



VINÇOTTE vzw

Erkend Controleorganisme | Externe dienst voor technische controles op de werkplaats
Maatschappelijke zetel: Jan Olieslagerslaan 35 • 1800 Vilvoorde • België
BTW: BE 0402.726.875 • RPR Brussel • BNP Paribas Fortis: BE 25 2100 4144 1482 • BIC: GEBABEBB

- ☒ Bollebergen 2a bus 12, 9052 Gent
☐ Jan Olieslagerslaan 35, 1800 Vilvoorde
☐ Noordersingel 23, 2140 Antwerpen
☐ Rue Phocas Lejeune 11, 5032 Gembloux

Tel: +32 9 244 77 11
Tel: +32 2 674 57 11
Tel: +32 3 221 86 11
Tel: +32 81 432 611

gent@vincotte.be
brussels@vincotte.be
antwerpen@vincotte.be
gembloux@vincotte.be



N404554

Resi code: M

VERSLAG: ELEKTRISCHE INSTALLATIES OP LAAGSPANNING EN OP ZEER LAGE SPANNING (Boek 1 – KB 8/09/2019) – ALG. DIRECTIE ENERGIE

Verantwoordelijke uitvoering van het werk:

Installatie:

Eigenaar / Uitbater / Beheerder:

Naam, voornaam: Abby Innovatie Naam, voornaam: Yves Homborck
Adres: Kapelstraat 39 Ident. Kaart nr.: Idem
Post nr. + Stad: 2070 Burcht
BTW nr.: BE 0864738073 Tel.: / /

Basis van het onderzoek: Boek 1 – KB 8/09/2019 (BS 28/10/2019) ("AREI")

- ☐ Gelijkvormigheidscontrole vóór ingebruikname – nieuwe installatie (6.4.)
☐ Gelijkvormigheidscontrole vóór ingebruikname – belangrijke wijziging/uitbreiding (6.4.)
☒ Controlebezoek (6.5.)
☐ Controlebezoek verzwaring aansluiting oude installatie (8.4.1.)
☐ Controlebezoek verkoop oude installatie (8.4.2.)
☐ Vrij controlebezoek oude installatie (8.4.3. of 8.4.4.)
- Afwijkingen Deel 8: ☒ Toegepast ☐ Niet toegepast
- ☒ Wooneenheid ☐ Vóór 1/10/1981
☐ Werkeenheid ☒ Tussen 1/10/1981 & 1/06/2020
☐ Werfinstallatie ☐ Vanaf 1/06/2020
- ☐ Gemeenschappelijke delen van residentieel geheel
☐ Technische lokalen van een residentieel geheel
☐ Gedecentraliseerde productie-installatie
☐ Andere installatie:

Algemene gegevens elektrische installatie:

Document begin van de uitvoering 01/06/2020: nr. Datum

Gegevens verdeler: EAN 541440020050468599 kWh meter nr.: 3709962 meterstand dag: 7344 nacht: /
Naam verd.:

Bescherming aansluiting (A): ☐ 020 ☐ 025 ☐ 032 ☒ 040 ☐ 050 ☐ 063 ☐ 080 ☐ 100

Gegevens installatie: Ontworpen voor U_N : ☒ mono 230 V ☐ 3x230 V ☐ 3N400 V
Maximale nominale stroom (A): ☐ 020 ☐ 025 ☐ 032 ☐ 040 ☐ 050 ☐ 063 ☐ 080 ☐ 100
Voedingsleiding hoofdbord: 2 x 10 mm² - Type: XVB

Beschrijving installatie: Algemene differentieelstroominrichting: 40 A / 300 mA Aantal borden: 1+1 Aantal eindstroombanen: 9+6
☐ Zie bijlage(n)

Metingen - testen - controles - verzegeling:

☒ Rechtstreekse aanraking ☐ Onrechtstreekse aanraking ☐ Montage ☐ Verplaatst materiaal ☐ Vast materiaal ☒ I>/doorsnede ☒ Schema's
☒ Aardingsweerstand: 18,4 Ω ☒ Algemeen isolatieniveau: 2,90 M Ω ☒ Controle foutlus ☒ Continuïteit (equipot., PE) ☒ Test diff.
Alg. diff.: ☐ was verzegeld ☐ werd verzegeld ☐ werd niet verzegeld ☐ kan niet verzegeld worden Schema's en plannen getekend: Ja / Nee

Inbreuken - Opmerkingen (voor de betekenis van eventuele codes: zie keerzijde)

Vastgestelde inbreuken	
Nieuwe installatie	
☒ Nihil	
Vastgestelde inbreuken	
Bestaande installatie	
☒ Nihil	
Opmerkingen	
☒ Nihil	

Besluit:

- ☒ De elektrische installatie voldoet aan de voorschriften van Boek 1 (KB 8/09/2019).
☐ De elektrische installatie voldoet niet aan de voorschriften van Boek 1 (KB 8/09/2019).

Agent bezoeker:

Naam: V. BoudreauxAgent nr.: 5097Datum: 11.10.2022

Bijlage(n):

☒ Situatieplan(nen): 3☒ Eéndraadsschema(s): 1

Een nieuwe controle moet worden uitgevoerd vóór


11.10.2022☒ door hetzelfde erkend organisme (*).

Voor de directeur generaal: Handtekening


- Dit verslag dient bewaard te worden in het dossier van de elektrische installatie en dit dossier dient elke wijziging aangebracht aan de elektrische installatie te vermelden.
- De Federale Overheidsdienst Economie dient onmiddellijk ingelicht te worden over elk ongeval aan personen overkomen en rechtstreeks of onrechtstreeks te wijten aan de aanwezigheid van elektriciteit.
- De controle heeft enkel betrekking op de zichtbare en toegankelijke delen van de installatie.
- Op basis van de ter plaatse verkregen informatie is het niet mogelijk de datum van realisatie van de elektrische installatie vast te stellen.
- Wij raden U aan om het (de) schema(s) te vervolledigen voor de delen die niet zichtbaar waren tijdens onze controle. In geval van twijfel over de veiligheid van deze elementen, nodigen we u ten zeerste uit om een bijkomende controle te laten uitvoeren.
(*) De werken, nodig om de inbreuken te doen verdwijnen die opgemerkt werden tijdens het controlebezoek, moeten zonder vertraging uitgevoerd worden en alle maatregelen moeten getroffen worden opdat de inbreuk zijnde installatie, indien ze in dienst blijft, geen gevaar vormt voor personen en goederen. Indien bij het nieuw controlebezoek, na max. 1 jaar, wordt vastgesteld dat er nog inbreuken overblijven, moet het erkend organisme een kopie van het verslag van het controlebezoek sturen naar de Algemene Directie Energie die belast is met het hoog toezicht op de huishoudelijke elektrische installaties.

y Boudhaa

11/02/2022

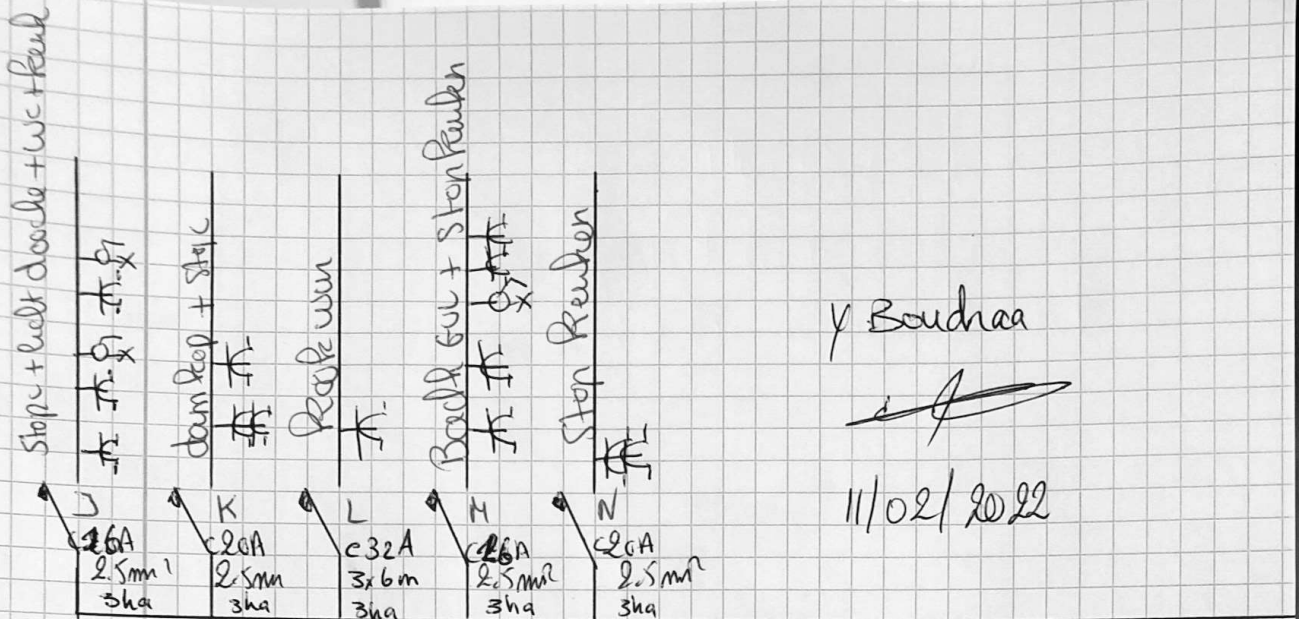

Automat C32A 2P
10mm²

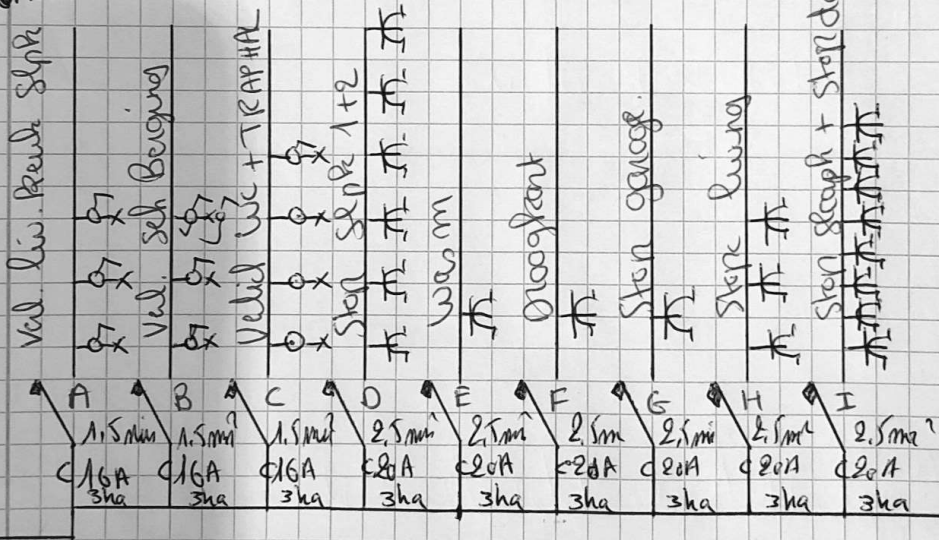

Diff 30mA 40A 2P

Diff 300 mA 40A 2P







11/02/2022

Y. Bandman

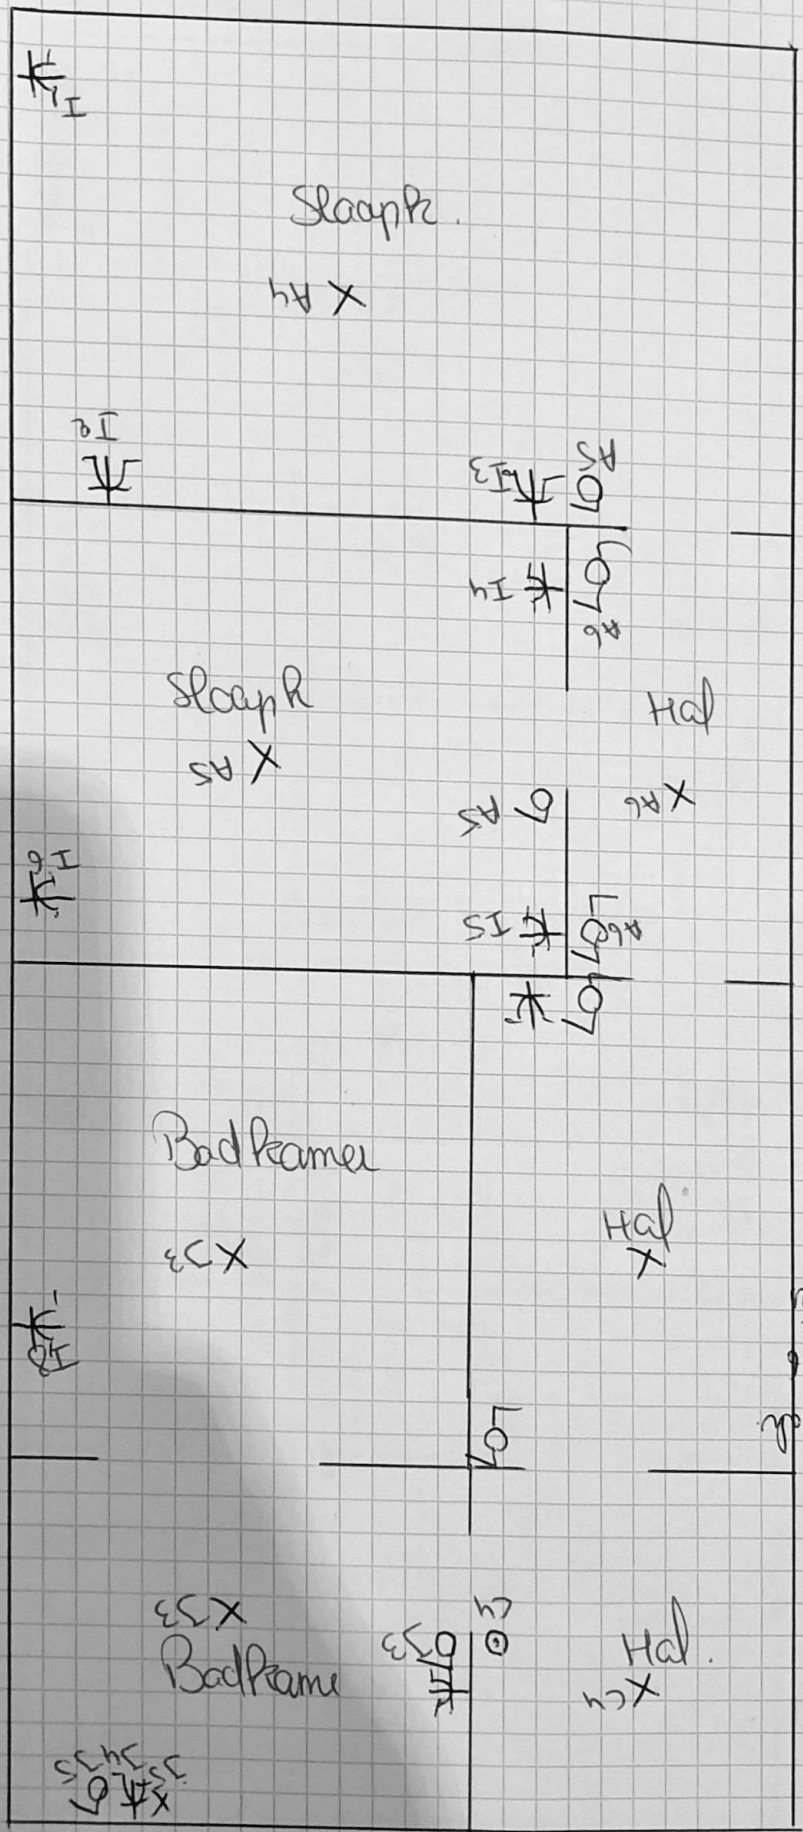



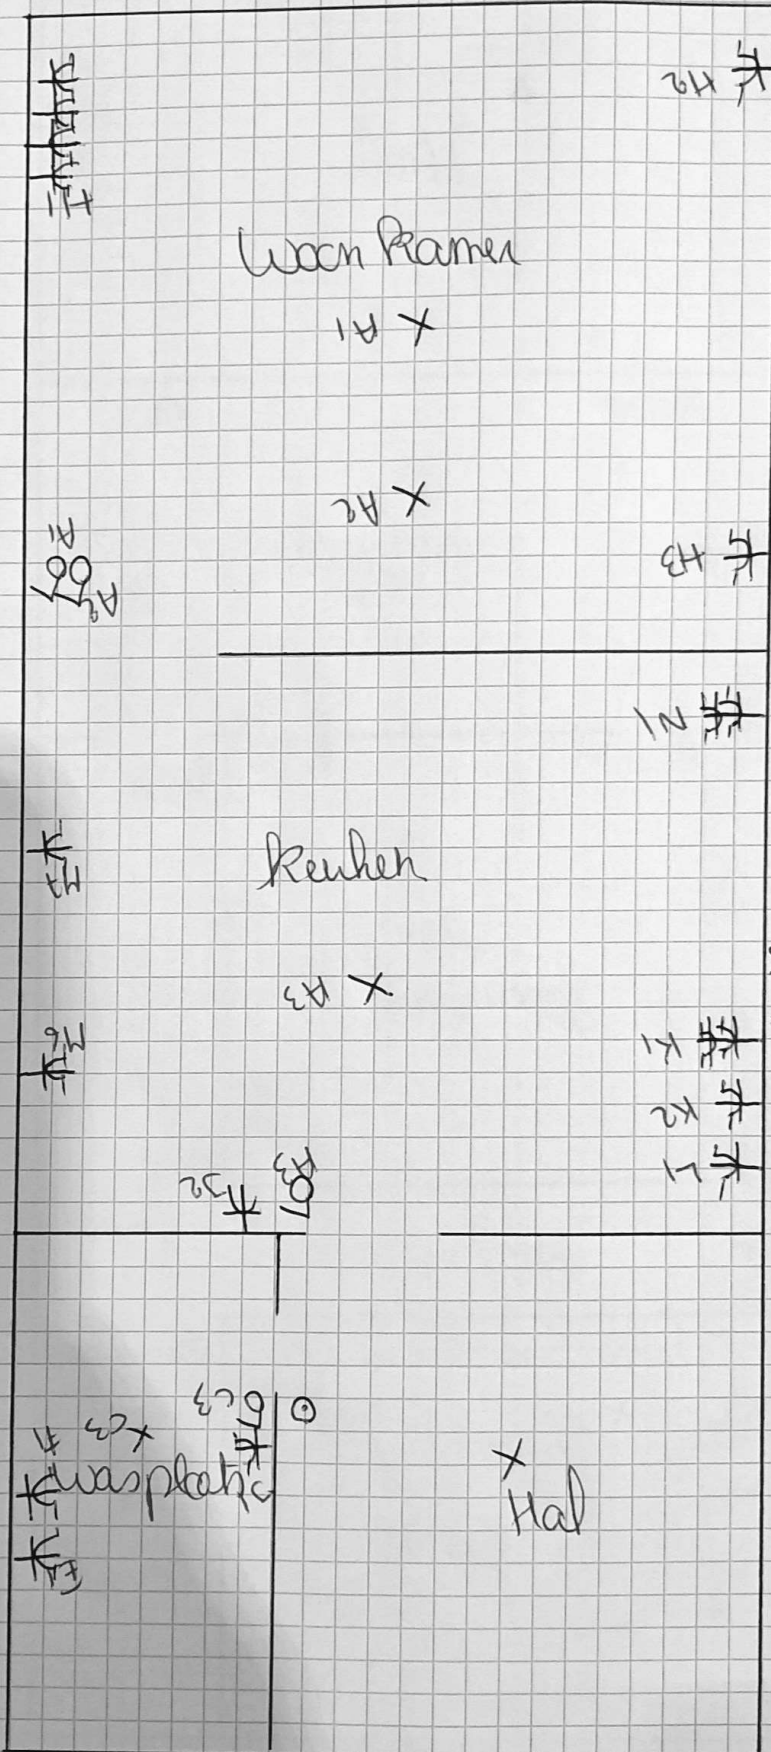


V. Bouchard

11/02/2022






GVL

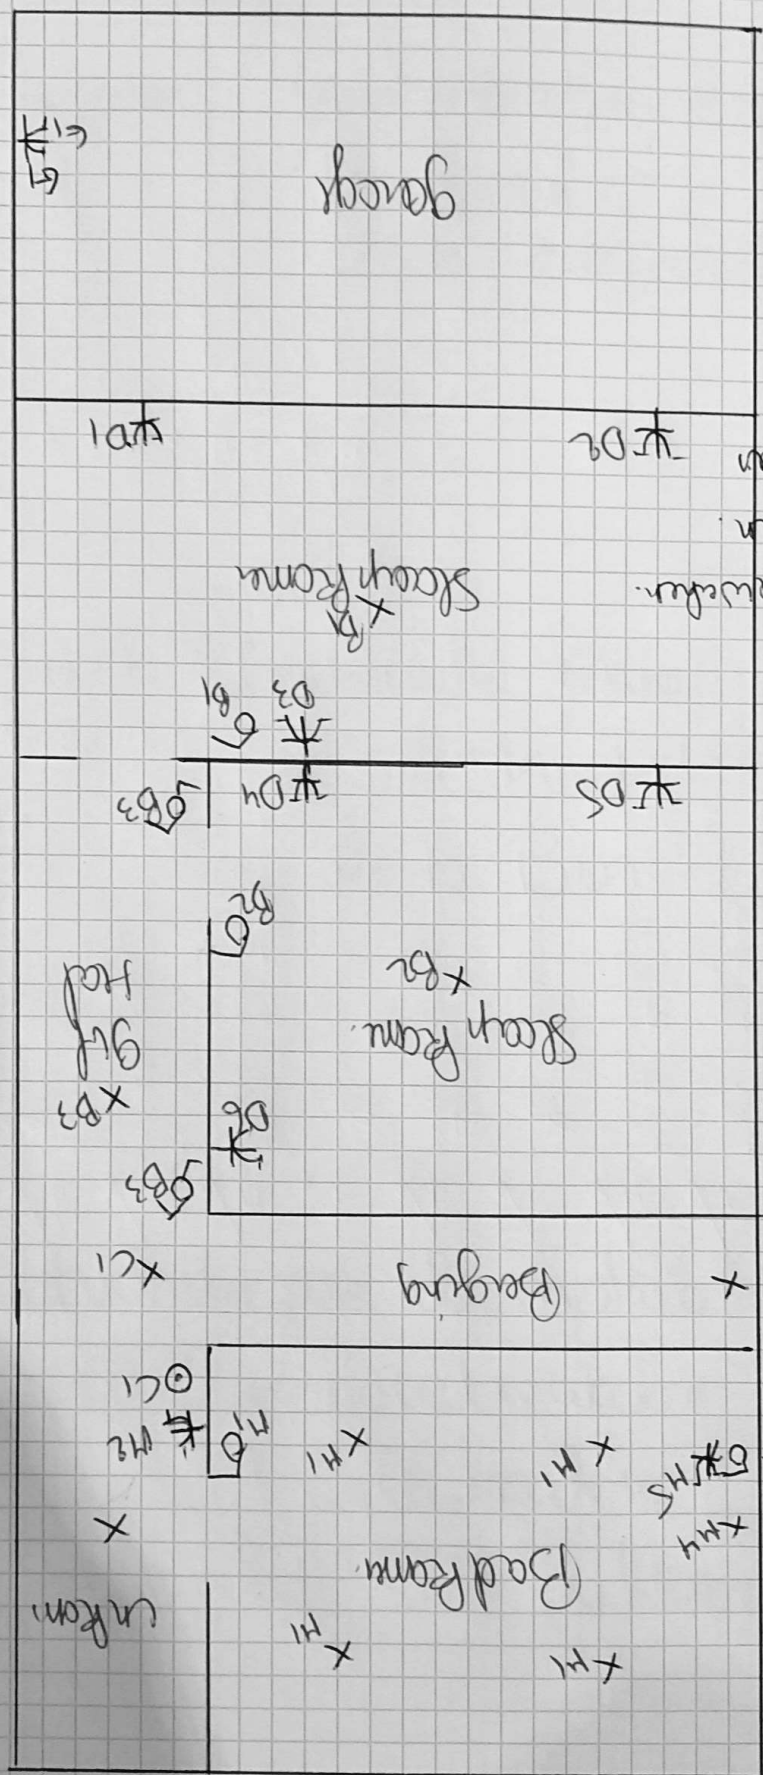

11/02/2022
Handwritten signature

Yves Hombach

Handwritten notes and symbols in the bottom-right quadrant, including 'X', 'GVL', and 'G'.