


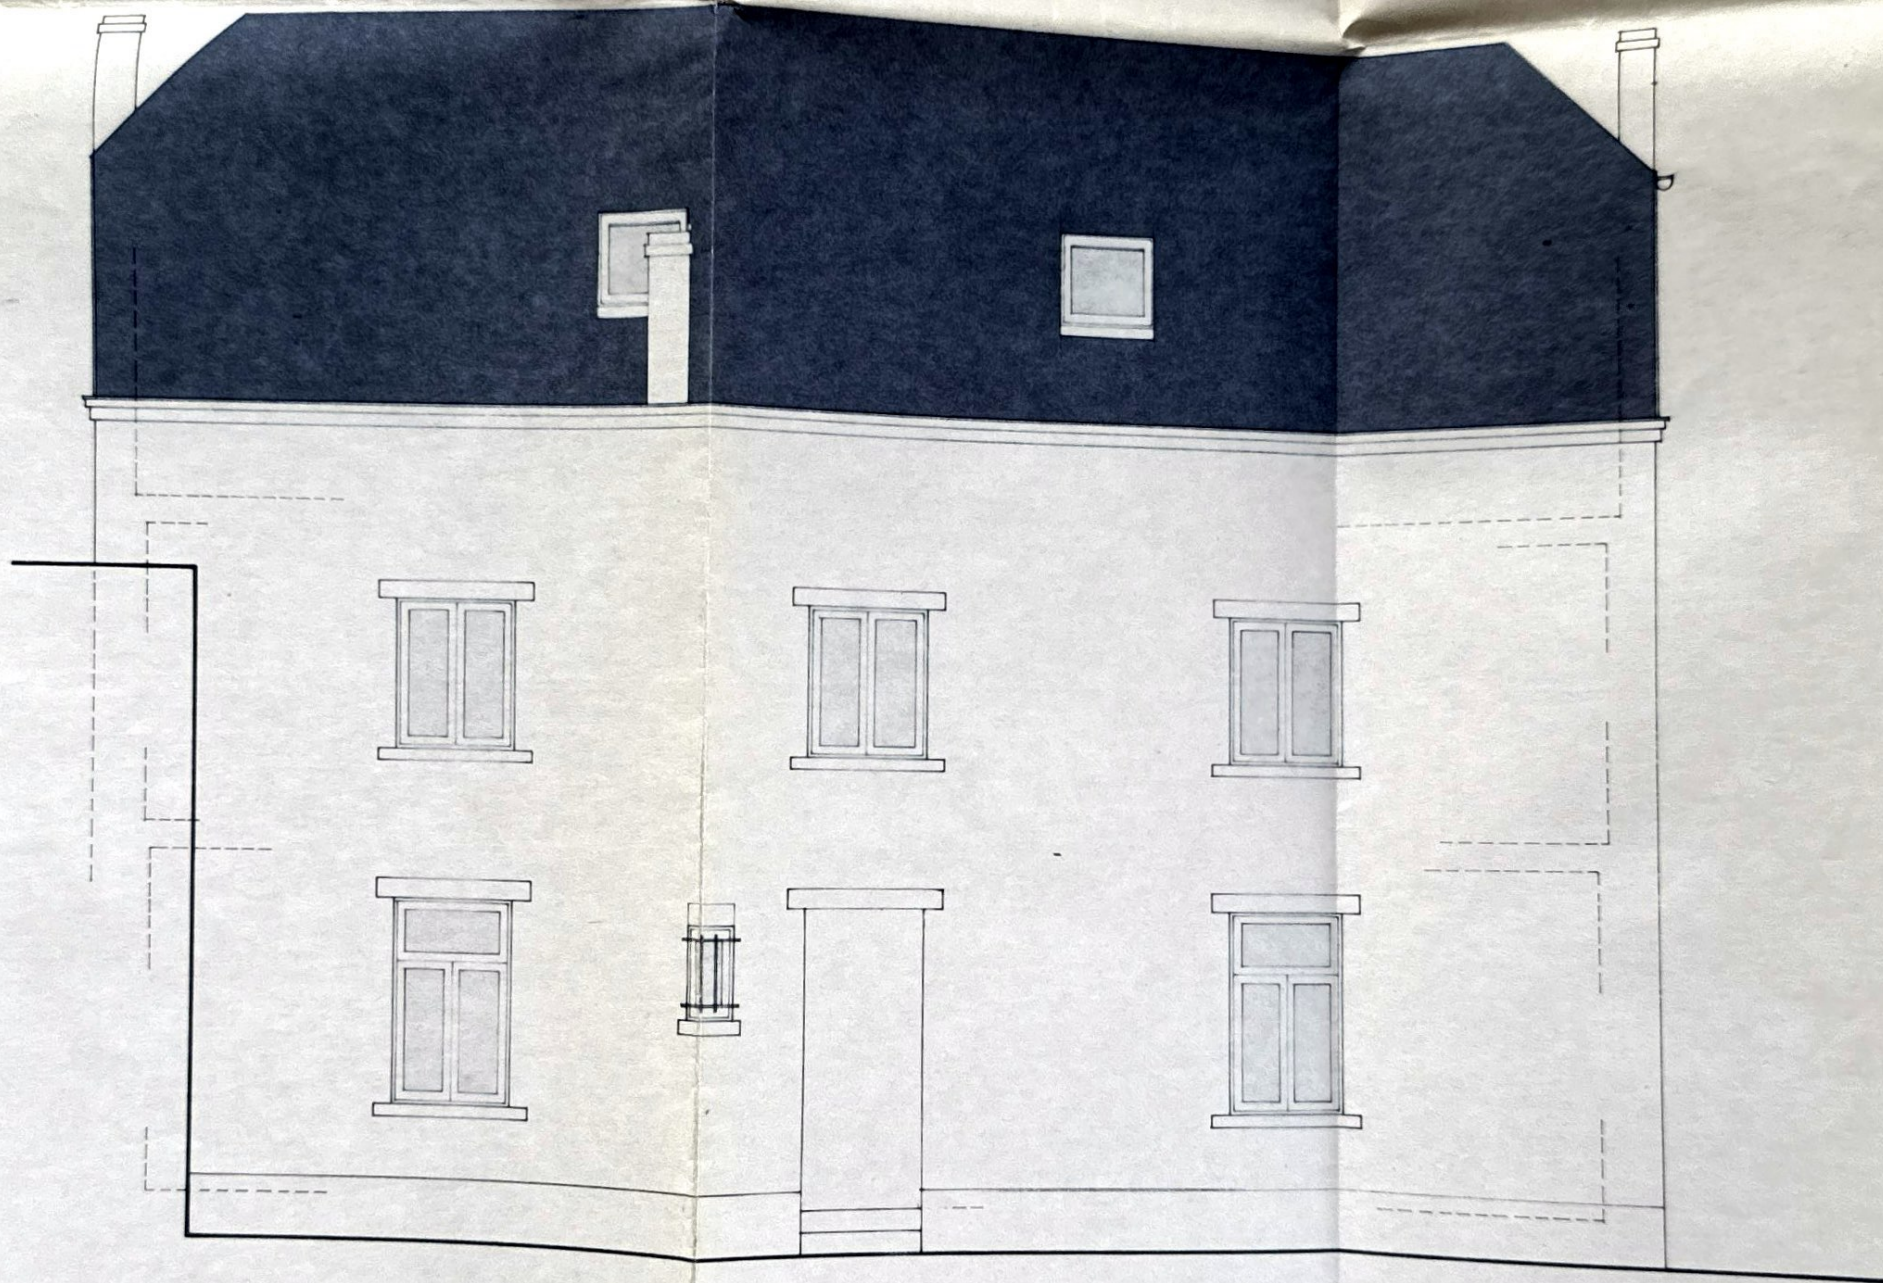


FACADE ARRIERE






FACADE AVANT

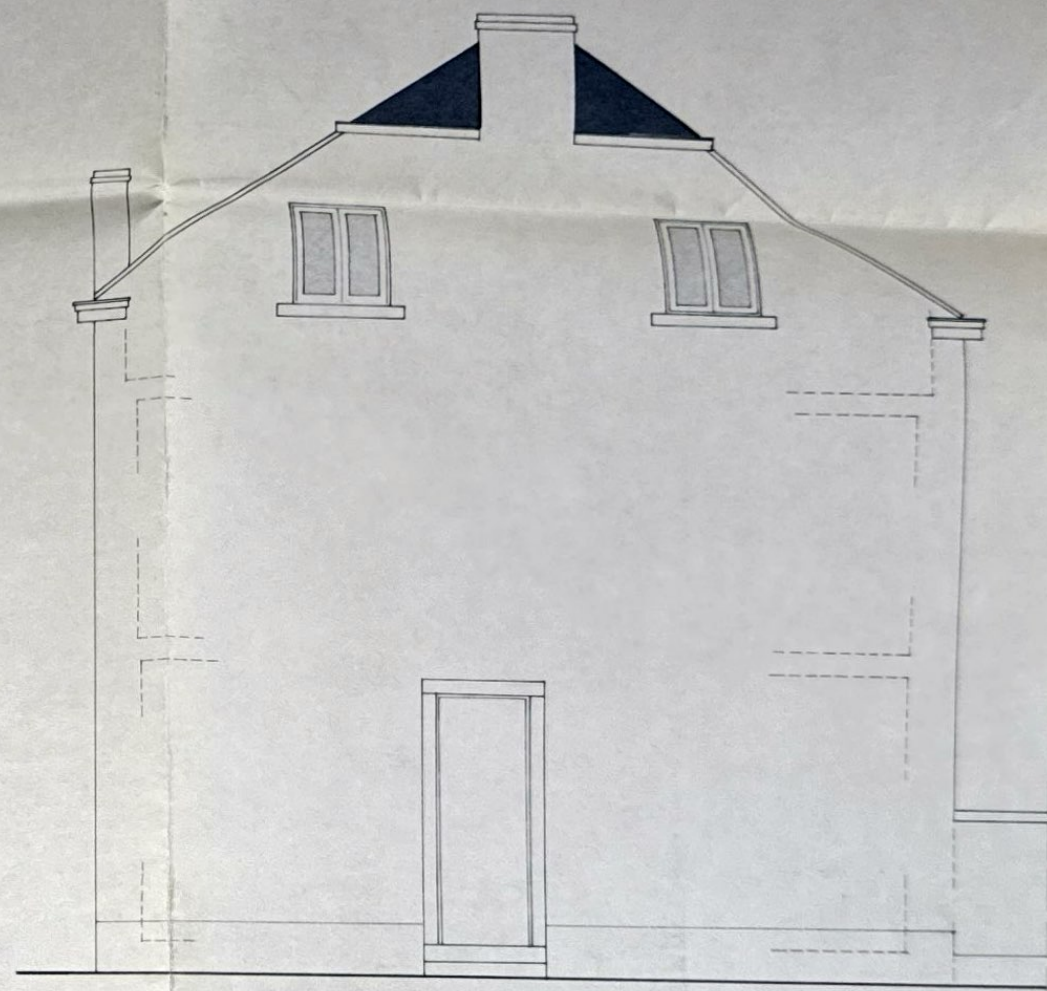

PIGNON A RUE




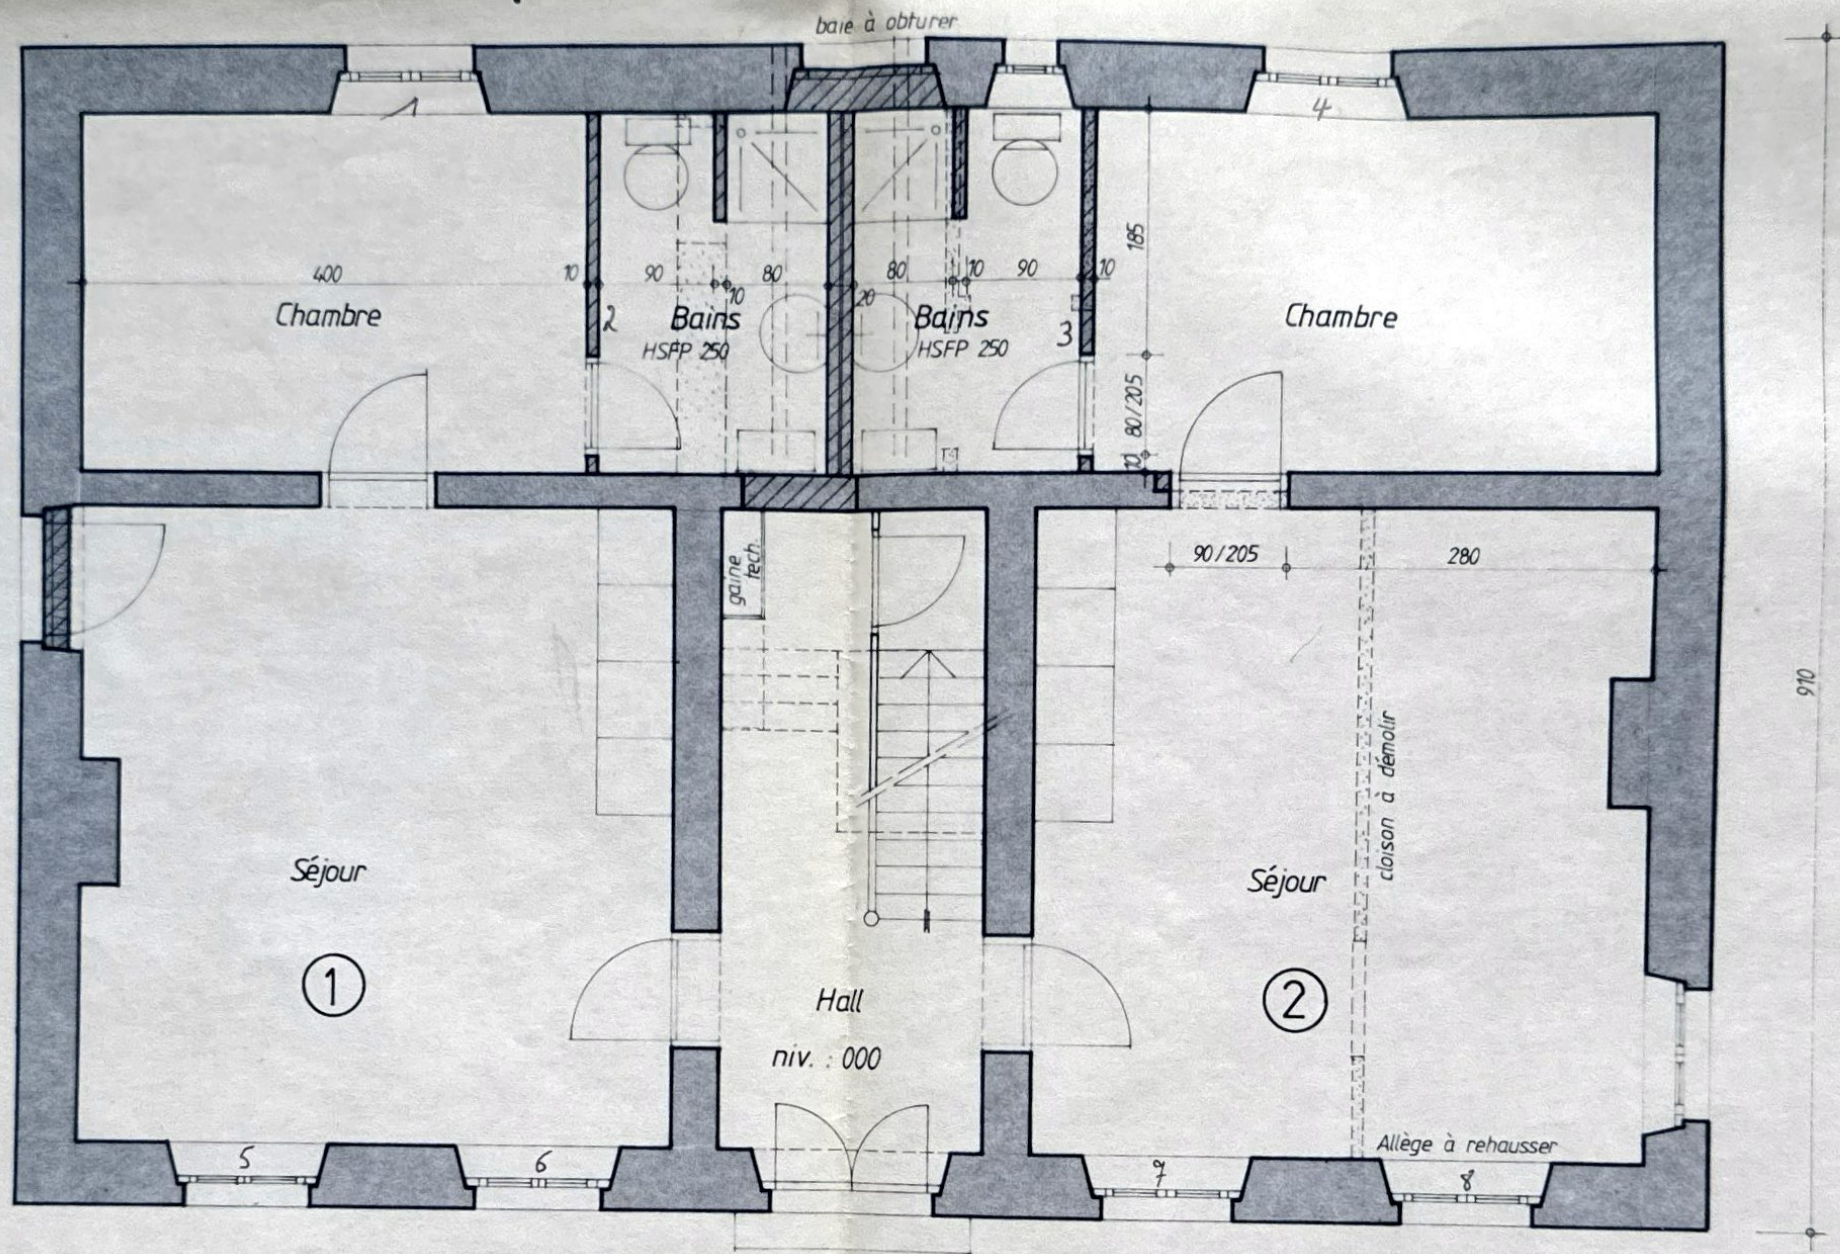


REZ-DE-CHAUSSEE

A




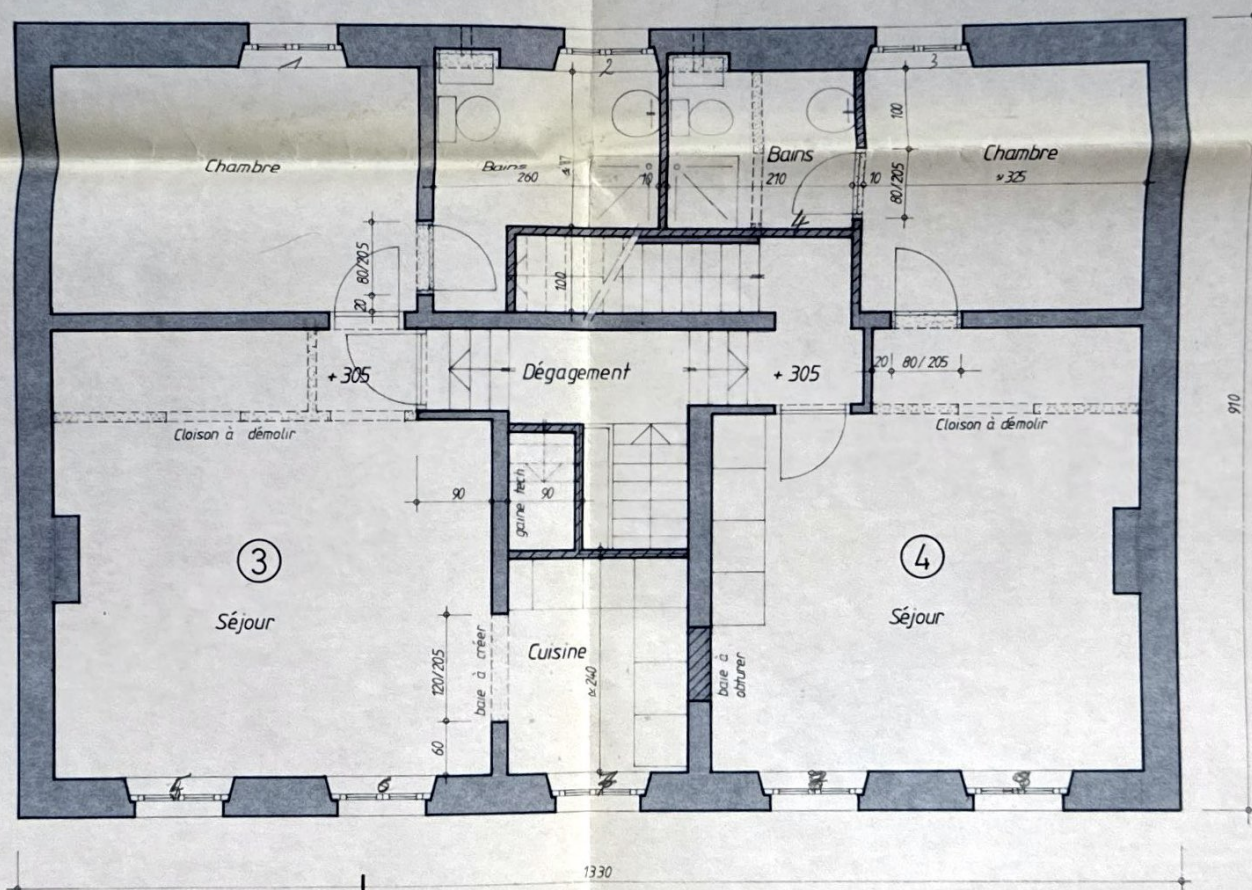


1er ETAGE

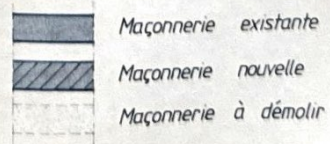




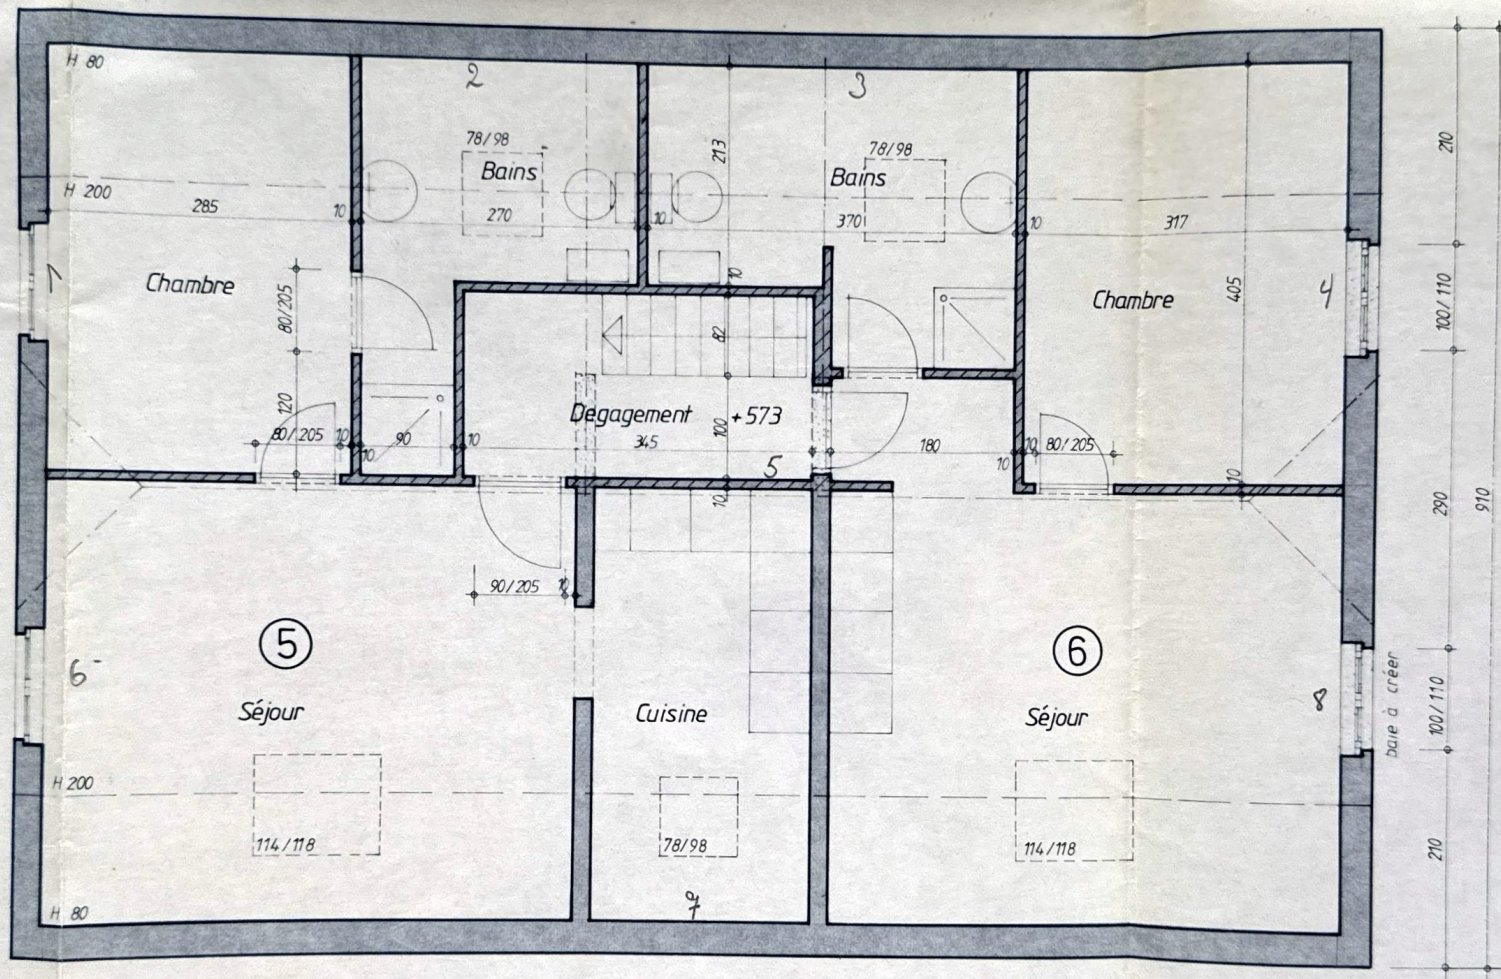

2ème ETAGE

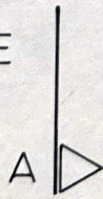



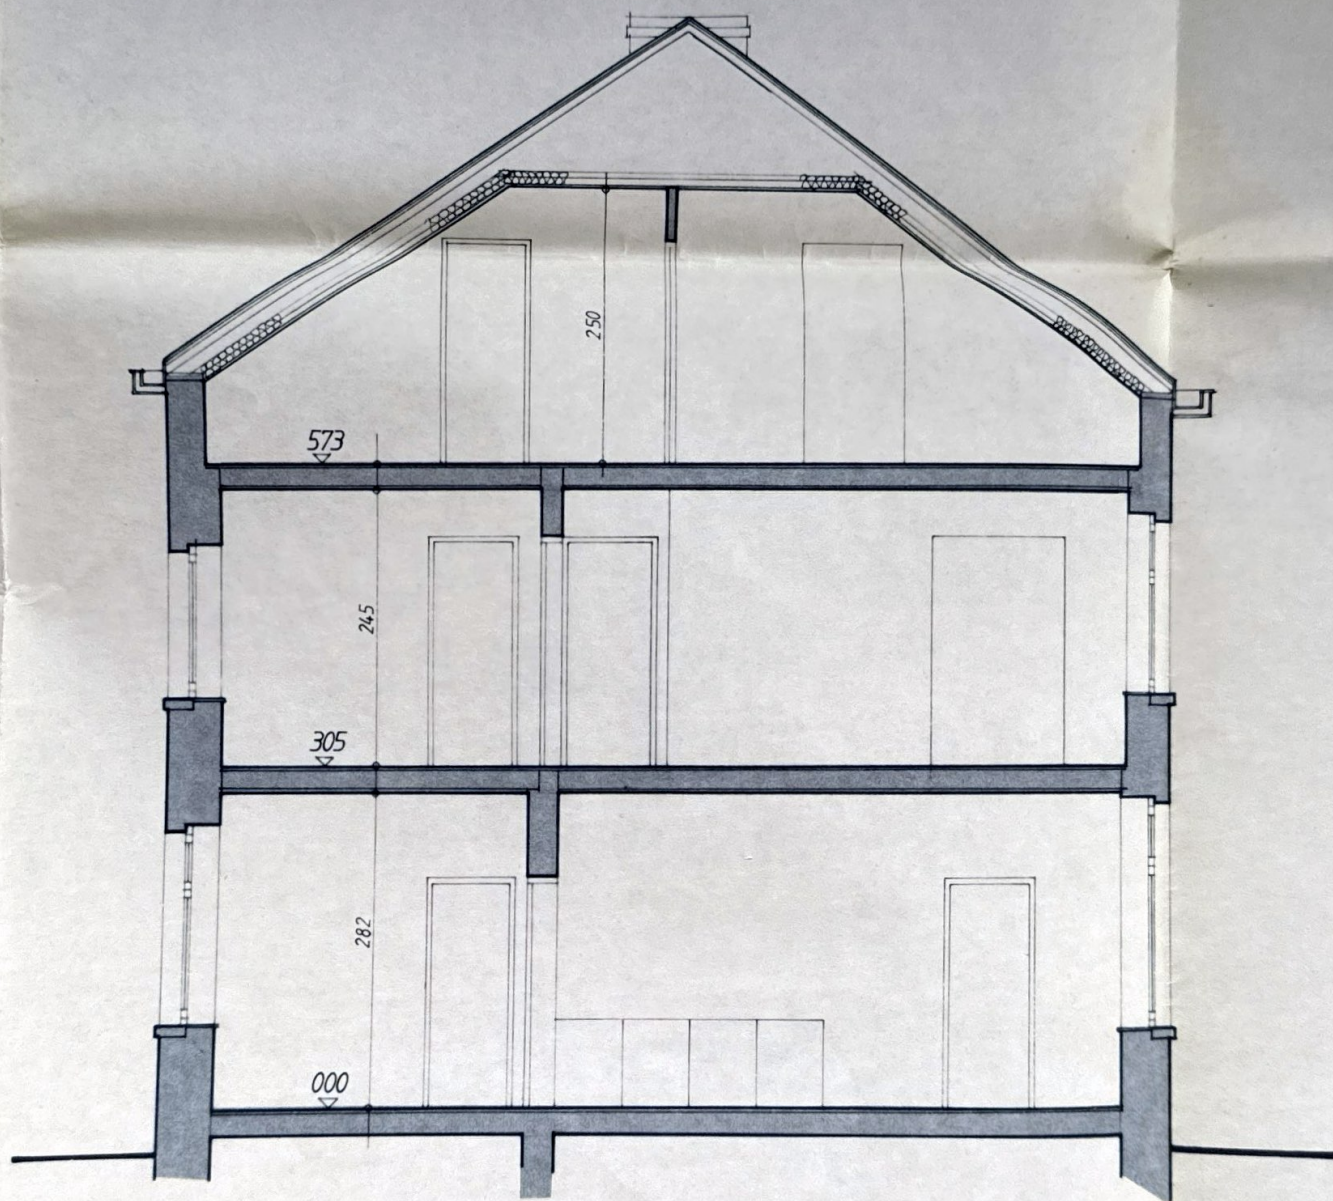

COUPE A.A