


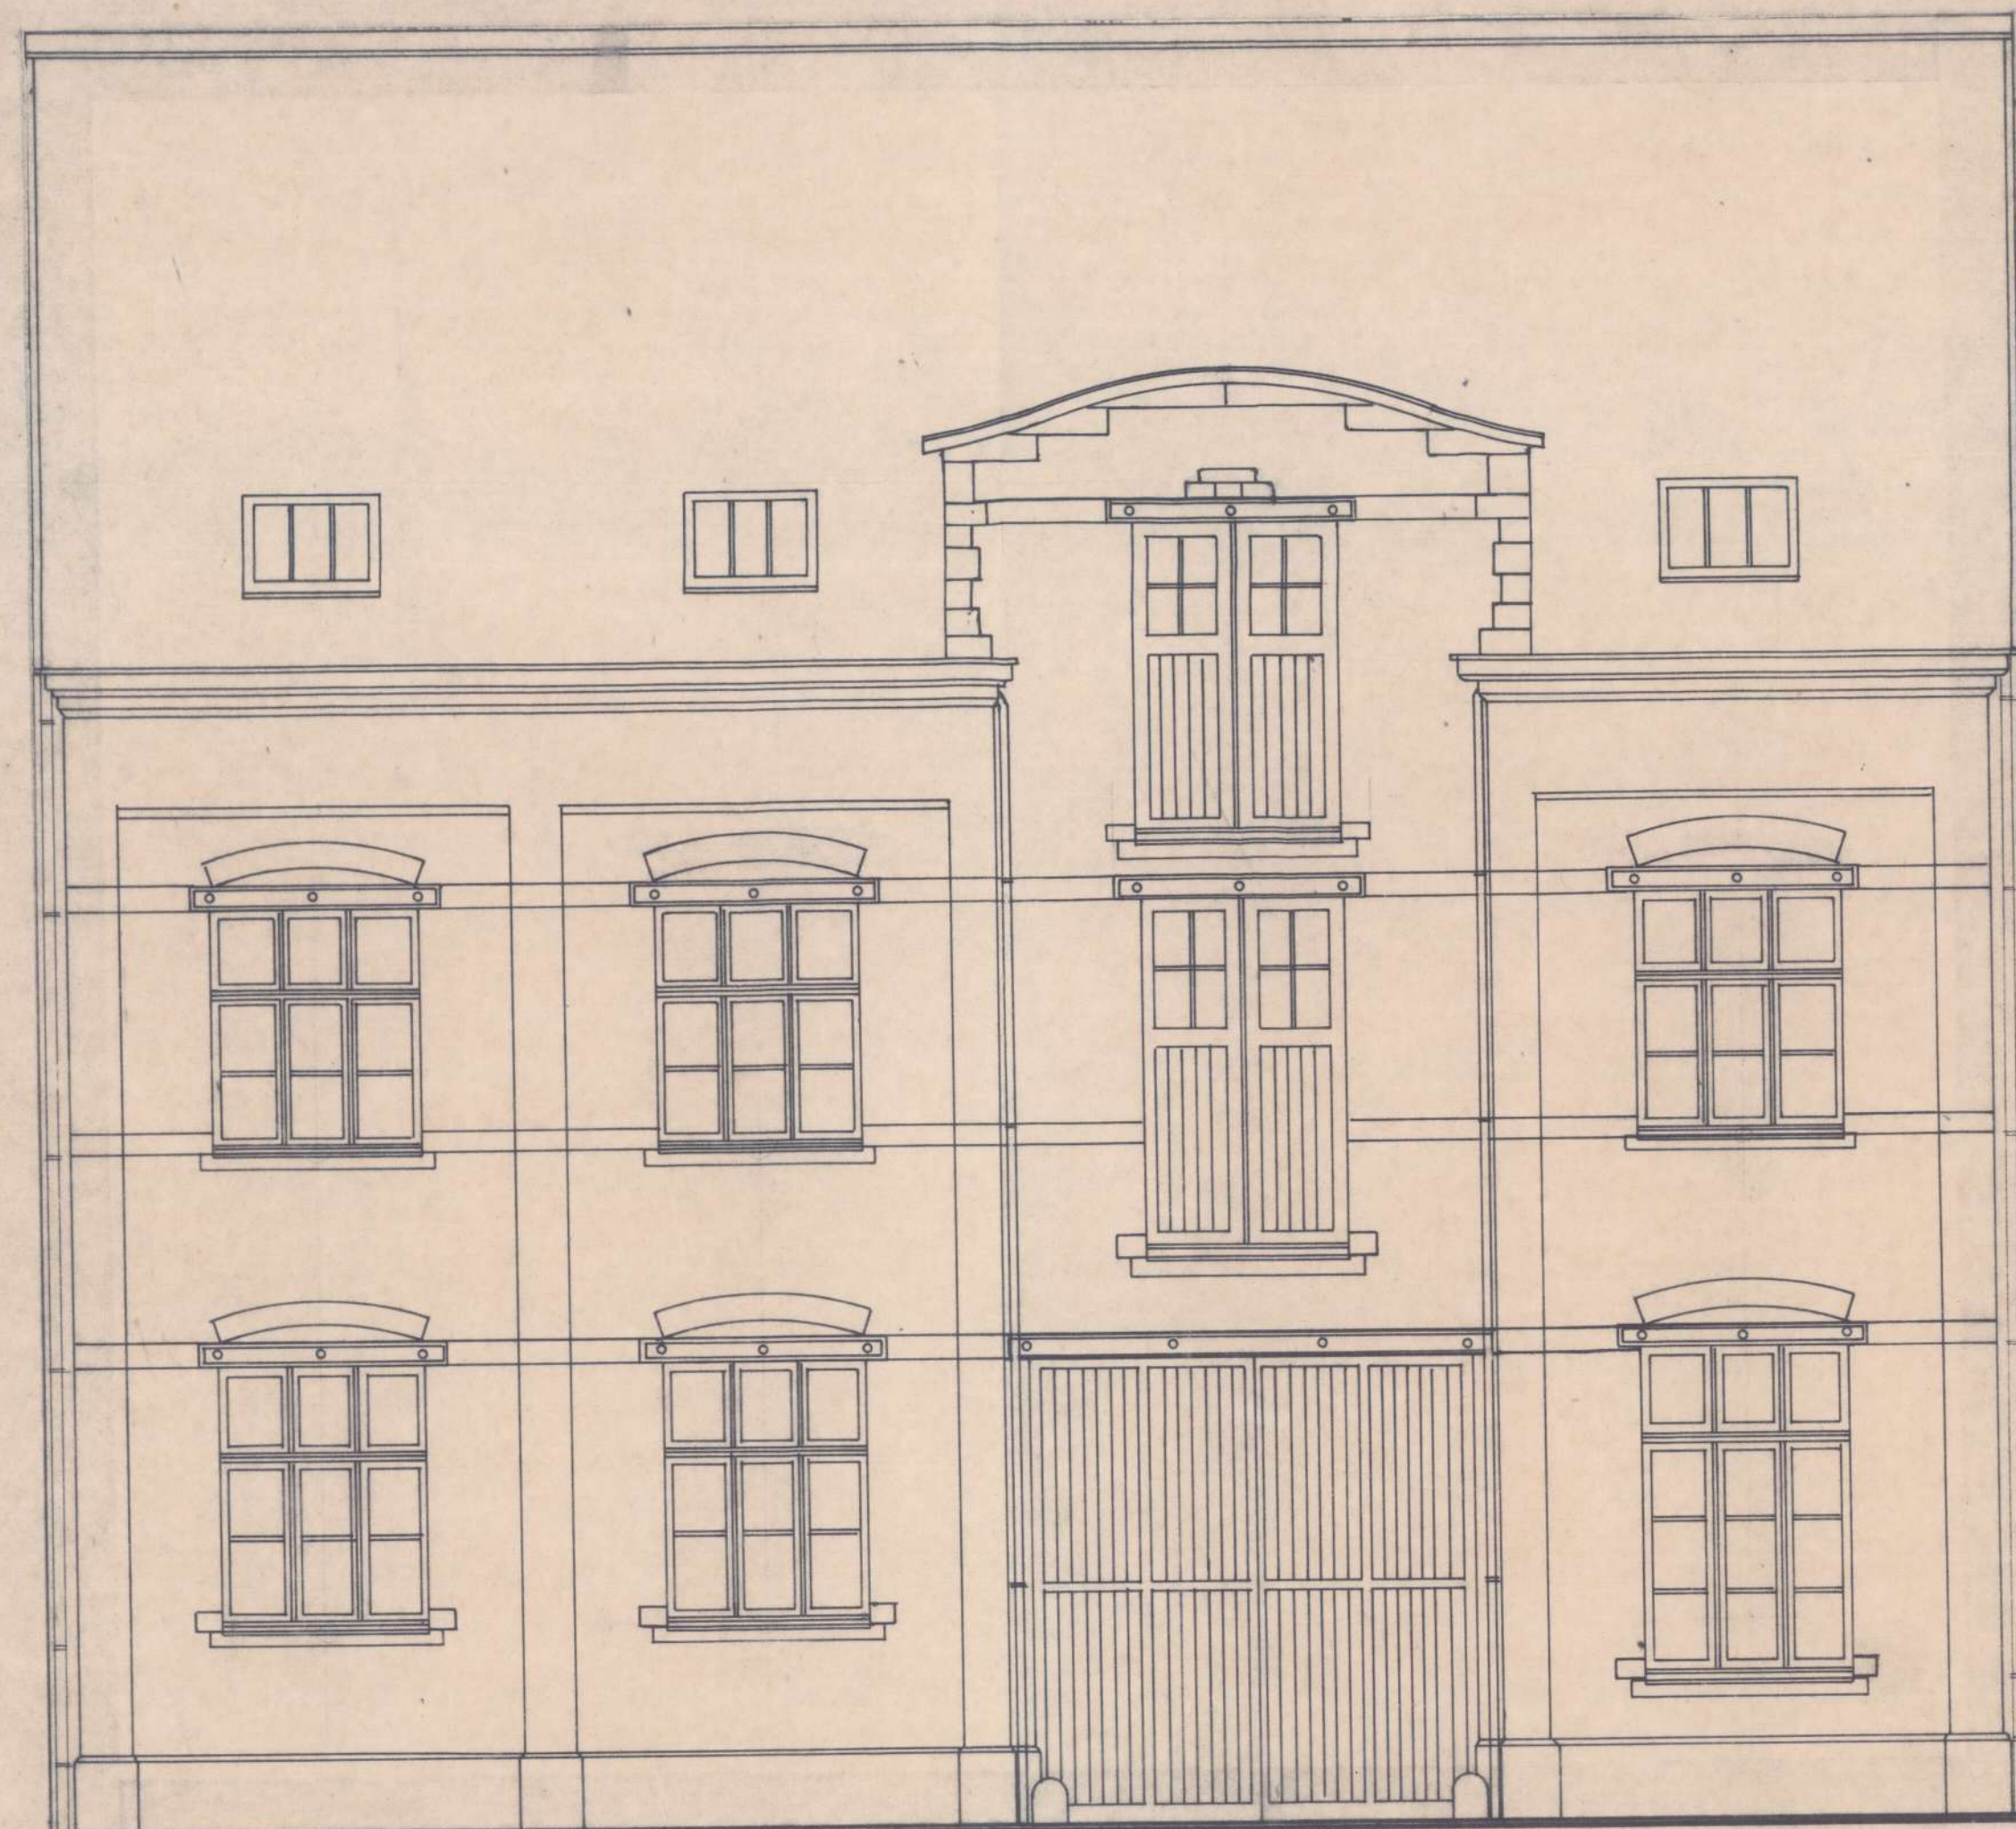

bestaande voorgevel


MATERIALEN

- voorgevel: volledig te reinigen
- steunberen, te bezetten
- houten ramen en deuren
- metalen kolommen
- sieraadwerk voor ramen
- dorpels in blauwe hardsteen
- bekleding boven ramen in volkerplaten
- te schilderen
- achtergevel: zelfde materialen als voorgevel
- gevel volledig te bezetten met waterdichte bezetting




nieuwe voorgevel


inplanting

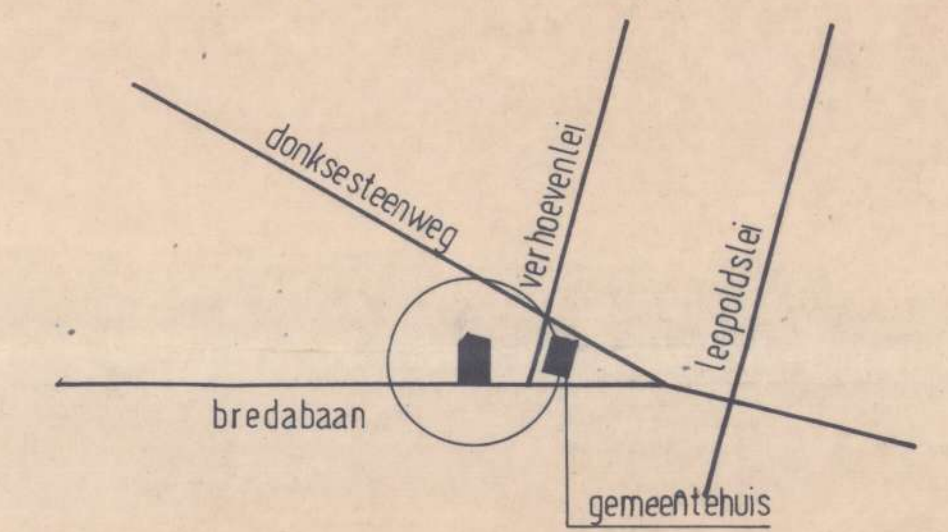

liggingsplan

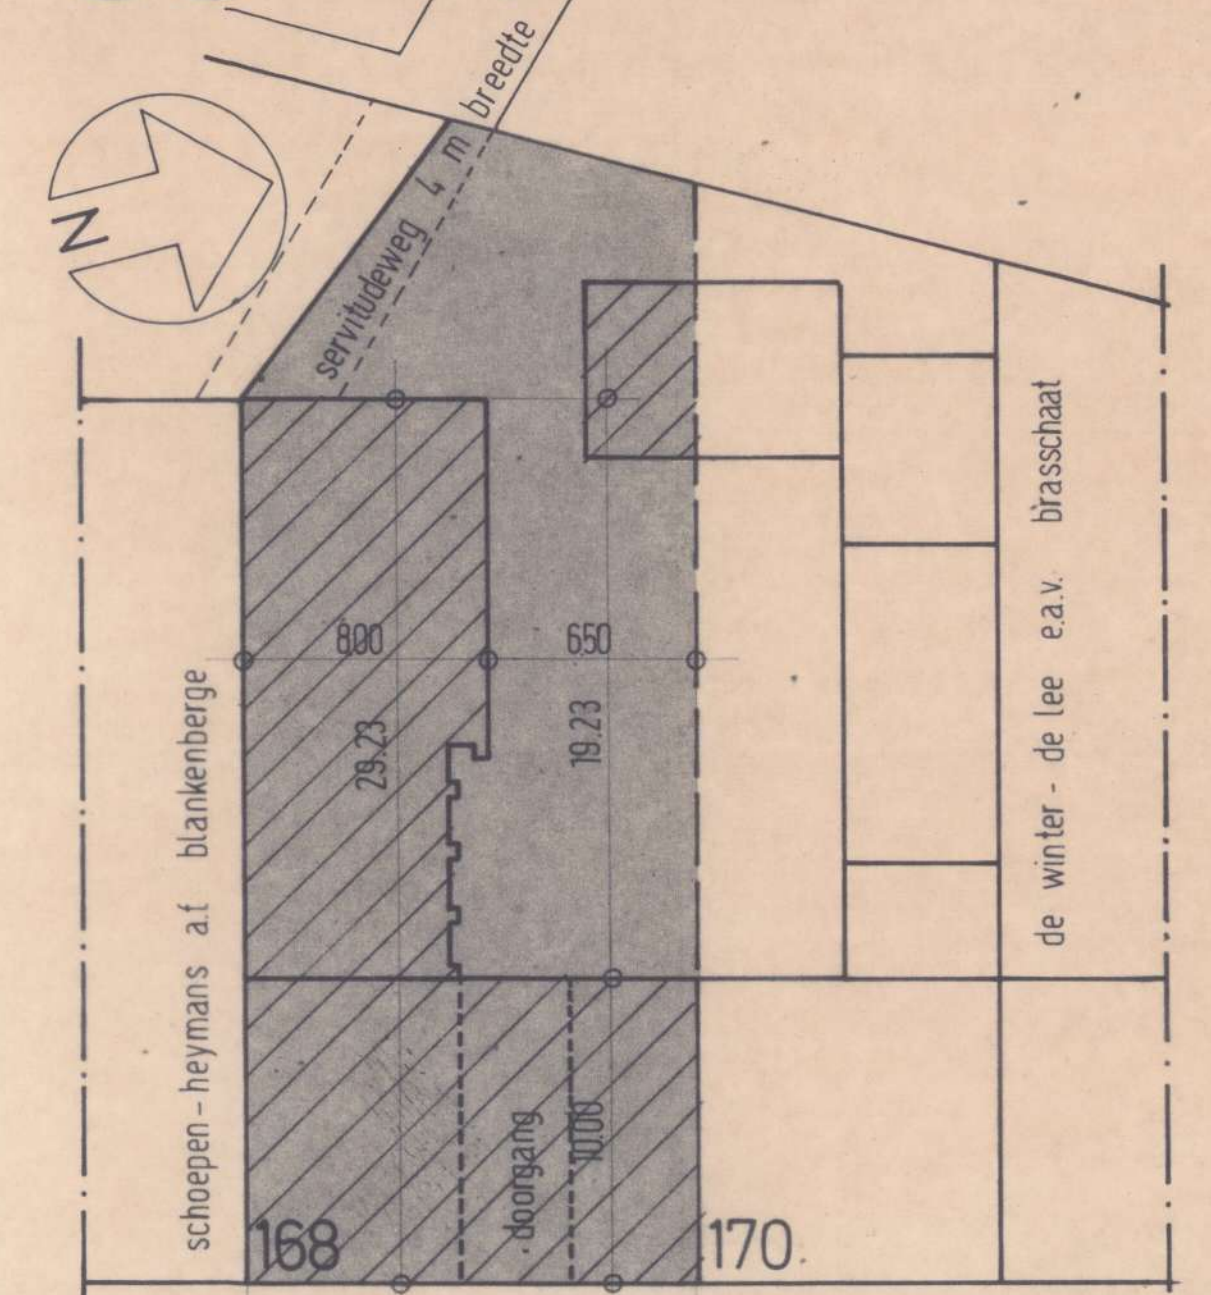


bredabaan

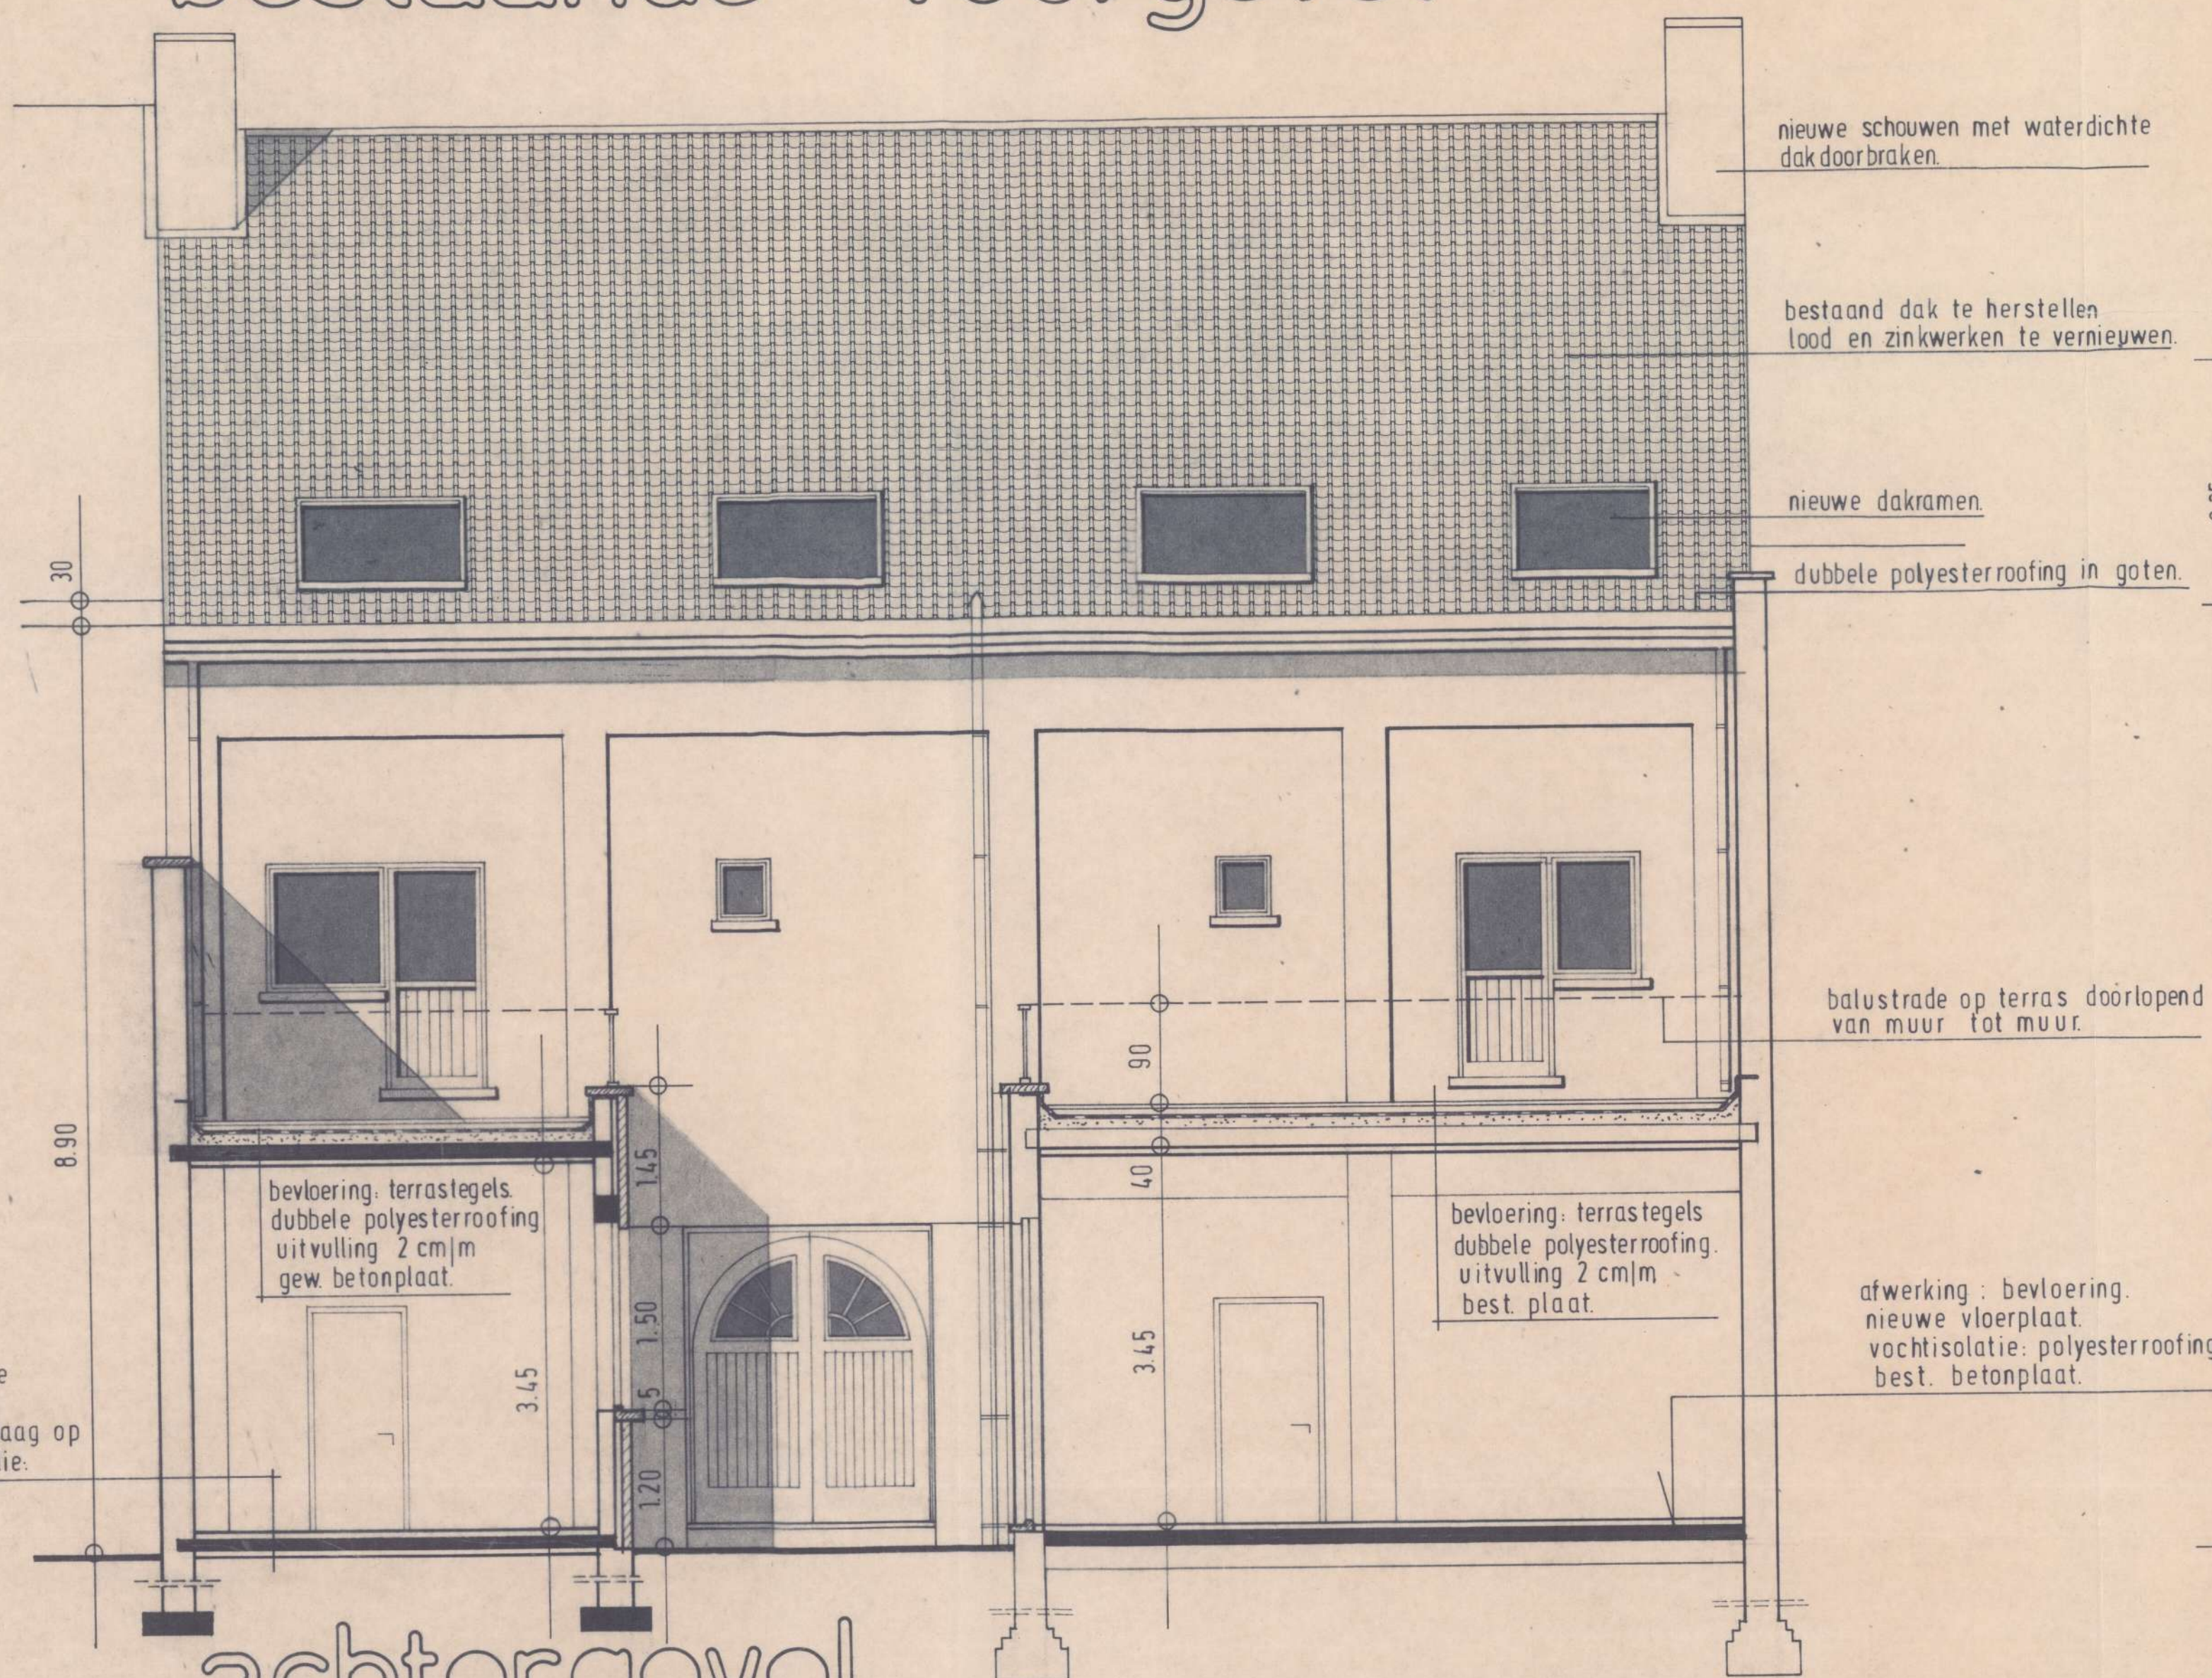


achtergevel

ALLE NIEUWE MUREN ZIJN TE FUNDEREN TOT OP DE VASTE ONAANGEEROERDE GROND.

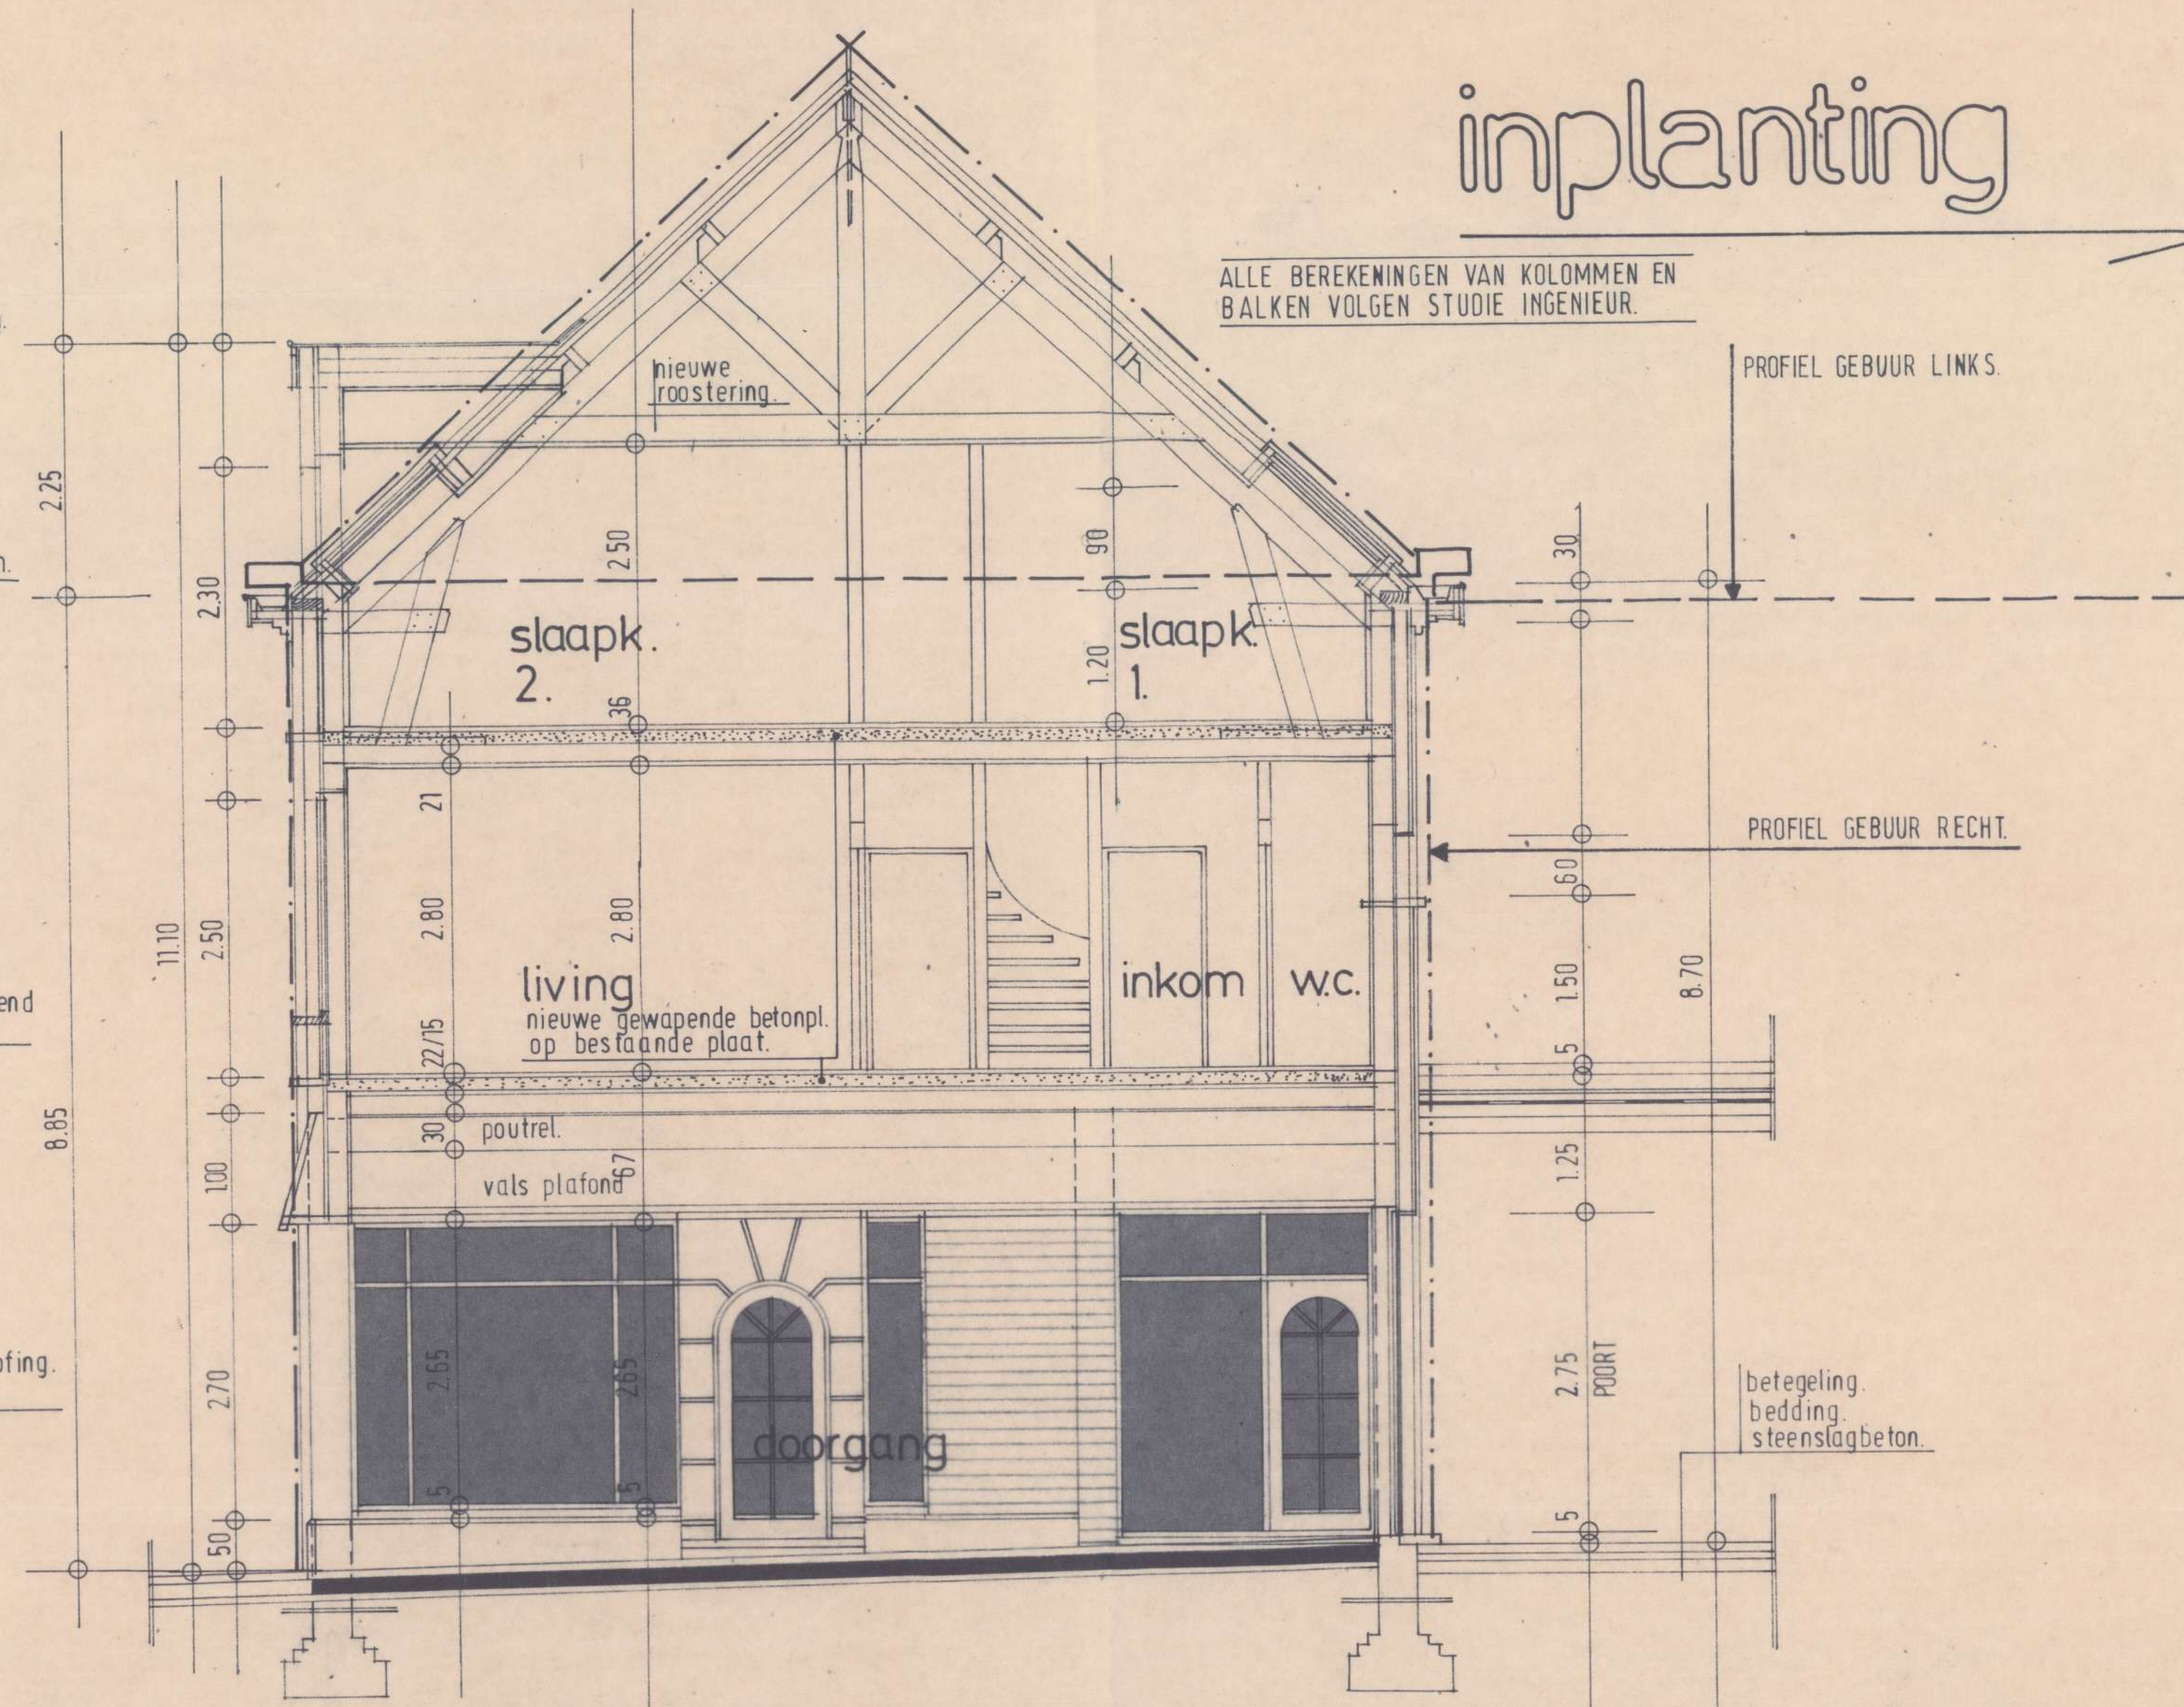

dwarsdoorsnede



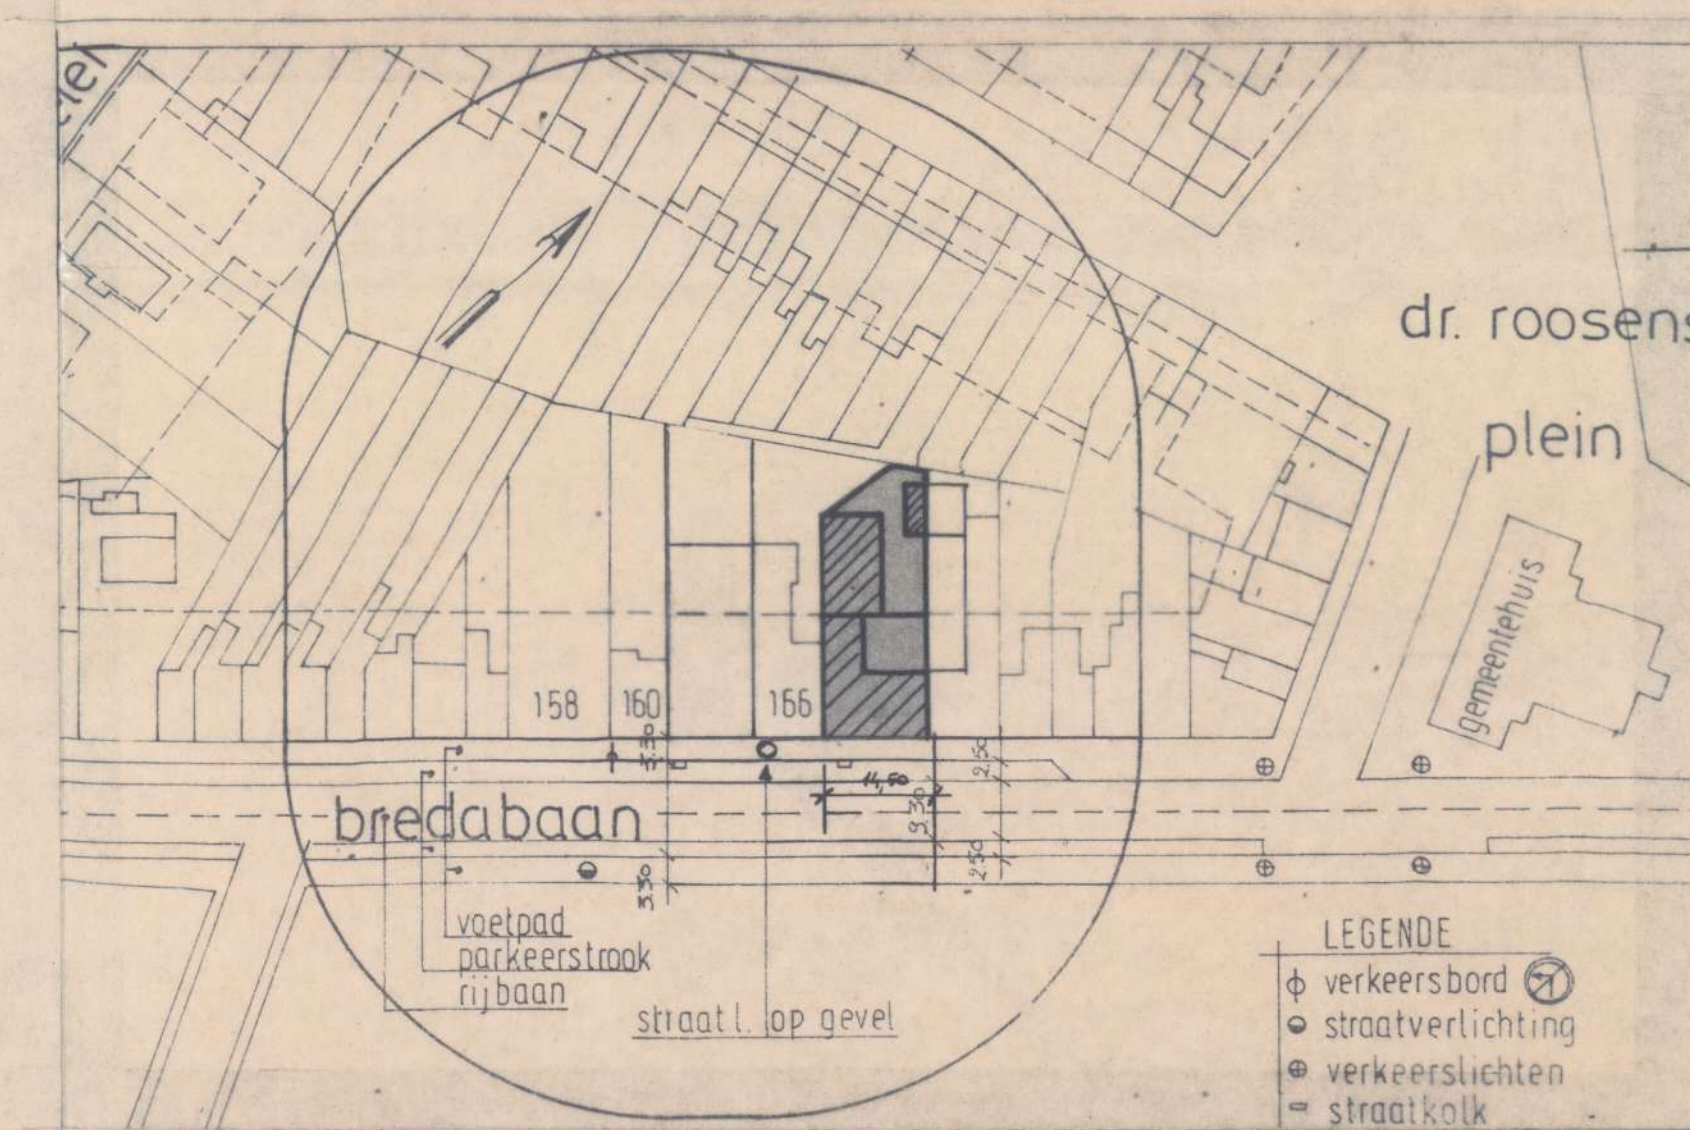


VERBOUWEN VAN EEN HANDELSRAND TE BRASSCHAAT, BREDABAAN, 168, IN OPDRACHT VAN PVBA VLEUGELS, DE BORREKENSLEI, 157, BRASSCHAAT



GEVELS, DOORSNEDEN 1:50

OPDRACHTGEVER	AANNEMER	ARCHITECT
<i>[Signature]</i>		<i>[Signature]</i>
doss.:	dat.: juni 1987.	arch.: W DE JONGH LEOPOLDSLEI 55 2130 BRASSCHAAT TEL 651.61.17.

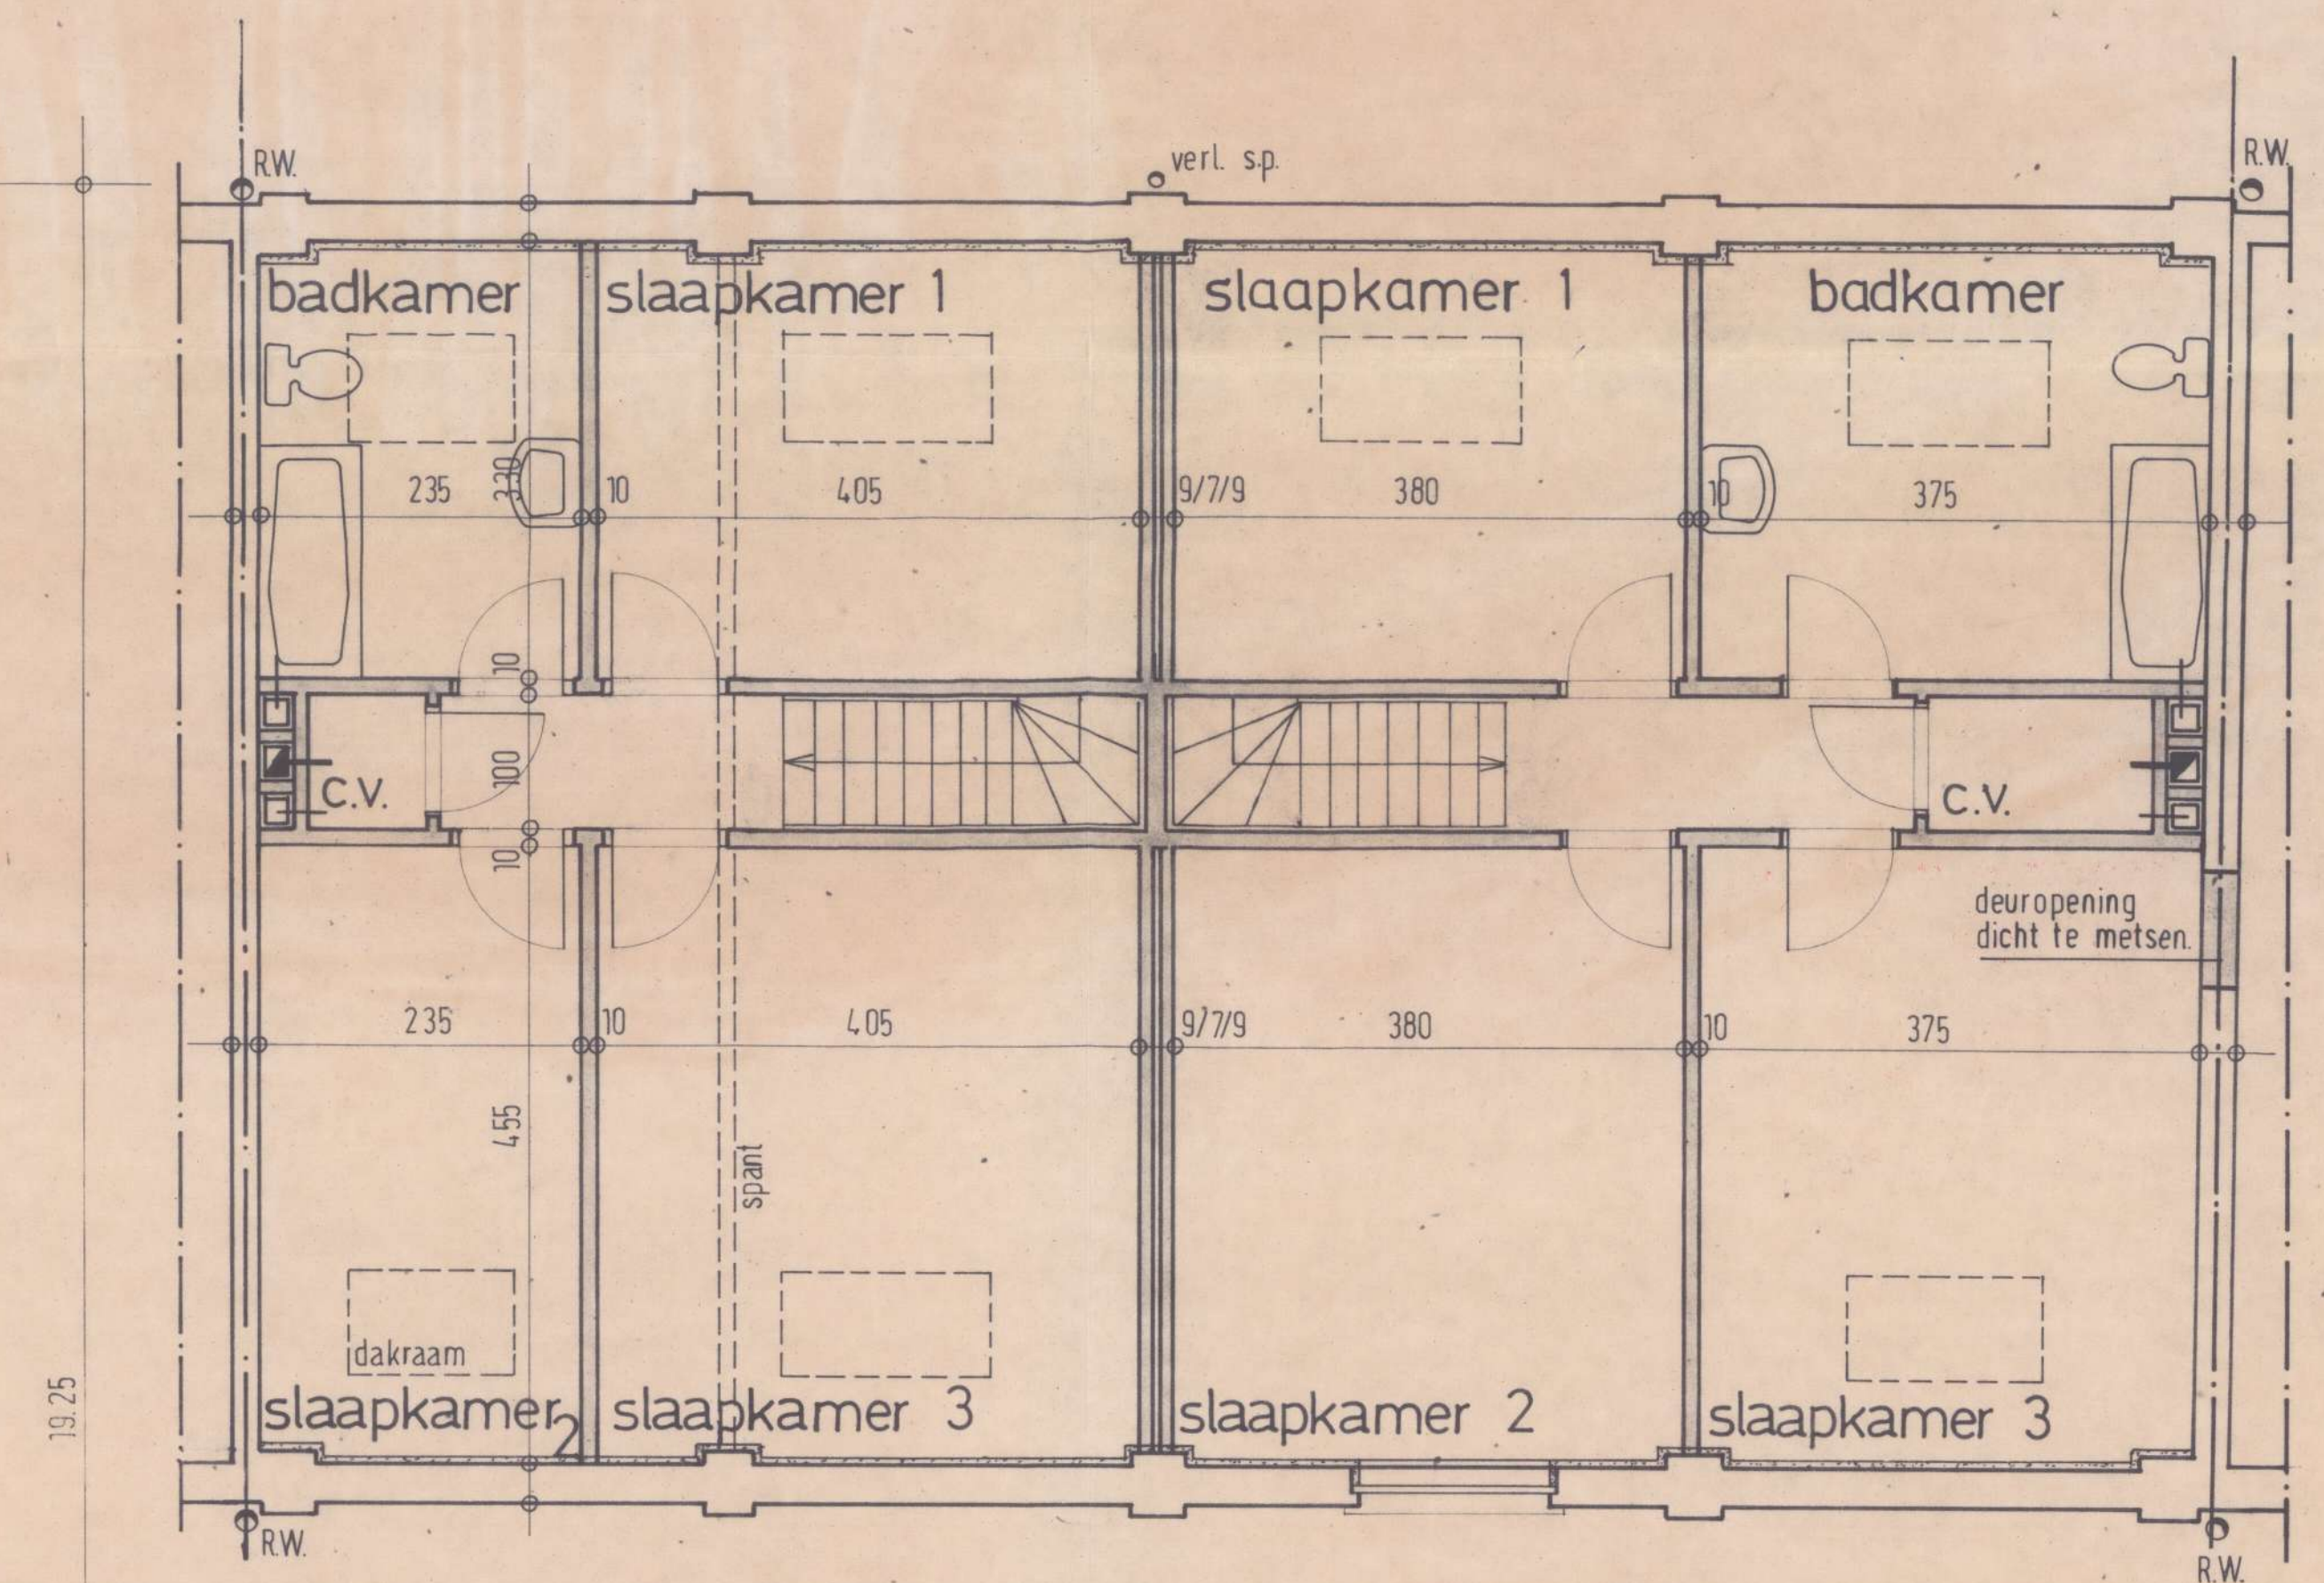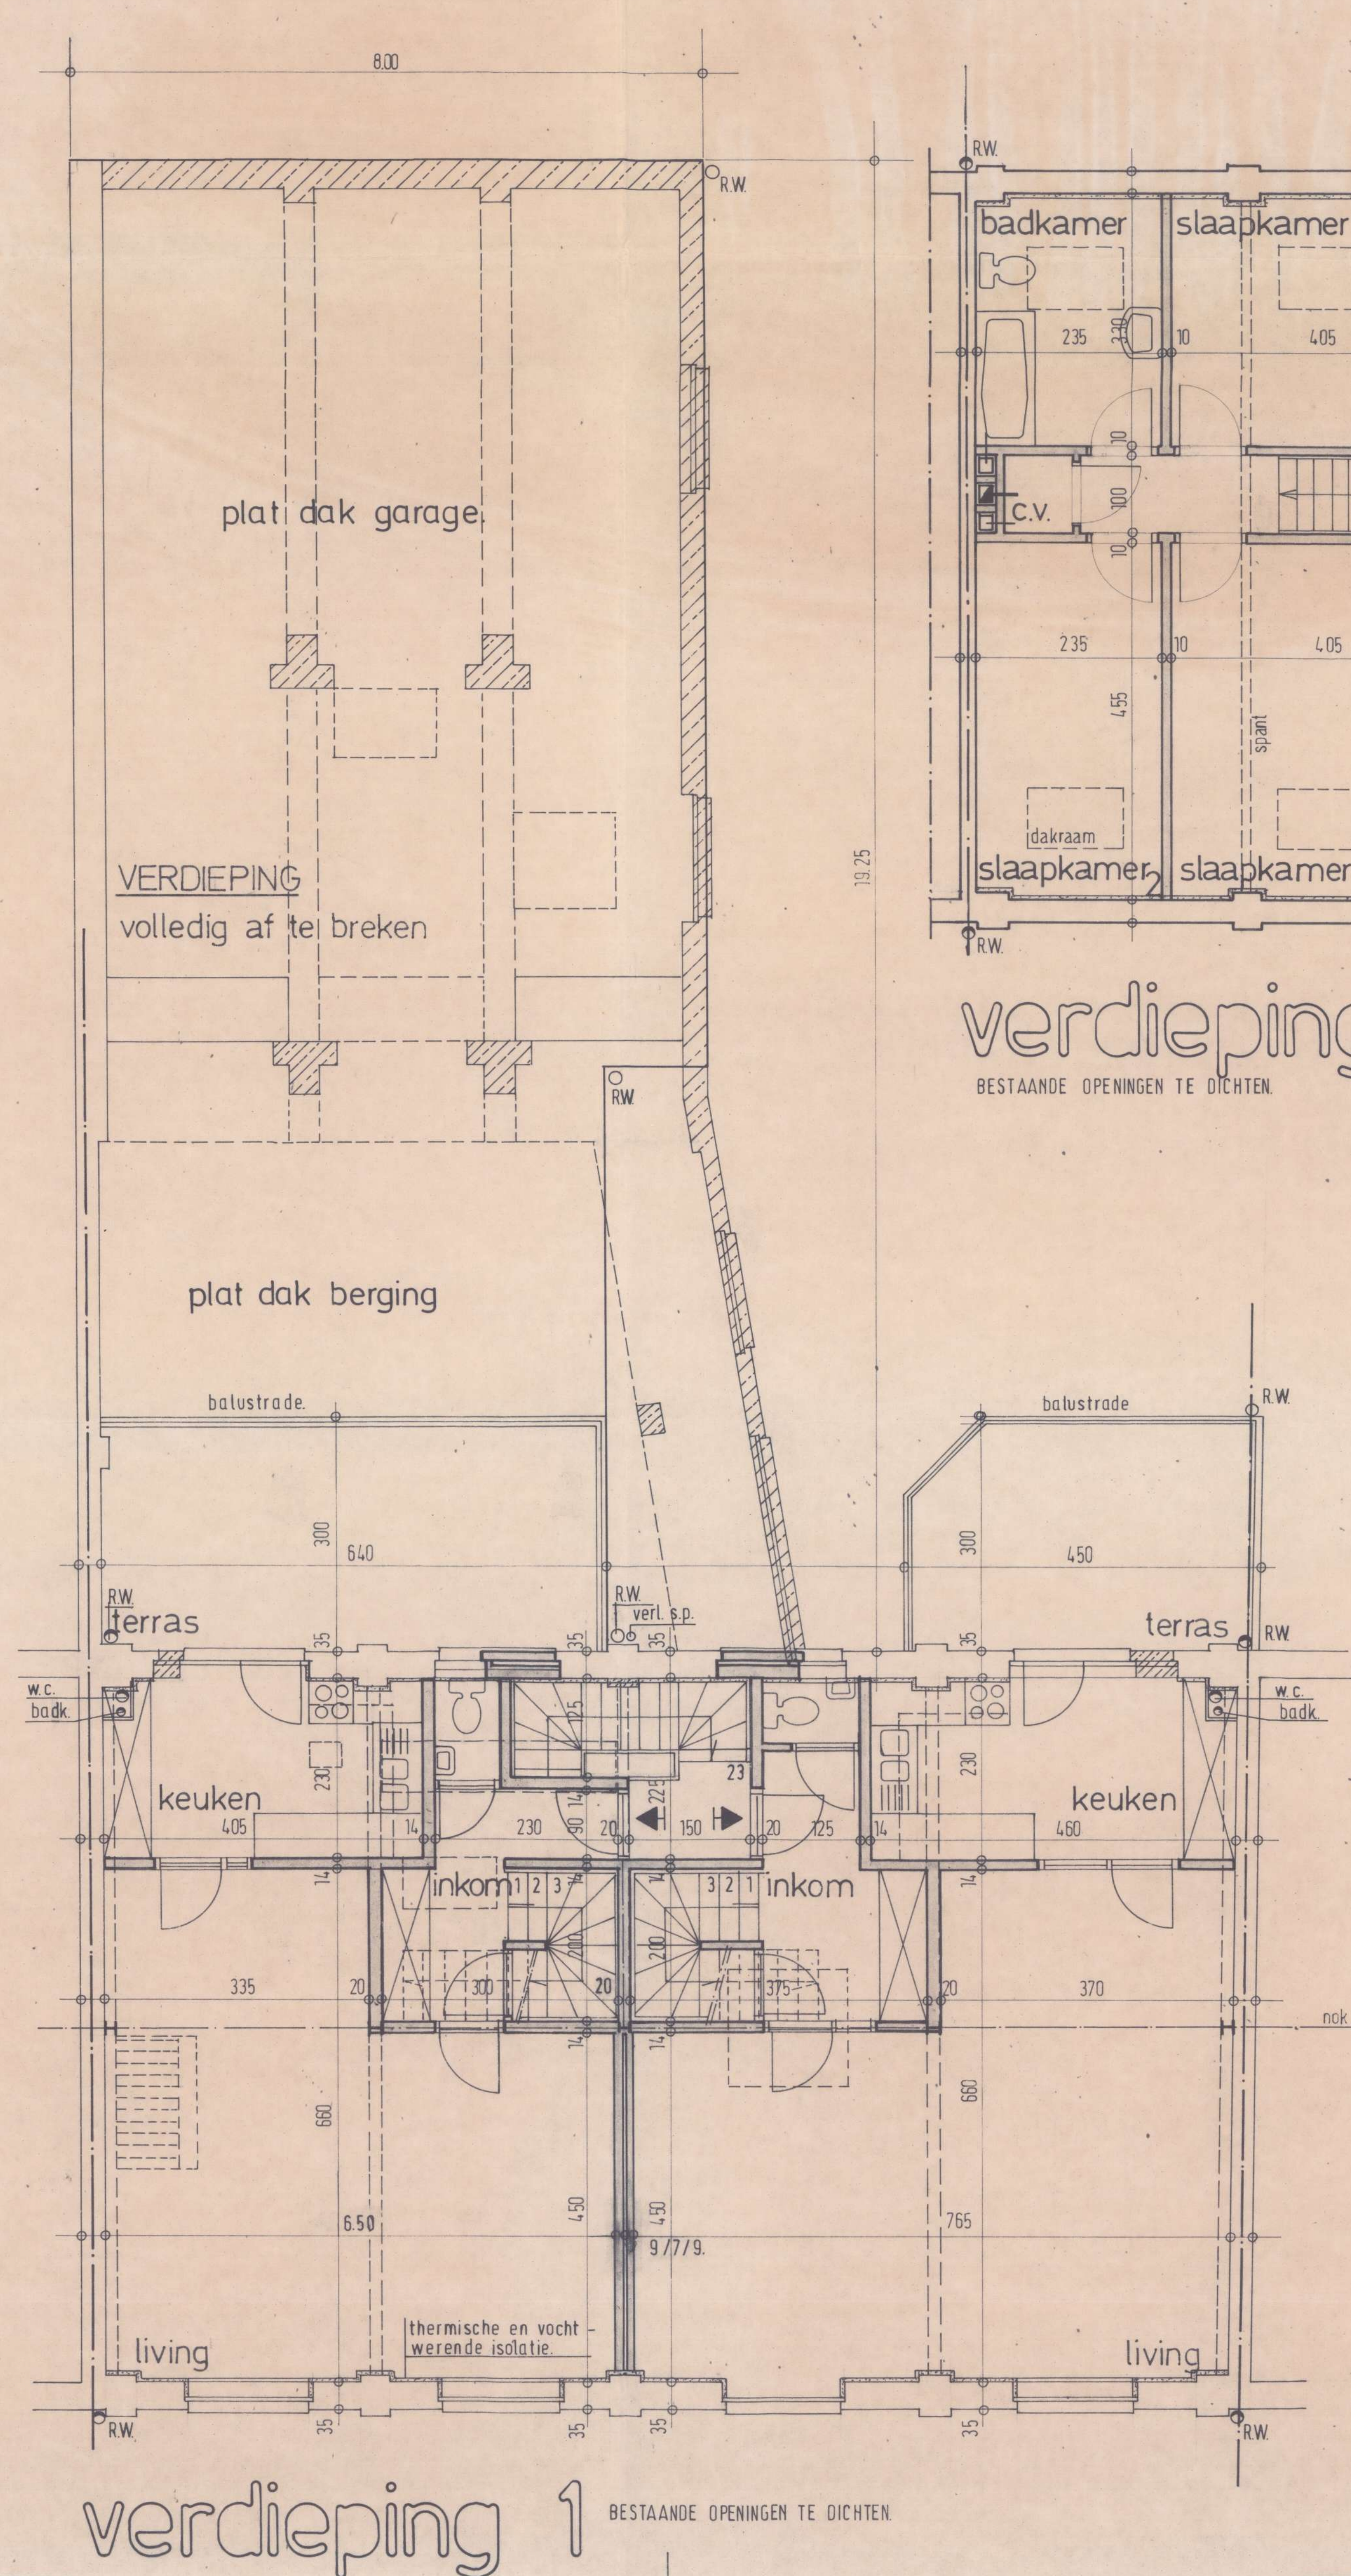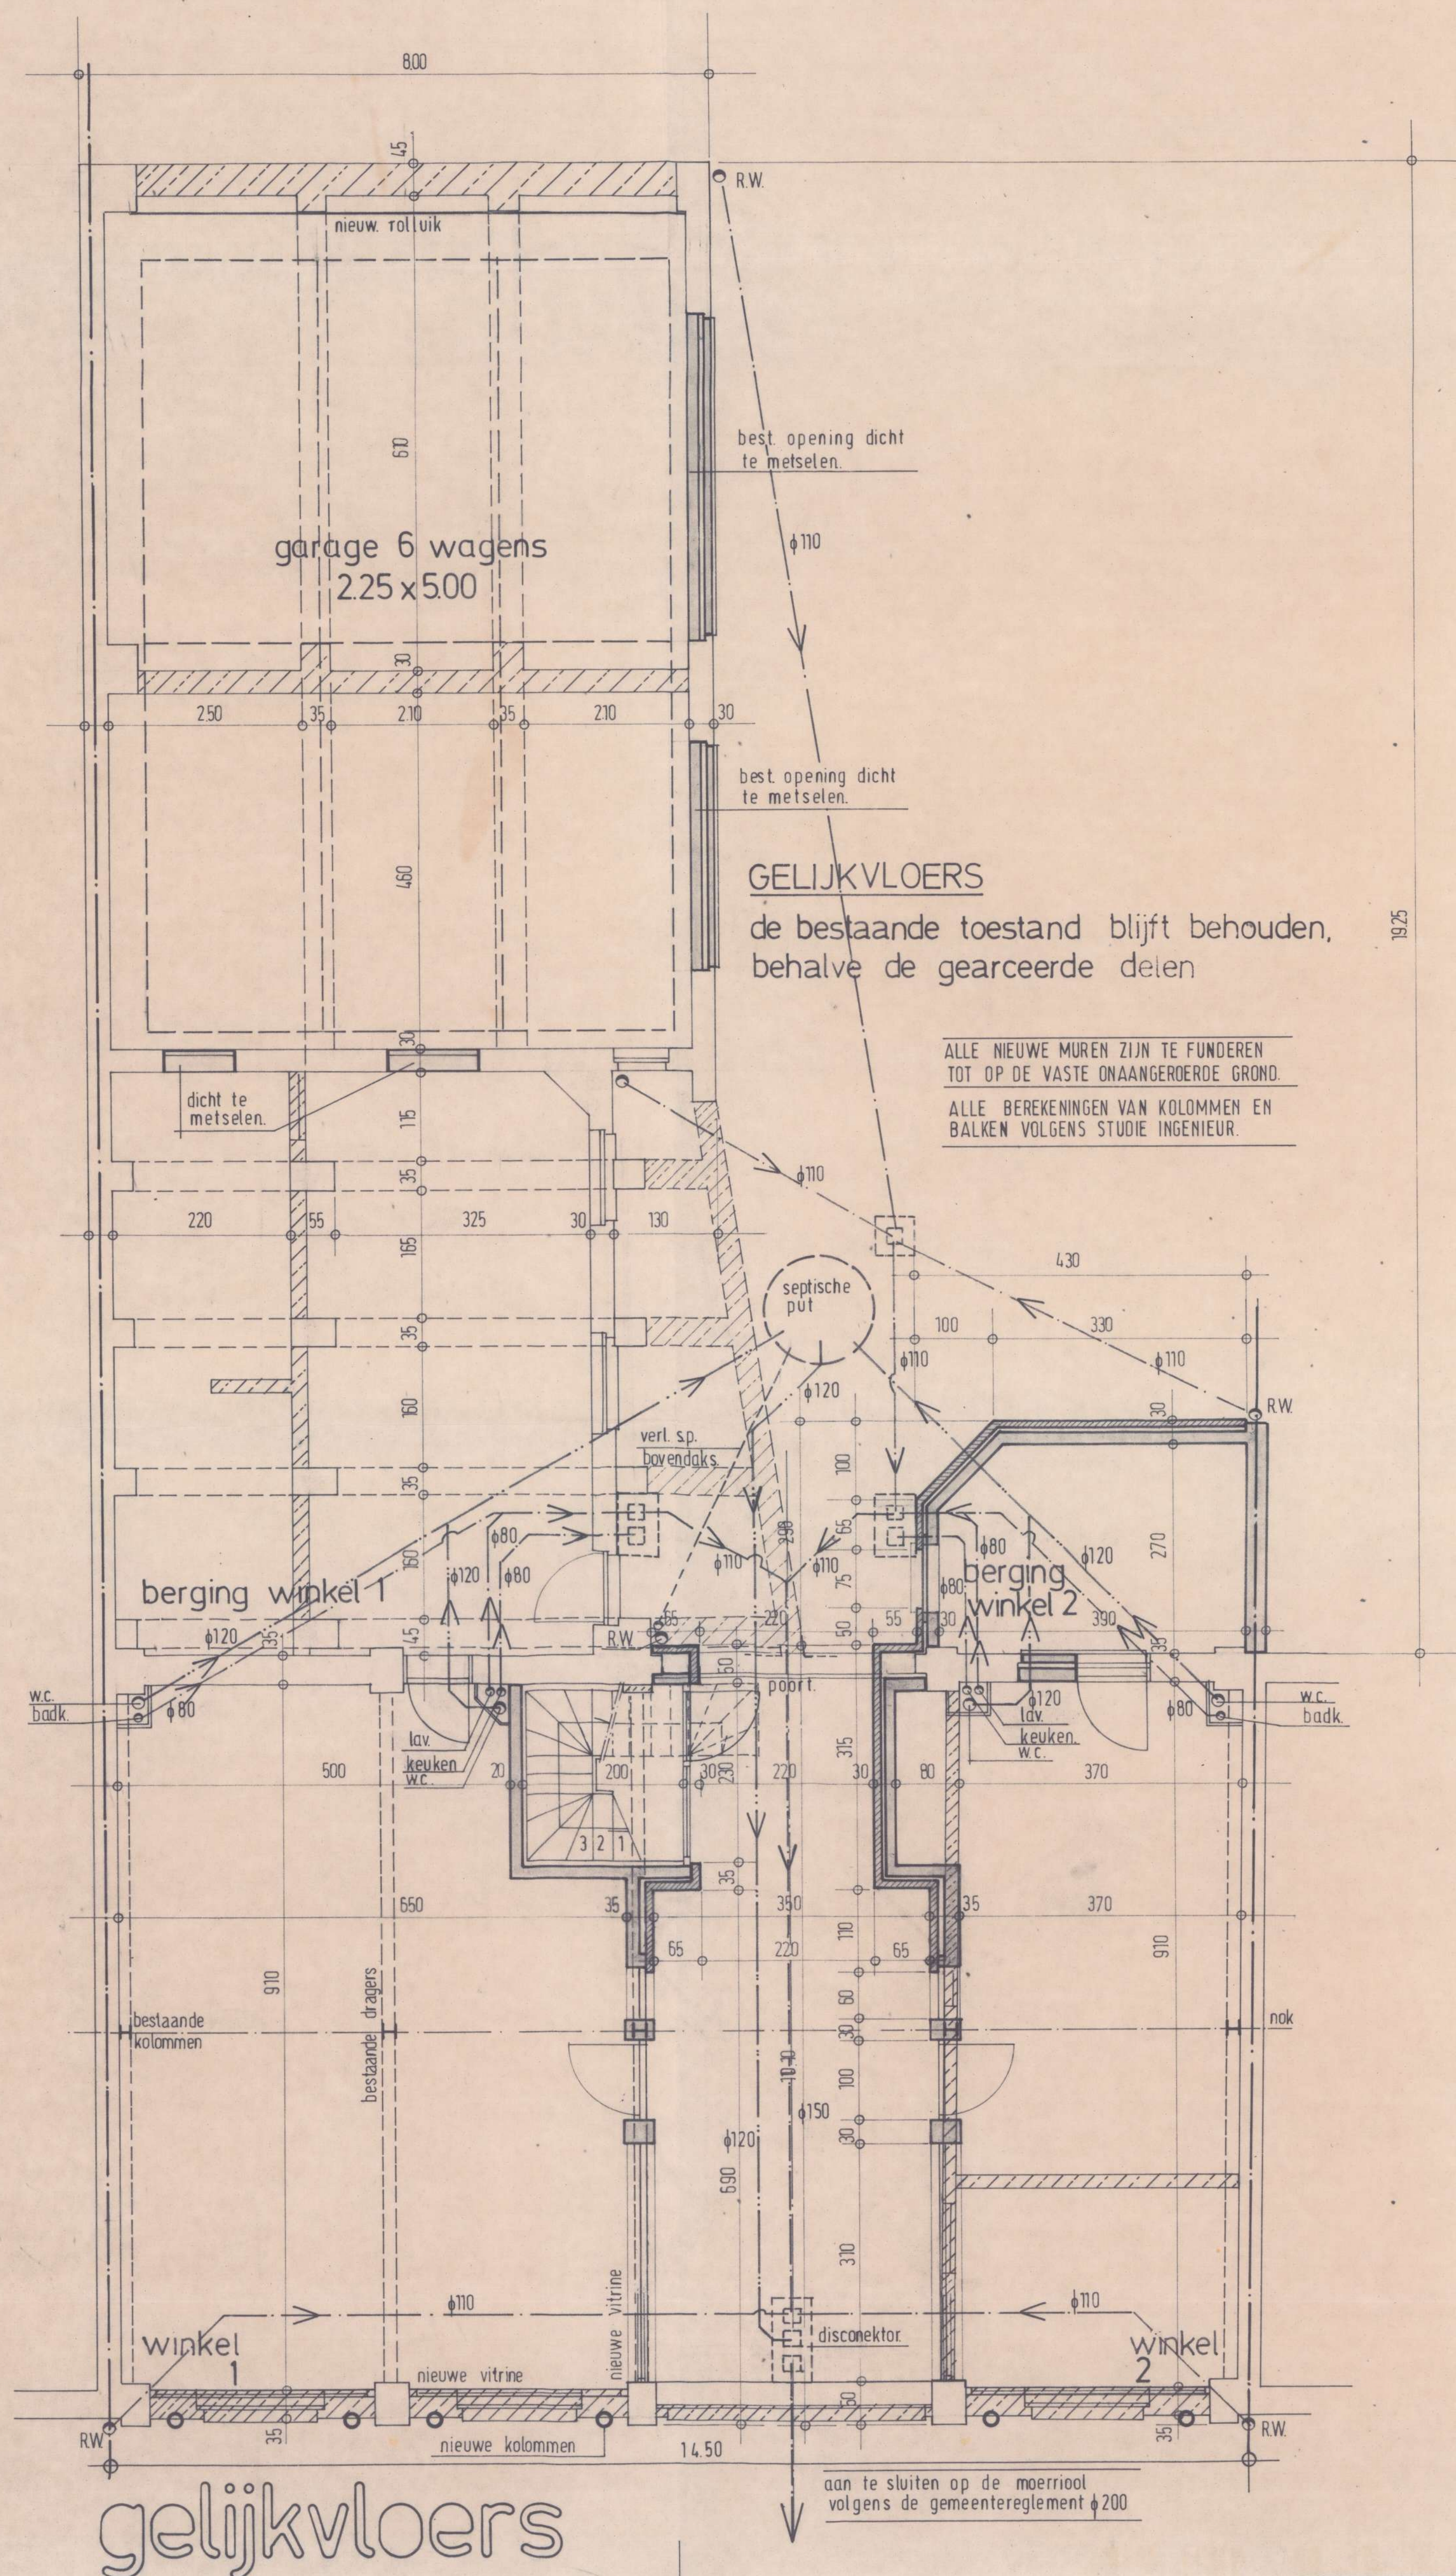

- legende.**
- bestaande constructie te behouden.
 - bestaande constructie af te breken.
 - nieuwe metselrij.
 - nieuw parament.

VERBOUWEN VAN EEN HANDELSRAND TE
BRASSCHAAT, BREDABAAN, 168,
IN OPDRACHT VAN PVBA VLEUGELS,
DE BORREKENSLEI, 157, BRASSCHAAT

GOEDGEKEURD
DOOR HET COLLEGE VAN BURGEMEESTER
EN SCHEPENEN VAN BRASSCHAAT IN
ZITTING VAN SEP. 1987
BIJ VERORDENING
DE SECRETARIS

DE BURGEMEESTER

PLANNEN 1:50

OPDRACHTGEVER *Amme*

AANNEMER

ARCHITECT *J. Pockele*

doss. dat.: juni 1987 arch. W. DE JONGH LEOPOLDSLEI 55
2130 BRASSCHAAT
TEL. 651-61-17.