


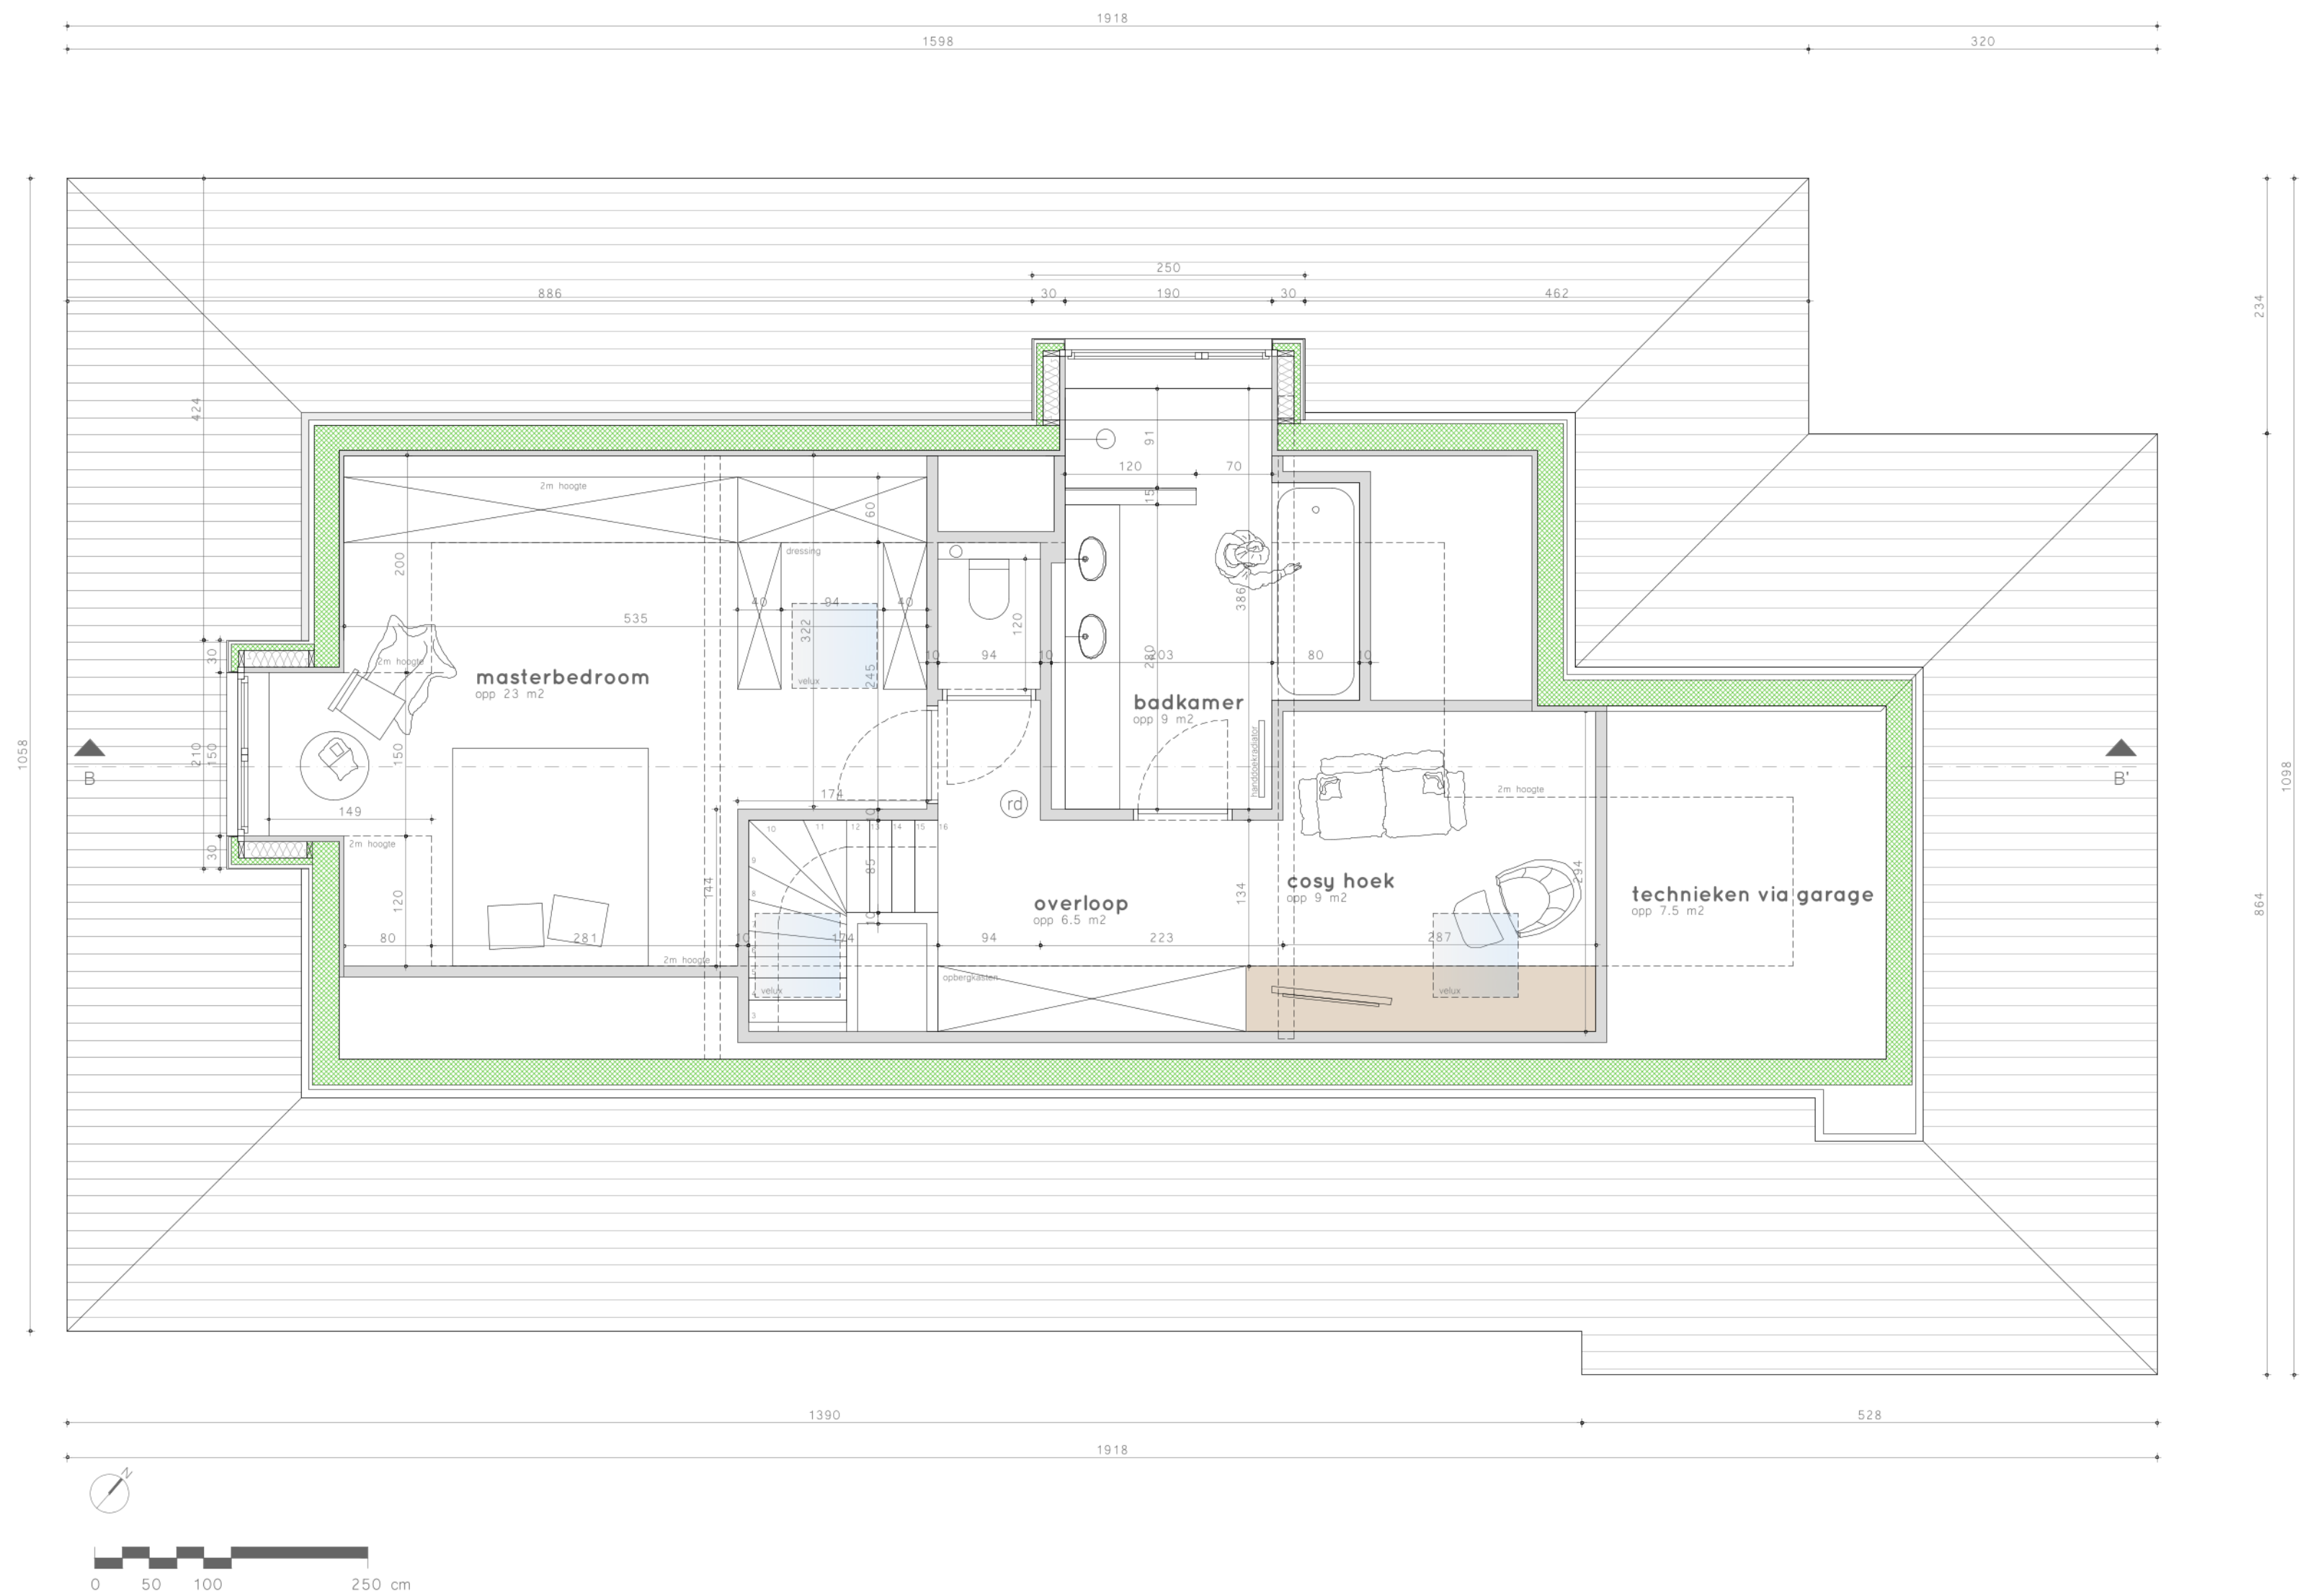

2408 // PIBH

verbouwen van een woning
Bosdreef 6, 2200 Herentals
Afd 1, Sectie A, nr 251 R 2

GRONDPLAN NIVEAU +1 NT

schaal : 1/50
datum : 10.01.2025

NT