


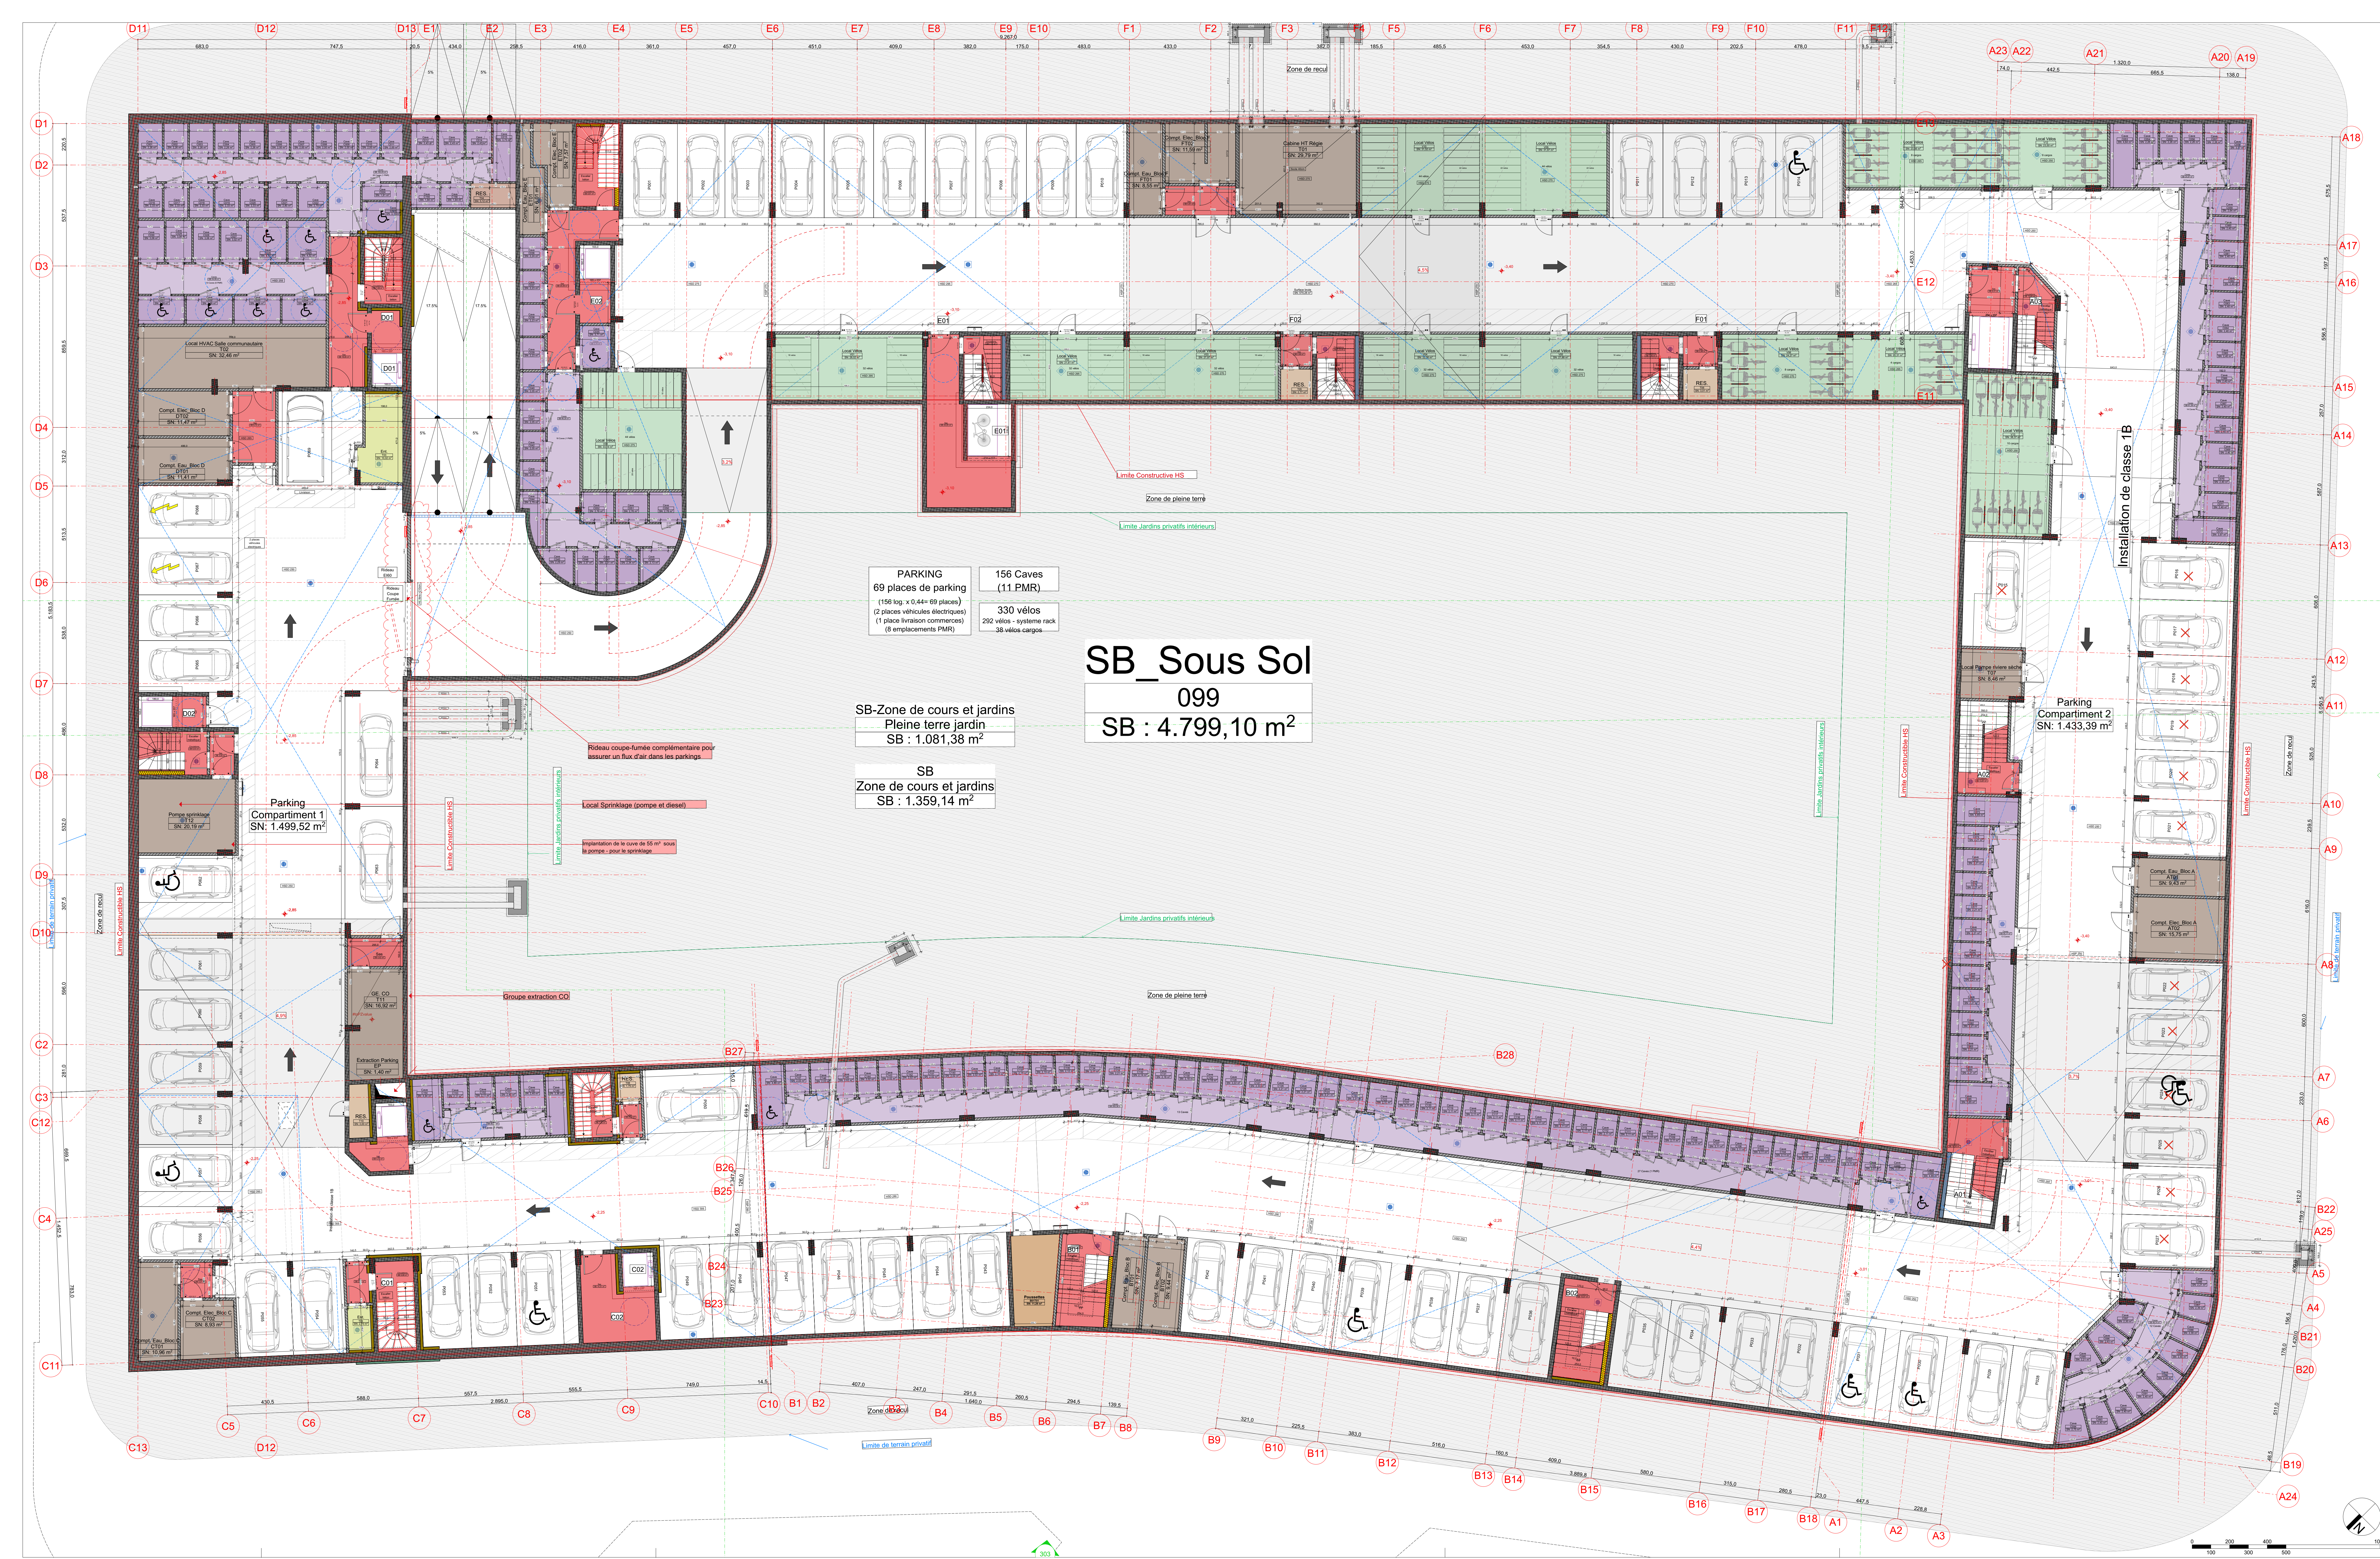

IND	OBJET DE LA MODIFICATION	DATE
A	Dossier d'évaluation pour MO	19-05-2023
B	Mise à jour des sous-sols - Voir nages	19-06-2023
C	Mise à jour dalle c-v1 - 5 escaliers 120	26-06-2023
D	Déplacement local HT - Voir nages	12-07-2023
E	Mise à jour des cloisons blocs béton en 14cm et isolation des reynaux	09-08-2023
F	Mise à jour STA - Correction accolé accessoires - Adaptation isolation reynaux FEB	31-08-2023
G	Déplacement 2 caves sous le rampe + Mise de mur 60cm + adaptation portes	20-10-2023
H	Adaptation portes RF - Isolation escaliers + suppression maçonnerie local vélos + inversion local vélos et place pié	02-11-2023
I	Maj gares asc. D01-D02 en 165cm de large, portes ensemble caves B, valée aue D13.	17-11-2023
J	Mise à jour générale	22-12-2023
K	Cotations maçonneries + modification 2 volets coupe vue + Réte de mur rampe parking + linteau HT.	30-01-2024
L	Mise à jour générale	24-05-2024
M	Mise à jour générale / Publication GEO	23-09-2024

LEGENDE

MACONNERIES

Structure béton

Maçonnerie Blocs Caves Sbéto 15 - 17,5 - 21,4

Maçonnerie Blocs de béton

Maçonnerie Briques de béton

Croûtes en carreaux de plâtre - Hydro - HD

ISOLATIONS THERMIQUES

Isolation gazeuse PURPUR

Polystyrène expansé EPS

Laine minérale

REVETEMENTS EXTERIEURS

Terrasses dalle de béton 6/200

Terrasses en bois

Pavé en béton 20x15x8

Béton hydraulique (C15 minéral)

Pierre naturelle sur champs (pijouir)

Pierreux

Tuile verte extensive

Tuile verte semi-intensive

VEGETATION

Arbre

Arbuste

RESEAU ET SYMBOLES

Revue fire

Dispositif

Boisiers de l'ordon

Luminaires bas

Luminaires haut

Bornes lumineuses

RF 30

RF 60

Solécite à la

LEGENDE DES MATERIAUX DE FACADES

Enduit sur isolant - Couleur gris acier

Enduit sur isolant - Couleur beige

Enduit sur isolant - Couleur beige

Brique de parement terre brun chambré

Brique de parement terre brun chambré

Soubassement pierre blanc

Barge métallique, couleur dorée

Barge bois - carpénage vertical

Barge bois - carpénage horizontal

Pavement de béton

Structure en tôles métalliques perforées

Chassis en bois

Sau de fenêtrés et portes en verre

Couvre-mur en aluminium - Ton gris blanc

Balkon en béton préfabriqué - Ton clair

Balkon en structure bois

Garde-corps métallique léger

Garde-corps métal perforé

Protection solaire horizontale en tôles métalliques

Protection solaires verticales en bois

Facade végétalisée sur support en acier

Panél acoustique

Brique de parement terre brun chambré - Appareillage à rele

PROJET TREFLES - ILOT 2
Création d'un quartier durable, constitué de 3 ensembles de logements et équipements, sur les terrains situés au coin des rues Delwart et des Trefles à 1070 Anderlecht - ILOT 2
Cadastre: 8ème division - Section H762aP000

Dossier d'exécution
 COMMUNE D'ANDERLECHT
 QUARTIER DES TREFLES
 Rue des Trefles - Rue Delwart - 1070


Fonds du Logement de la Région de Bruxelles-Capitale scrl
 Rue de l'Eté 73 - 1050 Bruxelles
 RESPONSABLE DU PROJET : Prénom du Client #Nom de la Région de la Capitale

Groupeement SM Louis De Vael - Valens - SM C.A.P. Trèfles

ARCHITECTES - AUTEURS DE PROJET

CERA
ARCHITECTURE & URBANISM

**Centre d'Etude et de Recherches
en Architecture et Urbanisme**

10 rue de la Chapelle - 1050 Bruxelles
Tél. 020 50763 60 72

INGENIEURS CONSEIL STRUCTURE - TECHNIQUES SPECIALES - CONSEIL PERMANENT DEVELOPPEMENT DURABLE

ARCHITECTES PAYSAGISTES • COORDINATEURS • SECURITE • MAITRE

jnc
INTERNATIONAL

VR2
BUREAU D'ETUDE ET DE CONSTRUCTION

hvs & partenaires
Géomètres-Experts Urbanistes
L.A. Ingénierie - B&B Studio

Ingénierie
Rue de l'Université, 16 - 98133 Colombé - Nouméa
Tél. 05 87 51 10 00 - Fax 05 87 51 10 01

ENTREPRISES

 **LOUIS DE WAELE**

 **EIFFAGE
VALENS**

VALERIO

INTITULE DU PLAN			
DATE D'ÉMISSION :	27-04-2023	REFERENCE DU PLAN	
N° REF CERAU	2637	PHASE - ÉMETTEUR - DISCIPLINE - BÂTIMENT - ÉTAGE	INCOE
ÉCHELLE	1:100	EXE-ARC-G-PLA-099	M