



- Gevelmaterialen
- 1. Metselwerk Gevelsteen Wit
 - 2. Antraciete platte pannen
 - 3. Beplanking Ayous ThermoWood® bruin
 - 4. Hr++ Glas
 - 5. Zwart Alu raamwerk
 - 6. Zwarte Alu dakrand
 - 7. Dorpels : Arduin geschuurd

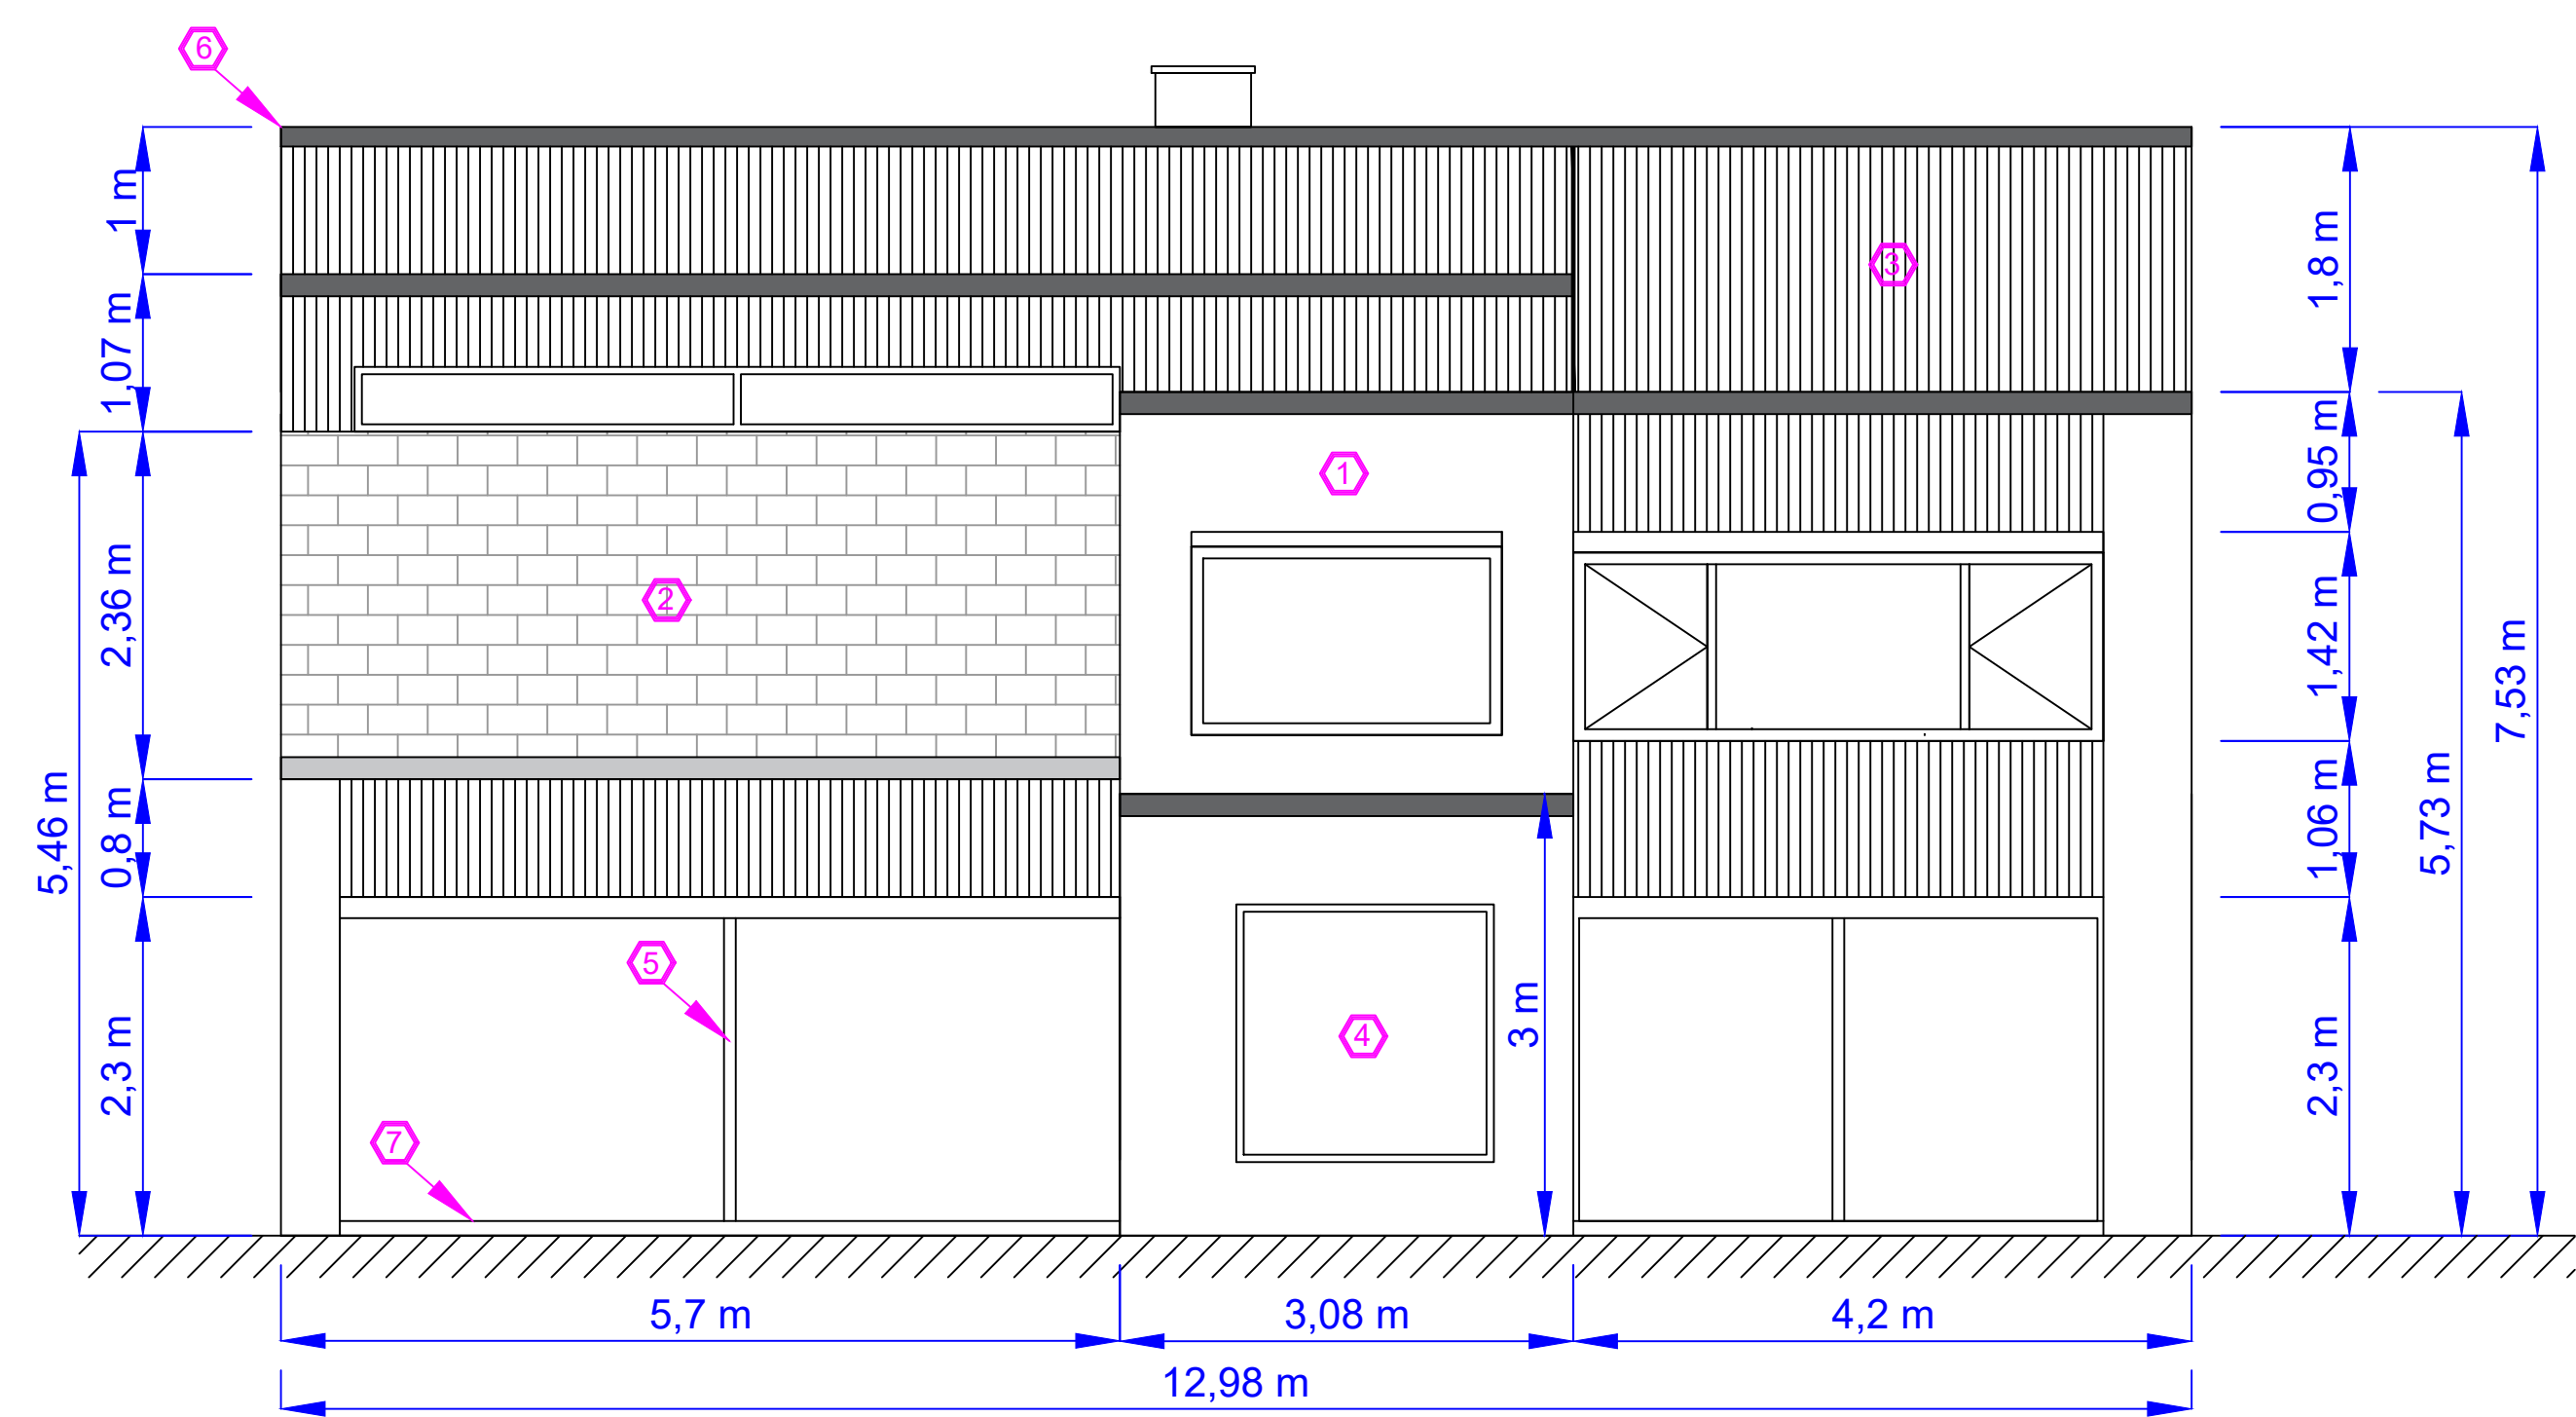

Scale: 1:50

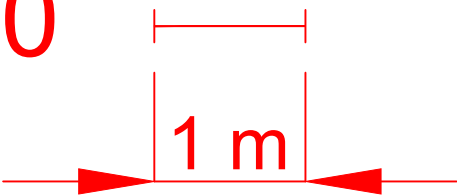

B1_Woning G_B_Achtergevel