



achtergevel

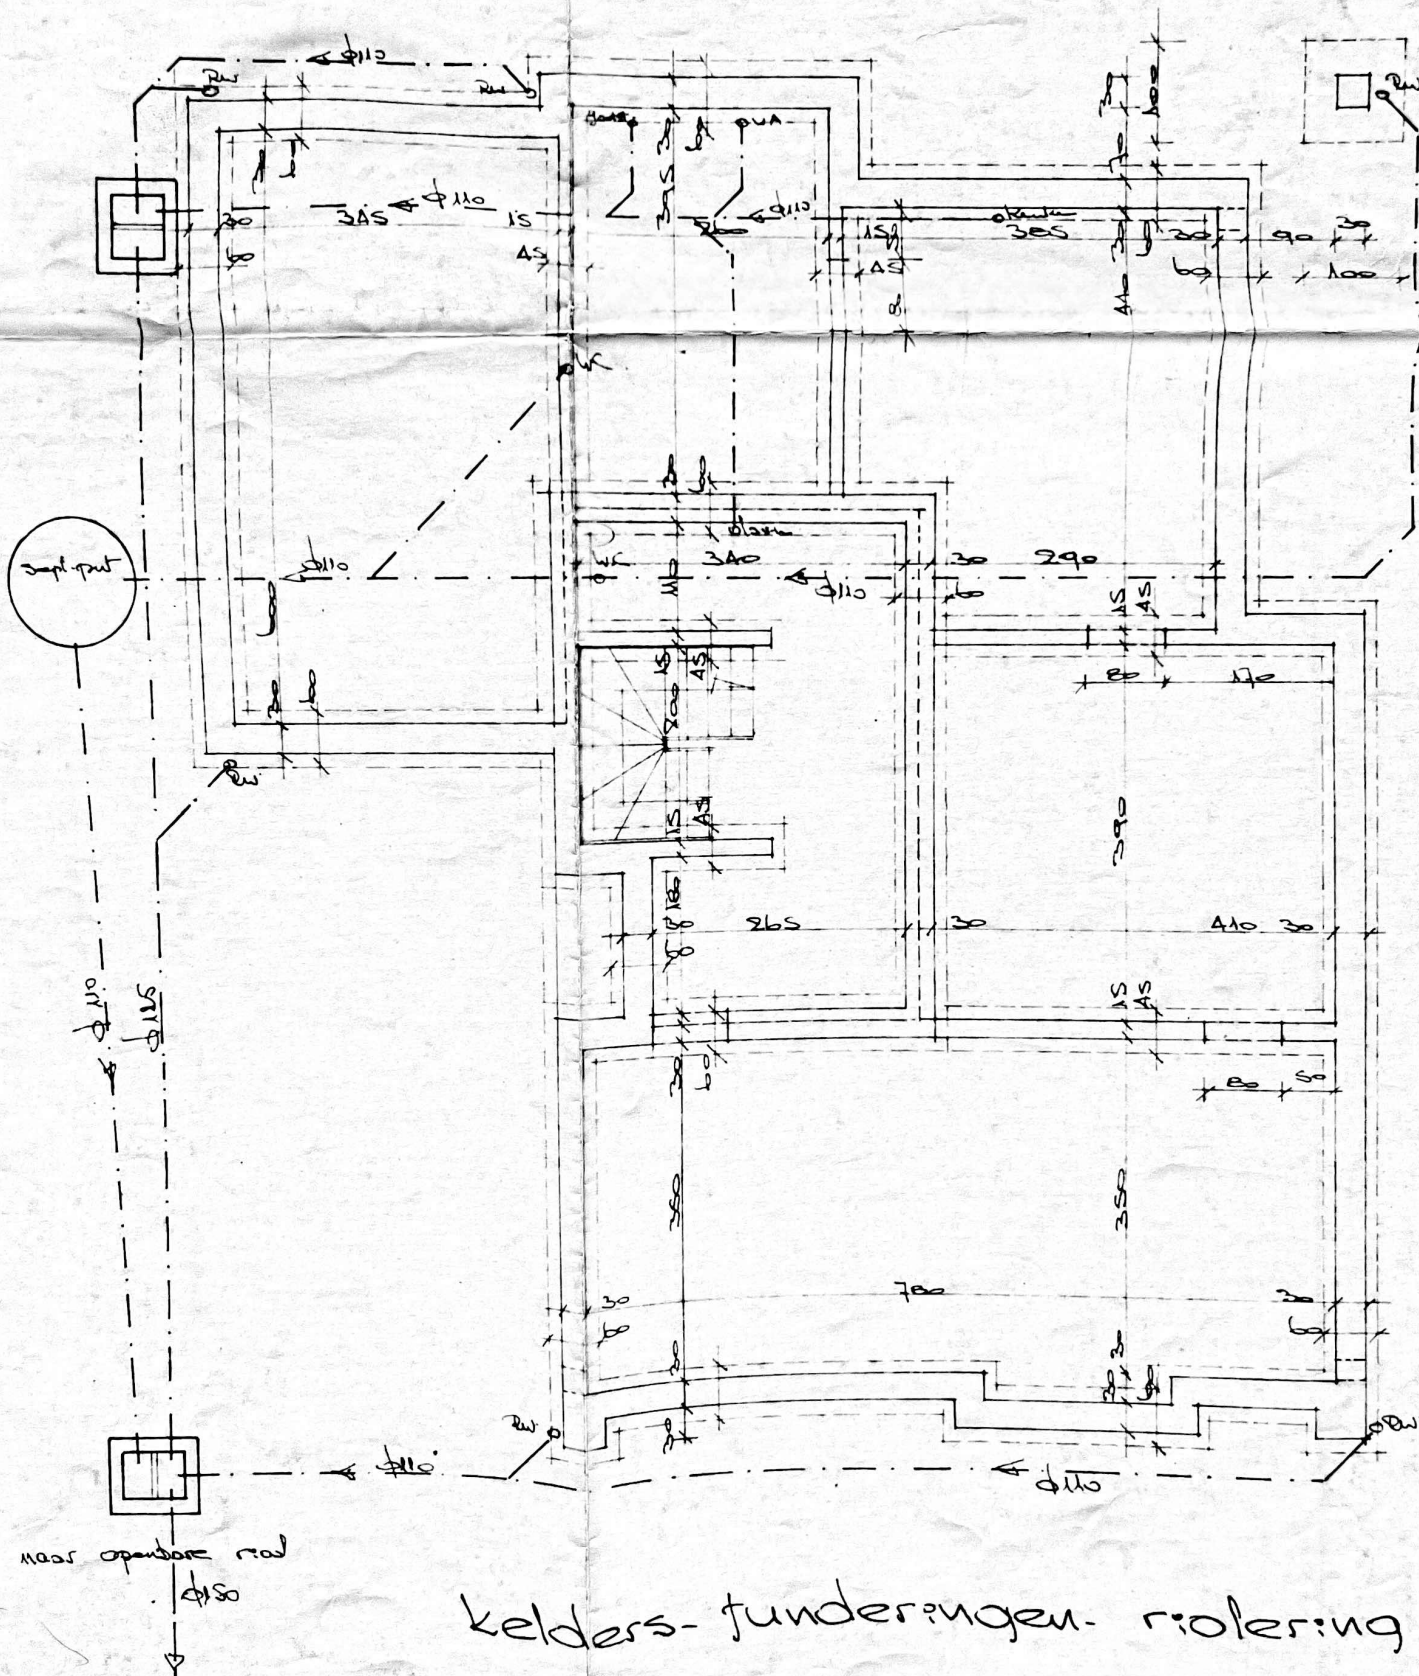


kelders-funderingen-riolering

voorgevel

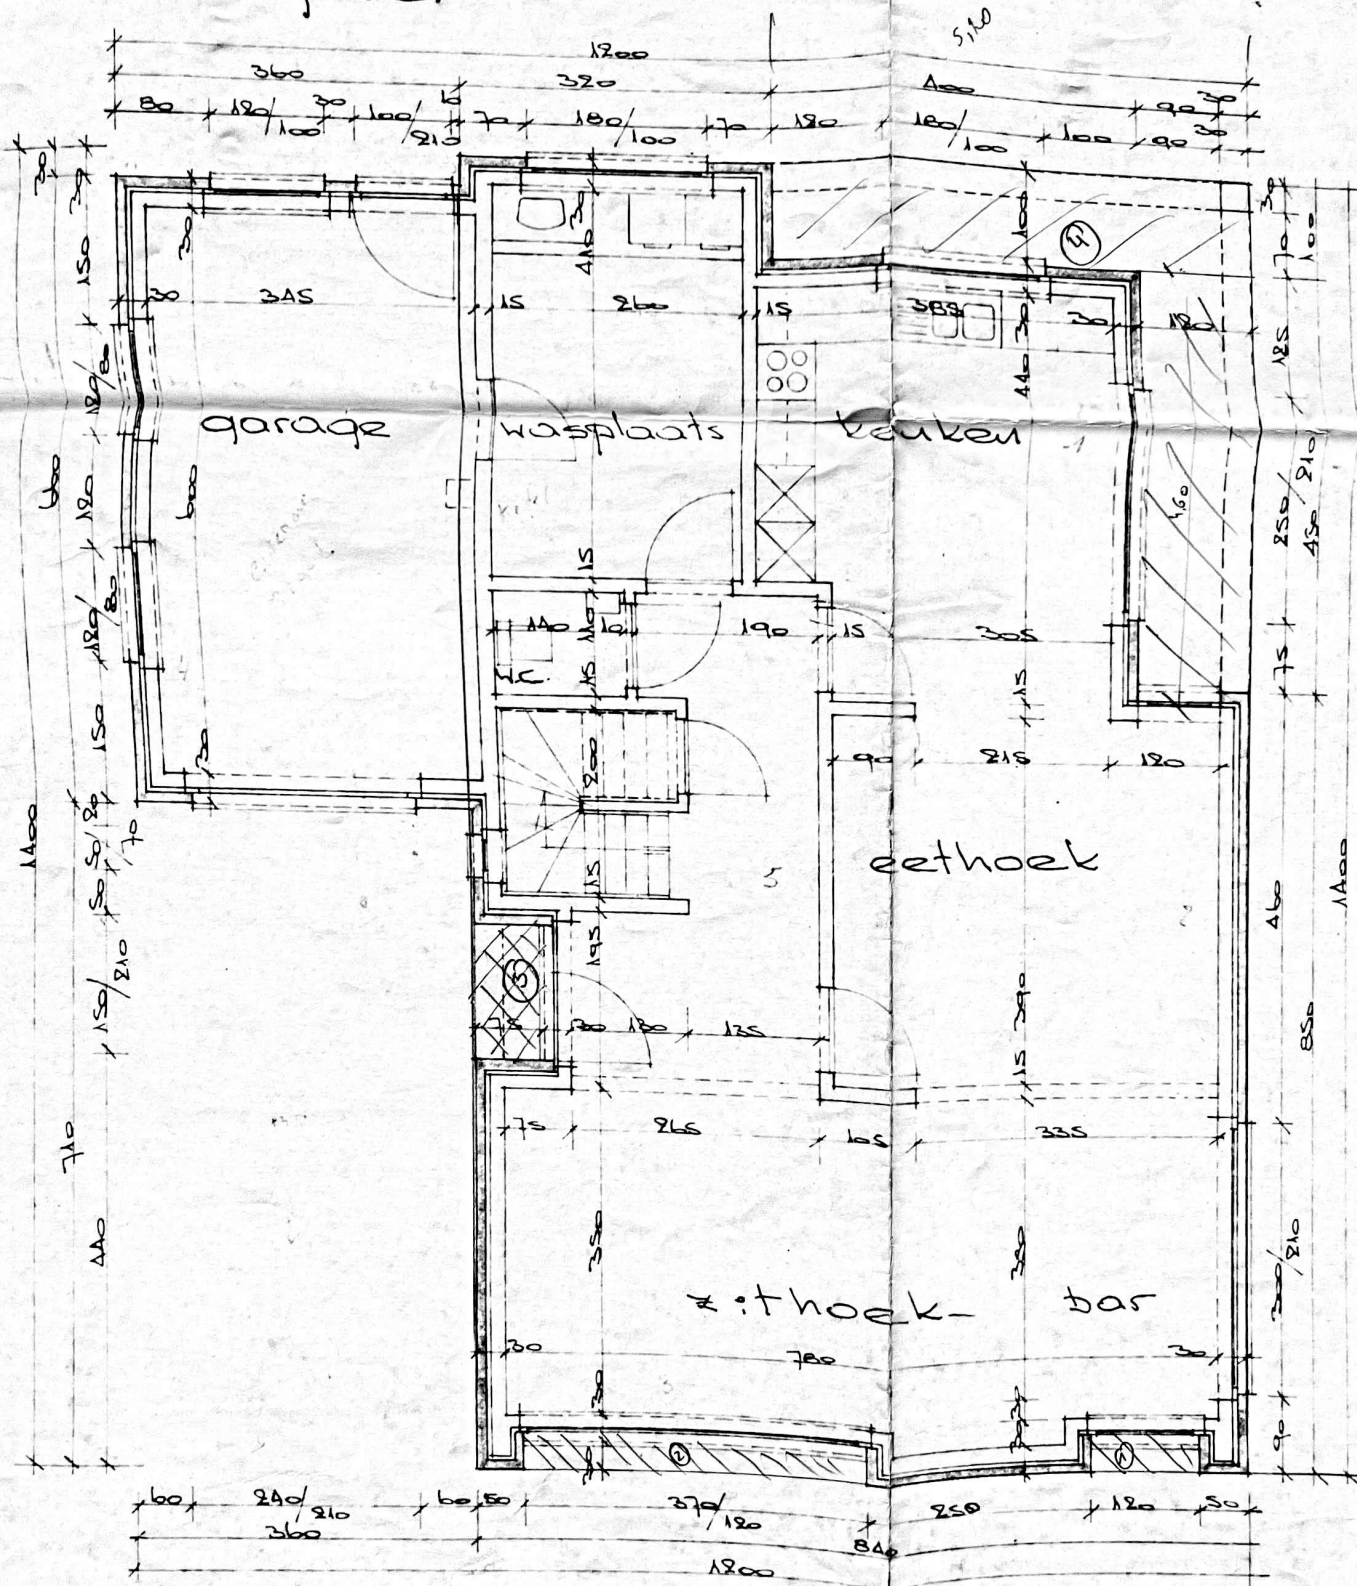

gelijkvloers

zijkant-10x5

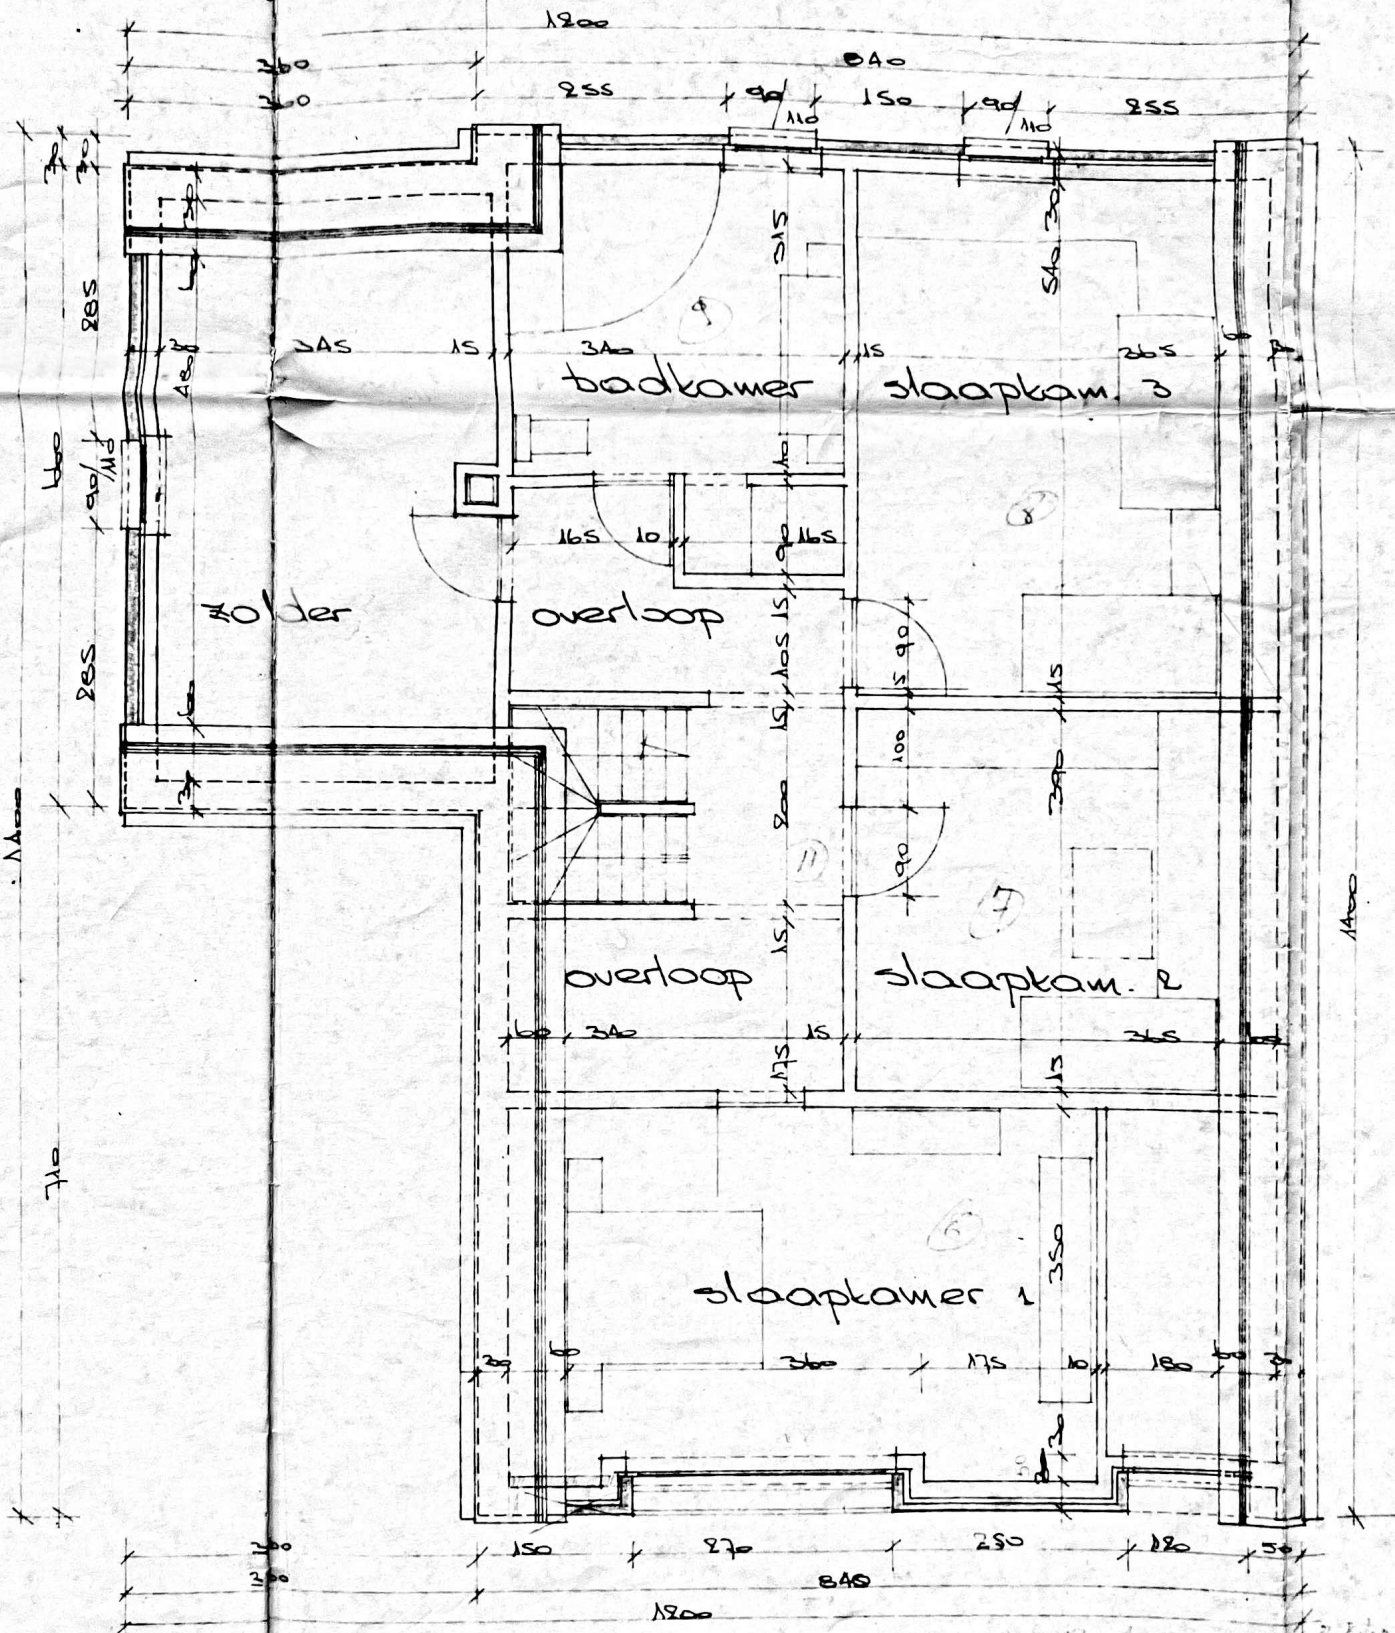

verdieping



11/11