


HUIS HOEK KOLONIELAAN EN DYCKMAN/STRAAT 1/2 VOOR REKENING VAN M^r JAN JACOB/

ANTWERPEN, 10 APRIL 1935
JAN JACOB/ ARCH.
16 KEIZER/TR.

Jan Jacobs

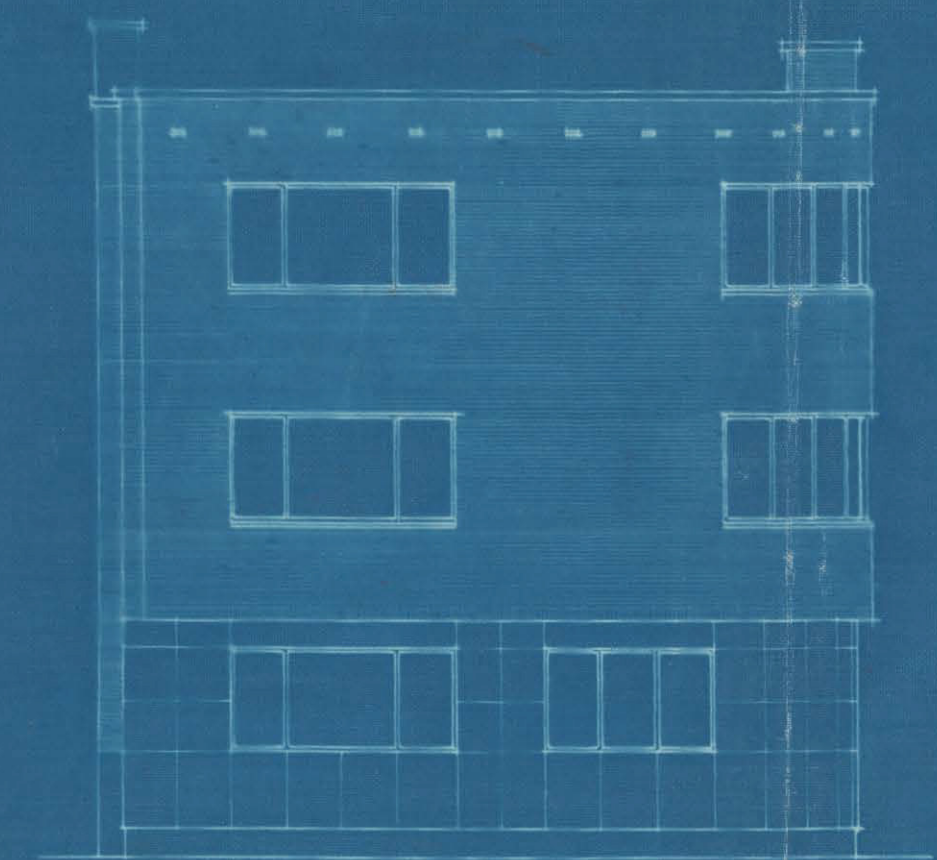


GEVEL DYCKMAN/STR




GEVEL KOLONIELAAN

SCHAAL VAN 1cm per Meter

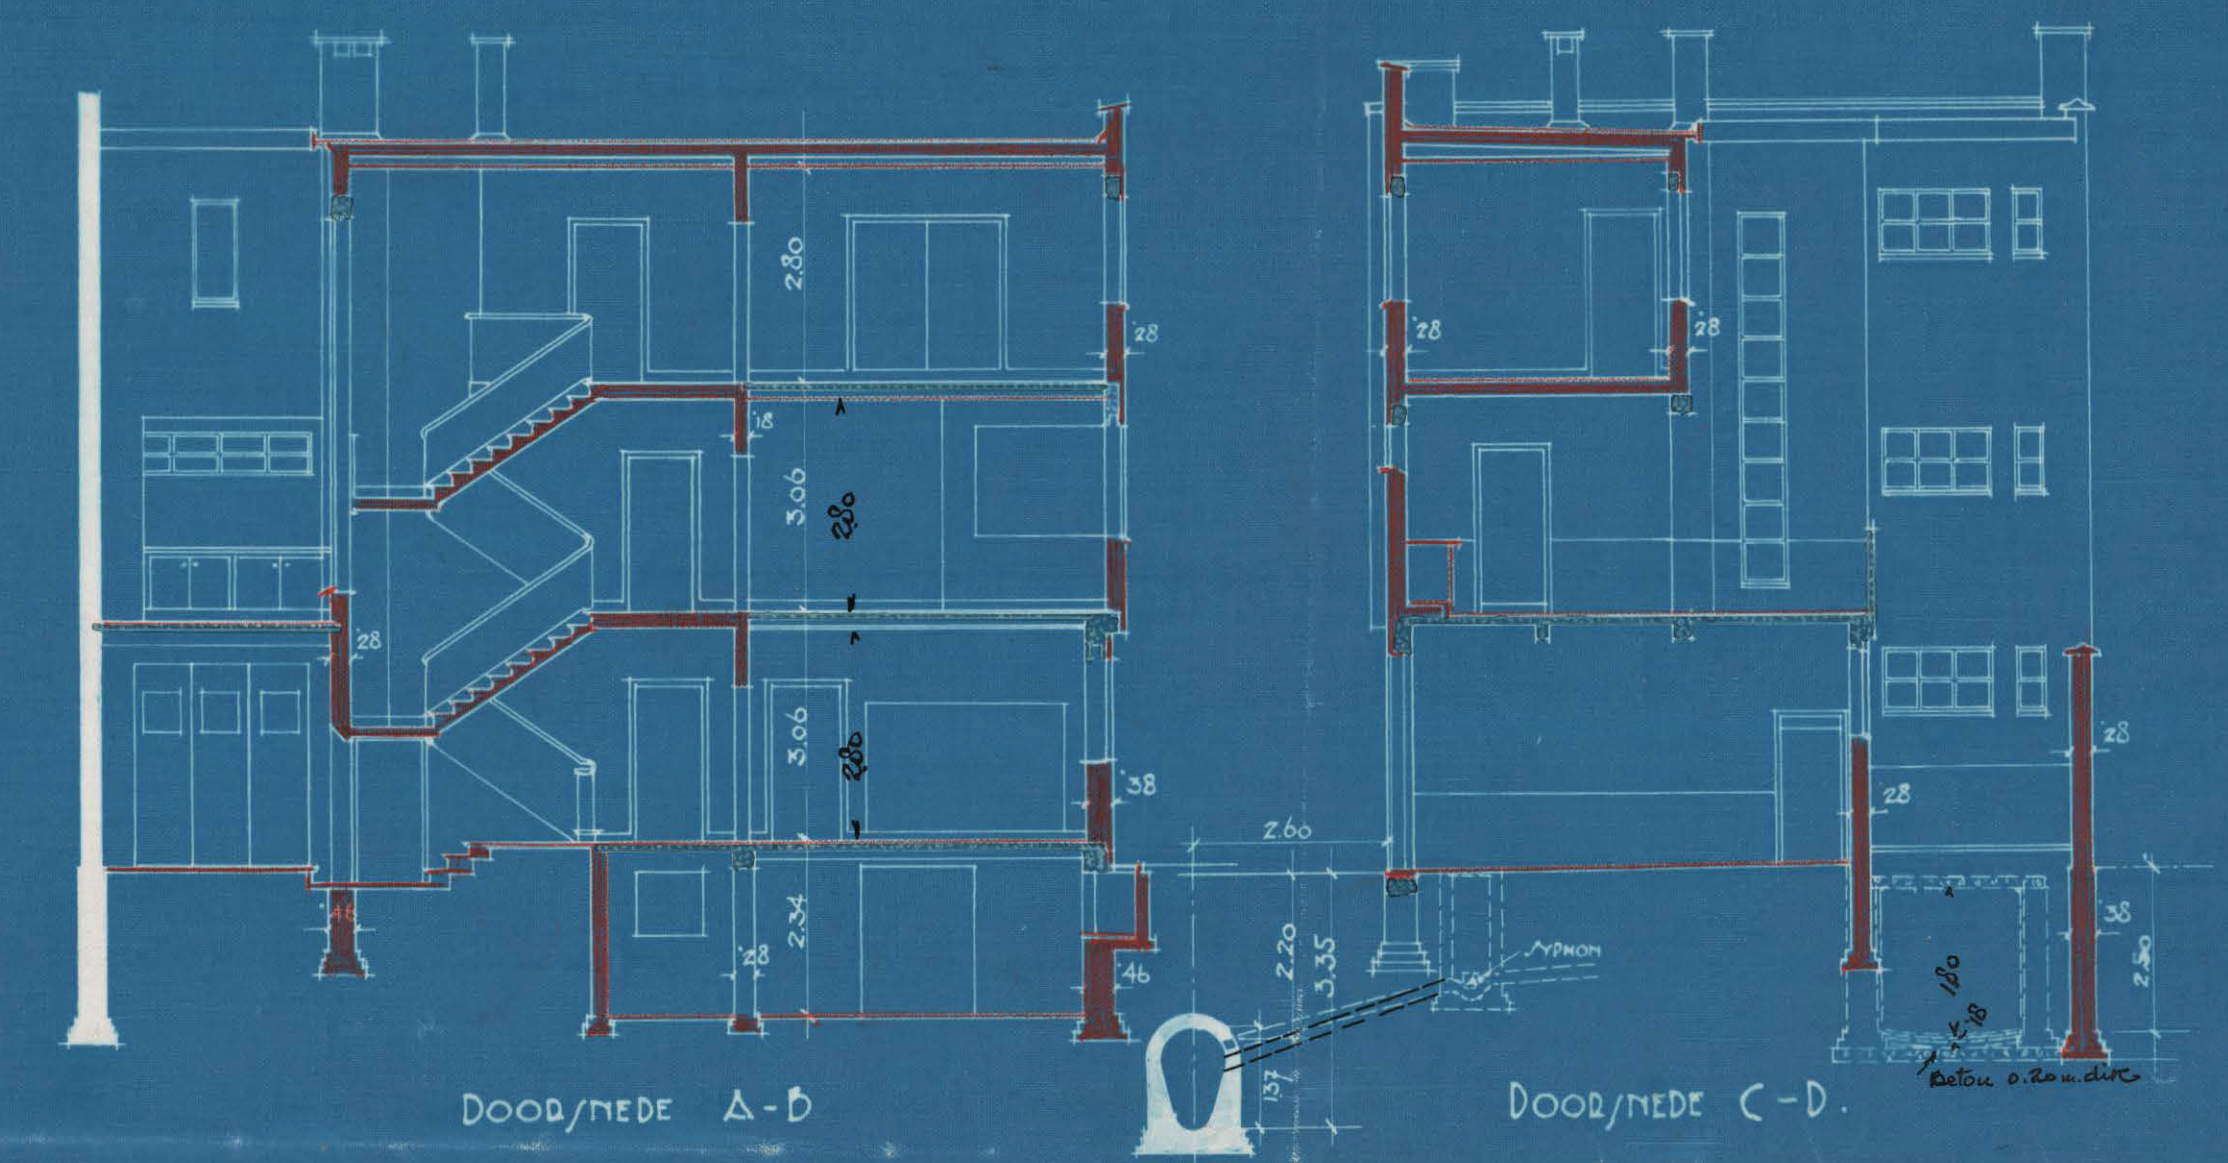


DOOR/NEDE A-D


DOOR/NEDE C-D

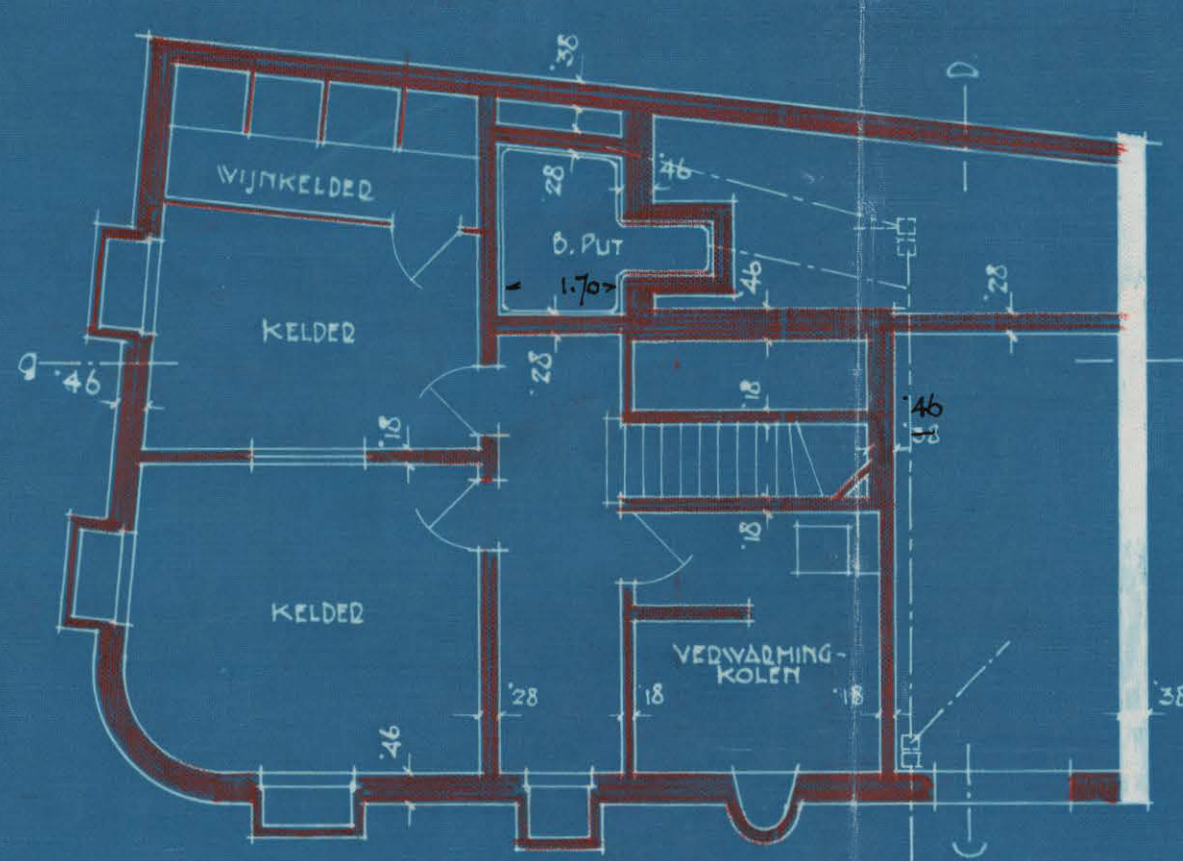


KELDERING

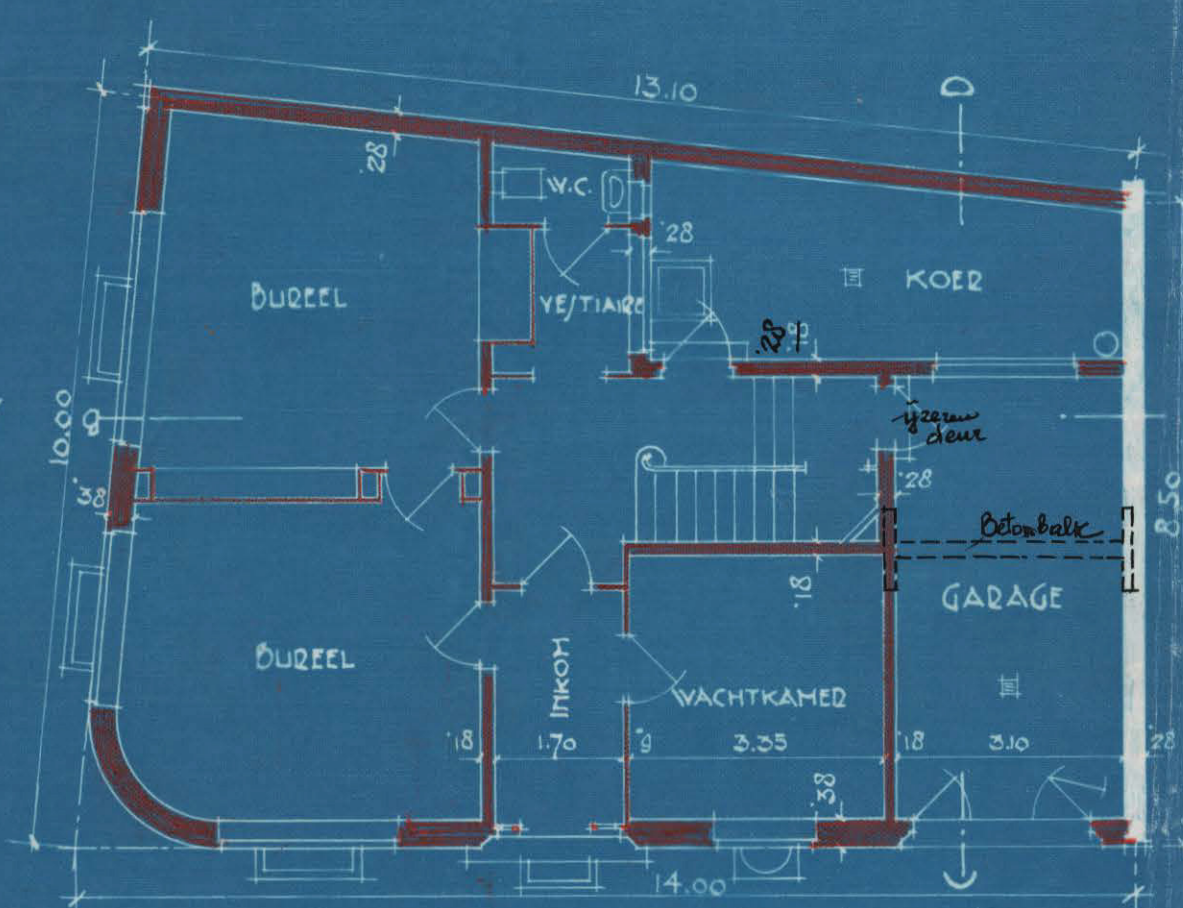

GEELIJKVLOER/

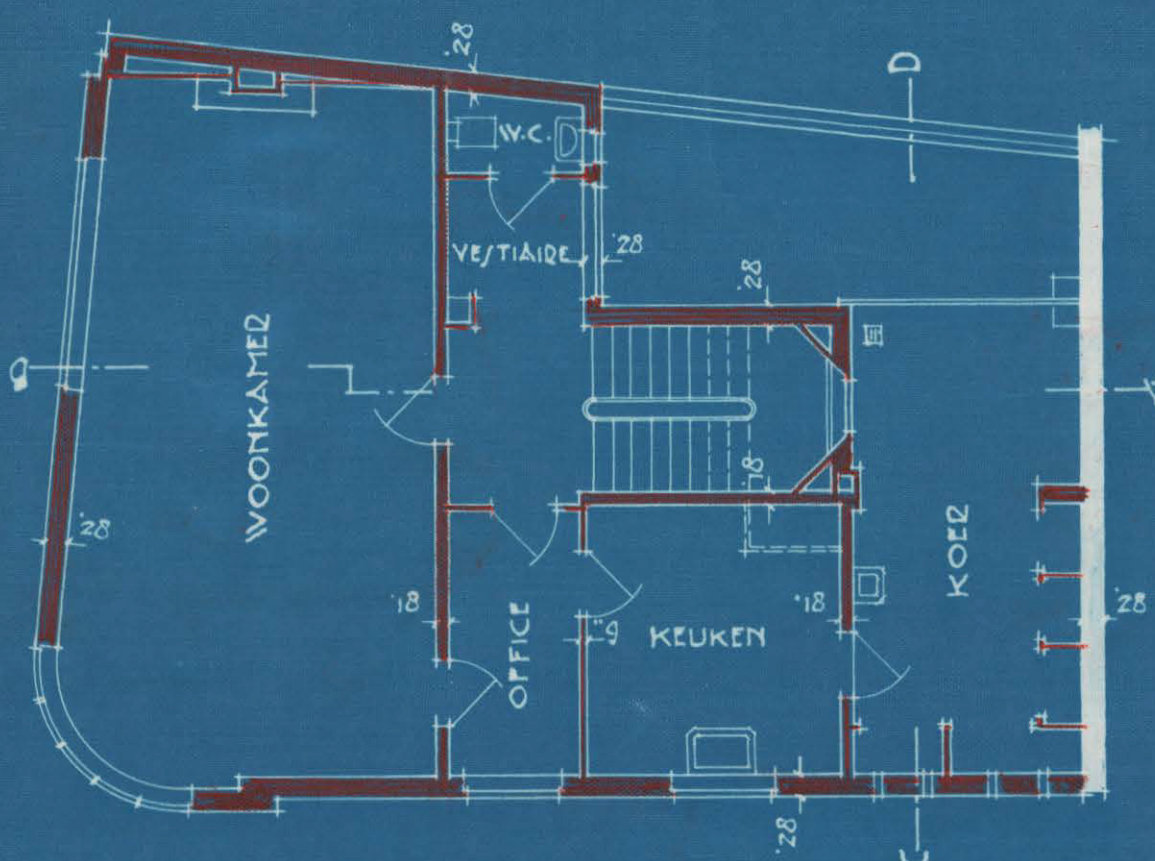

1^o VEDDIEP

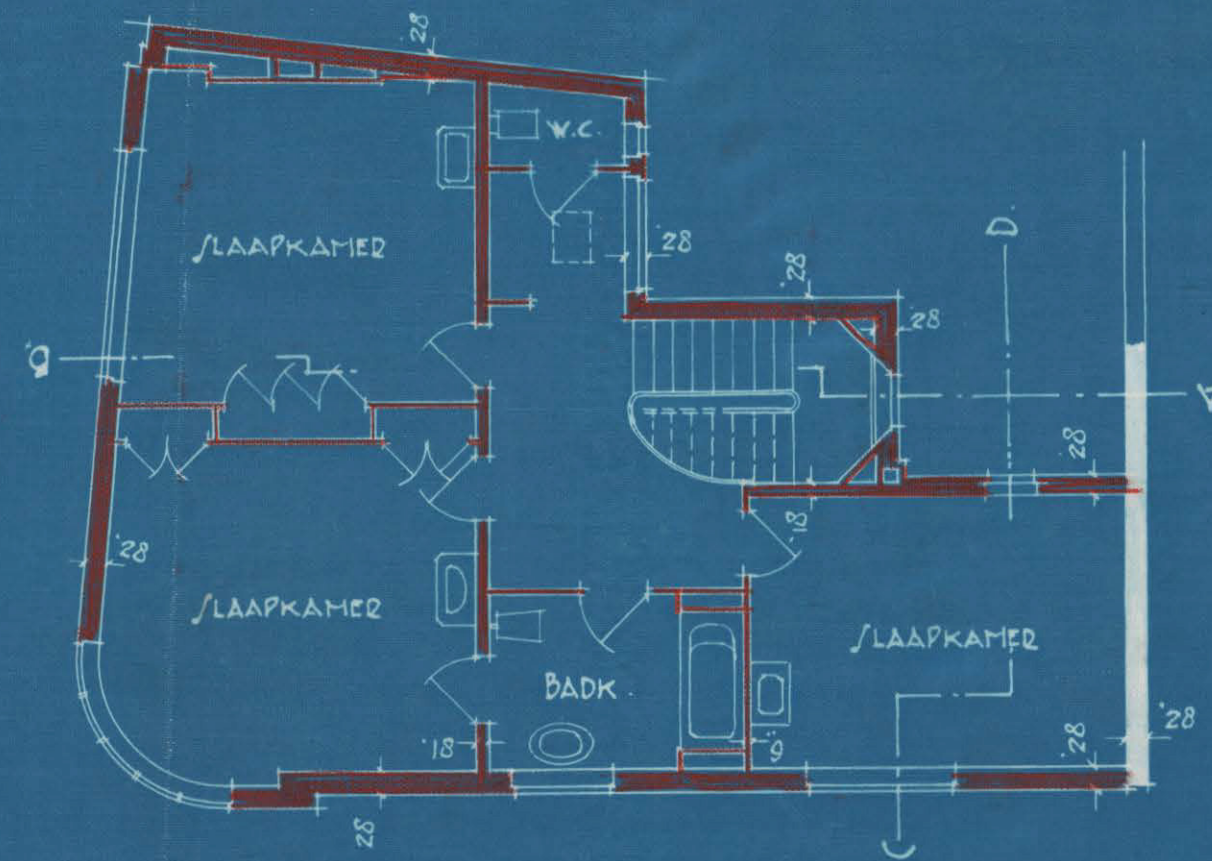

2^o VEDDIEP

MINUUT

Plan ge~~sten~~ om gevoegd te worden bij
en~~ze~~ toelating n^o 18/26/6 van heden.

Antwerpen, den 17 MEI 1935

Bij verordening:

De Secretaris,

Het College.