





FAÇADE AVANT

FAÇADE ARRIÈRE

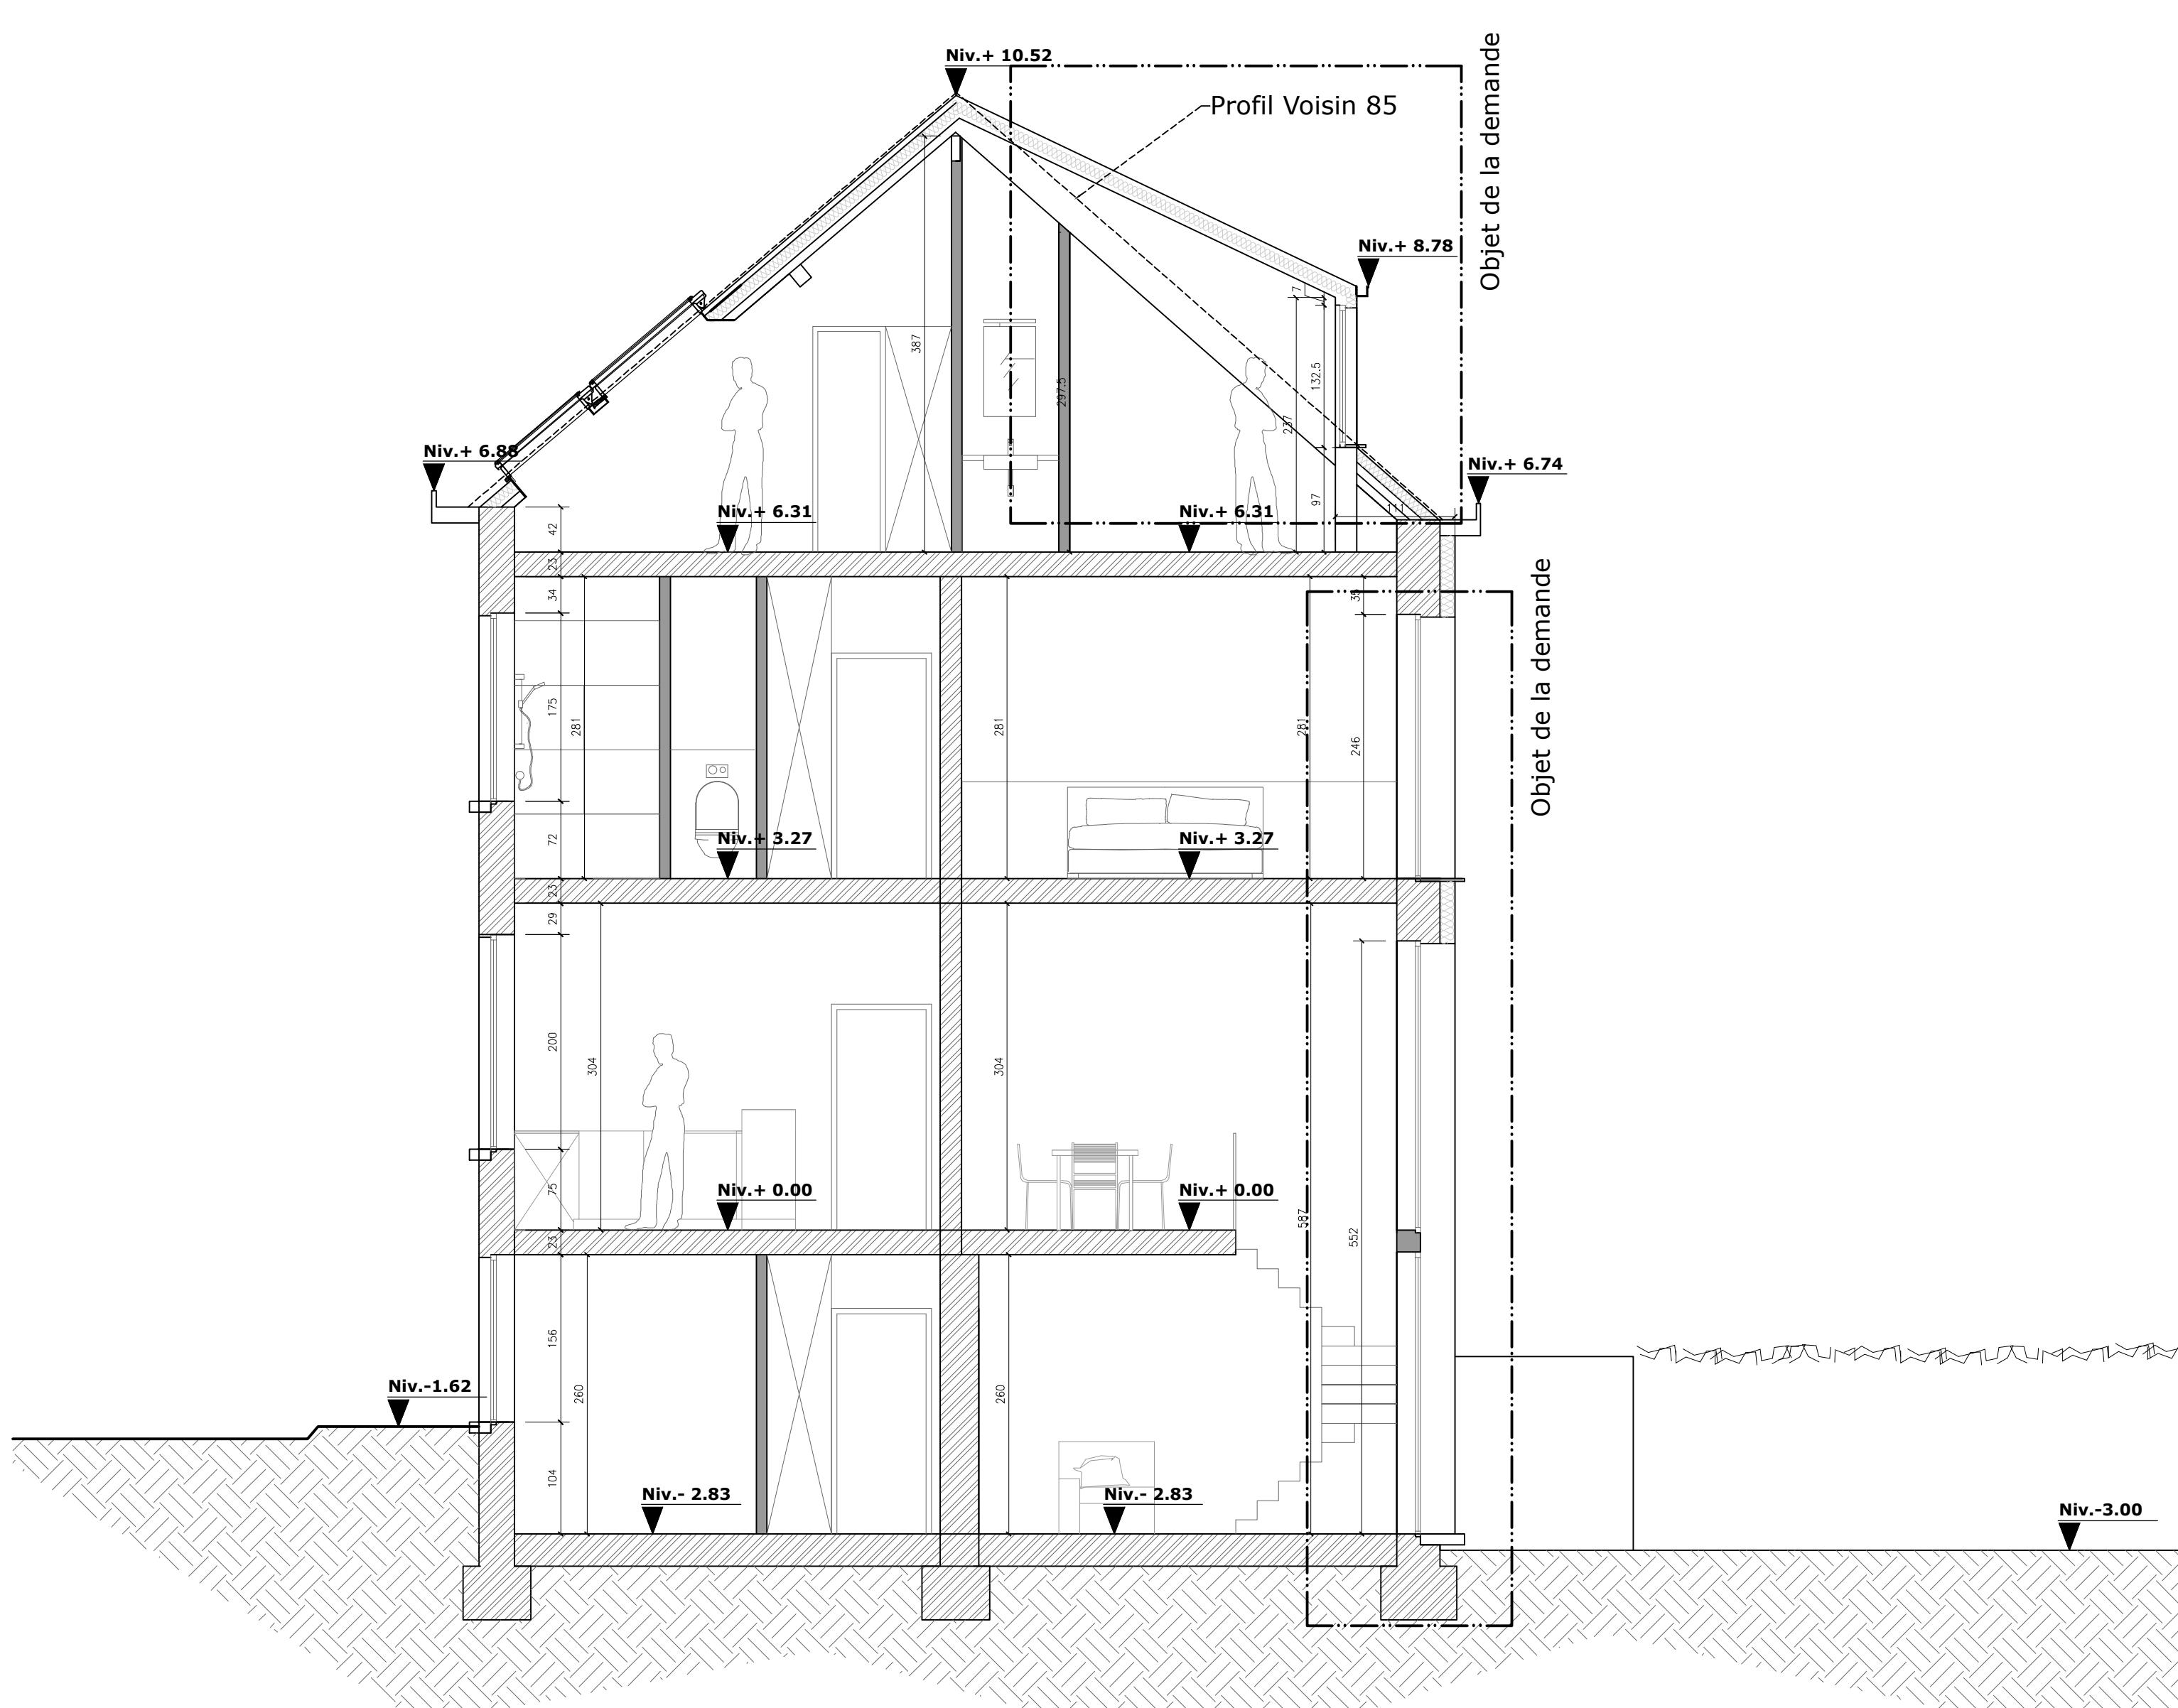

COUPE A

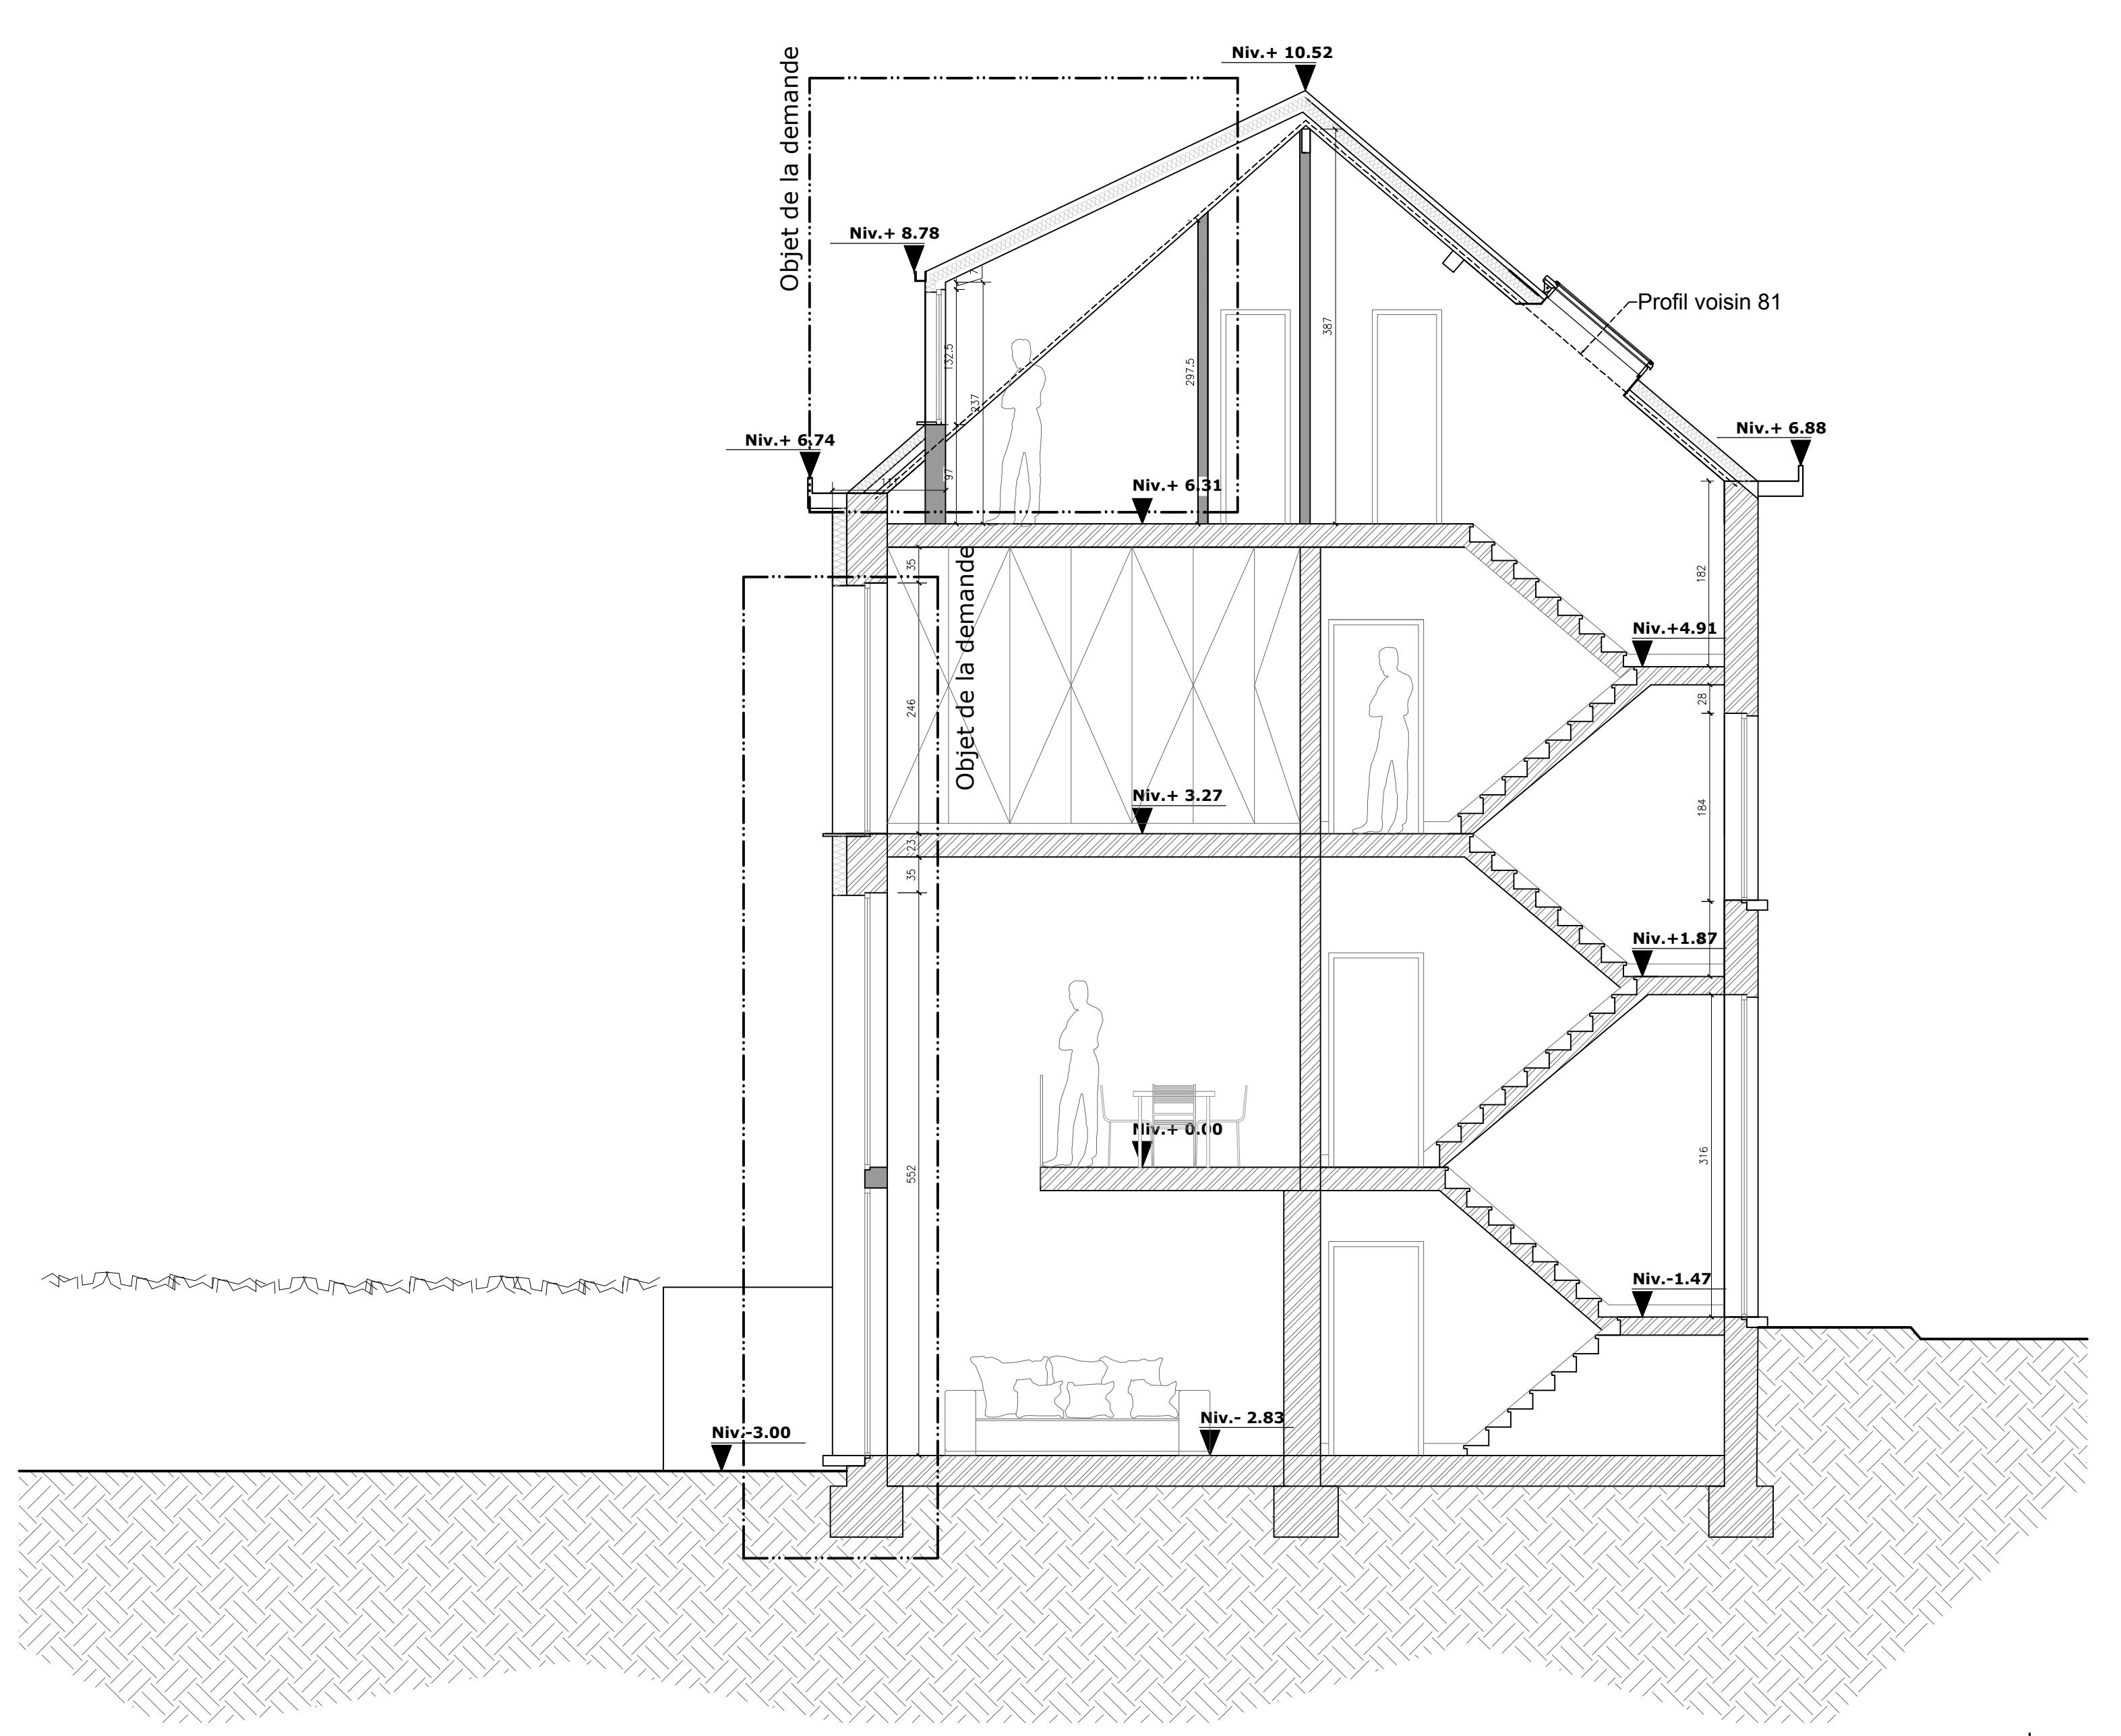

COUPE BB'

Légende des matériaux

- ① Brique ton rouge
 - ② Châssis bois peint ton gris clair
 - ③ Pierre bleue
 - ④ Corniche en bois peinte ton gris clair
 - ⑤ Seuil pierre bleue
 - ⑥ Tuile ton rouge
 - ⑦ Enduit sur isolant ton blanc
 - ⑧ Habillage lucarne eternit gris clair
 - ⑨ Chassis bois ton blanc
 - ⑩ Capot zinc
 - ⑪ Descente d'eau zinc
 - ⑫ Garde corps acier ou verre
 - ⑬ Chassis alu ton gris clair
 - ⑭ Cimentage gris clair

NOTES:

LES TRAVAUX SONT À EXÉCUTER CONFORMÉMENT AU CAHIER DES CHARGES DE L'ETAT, AU CAHIER GÉNÉRAL DES CHARGES POUR TRAVAUX DE CONSTRUCTION PRIVÉE DE LA FAB, CSTC, ONC, ET AUX CONDITIONS PARTICULIÈRES AU PROJET.

LES COTES SONT À VÉRIFIER SUR PLACE PAR L'ENTREPRENEUR. EN CAS D'ERREUR OU OMISSION, CE DERNIER EST TENU D'EN PRÉVENIR L'ARCHITECTE AVANT EXÉCUTION.

L'ENTREPRENEUR A LA RESPONSABILITÉ DE VÉRIFIER LES GRANDEURS RÉELLES DES CONSTRUCTIONS RÉALISÉES OU EXISTANTES.

LES PLANS D'EXÉCUTION DEVRONT ÊTRE ADAPTÉS EN FONCTION
DE L'ÉTUDE DE STABILITÉ À FOURNIR PAR L'INGÉNIEUR