
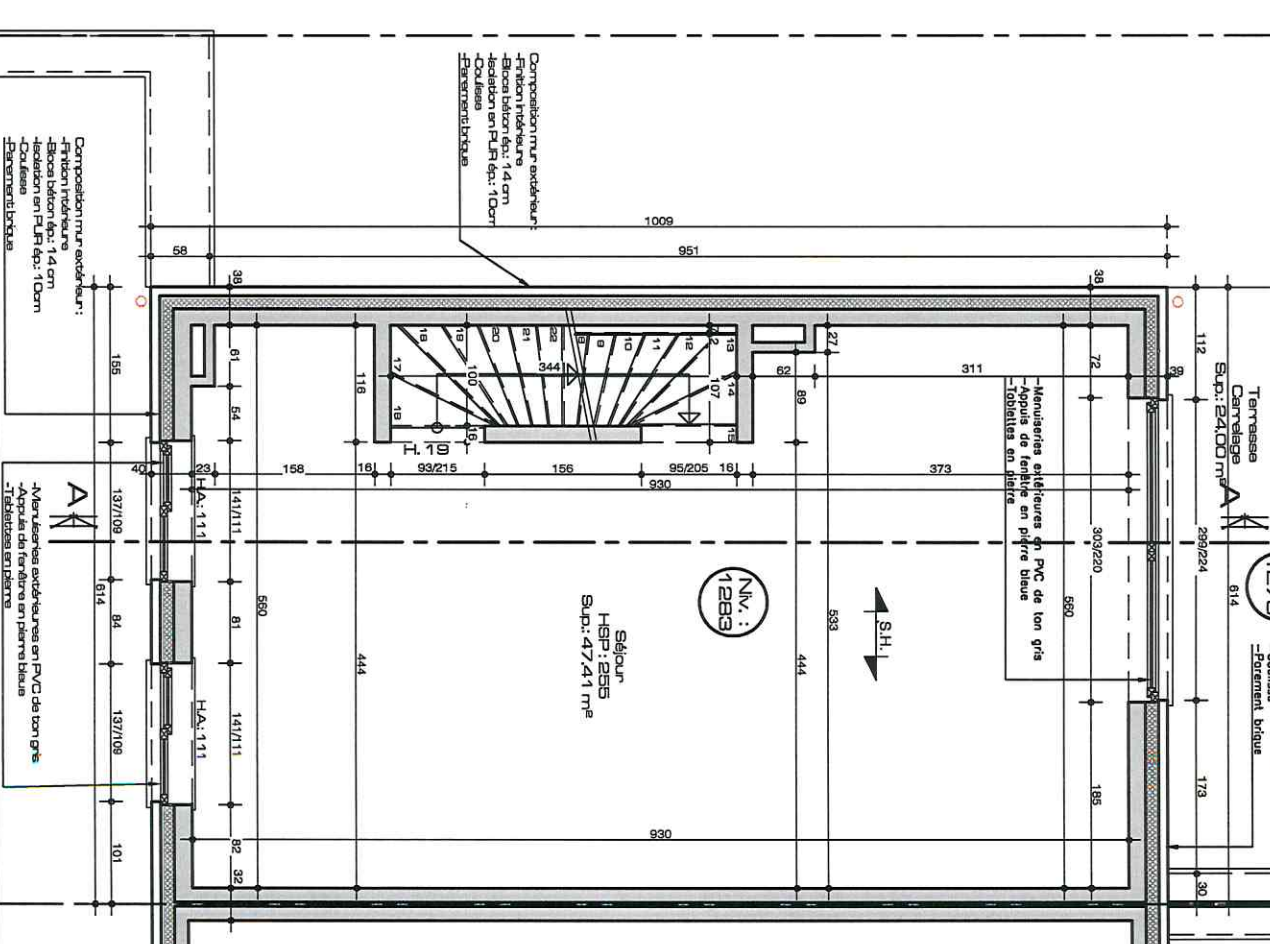


Rez-de-chaussée

Rez+1

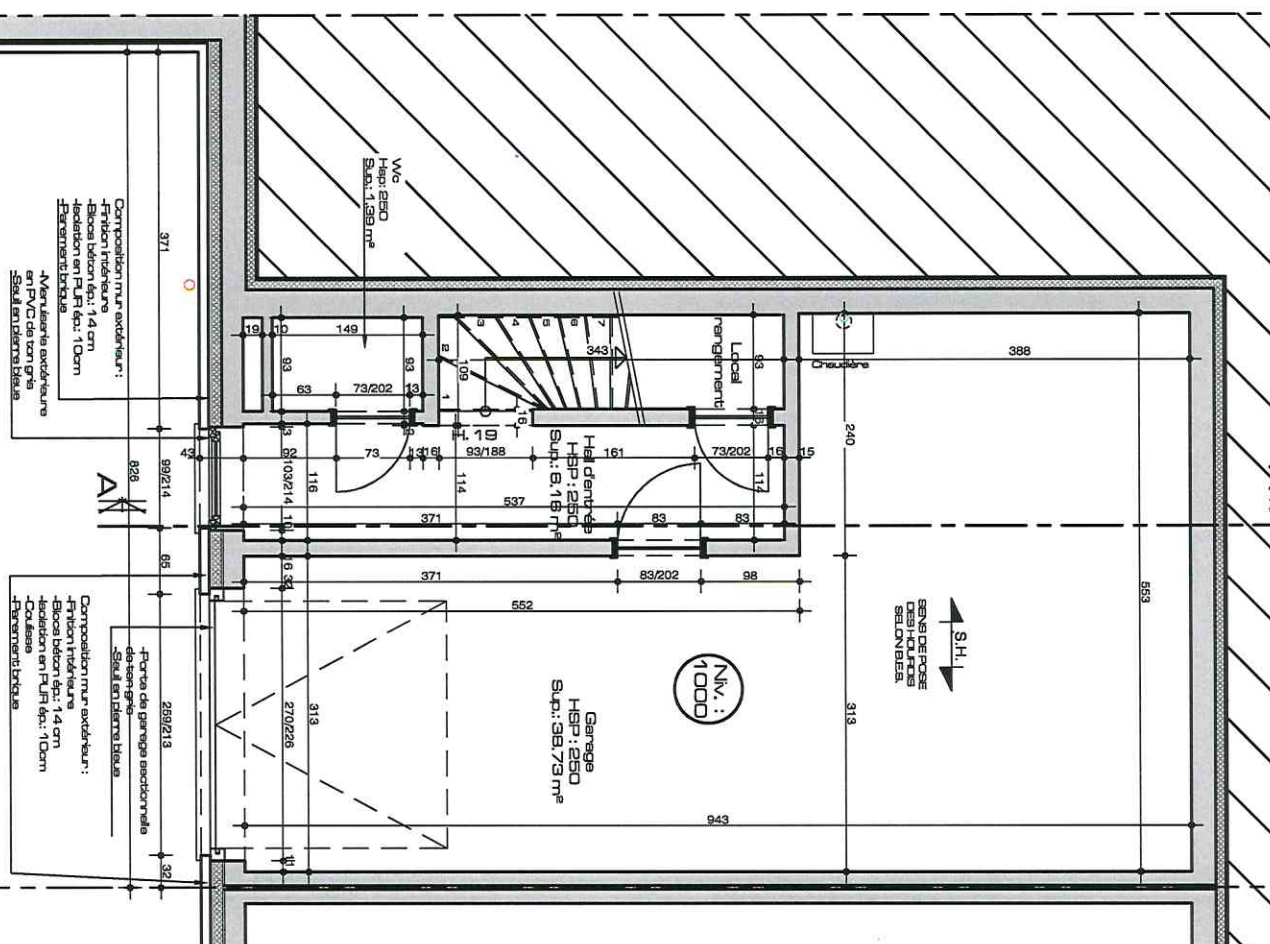

ATELIER D'ARCHITECTURE
MICHEL BOGNANNO S.P.A.

Situation projetée
Plan rez/plan rez+1

OBJET : construction d'habitation
Plan 'as built' - indice final

Maire de l'ouvrage :
Représentée par M. Julien Coll

Projeté par :
Rue Bon n°18p
85500 Erquennes


CADASTRE :
Commune de Erquennes
1ère Division, Section B n° 581 N 3

Situation existante
DOSSIER
2018_031

BOULE
1/50
DATE
24/06/2018
PAGE
2/6


Composition mur extérieur :

- Finition intérieure
- Blocs béton ép.: 14cm
- Isolation en PUR ép.: 10cm
- Coulisse
- Paravent brique

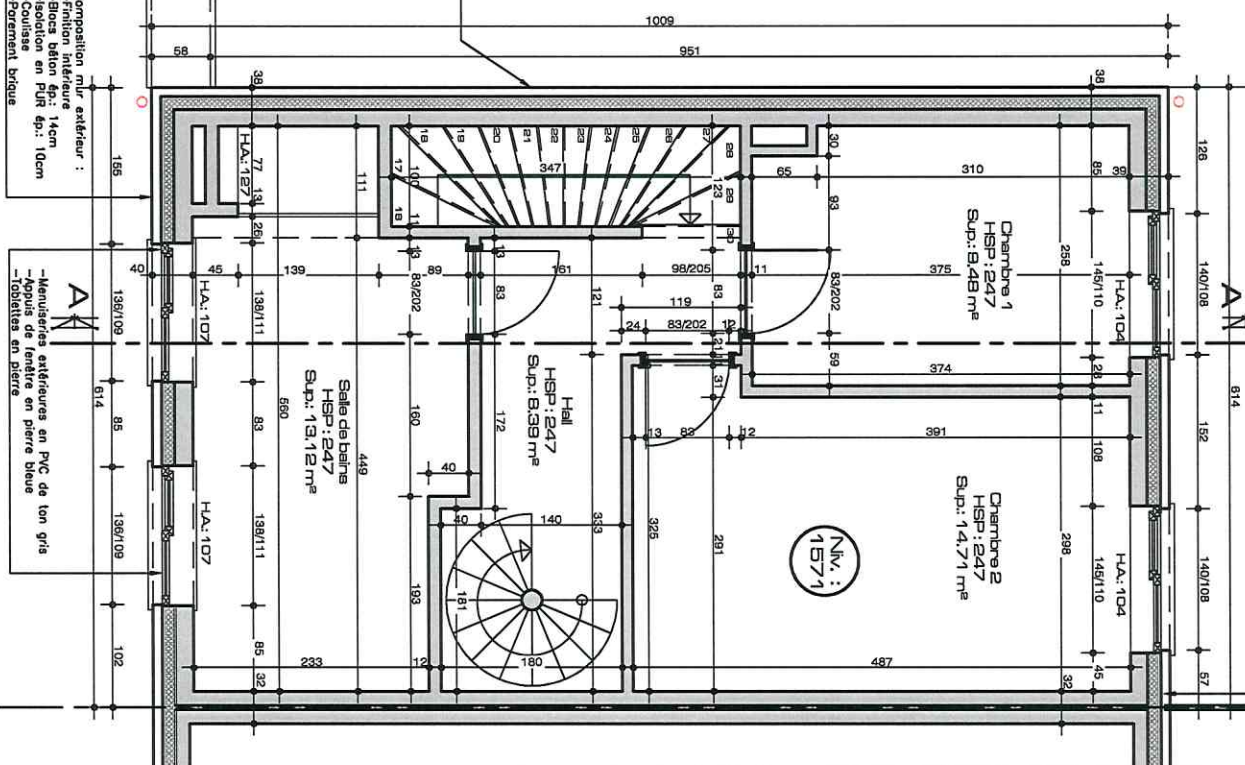

Composition mur extérieur :


- Finition intérieure
- Blocs béton ép.: 14cm
- Isolation en PUR ép.: 10cm
- Coulisse
- Paravent brique

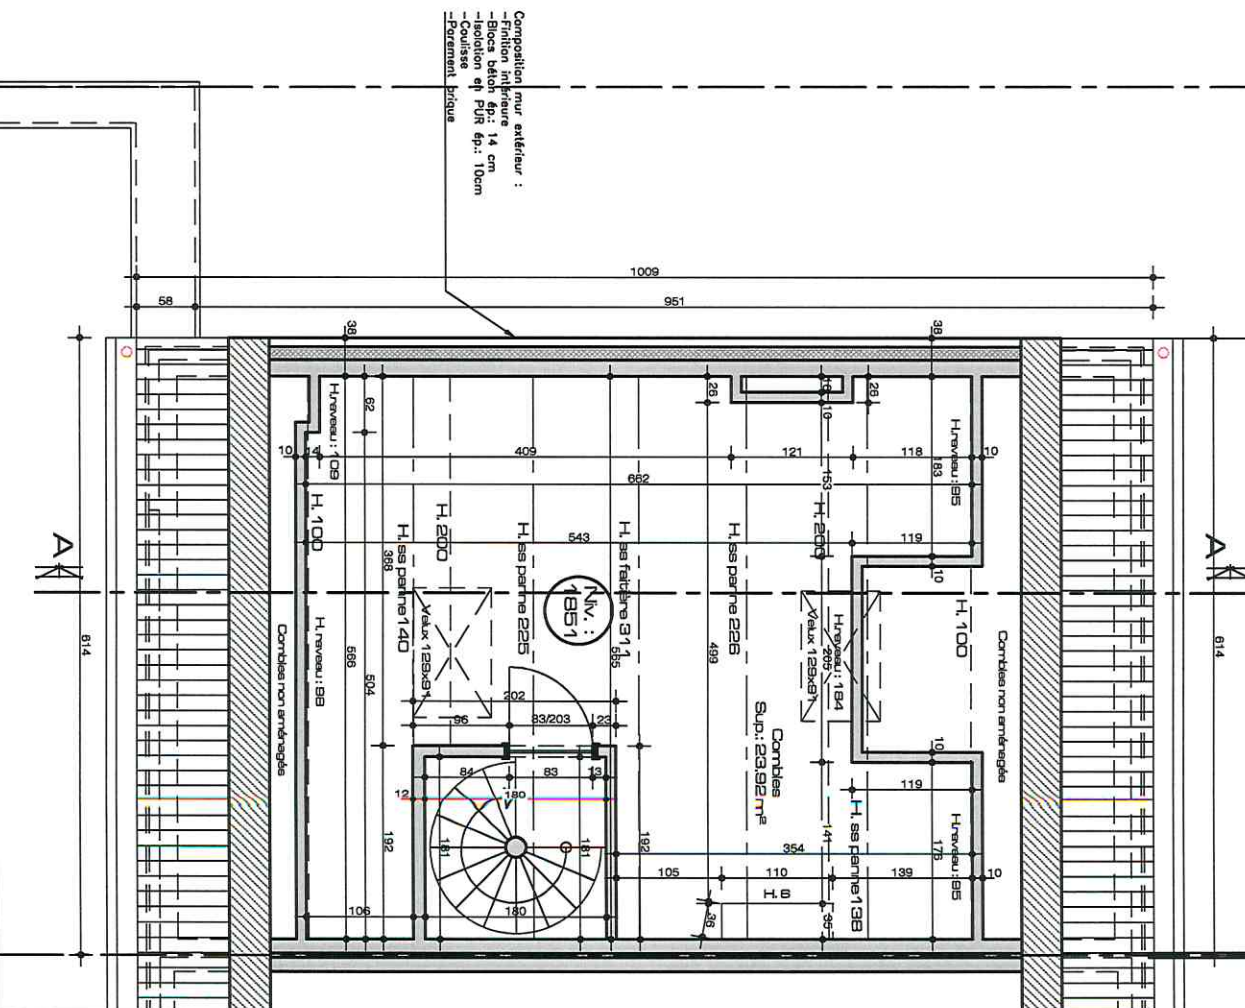

Situation existante	
ÉCHÉANCE	DATE
1/50	24/09/2018


DATE 24/09/2018

PAGE
3/8

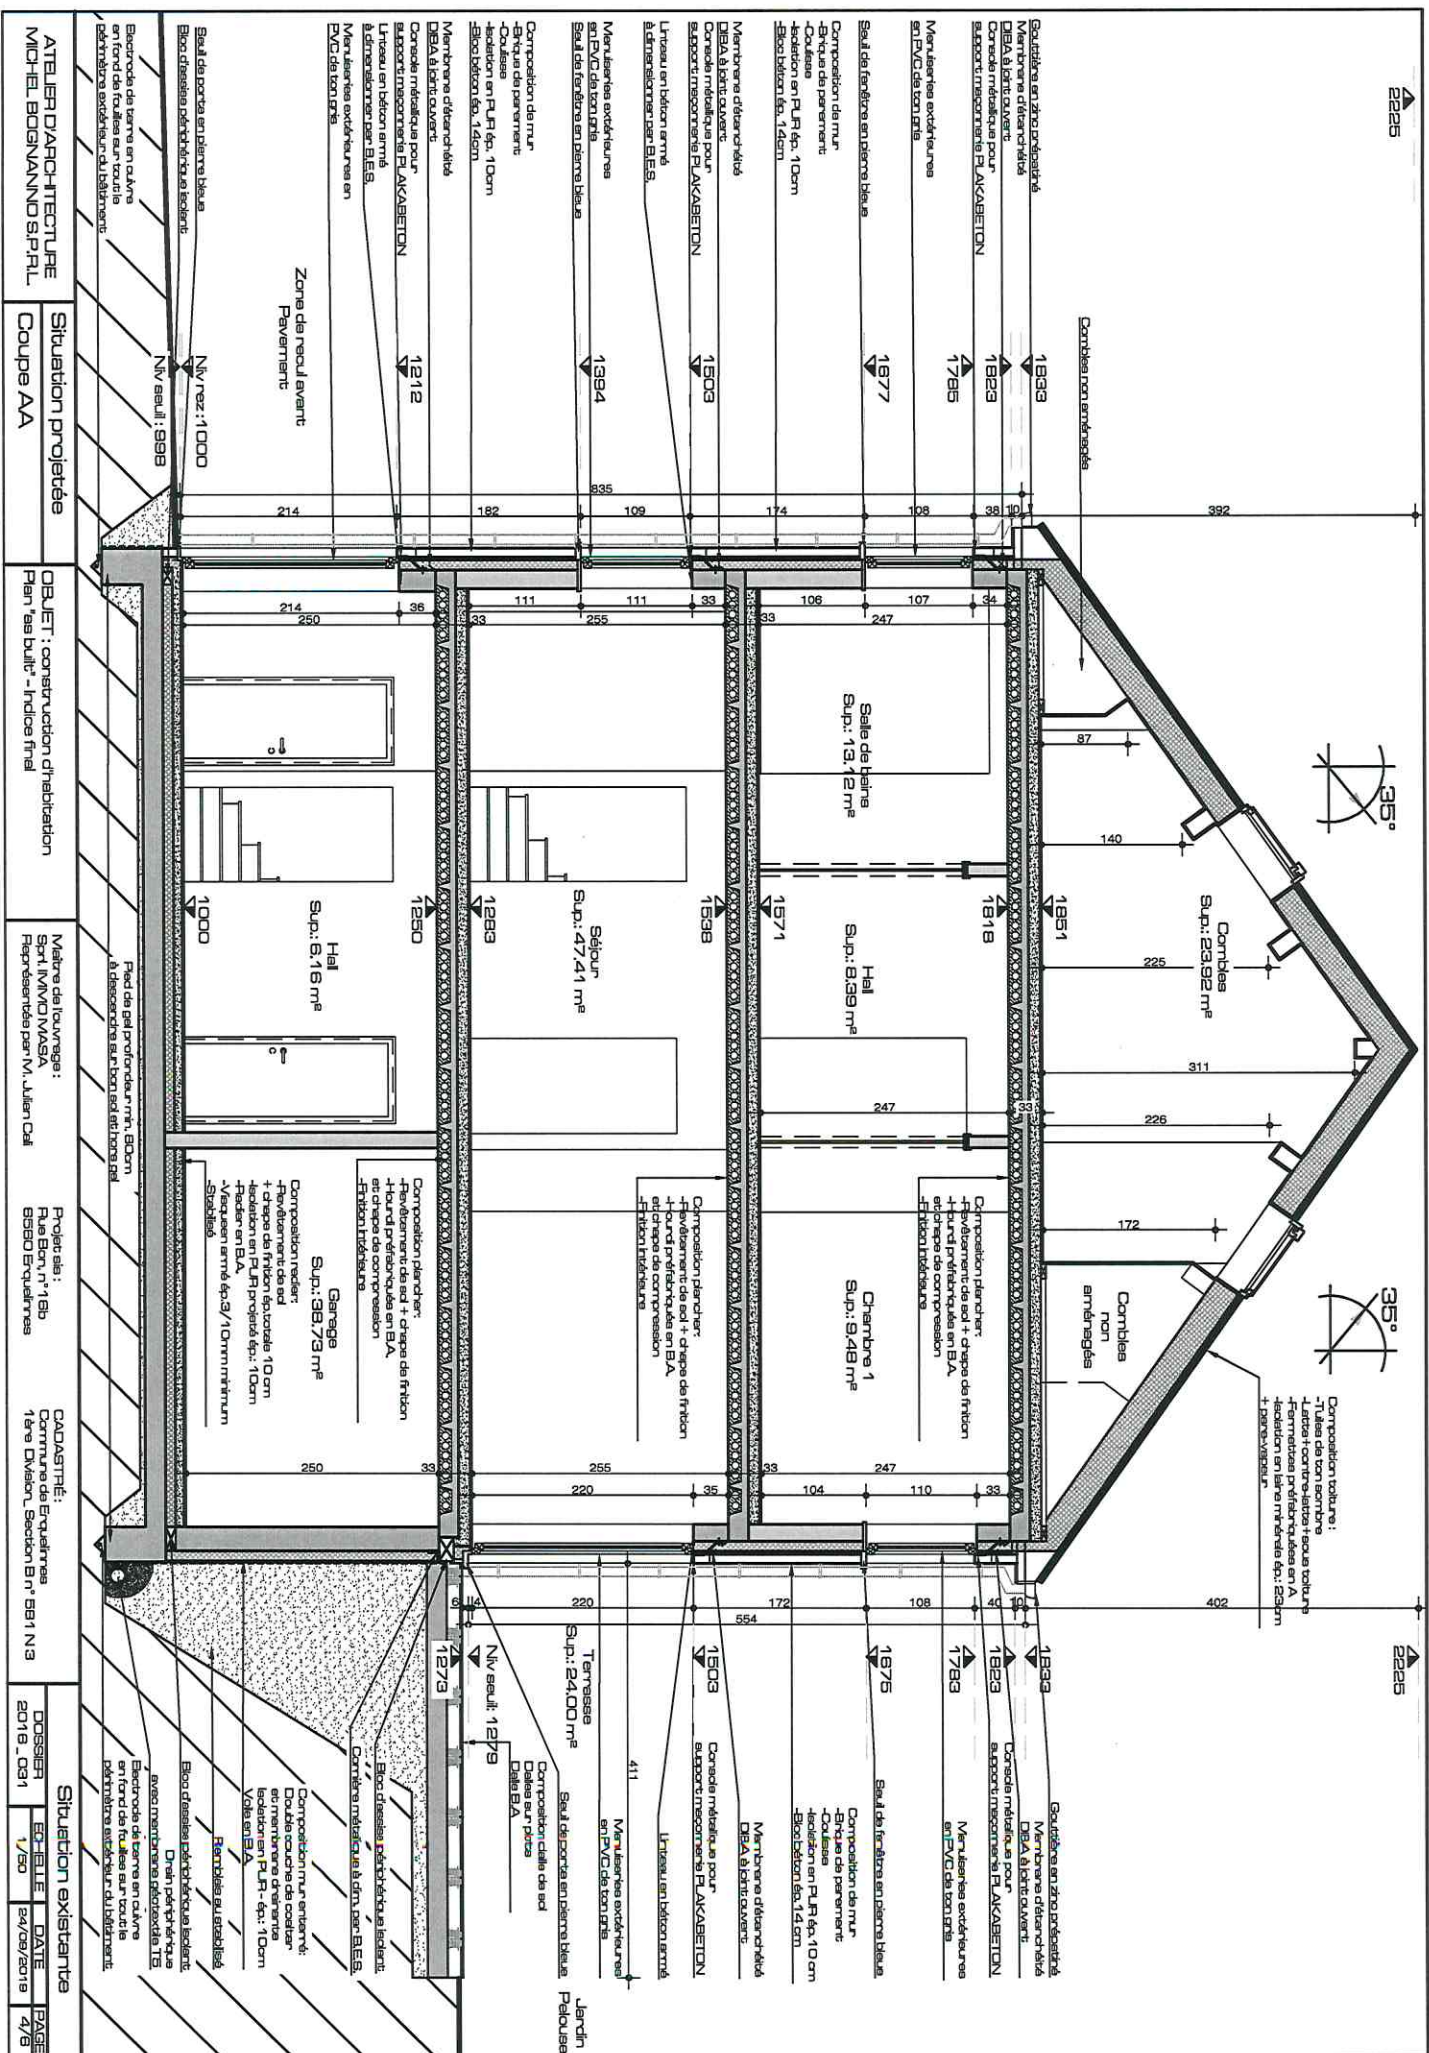

Facade arrière


- Legende des matériaux de façade.

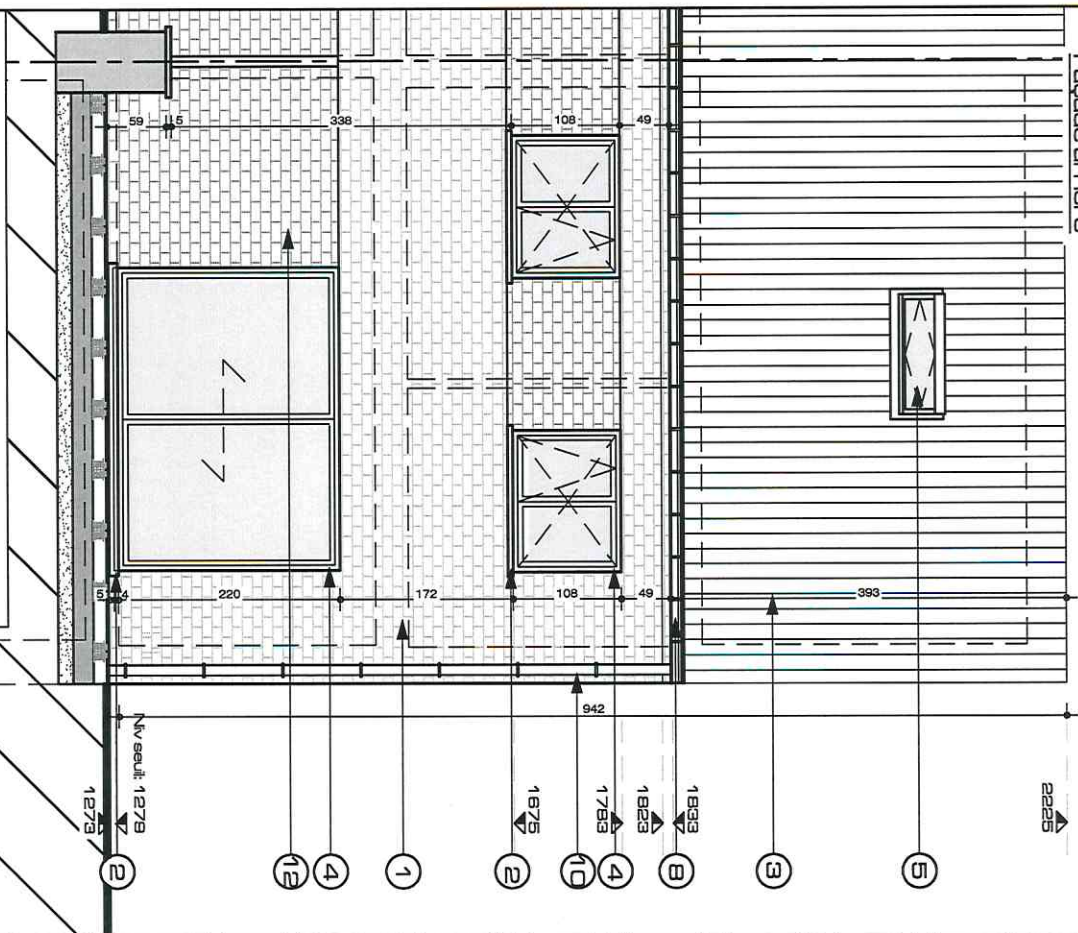

Limite de propriété supposée

Facade avant

- Legende des matériaux de façade.

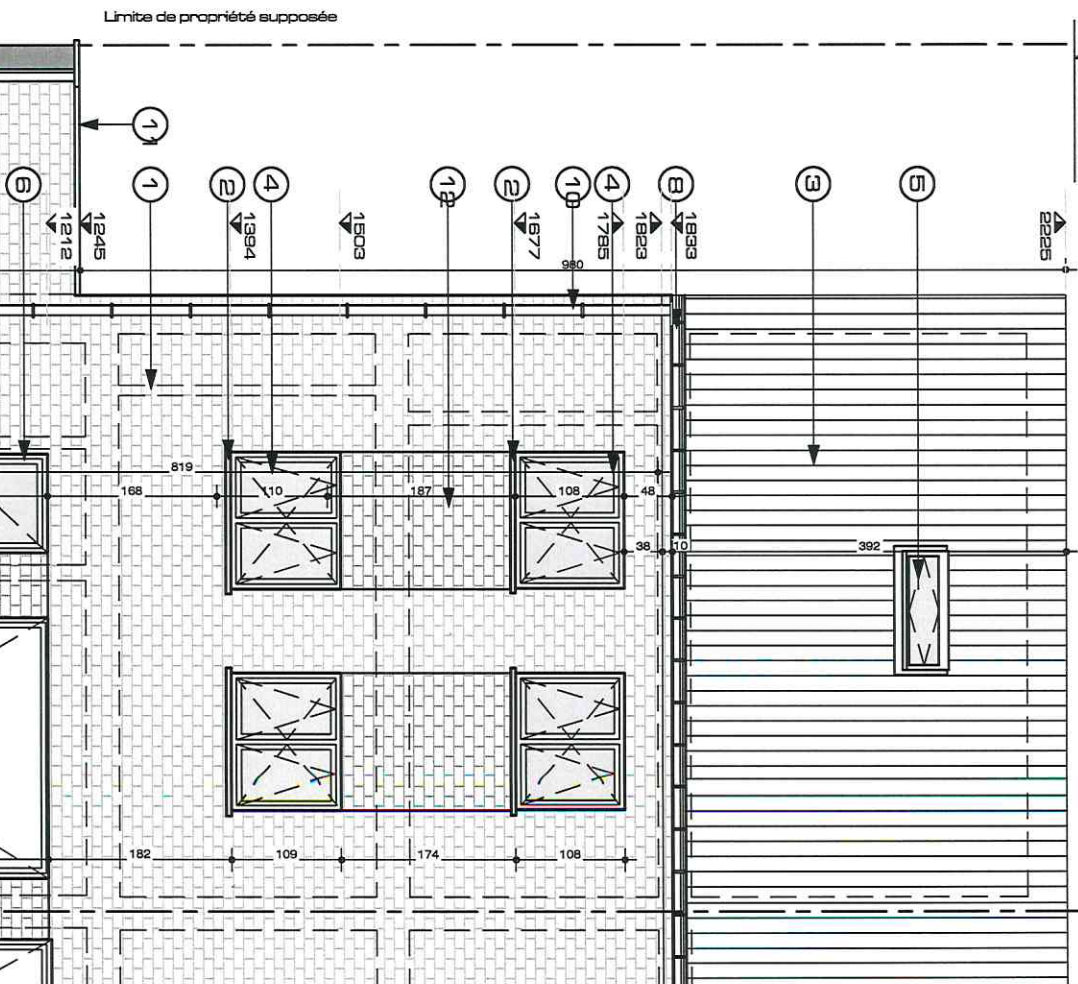

Limite de propriété supposée

ATELIER D'ARCHITECTURE
MICHEL BOGNANNO S.P.R.L.

Situation projetée

OBJET : construction d'habitation
Plan "as built" - indice final

Maître de l'ouvrage :
Représentée par M. Julien Coll

Projeté en :
Rue Bon n°180
85600 Erquennes

CADASTRE :
Commune de Erquennes
1ère Division, Section B n° 591 N 3

Situation existante

DOSSIER	ÉCHÉLÉ	DATE	PAGE
2016_031	1/50	24/09/2016	5/6

