

N° 16094 Vu pour être annexé à  
 l'arrêté du Collège Echevines  
 d'Uccle en date du 7. X. 1952  
 Par ordonnance :  
 Le Secrétaire Communal.

JEAN F. COLLIN  
 ARCHITECTE BR. 2010

Dressé le 17. 1. 1952  
 Classé par P.C. De Ronge  
 Venu par  
 Modifié le

DOSSIER N° BRUGMANN

# IMMEUBLE A APPARTEMENTS.

A ERIGER AVENUE MESSIDOR A UCCLE.


FAIT EN 3 EXEMPLAIRES POUR ETRE JOINT A NOTRE  
 DEMANDE D'AUTORISATION DE BATIR EN DATE DU:  
 L'ARCHITECTE JEAN F. COLLIN. BR. 2010.

LE PROPRIETAIRE :  
 Strimo Classes Moyennes  
 Le Secant,

8A

*Jean F. Collin*

*[Signature]*

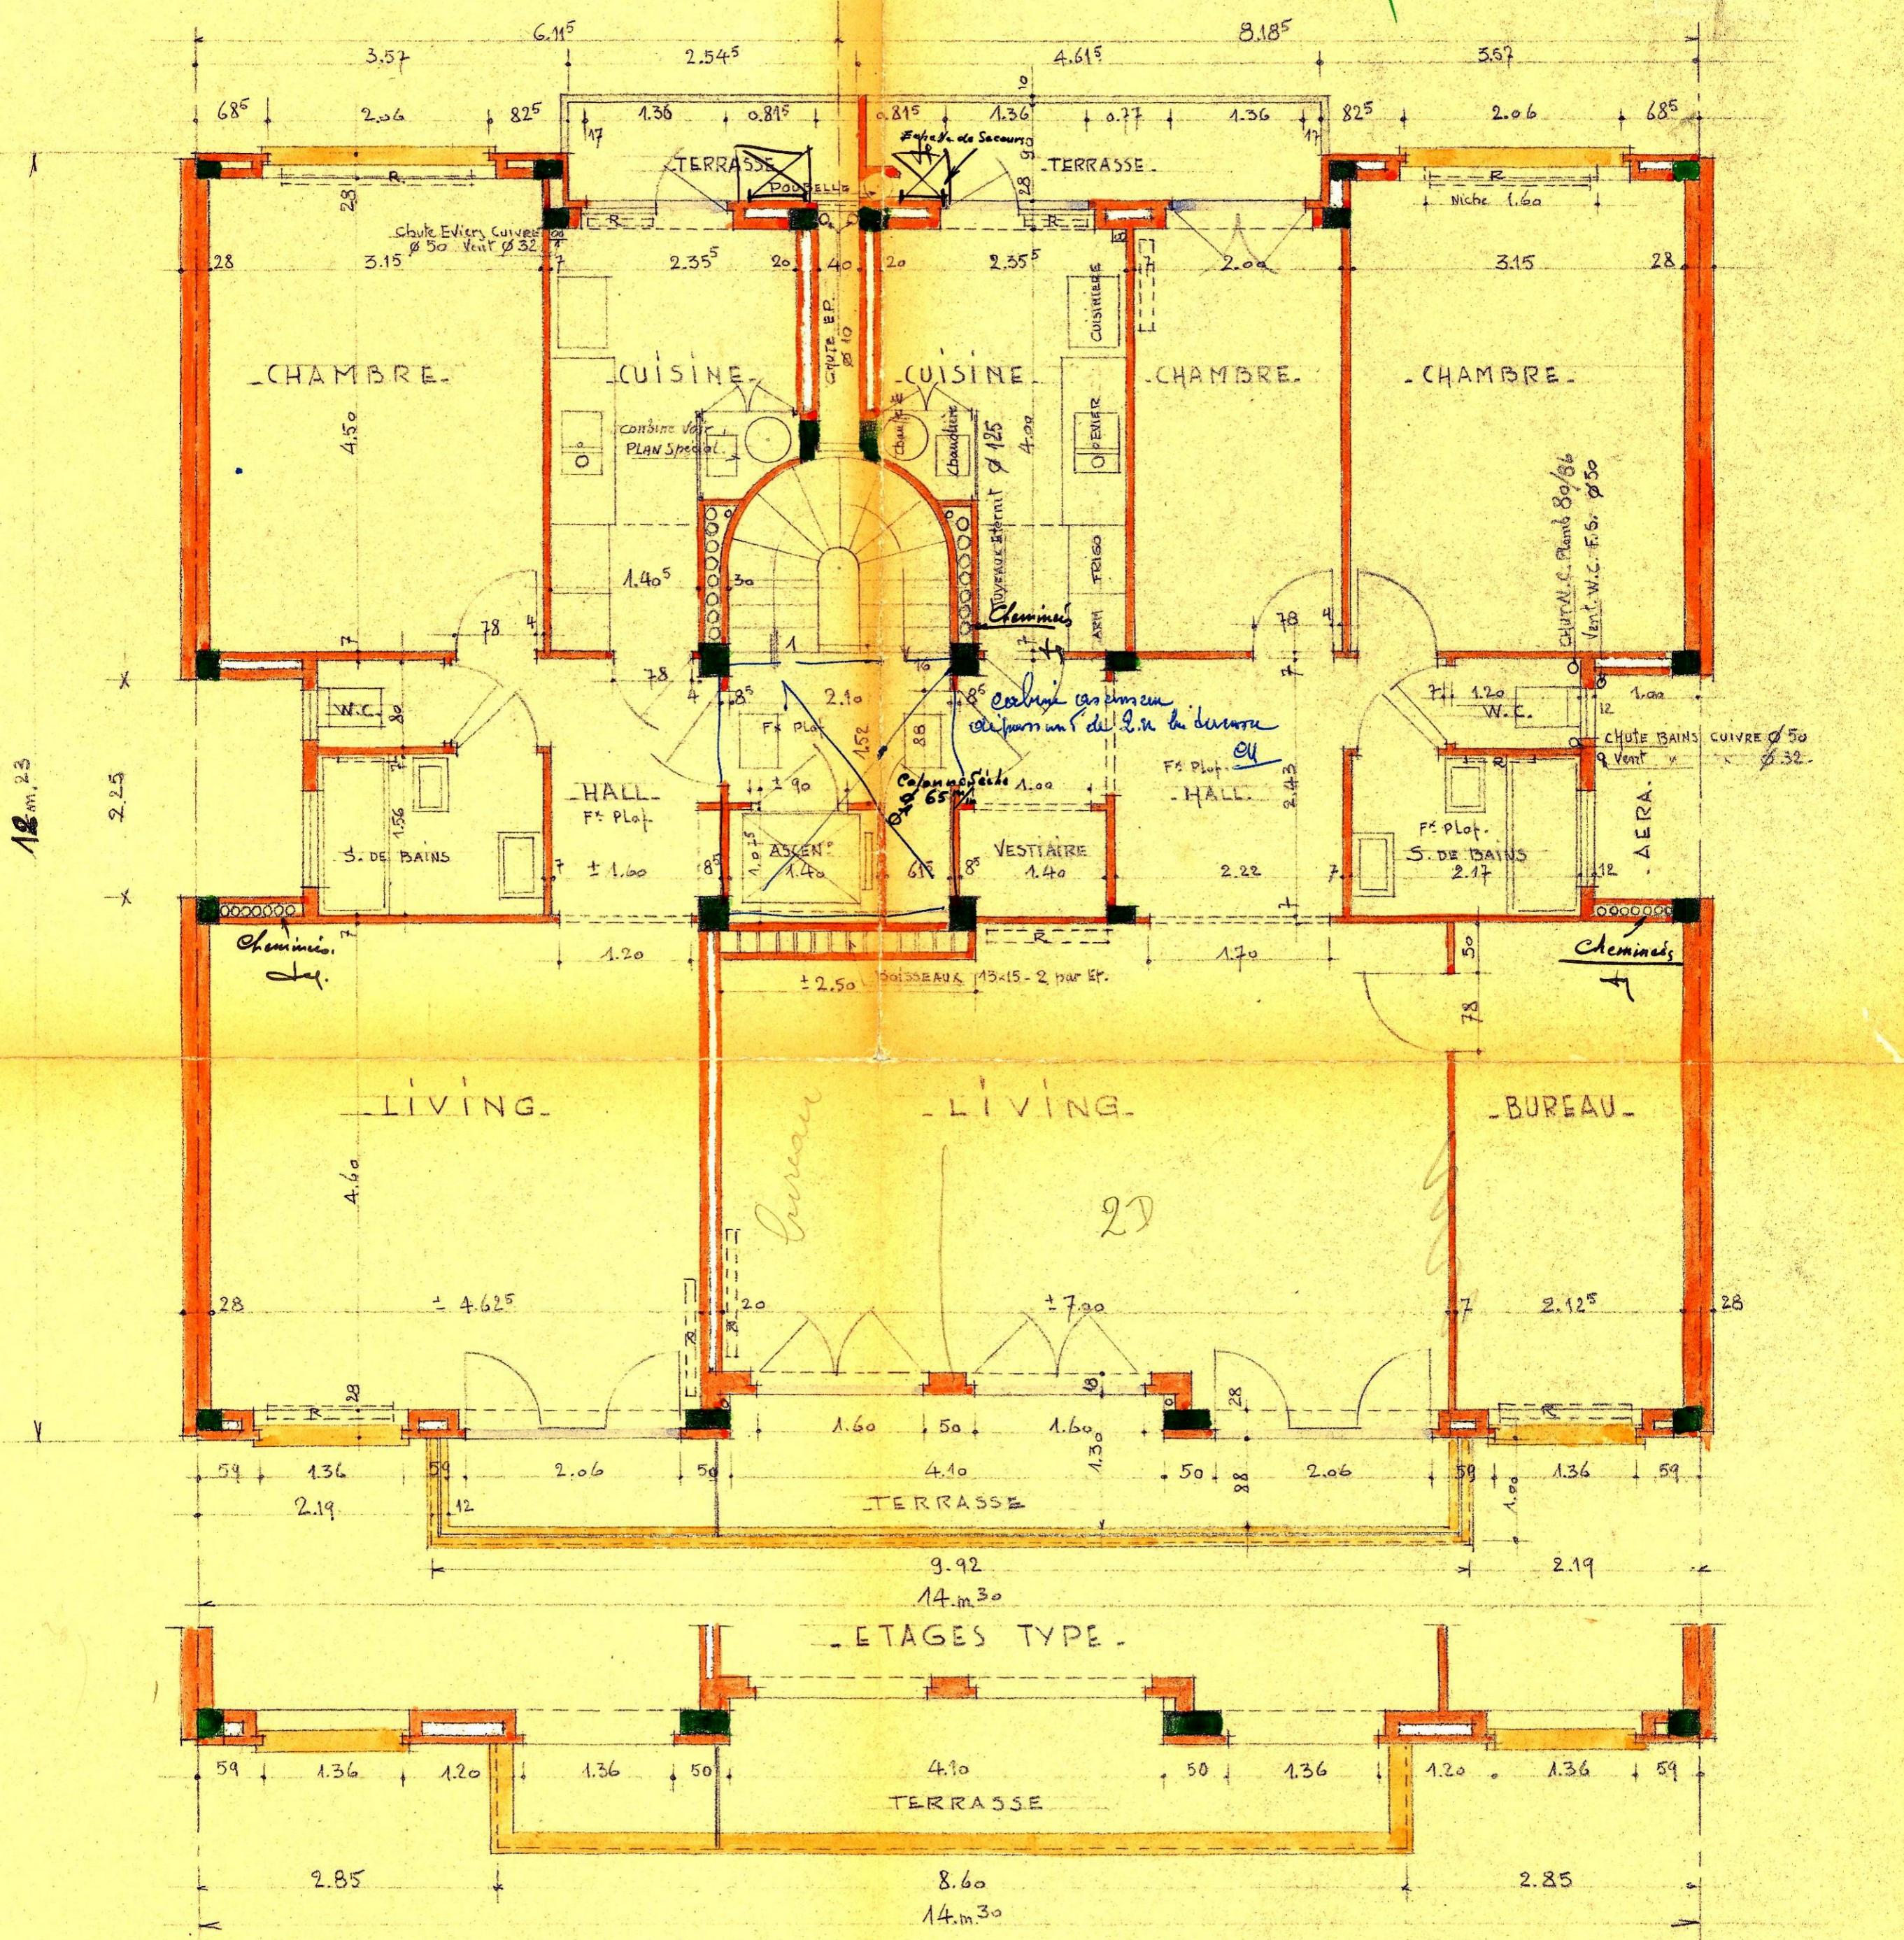

18 m. 23

-TYPE I-

-1<sup>ER</sup> ETAGE-

-TYPE IV-

-ECHELLE 2% -