






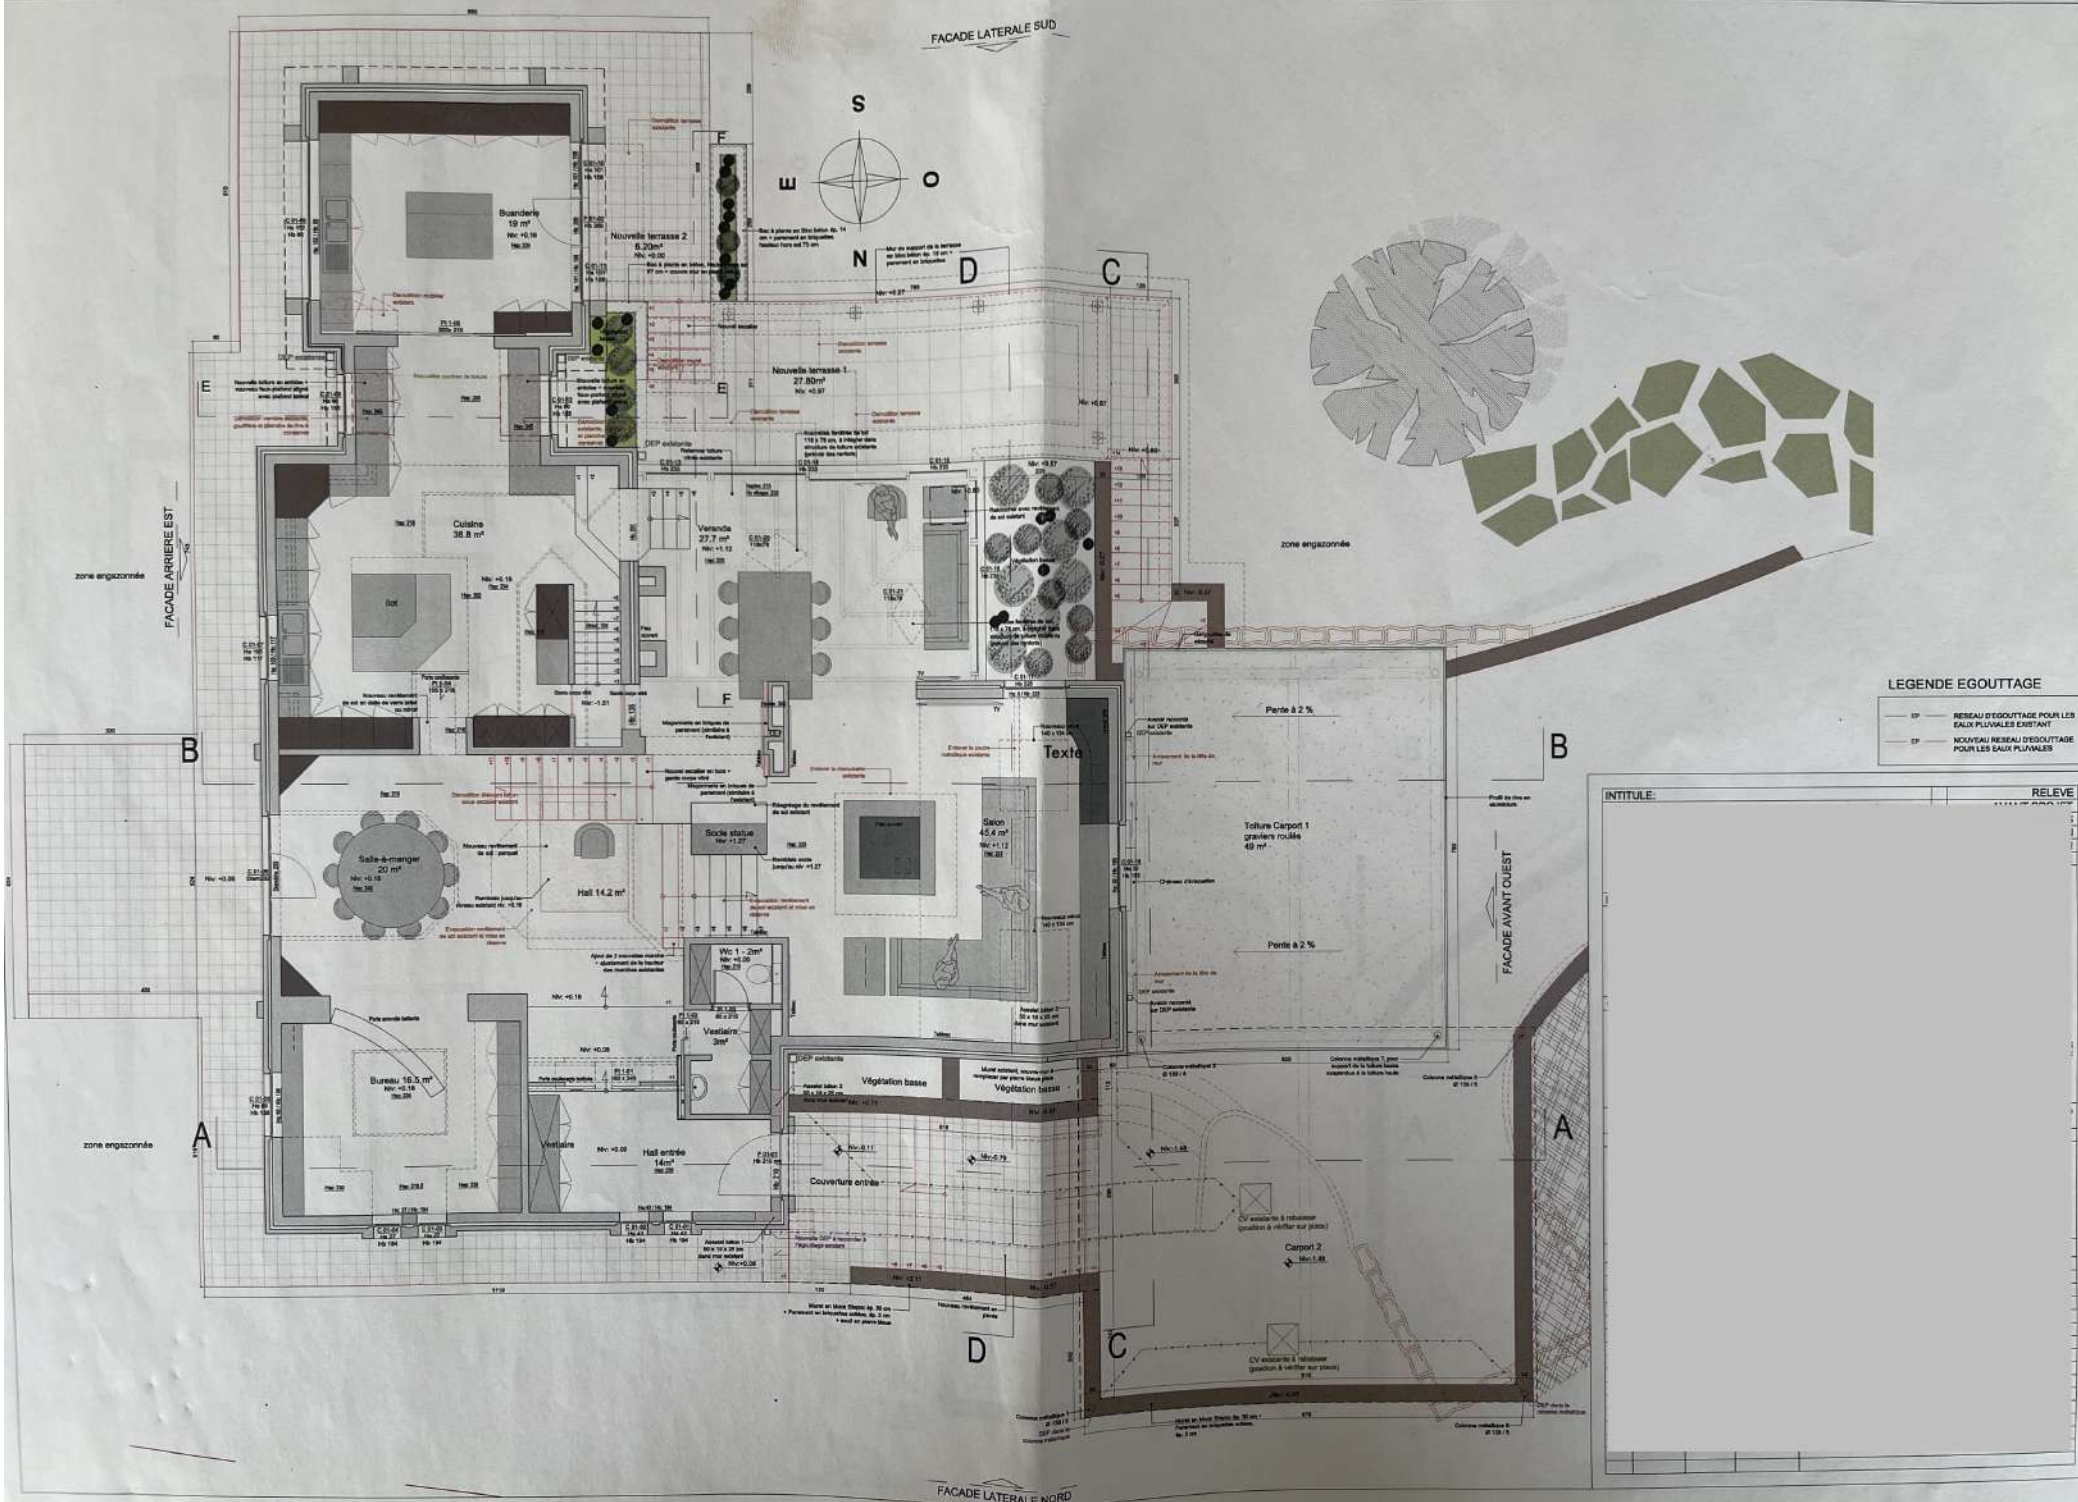


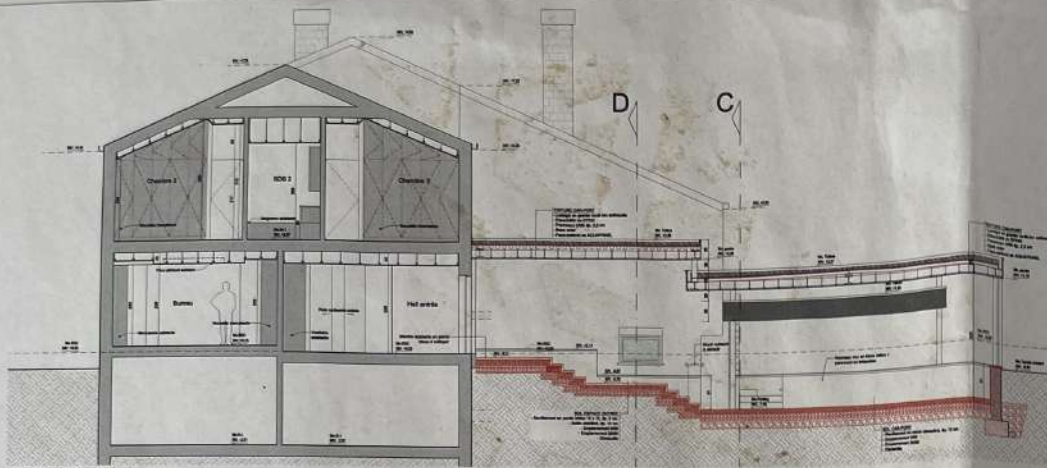


COUPE AA

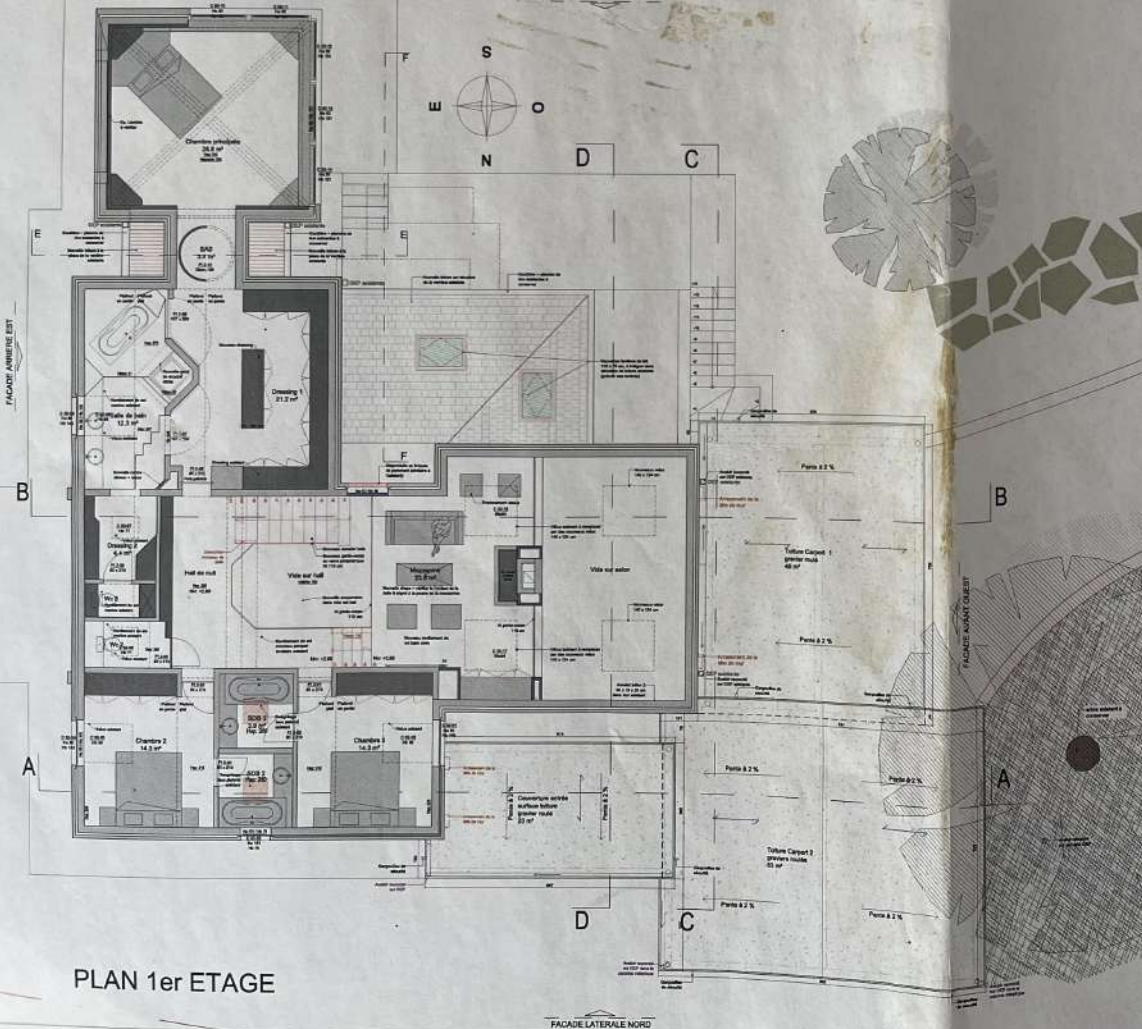


PLAN 1er ETAGE

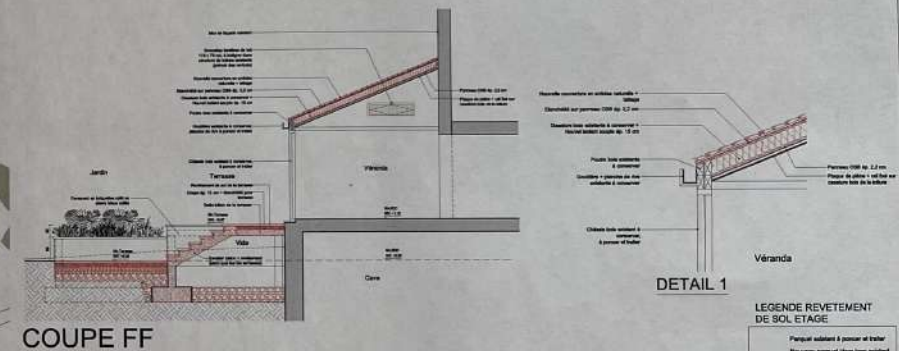

COUPE FF

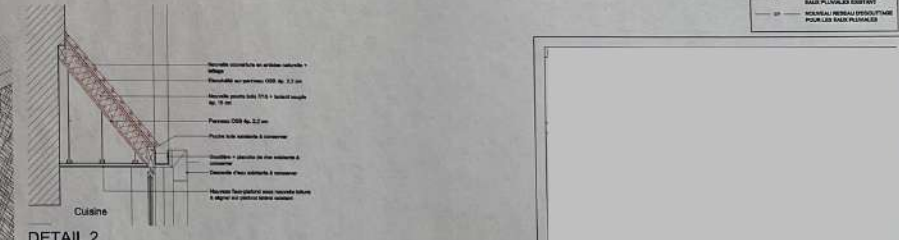


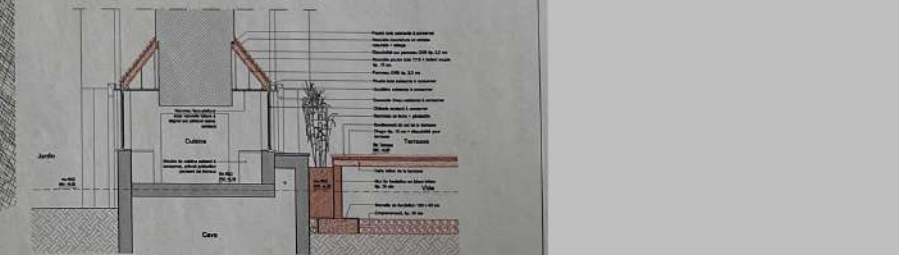




COUPE EE


LEGENDE REVETEMENT DE SOL ETAGE

- Parquet solant à poser et tréfilé
- Revetement parqué (type solant)
- Revetement bois plan
- Revetement bois plan

LEGENDE EGOUTTAGE




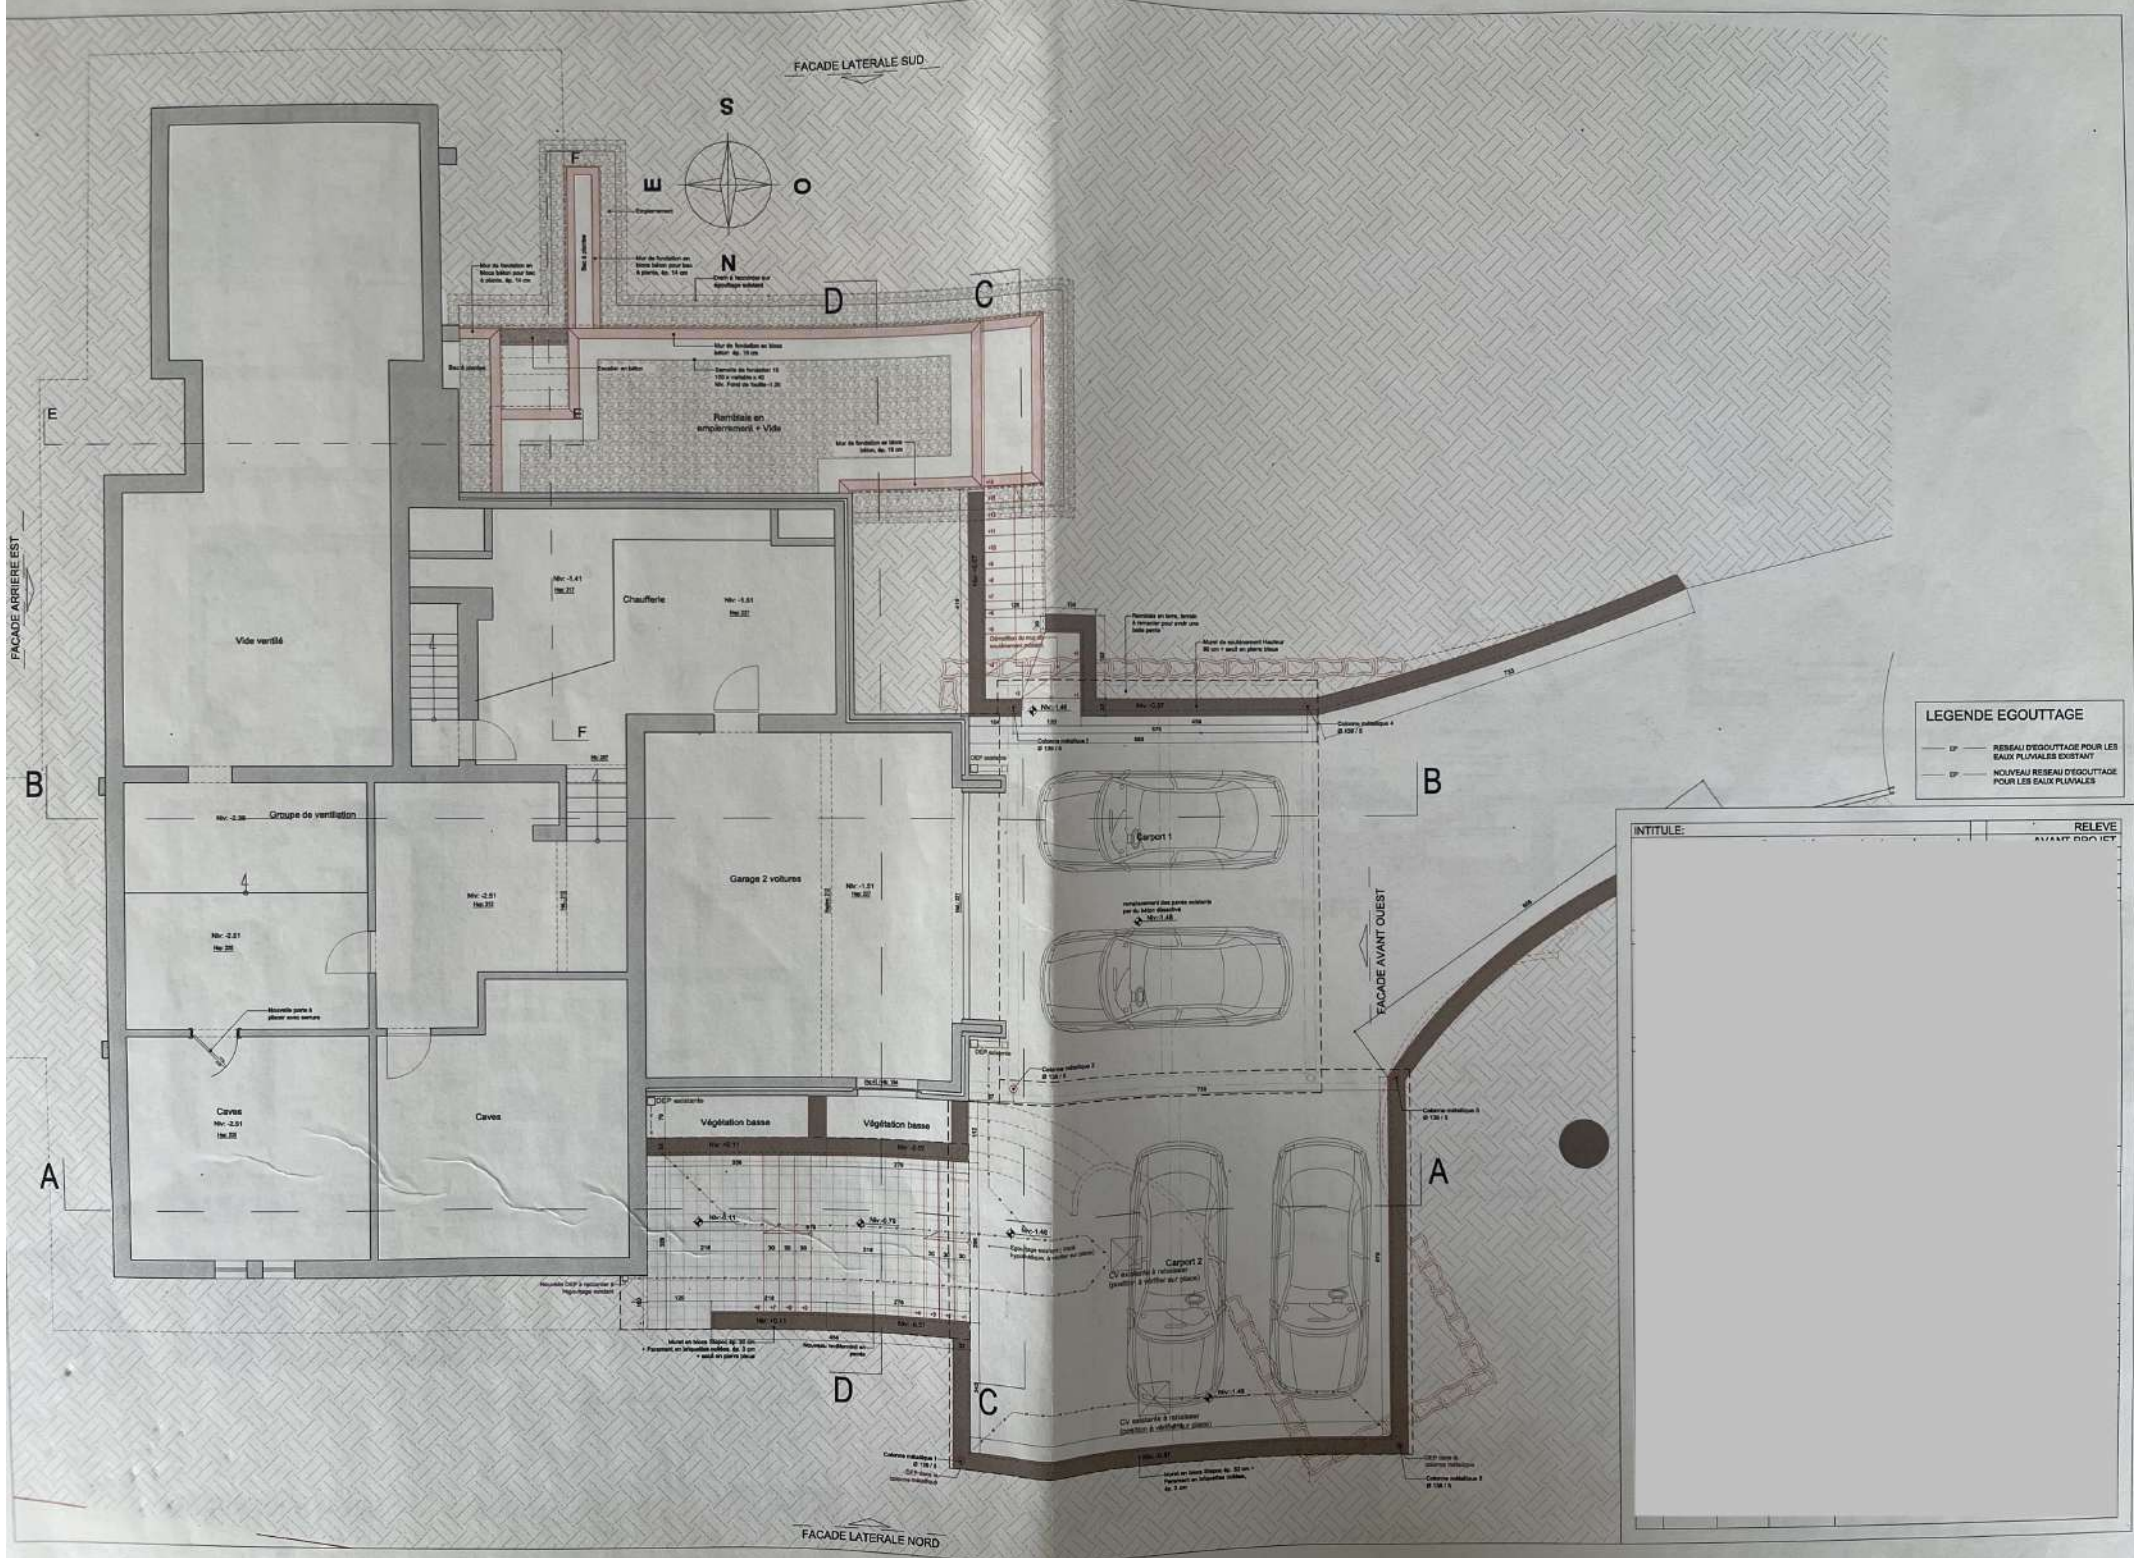

LEGENDE EGOUTTAGE

- RESEAU D'EGOUTTAGE POUR LES EAUX PLUVIALES EXISTANT
- NOUVEAU RESEAU D'EGOUTTAGE POUR LES EAUX PLUVIALES

INTITULE: RELEVÉ AVANT PROJET