



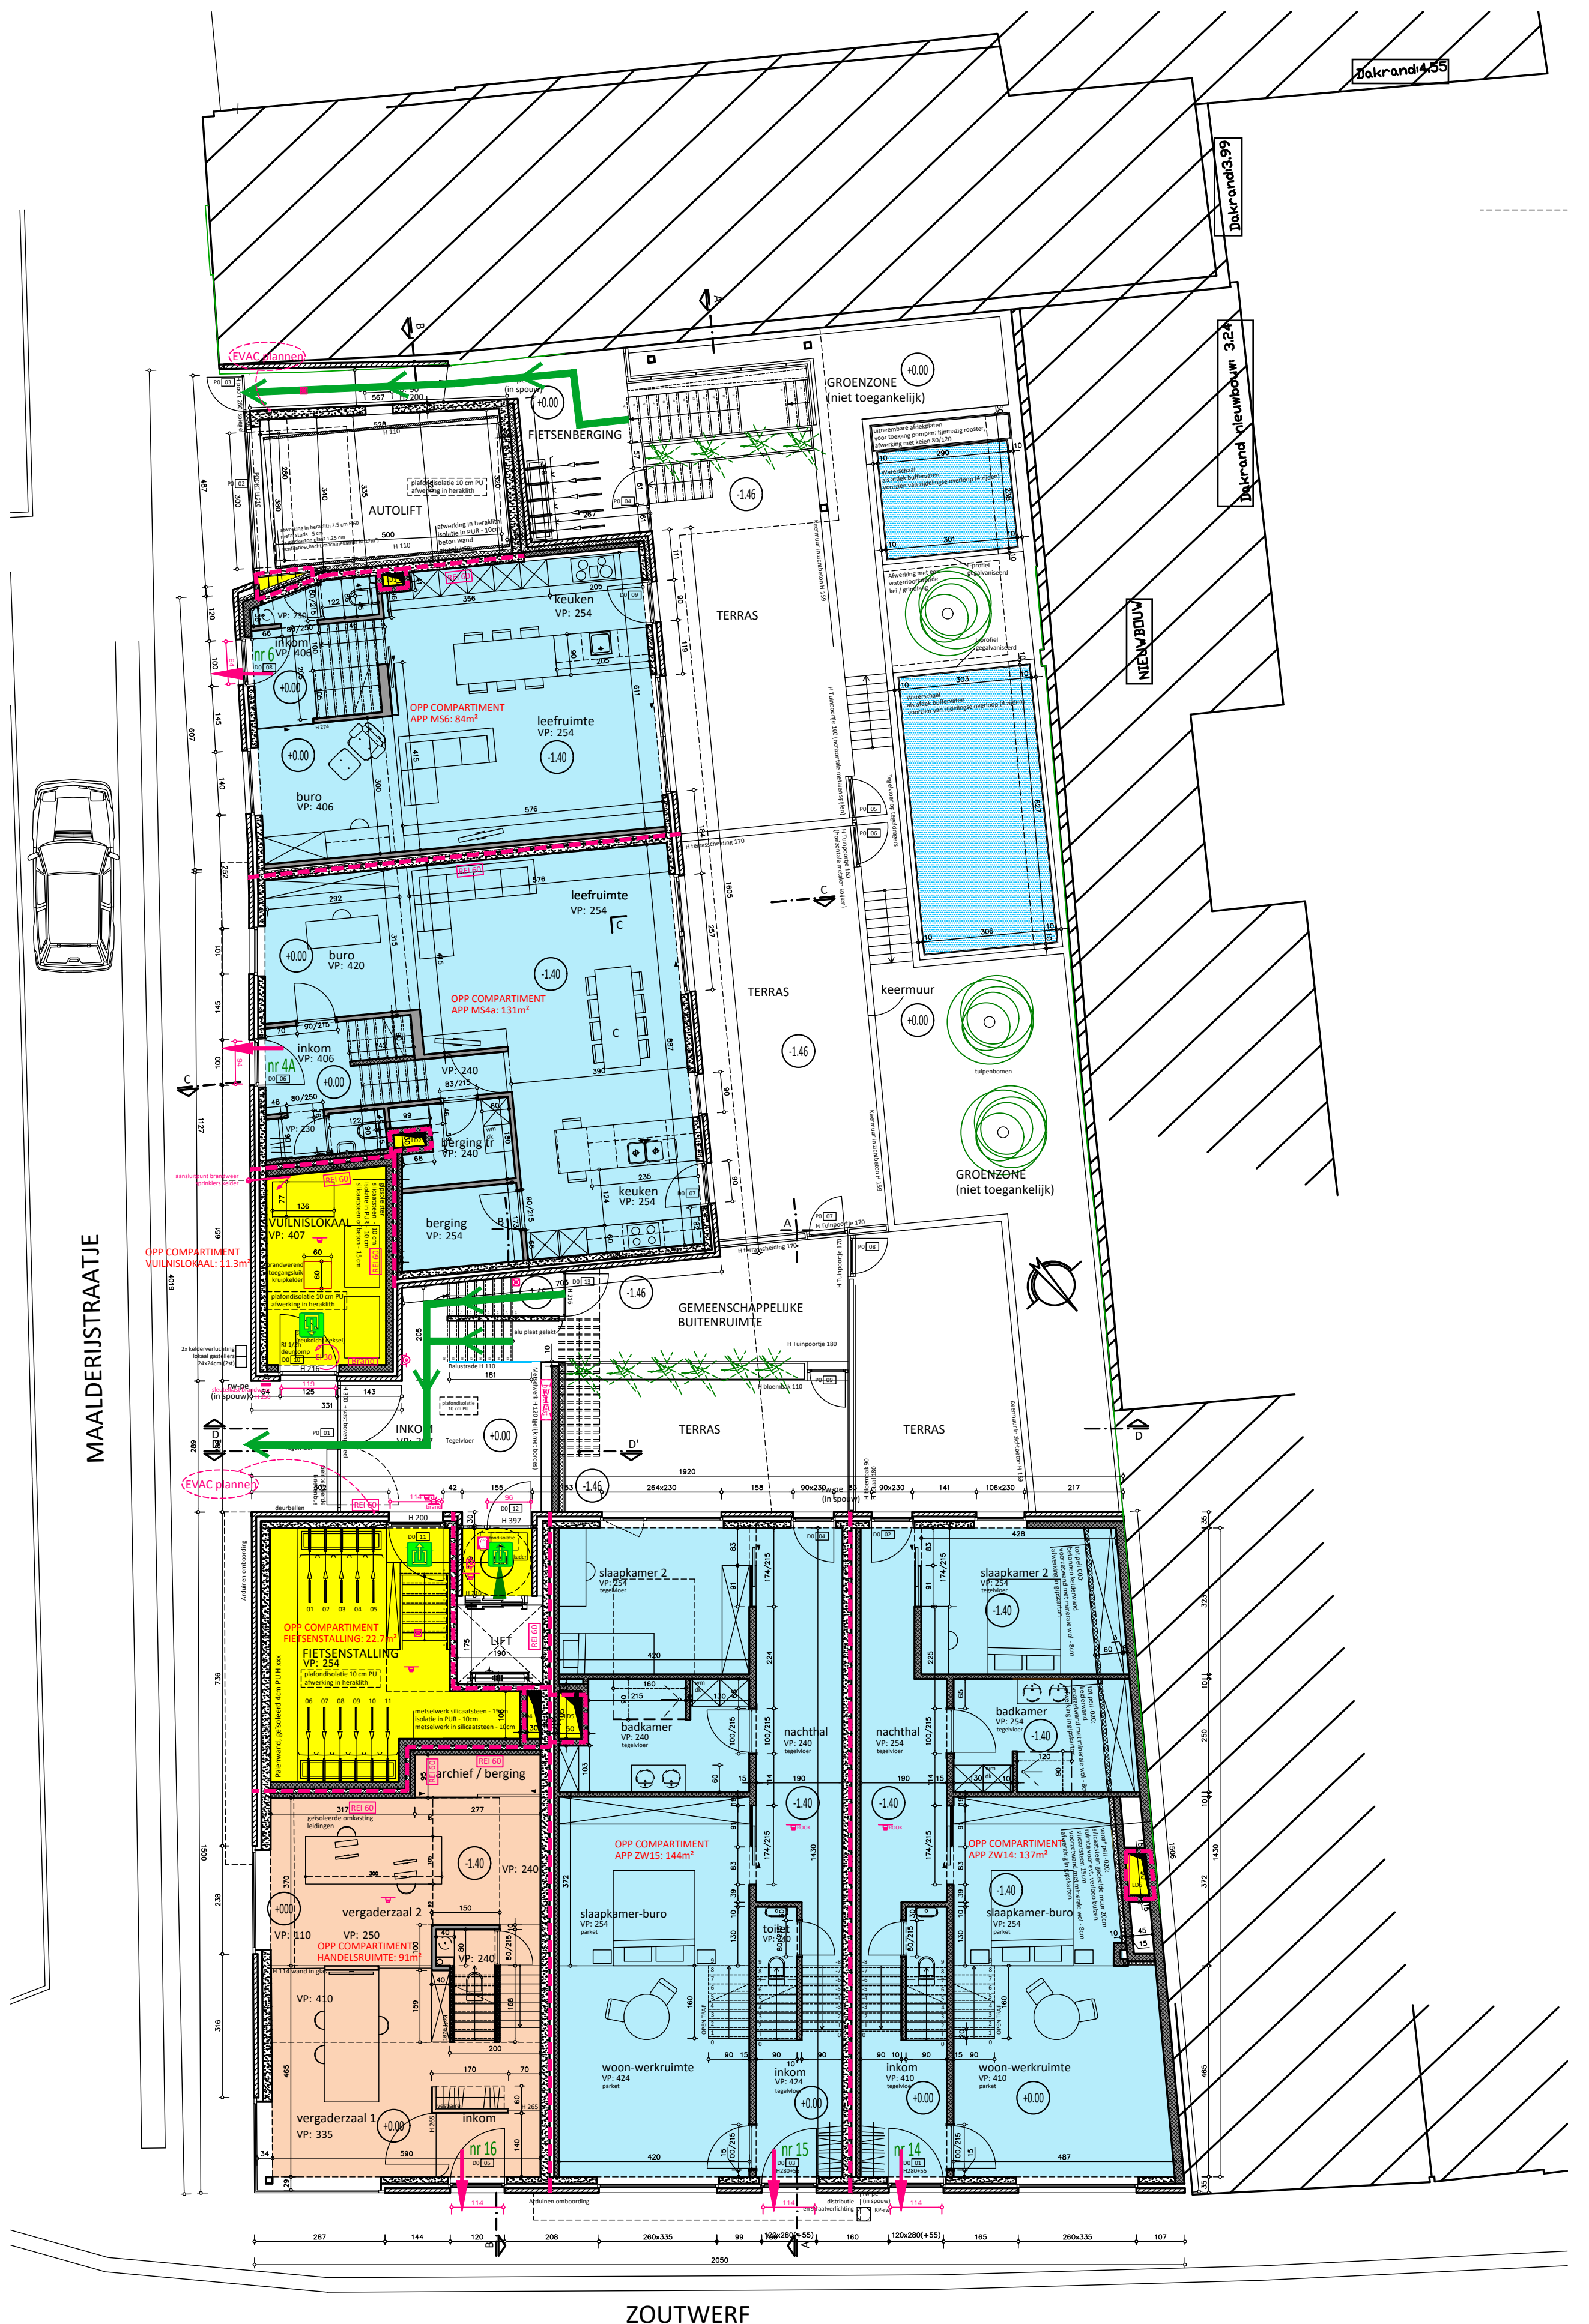

NIVO -1/2 & GELIJKVLOERS

0 1 5 10 meter

MAALDERIJSTRAATJE

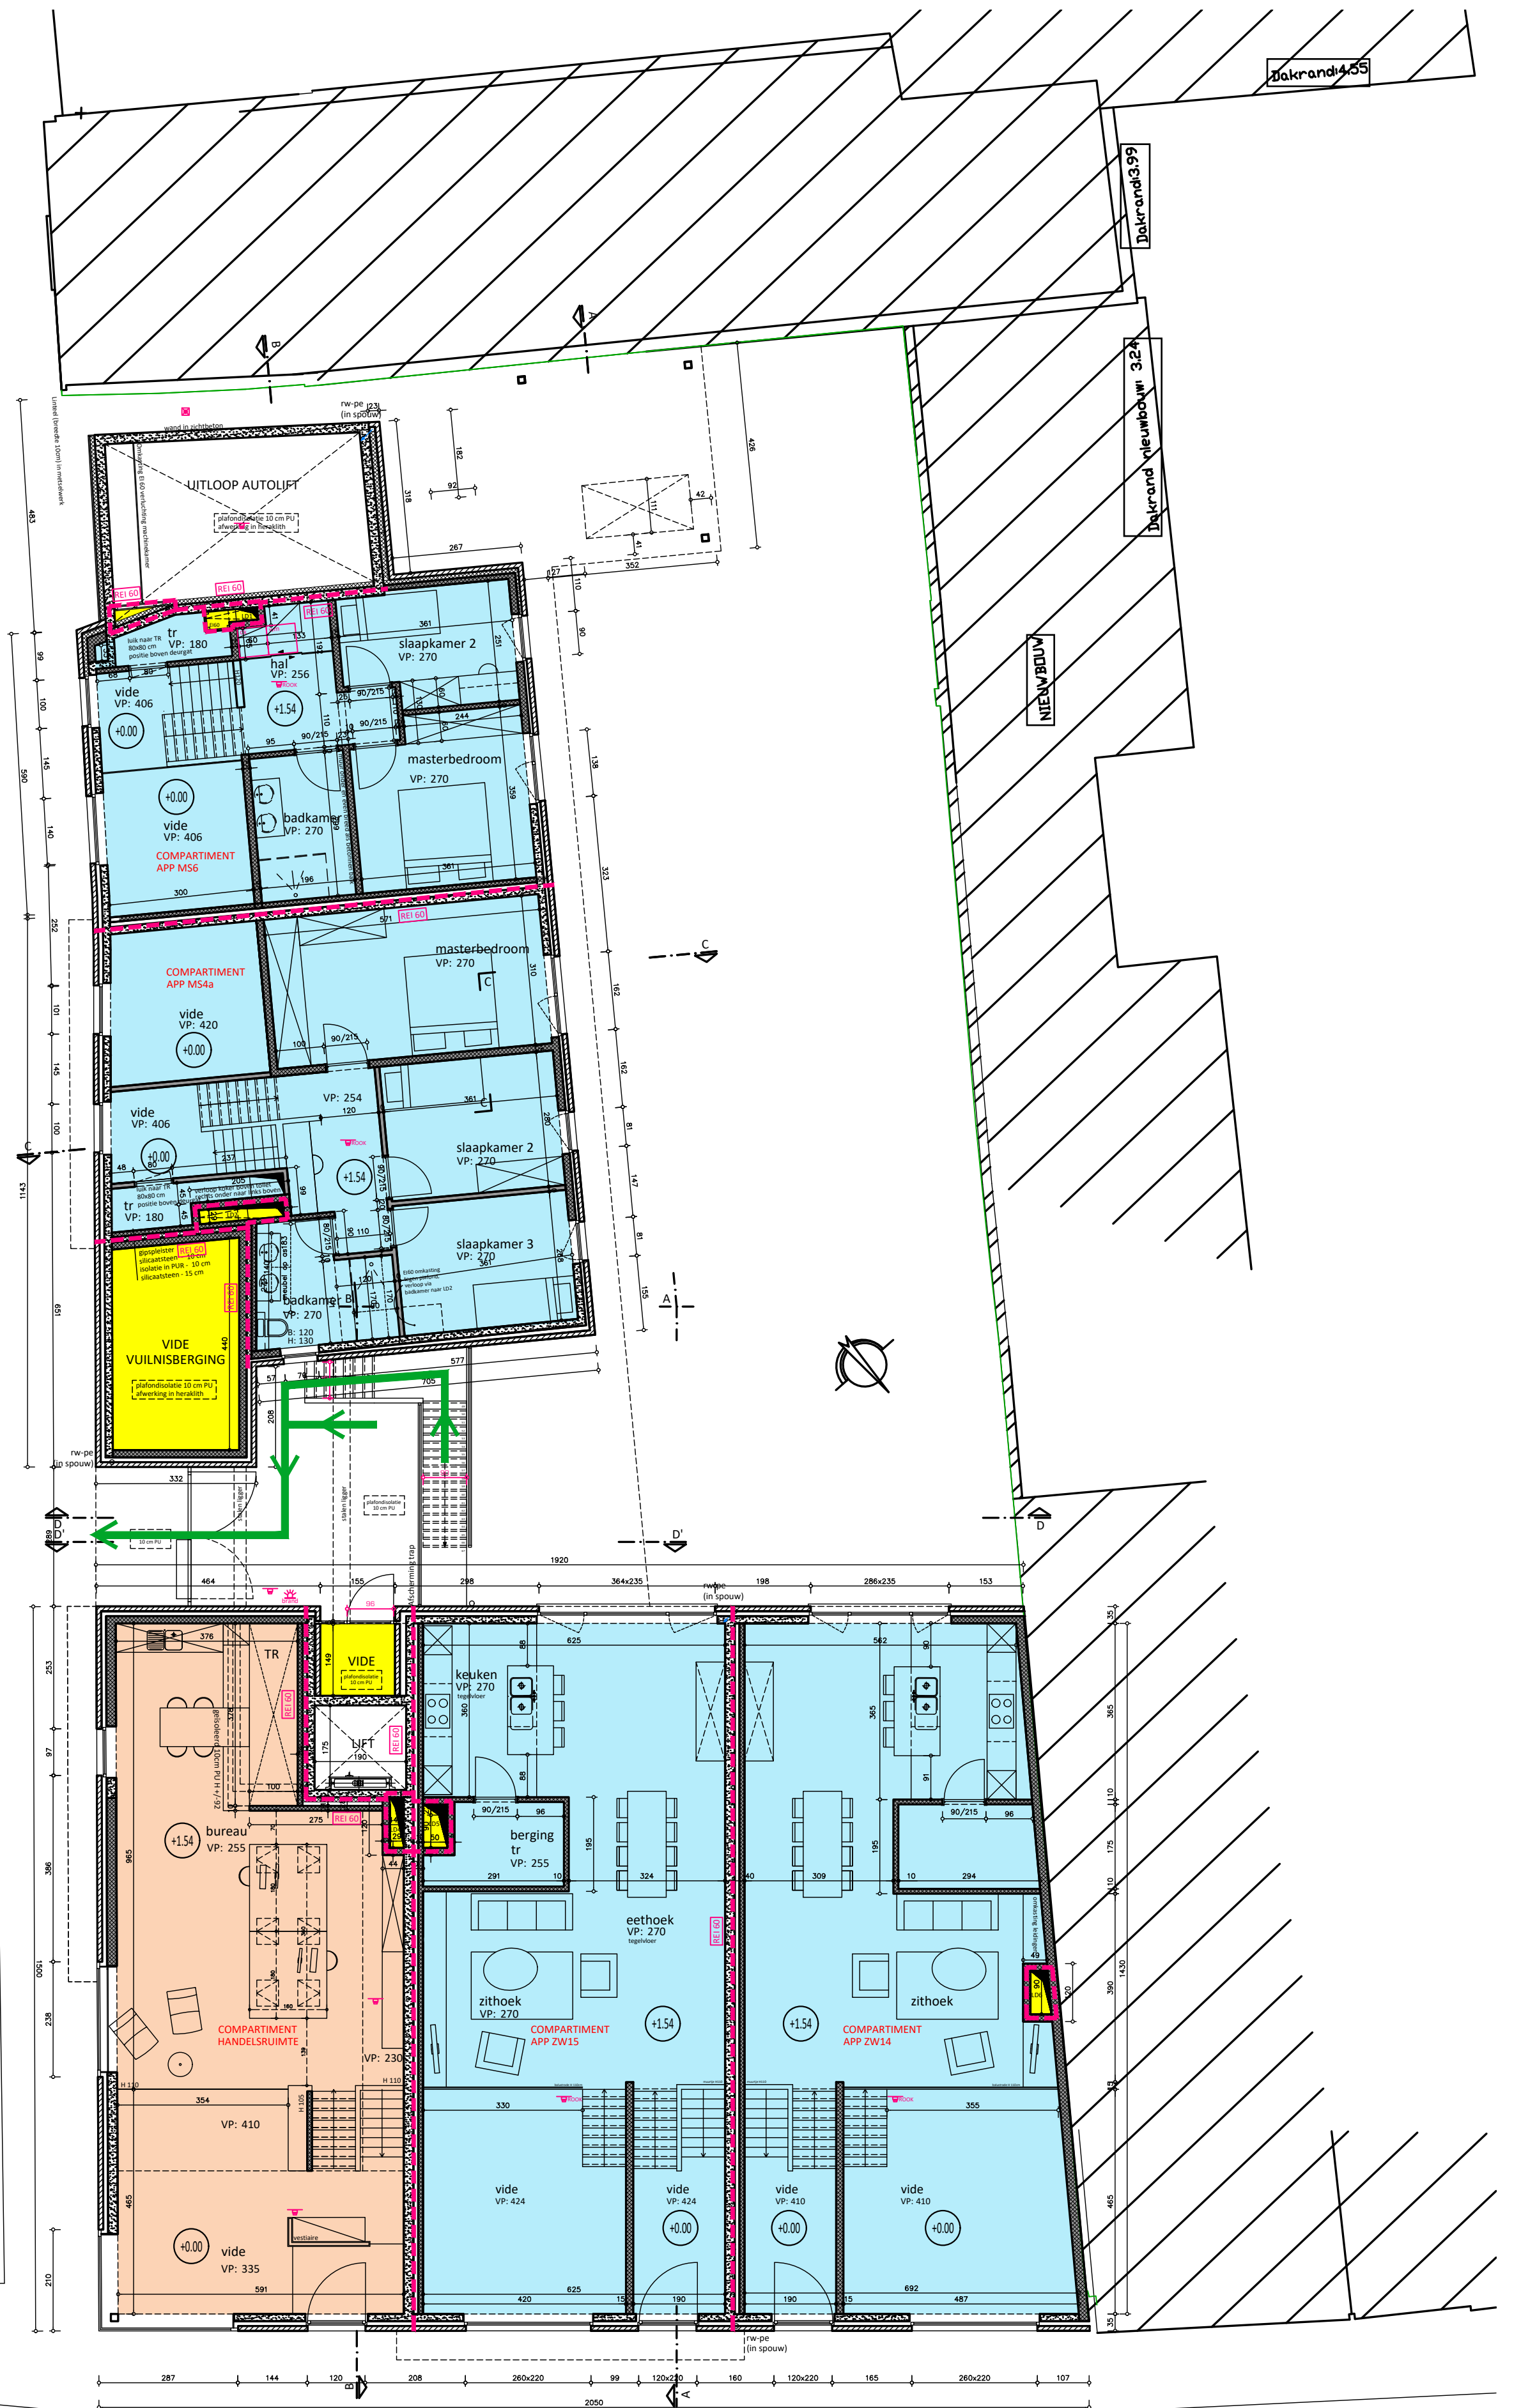

ZOUTWERF

NIVO +1/2 & GELIJKVLOERS




MAALDERIJSTRAATJE



NIVO -1/2 & RIOLERING

MAALDERIJSTRAATJE

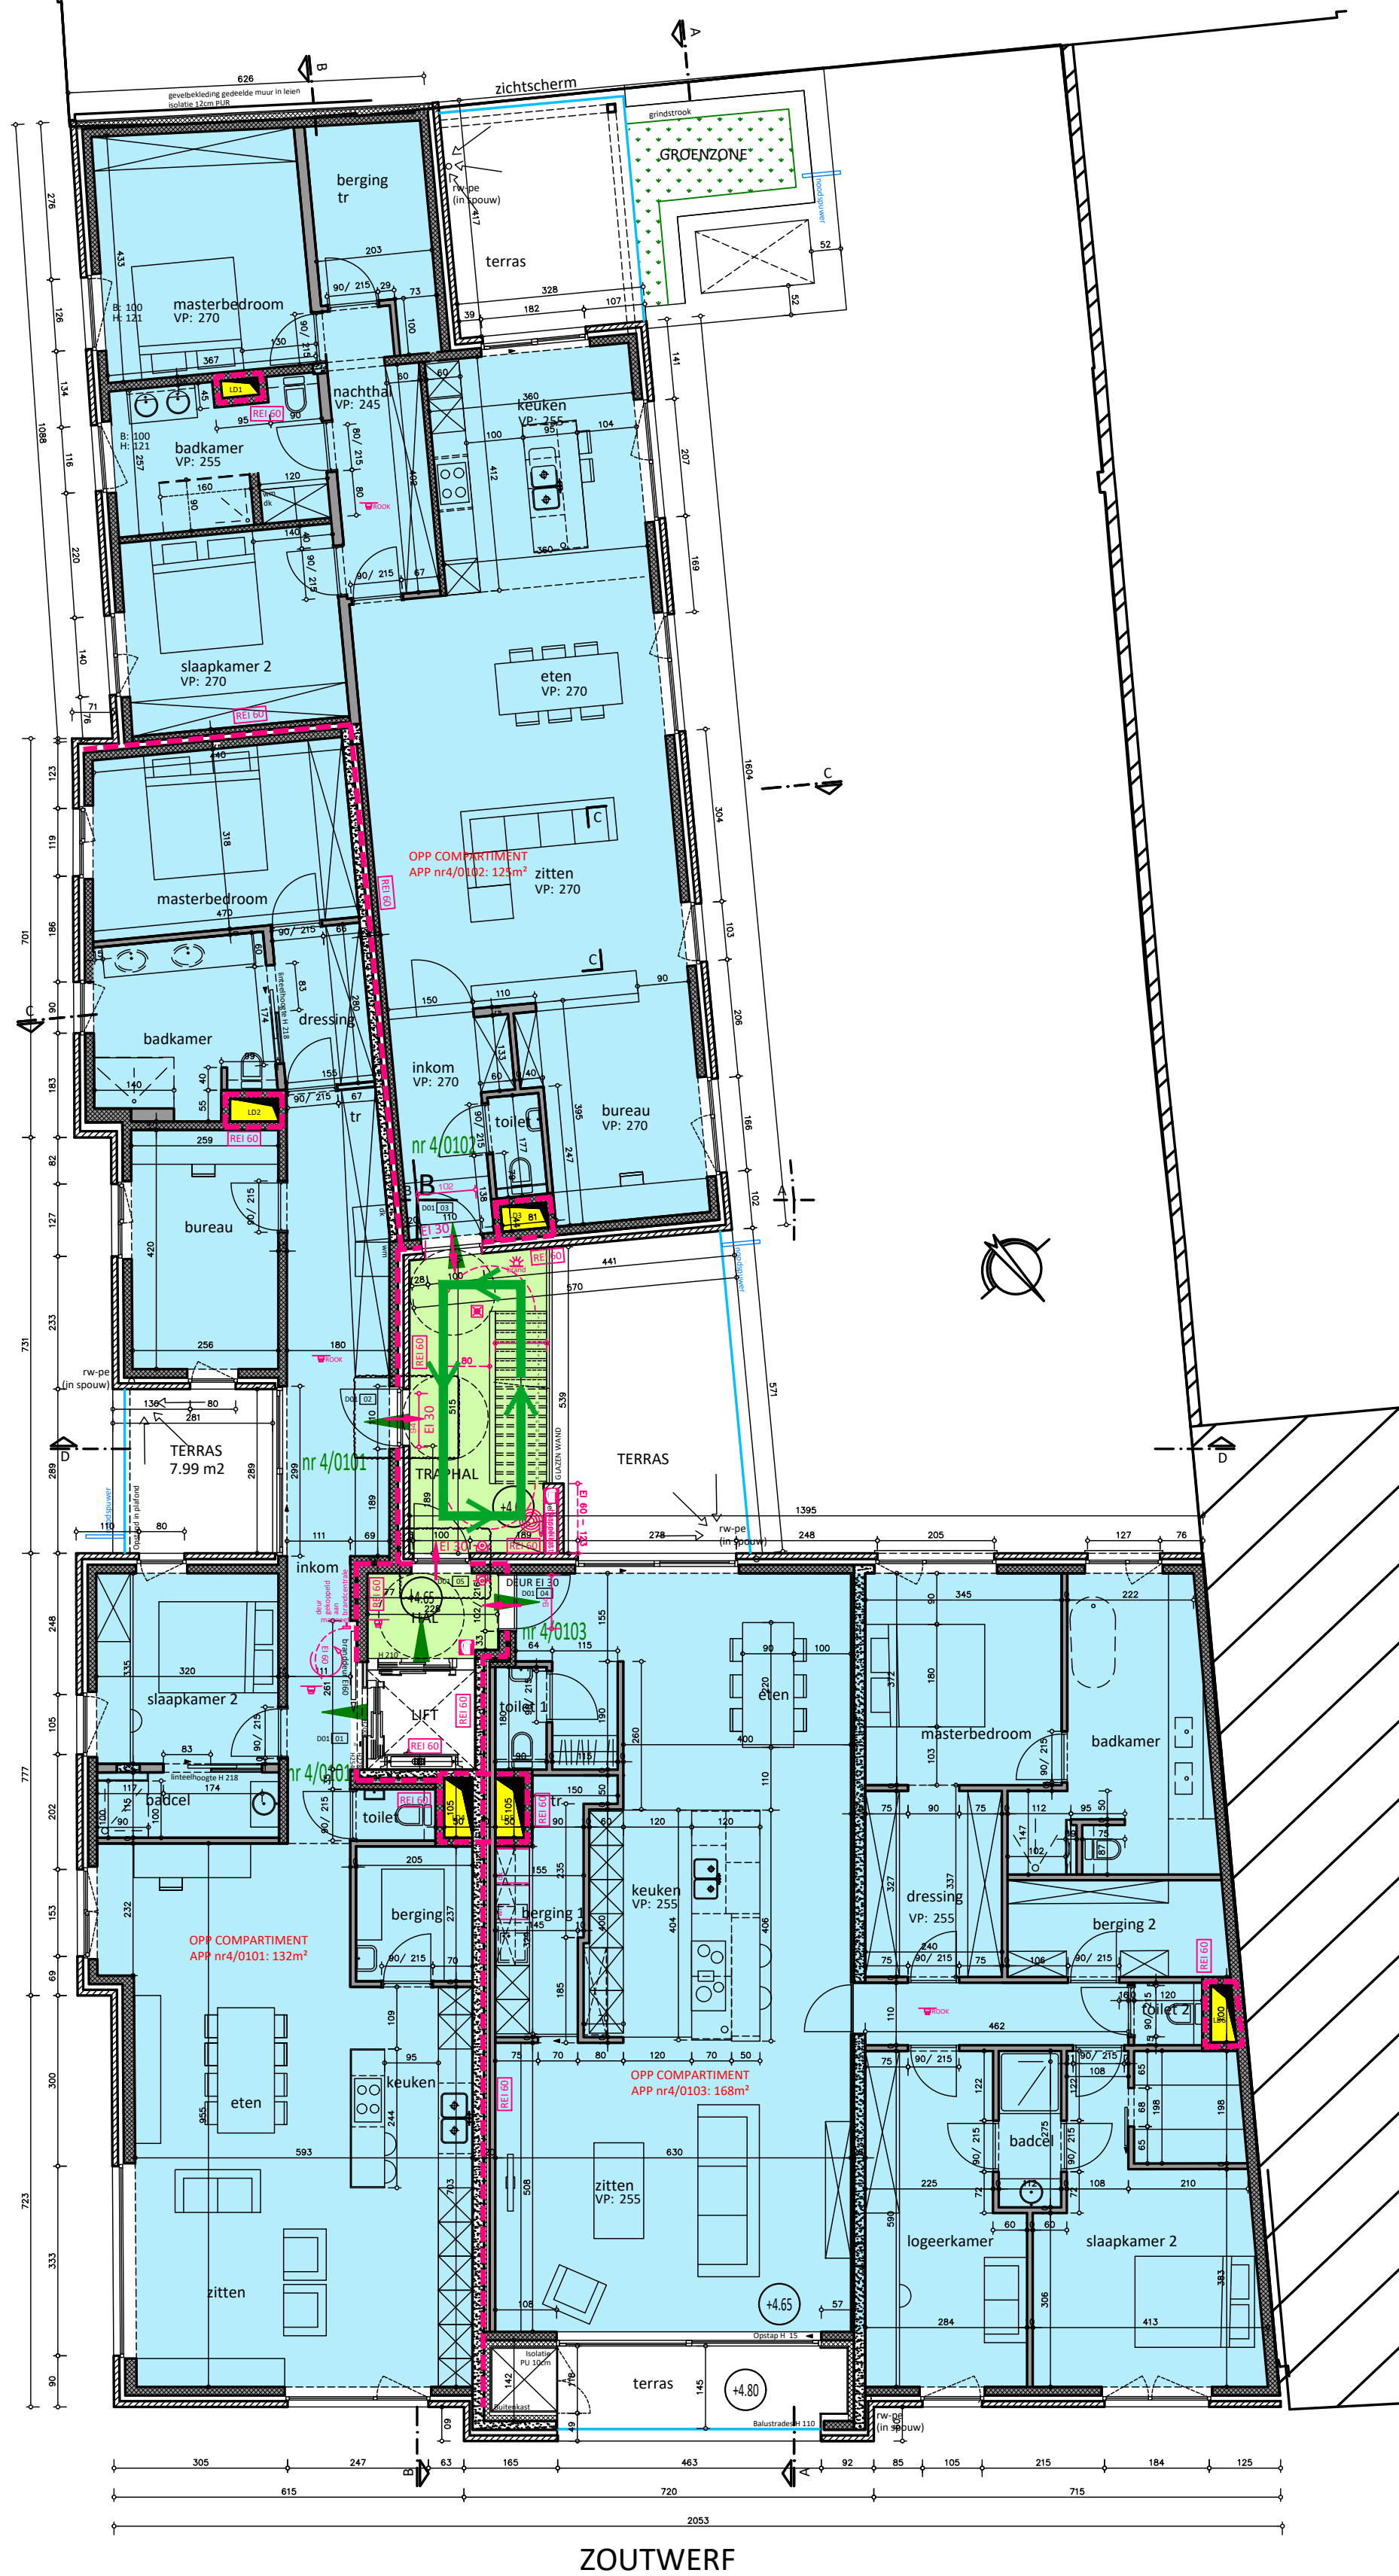

NIVO 1



MAALDERIJSTRAATJE




NIVO -1/2 & RIOLERING

0 1 5 10 meter




MAALDERIJSTRAATJE

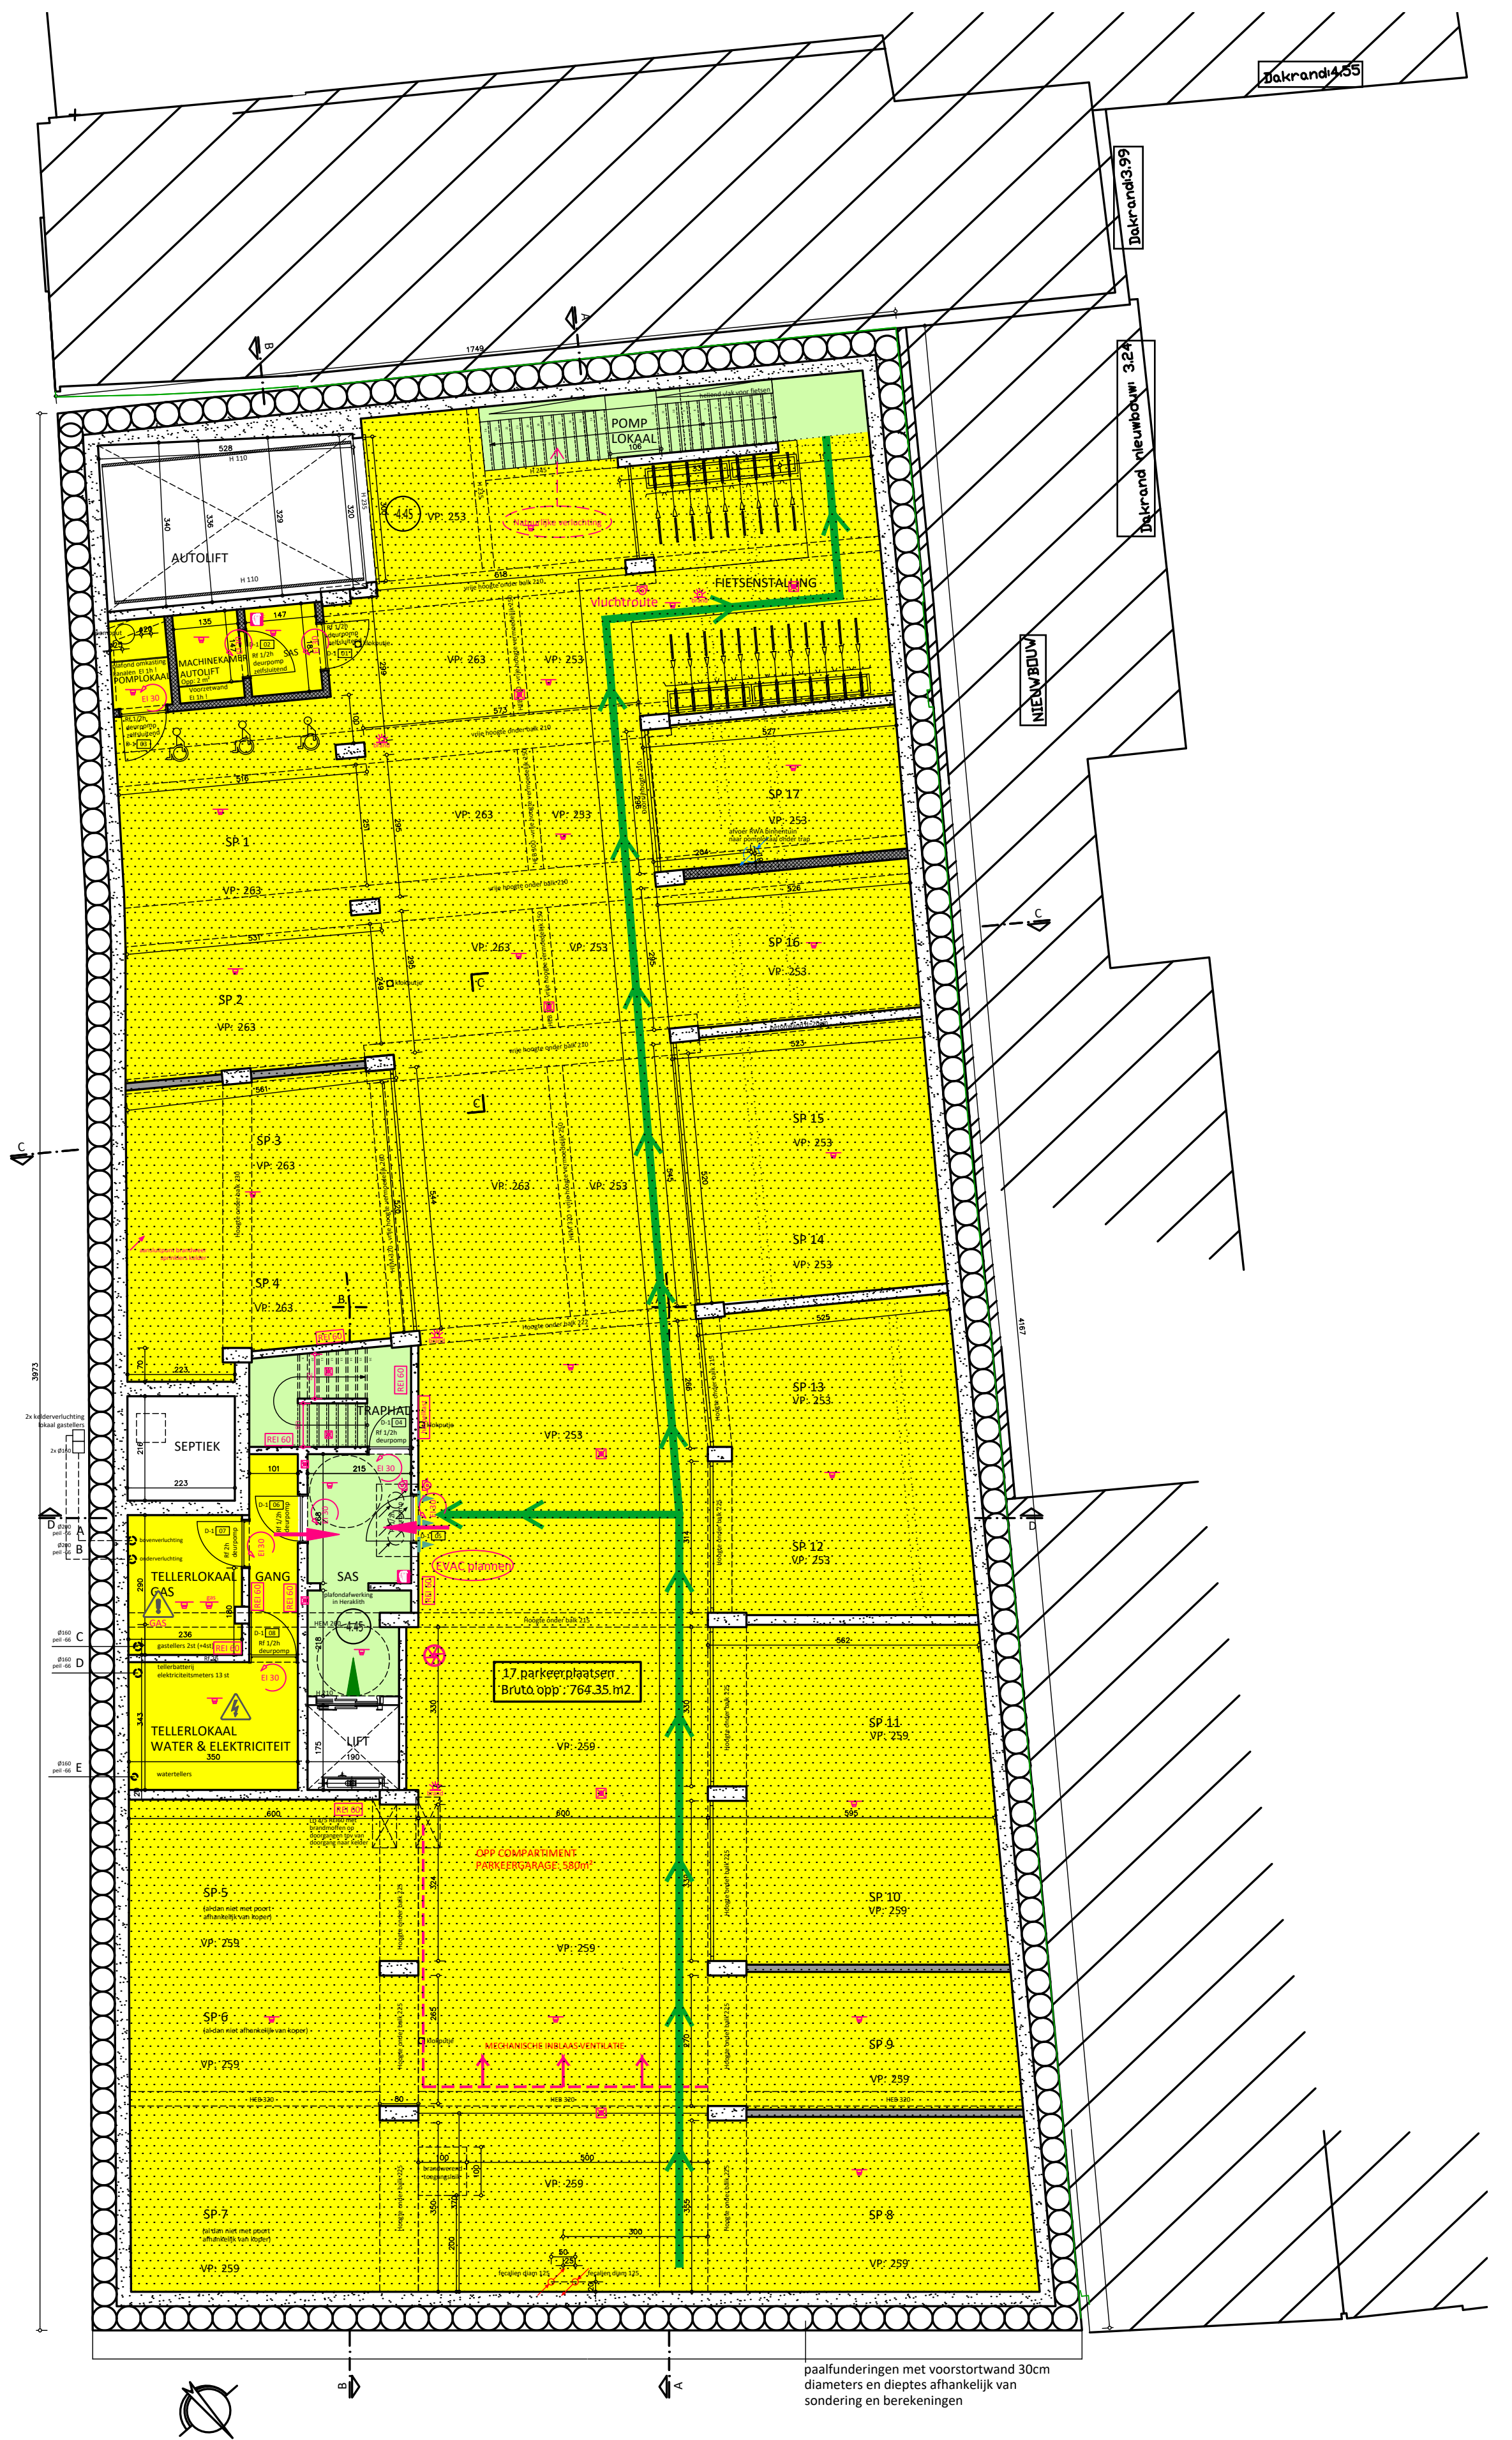

ZOUTWERF

KELDER NIVO -1


MAALDERIJSTRAATJE

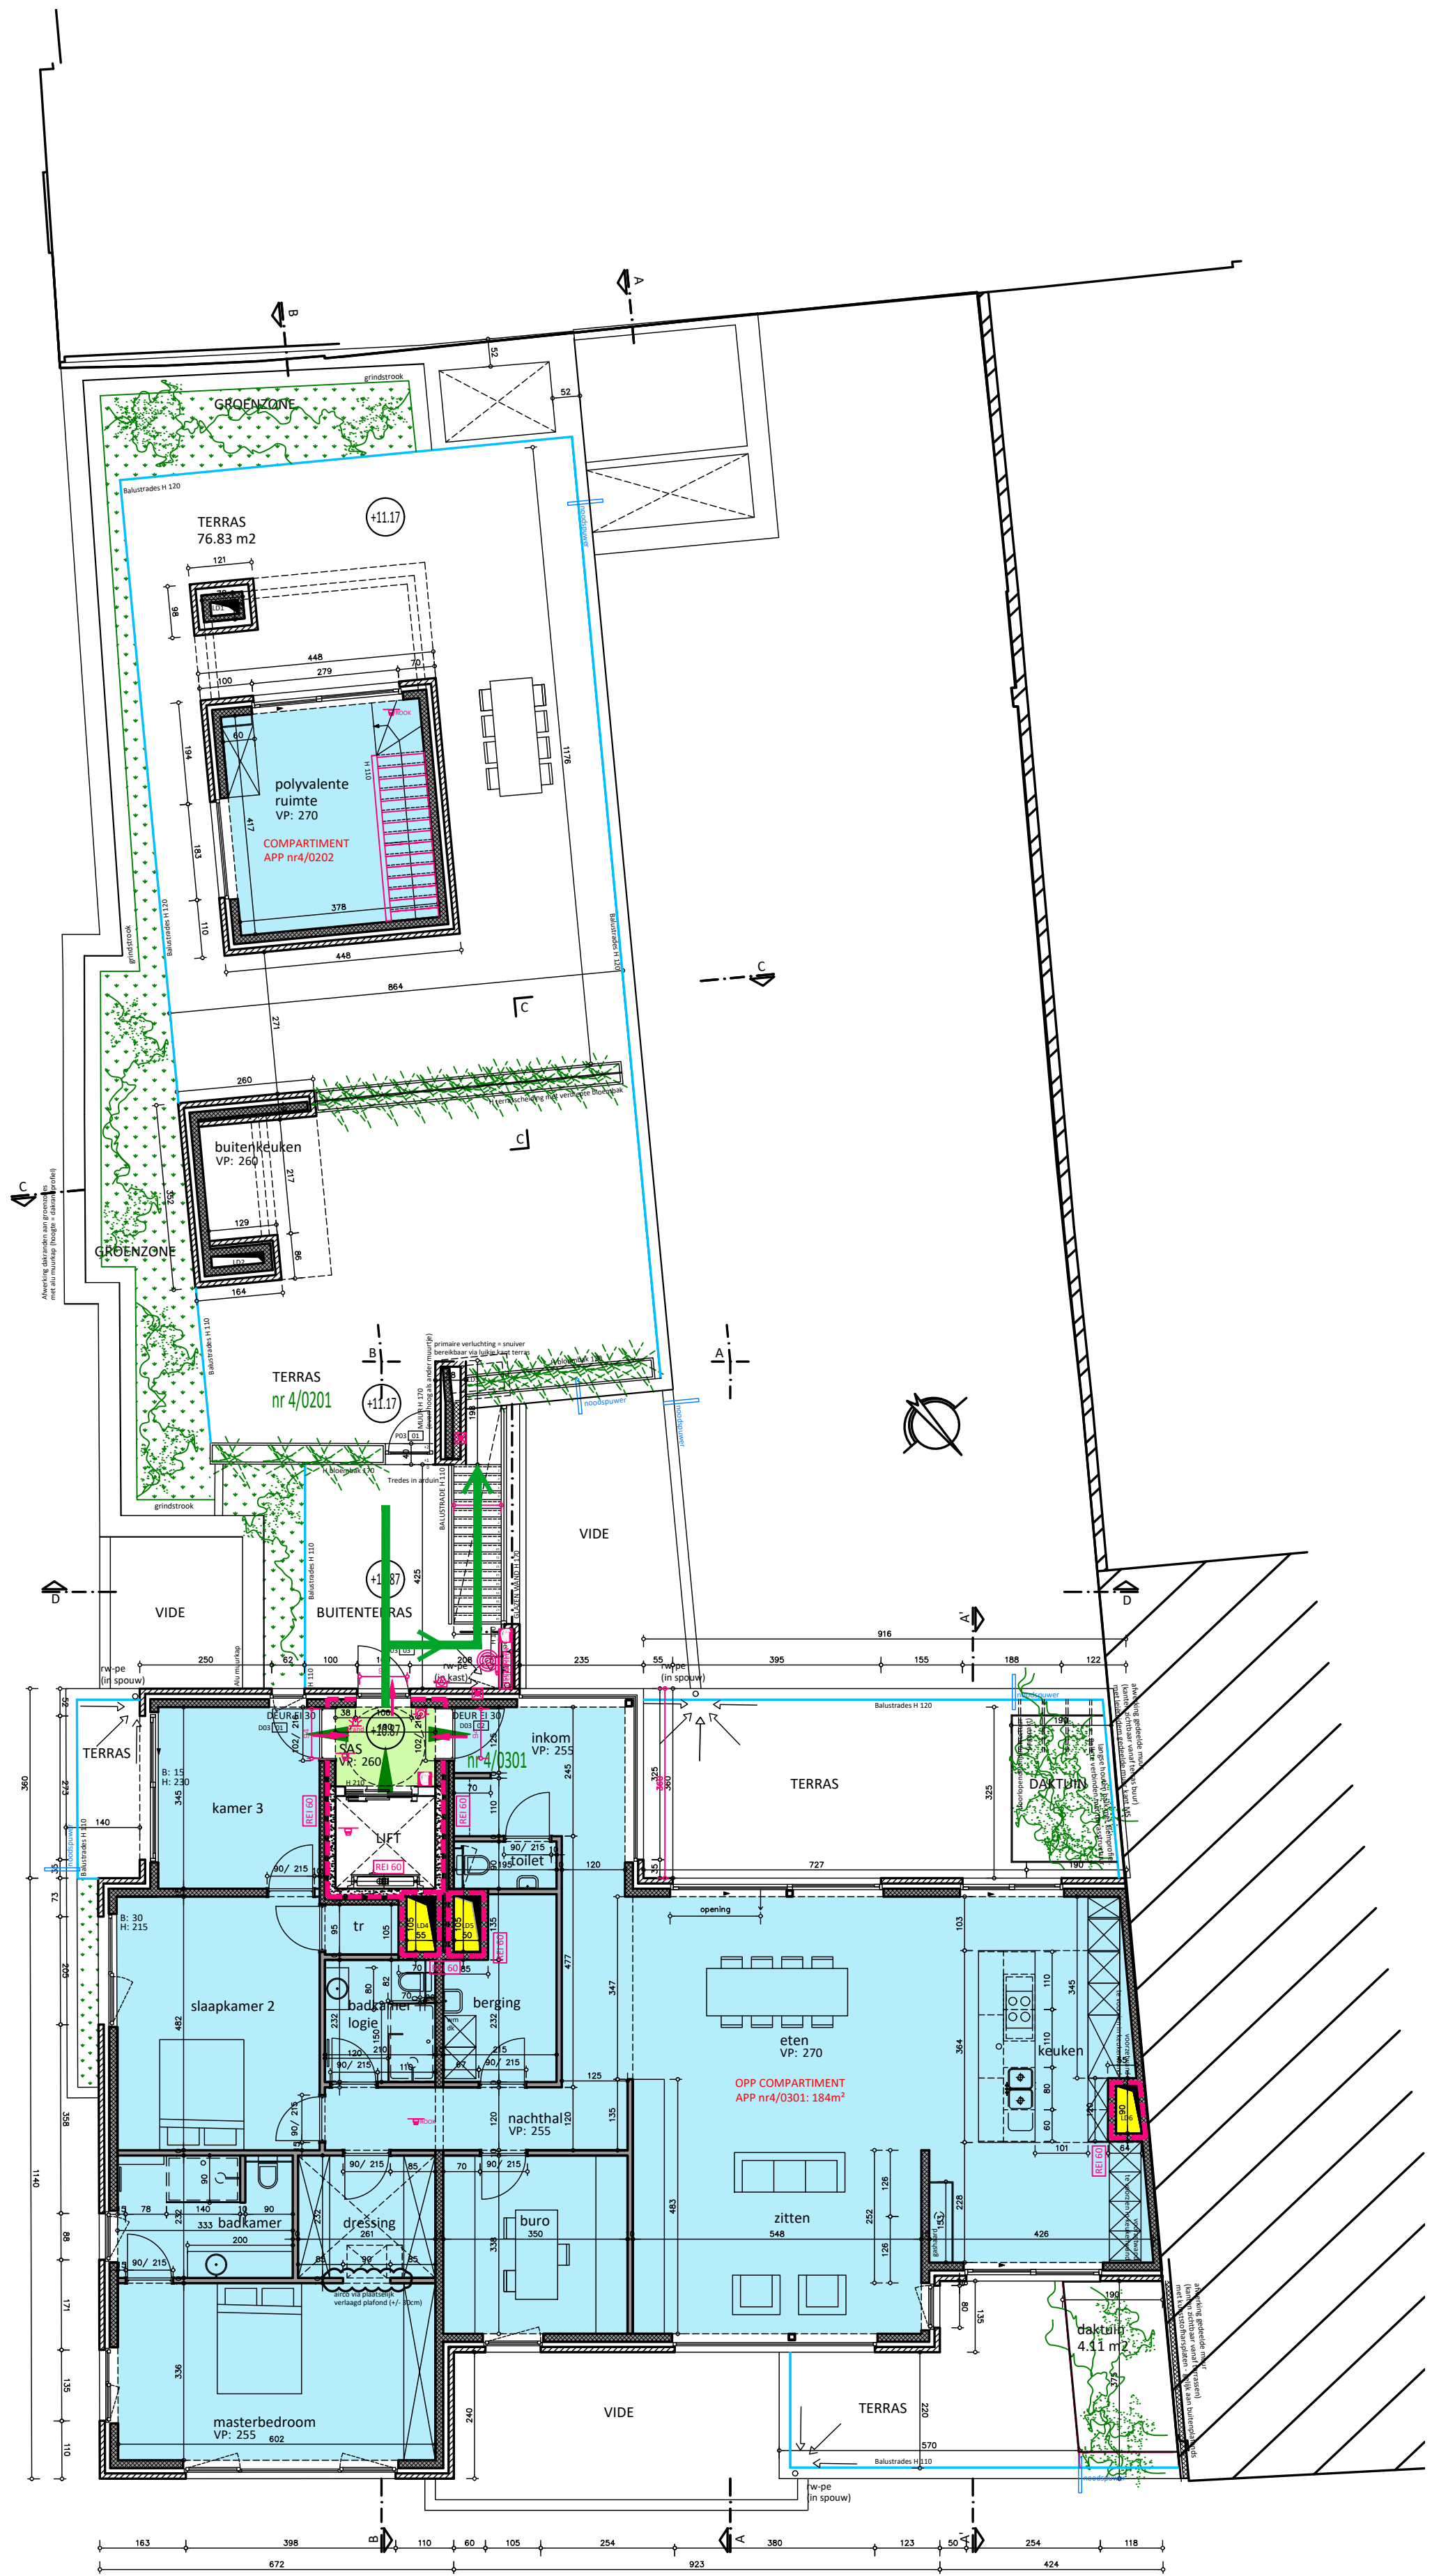

ZOUTWERF


NIVO 3




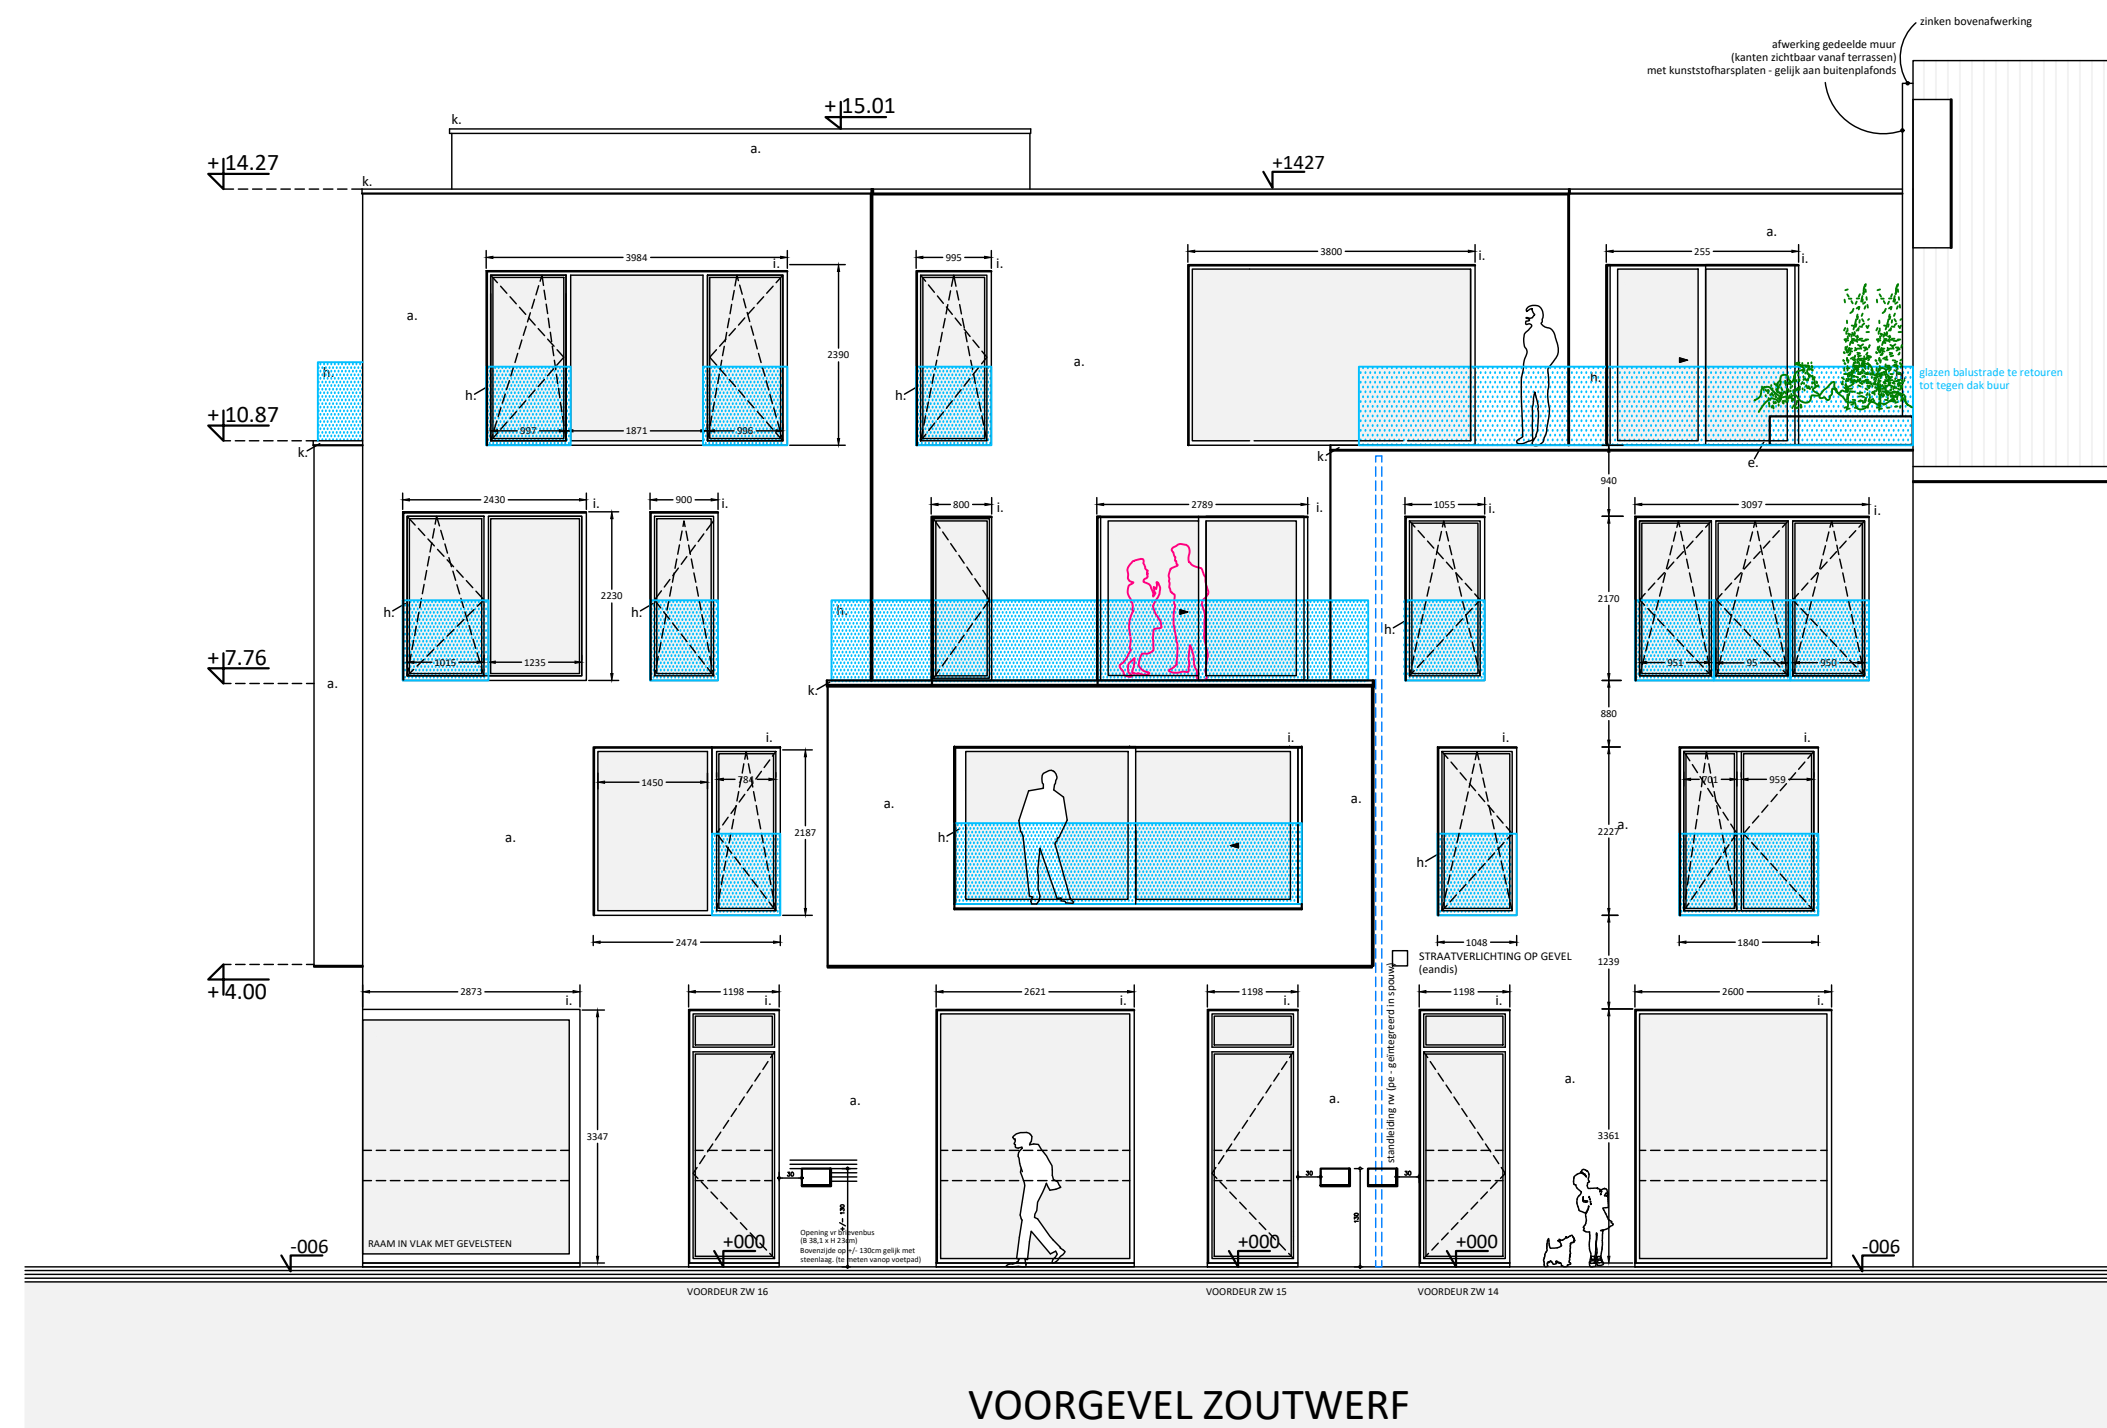

LEGENDE
-RAAMFOLIE



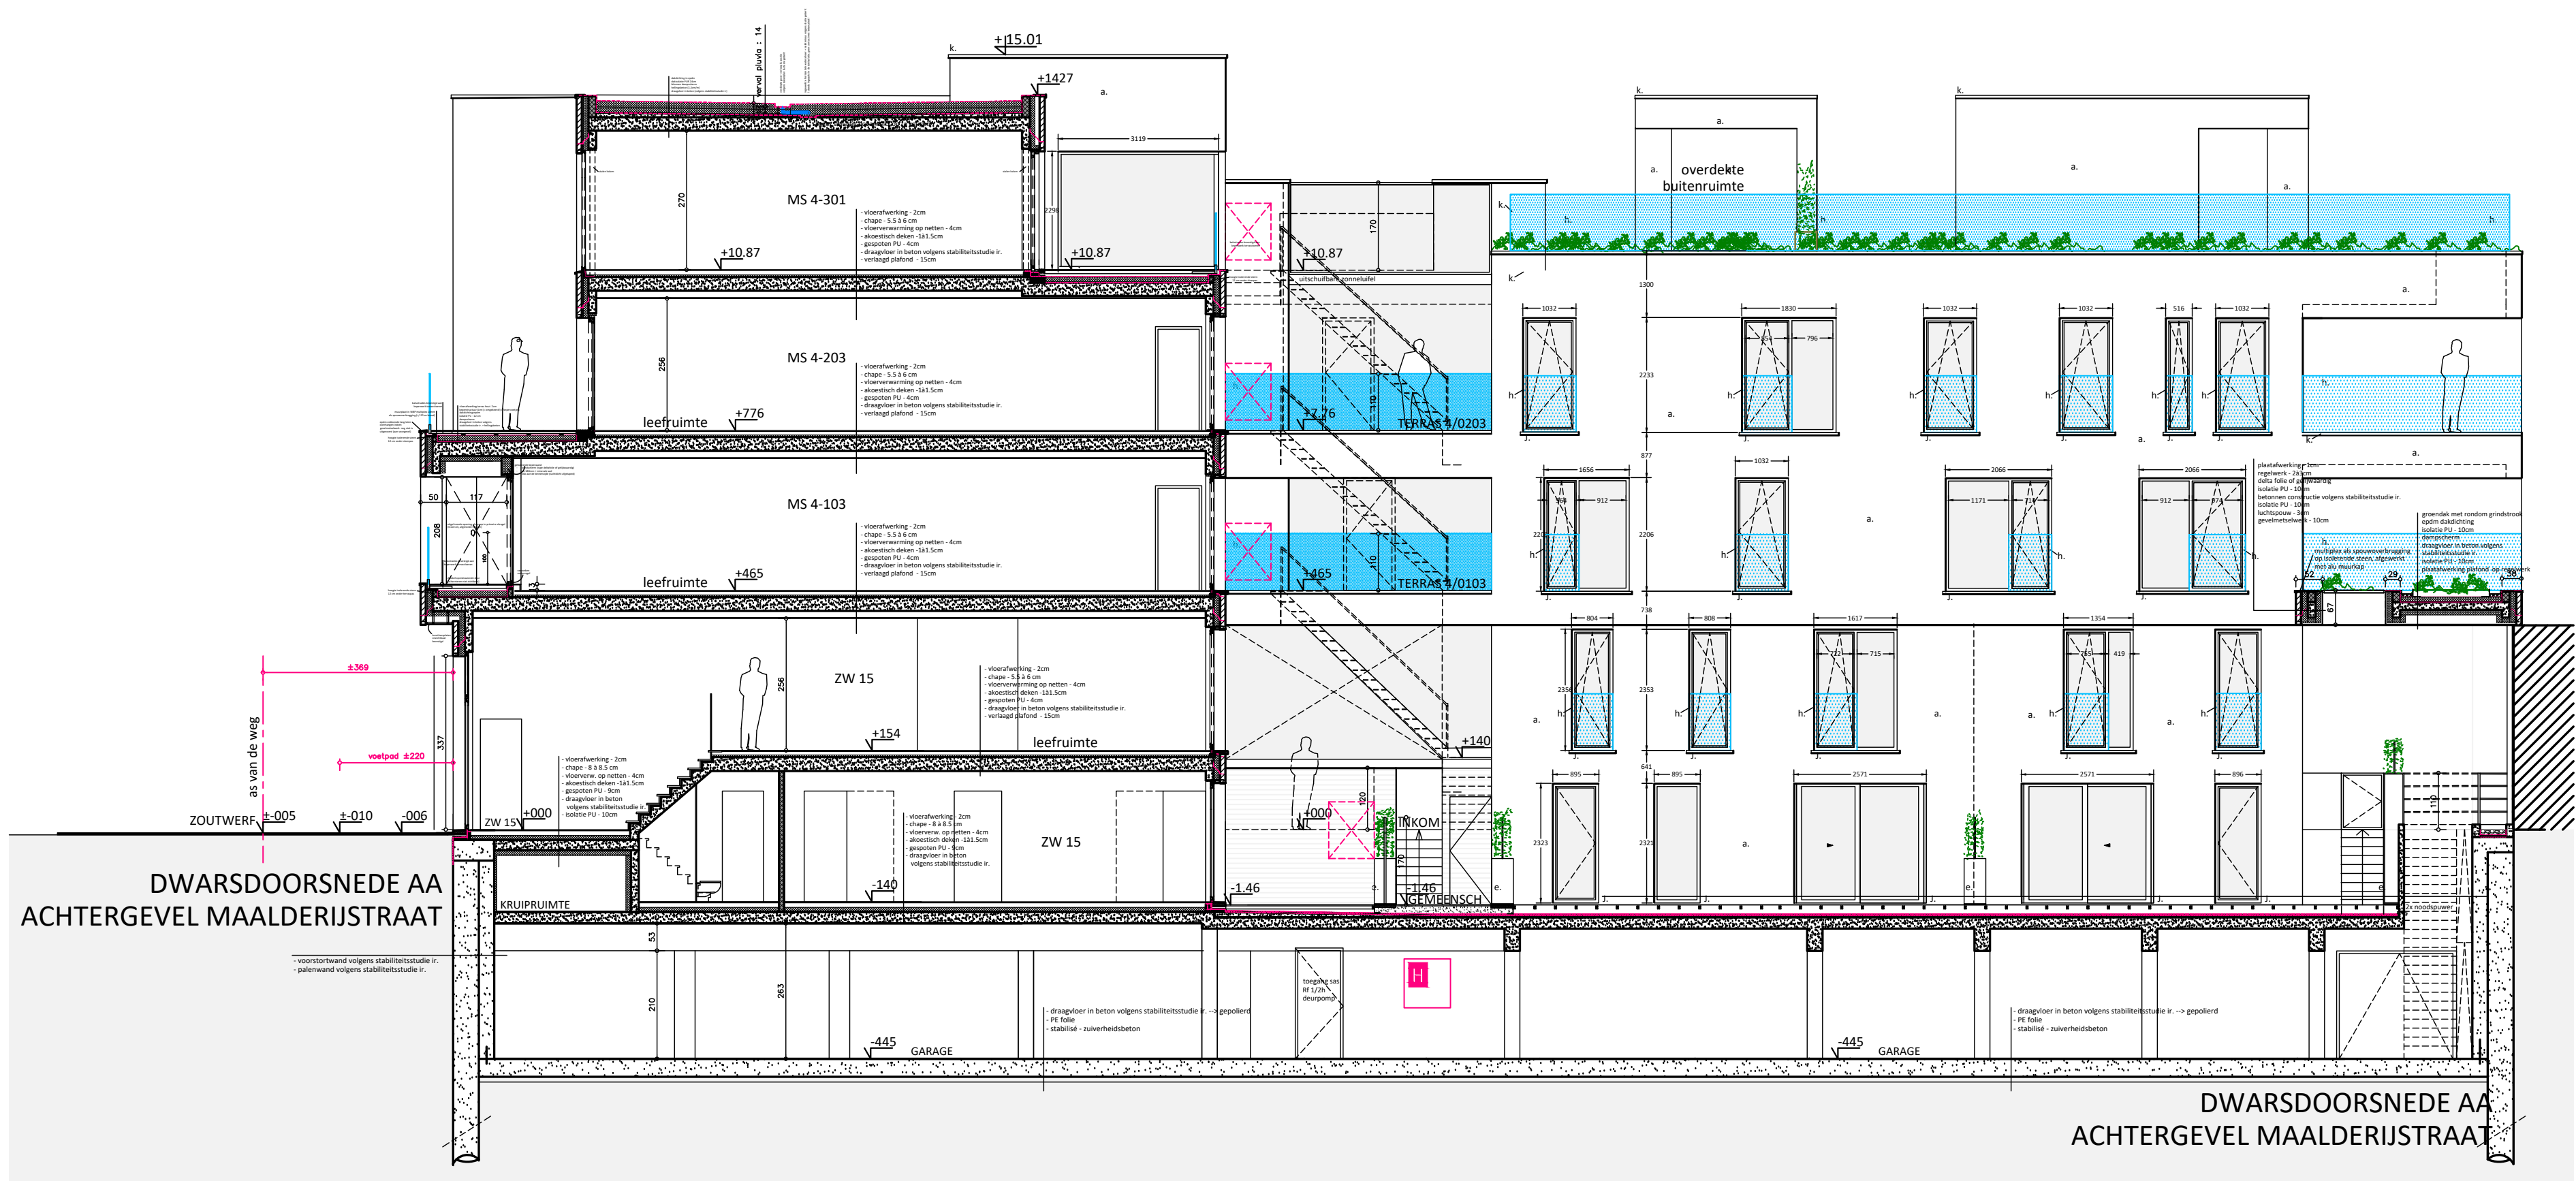

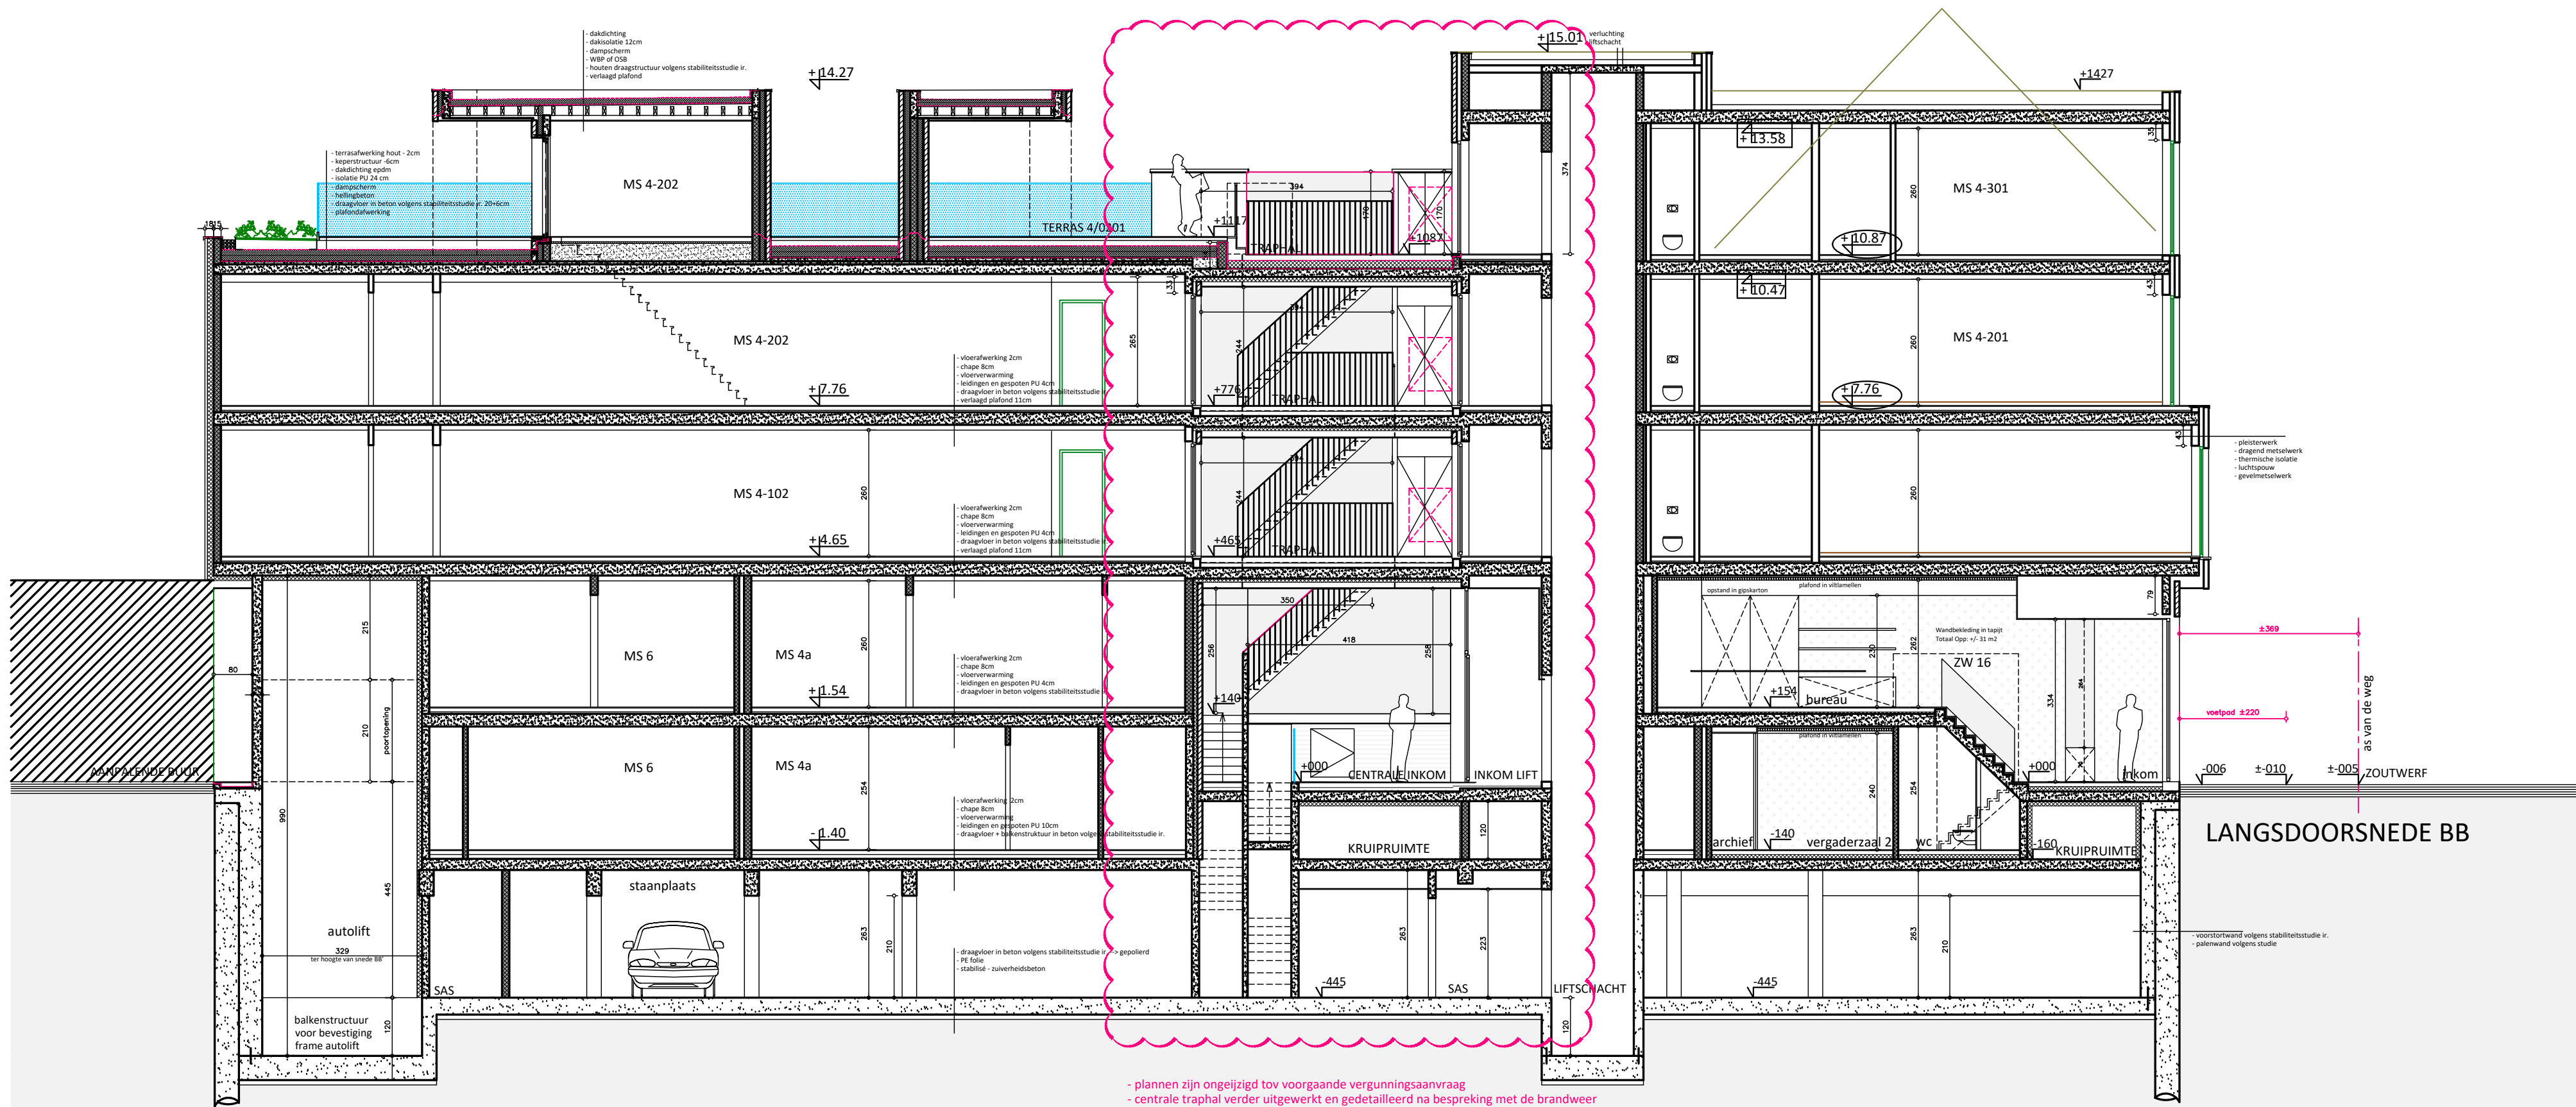

AAL

