


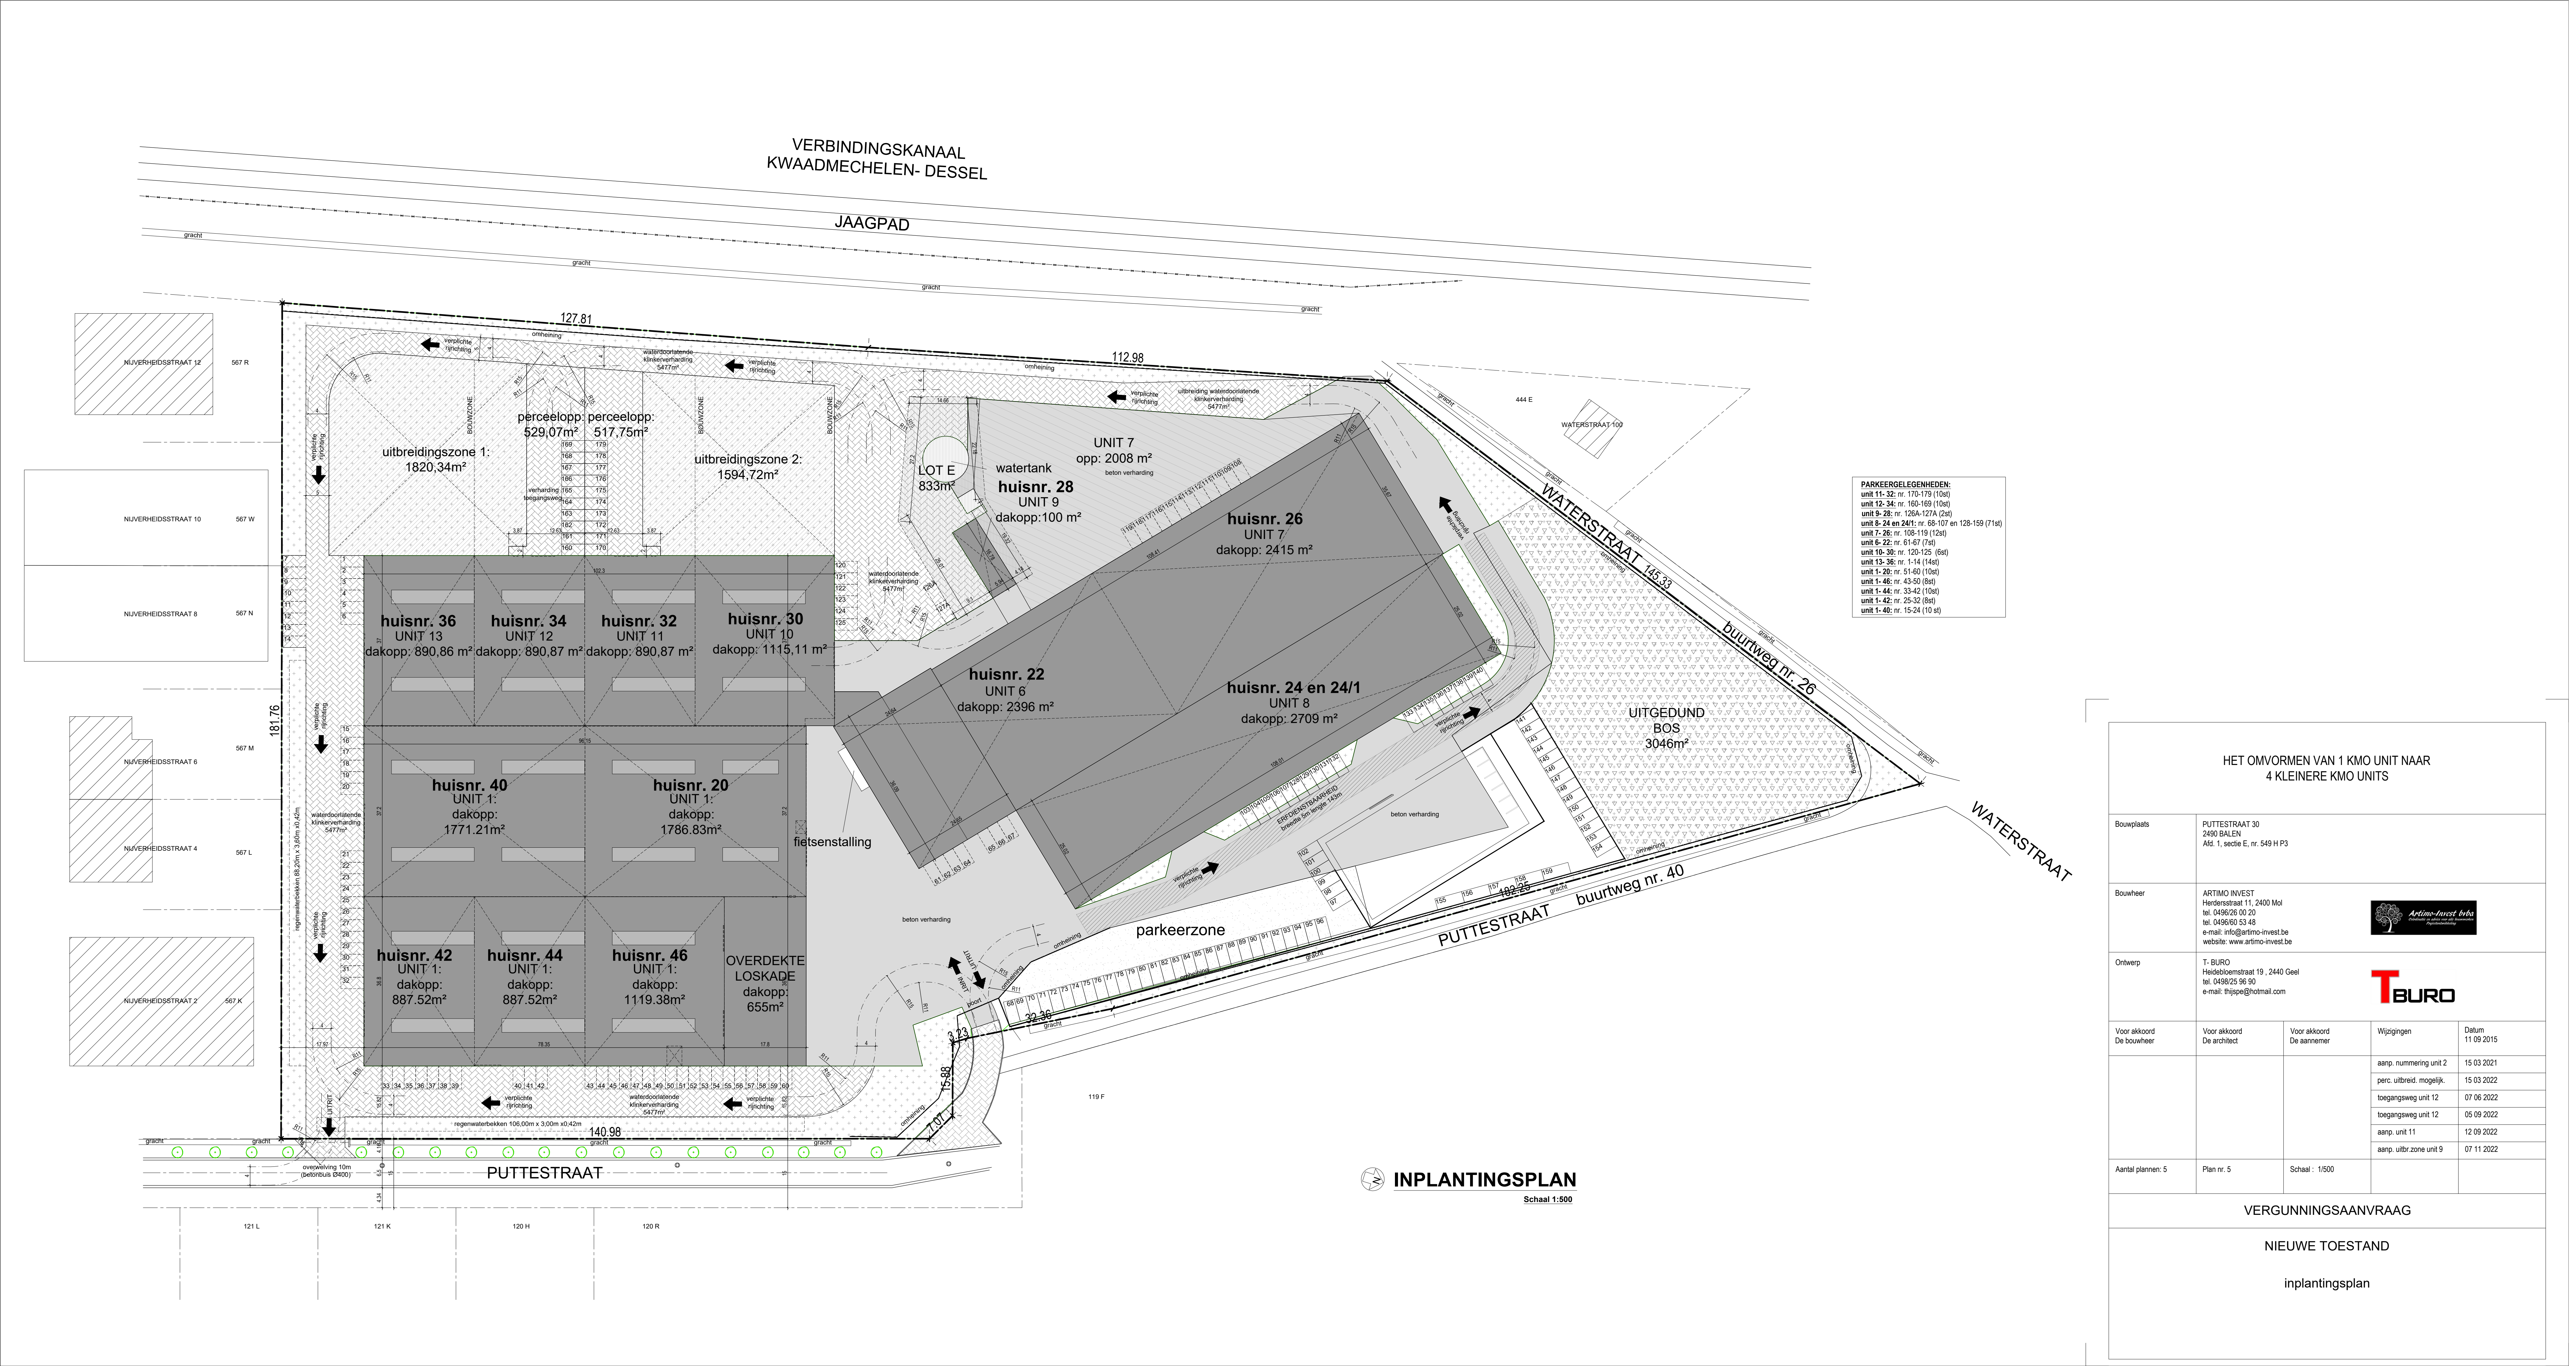

PARKEERGELEGENHEDEN:	
unit 11-32:	nr. 170-179 (10st)
unit 12-34:	nr. 160-169 (10st)
unit 9-28:	nr. 126A-127A (2st)
unit 8-24 en 24/1:	nr. 68-107 en 128-159 (71st)
unit 7-26:	nr. 108-119 (12st)
unit 6-22:	nr. 61-67 (7st)
unit 10-30:	nr. 120-125 (6st)
unit 13-35:	nr. 1-14 (14st)
unit 1-20:	nr. 51-60 (10st)
unit 1-46:	nr. 43-50 (8st)
unit 1-44:	nr. 33-42 (10st)
unit 1-42:	nr. 25-32 (8st)
unit 1-40:	nr. 15-24 (10 st)

HET OMVORMEN VAN 1 KMO UNIT NAAR 4 KLEINERE KMO UNITS				
Bouwplaats	PUTTESTRAAT 30 2490 BALEN Afd. 1, sectie E; nr. 549 H P3			
Bouwhaar	ARTIMO INVEST Herdersstraat 11, 2400 Mol tel. 049626 00 20 tel. 049660 93 48 e-mail: info@artimo-invest.be website: www.artimo-invest.be			
Ontwerp	T-BURO Heidebloemstraat 19, 2440 Geel tel. 049825 96 30 e-mail: thispe@hotmail.com			
Voor akkoord De bouwheer	Voor akkoord De architect	Voor akkoord De aannemer	Wijzigingen	Datum
			aanp. nummering unit 2	15 03 2021
			perc. uitbreid. mogelijk	15 03 2022
			toegangsweg unit 12	07 06 2022
			toegangsweg unit 12	05 09 2022
			aanp. unit 11	12 09 2022
			aanp. uitbr. zone unit 9	07 11 2022
Aantal plannen: 5	Plan nr. 5	Schaal: 1/500		

VERGUNNINGSAANVRAAG

NIEUWE TOESTAND

inplantingsplan

INPLANTINGSPLAN
Schaal 1:500