
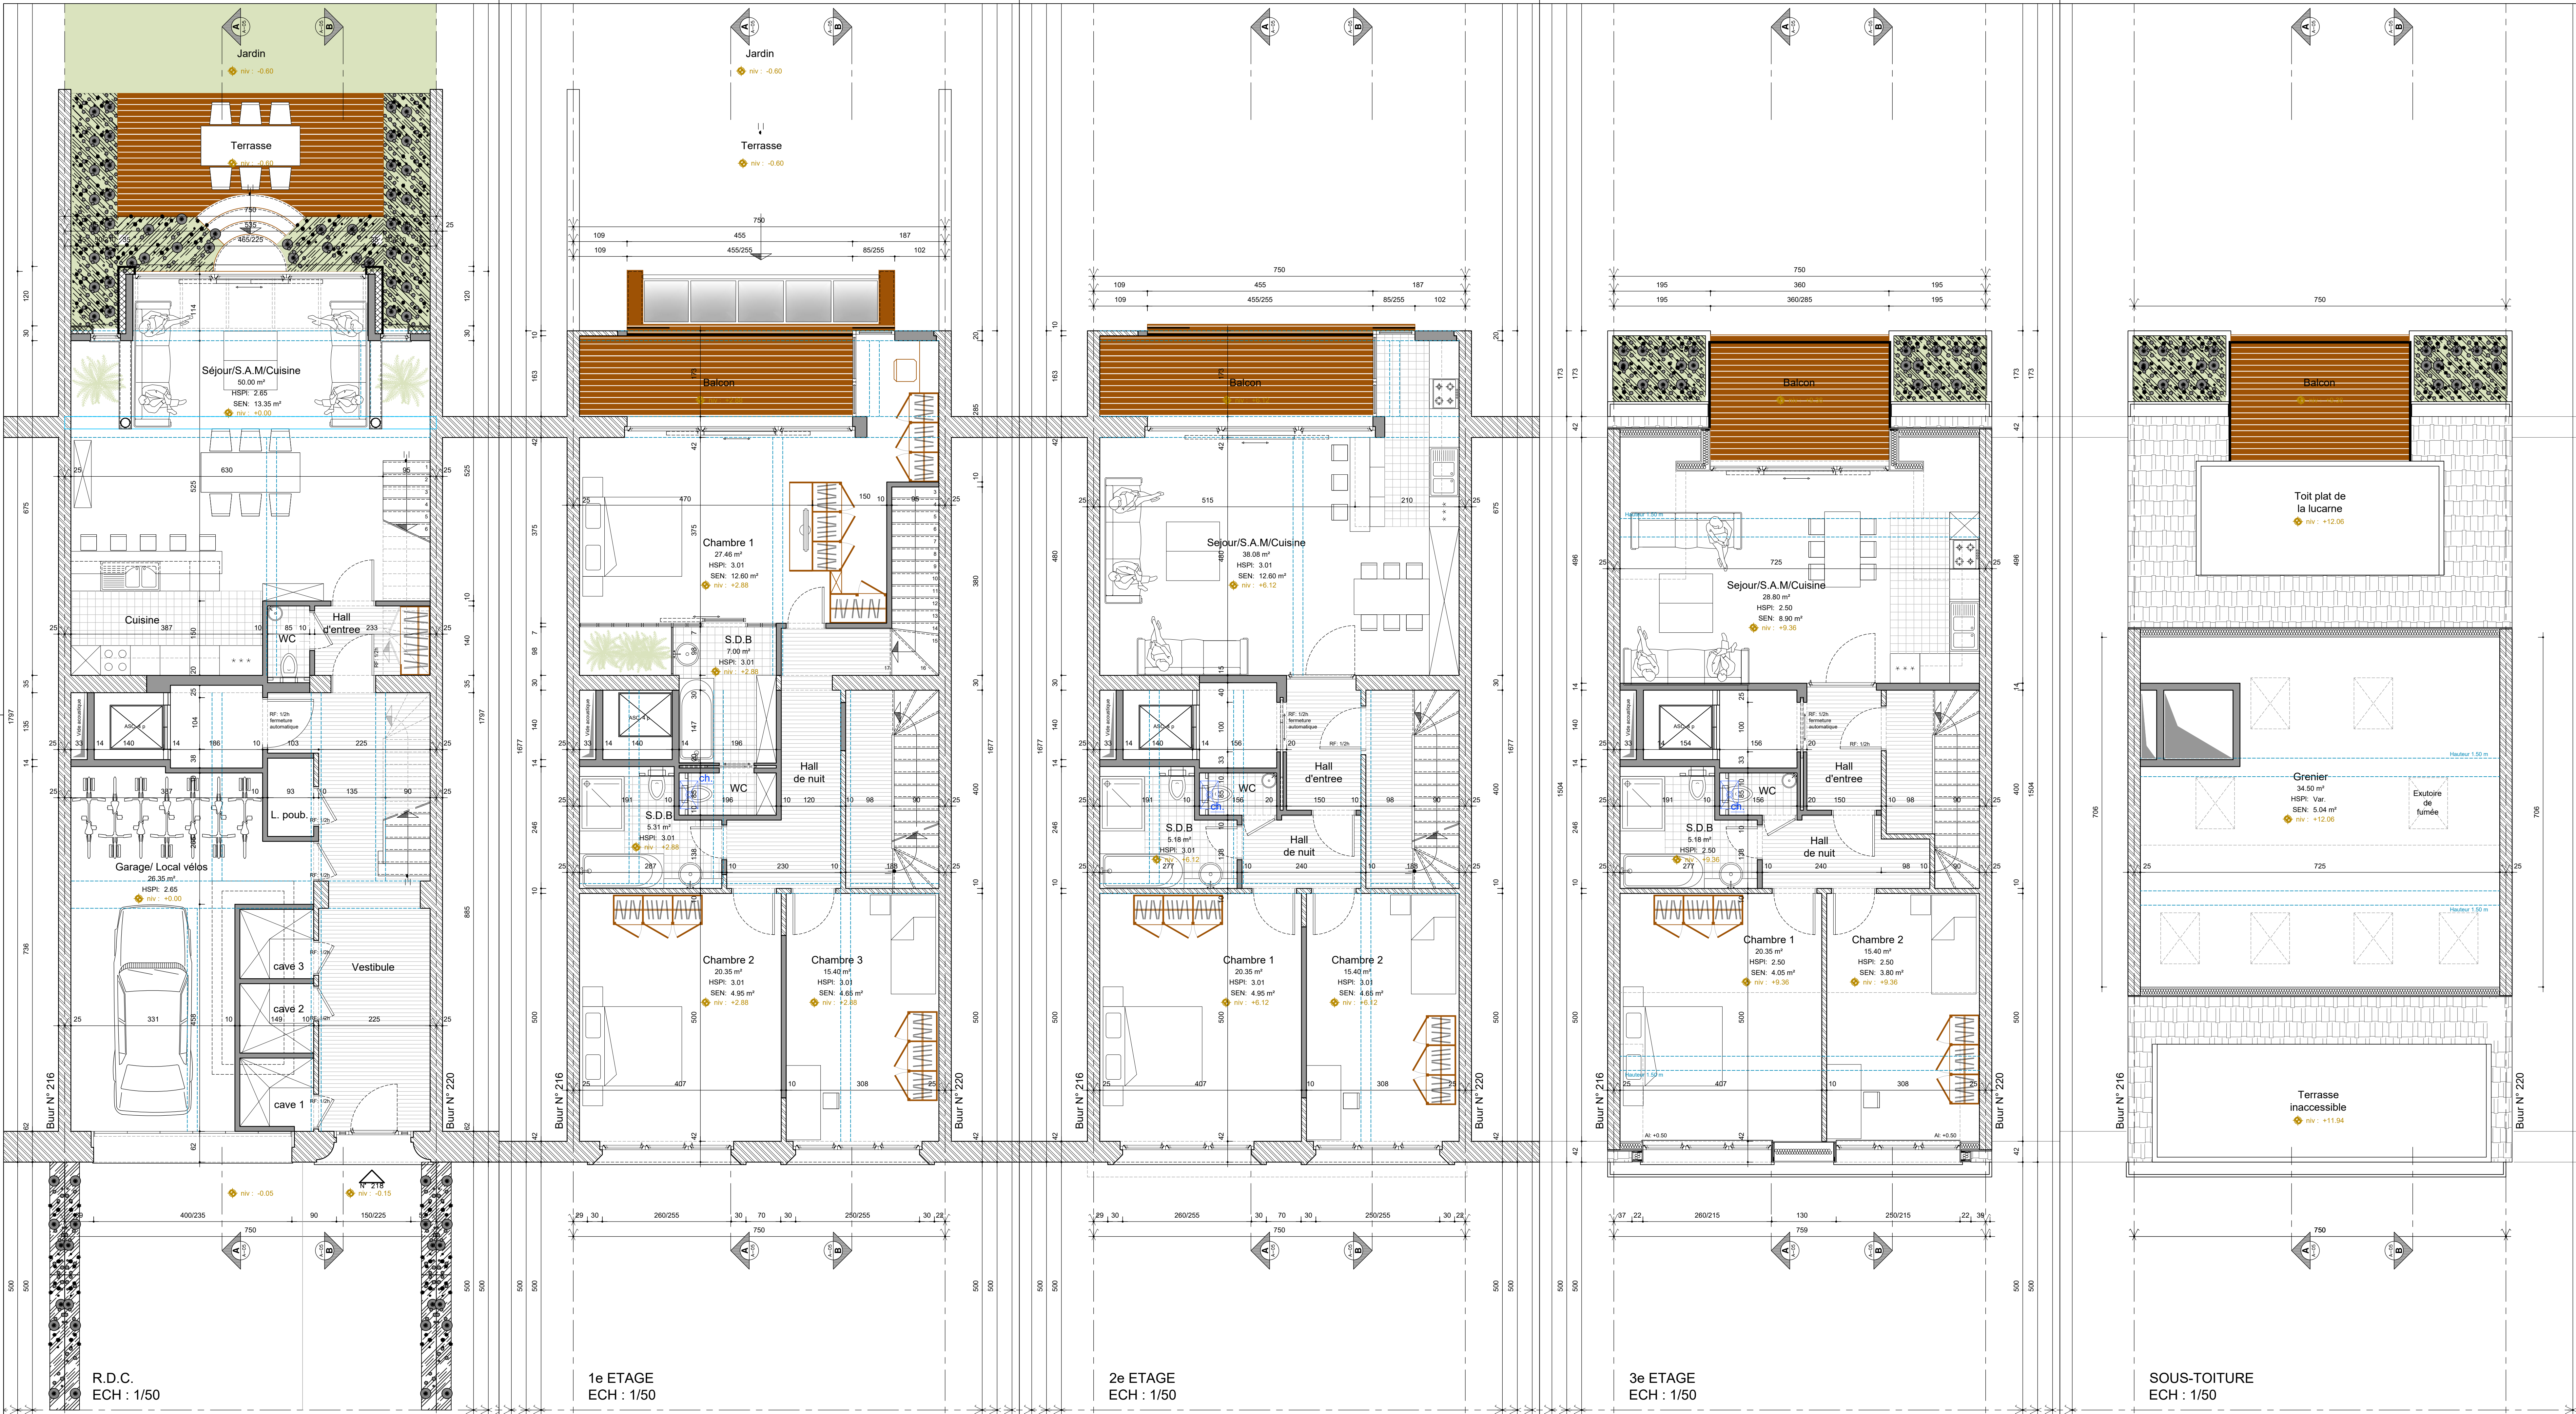


 

IND.	MODIFICATIONS	DATE	
A	- Adaptation suivant le relevé pris après démolition des cloisons intérieures et repérage des poutres existantes - Implantation des nouveaux éléments de structure transmis par IS	05/10/2024	
REMARQUES:			
- LES COTES , NIVEAUX ET FONDATIONS SONT DONNES A TITRE INDICATIF, ET DOIVENT ETRE VERIFIES PAR L'ENTREPRISE , LES COTES SONT INDIQUEES EN CENTIMETRES ET LES NIVEAUX EN METRES.			
- NIVEAU DE REFERENCE 0.00 DU BATIMENT = NIVEAU GEOMETRE A DEFINIR EN CAS DE BESOIN			
	A DEMOLIR	 A CONSERVER	 A CONSTRUIRE

REGION DE BRUXELLES CAPITALE
COMMUNE DE UCCLE
TRANSFORMATION D'UN IMMEUBLE DE DEUX LOGEMENTS EN
DEUX DUPLEXES ET UN APPARTEMENT

218 Avenue Coghien
1180 Uccle, Belgique
Cadastre: 1^{ère} division - Section B - Parcelle 419n 3

MAITRE DE L'OUVRAGE :



3, Pastoor Cooremansstraat
1702 Groot Bilgaarden

ARCHITECTE :

ADTV Architectes s.c.s


92, avenue Winston Churchill 1180 Bruxelles
M: +32 (0) 470 05 06 47 E: info@artychitecture.be
www.artychitecture.be

ENTREPRISE:



3, Pastoor Cooremansstraat
1702 Groot Bilgaarden

DOSSIER D'ADJUDICATION

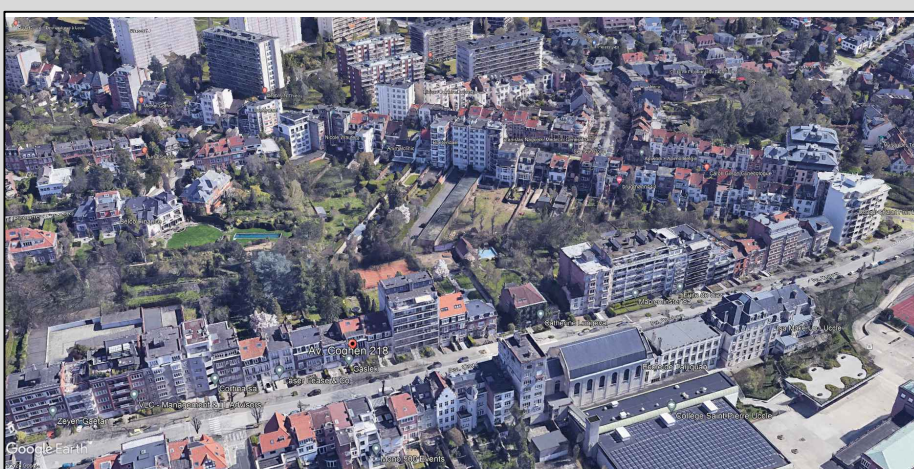

OBJET:
SITUATION PROJETTEE:

VUES EN PLANS:
- REZ DE CHAUSSEE
- 1^{er} ETAGE
- 2nd ETAGE
- 3rd ETAGE
- SOUS-TOITURE

DATE ref. ADJ : 15-06-2024 MISE A JOUR INDICE : 05-10-2024	ECHELLES : 2cm/m	DOSSIER : 23-002	DESSINE PAR : FG VERIFIE PAR : TY	PLAN N°: ADJ 1/2	INDICE
---	---------------------	---------------------	--	---------------------	--------