

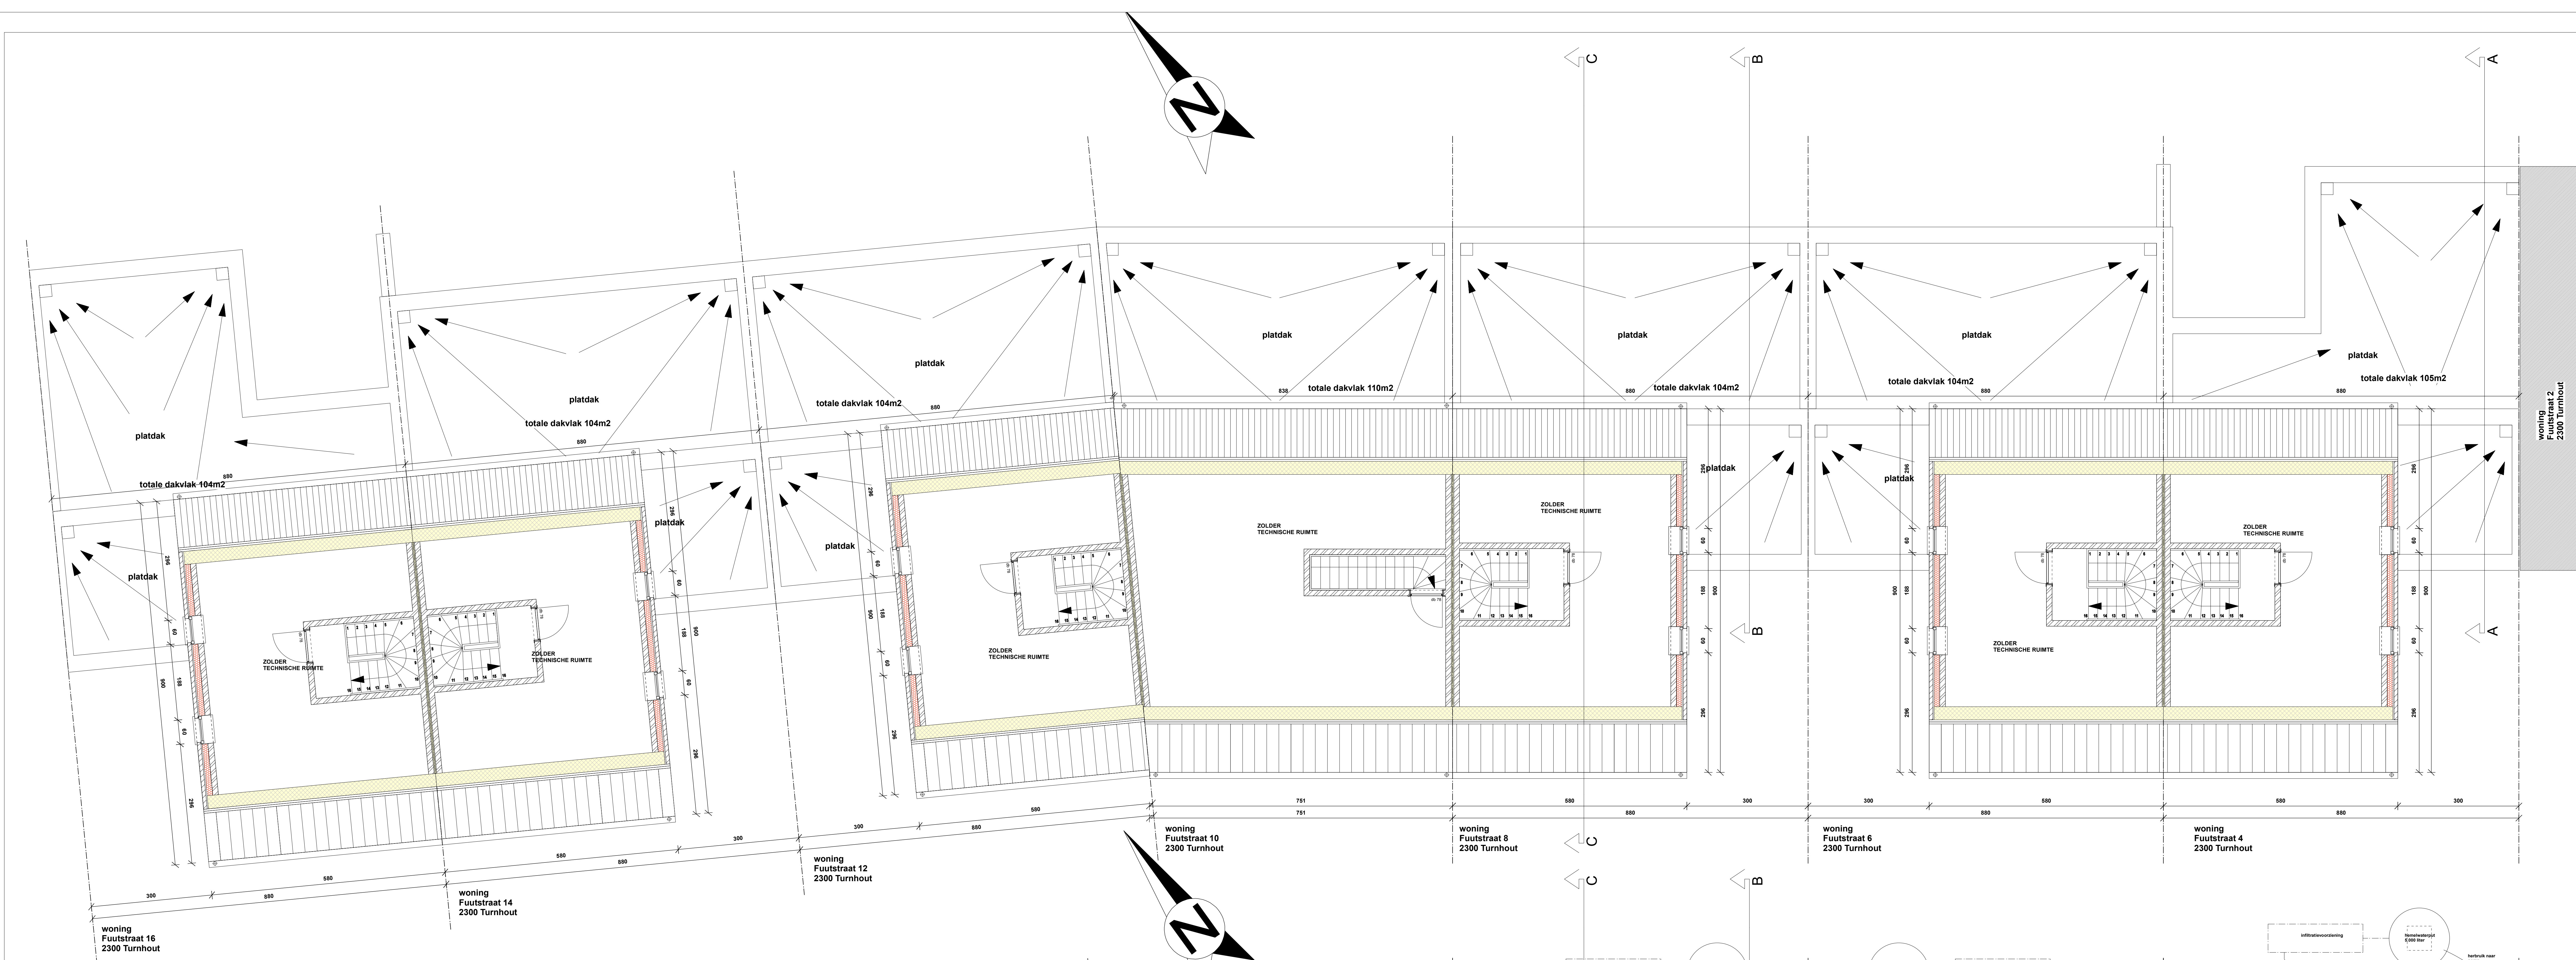


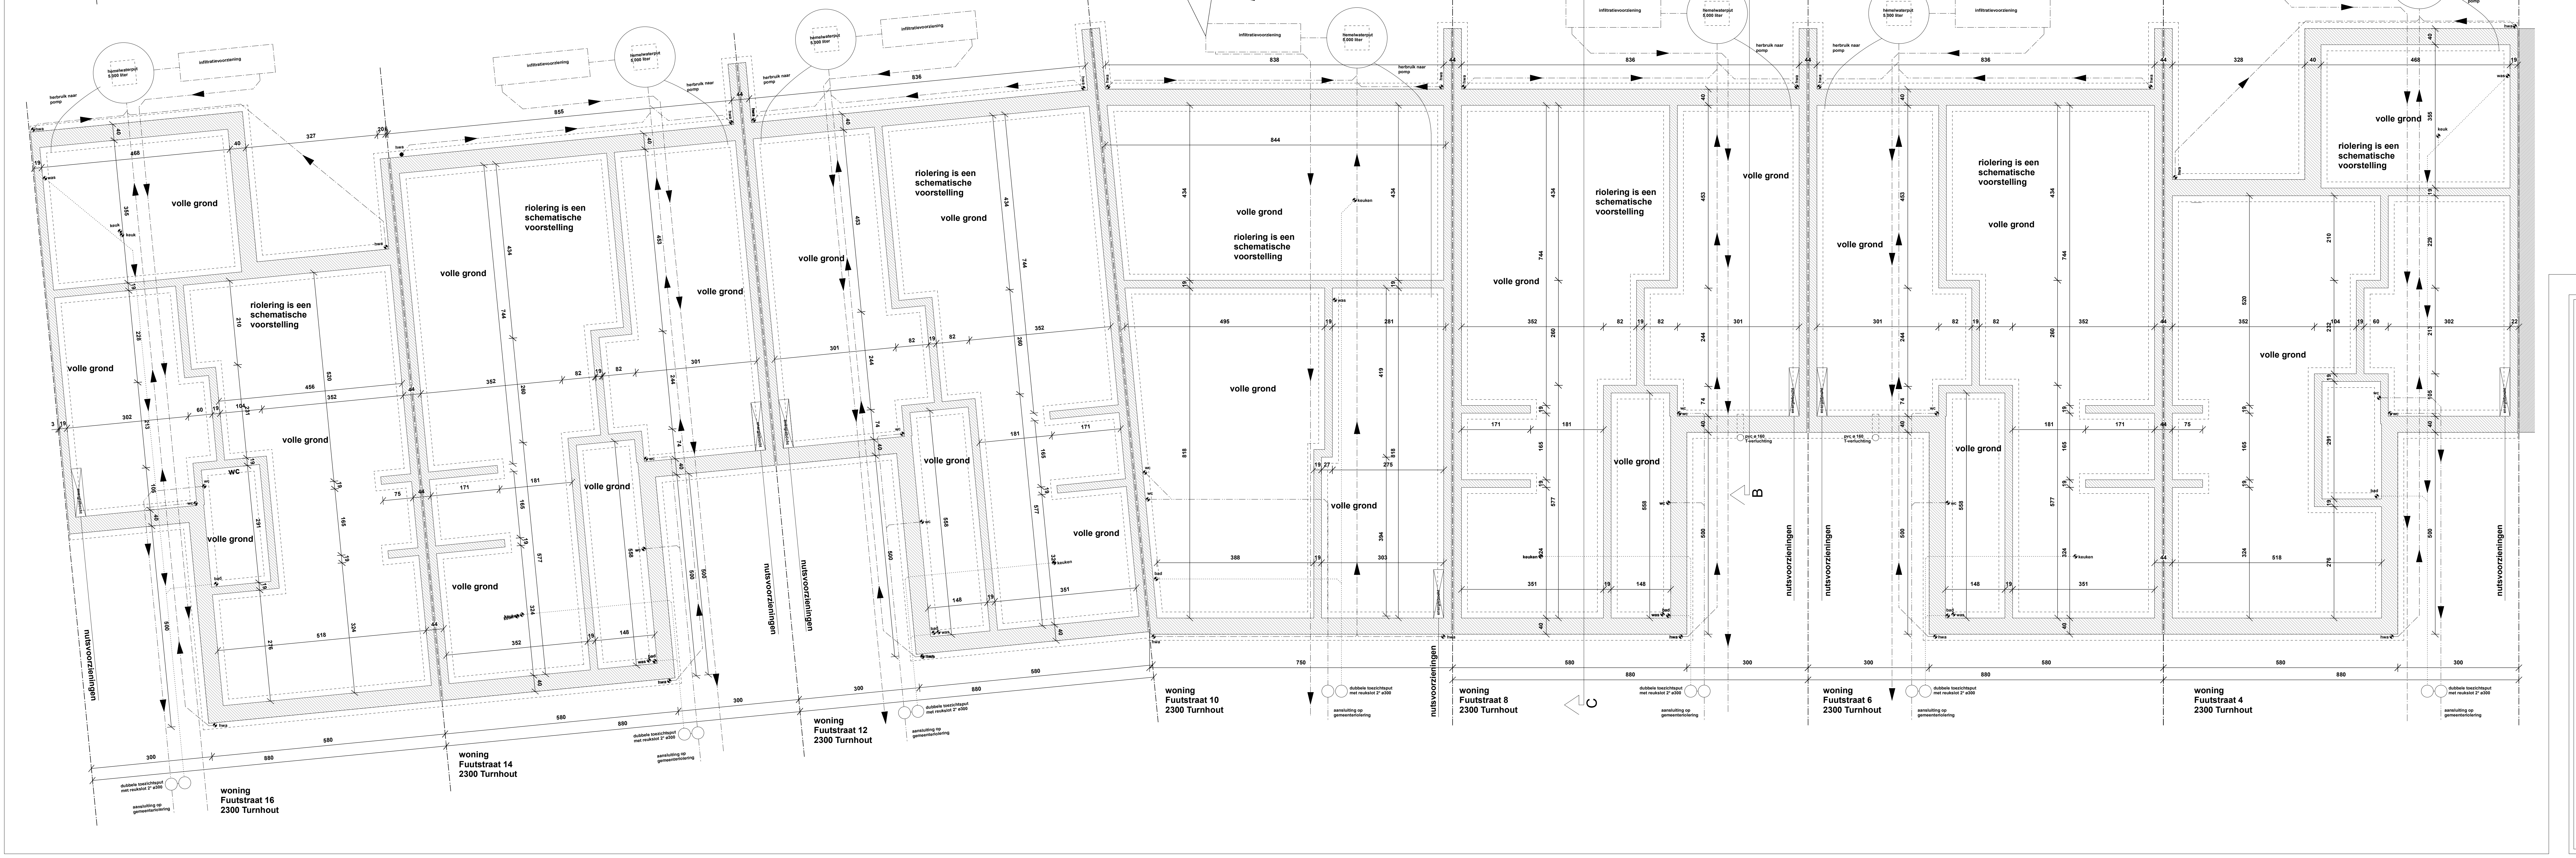

- Gevelmaterialen**
- 1 gevel rood - bruine baksteen
 - 2 gevel ingeschuinde delen
 - 3 schrijfwerk hout
 - 4 dorpels rood - bruine baksteen
 - 5 dakpannen rood

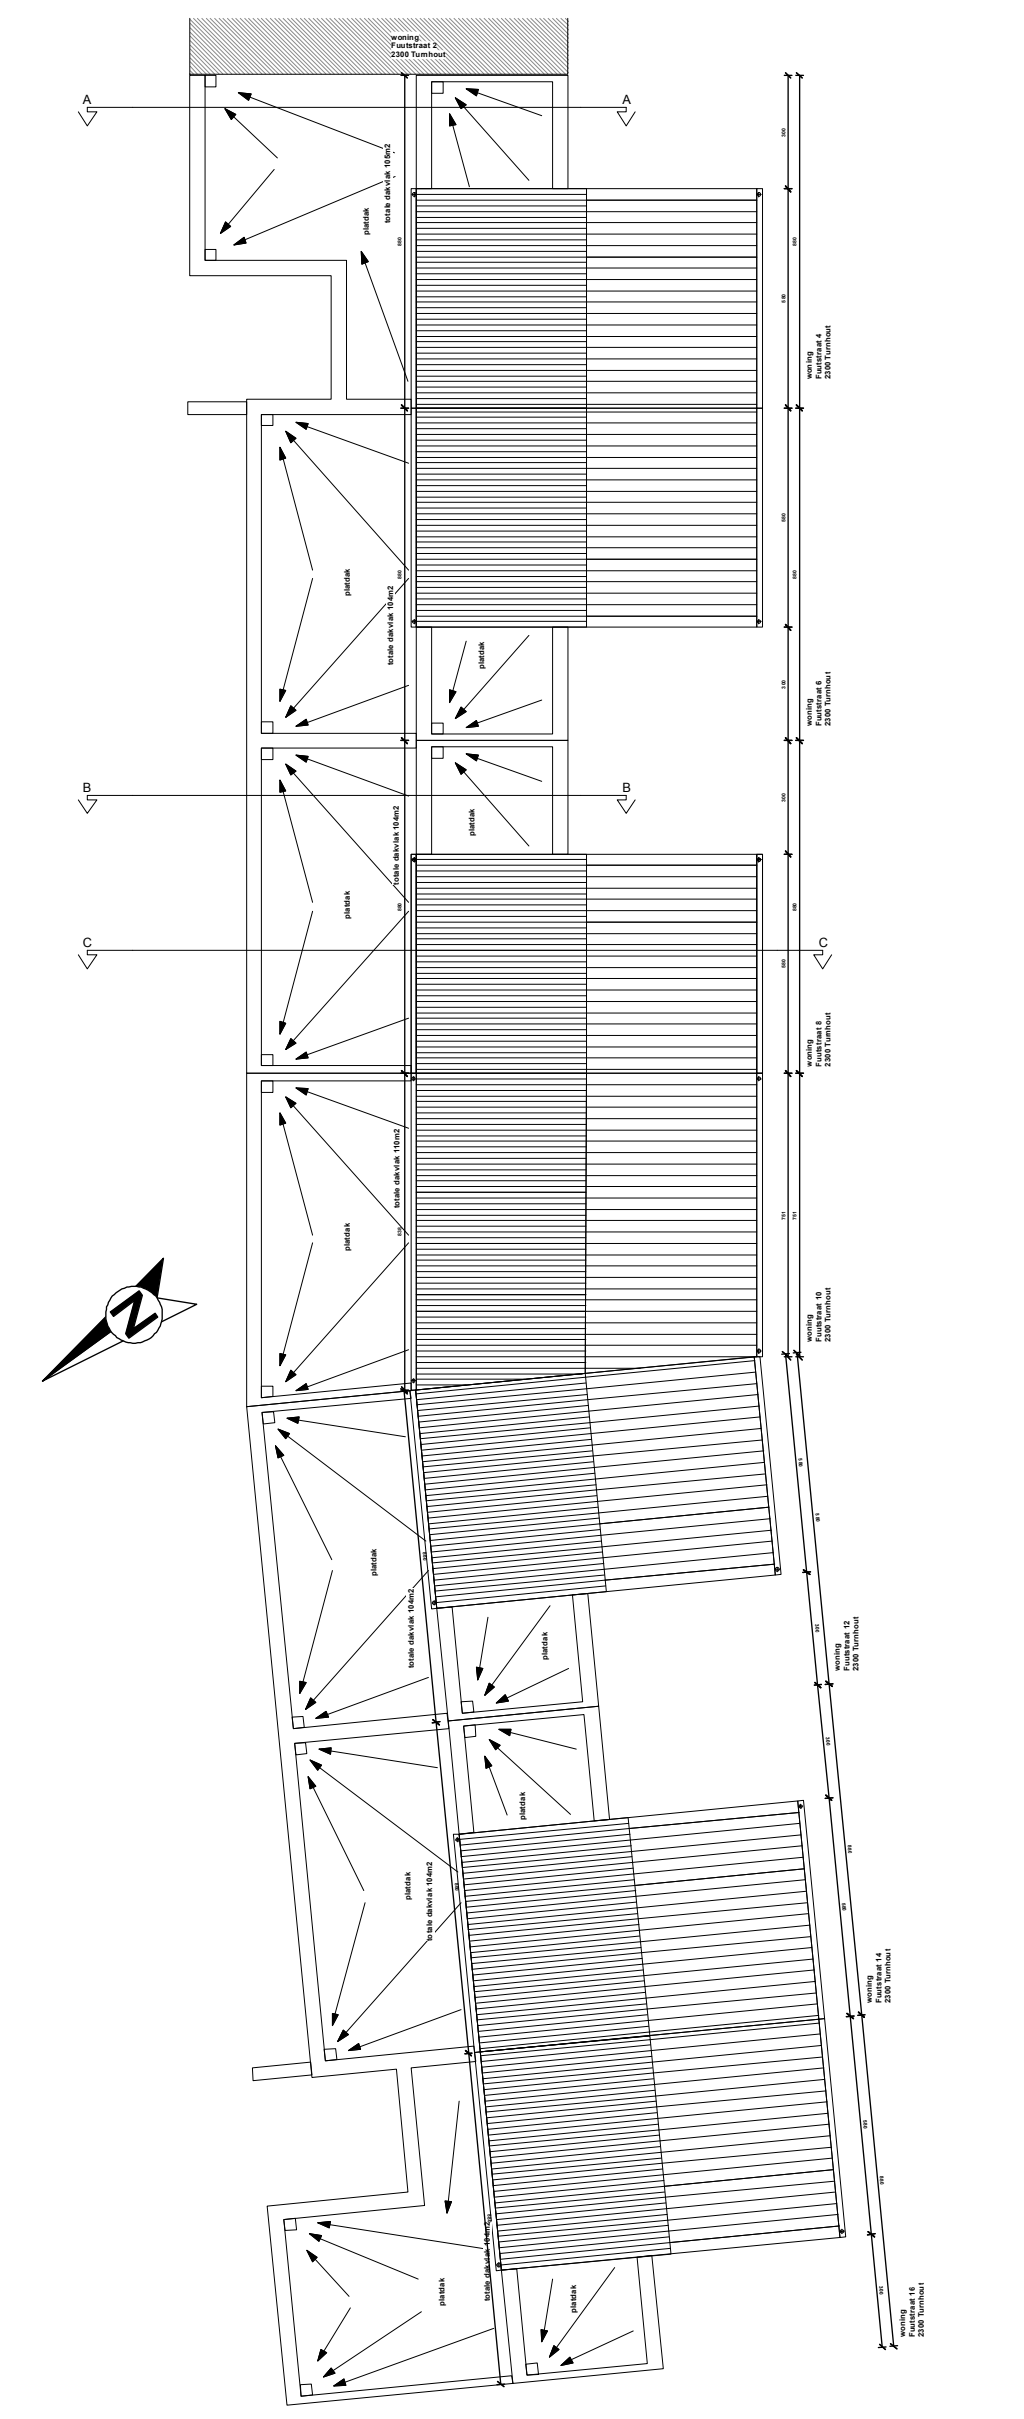

- LEGENDE**
- | | | | |
|--|-------------------|--|---------------------------|
| | AFBRAAK | | BESTAAND FUNDERINGSMETSEL |
| | GRONDSLAG | | NIUW FUNDERINGSMETSEL |
| | ISOLATIEPLAAT | | BESTAAND GEVELSTEL |
| | ZACHTE ISOLATIE | | NIUW GEVELSTEL |
| | CELLENBETON | | BESTAAND SNELBOUW |
| | BETON | | NIUW SNELBOUW |
| | NATUURSTEEN | | REGENWATER |
| | GYPROCWAND | | FAECALEN |
| | GIPSBLOKKEN | | AFVALWATER |
| | ROOKMELDER | | BRANDSTORENE |
| | POEDERSNELBLUSSER | | HASPEL |

		opdracht : BOUWEN VAN 7 WONINGEN	
ARG-CCO bv v.o.a. architectencollectief		gemeente : TURNHOUT	
Jan Maes Herman De Backer architecten		ligging : Fuutstraat	
		kad. sie. :	
		WONING FUNDERING - RIOLERING ZOLDERVERDIEPING	
de merodelei 148 2300 turnhout tel. 014. 42 90 90 fax. 014. 43 98 89 info@arcoo-architecten.be		1/50 1/50	
de merodelei 148 2300 turnhout tel. 014. 42 90 90 fax. 014. 43 98 89 info@arcoo-architecten.be		de merodelei 148 2300 turnhout tel. 014. 42 90 90 fax. 014. 43 98 89 info@arcoo-architecten.be	
de merodelei 148 2300 turnhout tel. 014. 42 90 90 fax. 014. 43 98 89 info@arcoo-architecten.be		de merodelei 148 2300 turnhout tel. 014. 42 90 90 fax. 014. 43 98 89 info@arcoo-architecten.be	