
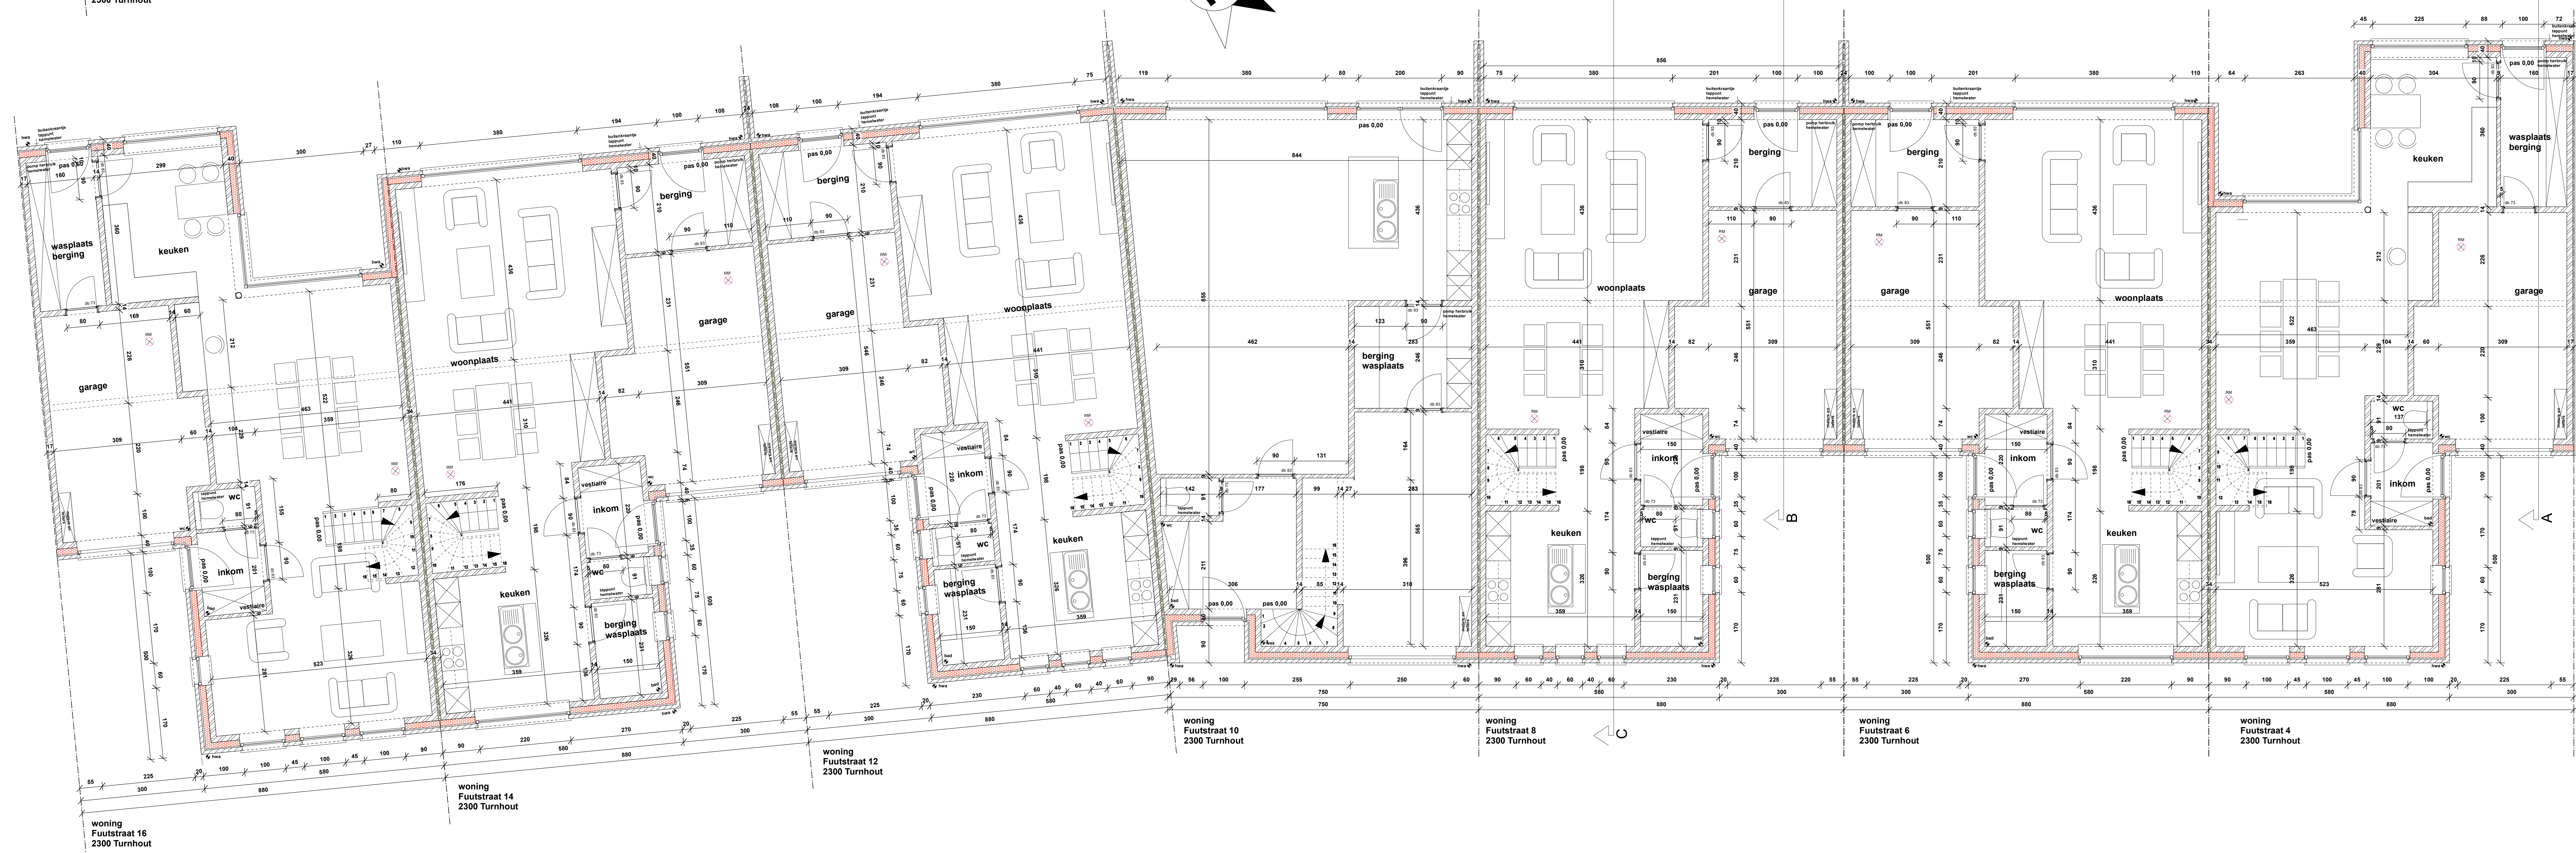
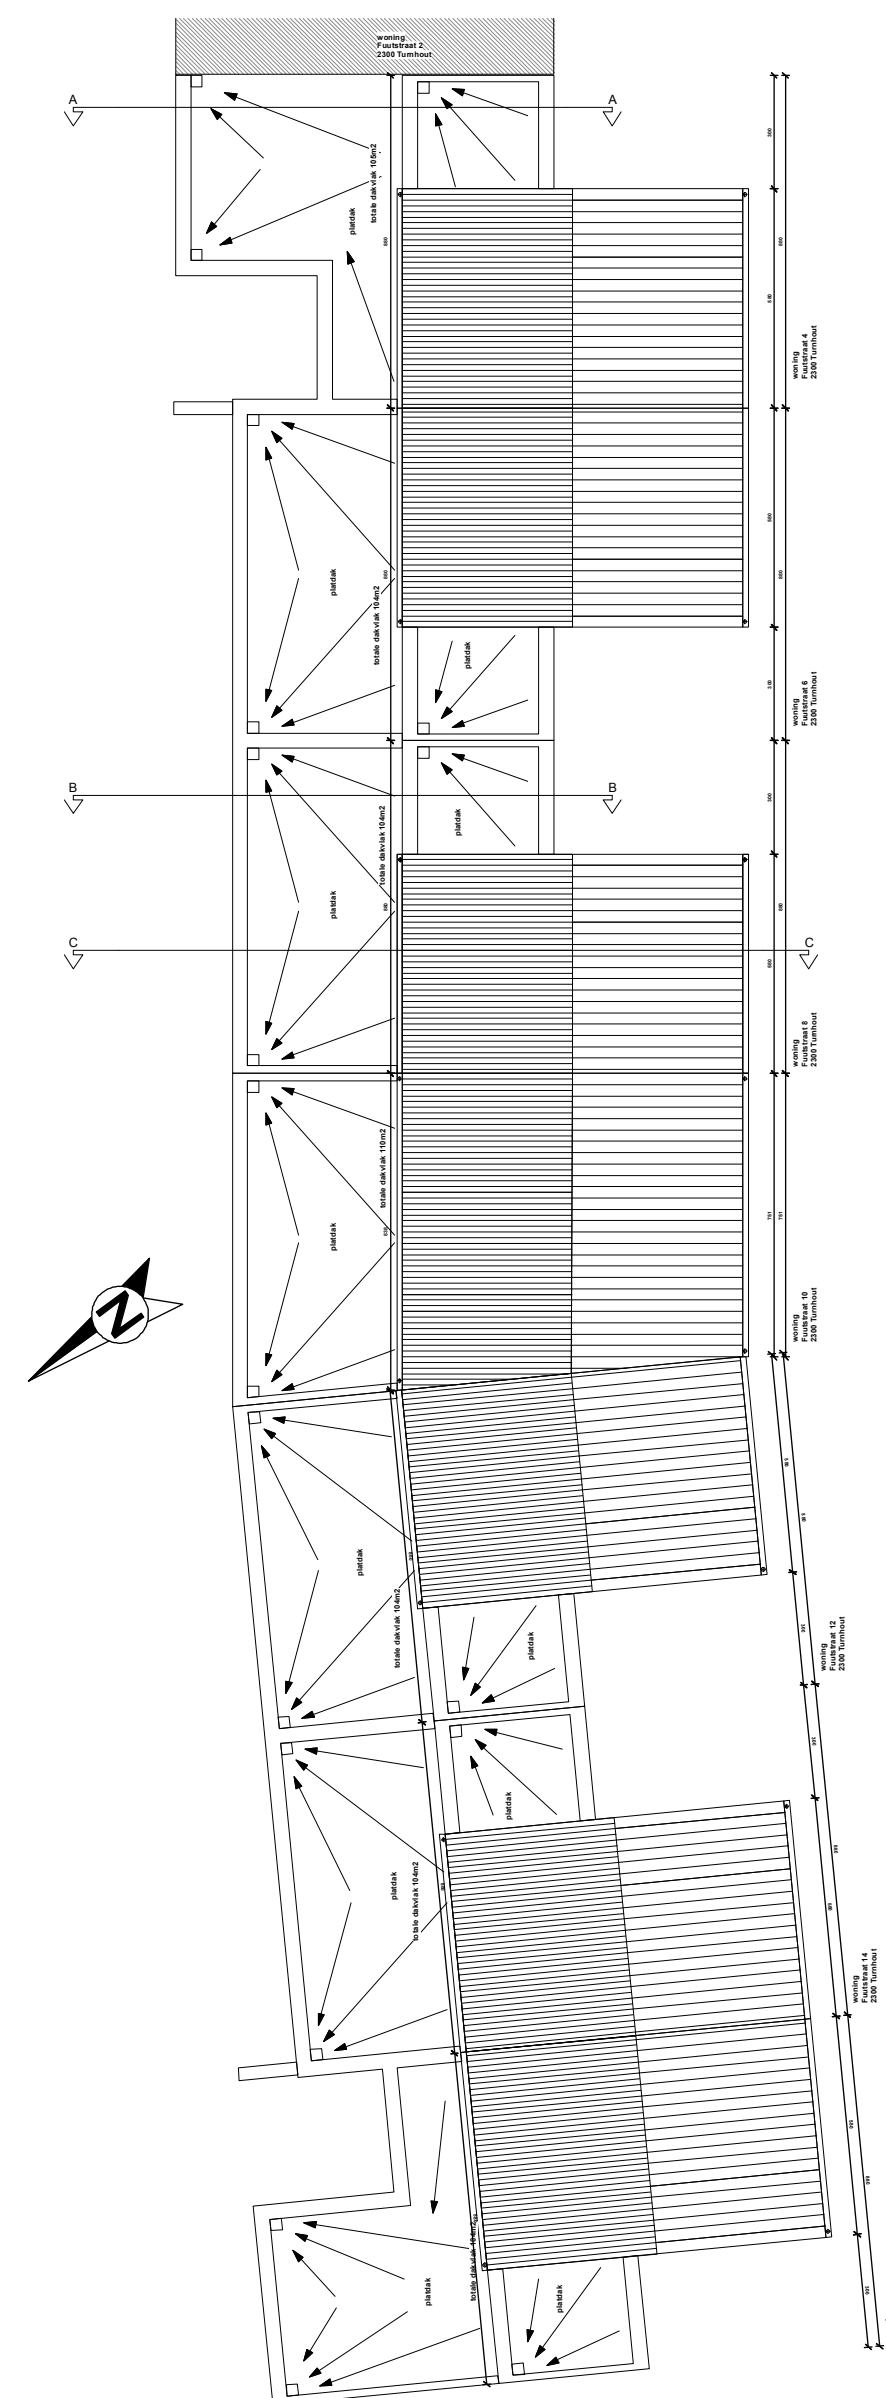
 
 
 
 
 
 
 
 
 
 
 
 
 
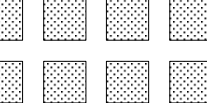
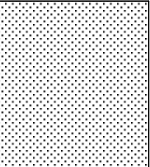


- | Gevelmaterialen | |
|-----------------|------------------------|
| 1 gevel | rood - bruine baksteen |
| 2 gevel | ingeschilderde delen |
| 3 schrijnwerk | hout |
| 4 dorpels | rood - bruine baksteen |
| 5 dakpannen | rood |

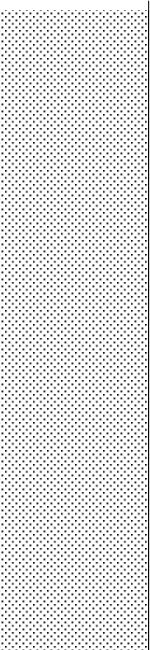

LEGENDE

	AFBRAAK		BESTAND FUNDERINGSMSEL
	GRONDSLAG		NIUW FUNDERINGSMSEL
	ISOLATEPLAAT		BESTAND GEVELSTEEN
	ZACHTE ISOLATE		NIUW GEVELSTEEN
	CELLENBETON		BESTAND SNELBOW
	BETON		NIUW SNELBOW
	NATUURSTEEN		REGENWATER
	GIPSWAND		FAECALIEN
	GIPSBLOKKEN		AFVALWATER
	ROOKMELDER		BRANDSIRENE
	POEDERNEELBLUSSER		HASPEL

			
		opdracht : - BOUWEN VAN 7 WONINGEN	
ARC - CO b.v.b.a. architectencollectief		gemeente : TURNHOUT ligging : Fuuststraat kad. sie. :	
Jan Maes Herman De Backer architecten			
		WONING GELUKVLOERS VERDIEPING 1/50 1/50	
de opdrachtgever : Jaamann		datum : NOVEMBER 2020 DECEMBER 2020	
de ontwerper :		Bouwaanvaard Lijfvoering	
de architect :		20/610 01/04	
de merodelei : 148 2300 turnhout tel. 014. 42 90 90 fax 014. 43 98 89 info@arco-architecten.be		dtr, Herman De Backer 2 architecten voor b.v.b.a. ARC-CO	
		doosenvr jaarv 20/610 01/04	