
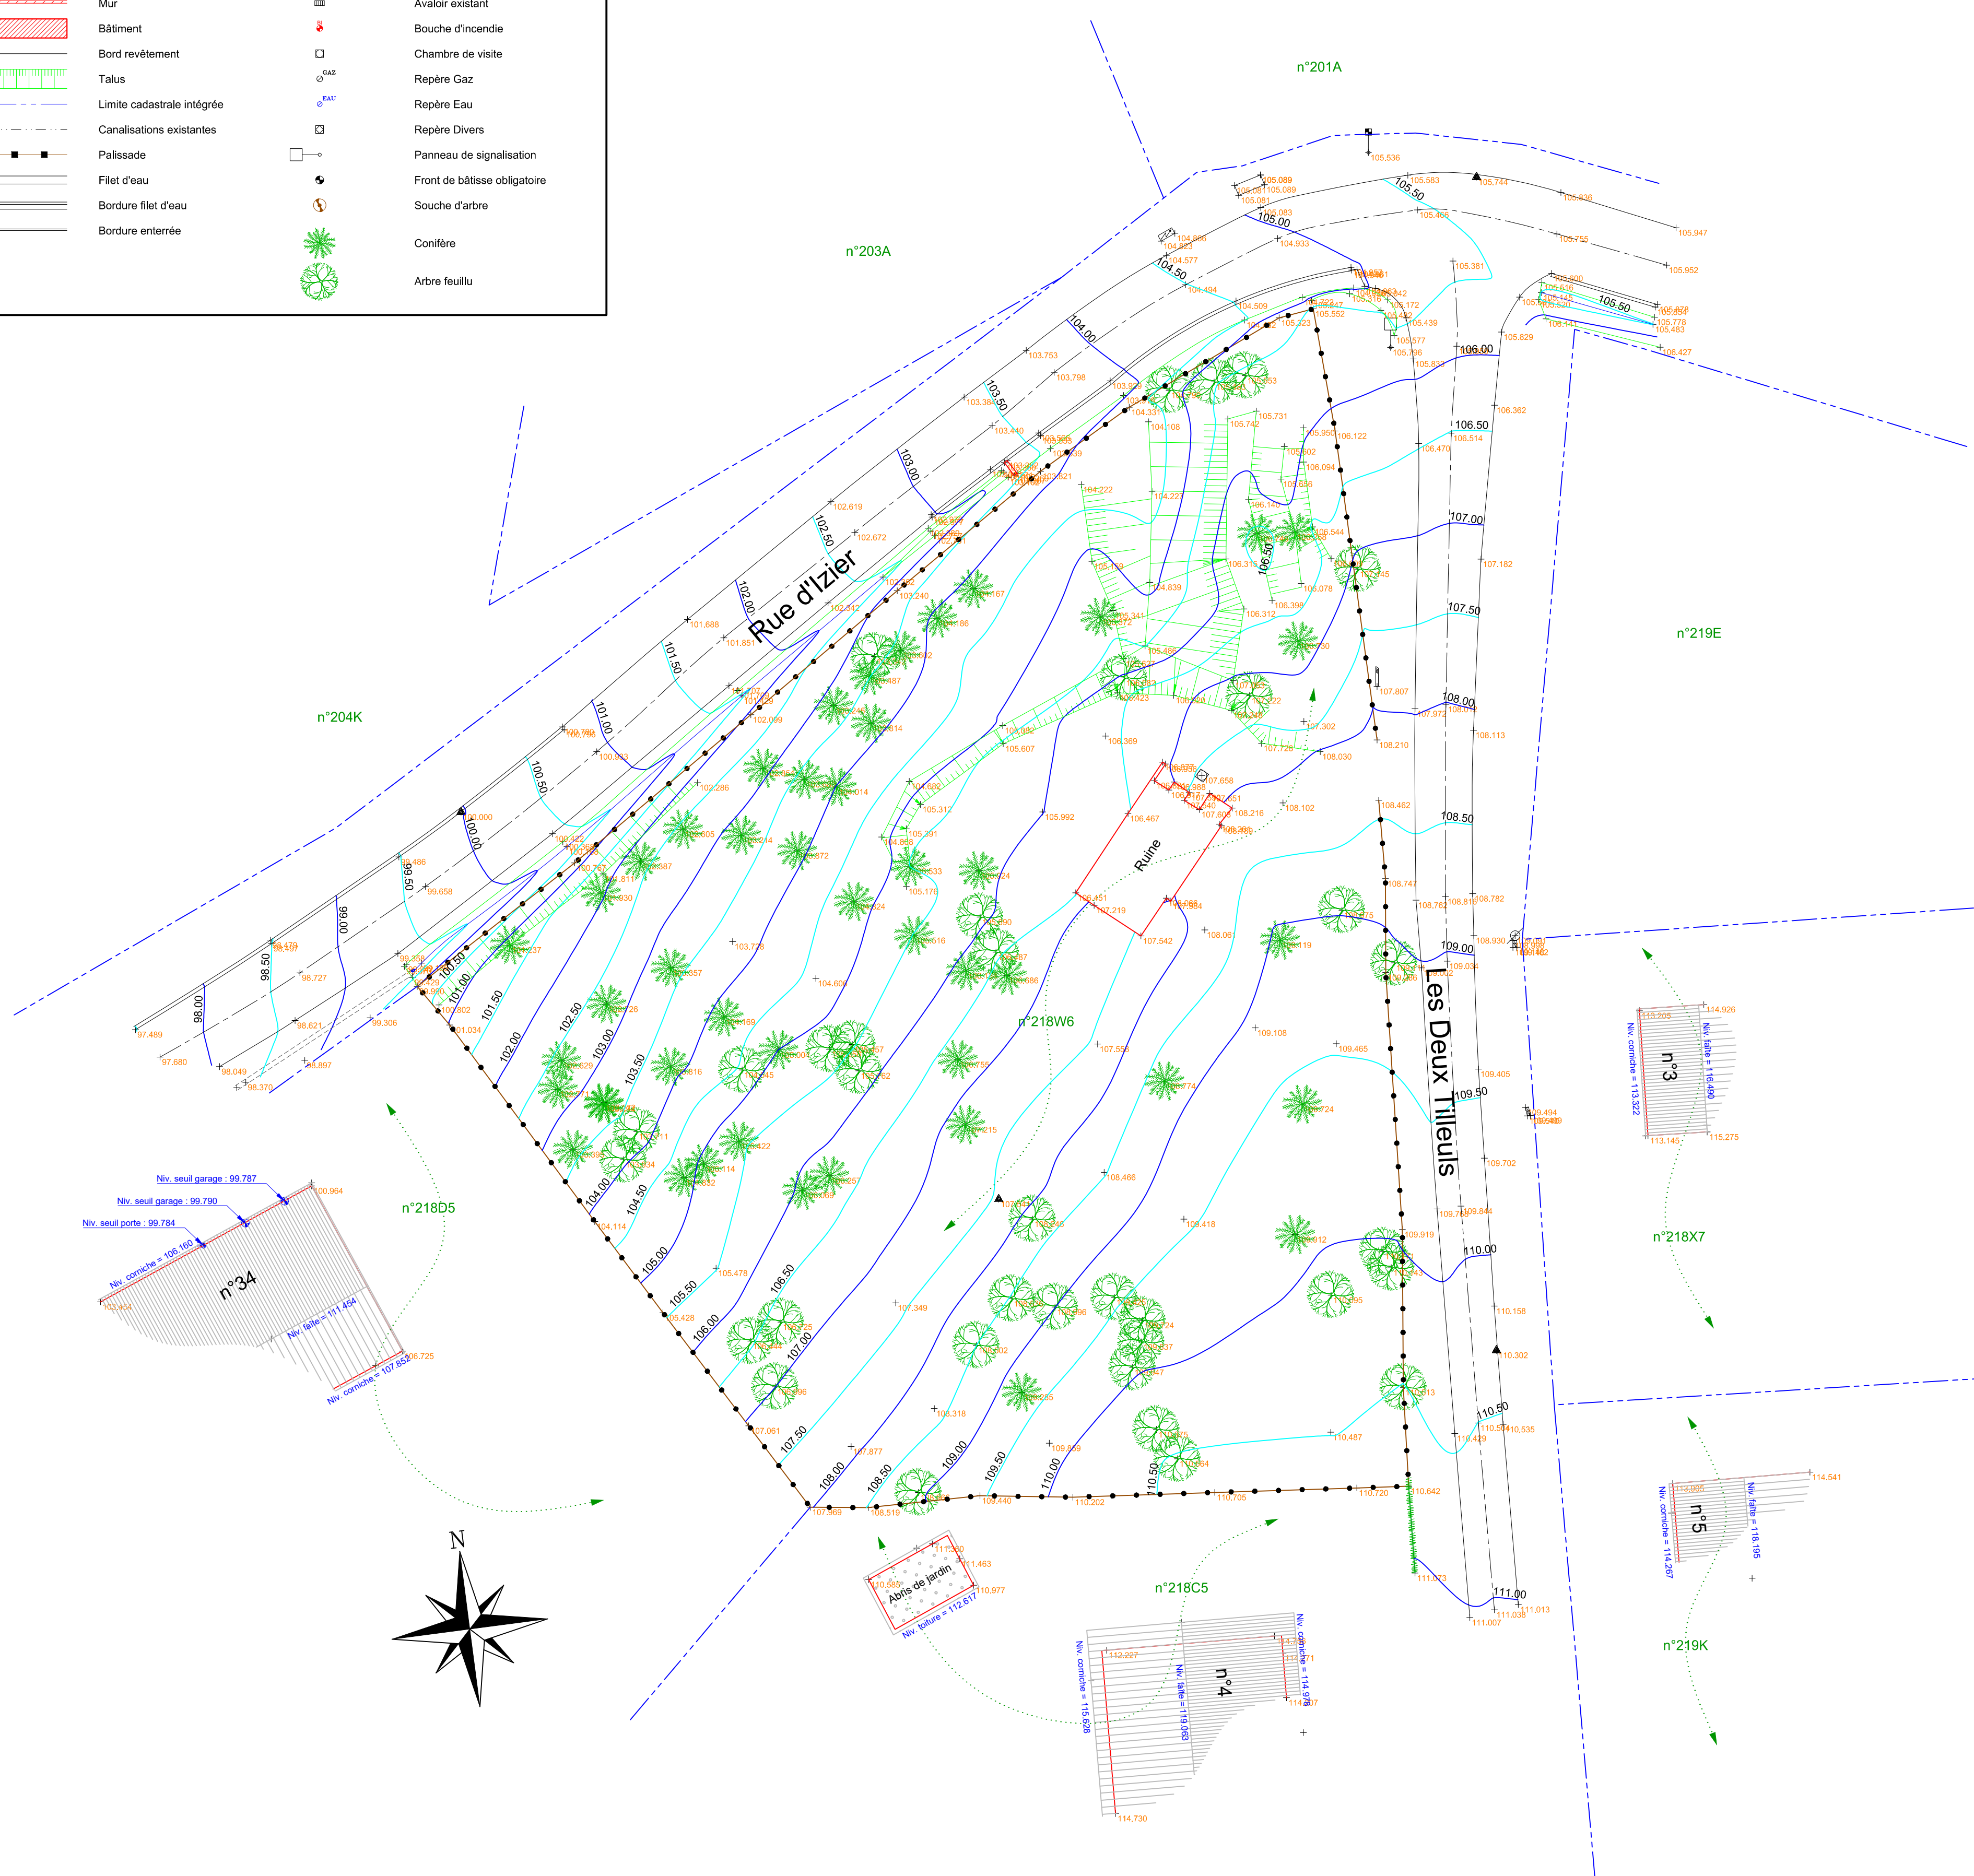


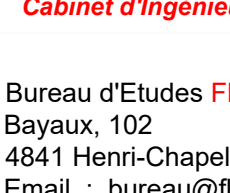

 BUREAU D'ETUDES FLAS											
Cabinet d'Ingénieurs-Conseils et de Géomètres-Experts											
Bureau d'Etudes FLAS S.P.R.L. Bayaux, 102 4841 Henri-Chapelle Email. : bureau@flas.be	Tél. : 087/65.31.20 Fax : 087/56.14.74 GSM : 0485/366.445										
<i>Commune</i> BOMAL (Durbuy)	<i>Cadastre</i> Durbuy, 4ème division Section B parcelle n°218W6										
<i>Situation</i> Rue d'Izier 6941 BOMAL	<i>Rendëur</i> 										
<i>Objet</i> Plan de nivellement de la parcelle cadastrale n°218W6.											
<table border="1" style="width: 100%; border-collapse: collapse;"> <tr> <th colspan="3" style="text-align: center; padding: 5px;">MODIFICATIONS</th> </tr> <tr> <th style="width: 15%; padding: 5px;">Indice</th> <th style="width: 15%; padding: 5px;">Date</th> <th style="width: 70%; padding: 5px;">Objet de la modification</th> </tr> <tr> <td style="height: 100px;"></td> <td></td> <td></td> </tr> </table>		MODIFICATIONS			Indice	Date	Objet de la modification				<i>Plan de nivellement</i>
MODIFICATIONS											
Indice	Date	Objet de la modification									
Signatures :		Echelle : 1/250									
Henri Flas		Levé par : H.F. + J.M + M.A.									
Ingénieur et Géomètre-Expert, assermenté par le Tribunal de 1ère Instance de Verviers (CFGE n° geo050890)		Géré par : H.F.									
		Date : 17 février 2022									
		Dossier : 955/22									
		Plan n° 1/1									