


Verdieping 2

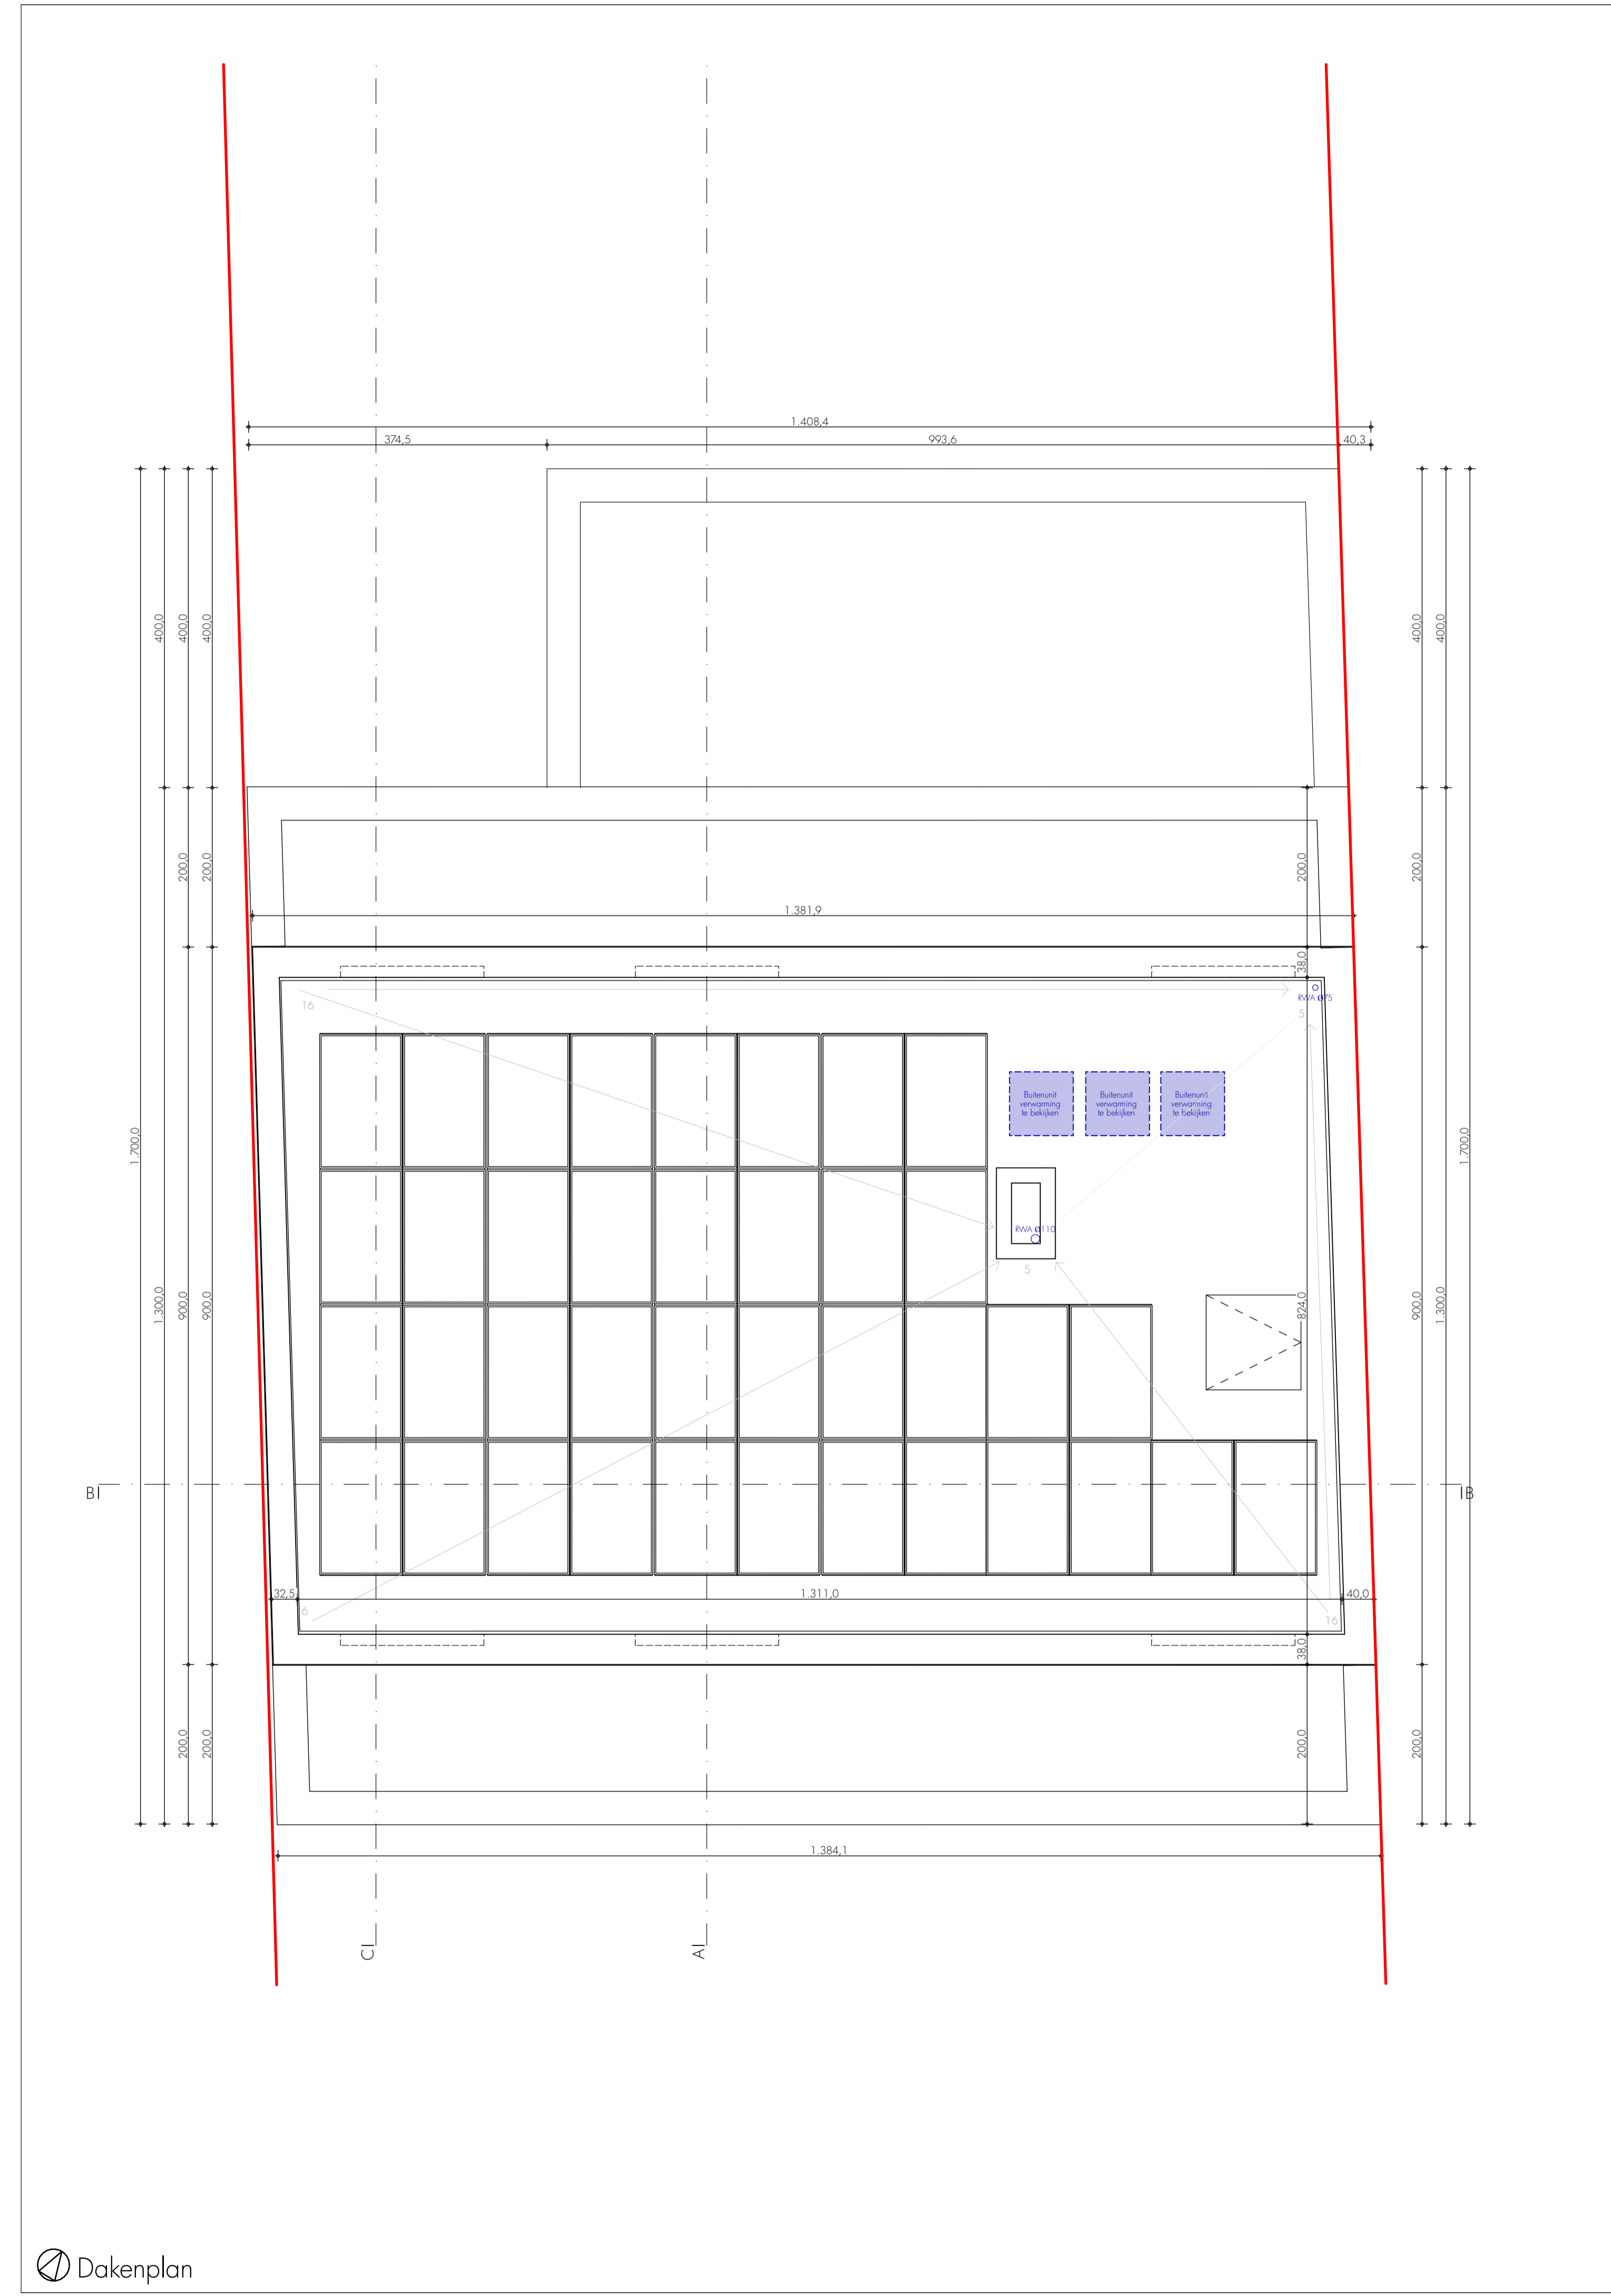

Dakenplan

LEGENDE SCHRIJFWERK

Deuren

- zakkend
- zakkend met antipaneelfunctie
- antipaneelfunctie
- voeding voor elektrisch slot/beveiliging
- señal van het hang- en sluitwerk

Ramen

Raamnummer: R.00.01

Schrijfwijze: A

Material Dorsel: AR

Horsen

Ventilatie

Zonwering

Verdere specificatie

Glastype

LEGENDE GRONDPLANNEN & SNEDEN

- Beton
- Snelbouw - dragend
- Snelbouw - niet dragend
- Gevelsteen
- Gipsblokken
- Cellenbeton
- Isolatie
- Gipskartonwanden
- Blauwe hardsteen
- Betonblokken
- Regenwater
- Fecaliën
- Afvalwater
- Gevelbekleding
- Rookmelder

Index	Datum	Wijzigingen	Getekend
0	06/09/2024	Aanmaak plan	MG
A	20/09/2024	Kitchenettes + zonnepanelen	MG
B	11/10/2024	Finalisatie perceelsgrenzen	MG
C	14/10/2024	Gemeene muur behouden	MG
D	31/10/2024	Cyfbouw buitenwand 38cm	MG

- Dimensionering fundering & structurele elementen is enkel opgegeven ten titel van inlichting: exacte maatvoering dient steeds te worden afgelezen van de funderings-, staal-, betonplannen van het studiebureau stabiliteit.
- Dimensionering rook- en warmtevoersystemen wordt enkel opgegeven ten titel van inlichting: exacte maatvoering dient steeds bepaald te worden door een gespecialiseerd studiebureau.
- Dimensionering van rolroostersystemen is enkel opgegeven ten titel van inlichting: dient steeds worden voorgesteld onder vorm van een goet te keuren uitvoeringsplan.
- Materiaal en dikte van de isolatie is enkel opgegeven ten titel van inlichting: de exacte dikte is in functie van het materiaal en dient bij uitvoering steeds minimaal te voldoen aan de eisen van de EPB-studie.
- Alle peilen zoals vermeld op de architectuurplannen refereren naar de afgewerkte vloerpeilen. Voor ruwbouwpeilen: zie plannen studiebureau stabiliteit.
- Alle vermelde maatvoeringen zijn benodigde minimum maten ingegeven door regelgeving.
- De opmetingsplannen van bestaande toestand zijn globale plannen. De bestaande toestand dient bij uitvoering voorafgaandelijk steeds worden nagemeten door de aannemer. Afwijkingen dienen door de aannemer steeds worden gemeld aan architecten en studiebureau's.

Provincie: Antwerpen
 Gemeente: Geel
 Ligging: Pas 219 & 221
 Kadaster: 3e afdeling Sectie L - nr(s) 817P17 & 817R17

Immo Ginis BV
 Lillerbaan 138 | 3950 Kaulille
 benry@immoginis.be

handtekening

Opdracht: Pas Geel - studentenkamers
 Project: AIM1415_PRO1

Architect: ARCHITECTS IN MOTION bv
 Parklaan 146 | 2300 Turnhout
 Tel 014 41 32 32
 info@architectsinmotion.be | www.architectsinmotion.be

handtekening

Projectarchitect: ARCHITECT Melanie Geerkens
 melaniegeerkens@architectsinmotion.be

Studie stabiliteit: Concreet bv
 +32 (0) 3 315 10 95
 koa@concreetbv.be

Studie technieken: LEO-Technics
 +32 472 124 366
 info@leo-technics.be

EPB: PL-Consult bvba
 0478 81 25 50
 peter@plconsultbvba.be

Veiligheidscoördinatie: PL-Consult bvba
 0478 81 25 50
 peter@plconsultbvba.be

Aannemer: Movivo
 +32 485 49 37 76
 info@movivo.be

Onderwerp: VERDIEPING 2, DAKENPLAN