


- 1. Het ontwerp is gebaseerd op de bestaande situatie.

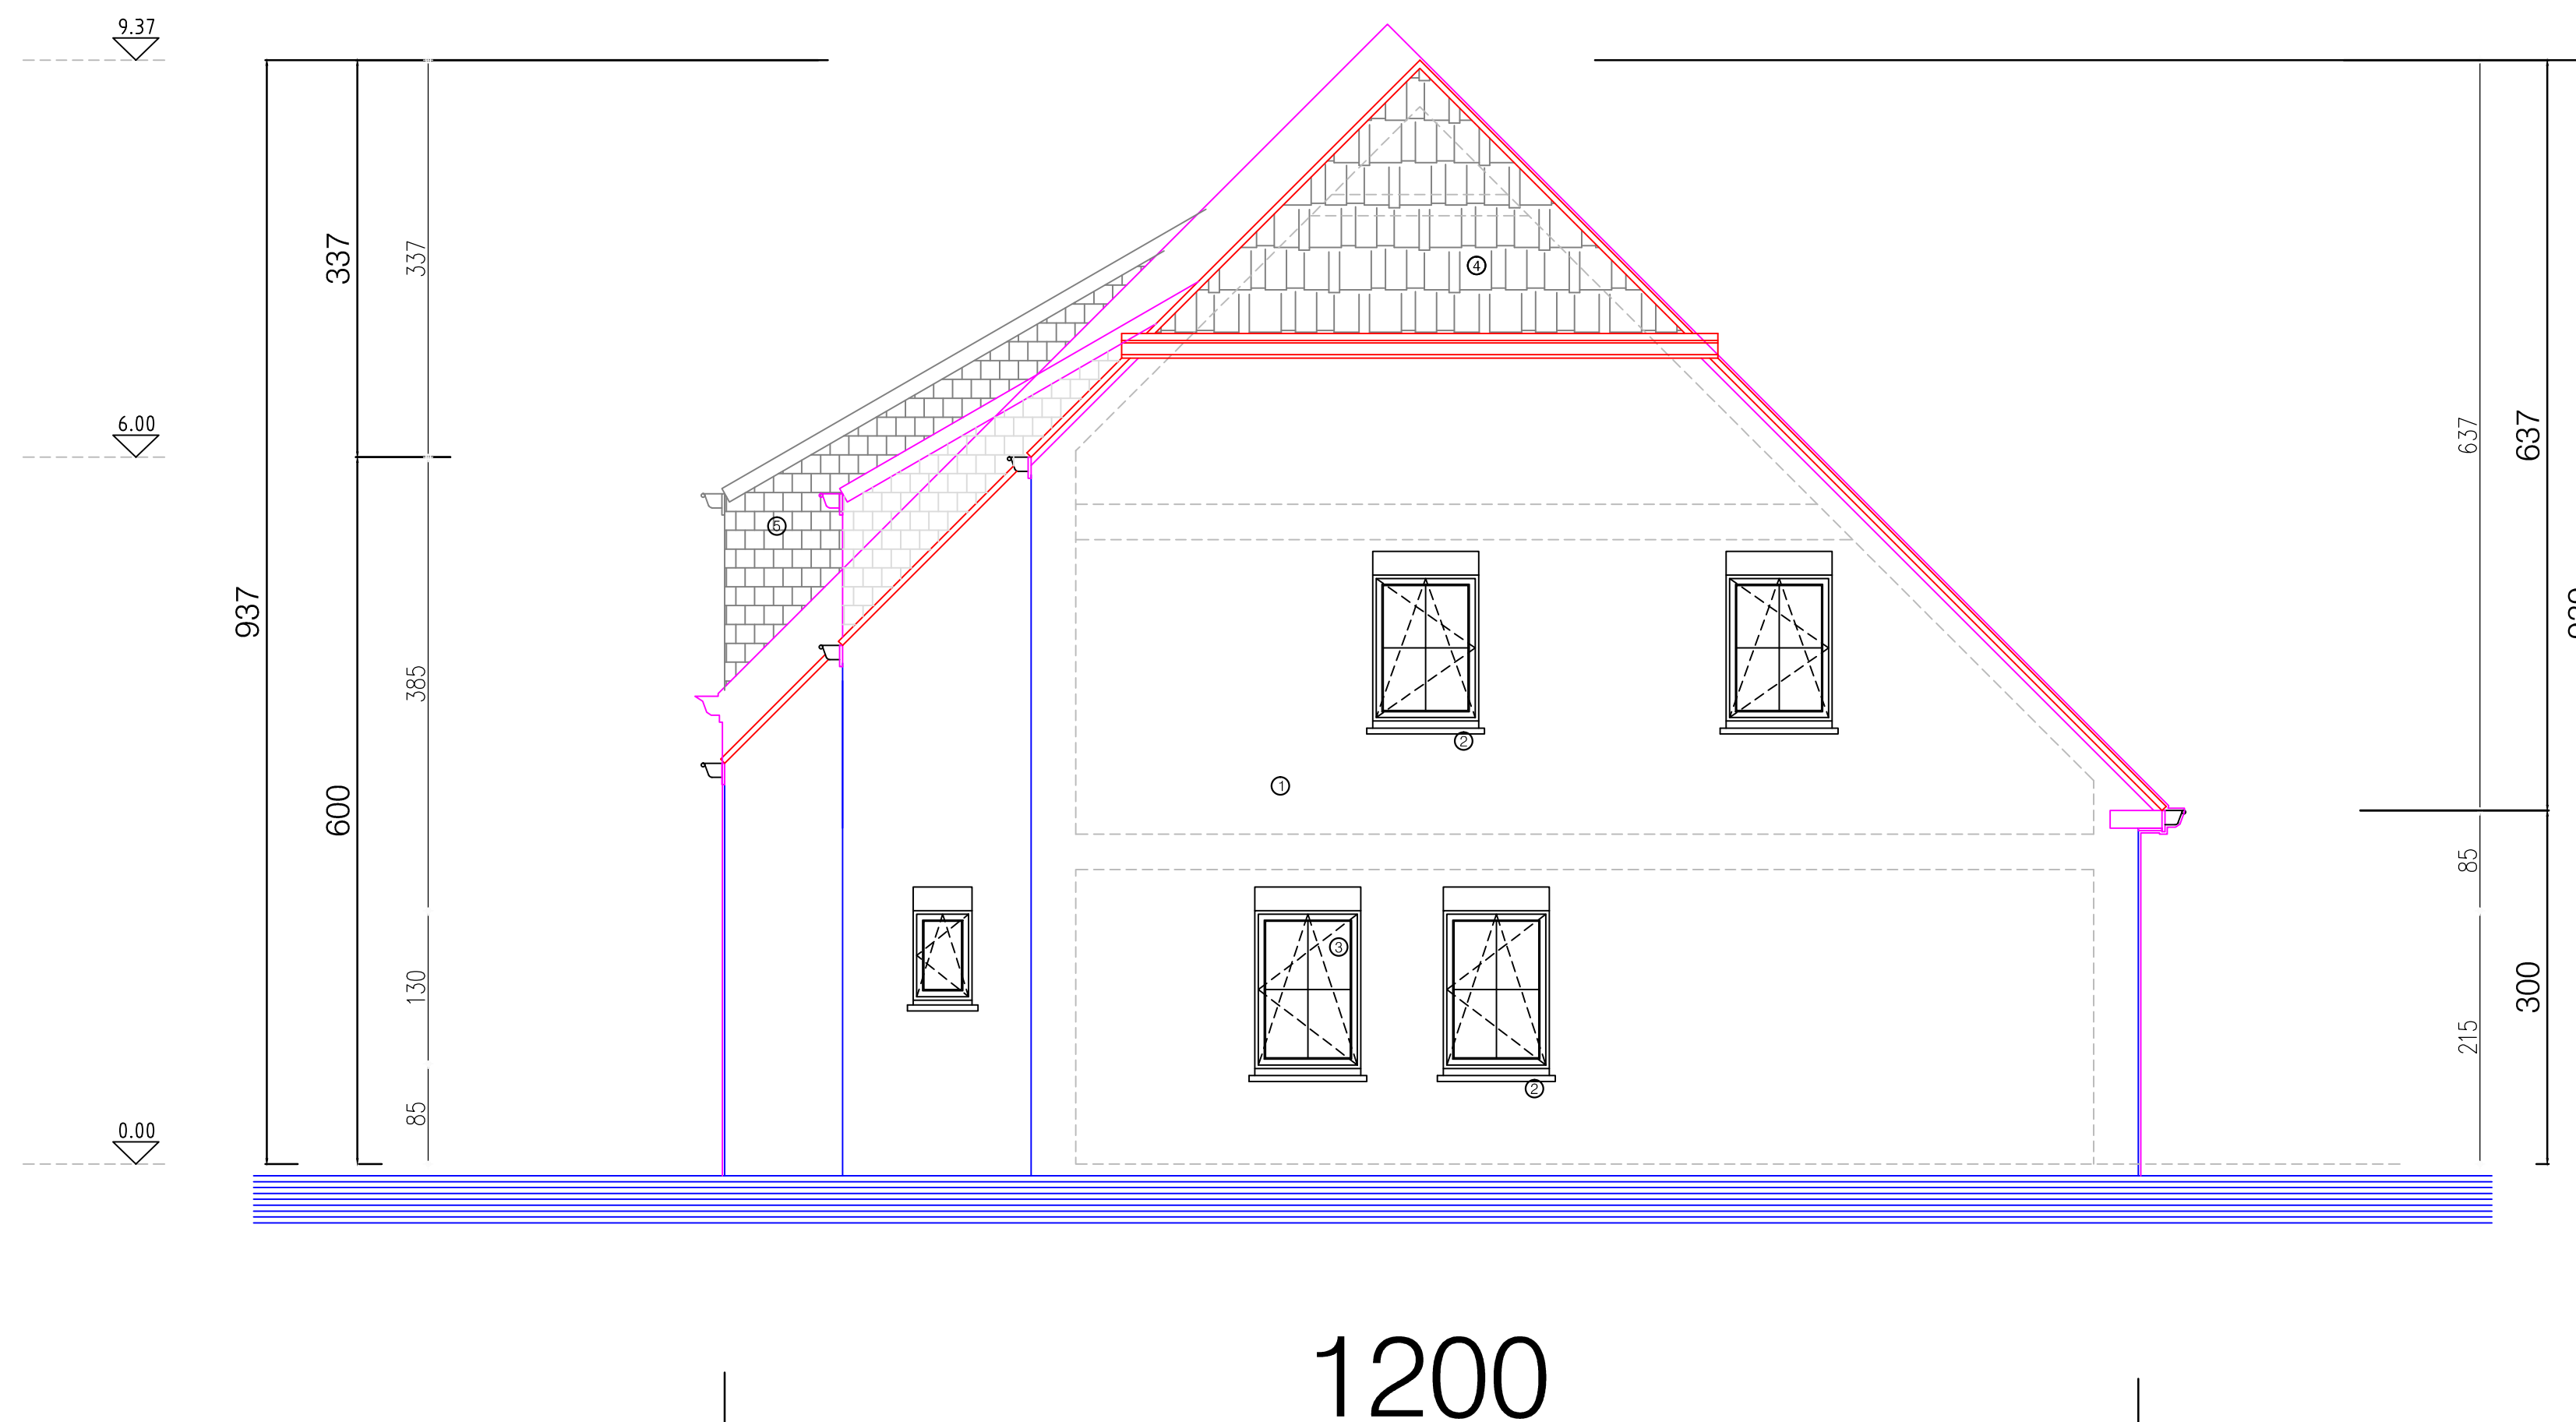

zijgevel rechts **LOT c**

BA_Laarnesteenweg-Parklaan_G_N_4_WETTEREN

0 1 2 3 4 5 M

A1 - SCHAAL 1/50

PROJECT: NIEUWBOUW 3 WONINGEN
LIGGING: Laarnesteenweg-Parklaan - 9230 WETTEREN
AANVRAGER: WONINGBOUW BLOMME BV
050 230 250 info@pieterblomme.be

ARCHITECT: KARL CATTEAU BV ARCHITECT
0496 12 19 52 karl.catteau@telenet.be