

A 1056/2


1938

overname  
lot

DOOR EENSLIJDIG AFSCHRIFT;  
DOOR DEN DIRECTEUR-GENERAAL  
DE INSPECTEUR-GENERAAL.

L. BOERERBOOM.

# Sectie C

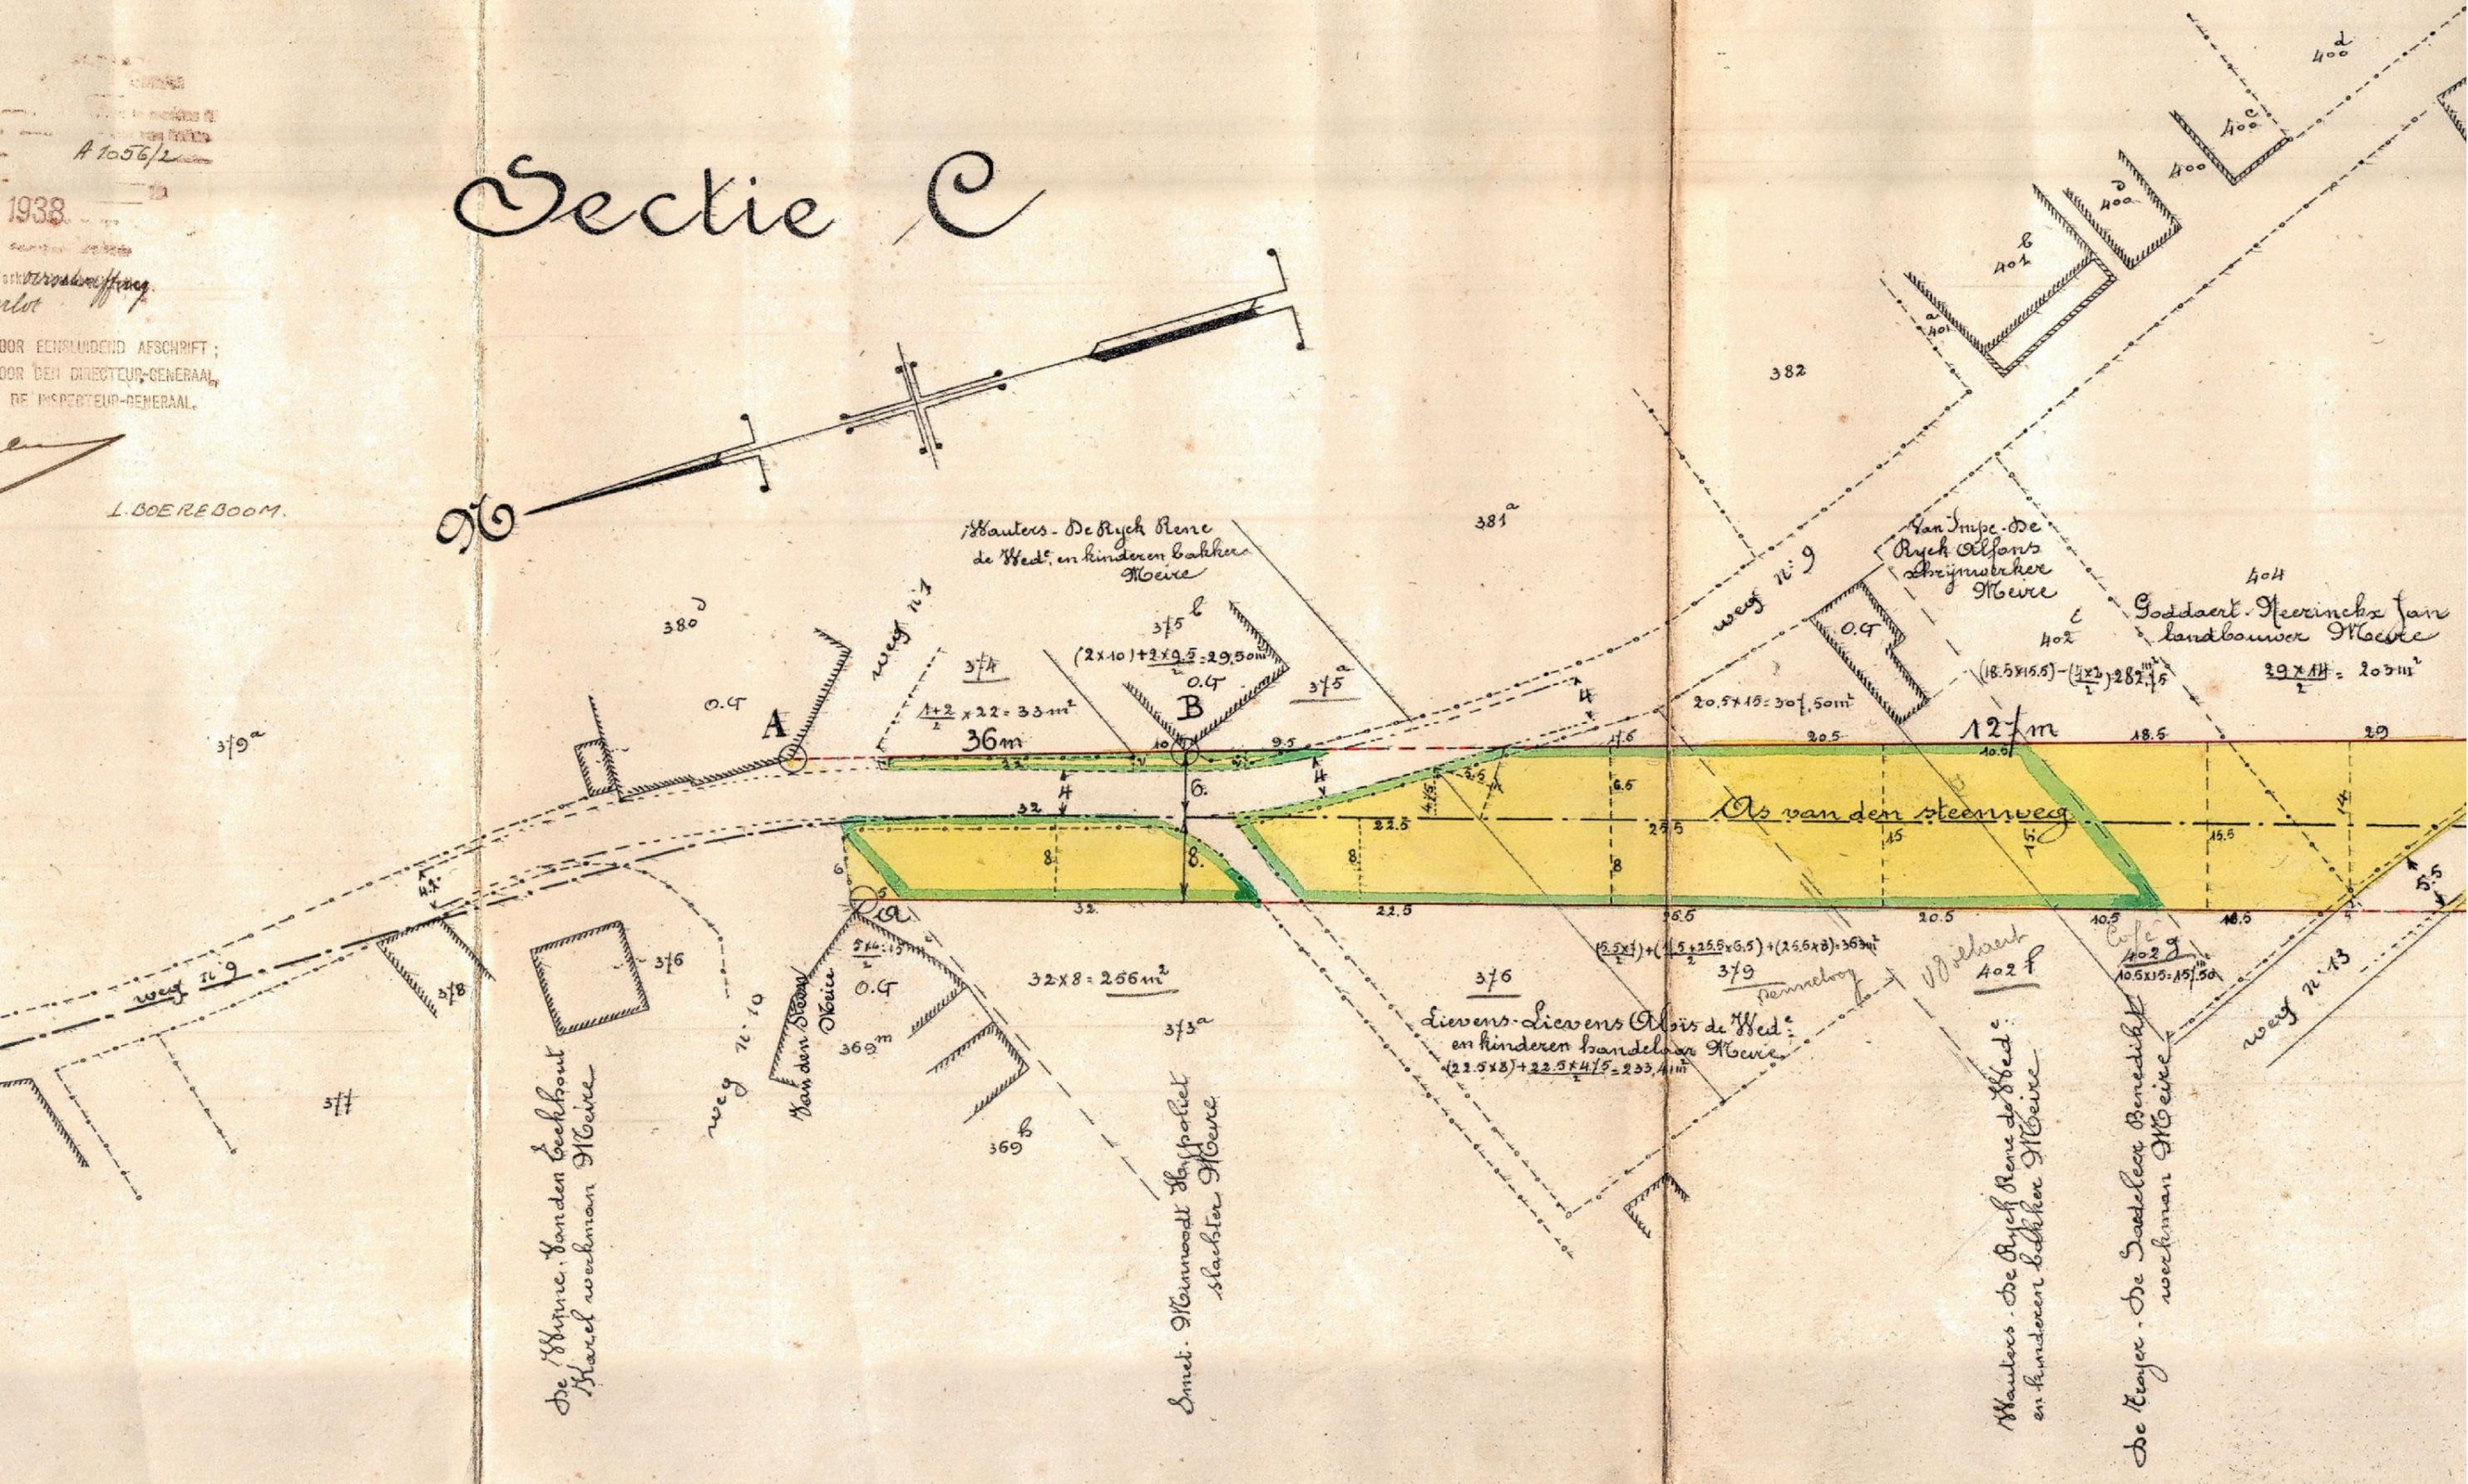

Hanters - De Ruyck Rene  
de West, en kinderen bakker  
N: 10

Van Inpe - De  
Ruyck Alfons  
Srijmskerke  
N: 10

Goudaert - Meerinckx Jan  
landbouwer N: 10  
 $29 \times 11 = 209m^2$

Lieven - Lievens Alois de West  
en kinderen handelaar N: 10  
 $(22.5 \times 8) + (22.5 \times 4.5) = 233.4m^2$

De Wynne, Van den  
Beeckhout  
Handel werkmans N: 10

Smet - Vinwoodt  
Slijppoliet  
slachter N: 10

Wielant  
Hanters - De Ruyck Rene de West  
en kinderen bakker N: 10

De Kroger - De Sautelaer  
Benedict  
werkmans N: 10

As van den steenweg

$(2 \times 10) + (2 \times 9.5) = 29.50m^2$   
36m

$20.5 \times 15 = 307.50m^2$

$(18.5 \times 15.5) - (4 \times 2) = 282.75$

$(5.5 \times 1) + ((5 + 25.5) \times 6.5) + (25.5 \times 8) = 363m^2$

$32 \times 8 = 256m^2$

$10.5 \times 15 = 157.50$