


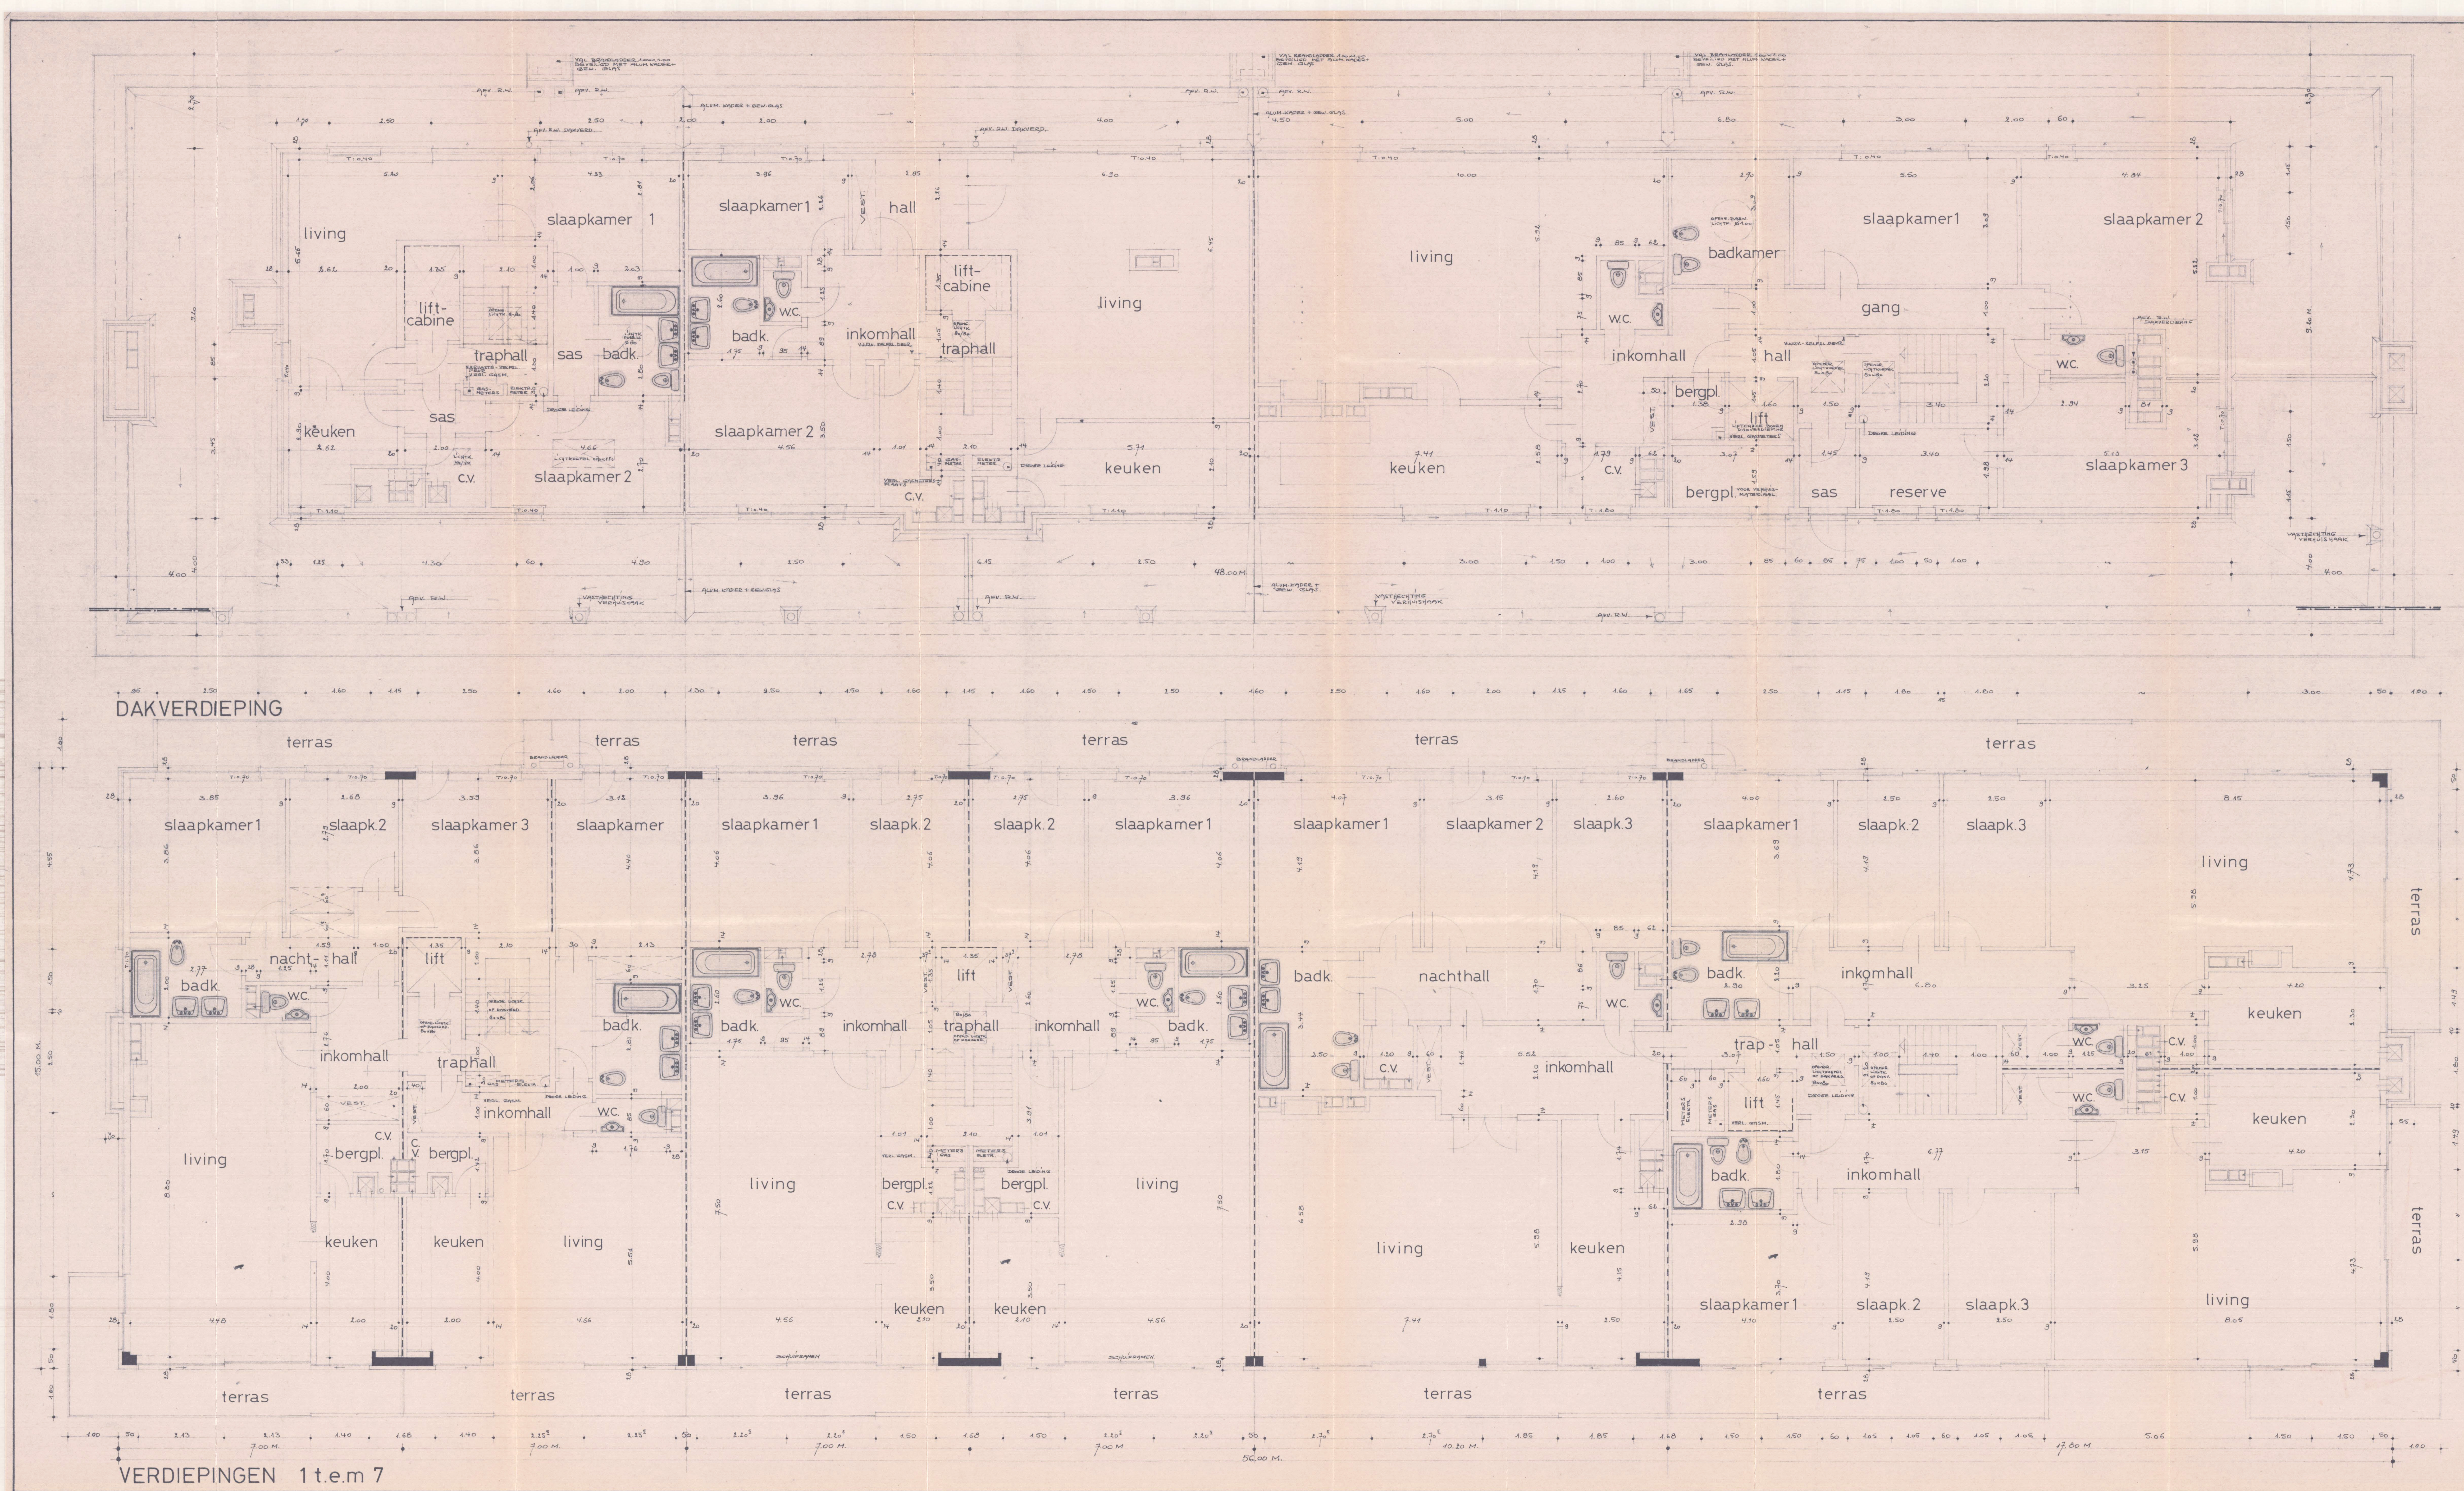

PLAN GEZIEN EN GOEDGEKEURD OM GEVOEGD TE WORDEN
BIJ DE VERGUNNING TOT GEBOUW VERLEEND IN KOLLEGE
ZITTING VAN
2 APR. 1974
BLIJVEN HET KOLLEGE VAN BOUWMEESTER EN SCHOETEN
Van Der Burgh
De Schepers
De Schepers van Oudekerk



opdracht	BOUWEN VAN 52 APPARTEMENTEN 2 BURELEN 20 autostandpl. in het gebouw 25 bestaande aangek garage's 12 garage's TOTAAL 57 autopl.	
opdrachtgever	BOUWWERKEN A VERBERCK NV LAMBRECHTSHOEKENLAAN 101 MERKSEM	
ligging	GEMEENTE MERKSEM HOEK viktor govaertsln.-rietschoorvel- den. WJK A nrs. 225 ^a /deel 232/deel 233/deel	
eigenaar	aannemer	architekt
plan	1 ZIE EVENEENS plan, 2 voorgevel 3 doorsn. en zijgevels 4 gelijkvl. fund. notering 5 achtergevel. doorsn. inpl. garage's. situatie	
schalen: 1/50	gewijzigd: 18-3-74	
getekend: a.h.	data 22-2-74	plan nr. 64/1974 1