

PROVINCE DE LUXEMBOURG

Commune de MARCHE-EN-FAMENNE

7ème Division dite de WAHA

Section E dite de VERDENNE

Parcelles n° 128 E, 131 D pie, 135 L, 136 K pie & 136 L

PLAN DE MESURAGE

Propriété de:



14, rue NOËL 1944

6900 - VERDENNE (Marche-en-Famenne)

- PLAN DE SITUATION -

Objet de la demande

Echelle: 1/25.000

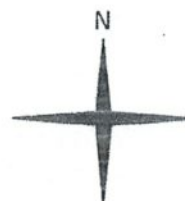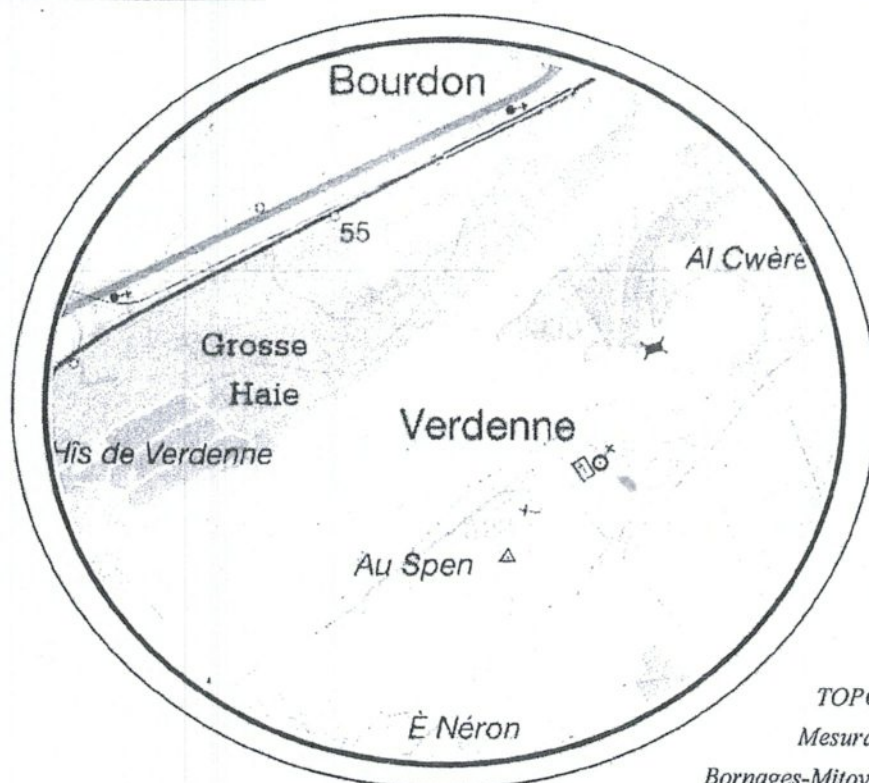

Société spécialisée

TOPOGRAPHIE

IMMOBILIER

Mesurages

Expertises

Bornages-Mitoyennetés

Ventes - Achats

Permis d'Urbanisation

Locations-Gérances

Date: 19/10/2012

Echelles des plans: 1/ 25.000
1/ 200

14, rue Dupont

6900 Marche-en-Famenne

GSM: 0495/54.31.49 - Email: info@amimmo.be

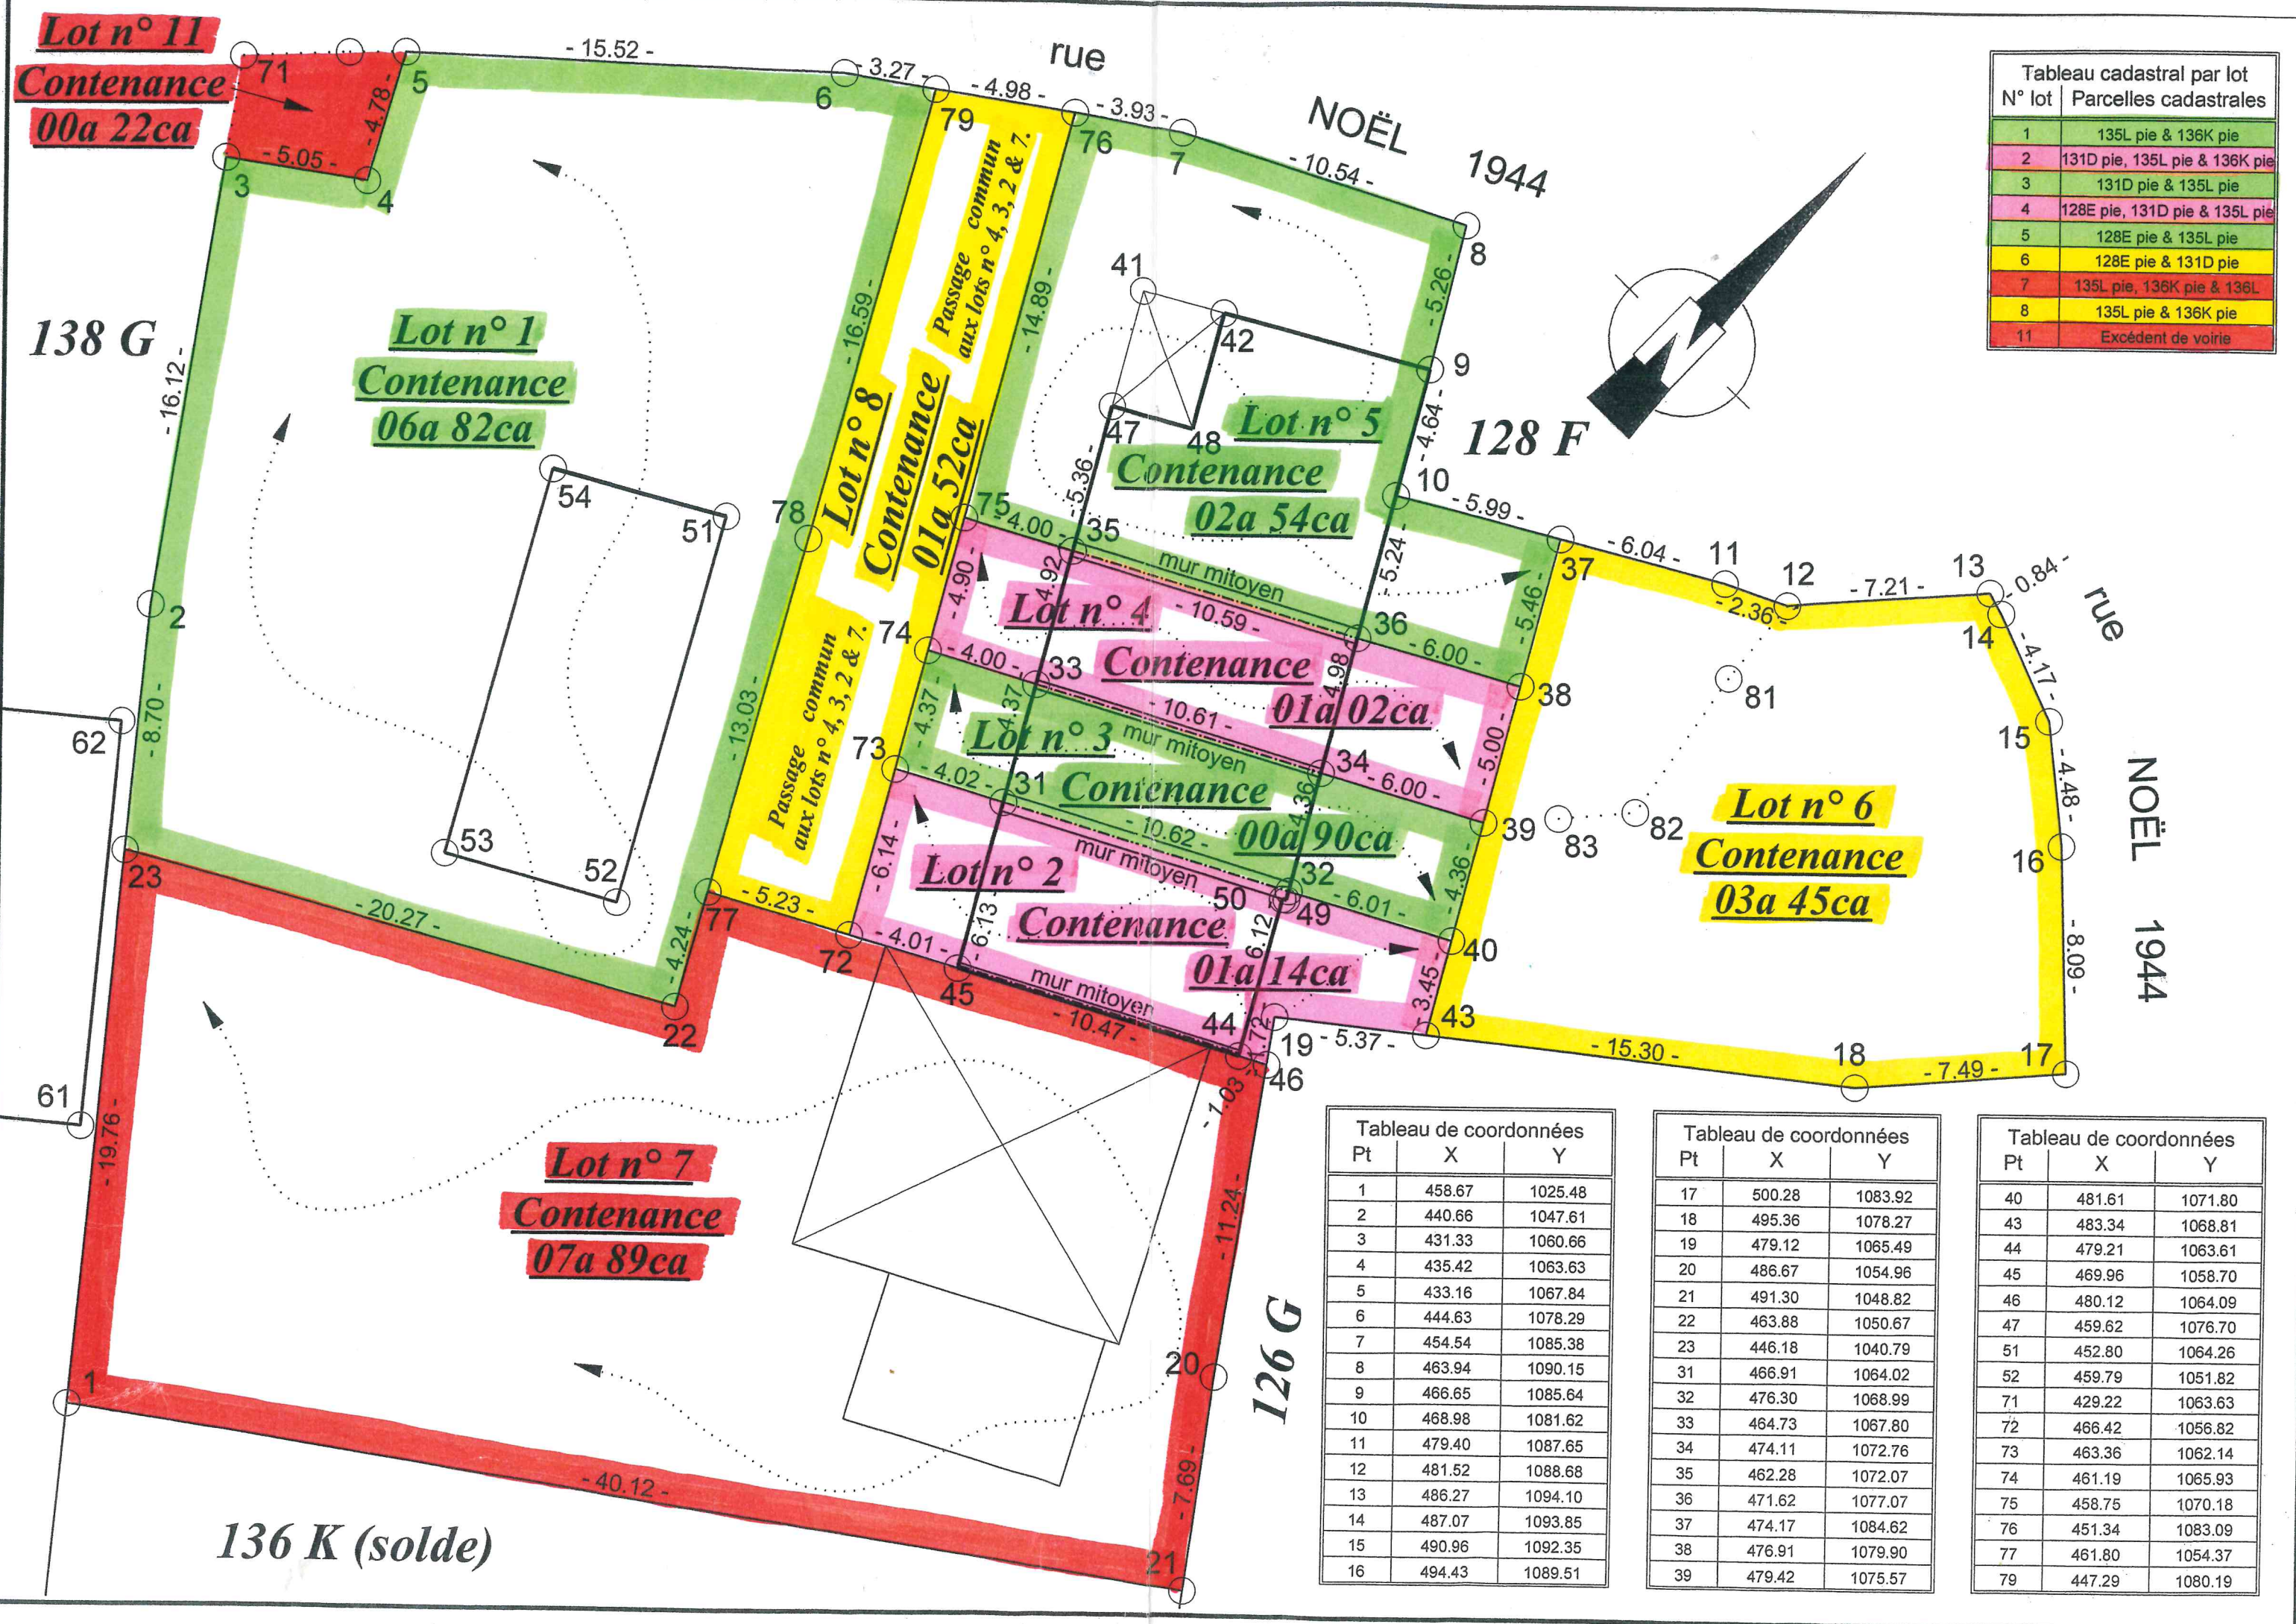


Tableau cadastral par lot	
N° lot	Parcelles cadastrales
1	135L pie & 136K pie
2	131D pie, 135L pie & 136K pie
3	131D pie & 135L pie
4	128E pie, 131D pie & 135L pie
5	128E pie & 135L pie
6	128E pie & 131D pie
7	135L pie, 136K pie & 136L
8	135L pie & 136K pie
11	Excédent de voirie

Tableau de coordonnées		
Pt	X	Y
1	458.67	1025.48
2	440.66	1047.61
3	431.33	1060.66
4	435.42	1063.63
5	433.16	1067.84
6	444.63	1078.29
7	454.54	1085.38
8	463.94	1090.15
9	466.65	1085.64
10	468.98	1081.62
11	479.40	1087.65
12	481.52	1088.68
13	486.27	1094.10
14	487.07	1093.85
15	490.96	1092.35
16	494.43	1089.51

Tableau de coordonnées		
Pt	X	Y
17	500.28	1083.92
18	495.36	1078.27
19	479.12	1065.49
20	486.67	1054.96
21	491.30	1048.82
22	463.88	1050.67
23	446.18	1040.79
31	466.91	1064.02
32	476.30	1068.99
33	464.73	1067.80
34	474.11	1072.76
35	462.28	1072.07
36	471.62	1077.07
37	474.17	1084.62
38	476.91	1079.90
39	479.42	1075.57

Tableau de coordonnées		
Pt	X	Y
40	481.61	1071.80
43	483.34	1068.81
44	479.21	1063.61
45	469.96	1058.70
46	480.12	1064.09
47	459.62	1076.70
51	452.80	1064.26
52	459.79	1051.82
71	429.22	1063.63
72	466.42	1056.82
73	463.36	1062.14
74	461.19	1065.93
75	458.75	1070.18
76	451.34	1083.09
77	461.80	1054.37
79	447.29	1080.19