


INKOM
handelsruimte 1

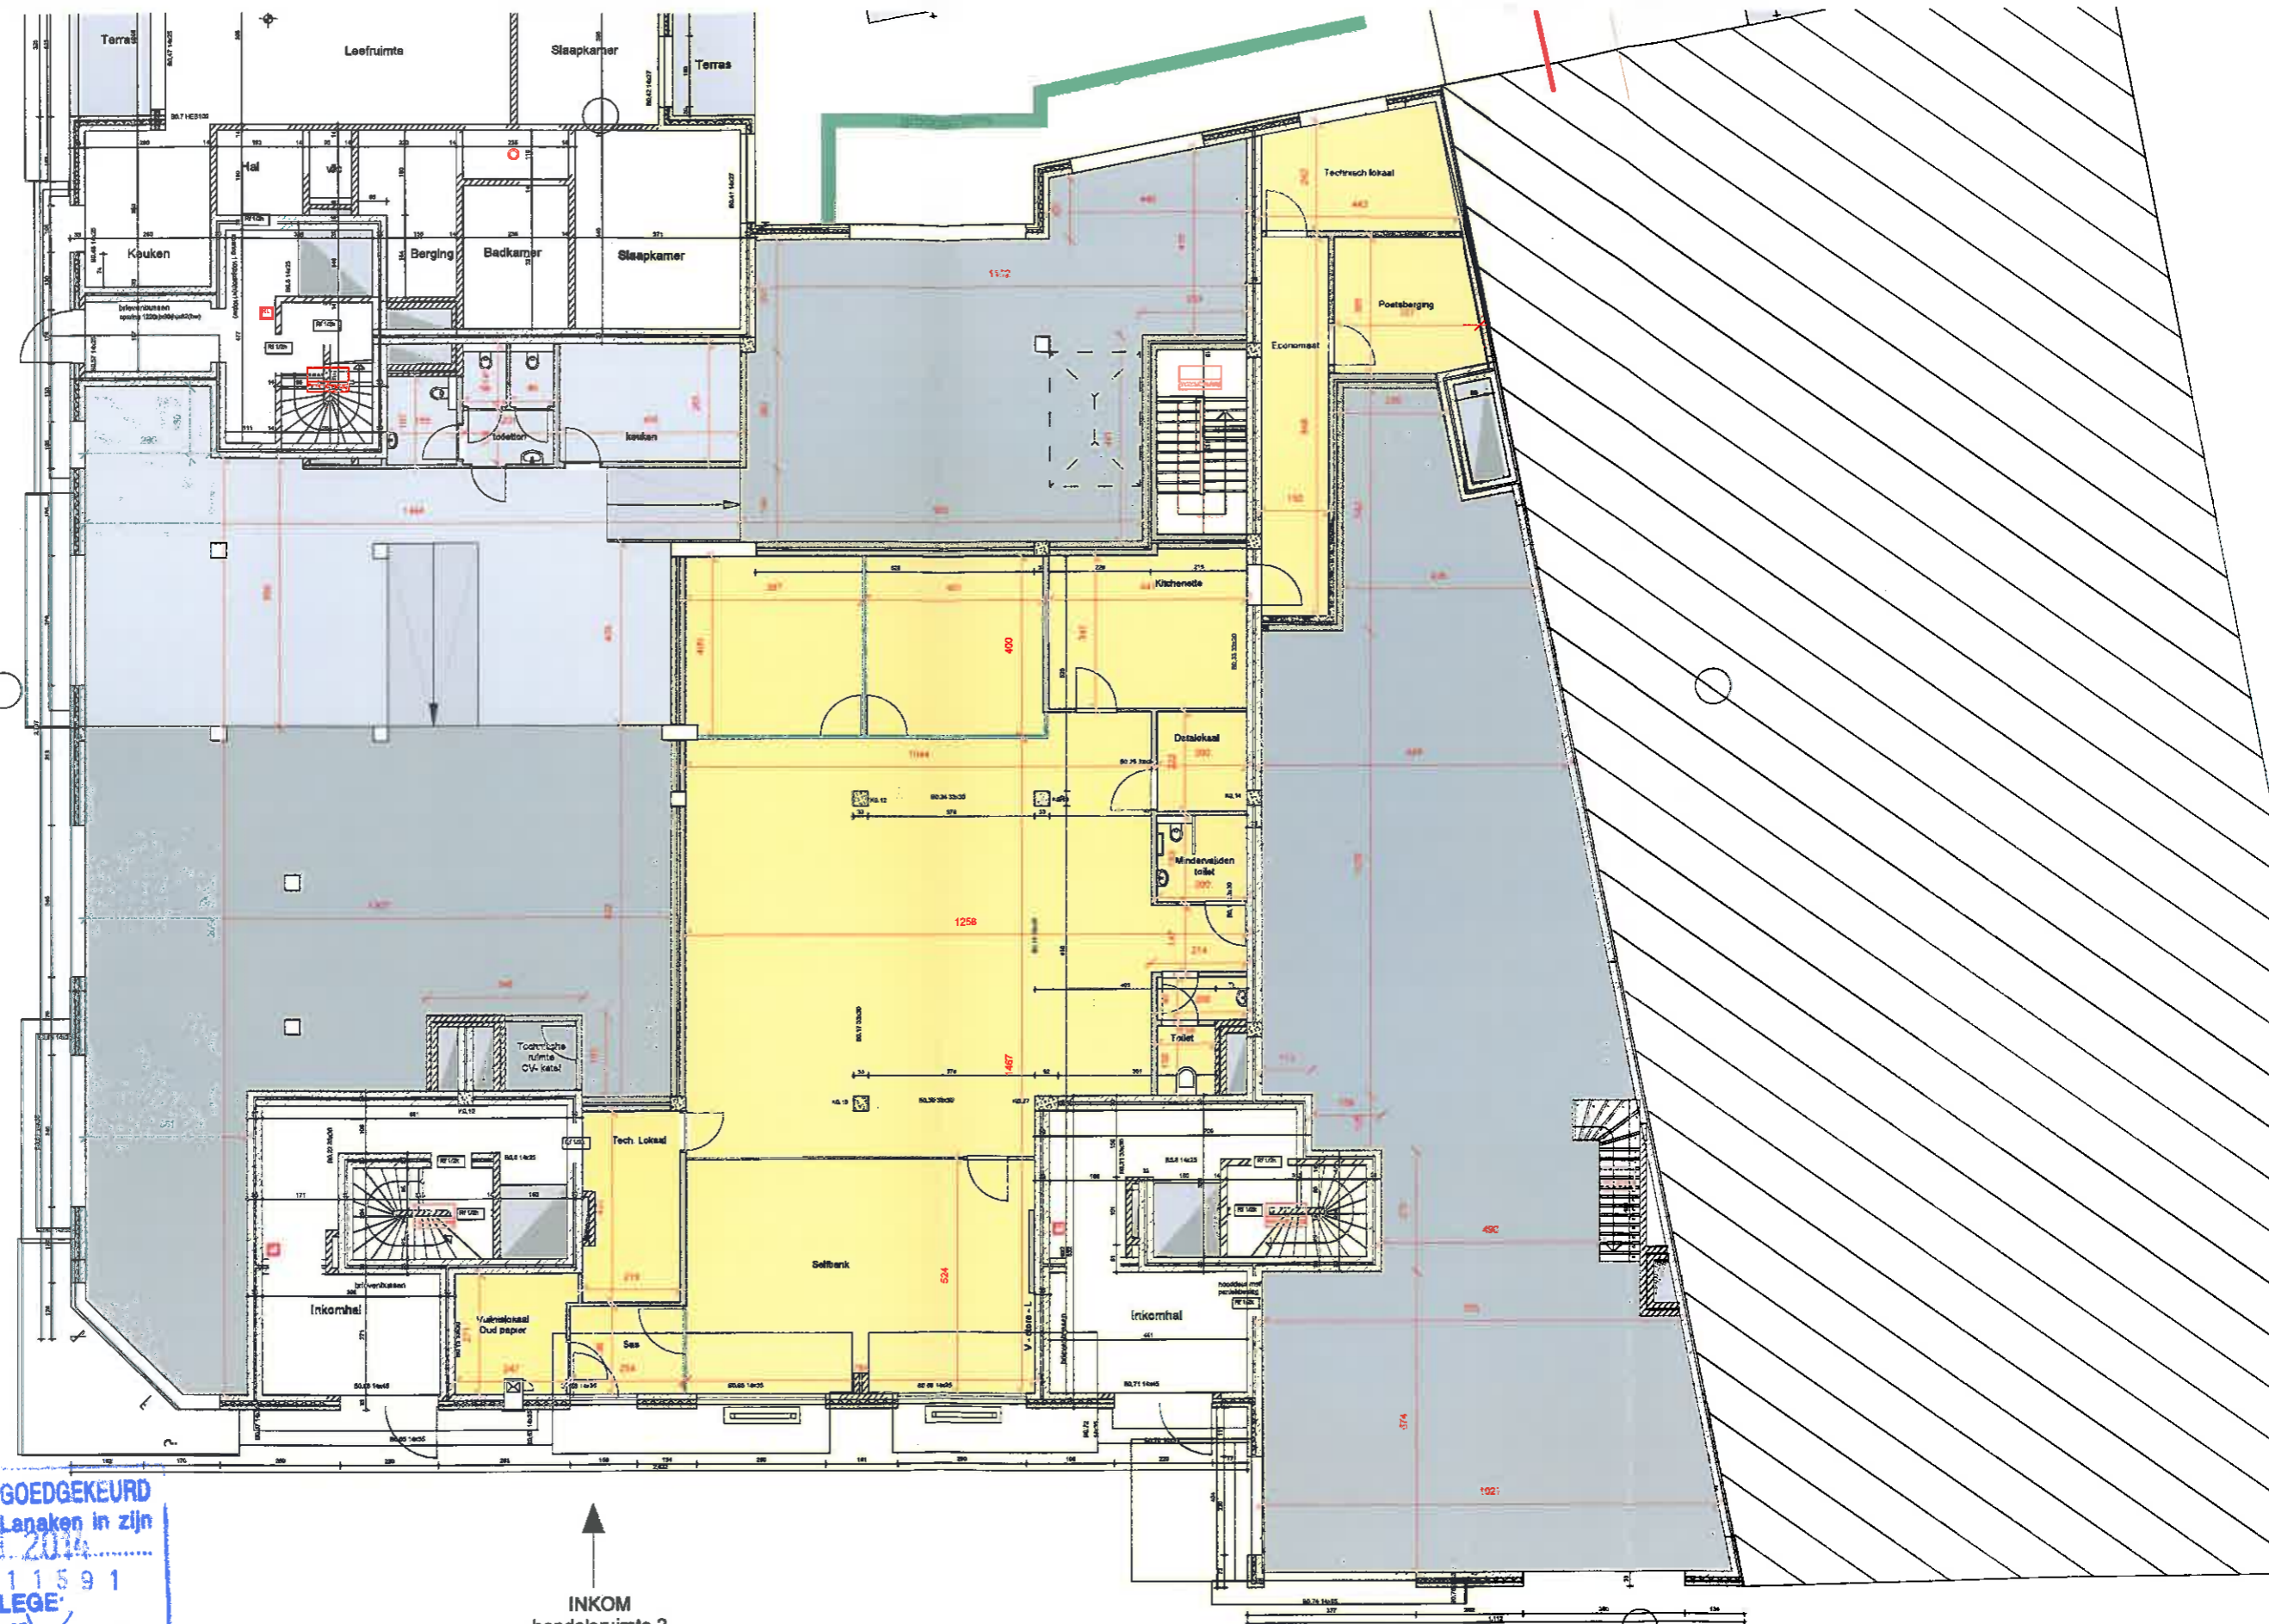

INKOM
handelsruimte 2

INKOM
handelsruimte 3

GEZIEN EN VOORWAARDELIJK GOEDGEKEURD
door het schepencollege van Lanaken in zijn
vergadering van 19 juni 2014
nr 2.0.14.7 47-11591
NAMENS HET COLLEGE
Bij bevel De secretaris De schepen
cfr. Art. 183 gemeentedecreet

