AANVRAAG van een VERKAVELINGSWIJZIGING

Ligging : TERNAT 1e Afdeling
Sektie E nr 617d deel
KEIZERSTRAAT 46

ALLE MATEN EN OPPERVLAKTEN ZIJN TEN INFORMATIEVE TITEL WEERGEGEVEN

NIEUWE TOESTAND

GRENSWIJZIGING TUSSEN LOT 1 EN LOT 5

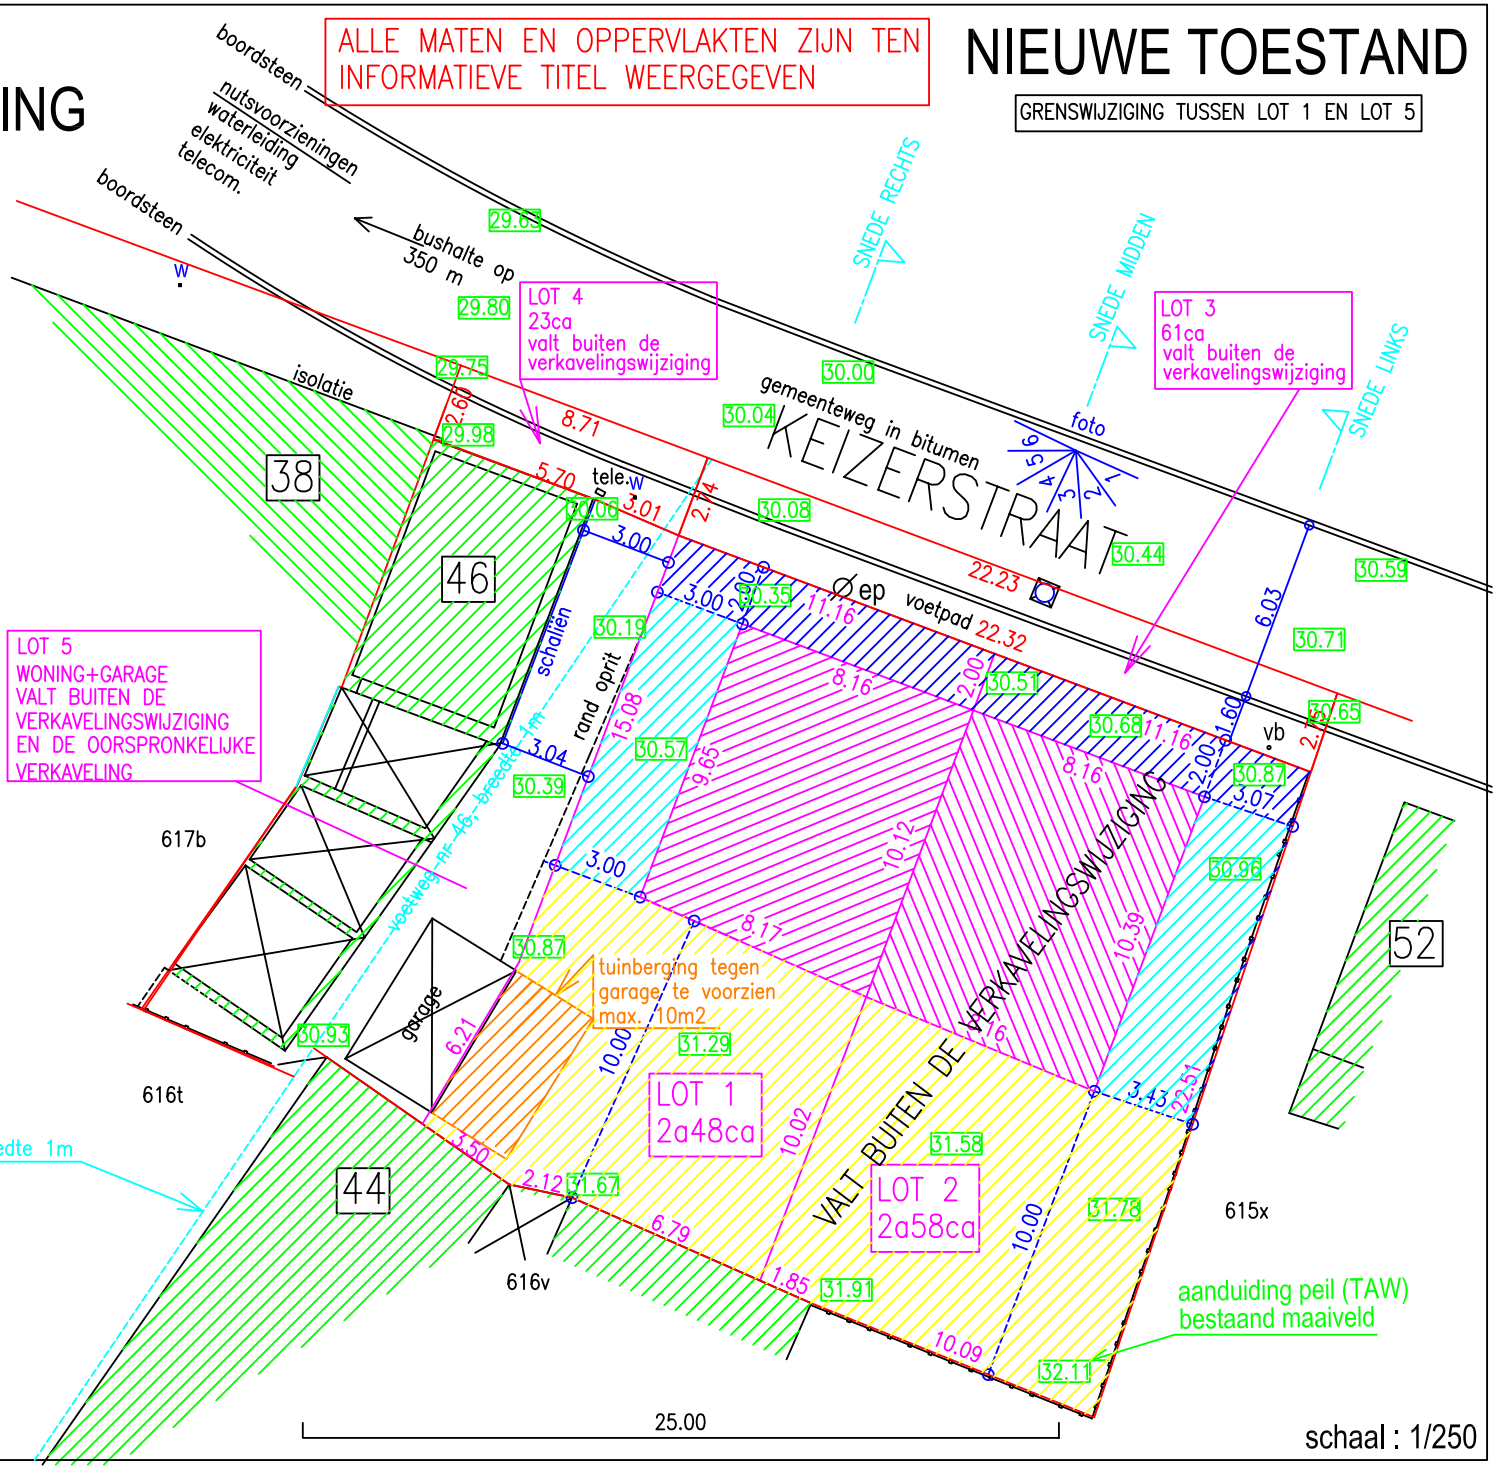

- waterleiding
- gasleiding
- bezoekschouw riolering
- afsluiting (lichte materialen)
- afsluiting (betonpalen)
- rooster goot
- verkeersbord
- boordsteen
- boom
- bestaande paalsteen
- deksel
- electriciteitspaal

- voortuinstrook
- zijtuinstrook
- achtertuinstrook
- maximale bouwzone
- zone tuinberging max. 10m2 te bouwen tegen de bestaande garage

afvloei hemelwater + afvalwater : gemeentelijke en provinciale verordeningen dienen aangehouden te worden.

wijziging maaiveld tot 10m achter de ontworpen bouwzone is toegestaan

geen erfdienstbaarheden

schaal : 1/250

Elektronisch ondertekend op 2/06/2025 door Sieglinde De Mulder, Algemeen Directeur
Elektronisch ondertekend op 2/06/2025 door Irma Waelkens, Burgemeester