


Lombart D

rue H. Crahay 18 Othée 4340

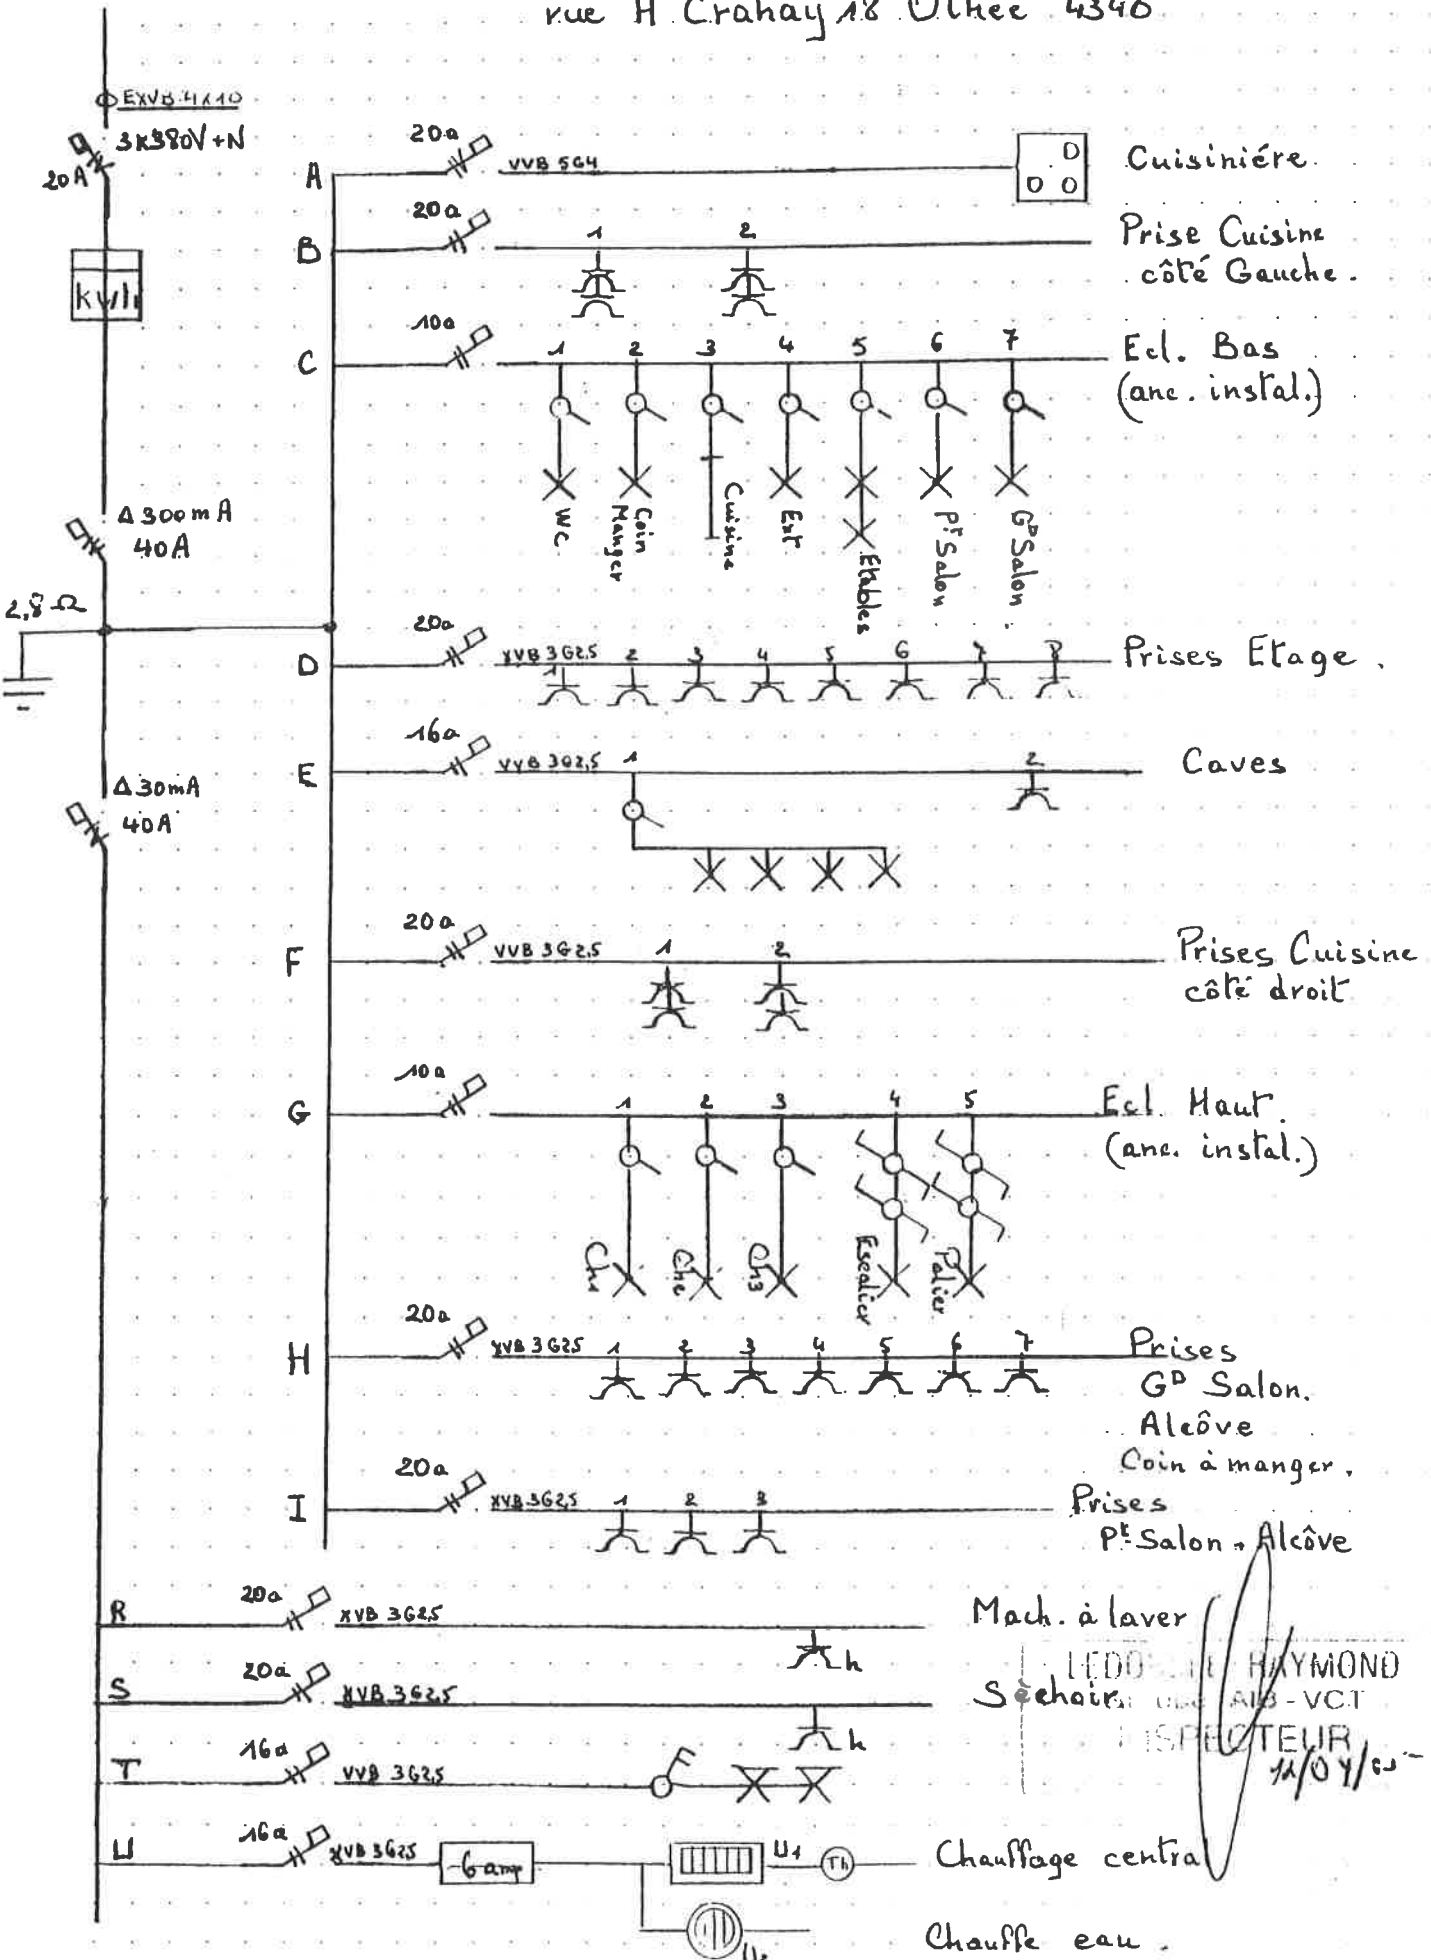

LEDD... HAYMOND
Séchoir... AIB-VCT
INSPECTEUR
11/04/05

①

S.C. ELECTRO FOX

Rue J. Valleye, 6

4340 VILLERS-L'ÉVÊQUE (AWANS)

Tél. 04/257 43 91 - Fax 04/257 53 91


T.V.A. BE 430.597.747

Lombart D

rue H. Crahay Othée

Etables

C5

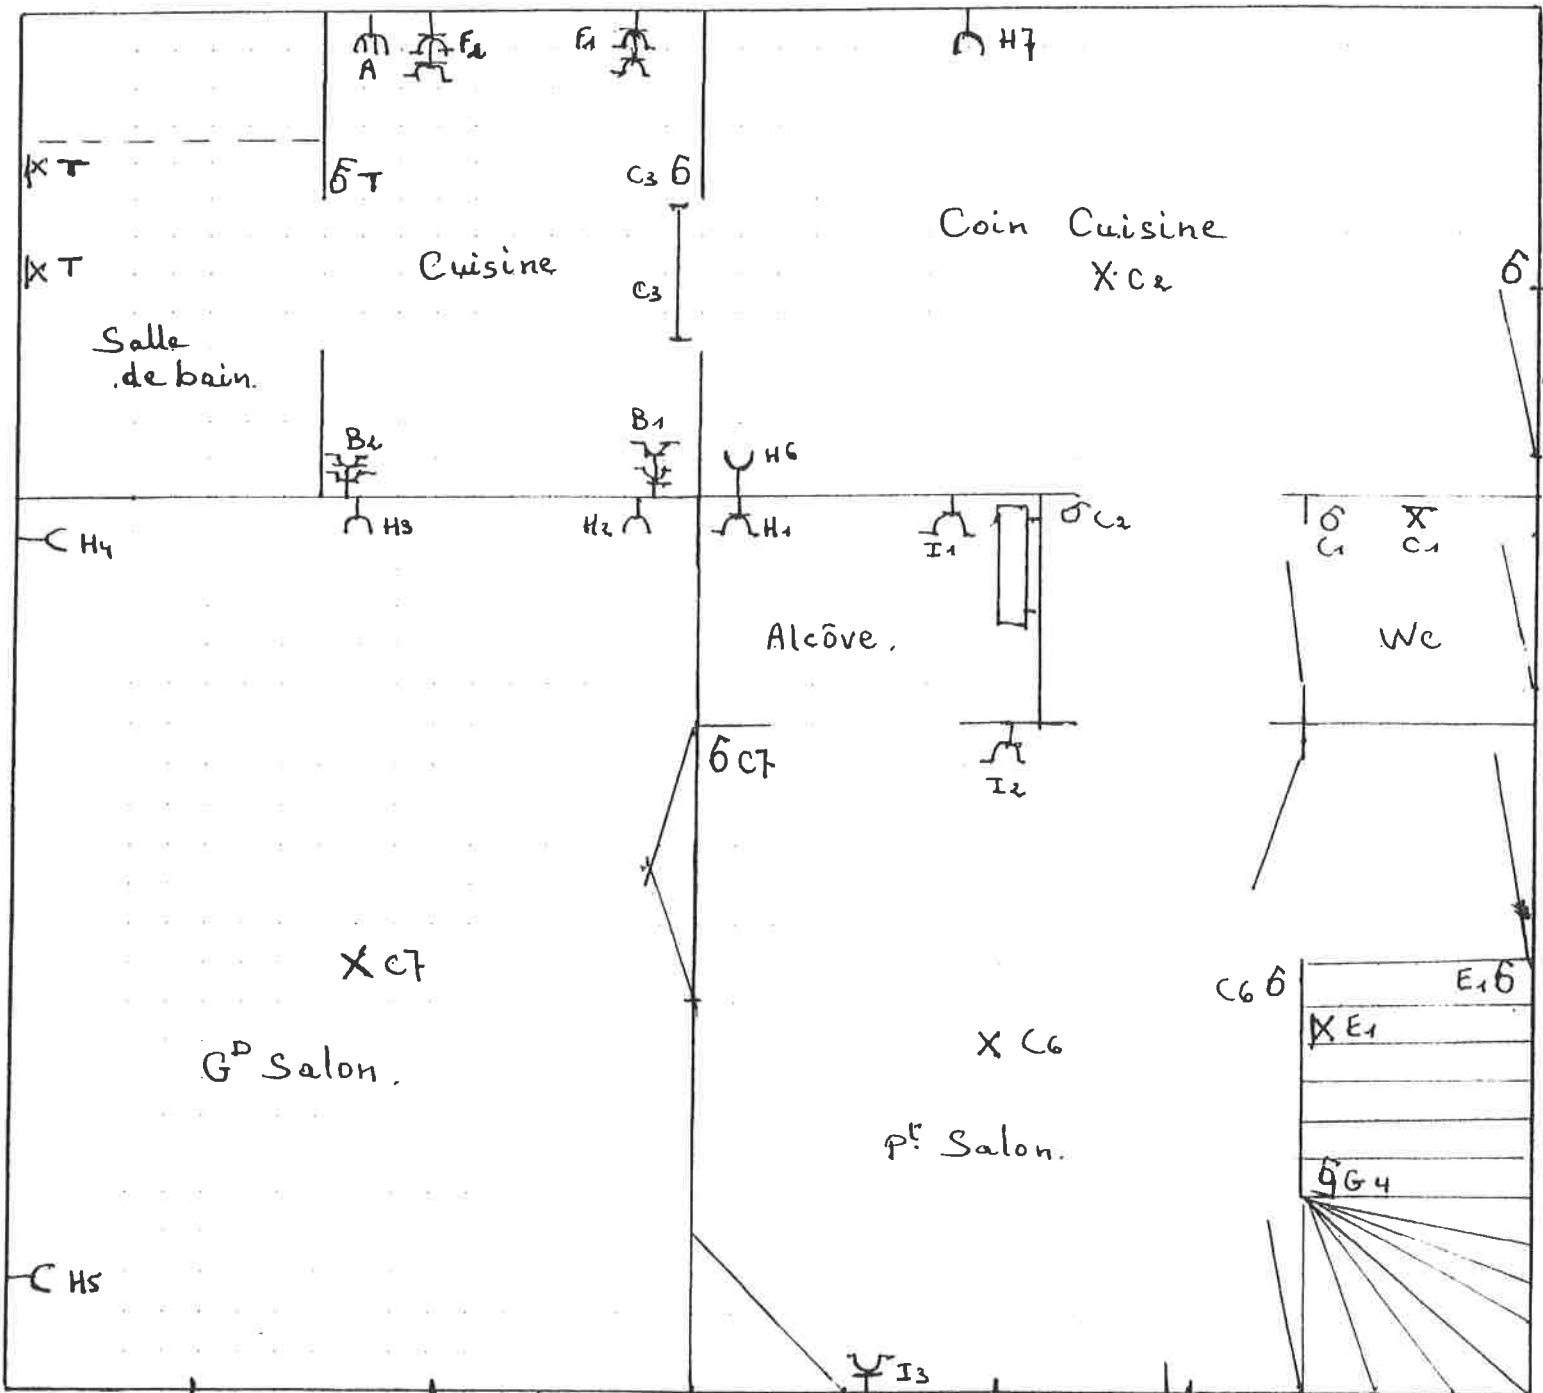

Rez de chaussé


S.C. ELECTRO FOX
 Rue J. Valleye, 6
 4340 VILLERS-L'ÉVÊQUE (AWANS)
 Tél. 04/257 43 91 - Fax 04/257 53 91
 T.V.A. BE 430.597.747
 11/01/05

12-11-05

②

S.C. ELECTRO FOX

Rue J. Valleye, 6
4340 VILLERS-L'EVEQUE (AWANS)
Tél. 04/257 43 91 - Fax 04/257 53 91
T.V.A. BE 430.597.747

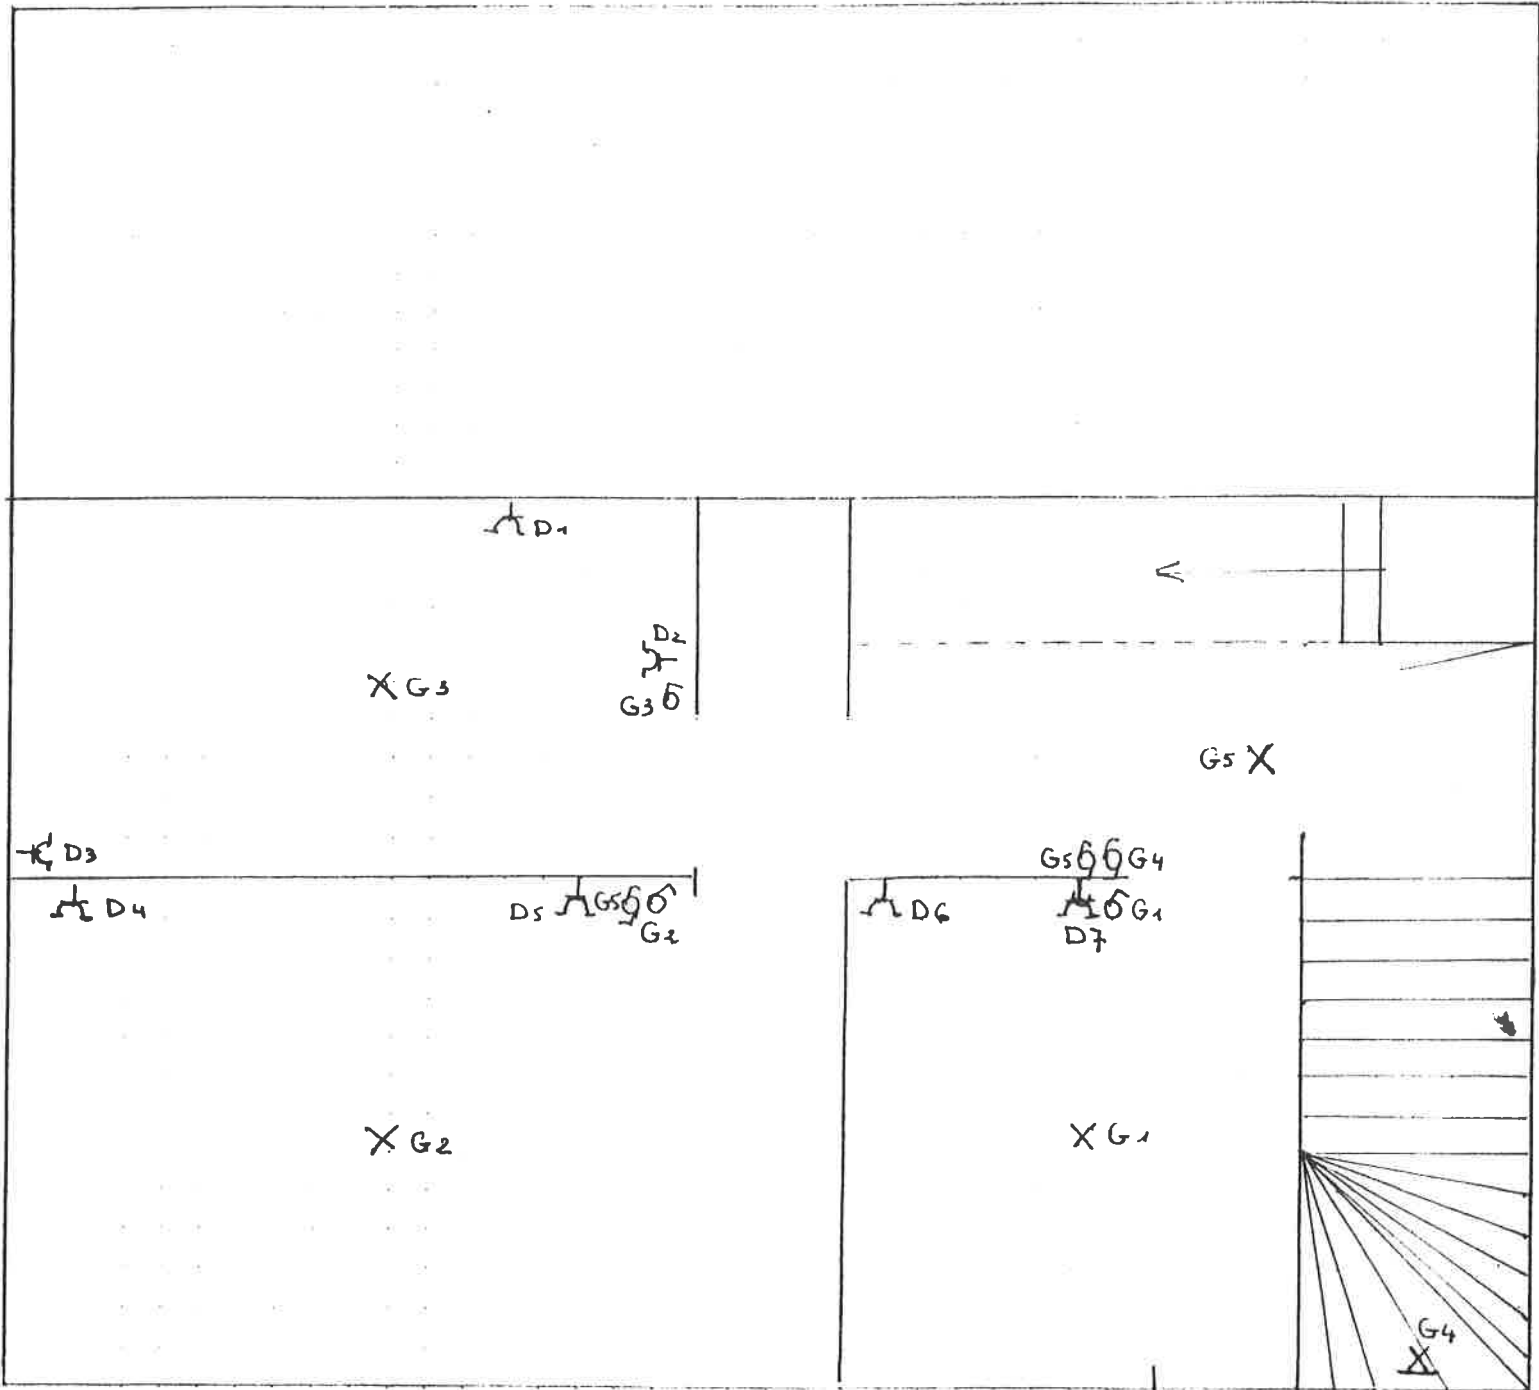


Etage

EDOUARD (MONT)
Groupement VCT
INSPECTION
11/04/05

12 11 05

Soil Survey of the
Department of Agriculture
Bureau of Plant Industry
Washington, D.C.

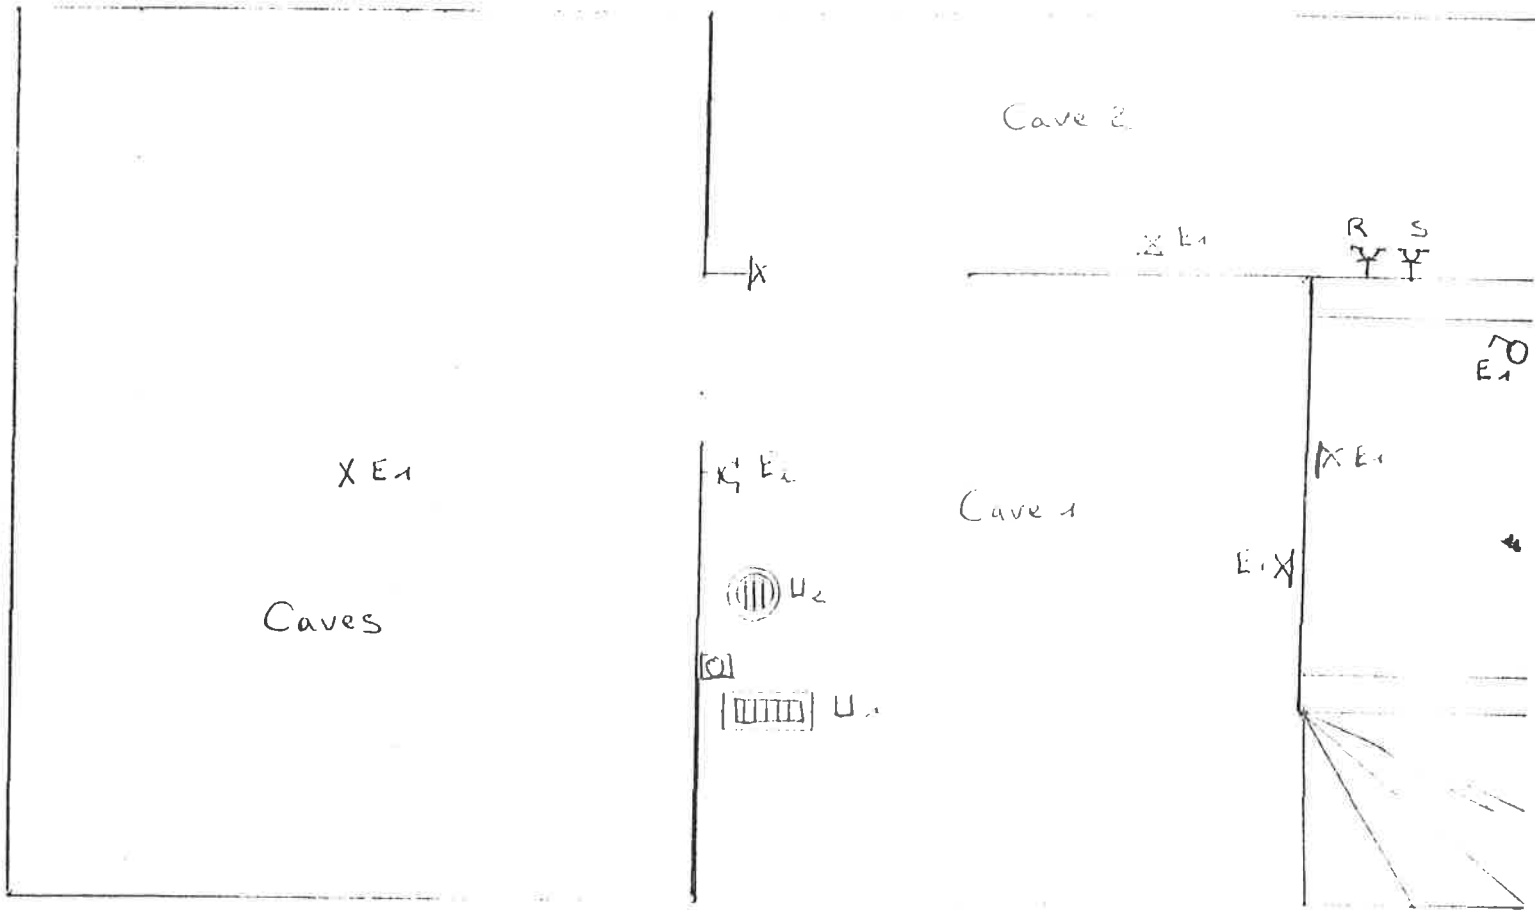

[Signature]
12/04/05