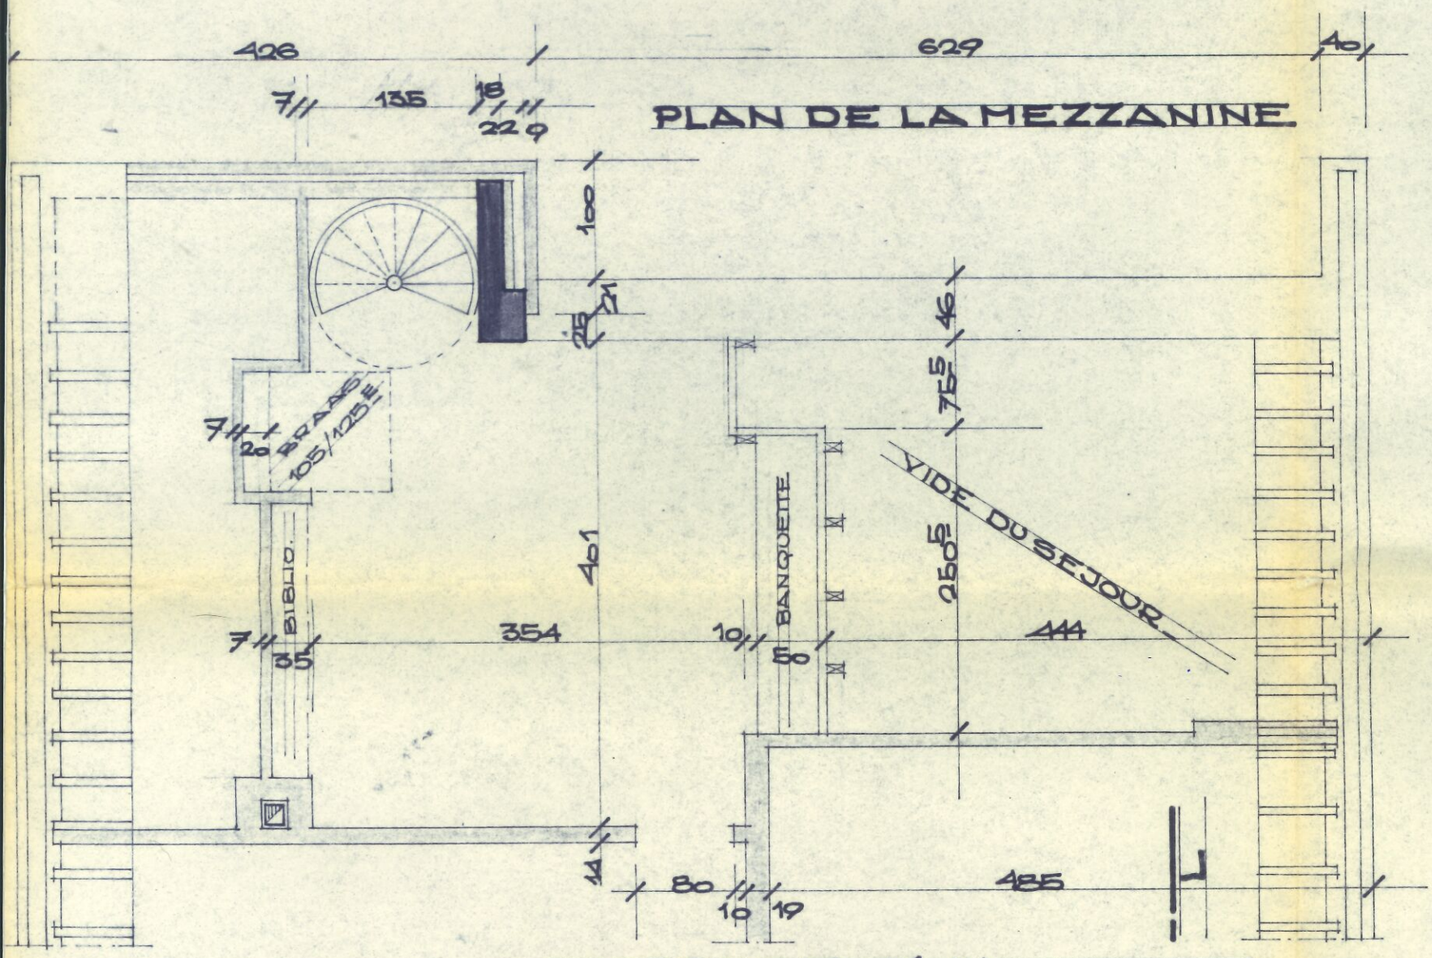
PLAN DE LA MEZZANINE
426
629
40
7
135
18
22
9
100
21
25
46
75
5
7
20
BRANS
105/125 E
BIBLIO.
401
VIDE DU SEJOUR
250
5
BANQUETTE
7
35
354
10
50
444
14
80
10
19
485

COUPE K.K.

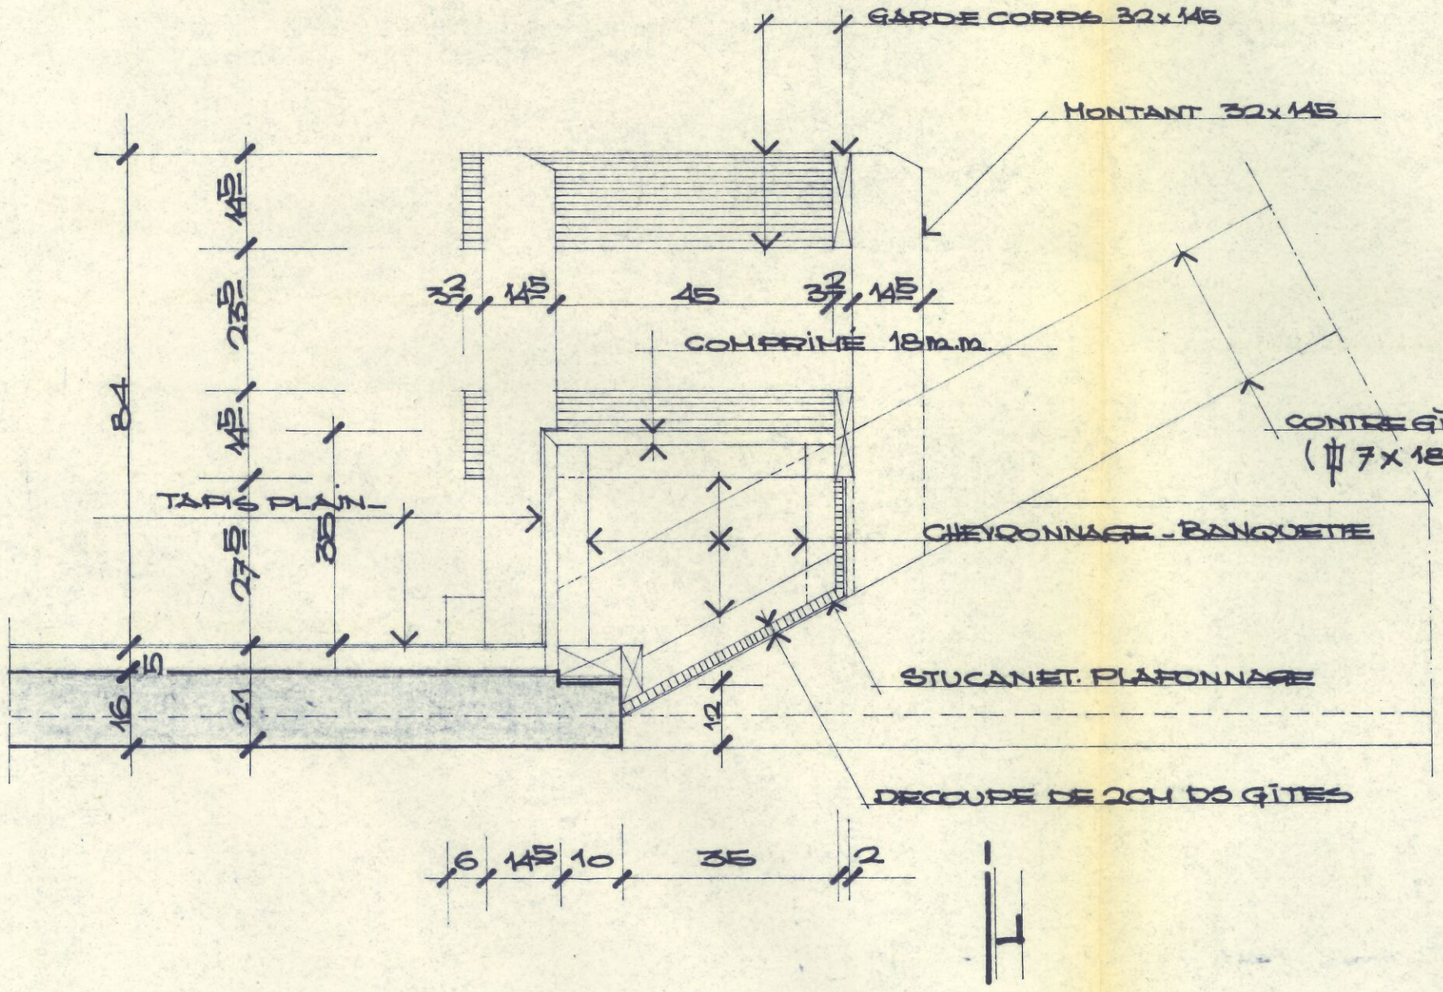
GARDE CORPS 32x145
MONTANT 32x145
14,5
23,5
14,5
84
27,5
35
5
16
21
12
3,2
14,5
45
3,2
14,5
COMPRIME 18 m.m.
CONTRE GITE
(7 x 18 RABOTTEE)
TAPIS PLAIN
CHEVRONNAGE - BANQUETTE
STUCANET. PLAFONNAGE
DECOUPE DE 2CM DS GITES
6
14,5
10
35
2