



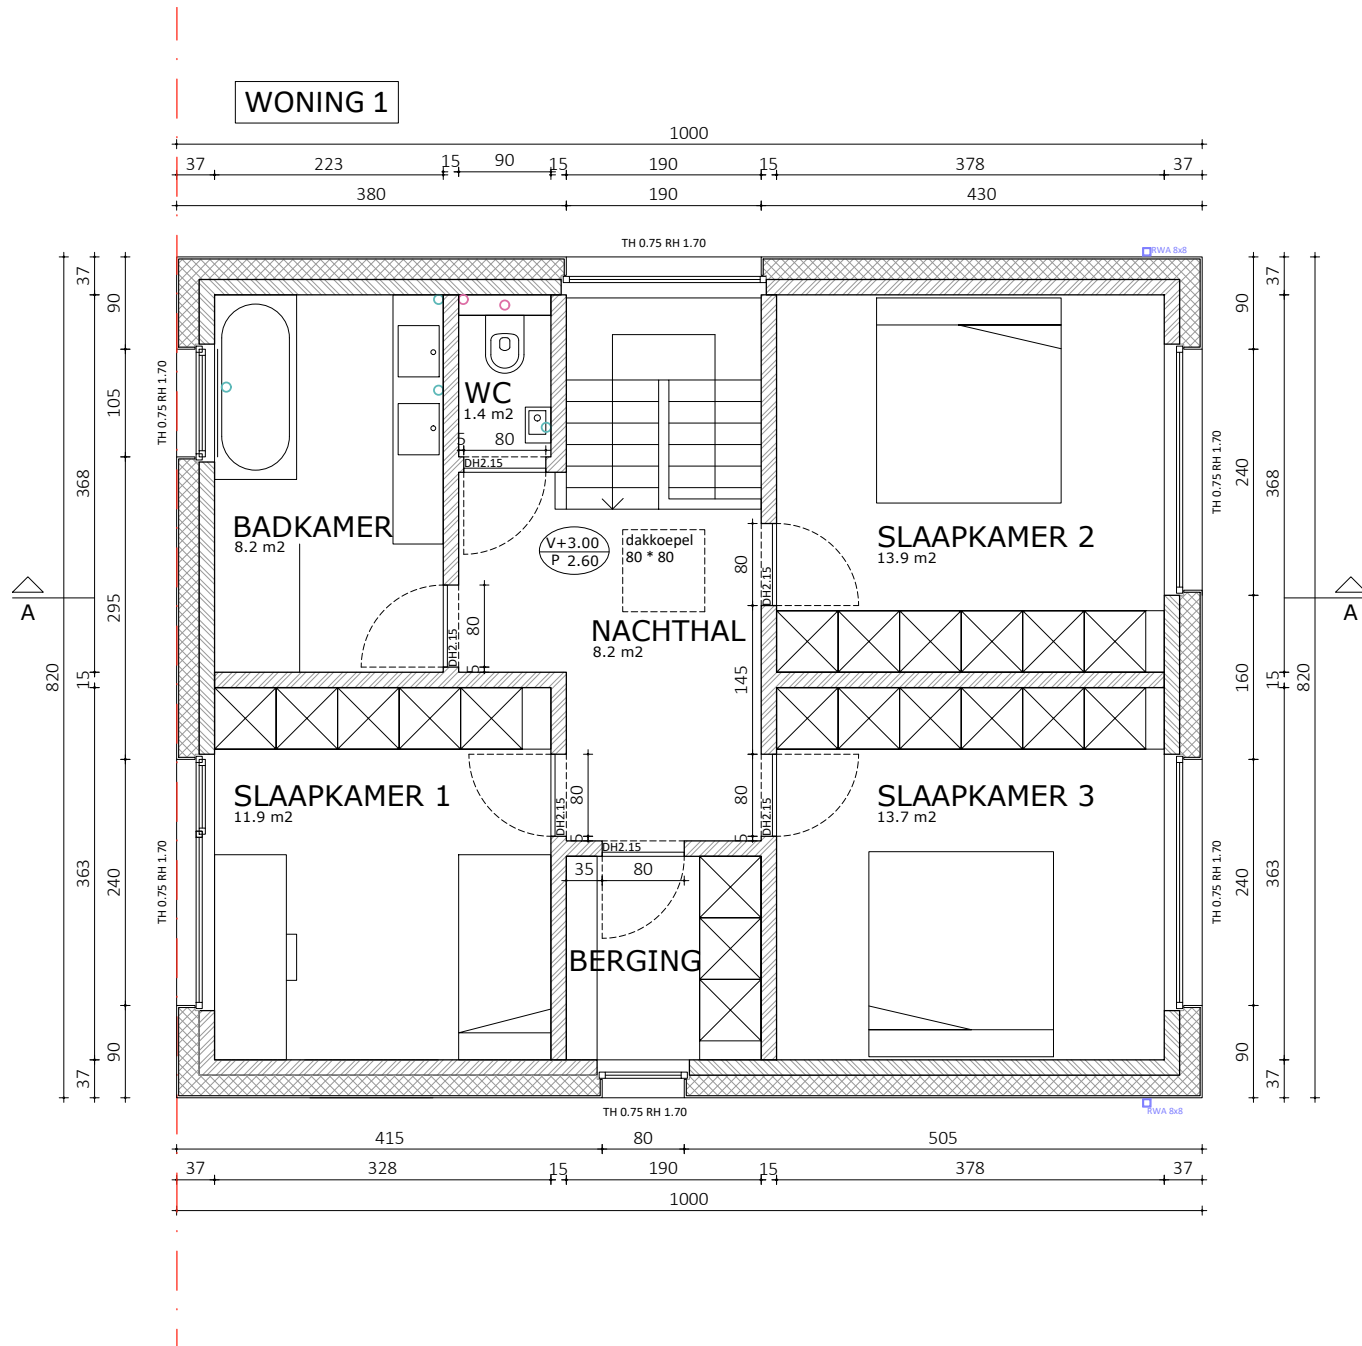

2PKarchitecten bv
Hélène Maréchalhof 10B, 9050 GENT
09 278 22 32 | info@2pkarchitecten.be
www.2pkarchitecten.be

PROJECT
2PK119
HOKA

NIEUWBOUW VAN 6 WONINGEN
W. Michiels - algemene onderneming van bouwwerken nv
Hoogkasterstraat 8, 9230 Wetteren
Wetteren, Afdeling 2, Sectie C, nr. 762S

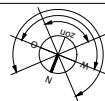

FASE: AANBESTEDINGSDOSSIER

W1 - PLAN +1 - NIEUWE TOESTAND


0 0.5m 1m 1.5m 2m 2.5m 3m

1/50 @A3

p.3

04/08/2025


WONING 1

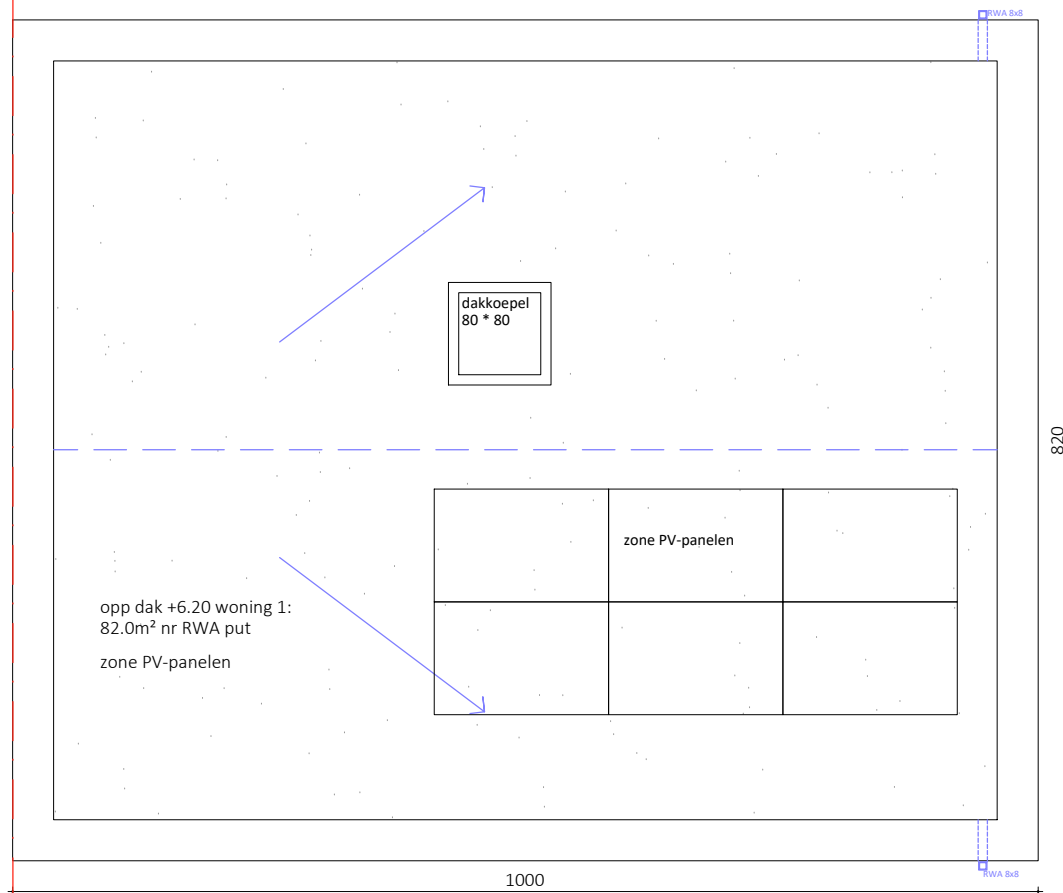

2PKarchitecten bv
Hélène Maréchalhof 10B, 9050 GENT
09 278 22 32 | info@2pkarchitecten.be
www.2pkarchitecten.be

PROJECT
2PK119
HOKA

NIEUWBOUW VAN 6 WONINGEN
W. Michiels - algemene onderneming van bouwwerken nv
Hoogkasterstraat 8, 9230 Wetteren
Wetteren, Afdeling 2, Sectie C, nr. 762S

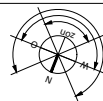

FASE: AANBESTEDINGSDOSSIER


W1 - PLAN +2 - NIEUWE TOESTAND

0 0.5m 1m 1.5m 2m 2.5m 3m

1/50 @A3

p.4


04/08/2025

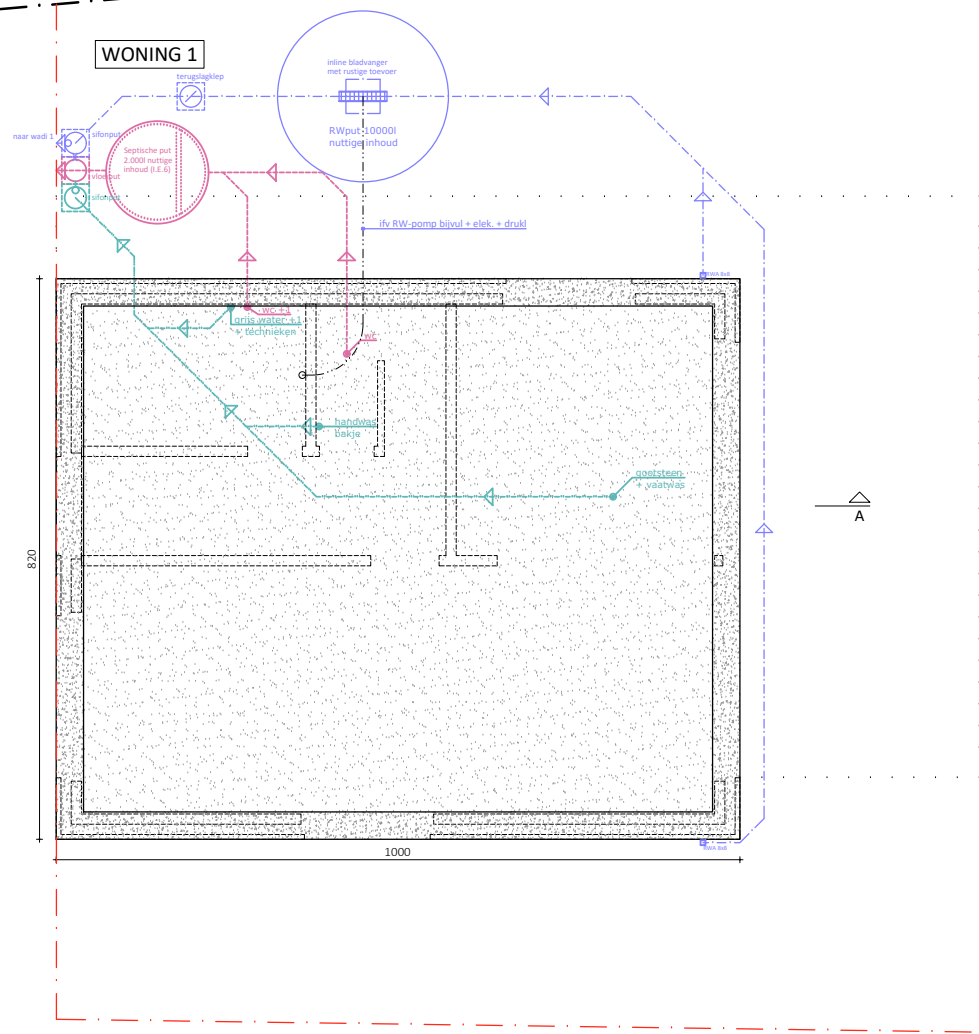

2PKarchitecten bv
Hélène Maréchalhof 10B, 9050 GENT
09 278 22 32 | info@2pkarchitecten.be
www.2pkarchitecten.be

PROJECT
2PK119
HOKA

NIEUWBOUW VAN 6 WONINGEN
W. Michiels - algemene onderneming van bouwwerken nv
Hoogkasterstraat 8, 9230 Wetteren
Wetteren, Afdeling 2, Sectie C, nr. 762S

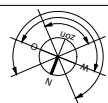

FASE: AANBESTEDINGSDOSSIER





W1 - PLAN -1 - NIEUWE TOESTAND

0 1m 2m 3m 4m

1/75 @A3

p.5

04/08/2025

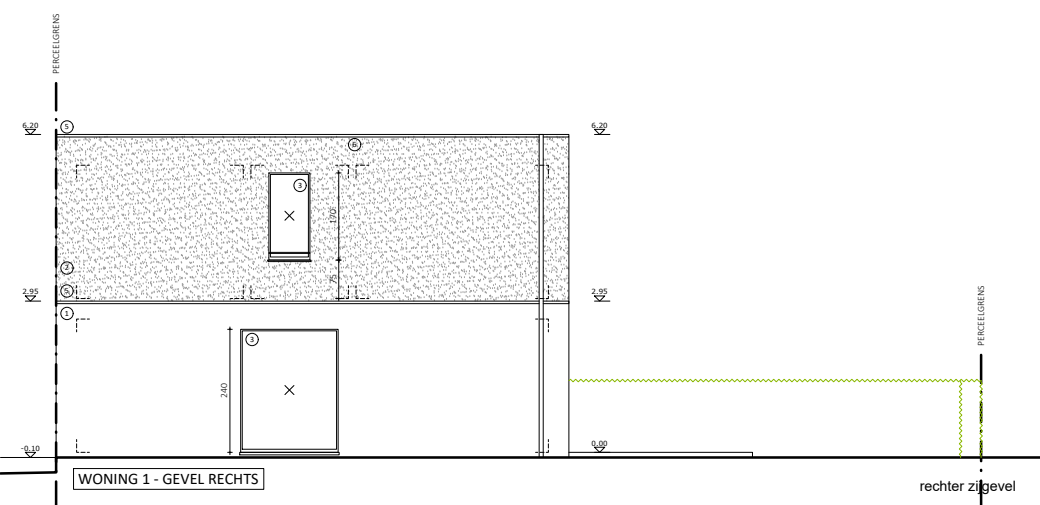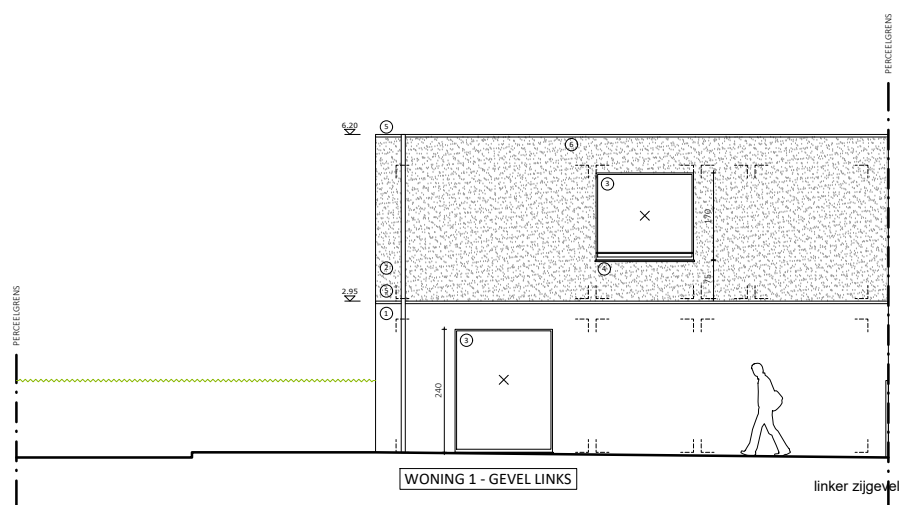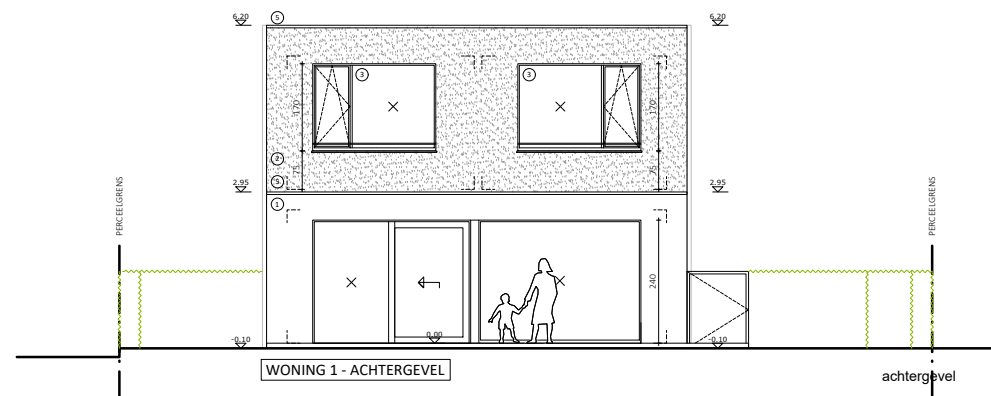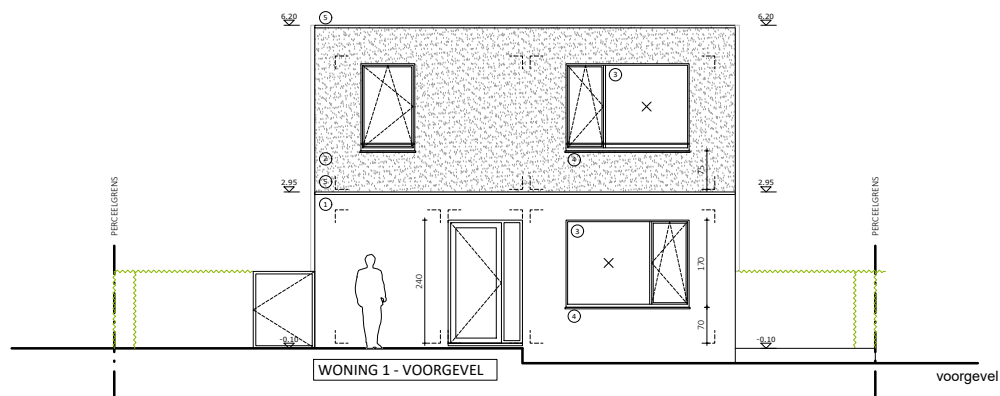

2PKarchitecten bv
Hélène Maréchalhof 10B, 9050 GENT
09 278 22 32 | info@2pkarchitecten.be
www.2pkarchitecten.be

PROJECT
2PK119
HOKA

NIEUWBOUW VAN 6 WONINGEN
W. Michiels - algemene onderneming van bouwwerken nv
Hoogkasterstraat 8, 9230 Wetteren
Wetteren, Afdeling 2, Sectie C, nr. 762S

FASE: AANBESTEDINGSDOSSIER


W1 - GEVELS - NIEUWE TOESTAND

0 1m 2m 3m 4m 5m

1/100 @A3

p.6

04/08/2025

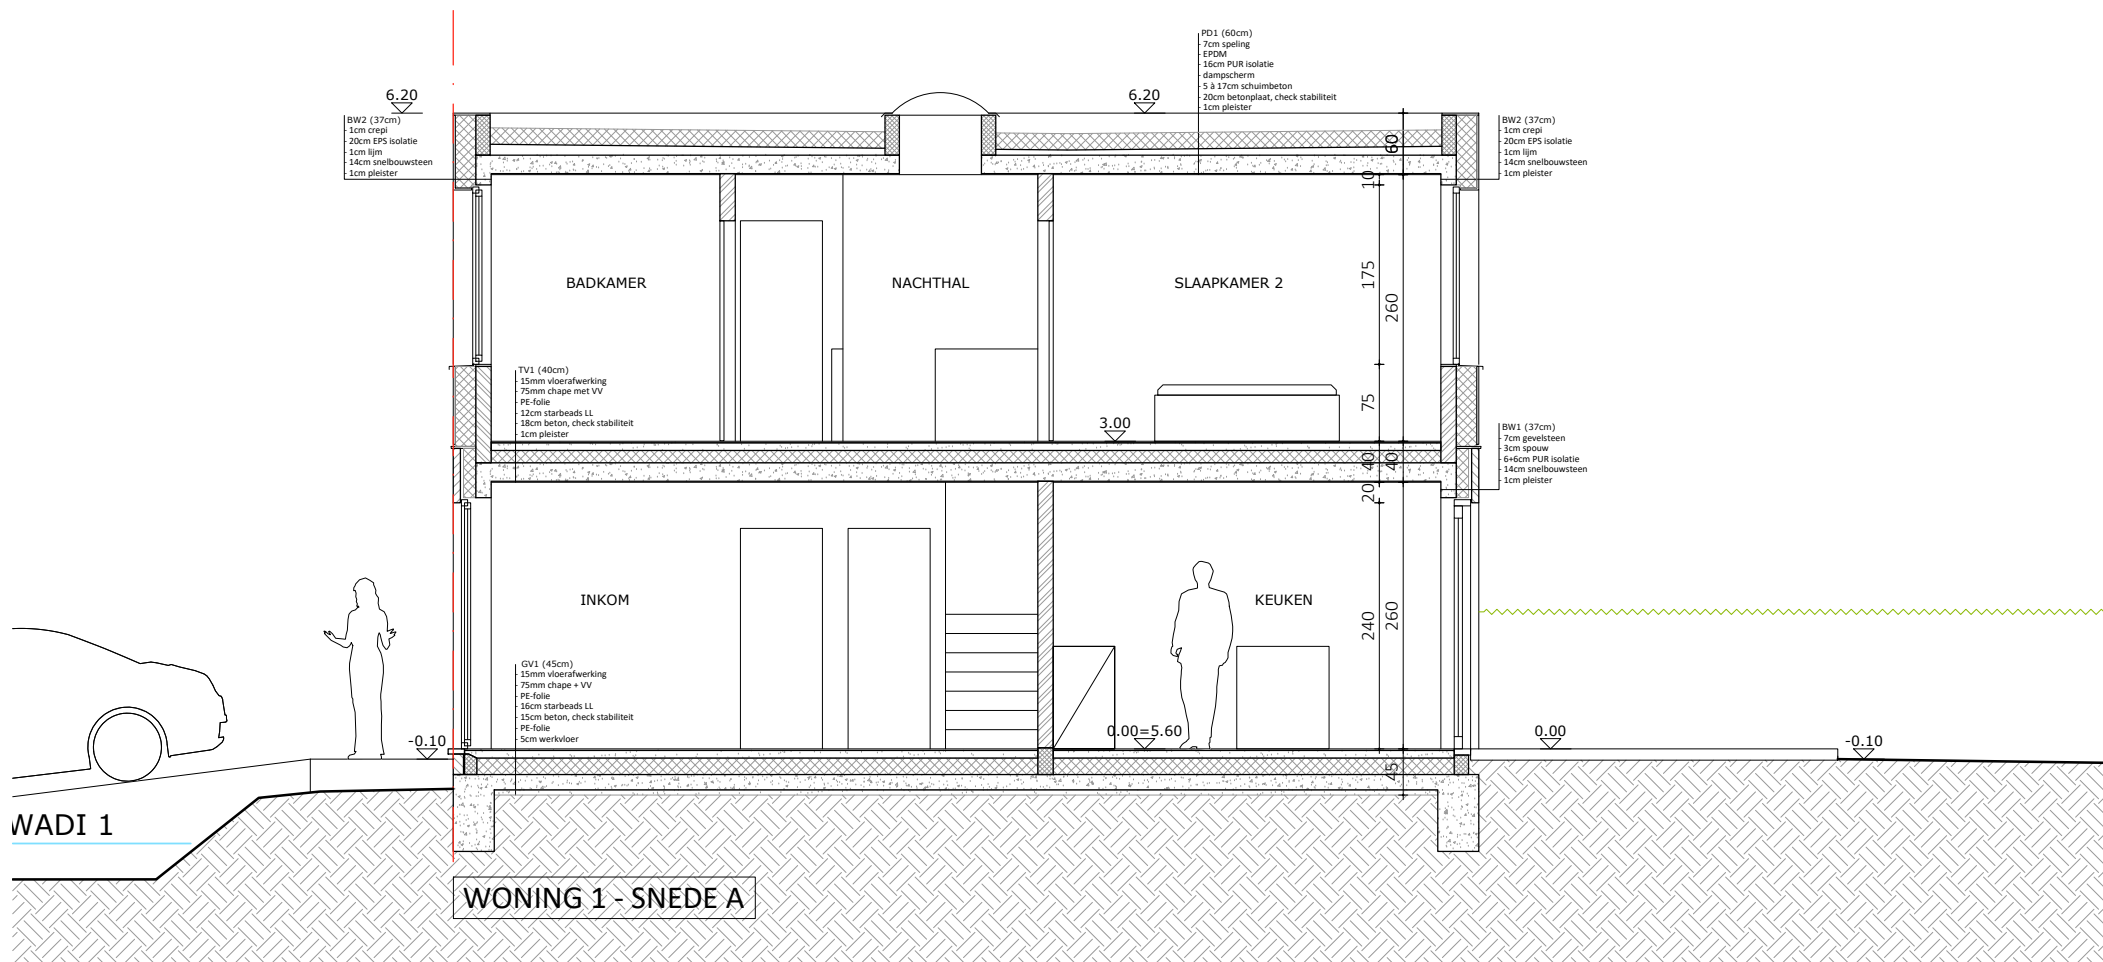

2PKarchitecten bv
Hélène Maréchalhof 10B, 9050 GENT
09 278 22 32 | info@2pkarchitecten.be
www.2pkarchitecten.be

PROJECT
2PK119
HOKA

NIEUWBOUW VAN 6 WONINGEN
W. Michiels - algemene onderneming van bouwwerken nv
Hoogkasterstraat 8, 9230 Wetteren
Wetteren, Afdeling 2, Sectie C, nr. 762S

FASE: AANBESTEDINGSDOSSIER

W1 - SNEDE A - NIEUWE TOESTAND

0 0.5m 1m 1.5m 2m 2.5m 3m

1/50 @A3

p.7

04/08/2025