


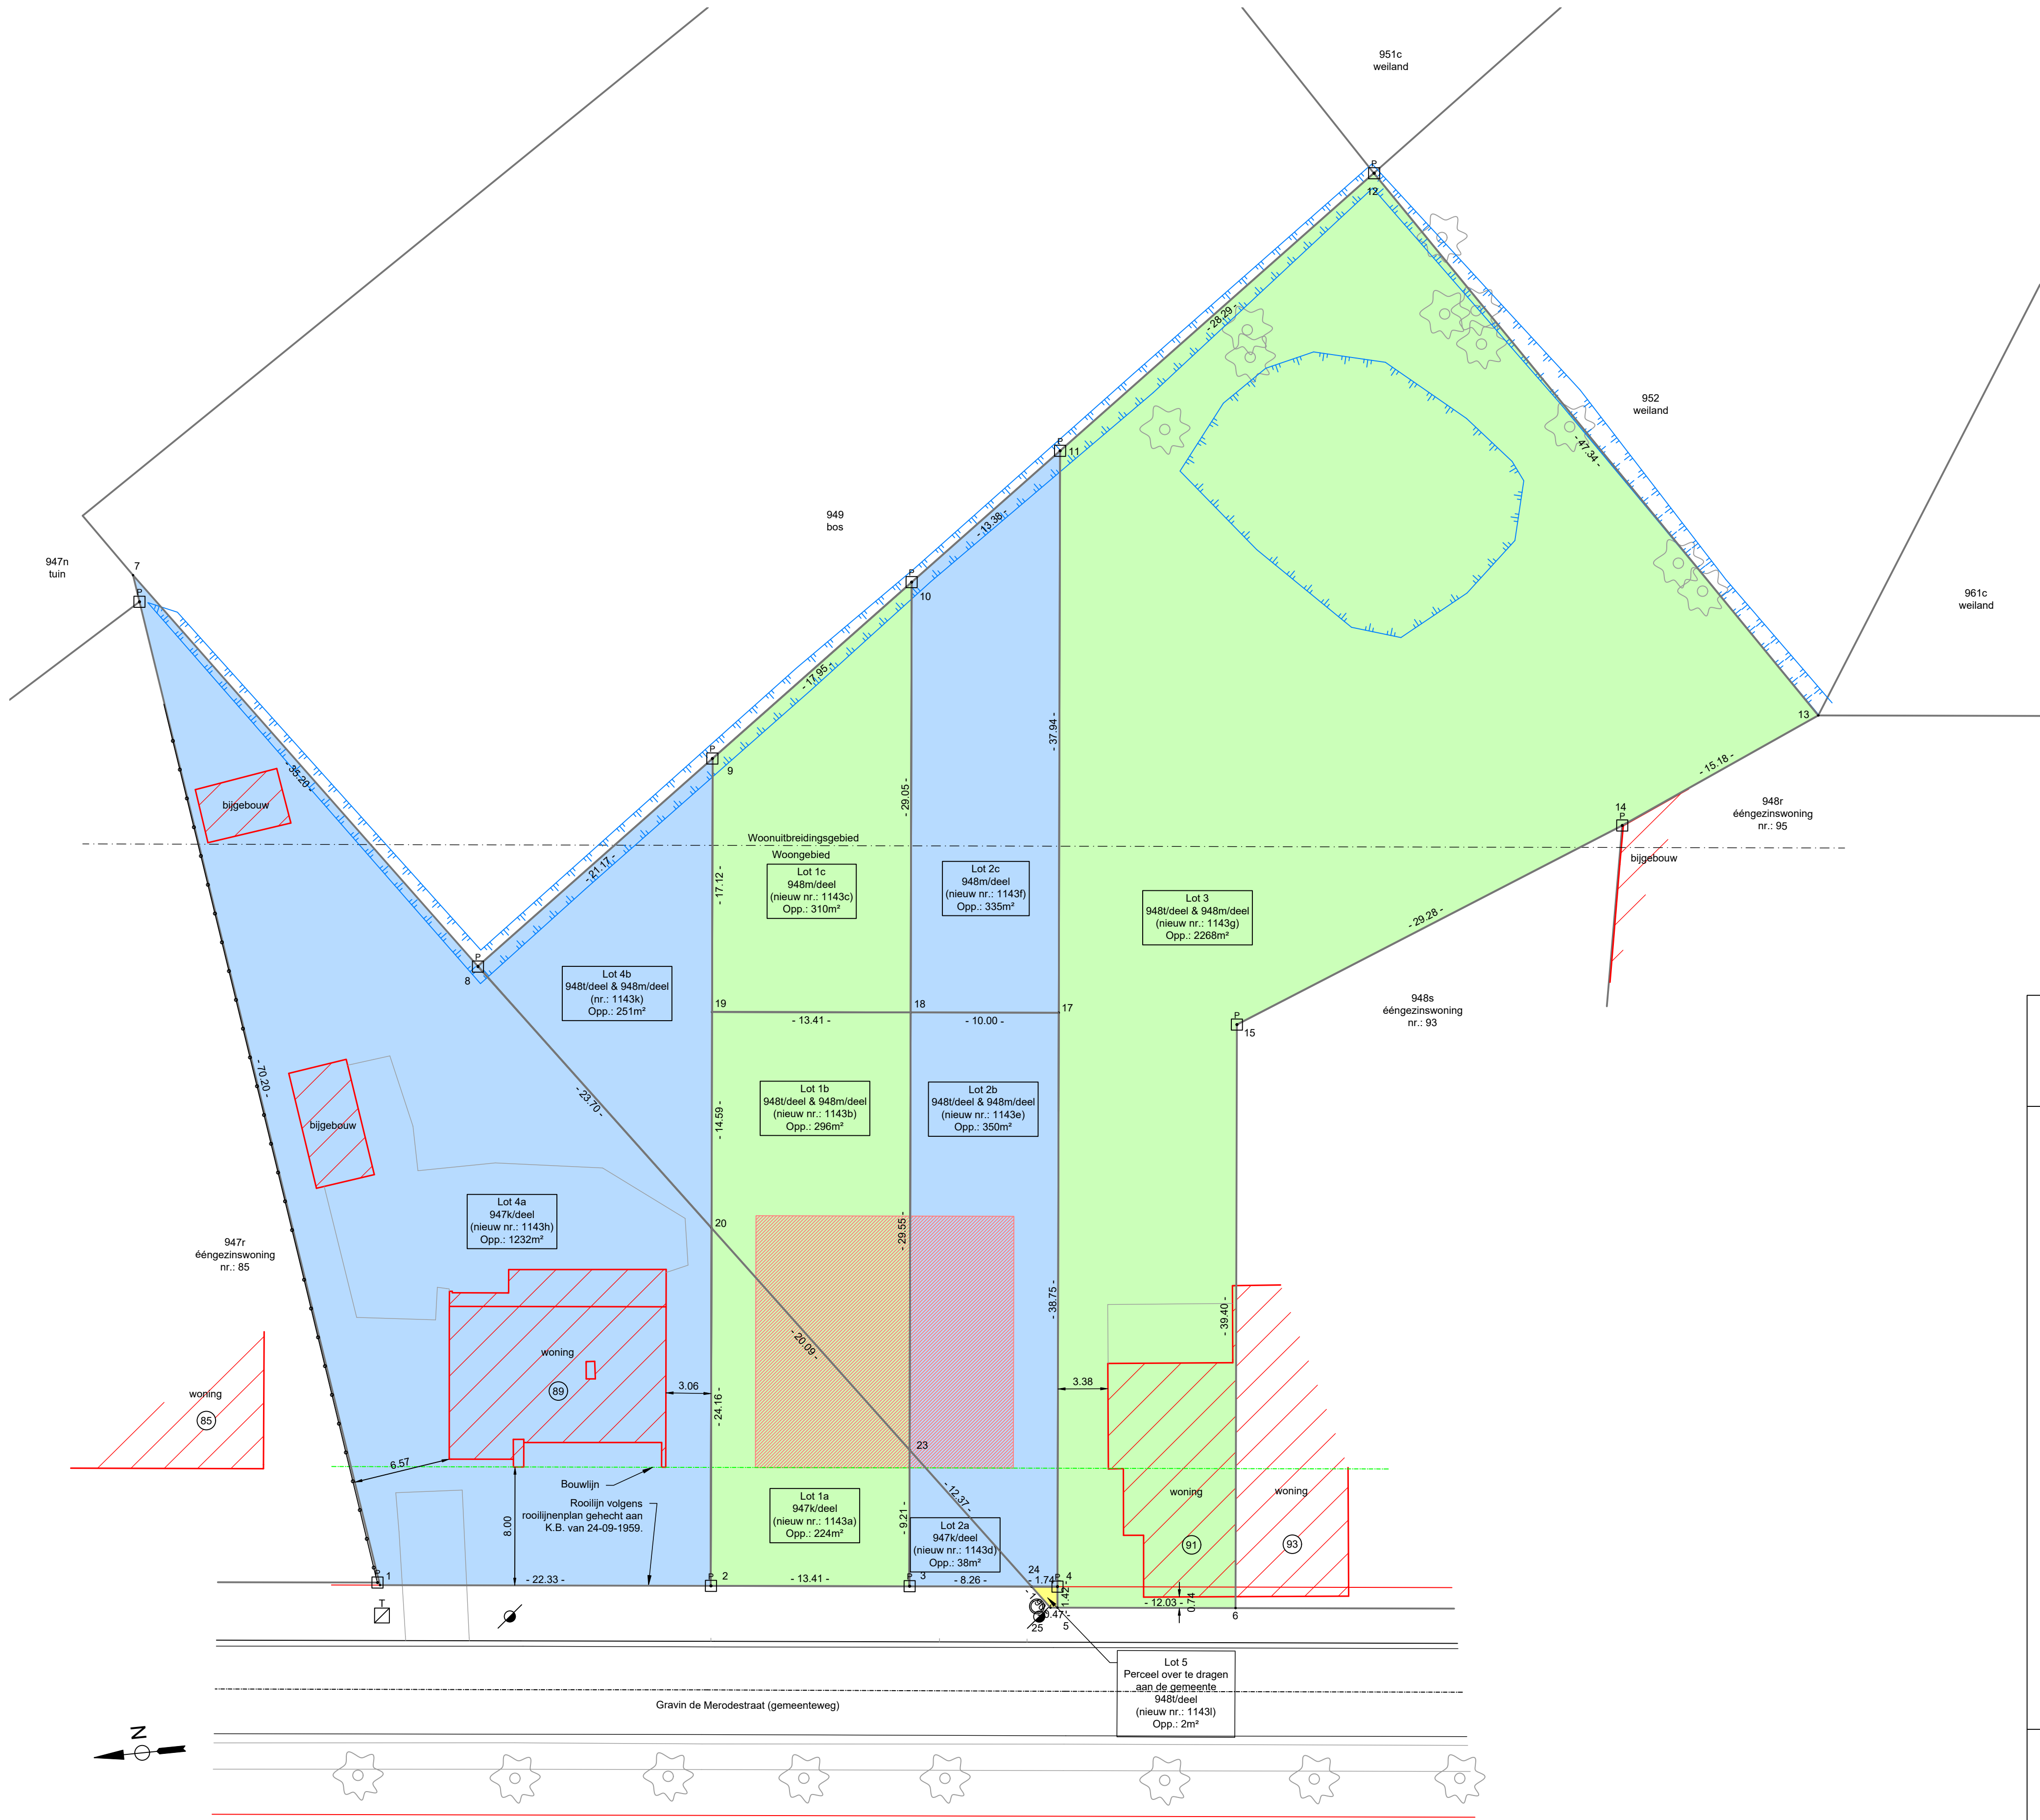

Coördinatentabel L72			
Nr	X	Y	Beschrijving
1	182704.56	196839.80	Niet gematerialiseerd
2	182702.28	196817.58	Ijzer pin
3	182700.91	196804.24	Betonnen grenspaal
4	182699.89	196794.30	Meethagel
5	182698.48	196794.44	Niet gematerialiseerd
6	182697.26	196782.48	Niet gematerialiseerd
7	182774.08	196849.58	Niet gematerialiseerd
8	182745.48	196829.06	Betonnen grenspaal
9	182757.87	196811.88	Betonnen grenspaal
10	182768.36	196797.32	Betonnen grenspaal
11	182776.19	196786.47	Betonnen grenspaal
12	182792.73	196763.52	Betonnen grenspaal
13	182753.30	196737.31	Niet gematerialiseerd
14	182747.23	196751.23	Betonnen grenspaal
15	182736.45	196778.45	Betonnen grenspaal
17	182738.44	196790.34	Niet gematerialiseerd
18	182739.47	196800.29	Niet gematerialiseerd
19	182740.83	196813.63	Niet gematerialiseerd
20	182726.32	196815.12	Niet gematerialiseerd
23	182710.07	196803.30	Niet gematerialiseerd
24	182700.07	196796.03	Niet gematerialiseerd
25	182698.53	196794.91	Niet gematerialiseerd

Legende

Grenslijn

Vermoedelijke grenslijn

Gebouw

Constructie/afdak

Erfdienstbaarheid

Waterloop

Rand verharding

Grenspaal

Hydrant

Straatkap Elektriciteit

Straatkap Gas

Kast telecom

Lichtpunt

Electriciteitspaal

Afbakeningsplan

Westerlo
1ste afdeling
Sectie D,
nrs.: 947k, 948t & 948m

- Grens 1-2-3-24: Volgens plan landmeter Draulans van 29-05-1961, gehecht aan akte notaris Vander Laenen van 16-06-1961. En volgens het rooilijnenplan, gehecht aan K.B. van 24-09-1959.
- Grens 20-23-24: Volgens plan landmeter Draulans van 29-05-1961, gehecht aan akte notaris Vander Laenen van 16-06-1961. En volgens plan Landmeter Jules Wijnen van 31-03-1954 gehecht aan akte notaris Naets van 10-06-1954.
- Grens 24-25-5-6-15: Volgens plan Landmeter Jules Wijnen van 31-03-1954 gehecht aan akte notaris Naets van 10-06-1954.
- Grens 8-9-10-11-12-13: Volgens as gracht.
- Grens 13-14: Volgens plan Landmeter Ludo Melis van 22-06-2000 gehecht aan akte notaris Verlinden van 18-11-2002.
- Grens 14-15: Volgens plan Landmeter Jules Wijnen van 31-03-1954 gehecht aan akte notaris Naets van 10-06-1954 en volgens plan Landmeter Ludo Melis van 22-06-2000 gehecht aan akte notaris Verlinden van 18-11-2002.
- Grens 1-7-8-20: Volgens plan landmeter Draulans van 29-05-1961, gehecht aan akte notaris Vander Laenen van 16-06-1961.
- Grens 2-20-19-18-23-3, 18-17-4-5, 24-4: Nieuwe grens volgens verkavelingsvergunning van 14-04-2025 met als referentienummer: OMV/2024/0024/V.
- Grens 19-9, 10-18, 11-17: Nieuwe grens.

Schaal 1/250 m

Referentienummer: 13049-10769

Opgemaakt op 12-06-2025 door
Ondertekende,



Glenn Bertels Landmeter - Expert met
lan nr.: LAN13 1552 Beëdigd door de rechtbank van
eerste aanleg te Antwerpen op 12 Juli 2013

Ing. Glenn Bertels
Glenn Bertels BV
De Keer 33
2160 Wommelgem
GSM: 0485/104.752

E-mail: info@gble.be
www.gble.be
BTW: BE0797 659 902
RPLAN220057