


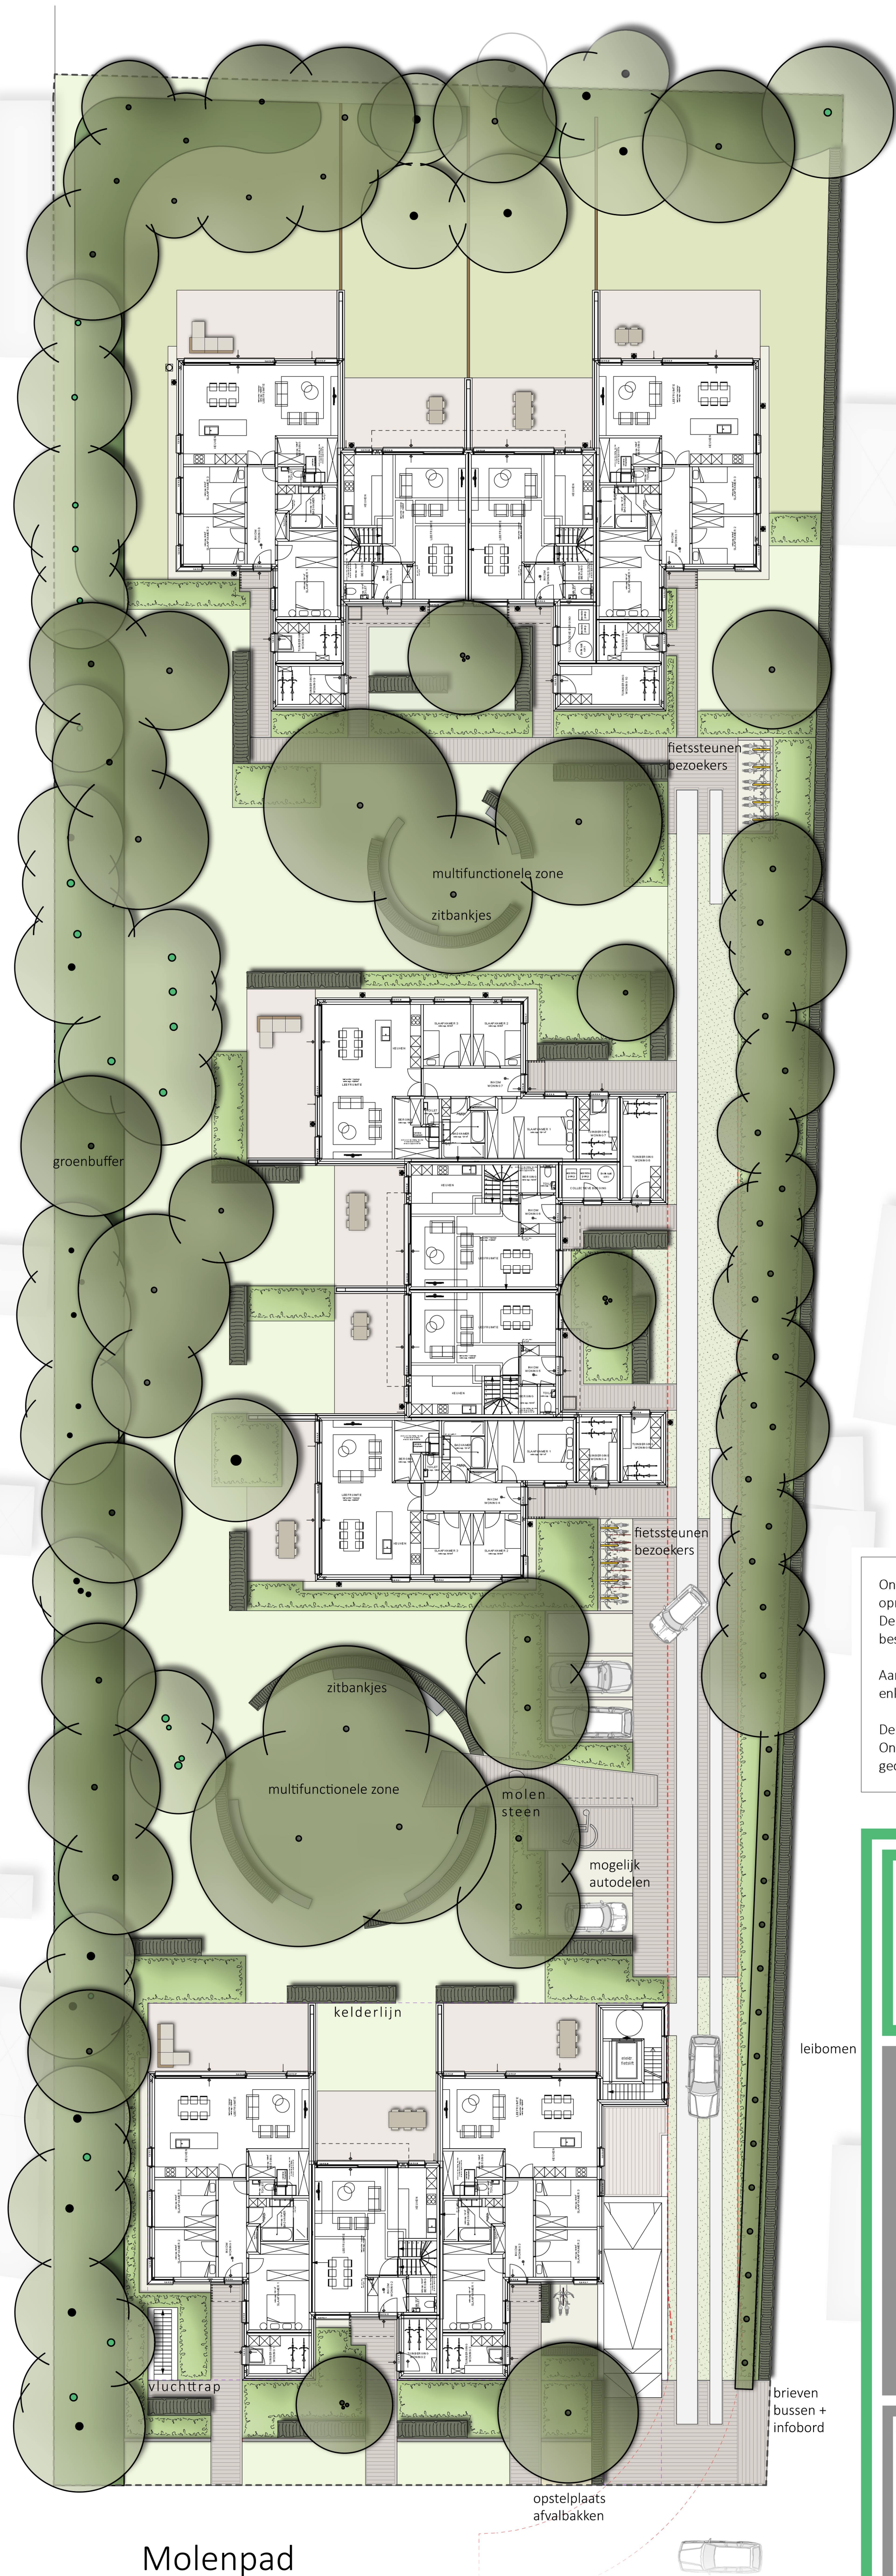

Molenpad

Ontwerp opgemaakt op basis van de door de bouwheer aangeleverde grondplannen en opmetingen door de tuinarchitect ter plaatse.  
De opmetingen door de tuinarchitect zijn in functie van het tuinontwerp en kunnen niet als rechtsgeldig beschouwd worden.

Aangezien er geen opmetingsplan van een beëdigd landmeter voorhanden is, kan de tuinarchitect in geen enkel geval aansprakelijk gesteld worden voor eventuele opmetingsfouten.

Deze tekening is eigendom van Archi-Verde en is vertrouwelijk.  
Ontvangers moeten schriftelijke toestemming verkrijgen van Archi-Verde alvorens dit document gedeeltelijk of geheel te vermenigvuldigen of de inhoud aan derden te openbaren.



ARCHIVERDE Tuin & Landschapsarchitectuur  
Dreef 3  
Meersel-Dreef (Hoogstraten)

T +32 (0)3 295 48 06  
info@archi-verde.be  
www.archi-verde.be

RPR Antwerpen  
BTW BE 0808 179 848  
BANK 363-0440461-24  
IBAN BE81363044046124  
BIC BRUBEBB

|               |                                                               |
|---------------|---------------------------------------------------------------|
| Dossiernummer | 967                                                           |
| Onderwerp     | Ontwerp                                                       |
| Schaal        | 1/200                                                         |
| Datum         | 16 maart 2021                                                 |
| Opdrachtgever | Woestenborghs bouwbedrijf<br>Vaartstraat 19<br>2330 Merksplas |
| Tel.:         | 014 63 53 70                                                  |
| E-mail:       | info@woestenborghs-bouwbedrijf.be                             |
| Werfadres     | Molenpad 27<br>2350 Vosselaar                                 |

Aanpassingsdatum 19 september 2024

Het ontwerp is opgemaakt op basis van de door de bouwheer aangeleverde inplantings- en grondplannen.  
De tuinarchitect kan in geen geval aansprakelijk gesteld worden voor eventuele opmetingsfouten. De opmetingen door de tuinarchitect zijn in functie van het  
tuinontwerp en kunnen niet als rechtsgeldig beschouwd worden. Alle maten zijn benaderd, ter plaatse te controleren en aan te passen aan de bestaande toestand.  
Deze tekening is eigendom van ARCHIVERDE BVBA en is vertrouwelijk. Ontvangers moeten schriftelijk toestemming verkrijgen van ARCHIVERDE alvorens dit  
document gedeeltelijk of geheel te vermenigvuldigen of de inhoud aan derden te openbaren.