


FACADE RUE ABBE MICHEL RENARD

FACADE LATERALE DROITE

FACADE ARRIERE

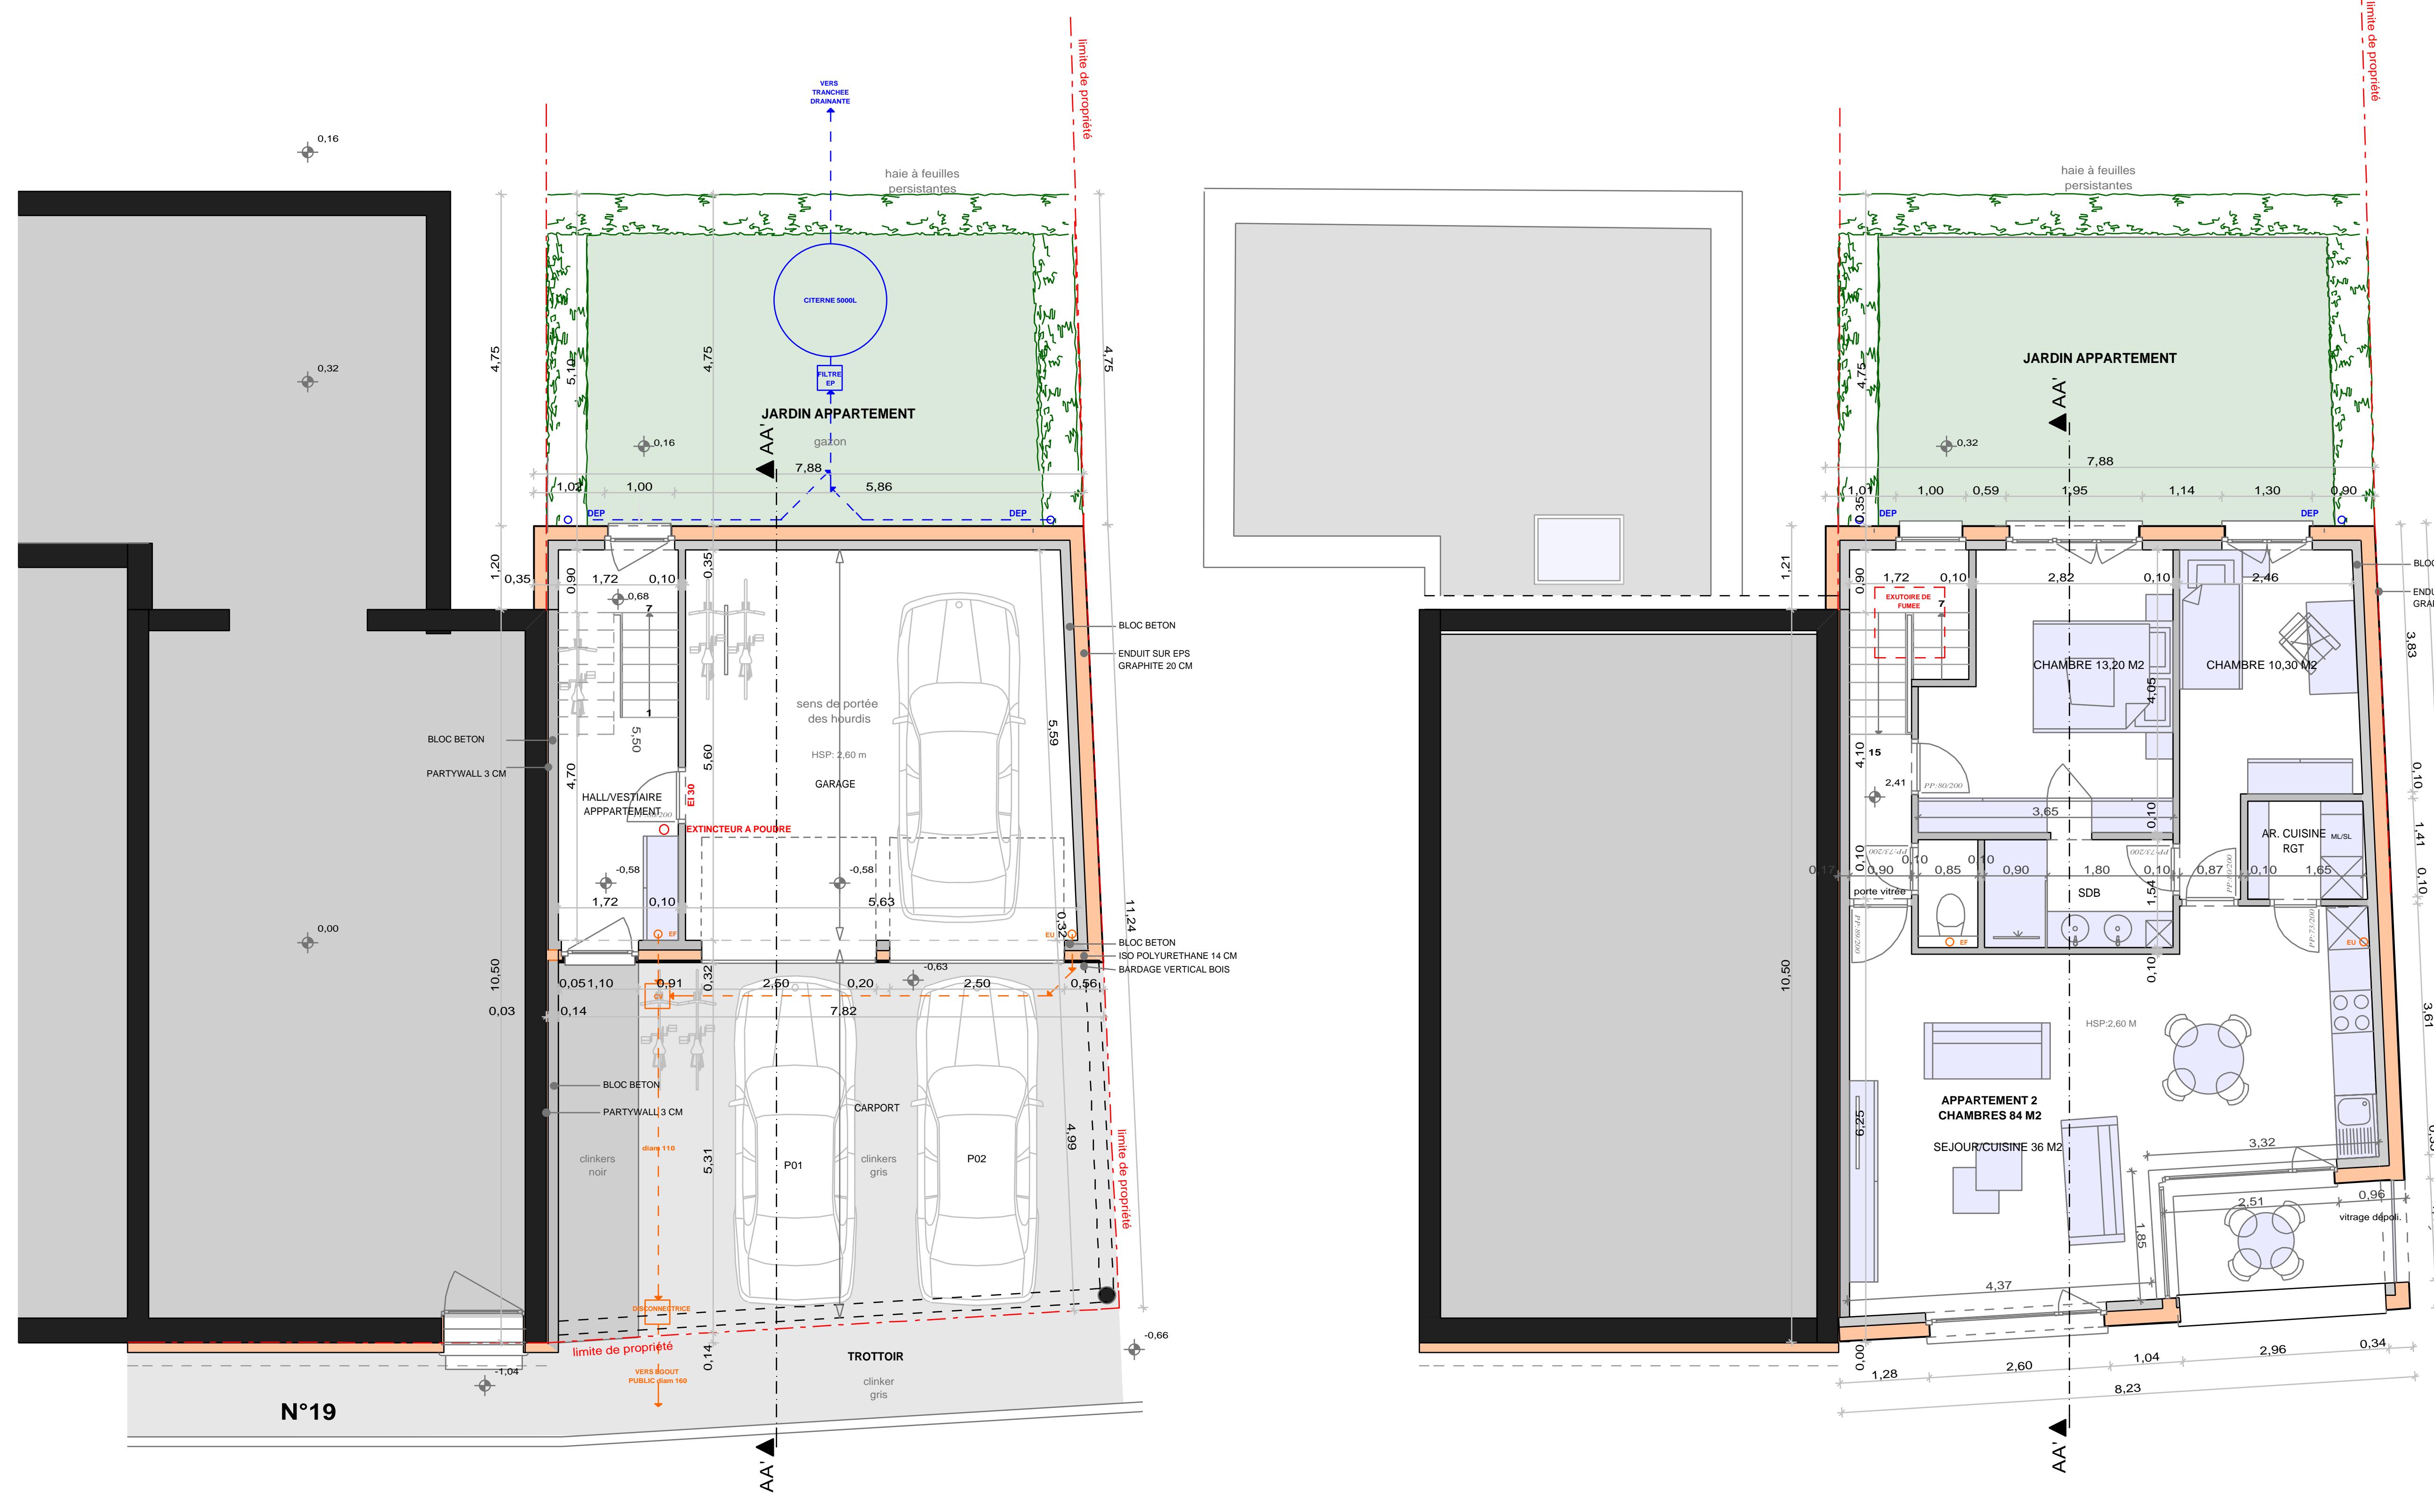

PLAN REZ-DE-CHAUSSEE

PLAN ETAGE

PROJET DE CONSTRUCTION D'UN GARAGE ET D'UN APPARTEMENT 2 CHAMBRES

DEMANDE DE PERMIS D'URBANISME

Abbé Michel Renard n°19
1400 NIVELLES

Nivelles 2ème div section C 59 P12 & P14

Architecte:







1750

34/36

