


LÉON SAELENS  
Architecte  
249, Chaussée d'Ixelles, 213  
IX<sup>e</sup> LL S

Propriété de M<sup>lle</sup> J<sup>ve</sup> Vanden Hende.  
Rue Vogler, à Schaerbeek.

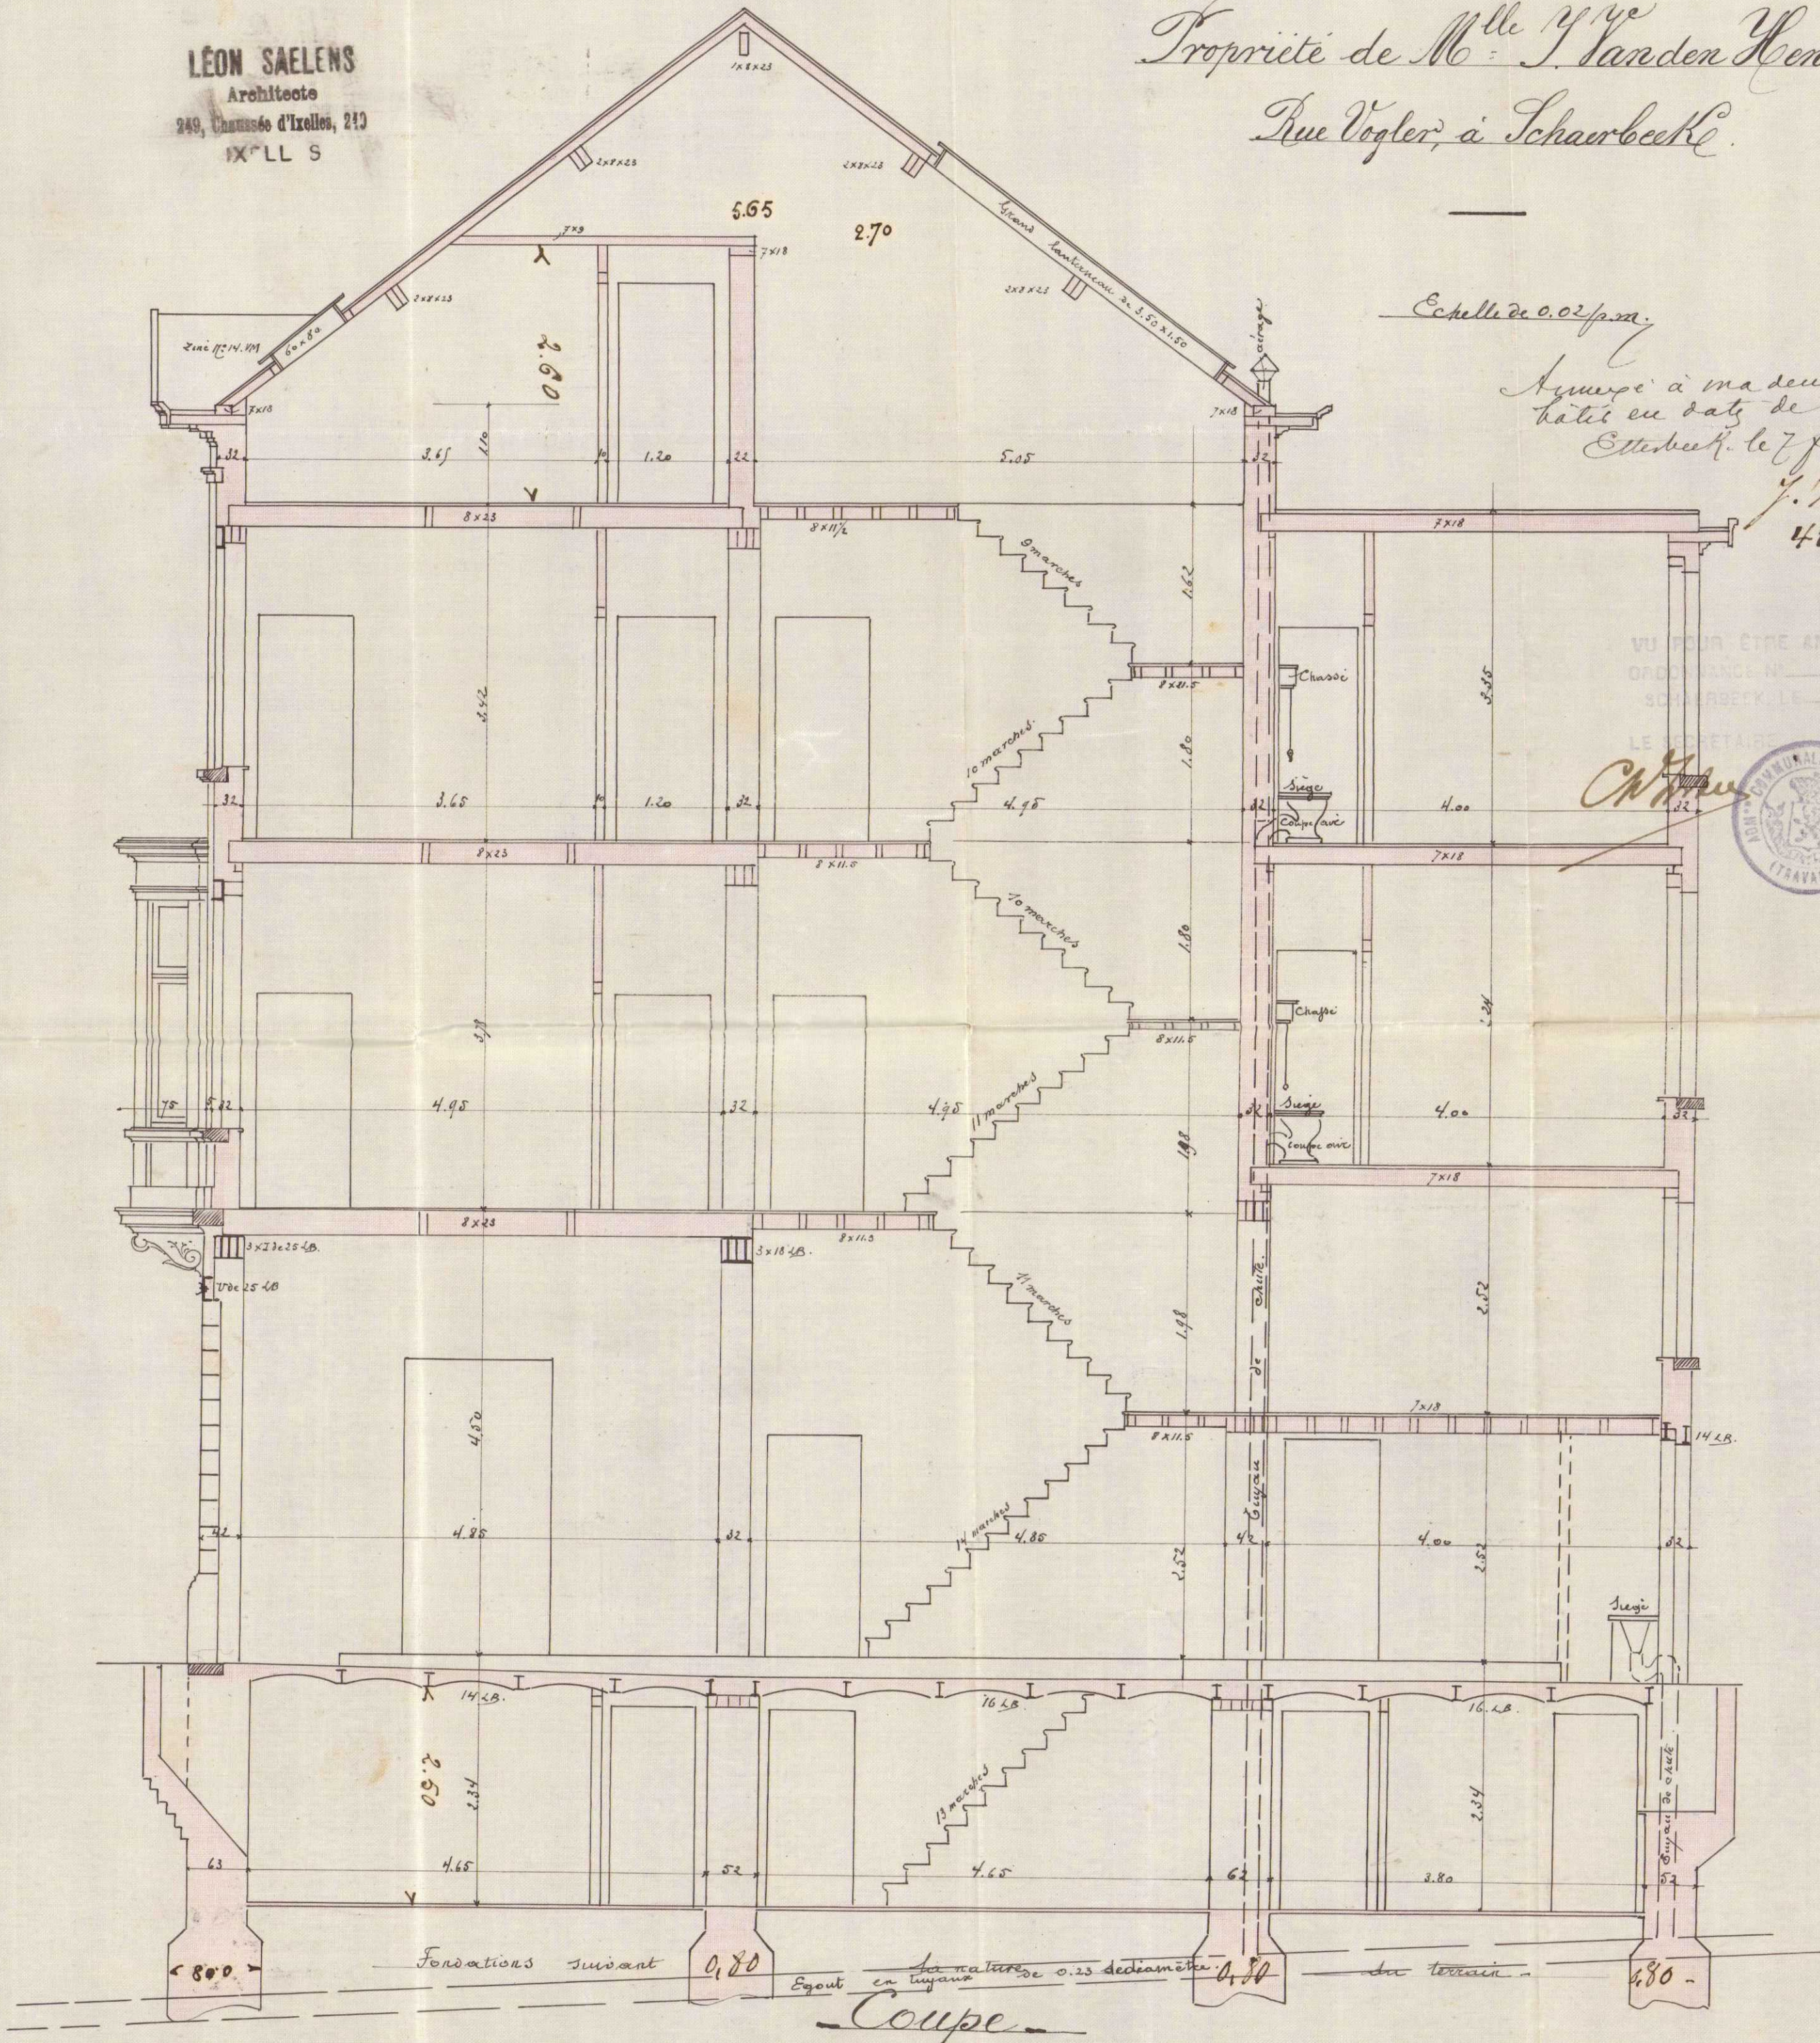

Echelle de 0.02/p.m.

Approuvé à ma demande de  
bâti en date de ce jour  
Etterbeek le 7 février 1907

J. Vanden Hende  
48 place Tondan  
Etterbeek

VU POUR ÊTRE ANNEXÉ À NOTRE  
ORDONNANCE N<sup>o</sup> 17053  
26. 6. 1907

LE SECRÉTAIRE  
CH. HAY  
MUNICIPALITÉ D'ETTERBEEK  
(TRAVAUX)