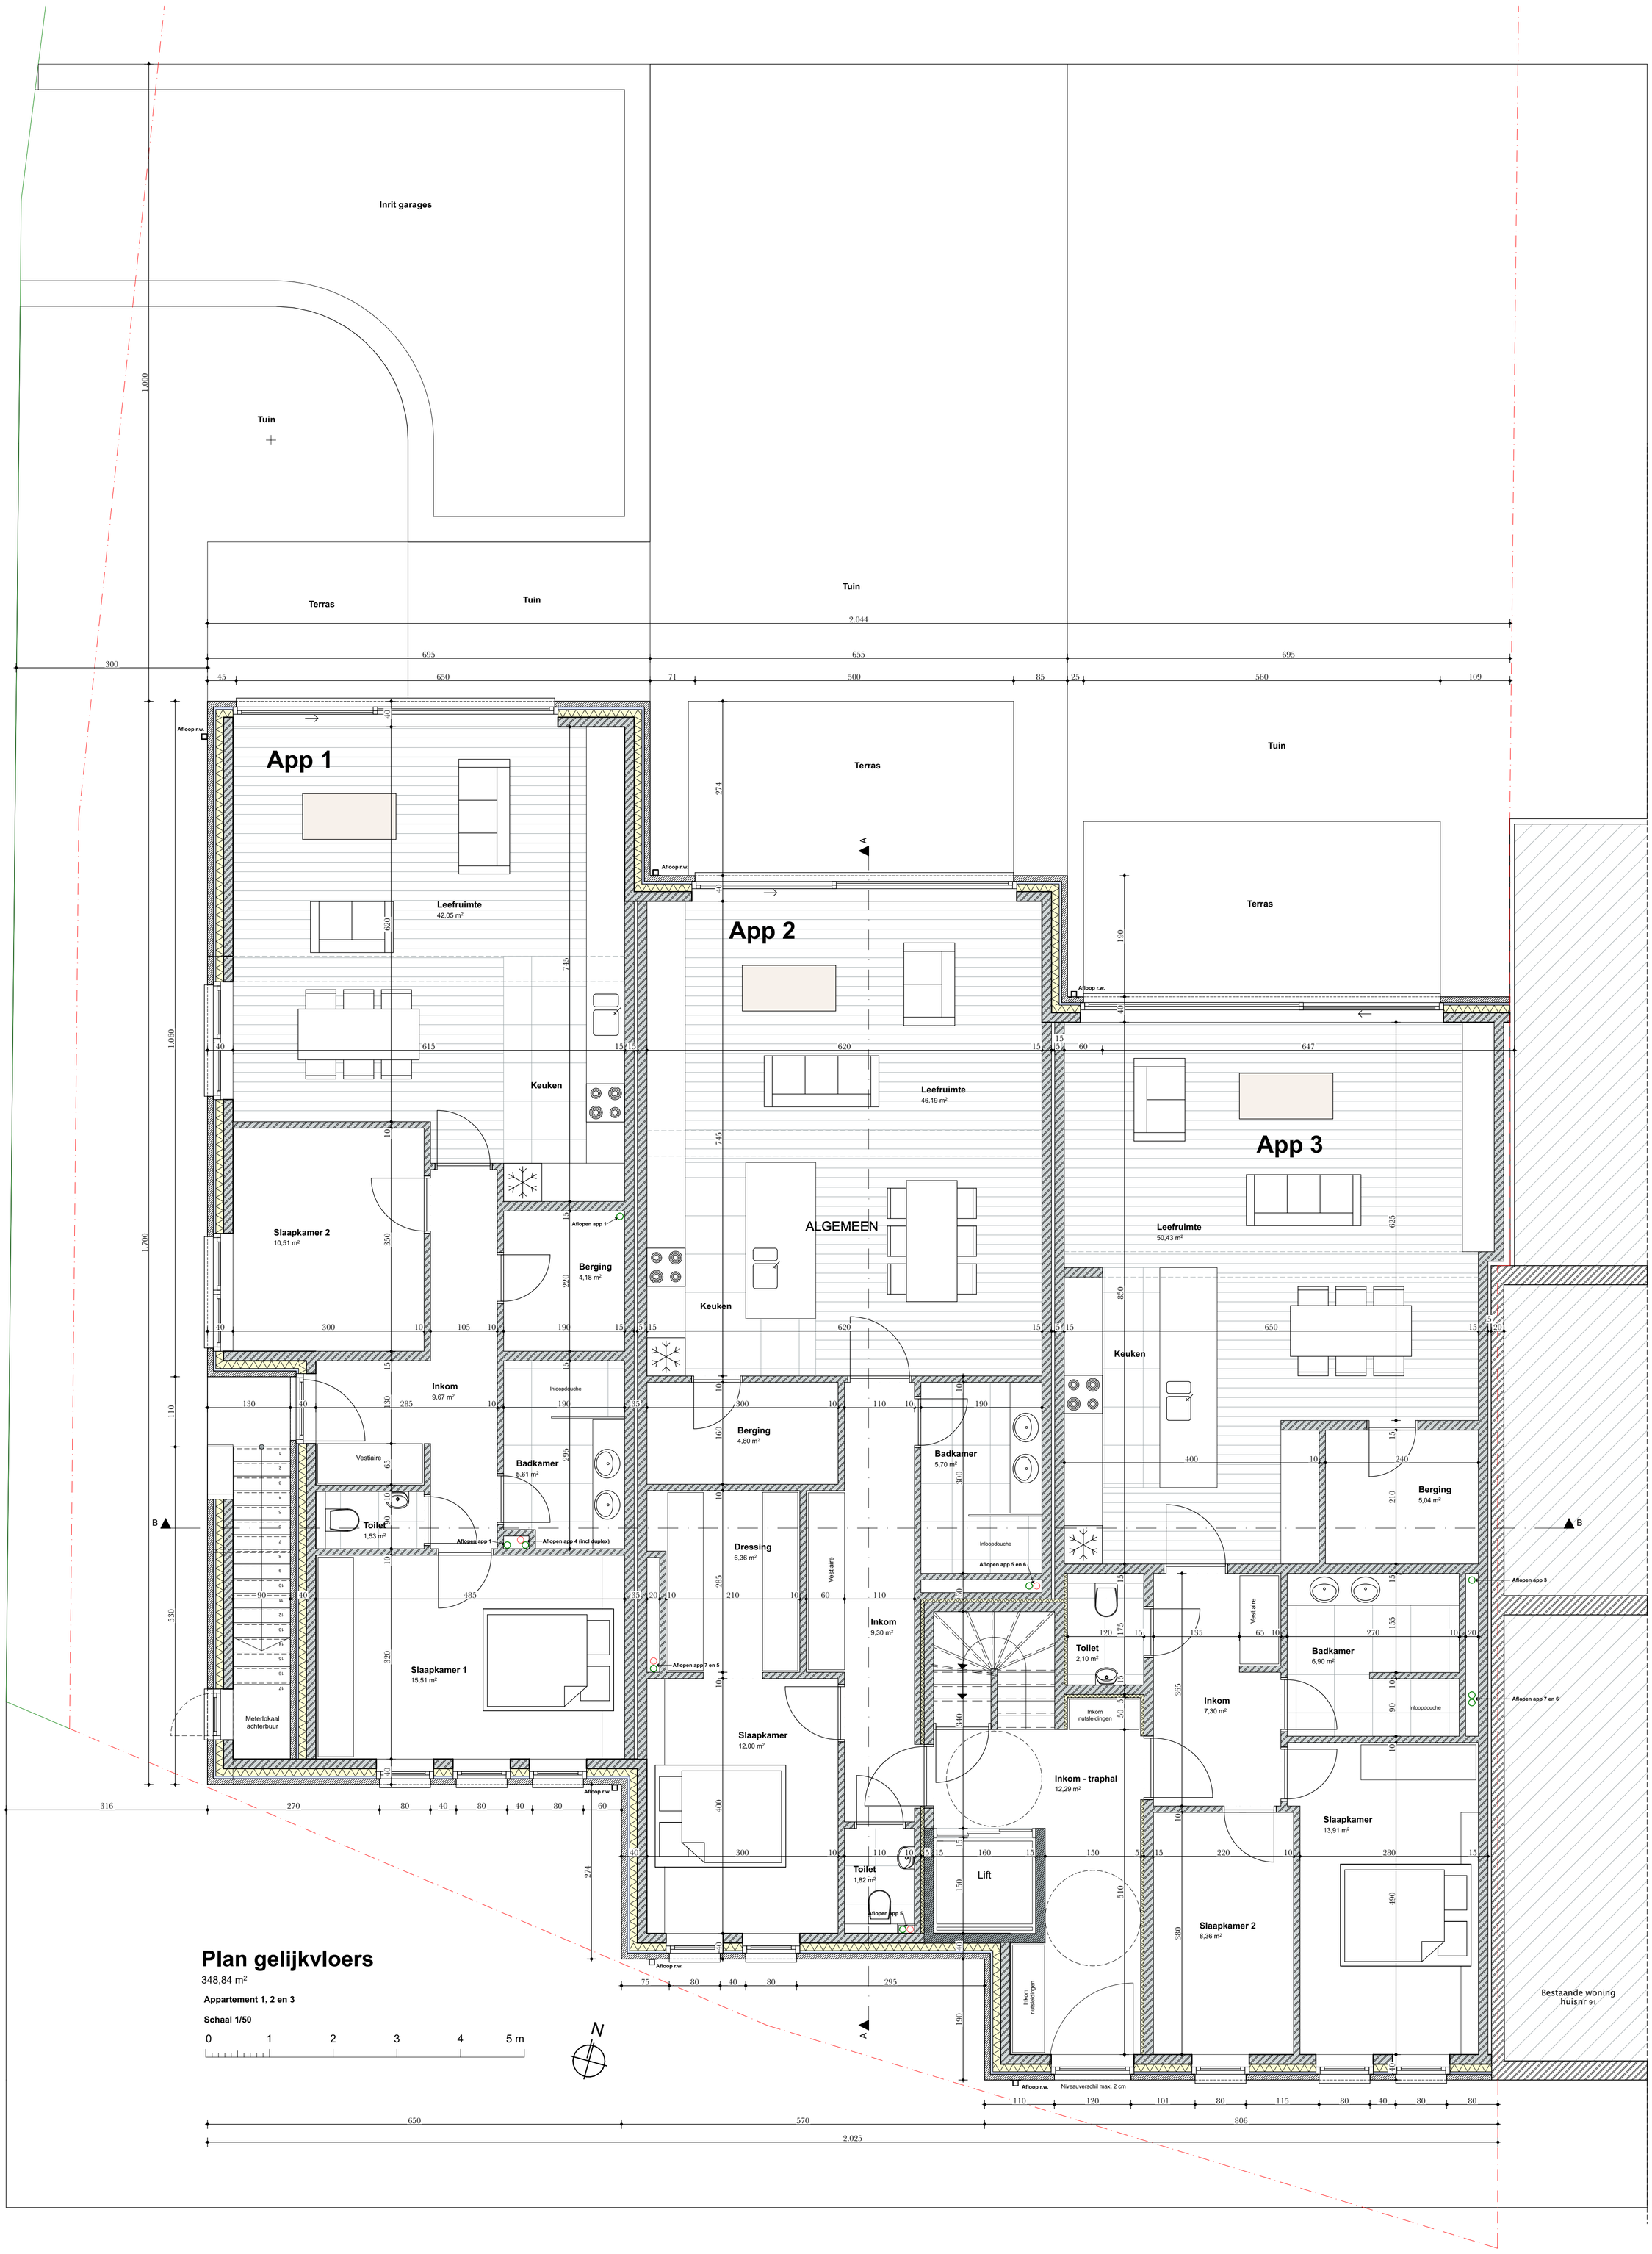

Plan gelijkvloers

348,84 m²

Appartement 1, 2 en 3

Schaal 1/50

0 1 2 3 4 5 m

INDEX	DATUM	WIJZIGING

Bart Merckx
ARCHITECT
ACHTERHEIDE 13 C
2870 PUURS-SINT-AMANDS

Gelijkvloers
- Heidestraat 89 - 2870 Puurs-Sint-Amands -

Quatribo	11/03/21	1:50	Bouwaanvraag
OPDRACHTGEVER	DATUM	SCHAAL	FASE