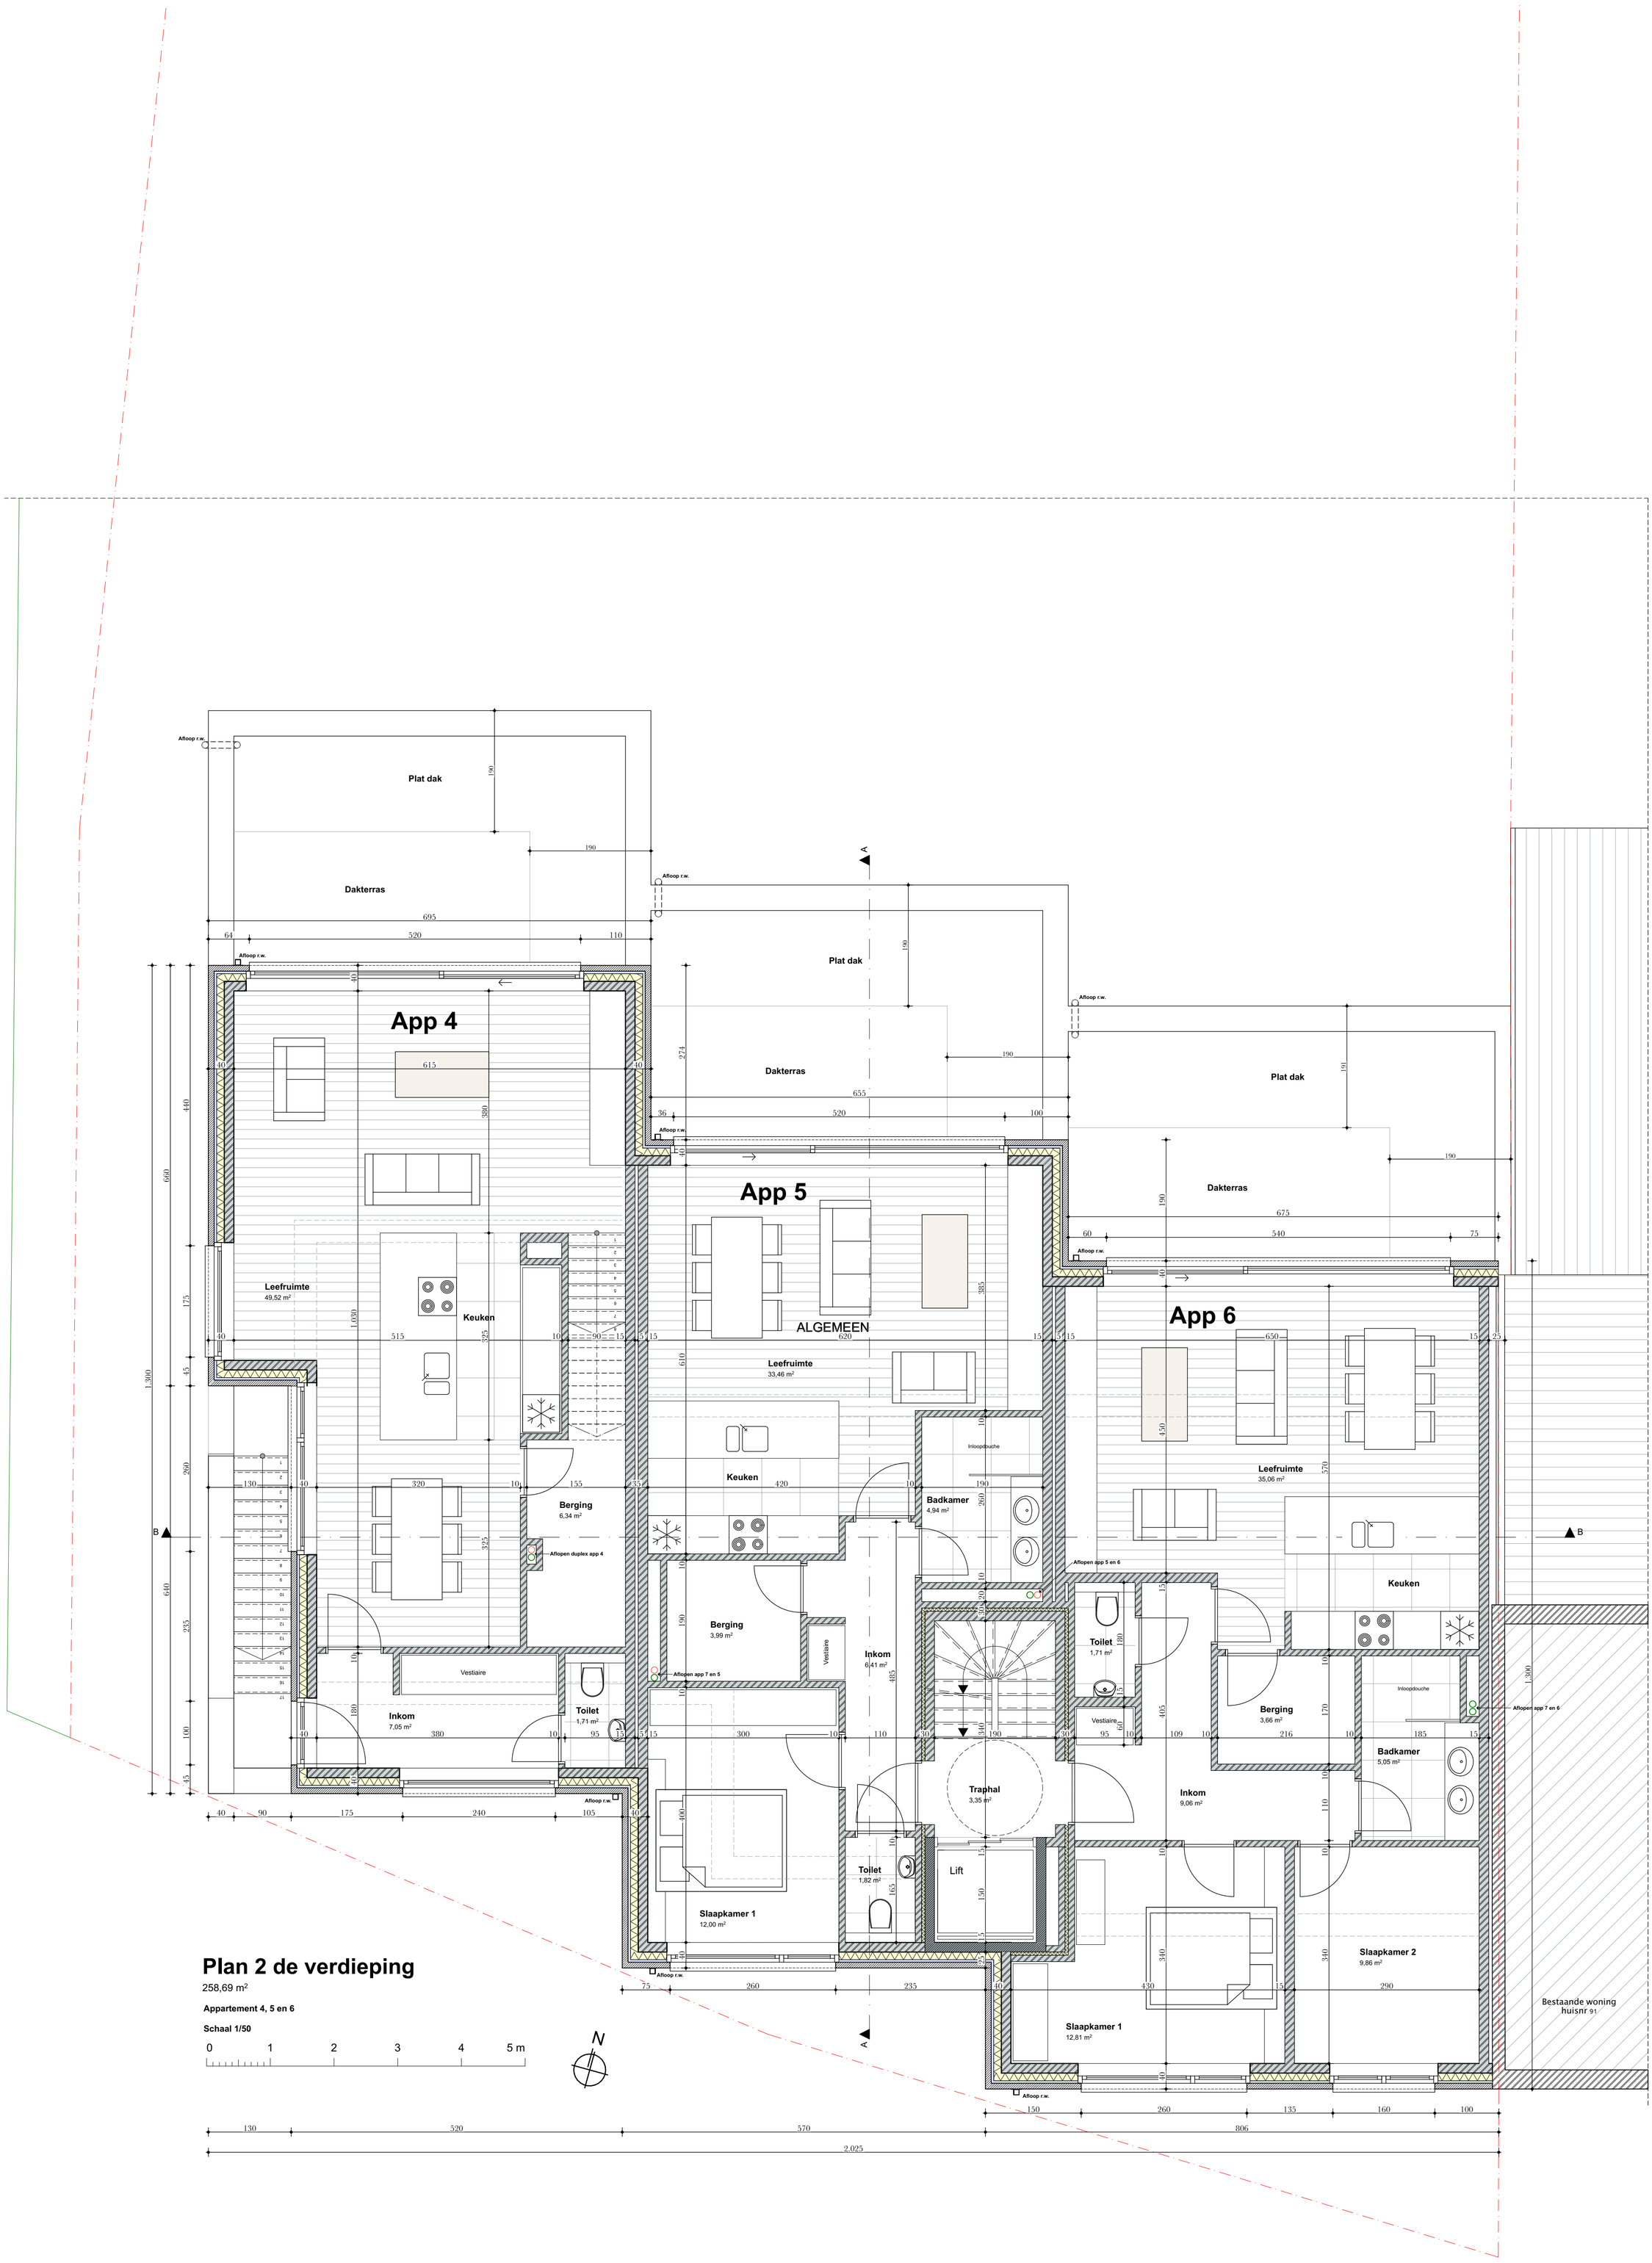

INDEX	DATUM	WIJZIGING

Bart Merckx
ARCHITECT
ACHTERHEIDE 13 C
2870 PUURS-SINT-AMANDS

1e verdieping

- Heidestraat 89 - 2870 Puurs-Sint-Amands -

Quatribo	11/03/21	1:50	Bouwaanvraag
OPDRACHTGEVER	DATUM	SCHAAL	FASE