

ID	X (m)	Y (m)	Descriptif
A1	238997.50	151140.07	Axe mur
A2	238993.59	151144.56	Axe mur
A3	238995.51	151146.50	Axe mur
A4	238999.65	151142.21	Axe mur
A5	239001.72	151144.27	Axe mur
A6	238997.56	151148.56	Axe mur
A7	238999.59	151150.61	Axe mur
A8	239003.75	151146.30	Axe mur
A9	239005.62	151148.37	Axe mur
A10	239001.62	151152.65	Axe mur
A11	239002.55	151153.59	Angle bâtiment
A12	239003.66	151154.70	Axe mur
A13	239007.88	151150.42	Axe mur
A14	239009.92	151152.45	Axe mur
A15	239005.72	151156.75	Axe mur
A16	239007.79	151158.81	Axe mur
A17	239011.98	151154.50	Axe mur
A18	239014.01	151156.52	Axe mur
A19	239009.82	151160.83	Axe mur
A20	239011.84	151162.85	Axe mur
A21	239016.06	151158.57	Axe mur
A22	239018.09	151160.58	Axe mur
A23	239013.67	151164.67	Axe mur
A24	239015.92	151166.90	Axe mur
A25	239020.13	151162.62	Axe mur
A26	239022.15	151164.63	Axe mur
A27	239017.96	151168.93	Axe mur
A28	239019.98	151170.95	Axe mur
A29	239024.19	151166.66	Axe mur
A30	239026.23	151168.70	Axe mur
A31	239022.02	151172.98	Axe mur
A32	239024.04	151174.99	Axe mur
A33	239026.26	151170.72	Axe mur
A34	239030.29	151172.74	Axe mur
A35	239026.07	151177.01	Axe mur
A36	239028.11	151179.04	Axe mur
A37	239032.33	151174.77	Axe mur
A38	239034.33	151176.80	Axe mur
A39	239030.20	151181.12	Axe mur
A40	239032.17	151183.08	Axe mur
A41	239036.33	151178.82	Axe mur
A42	239038.46	151180.97	Axe mur
A43	239004.36	151185.26	Axe mur
A44	239038.59	151181.08	Axe mur
A45	239040.68	151178.91	Axe mur
B1	239053.56	151191.36	Axe mur
B2	239055.65	151189.00	Angle bâtiment
B3	239058.95	151190.93	Bord bâtiment
B4	239060.06	151191.65	Angle bâtiment
B5	239057.08	151194.83	Axe mur
B6	239059.36	151197.08	Axe mur
B7	239059.47	151196.87	Axe mur
B8	239062.42	151193.88	Axe mur
B9	239062.36	151193.82	Angle bâtiment
B10	239062.82	151193.33	Angle bâtiment
B11	239063.06	151193.48	Angle bâtiment
B12	239064.96	151195.45	Angle bâtiment
B13	239065.08	151195.58	Axe mur
B14	239061.65	151199.07	Axe mur
B15	239063.89	151201.24	Axe mur
B16	239067.74	151197.22	Axe mur
B17	239065.41	151194.97	Angle bâtiment
B18	239069.30	151199.30	Axe mur
B19	239066.04	151203.32	Axe mur
B20	239068.19	151205.40	Axe mur
B21	239072.06	151201.39	Axe mur
B22	239074.26	151203.61	Axe mur

Système de coordonnées Lambert 72

ID	X (m)	Y (m)	Descriptif
B23	239070.40	151207.53	Axe mur
B24	239072.56	151209.62	Axe mur
B25	239076.48	151205.58	Axe mur
B26	239078.67	151207.61	Axe mur
B27	239074.72	151211.70	Axe mur
B28	239076.87	151213.78	Axe mur
B29	239080.85	151209.64	Axe mur
B30	239083.03	151211.67	Axe mur
B31	239079.01	151215.85	Axe mur
B32	239081.15	151217.91	Axe mur
B33	239085.22	151213.70	Axe mur
B34	239087.40	151215.73	Axe mur
B35	239083.29	151219.98	Axe mur
B36	239085.43	151222.05	Axe mur
B37	239089.57	151217.75	Axe mur
B38	239091.73	151219.75	Axe mur
B39	239087.55	151224.10	Axe mur
B40	239089.68	151226.16	Axe mur
B41	239093.88	151291.76	Axe mur
B42	239096.17	151223.88	Angle bâtiment
B43	239091.88	151228.30	Axe mur
B44	239091.02	151227.45	Axe mur
C1	239003.93	151192.71	Axe mur
C2	239007.88	151128.18	Axe mur
C3	239009.90	151130.20	Axe mur
C4	239005.89	151134.67	Axe mur
C5	239007.79	151136.57	Axe mur
C6	239011.86	151132.15	Axe mur
C7	239013.82	151134.12	Axe mur
C8	239009.69	151138.47	Axe mur
C9	239011.56	151140.33	Axe mur
C10	239015.77	151136.07	Axe mur
C11	239017.75	151138.04	Axe mur
C12	239013.49	151142.26	Axe mur
C13	239015.46	151144.24	Axe mur
C14	239019.72	151140.01	Axe mur
C15	239021.73	151142.02	Axe mur
C16	239017.46	151146.24	Axe mur
C17	239019.42	151148.21	Axe mur
C18	239023.69	151143.98	Axe mur
C19	239025.67	151145.96	Axe mur
C20	239021.39	151150.18	Axe mur
C21	239023.36	151152.15	Axe mur
C22	239027.64	151147.92	Axe mur
C23	239029.60	151149.88	Axe mur
C24	239025.33	151154.13	Axe mur
C25	239027.31	151156.10	Axe mur
C26	239031.56	151151.84	Axe mur
C27	239033.53	151153.81	Axe mur
C28	239029.28	151158.08	Axe mur
C29	239031.25	151160.05	Axe mur
C30	239035.53	151155.80	Axe mur
C31	239037.51	151157.78	Axe mur
C32	239033.22	151162.02	Axe mur
C33	239035.19	151164.00	Axe mur
C34	239039.50	151159.77	Axe mur
C35	239041.07	151161.34	Axe mur
C36	239041.39	151161.78	Axe mur
C37	239037.18	151165.99	Axe mur
C38	239039.02	151168.06	Axe mur
C39	239043.02	151164.09	Axe mur
C40	239044.65	151166.39	Axe mur
C41	239040.89	151170.15	Axe mur
C42	239042.76	151172.25	Axe mur
C43	239046.29	151168.71	Axe mur
C44	239047.99	151171.10	Angle bâtiment
C45	239044.75	151174.48	Angle bâtiment
C46	239054.50	151182.89	Angle mur
C47	239060.61	151187.88	Angle mur
C48	239061.16	151188.33	Angle mur

Système de coordonnées Lambert 72

Unités	Unités dérivées	Description	Surface brutes (m²)	Surfaces nettes (m²)	Pondérations	Surfaces nettes pondérées (m²)	Quotient 10 000ème	Quotient 10 000ème/Unité
UNITÉ A01	UNITÉ A01	Garage A01	17	15,33	1	15,33	241	241
UNITÉ A02	UNITÉ A02	Garage A02	17	15,33	1	15,33	240	240
UNITÉ A03	UNITÉ A03	Garage A03	17	15,33	1	15,33	240	240
UNITÉ A04	UNITÉ A04	Garage A04	17	15,32	1	15,31	240	240
UNITÉ A05	UNITÉ A05	Garage A05	17	15,29	1	15,3	240	240
UNITÉ A06	UNITÉ A06	Garage A06	17	15,31	1	15,3	240	240
UNITÉ A07	UNITÉ A07	Garage A07	18	16,34	1	16,3	240	240
UNITÉ A08	UNITÉ A08	Garage A08	17	15,33	1	15,3	240	240
UNITÉ A09	UNITÉ A09	Garage A09	17	15,48	1	16,2	240	240
UNITÉ A10	UNITÉ A10	Garage A10	17	15,39	1	15,3	240	240
UNITÉ A11	UNITÉ A11	Garage A11	17	15,31	1	15,3	240	240
UNITÉ A12	UNITÉ A12	Garage A12	17	16,07	1	16,1	244	244
UNITÉ A13	UNITÉ A13	Garage A13	17	16,07	1	16,1	240	240
UNITÉ A14	UNITÉ A14	Garage A14	17	16,06	1	16,1	244	244
UNITÉ A15	UNITÉ A15	Garage A15	17	16,05	1	16,0	240	240
UNITÉ A16	UNITÉ A16	Garage A16	17	16,07	1	16,1	240	240
UNITÉ A17	UNITÉ A17	Garage A17	17	16,08	1	16,1	244	244
UNITÉ A18	UNITÉ A18	Garage A18	17	16,18	1	16,2	240	240
UNITÉ A19	UNITÉ A19	Garage A19	17	15,79	1	15,7	239	239
UNITÉ A20	UNITÉ A20	Garage A20	18	16,05	1	16,1	240	240
UNITÉ B01	UNITÉ B01	Garage B01	19	16,72	1	16,7	251	251
UNITÉ C01	UNITÉ C01	Garage C01	17	15,28	1	15,3	232	232
UNITÉ C02	UNITÉ C02	Garage C02	16	15,29	1	15,3	231	231
UNITÉ C03	UNITÉ C03	Garage C03	16	15,29	1	15,3	231	231
UNITÉ C04	UNITÉ C04	Garage C04	16	14,93	1	14,9	227	227
UNITÉ C05	UNITÉ C05	Garage C05	17	15,29	1	15,3	232	232
UNITÉ C06	UNITÉ C06	Garage C06	17	15,40	1	15,4	234	234
UNITÉ C07	UNITÉ C07	Garage C07	17	15,76	1	15,8	239	239
UNITÉ C08	UNITÉ C08	Garage C08	17	15,43	1	15,4	234	234
UNITÉ C09	UNITÉ C09	Garage C09	17	15,54	1	15,5	236	236
UNITÉ C10	UNITÉ C10	Garage C10	17	15,61	1	15,6	236	236
UNITÉ C11	UNITÉ C11	Garage C11	17	15,58	1	15,6	237	237
UNITÉ C12	UNITÉ C12	Garage C12	17	15,62	1	15,6	237	237
UNITÉ C13	UNITÉ C13	Garage C13	17	15,66	1	15,7	238	238
UNITÉ C14	UNITÉ C14	Garage C14	17	15,86	1	15,9	241	241
UNITÉ C15	UNITÉ C15	Garage C15	17	15,82	1	15,8	240	240
UNITÉ C16	UNITÉ C16	Garage C16	17	15,84	1	15,8	241	241
UNITÉ C17	UNITÉ C17	Garage C17	17	15,85	1	15,7	238	238
UNITÉ C18	UNITÉ C18	Garage C18	16	15,51	1	15,5	229	229
UNITÉ C19	UNITÉ C19	Garage C19	15	14,29	1	14,3	217	217
UNITÉ C20	UNITÉ C20	Garage C20	14	13,48	1	13,5	205	205
UNITÉ C21	UNITÉ C21	Garage C21	14	13,59	1	13,6	199	199
Totaux			700	658,1		658,990	10000	10000

L'an deux mille Vingt Cinq, le 01 Octobre,

je soussigné, Jonathan GREVESSE, Géomètre-Expert, légalement assermenté devant le Tribunal de 1ère Instance de Liège et dont les bureaux sont établis, rue de l'Eglise 47B à 4450 Juprelle.


Agissant à la requête de la société SP-Propriétés SRL,

déclare avoir procédé ce jour, à la division des biens cadastrés 898D2, 899R2, 899A, 899B, 899C, 899D, 899E, 899F, 899G, 899H, 899L2, 899K, 899L, 899M, 899N2, 899P2, 899H2, 899G2, 899F2, 899C2, 899D2, 899C2, 899B2, 899A2, 899D2, 899V, 899X, 899W, 899V, 899N2, 899T, 899S, 899R, 899M2 et 899P.

Après m'être rendu sur place, avoir pris toutes les mesures utiles et avoir consulté tous les documents et titres de propriété qu'il m'a été possible de retrouver, à savoir :
1. documents cadastraux ;
2. visite des lieux.

Les contenances ci-après sont considérées murs compris (surfaces brutes)

PLAN DE DIVISION DE PARCELLES DE TERRAIN BATIES
SISE ES DEIGNE, N°s 10, 12, 14, 16, 18, 20, 22, 28, 30, 32, 34 et 36
A HERSTAL CADASTRES SEME DIVISION HERSTAL, SECTION E,
NUMERO 898D2, 899R2, 899A, 899B, 899C, 899D, 899E, 899F, 899G, 899H, 899L2, 899K, 899L, 899M, 899N2, 899P2, 899H2, 899G2, 899F2, 899C2, 899D2, 899C2, 899B2, 899A2, 899D2, 899V, 899X, 899W, 899V, 899N2, 899T, 899S, 899R, 899M2 et 899P.

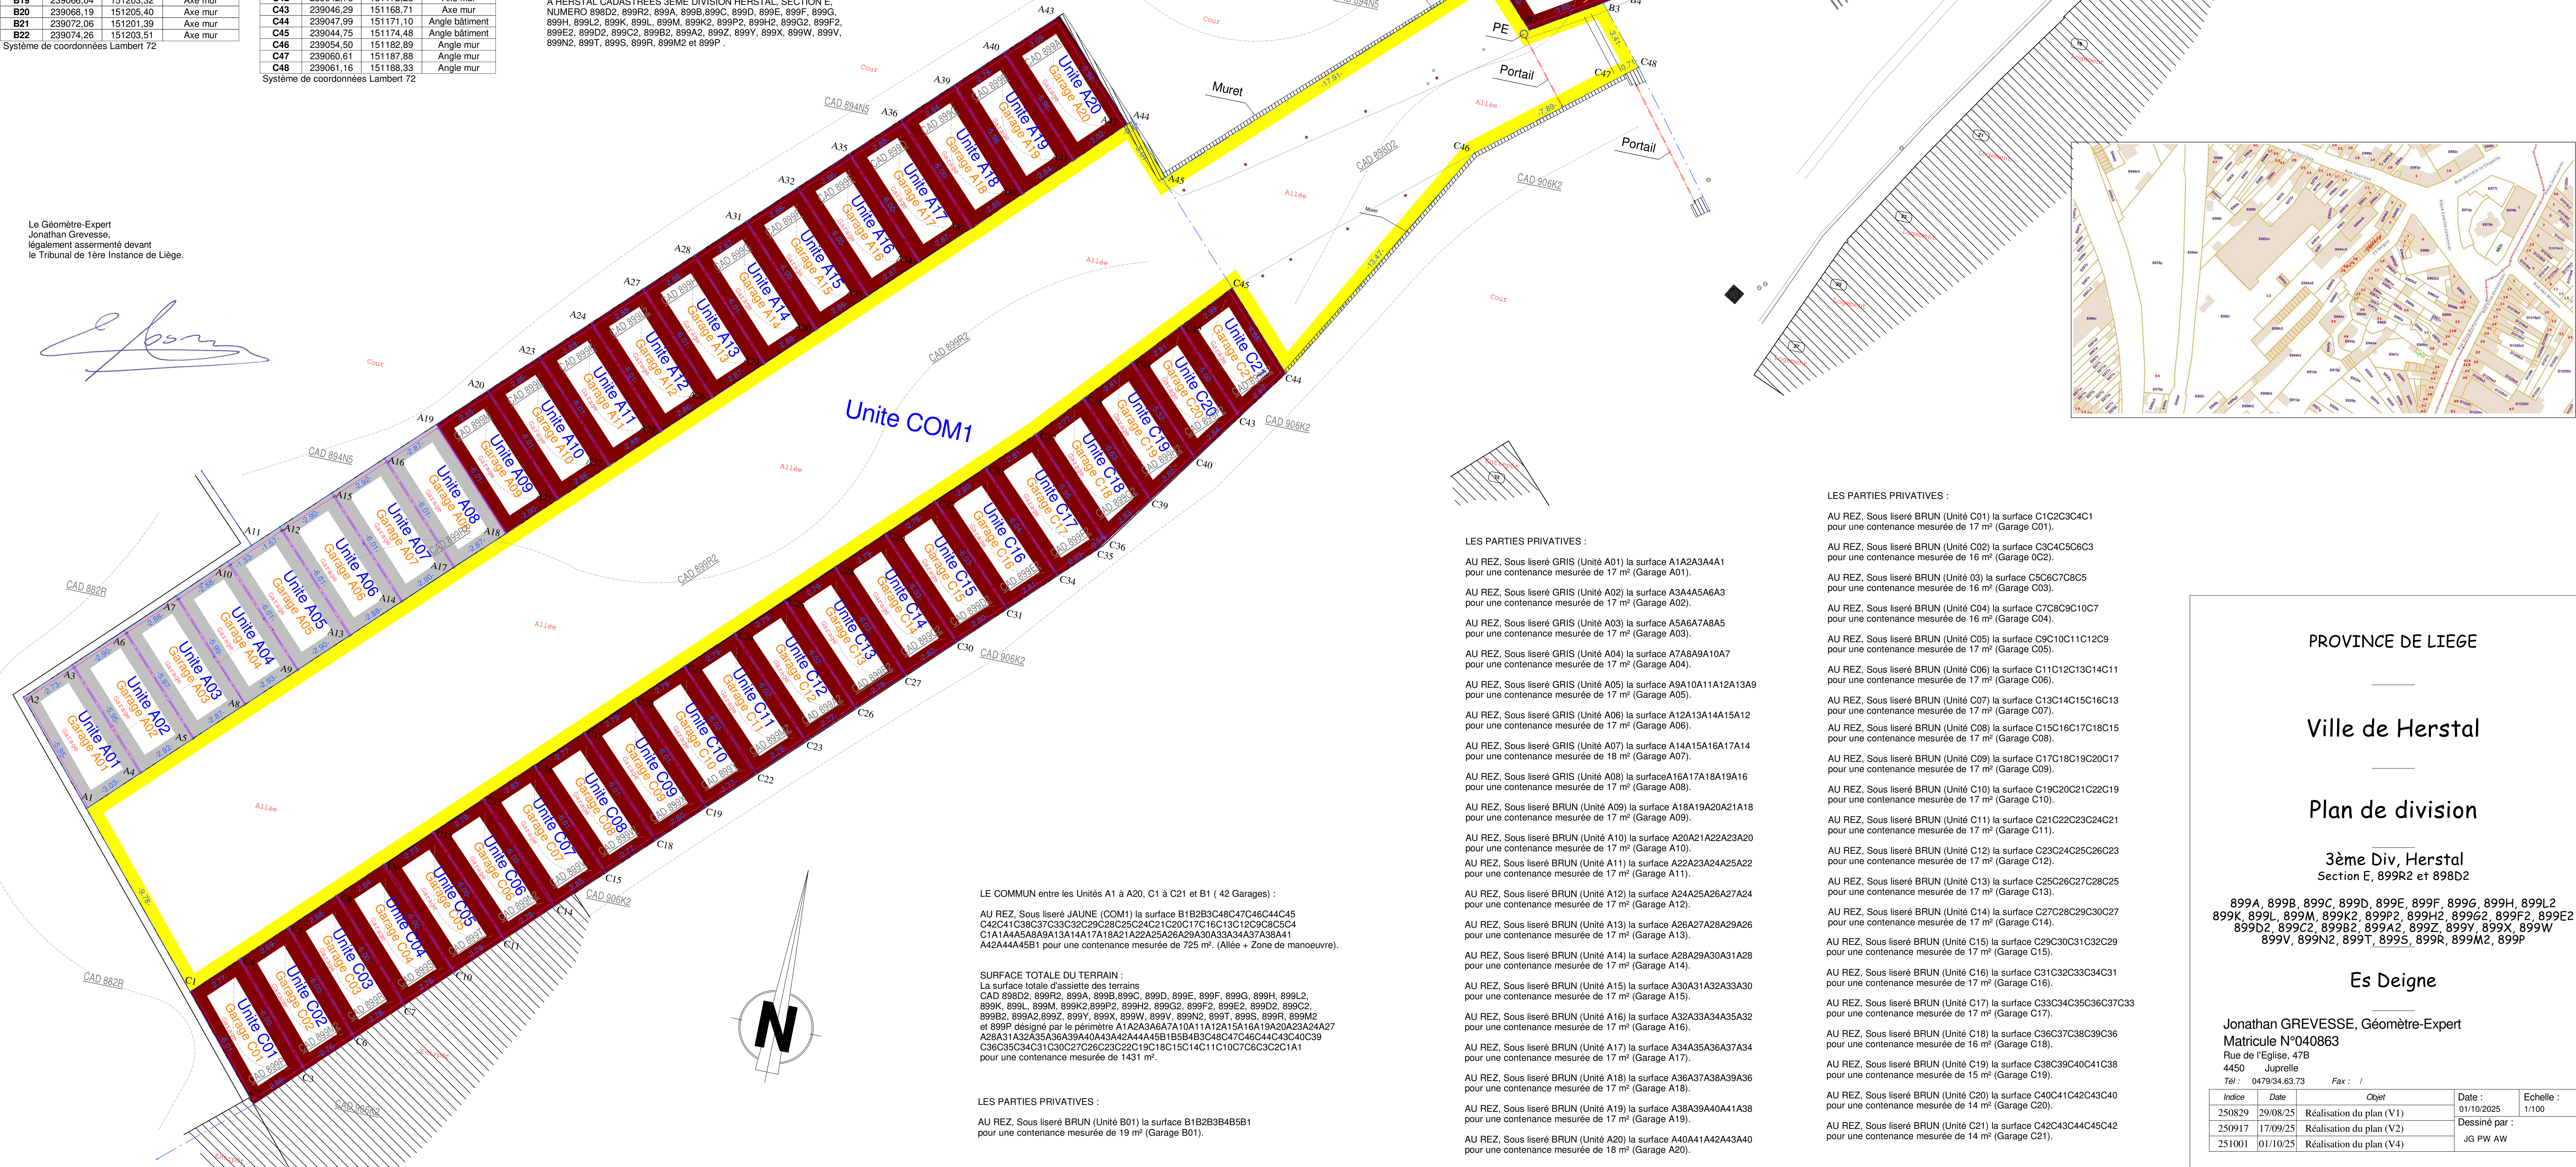

LES PARTIES PRIVATIVES :

AU REZ, Sous Iséré BRUN (Unité C01) la surface C1C2C3C4C1 pour une contenance mesurée de 17 m² (Garage C01).

AU REZ, Sous Iséré BRUN (Unité C02) la surface C3C4C5C6C3 pour une contenance mesurée de 16 m² (Garage C02).

AU REZ, Sous Iséré BRUN (Unité C03) la surface C5C6C7C8C5 pour une contenance mesurée de 16 m² (Garage C03).

AU REZ, Sous Iséré BRUN (Unité C04) la surface C7C8C9C10C7 pour une contenance mesurée de 16 m² (Garage C04).

AU REZ, Sous Iséré BRUN (Unité C05) la surface C10C11C12C9 pour une contenance mesurée de 17 m² (Garage C05).

AU REZ, Sous Iséré BRUN (Unité C06) la surface C11C12C13C14C11 pour une contenance mesurée de 17 m² (Garage C06).

AU REZ, Sous Iséré BRUN (Unité C07) la surface C13C14C15C16C13 pour une contenance mesurée de 17 m² (Garage C07).

AU REZ, Sous Iséré BRUN (Unité C08) la surface C15C16C17C18C15 pour une contenance mesurée de 17 m² (Garage C08).

AU REZ, Sous Iséré BRUN (Unité C09) la surface C17C18C19C20C17 pour une contenance mesurée de 17 m² (Garage C09).

AU REZ, Sous Iséré BRUN (Unité C10) la surface C19C20C21C22C19 pour une contenance mesurée de 17 m² (Garage C10).

AU REZ, Sous Iséré BRUN (Unité C11) la surface C21C22C23C24C21 pour une contenance mesurée de 17 m² (Garage C11).

AU REZ, Sous Iséré BRUN (Unité C12) la surface C23C24C25C26C23 pour une contenance mesurée de 17 m² (Garage C12).

A