

PROJECT
OPDRACHTGEVER
TEKENING

INRICHTEN VAN LOFT

THOMAS LATHOUWERS

St Pieterswillek 6/3 R 2000 subwerven
VOORONTWERP; PLANNEN

DOSSIERNUMMER

2008-248

SCHAAL

1/50

PLANNUMMER

02.01.

DATUM

ED.


H. J. VAN HEMELE
KEURINGSORGANISME VZW
hoofdinspecteur (24)
HUS Eric

ALLE MATEN ZIJN TER PLAATSE TE CONTROLLEREN EN EVENTUEEL AAN TE PASSEN.

DEZE TEKENING IS EIGENDOM VAN PROJECTARCHITECTUUR EN MAG ZONDER TOELATING, NOCH WORDEN GEKOPIEERD, NOCH AAN DERDEN WORDEN GETOOND OF OVERGEMAAKT. (WET VAN 18-04-34)
GEEN ENKELE REPRODUCTIE OF INTERPRETATIE, ZELFS GEDEELTELIJK, IS TOEGESTAAN ZONDER SCHRIFTELIJKE TOESTEMMING VAN PROJECTARCHITECTUUR.
HET PROJECT MAG NIET IN UITVOERING GEBRACHT WORDEN, NOCH GEHEEL, ZONDER SCHRIFTELIJKE TOESTEMMING VAN DE ONTWERPERS.


8103812

h

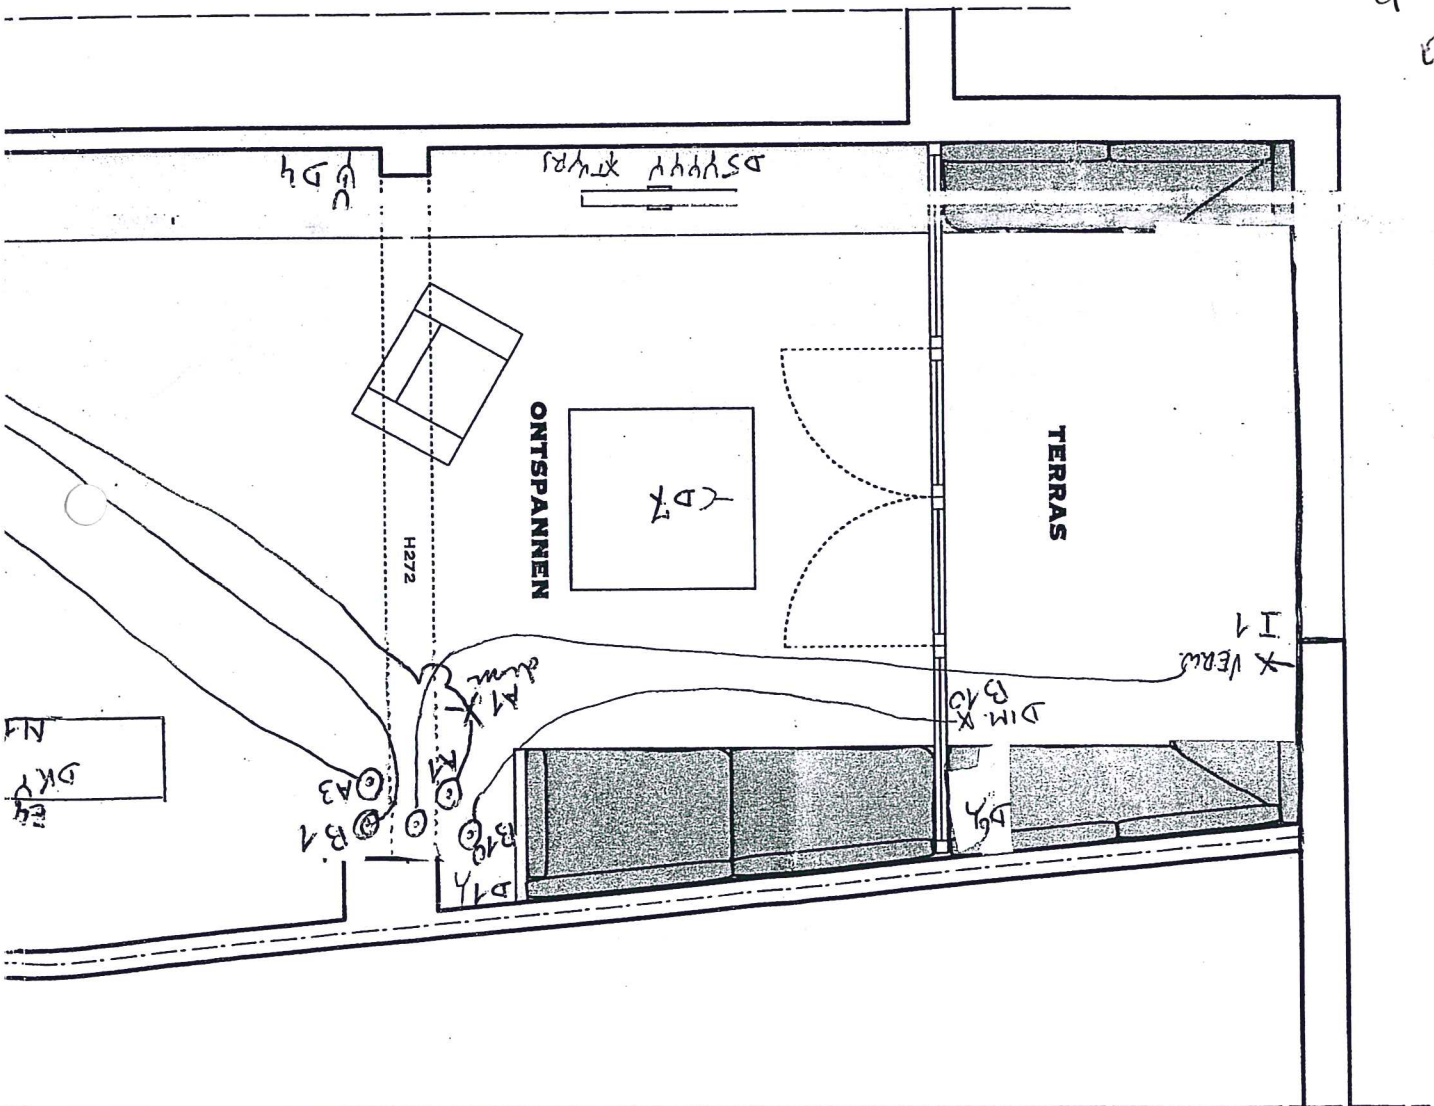

3980

- Legende

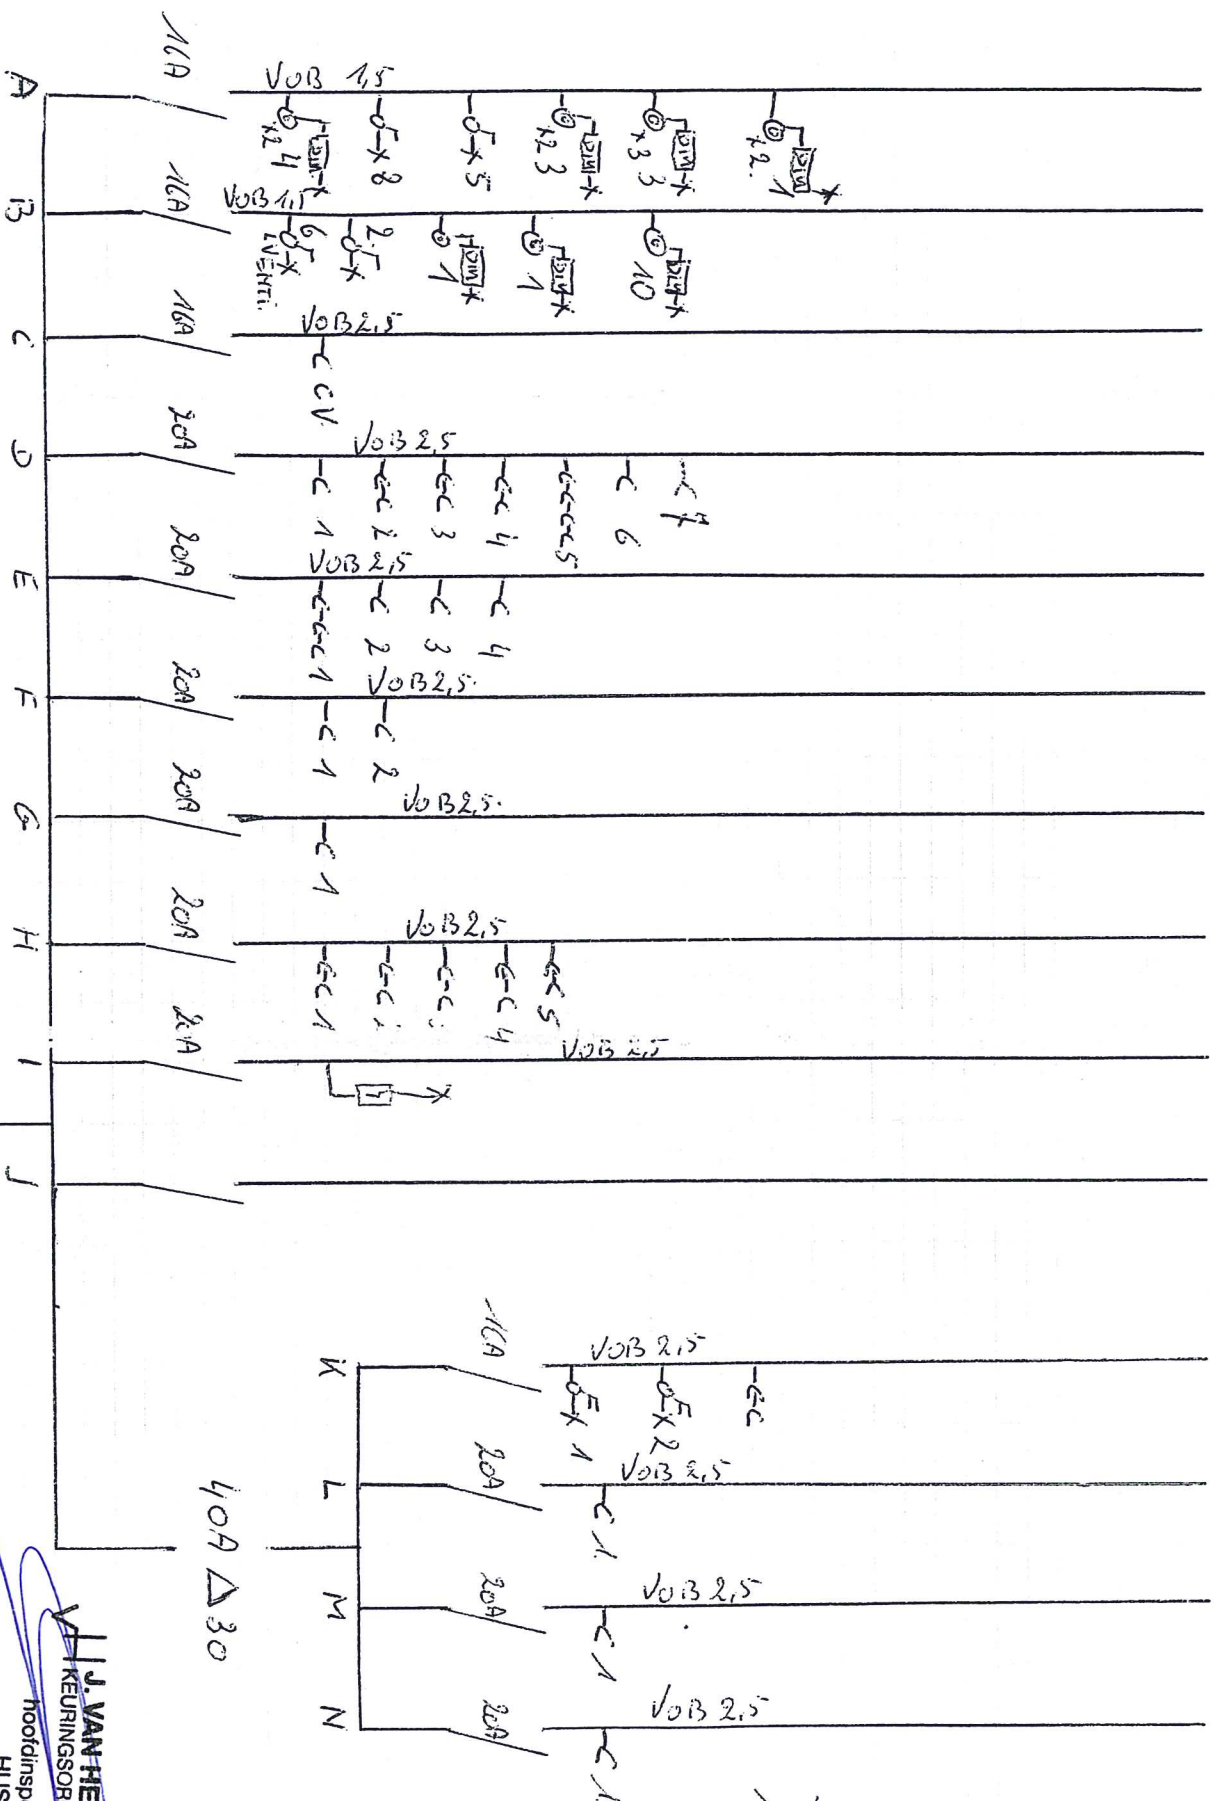

J. VANHEMELLEN

KEURINGSORGANISME VZW

hooftinspecteur (24)

HUS Eric

