



# ELEVATION AVANT (1/50)

172.77

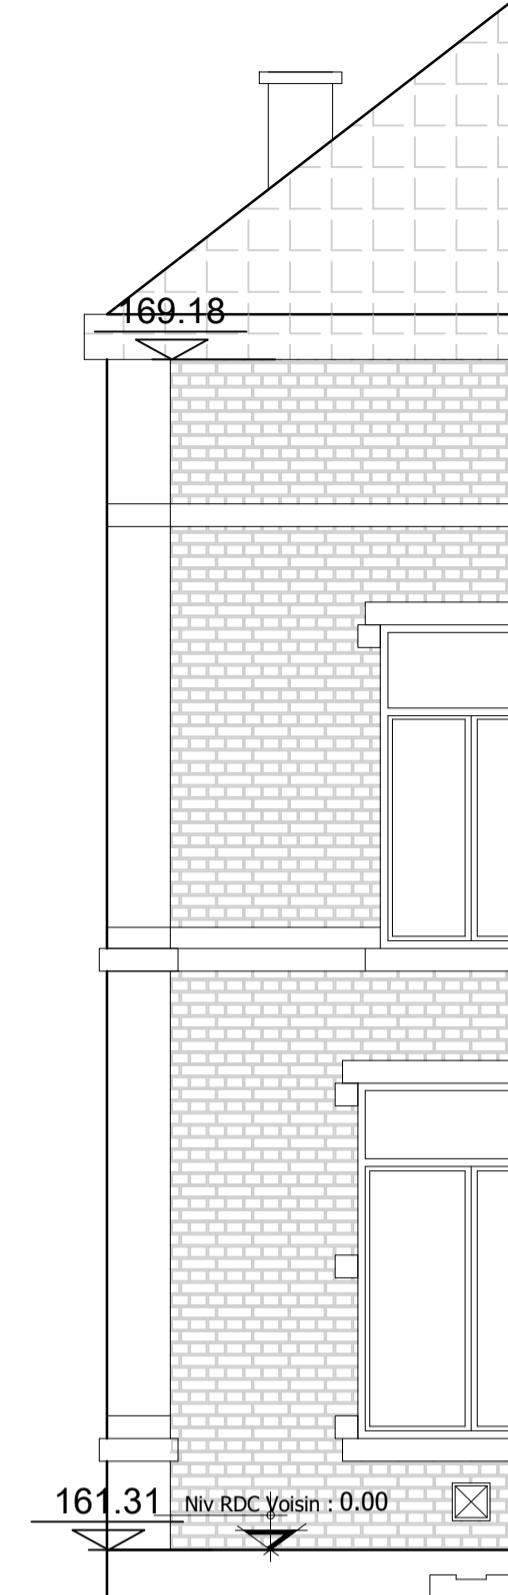

# ELEVATION LAT. DROITE (1/50)

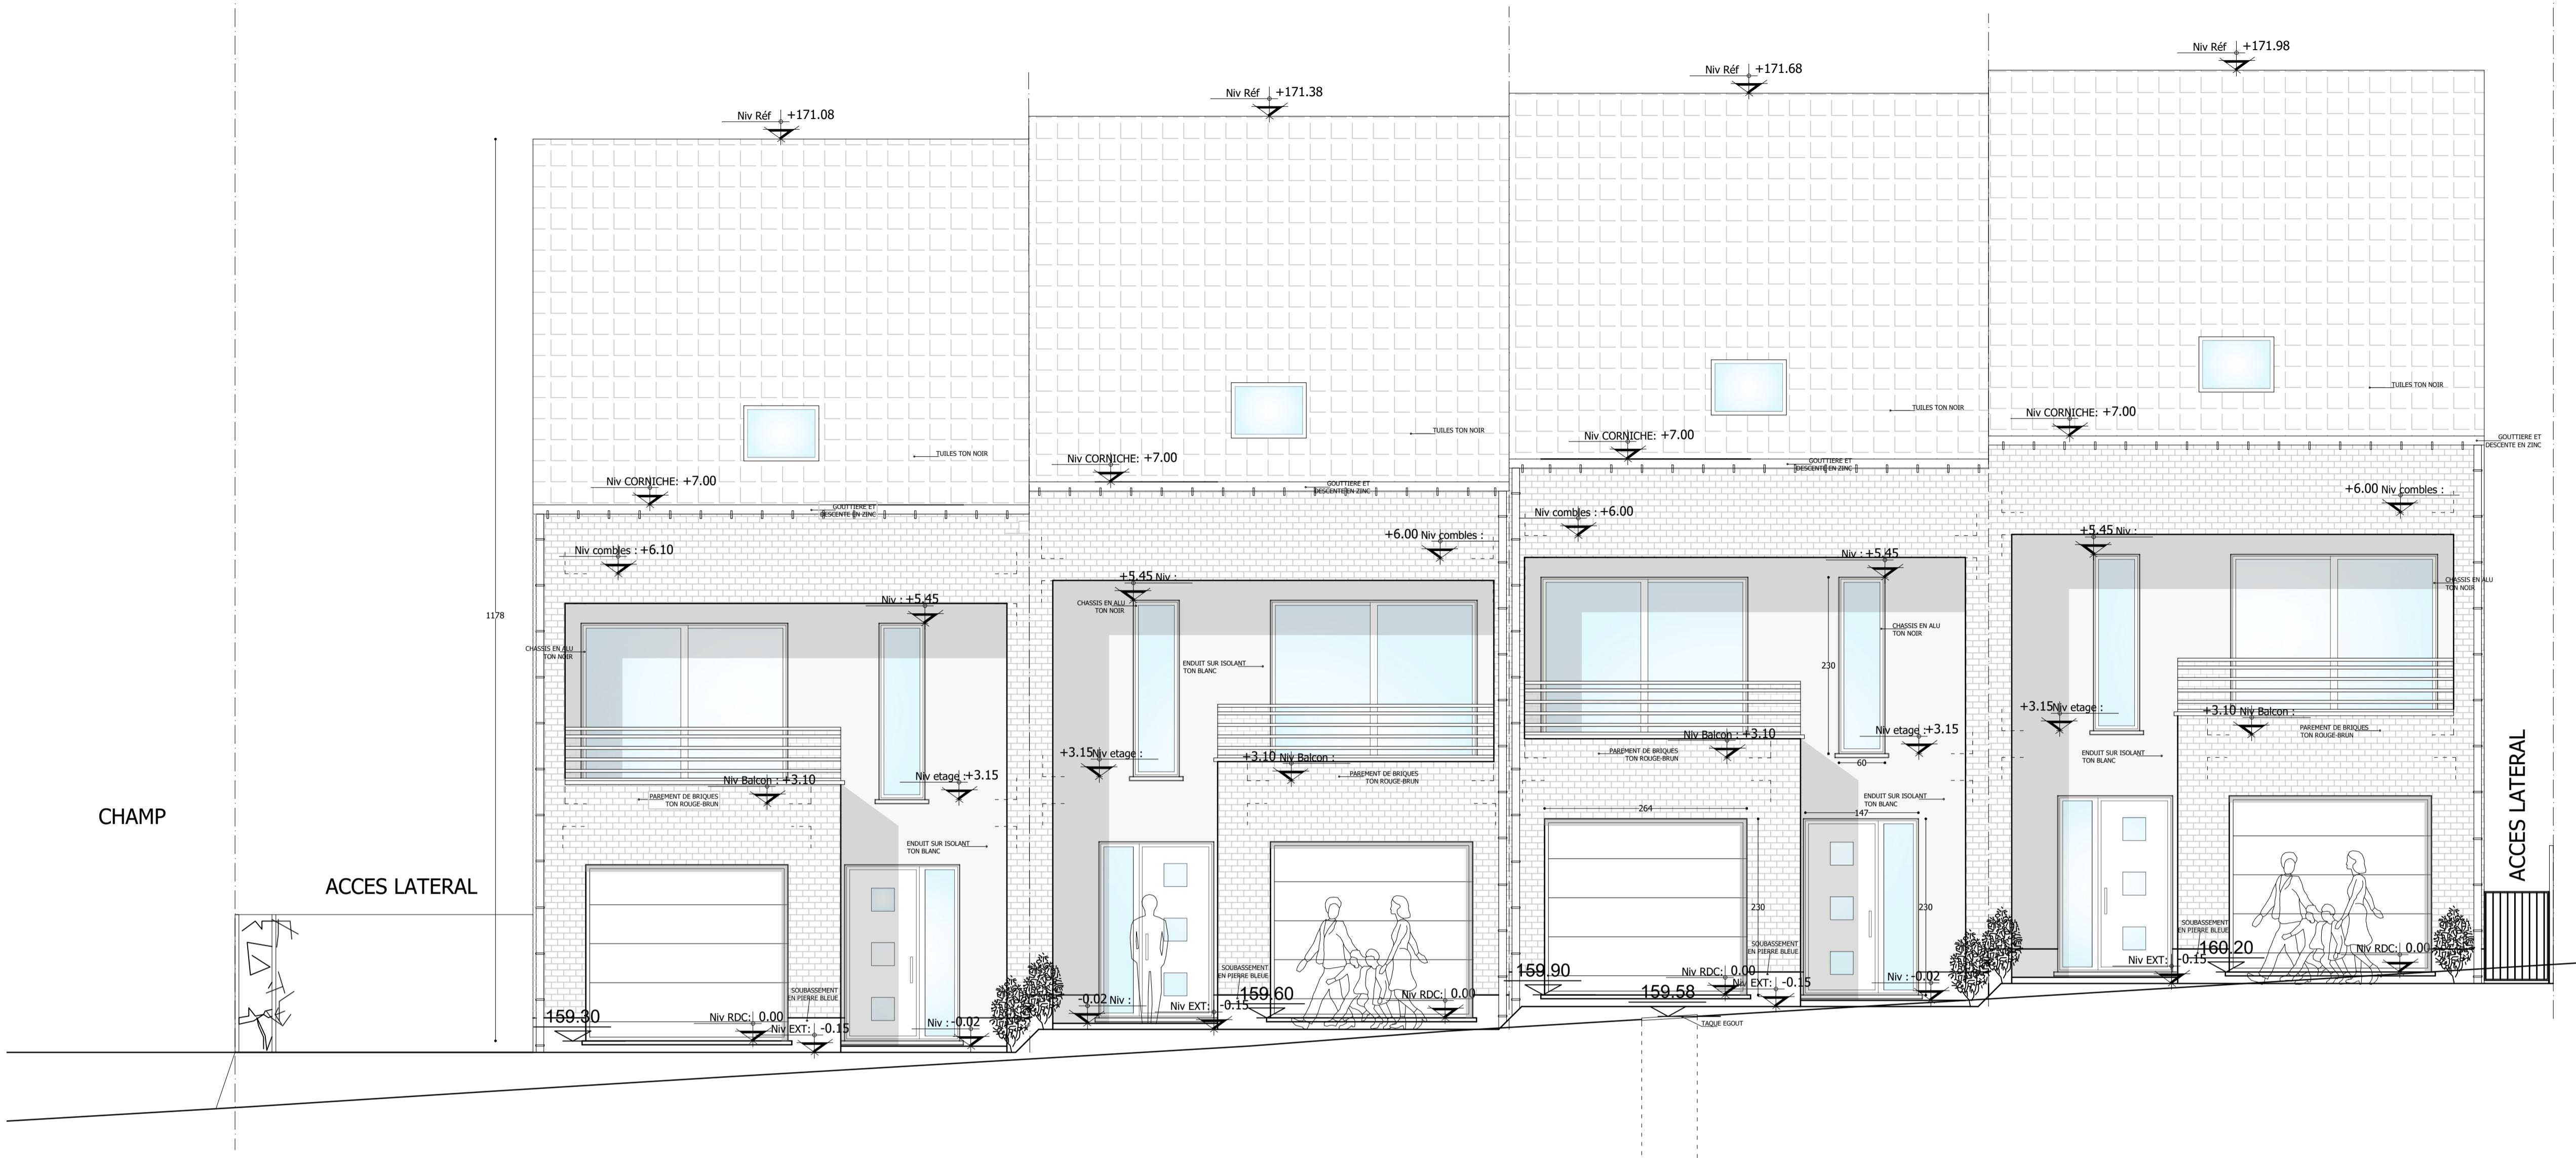