



IMPLANTATION (1 / 100)

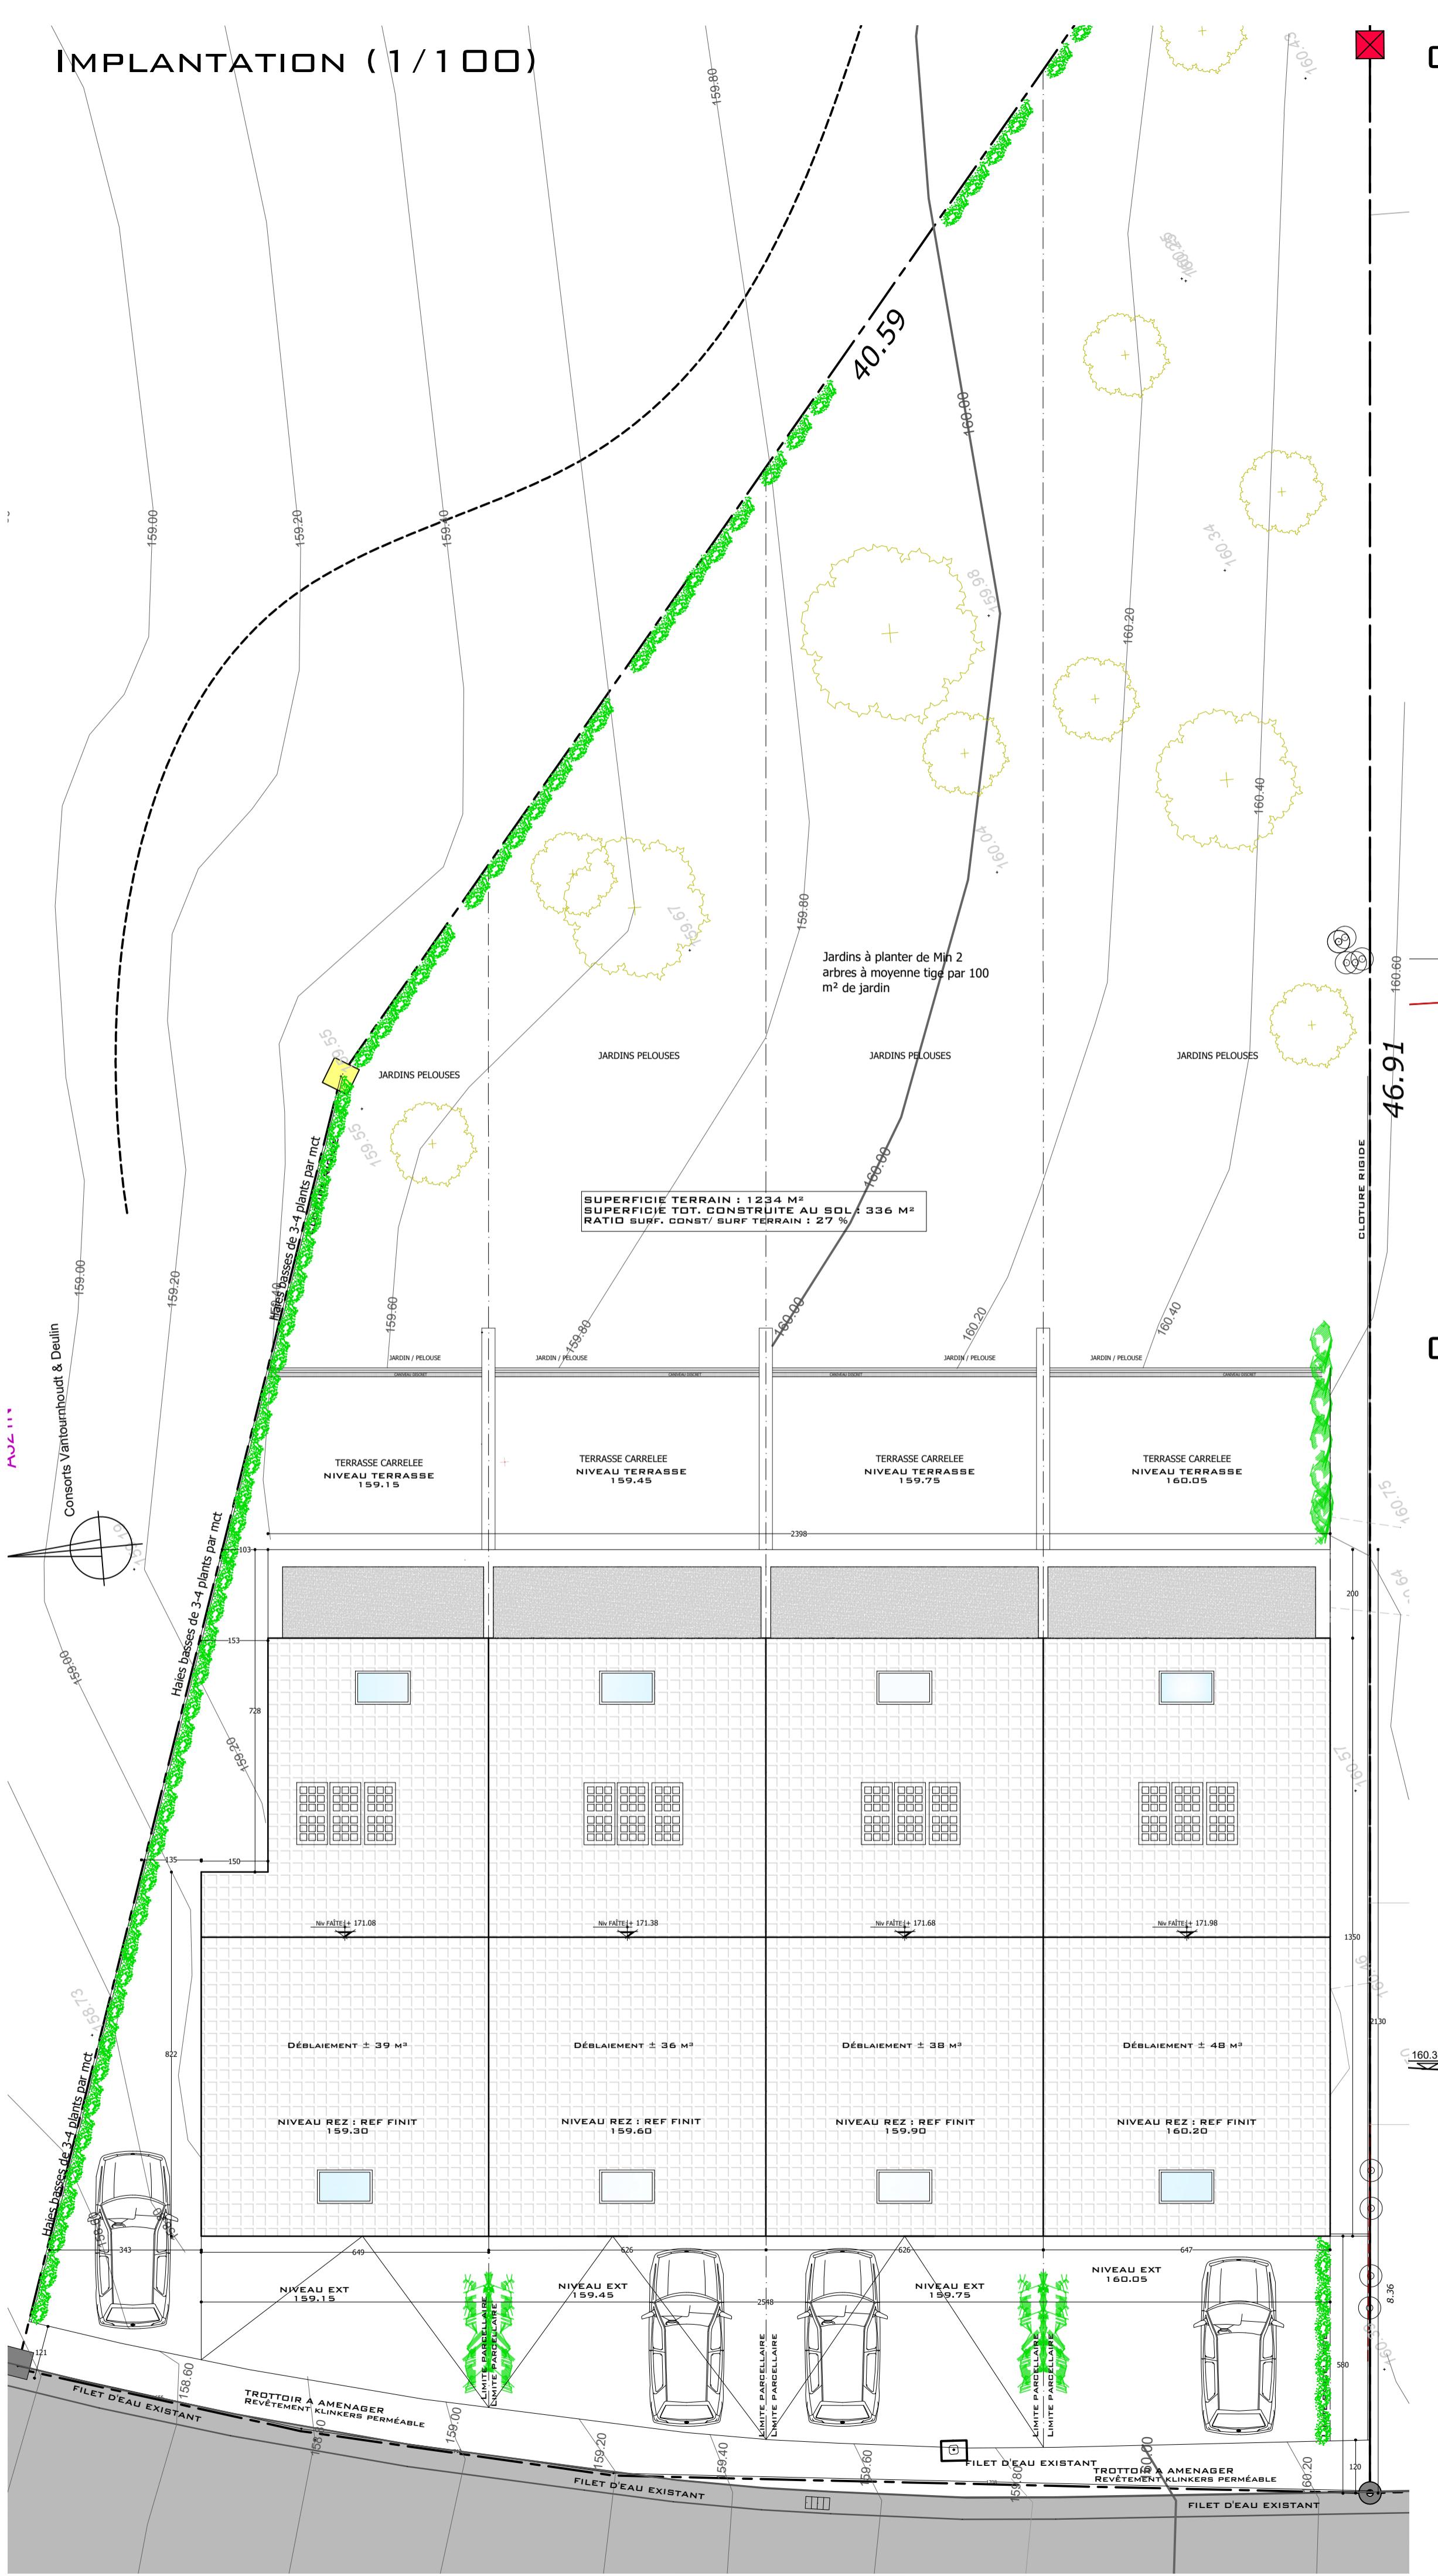

COUPE-PROFIL ELEVATION AVANT (1/100)

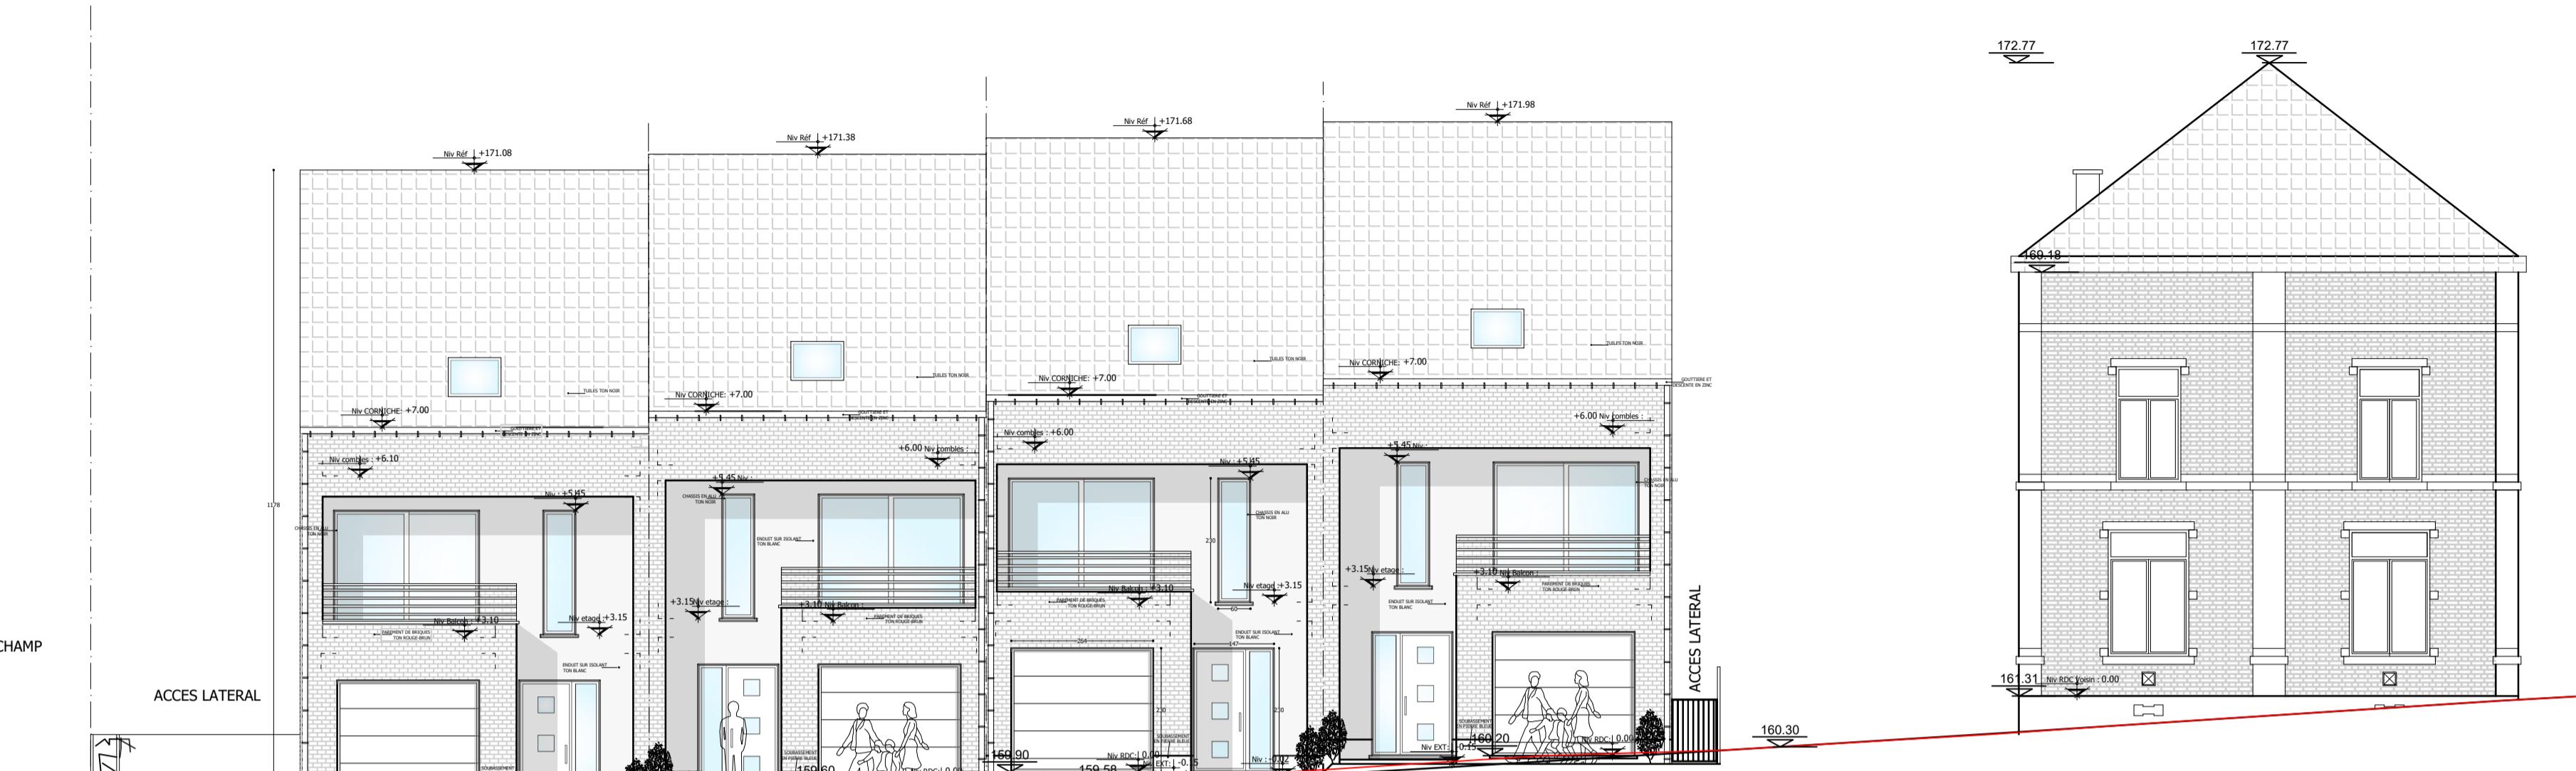

COUPE-PROFIL ELEVATION ARRIÈRE (1/100)

