

DOSSIER DE L'INSTALLATION
ELECTRIQUE



Client :

XXXXXXXXXXXXXXXXXXXX

Adresse de l'installation :


Rue en Hayeneux, 80 & 80 A

4040 Herstal

Annexes : 4 PAGES

Organisme de contrôle Agrée :

Rez-de-chaussée

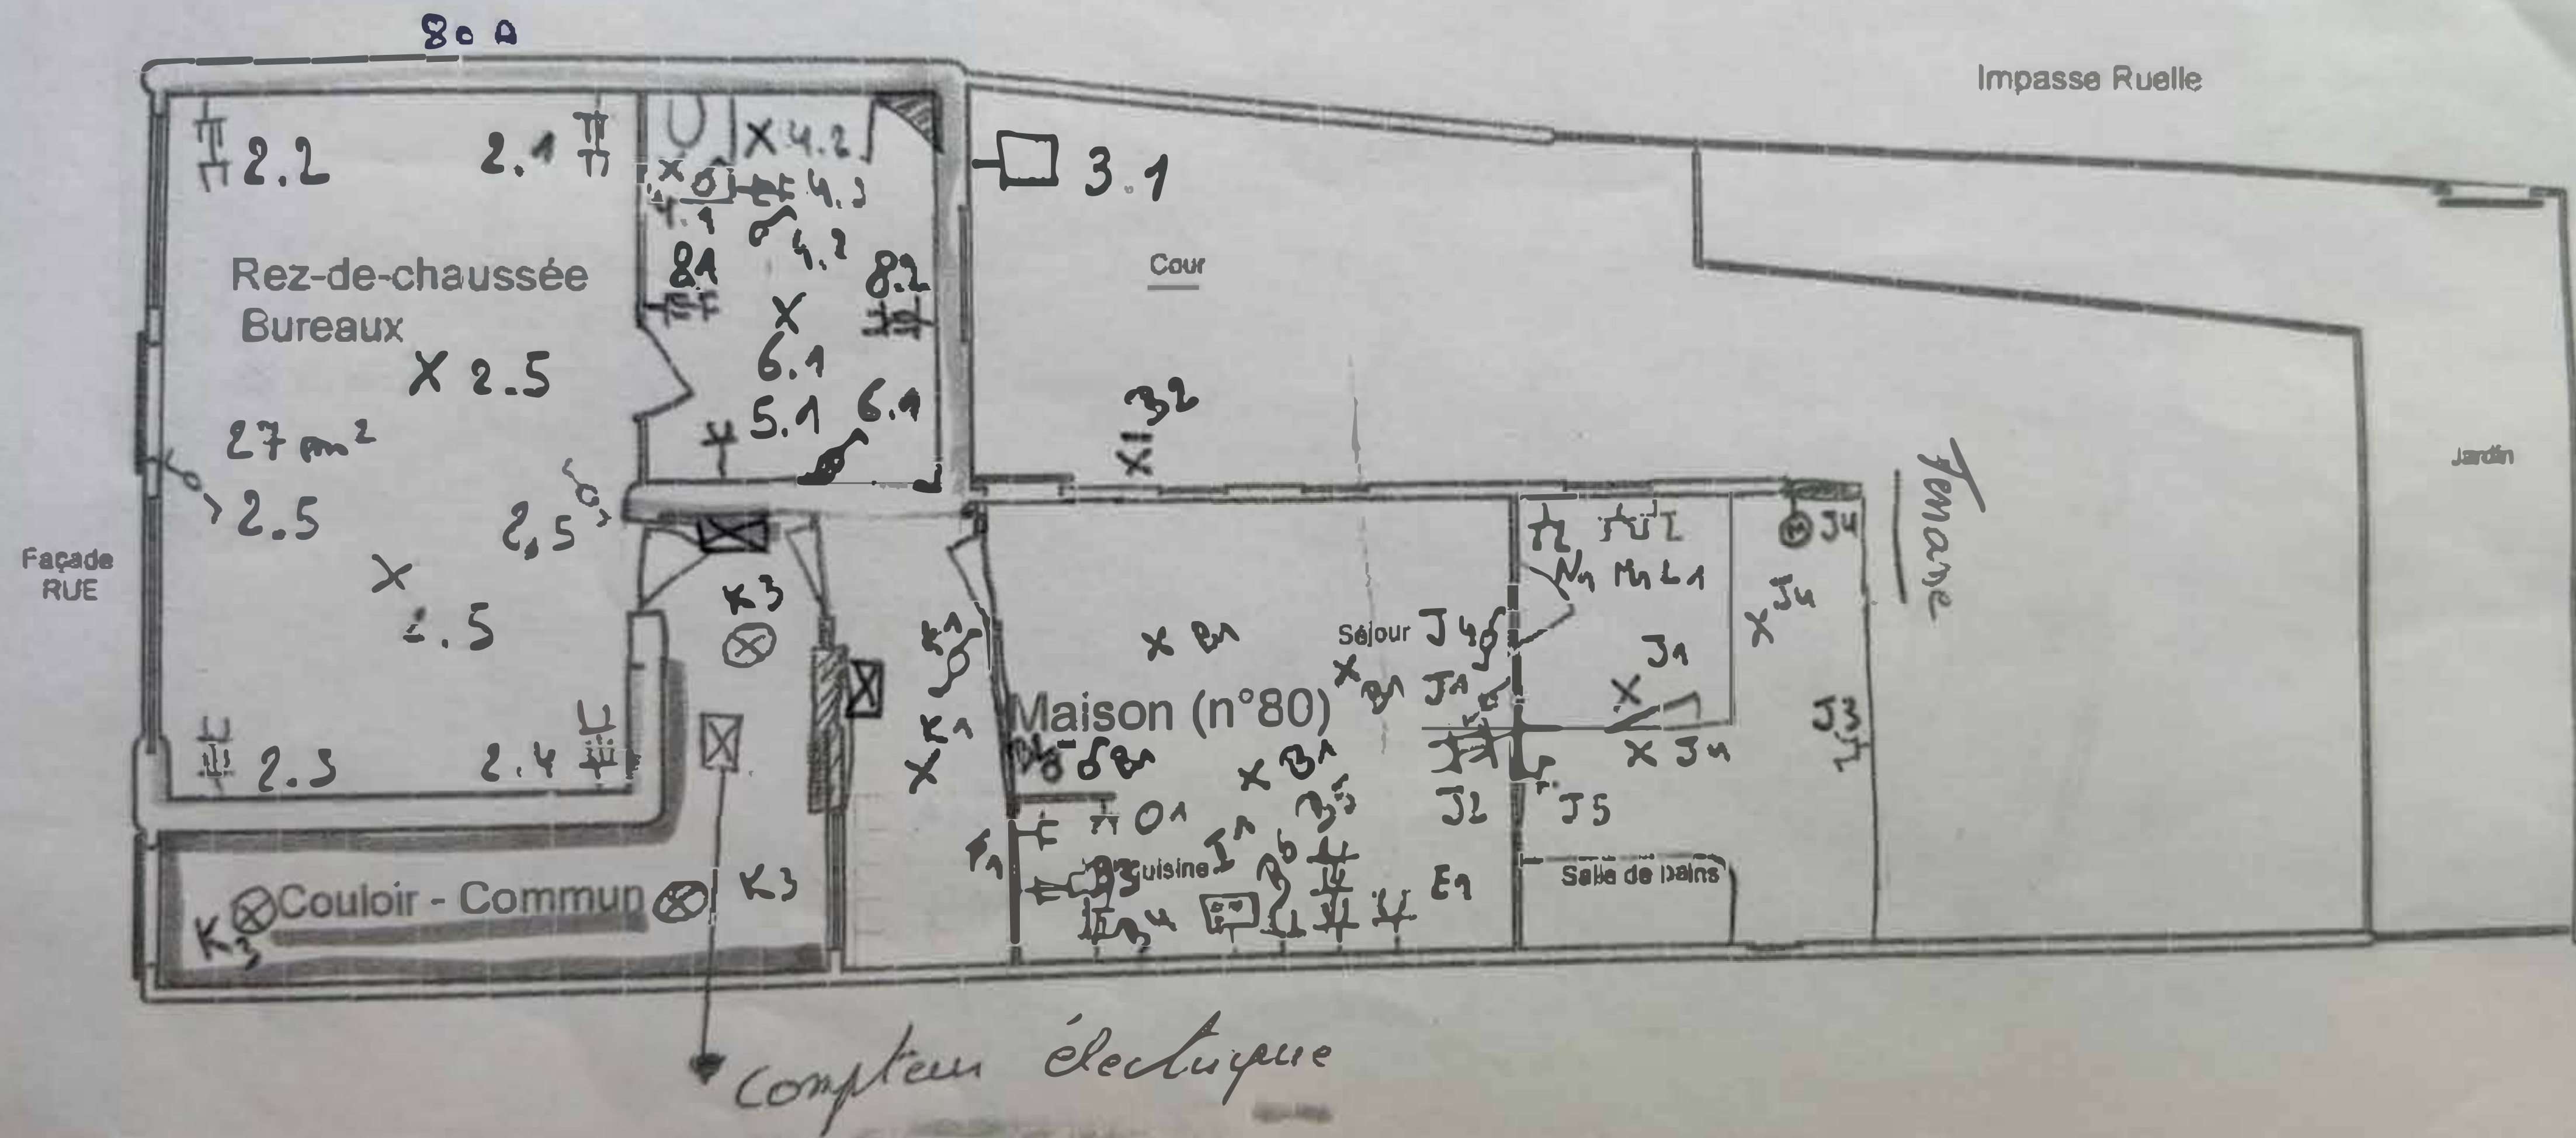

Adresse de l'installation électrique

MAISON N° 80
4040 Hesral
Bureaux
Fax: -
e-mail: -


Installateur

Tél: - GSM: -
Fax: -
e-mail: -


ELECTROTERRA
Antonio Collo
Installateur
Antonio Collo - Installateur
06 475 74 406

p. 3/5
Schéma de position
2 x 230V - 50Hz

1er étage maison N°80

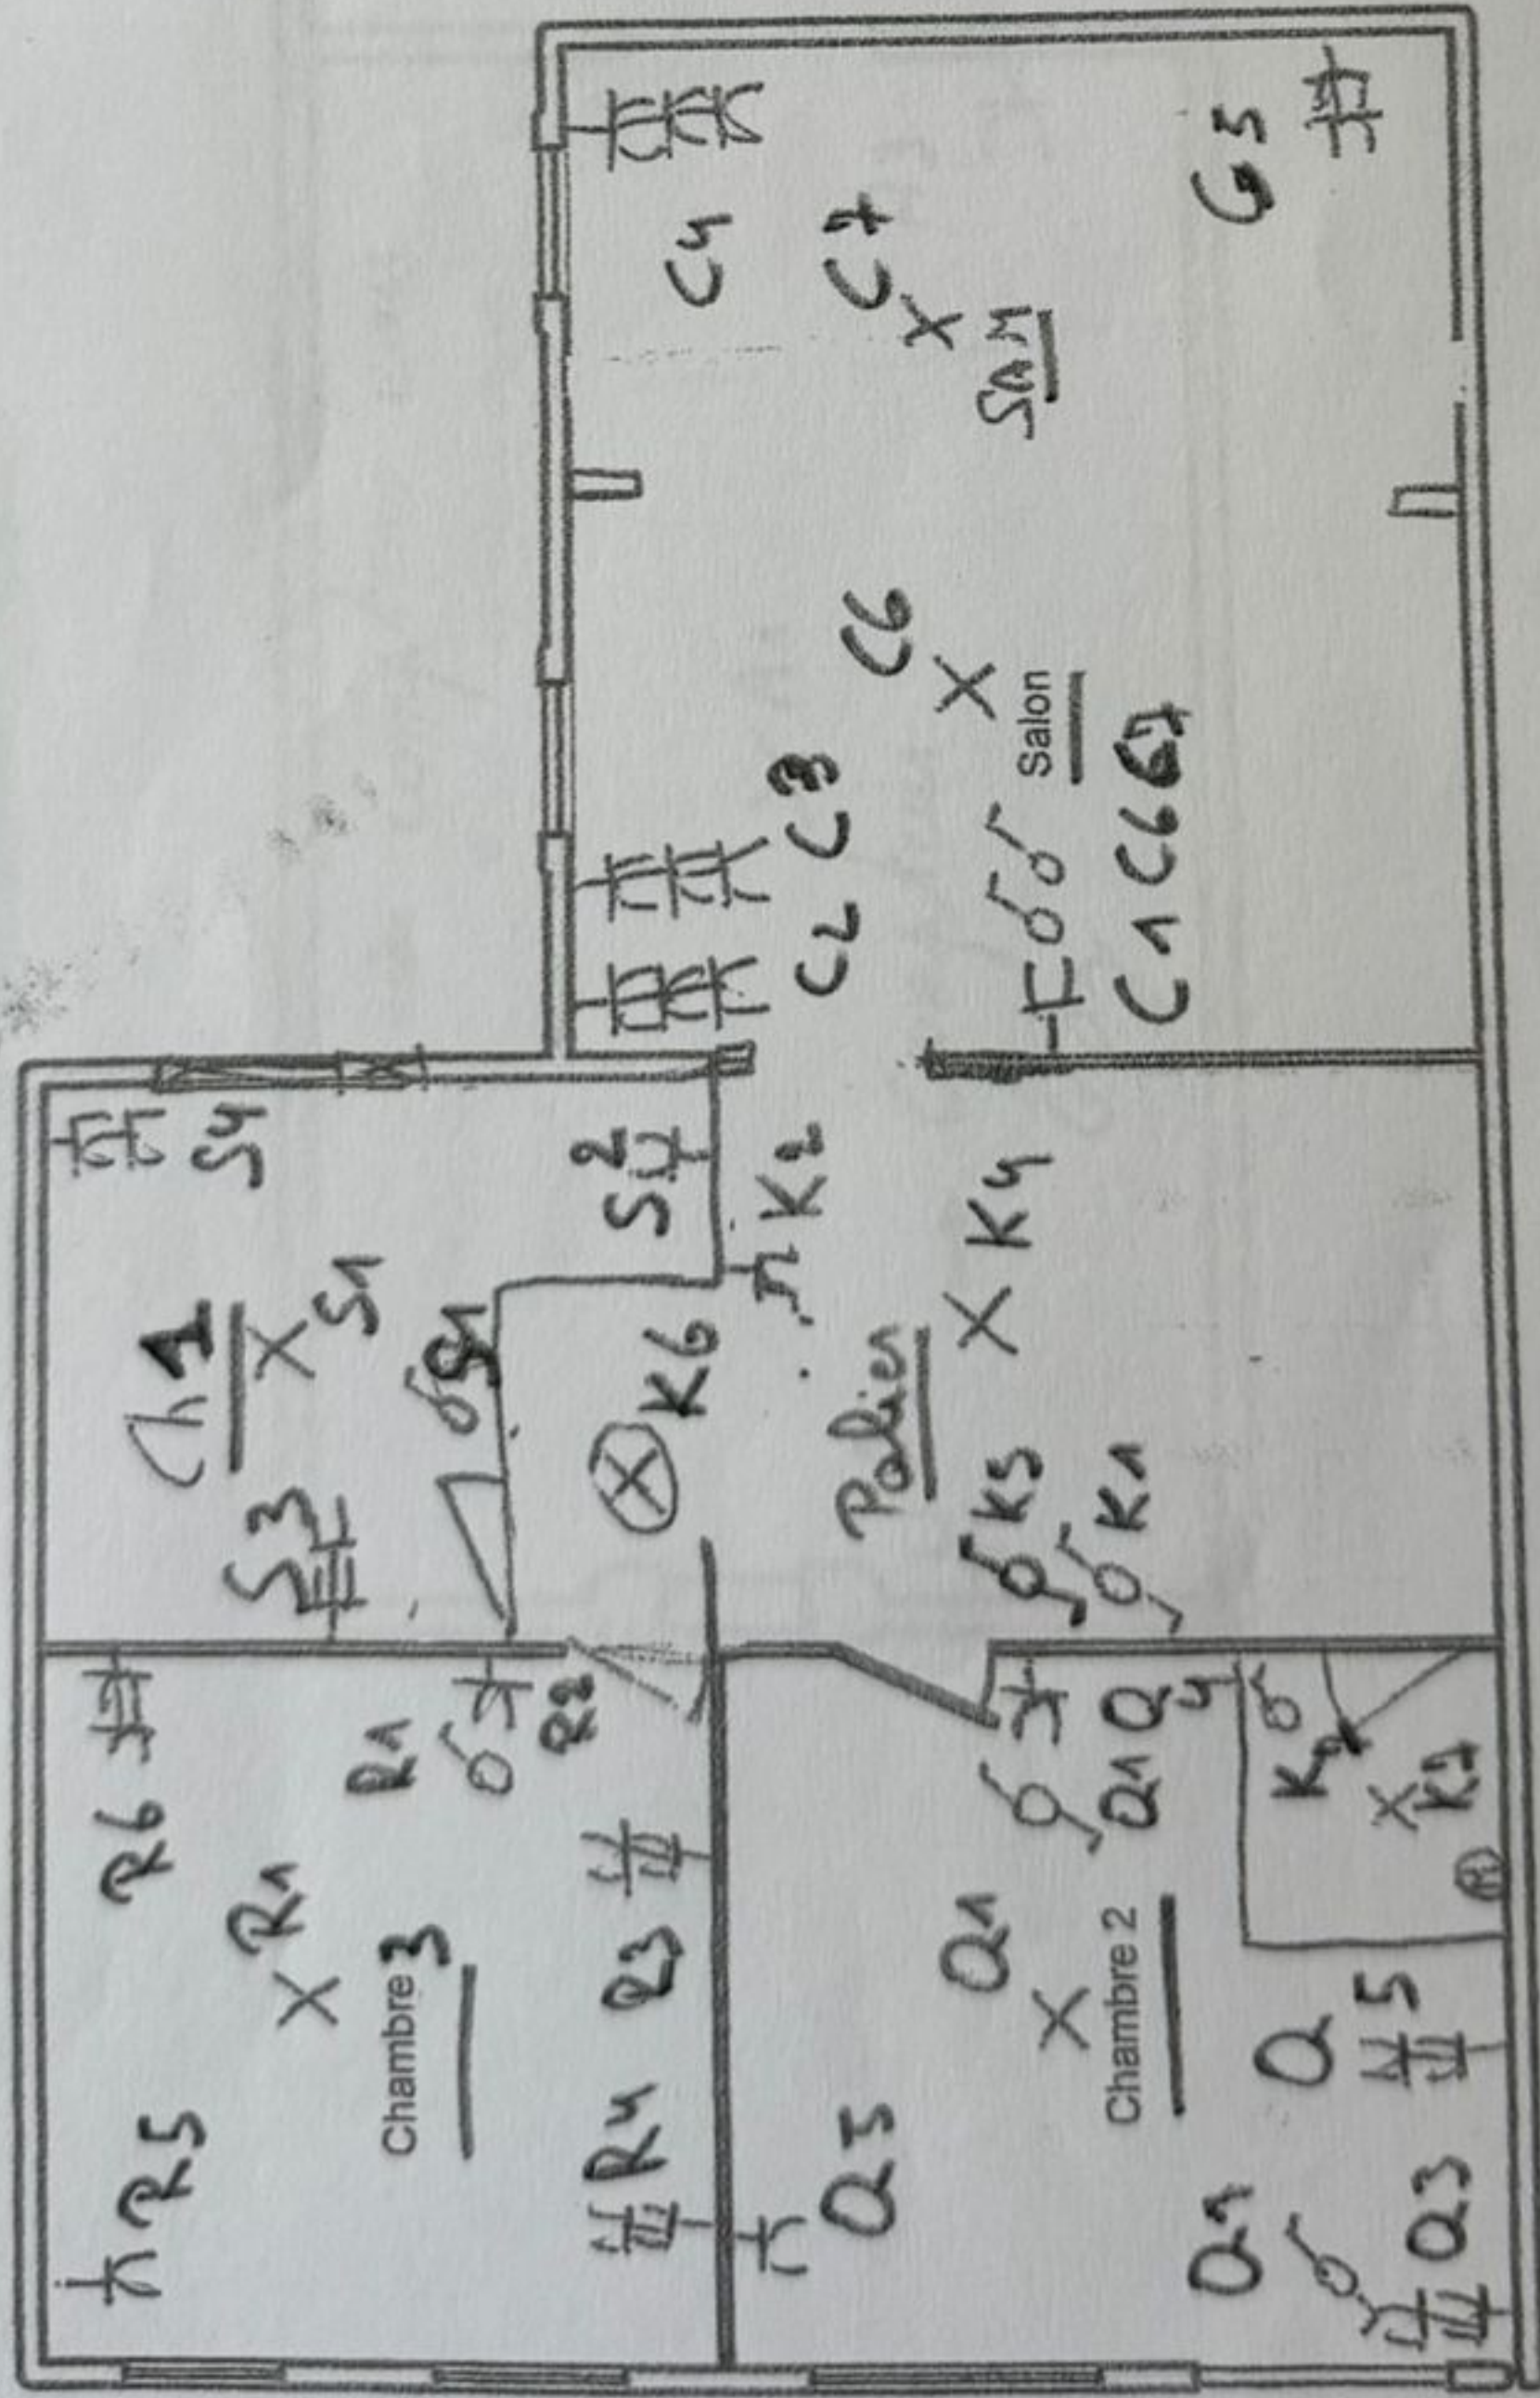

2e étage maison N°80

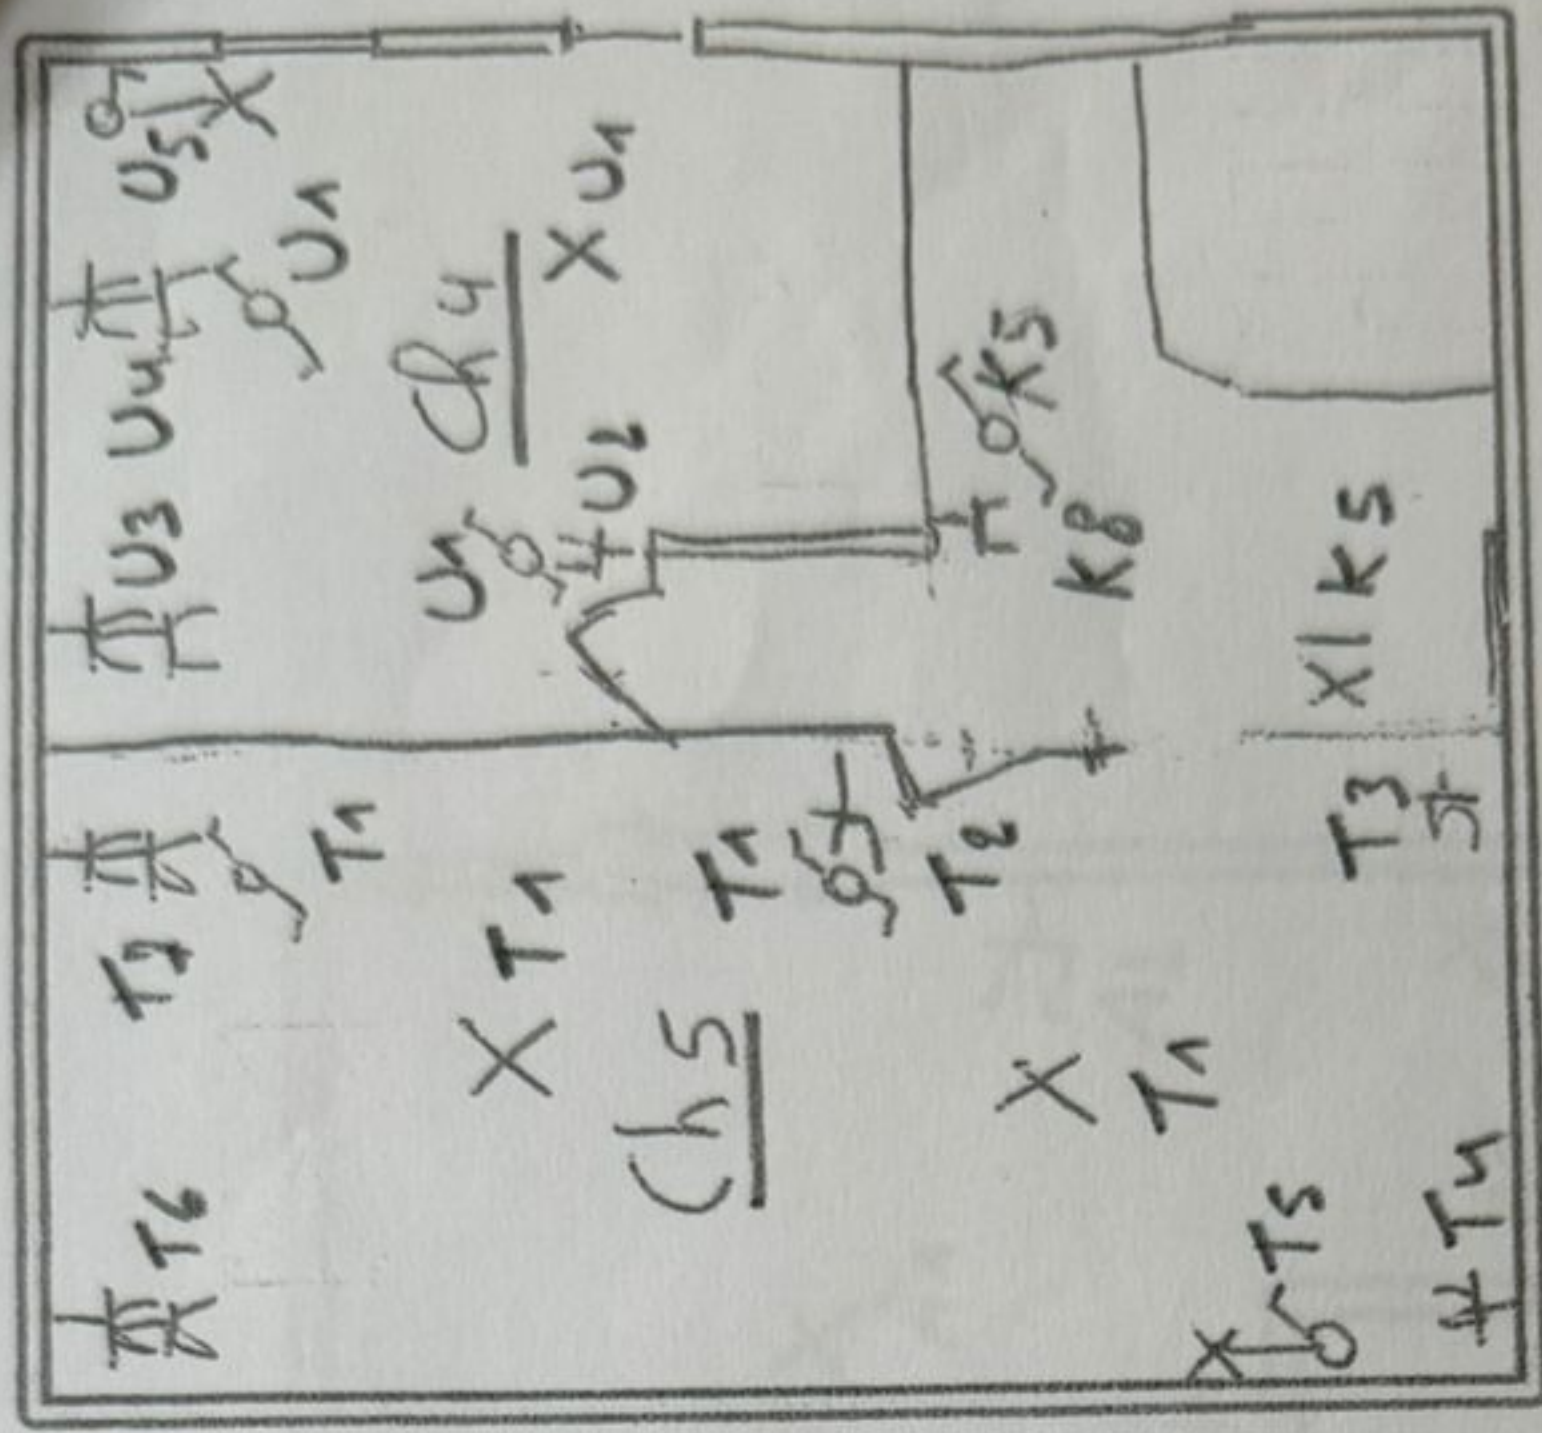

Adresse de l'installation électrique

4040 Hesral
BUREAUX

Fax: -
e-mail: -


Installateur

Tél.: - GSM: -
Fax: -
e-mail: -

ELECTROTREK
Antonio Collo
Inspecteur
antonio.collo@electrotek.be
Gsm 0475 743 406

p. 4/6
Schéma de position
2 x 230V ~ 50Hz

Cave - Commune

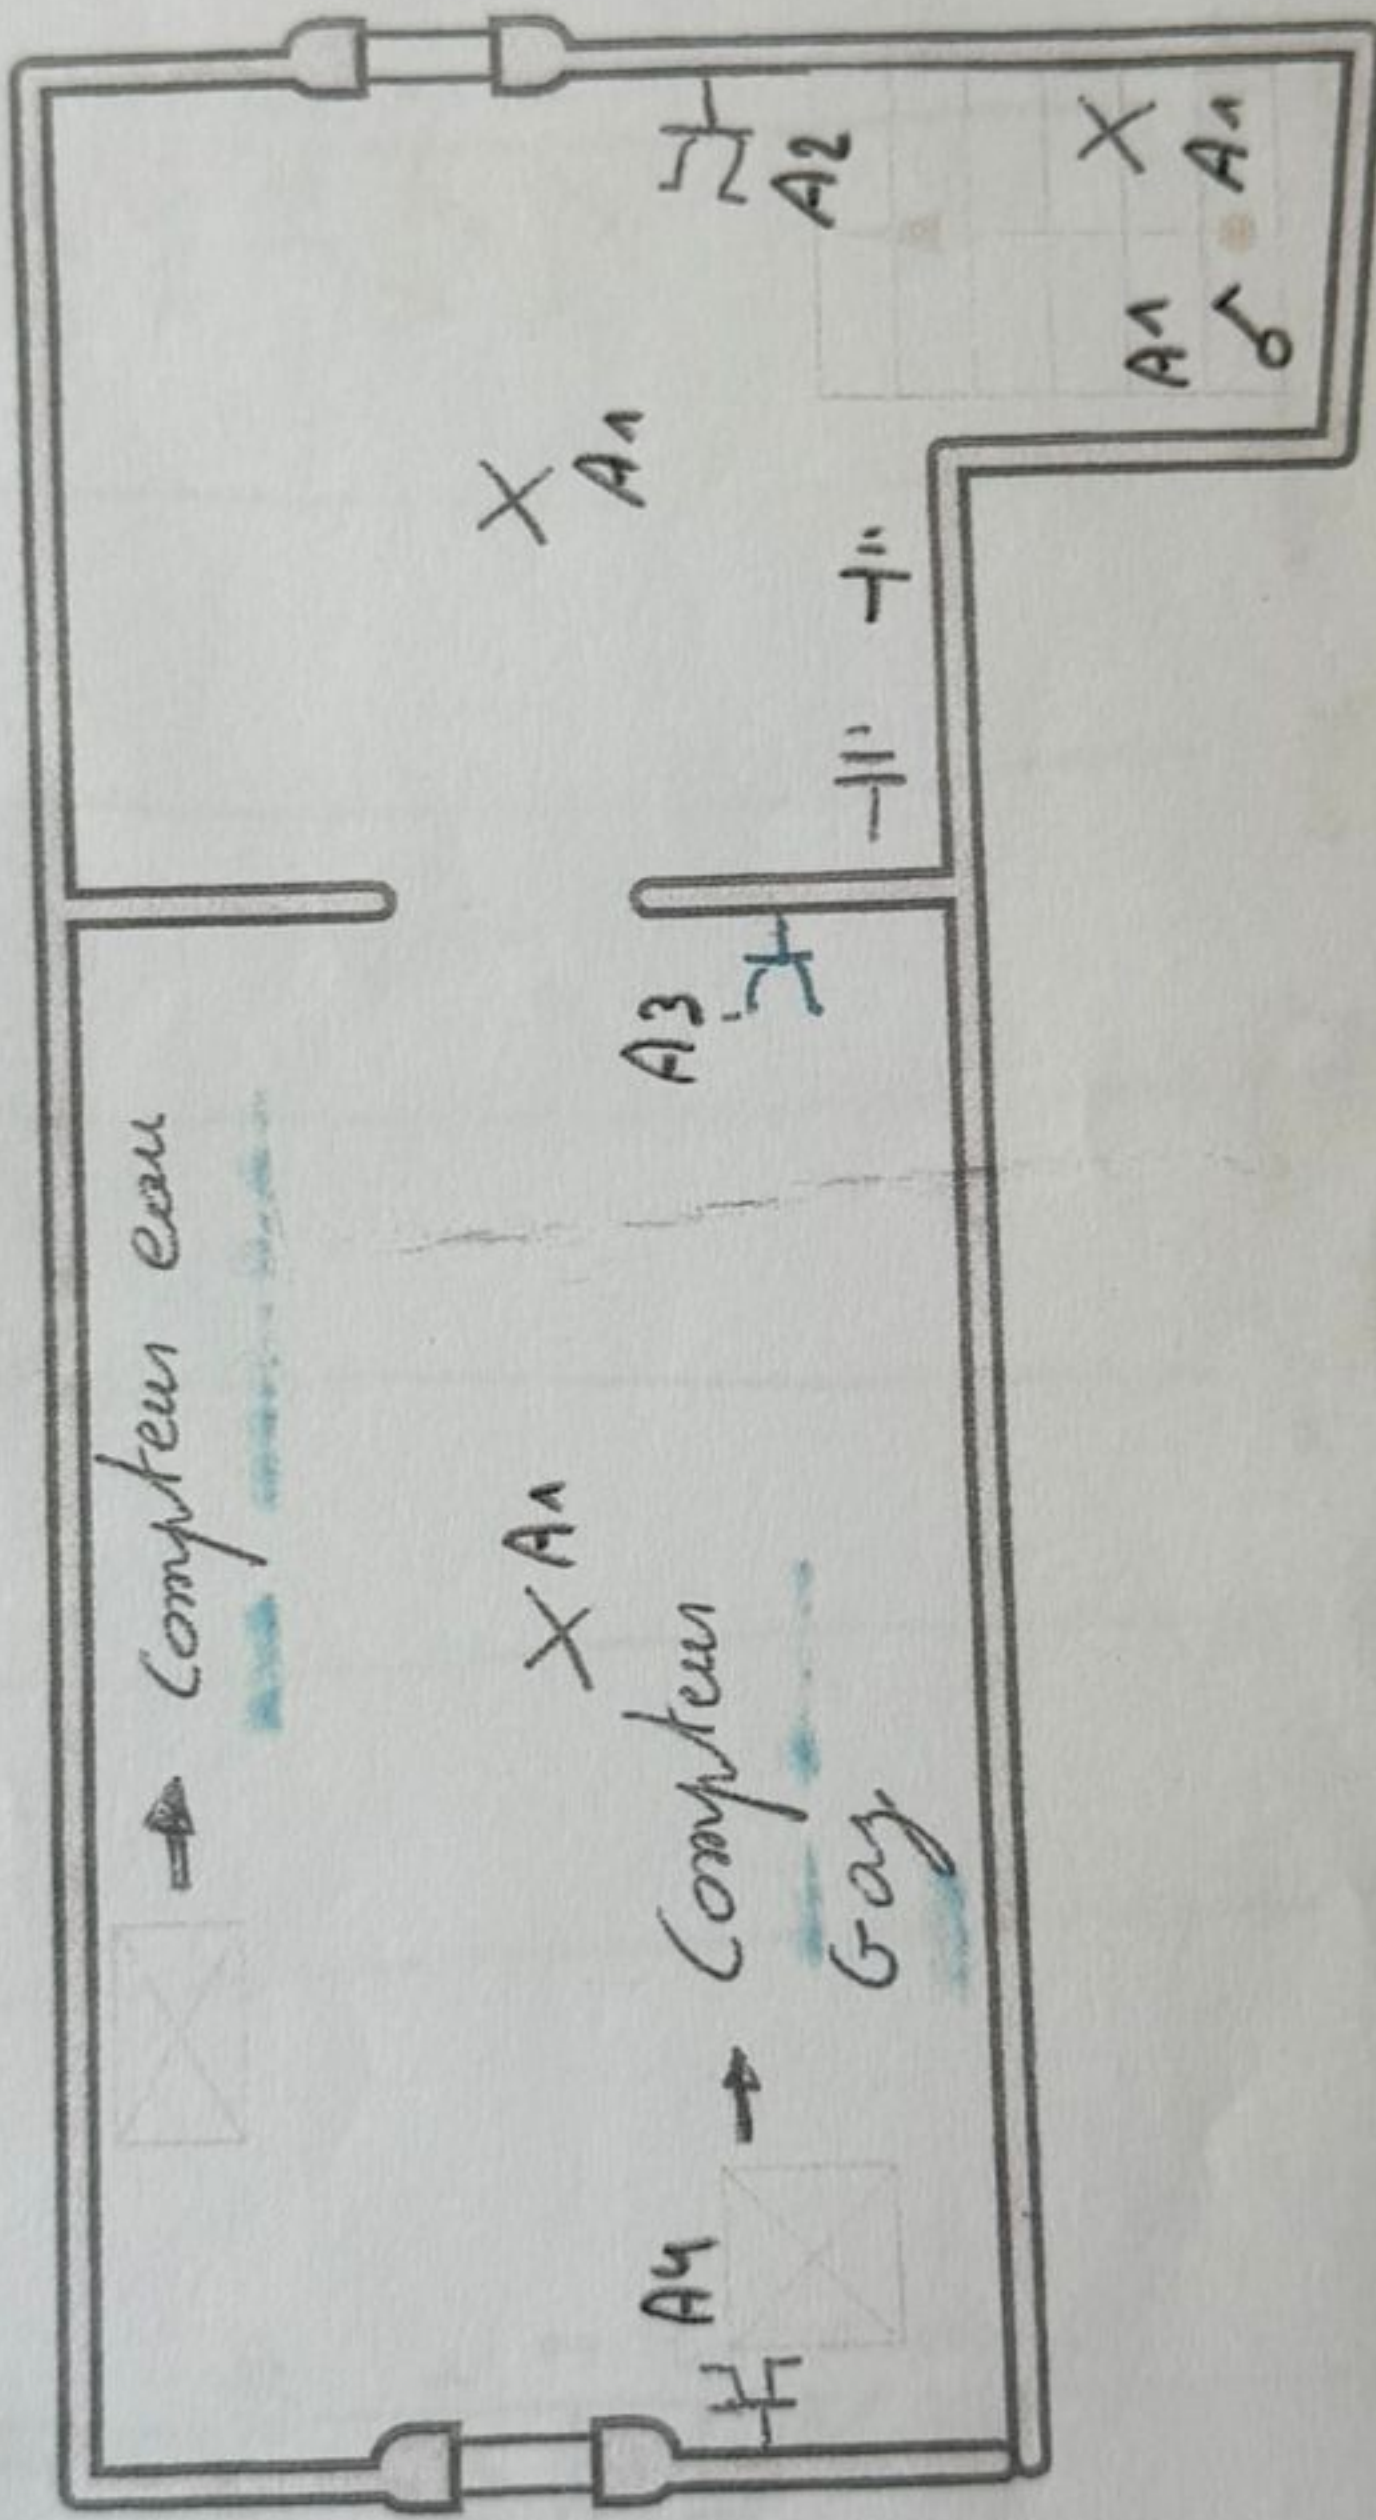

P. 5/6
Schéma de position
2 x 230V ~ 50Hz

Installateur


Tél.: -
Fax: -
e-mail: -

Adresse de l'installation électrique

4040 Hesral

Tél.: -


Fax: -

e-mail: -

BUREAUX

Maison

Uniforme n° 80

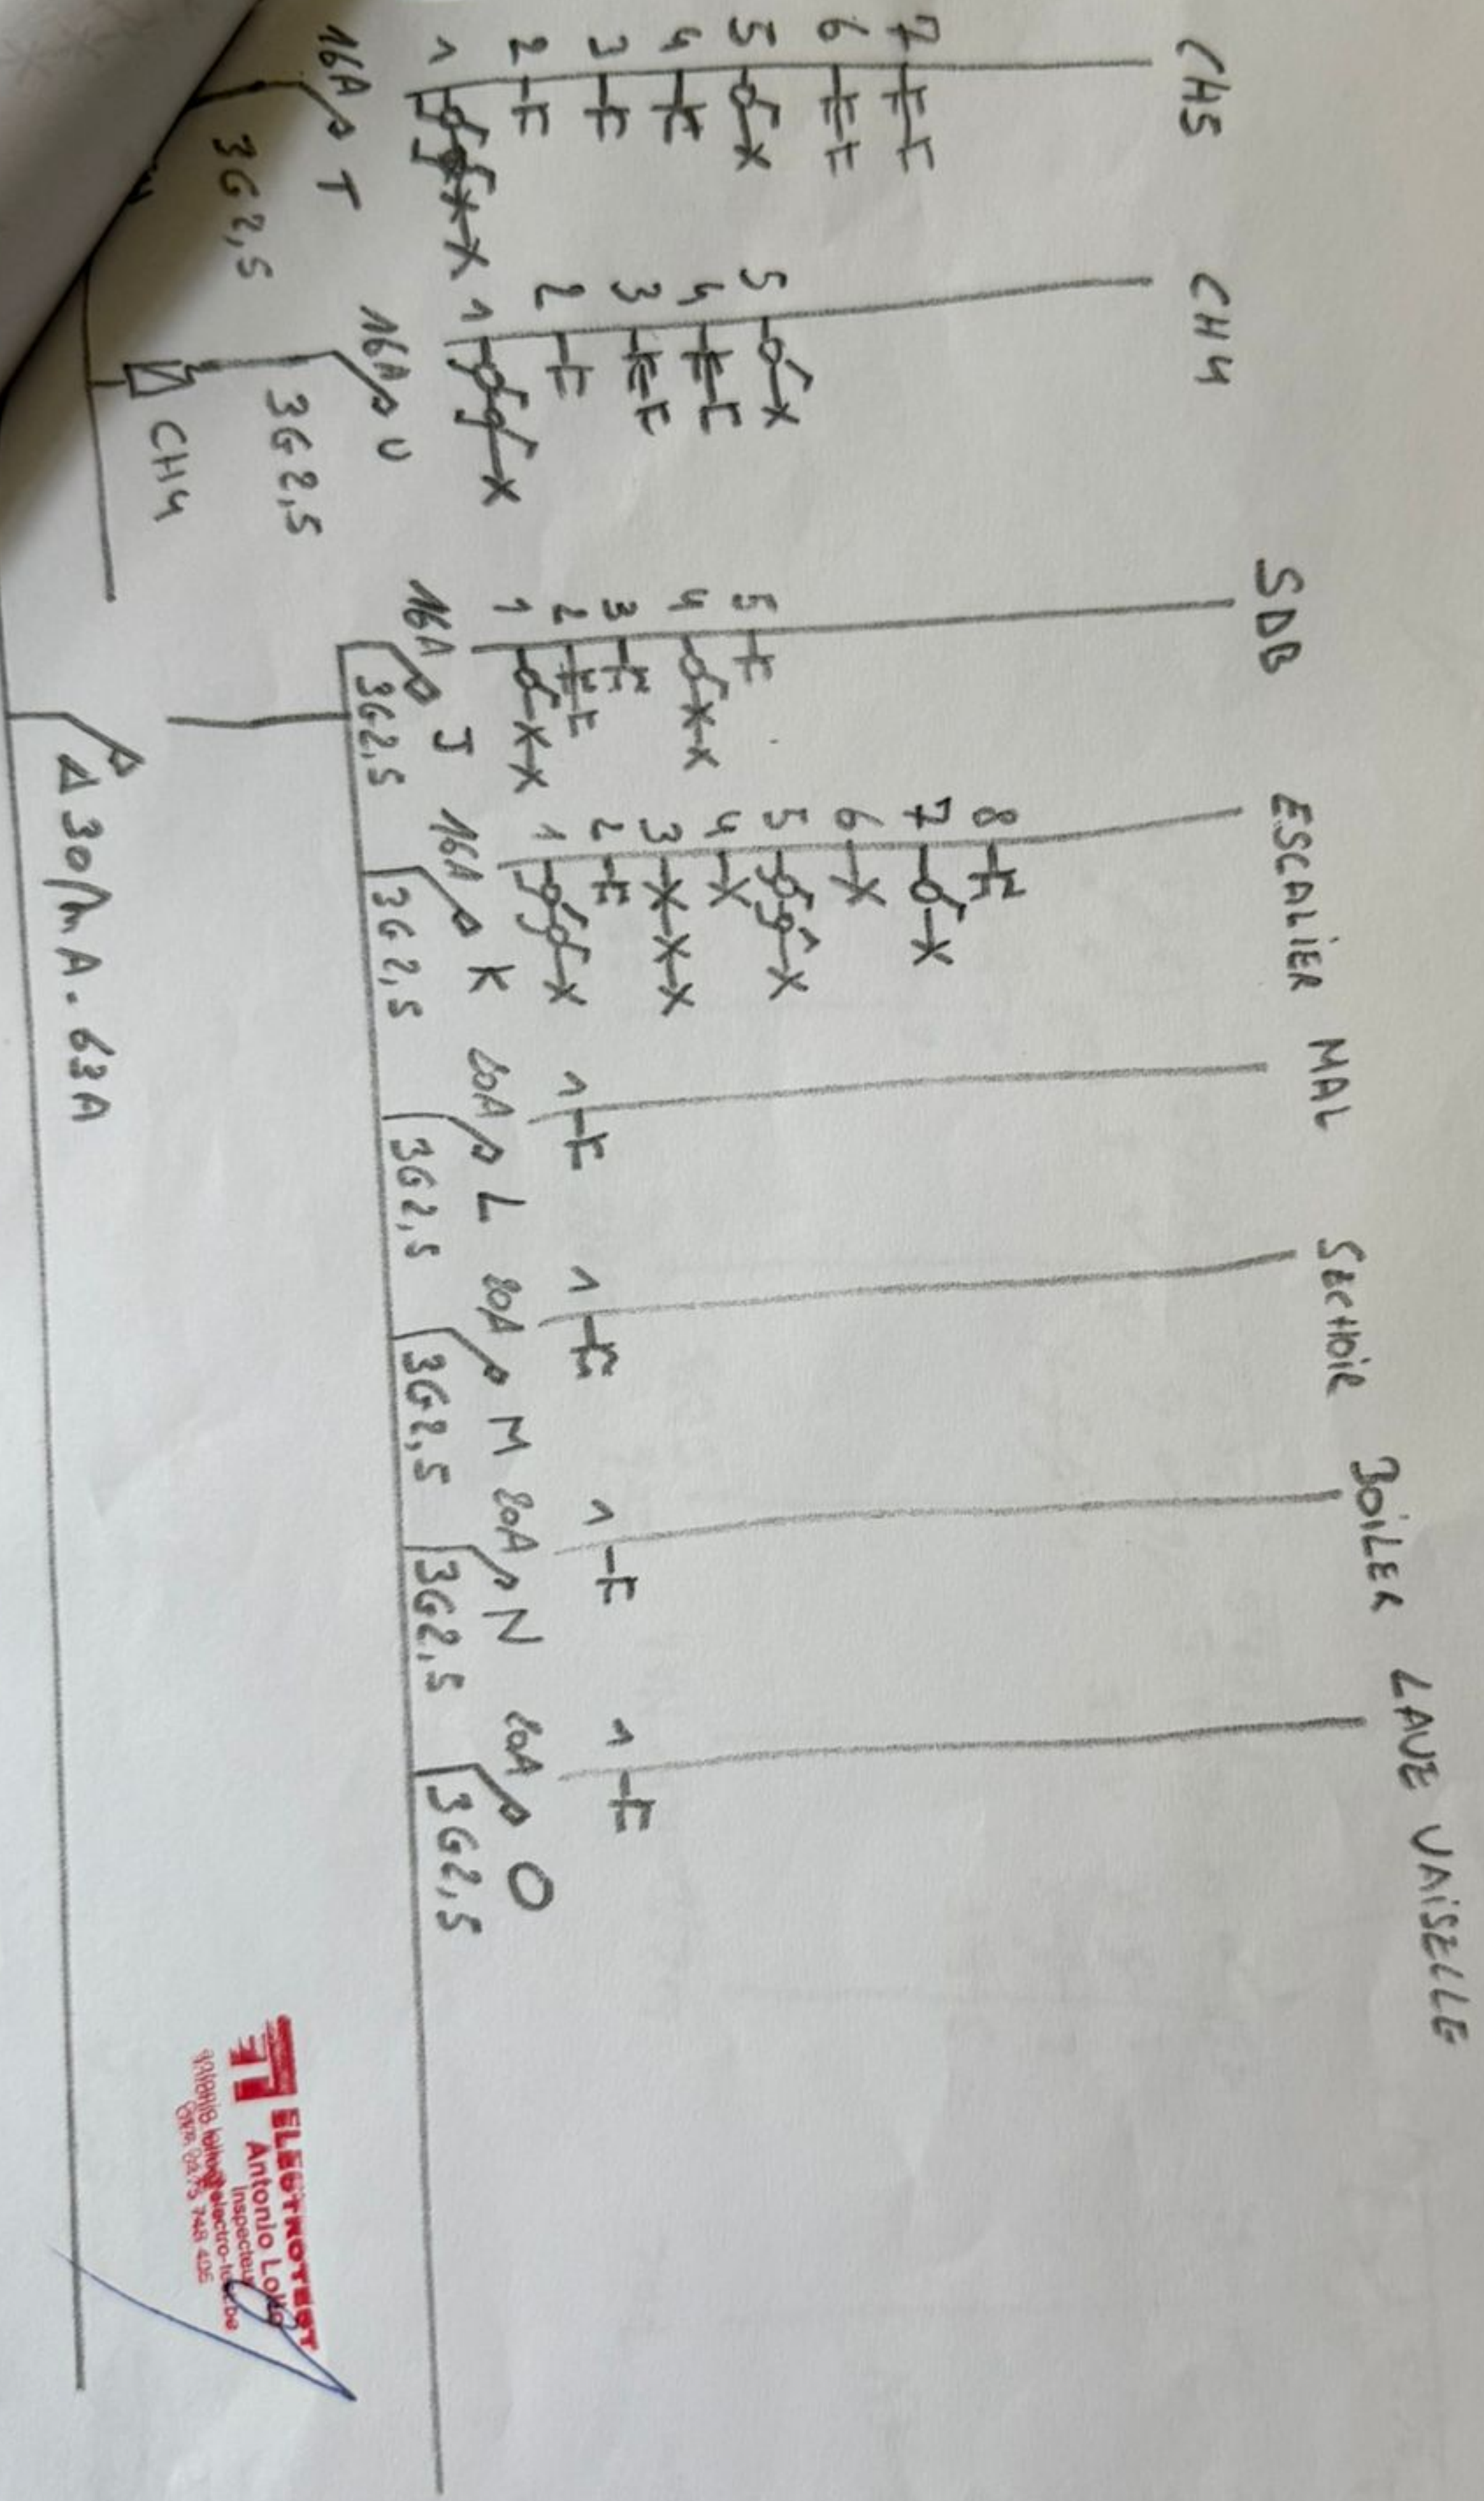


Bureau n° 80 A
Studio

