


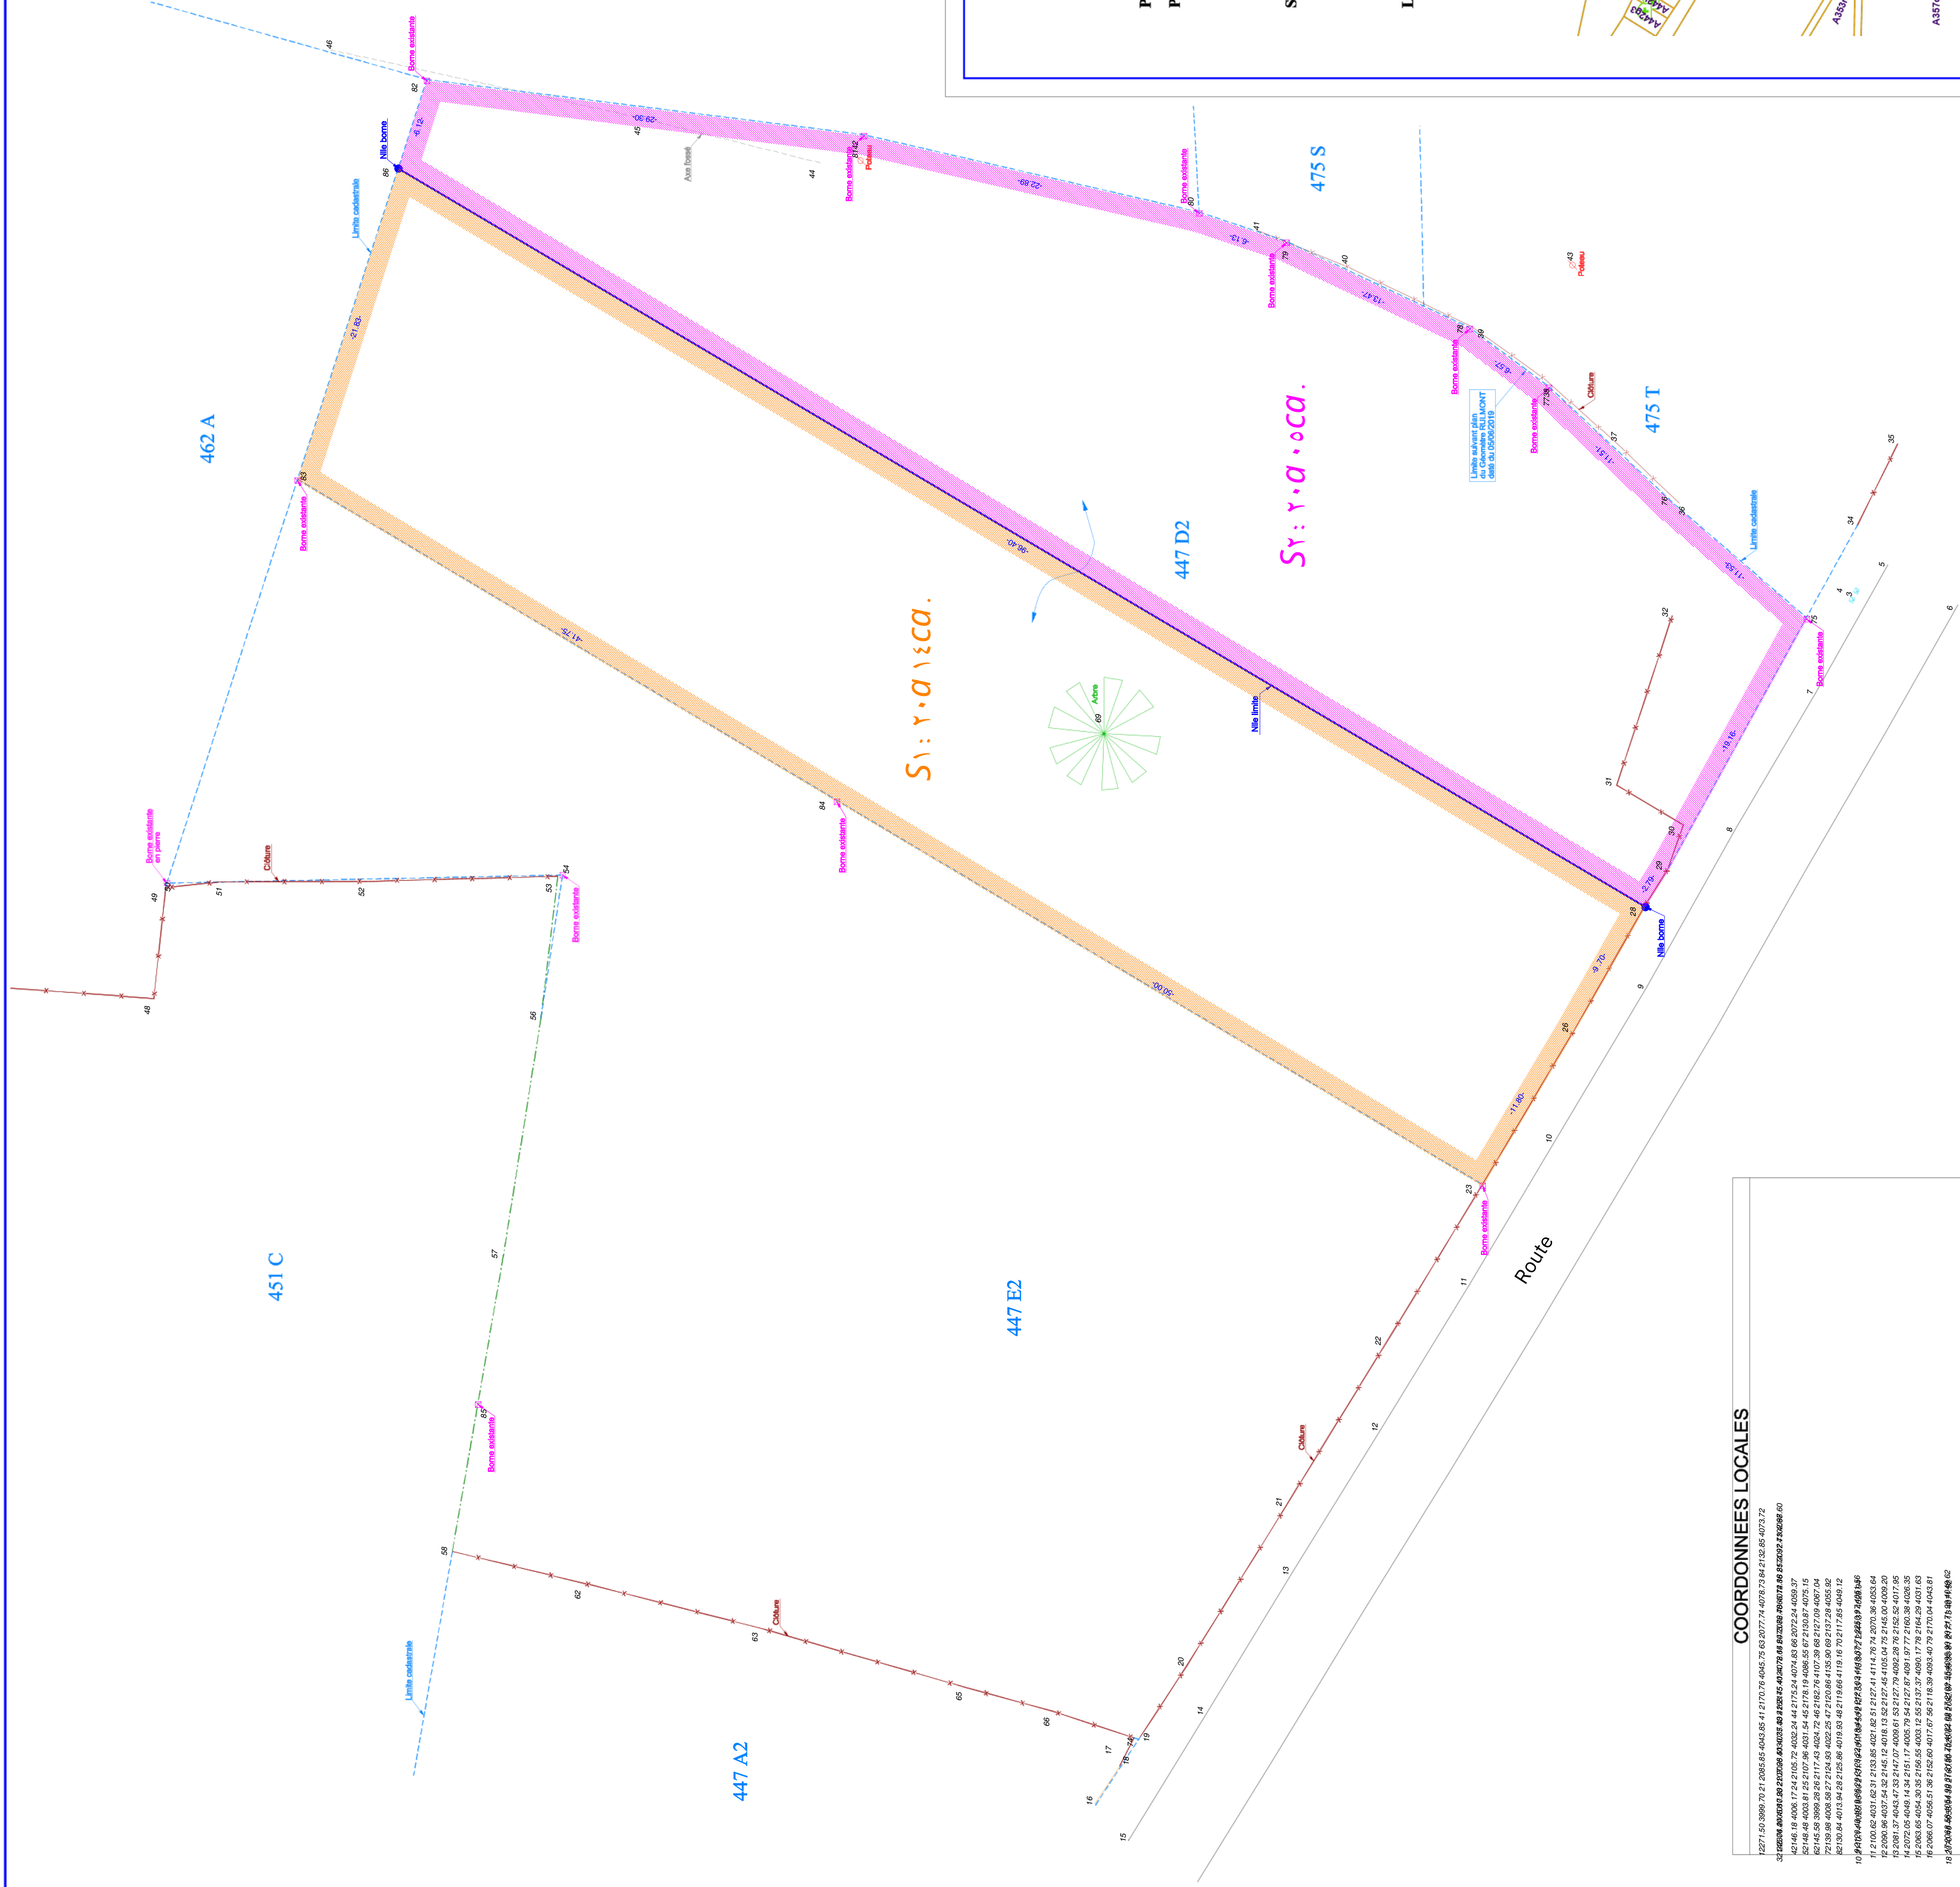

## COORDONNEES LOCALES

[illegible]



**COMMUNE DE STOUMONT**  
**1<sup>re</sup> Division Section A.**  
**PLAN DE MESURAGE**

**PARCELLE N°**  
**PROPRIETAIRE**

## SUPERFICIE MESUREE

$$S_1: \gamma \cdot a \mid \varepsilon c a. \quad (\text{liseré orange}).$$

**LEVE ET DRESSE PAR :**

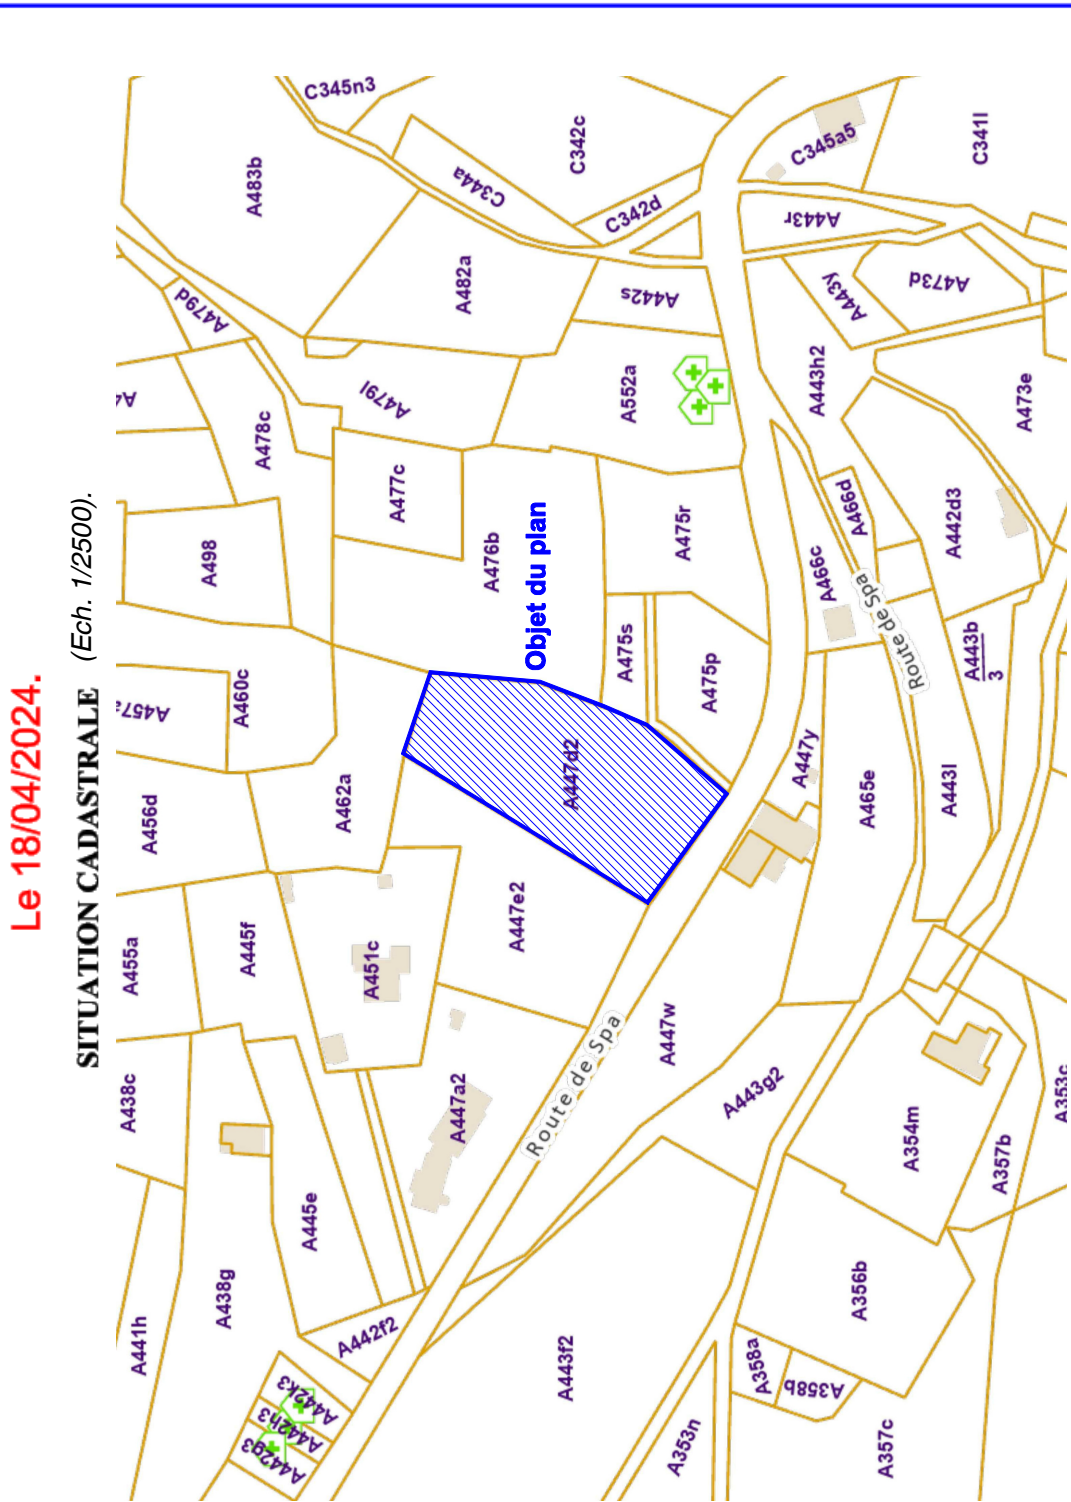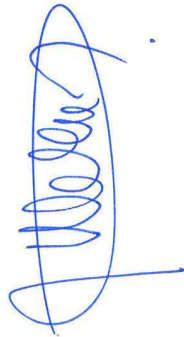

Les données cadastrales au 1.1.2023 de ce document appartiennent exclusivement à l'Administration Générale de la Documentation patrimoniale

**Echelle : 1/250.**