

Opdracht: 83111
Klant / Bedrijf: Rencorp
ID Extern:

Klantnr.: 00080172
Adres: Avenue De Fré 2/1, 1180 Uccle
Voorl.verslagnr.:

Contactpersoon:
BTW: BE0845928288
Uitgiftedatum: 2025-06-05
SO/25003728
ORIGINEEL EXEMPLAAR

Verslagnr: **20250003940-V.1**

VERSLAG VAN HET CONTROLEBEZOEK VAN EEN BESTAANDE ELEKTRISCHE L.S. en Z.L.S INSTALLATIE

ALGEMEENHEDEN

Aard installatie: Bestaande

Plaats van onderzoek: 74 Fabriekstraat, 1600 Sint Pieters Leeuw -
Referentie: Boek I Hoofdstuk 6.5.
Inspectiedatum: 03-06-2025 (16:00 - 17:00)
Inspecteur: Frédéric JEANNON
Eigenaar: Deneumostier
Cont.Pers.:
Documenten van referentie: Schémas
Toepassing van een afwijking:

Periodiciteit: 25 jaar indien conform of 1 jaar Lokaal: Huis
indien niet conform

Aard onderzoek: Controlebezoek

Andere reglement:

Volgende controle op: **03-06-2050**

Installateur: /

B.T.W.:

tel.:

Afwijking verwijzing

BESCHRIJVING ELEKTRISCHE AANSLUITING

Benaming van de onderneming die de elektriciteit verdeelt: FLUVIUS

EAN nr.: Non disponible

Teller: 25945897

Merk: ISKRA

Stand I: 038748

Stand II: 037348

Aansluiting: Souterrain ou aérien (Ondergronds of bovengronds)

Dienstspanning: 2x230V

I max. aansluiting: 40A

Type stroom: Wisselspanning

Bescherming van de hoofdaansluiting: aut. 2p
40A

Aantal geleiders: 2

Doorsnede: 10 mm²

Meter-bordverbinding:

Kabeltype: EXVB

VISUELE CONTROLES - METINGEN - TESTEN

Beschrijving installatie:

☒ zie schema in bijlage

Installatie uitgevoerd overeenkomstig de schema's en plannen in orde

Bescherming tegen elektrische schokken:

Foutlus controleren: in orde

Aardelektrode:

Type: Pennen

Continuïteit PE- en equipotentiaal verbinding: in orde

Diff. algemene schak.: 4p 40A/300mA

Bijkomende differentieel: 2p 40A/30mA

Differentieelbeveiligingen:

Nog niet geplaatst:

Aantal borden: 2

Staat van het vast elektrisch materieel (fixatie, degradatie ...): in orde

Rechtstreekse aanraking: in orde

Onrechtstreekse aanraking: in orde

Algemene isolatieweerstand: 1,73 Mohm

Doorsnede: 16 mm²

Spreidingswaarde: 12,34 Ohm

Aantal circuits: 43

Test van differentieel via foutstroom (2,5 tot 2,75 I_{Δn}): in orde

Visuele controle van gevaarlijke vaste apparatuur of vast opgestelde apparatuur: in orde

Overstroombeveiligingsinrichting geschikt voor de doorsnede van het circuit: in orde

Visuele controle van gevaarlijke mobiele apparatuur op een vaste locatie: N.V.T.

CONCLUSIE

DE INSTALLATIE IS CONFORM

De elektrische installatie voldoet aan de voorschriften van het Boek 1 inzake de installaties op laagspanning en op zeer lage spanning. Het volgend controlebezoek moet worden uitgevoerd binnen de door dit Boek Voorgeschreven termijn (zie hierboven).



Voor de Technisch Directeur,
De Inspecteur,

VASTSTELLINGEN

Note (N) - Opmerking (O) - Overtreding van Boek 1 (I) - de nummers verwijzen naar gestandaardiseerde overtredingen

N12() - Het onderzoek beperkt zich tot de gemak. toegankelijke, bereikbare en zichtbare delen van de instal. en sluit verborgen delen, zoals achter nissen, valse plafonds, e.d. uit.

N13() - Tenzij anders vermeld, betreft het onderzoek de goede staat en/of werking van de installatie, de opvatting is niet van toepassing.

N15() - De tijd die wordt aangegeven na de inspectiedatum komt overeen met de begintijd en eindtijd van de controle. Deze tijd omvat niet de tijd voor het opstellen van het rapport.

De inspecteur verklaart dat hij al de stappen van de procedure heeft gevolgd. JA

ADVIES/OPMERKINGEN:

Volgens de onderafdeling 6.5.7.2.b.7. van het Boek 1 is het verplicht te herinneren:


- a) de verplichting het verslag van het controlebezoek te bewaren in het dossier van de elektrische installatie;
- b) de verplichting in het dossier elke wijziging aangebracht aan de elektrische installatie te vermelden;
- c) de verplichting de met het toezicht belaste ambtenaar van de Federale Overheidsdienst die Energie onder zijn bevoegdheid heeft onmiddellijk in te lichten over elk ongeluk aan personen overkomen en rechtstreeks of onrechtstreeks te wijten aan de aanwezigheid van elektriciteit;
- d) de verplichting, wanneer er inbreuken zijn vastgesteld tijdens het controlebezoek, een nieuw controlebezoek te doen verrichten door hetzelfde erkend organisme om na te gaan of na afloop van de termijn van één jaar de inbreuken verdwenen zijn. Indien tijdens dat tweede bezoek wordt vastgesteld dat er nog inbreuken overblijven, moet het erkend organisme een kopie van het verslag van het controlebezoek sturen naar de Algemene Directie Energie die belast is met het hoog toezicht op de huishoudelijke elektrische installaties.

Boek 1: AREI
goedgekeurd (of ingevoegd) door het koninklijk besluit van 8/09/2019.

Volgens de onderafdeling 3.1.2.1. van het Boek 1 is het belangrijk te herinneren:

Het controleverslag, de ondertekende eendraadsschema's en situatieplannen van de elektrische installatie worden aan de eigenaar, de uitbater of de beheerder van de elektrische installatie overhandigd om deel uit te maken van het dossier van de elektrische installatie. Een kopie van het controleverslag, de ondertekende eendraadsschema's en situatieplannen worden bewaard gedurende vijf jaar door voormeld erkend organisme zoals vermeld in onderafdeling 6.4.6.1. Gedurende de voormelde periode, kan de eigenaar, de uitbater of de beheerder van de elektrische installatie bij het betrokken erkend organisme verzoeken om een duplicaat van het controleverslag, de ondertekende eendraadsschema's en situatieplannen te krijgen. Voor het ter beschikking stellen van een kopie van het controleverslag, de ondertekende eendraadsschema's en situatieplannen mag een vergoeding worden gevraagd, waarvan het bedrag door het erkend organisme wordt vastgelegd. De vergoedingen die eventueel worden aangerekend voor het ter beschikking stellen ervan mogen de kostprijs van een controle niet overschrijden.

Boek 1: AREI goedgekeurd (of geïntroduceerd) bij Koninklijk Besluit van 08/09/2019.

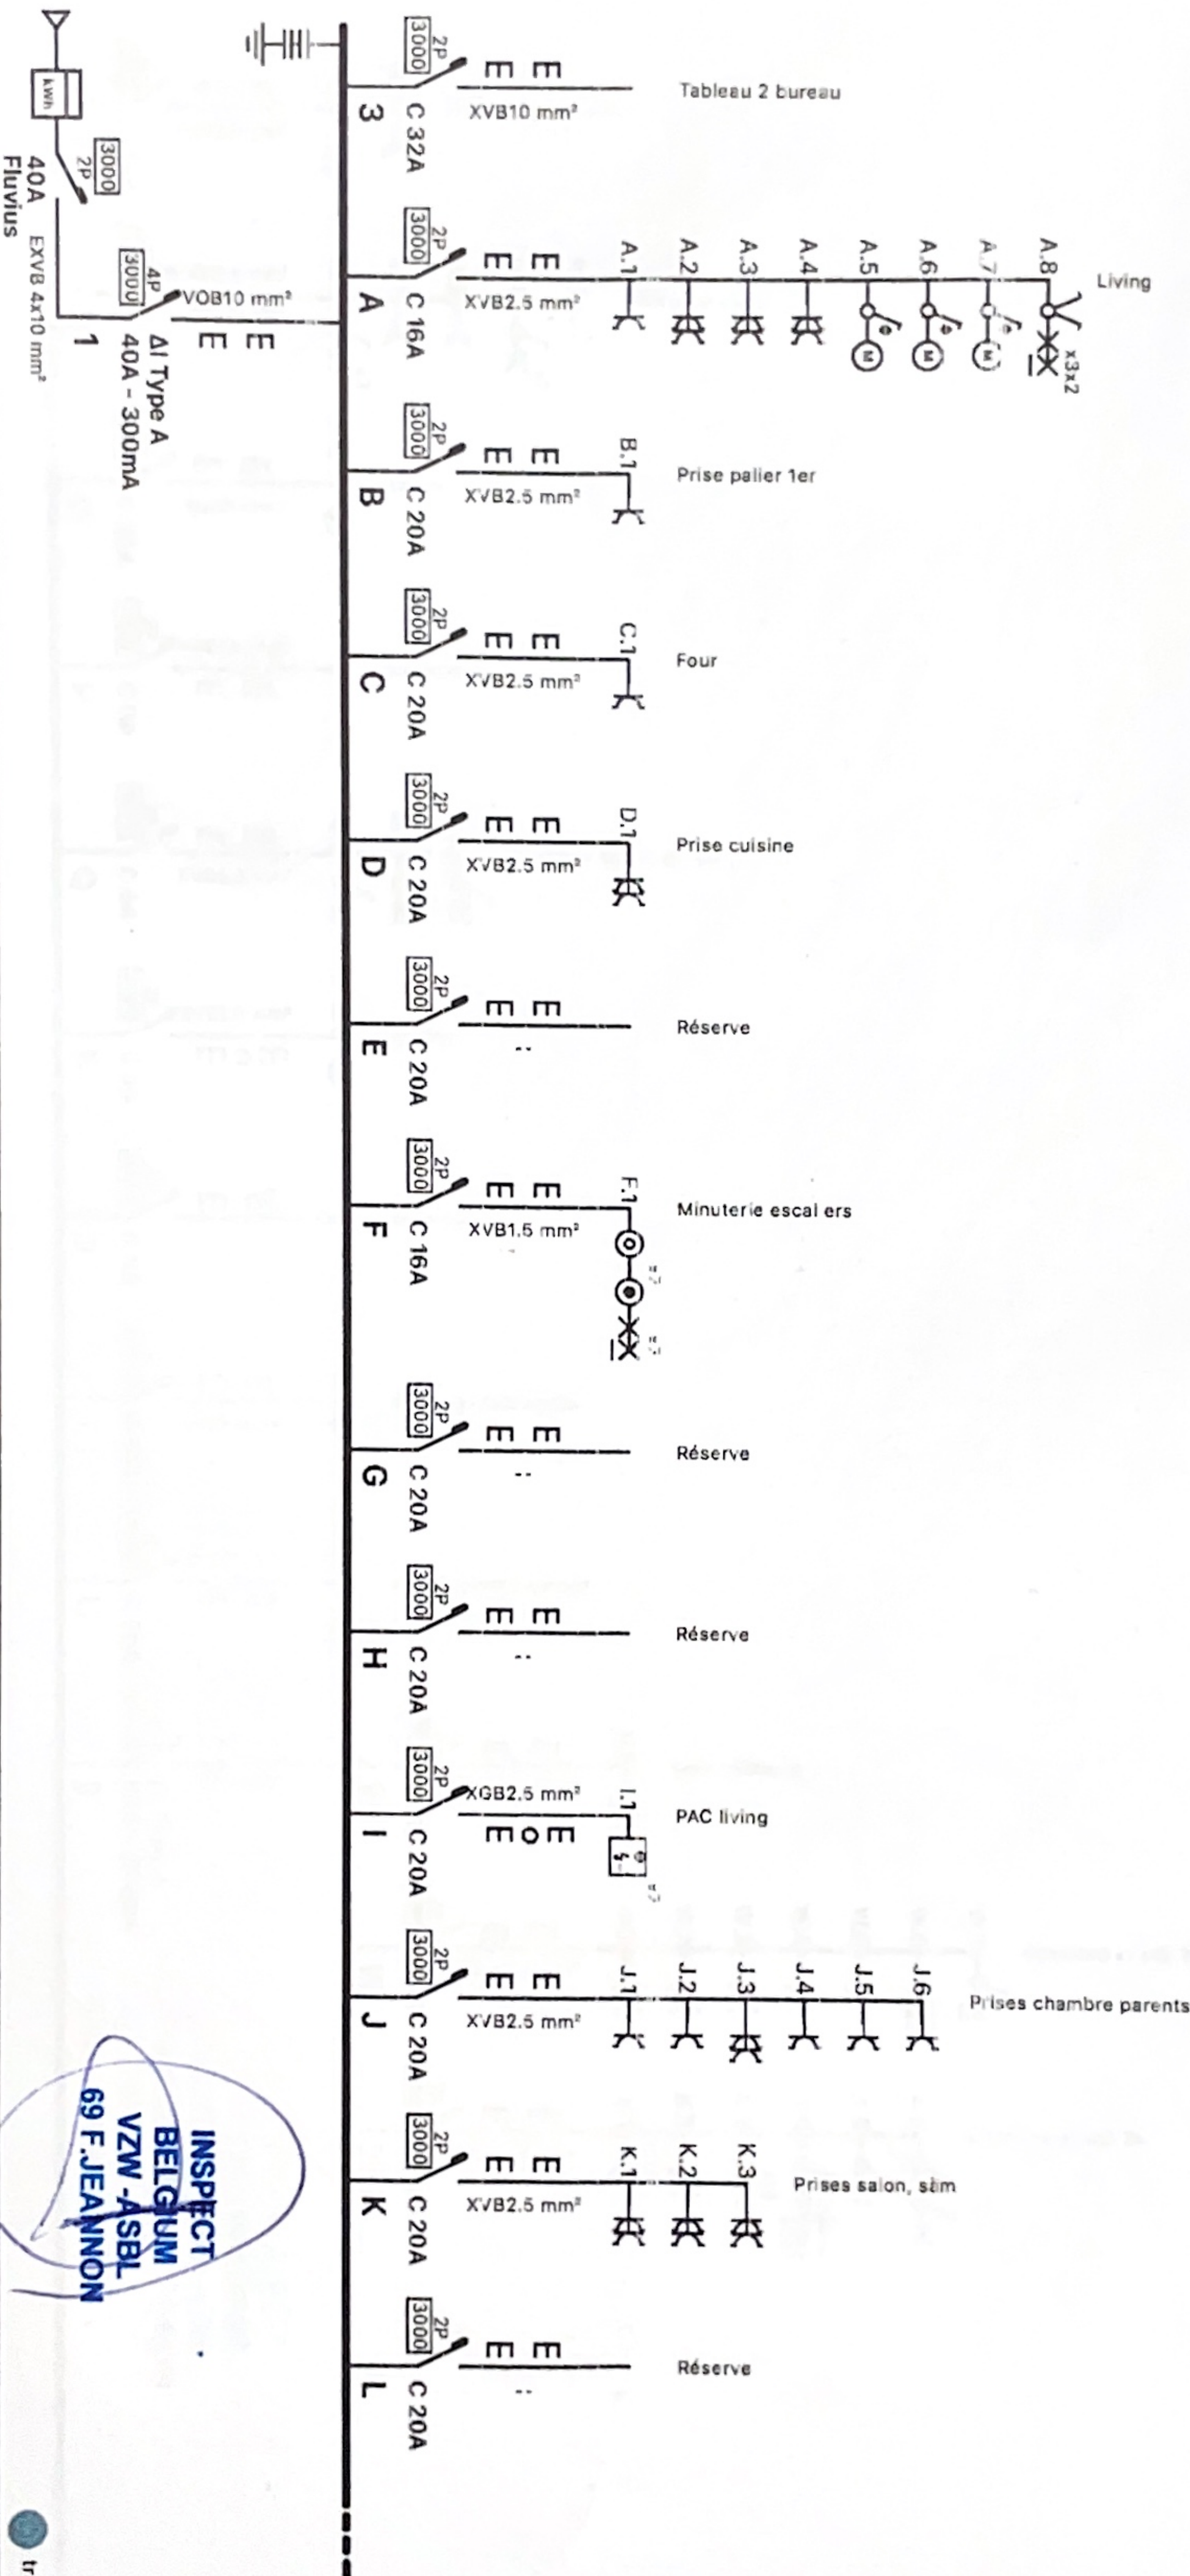

INSTALLATEUR (Existant)

INSPECTION

CLIENT

CHANTIER

Nom Rencorp

TVA BE 0845.928.288

Date 3 juin 2025

Signature *Plans de plans*

Organisation

Nom

Date

Signature

Nom

Rue

Commune

Signature

Deneumostier

74 Fabriekstraat

1601 Ruisbroek

Nom

Rue

Commune

Signature

Maison

74 Fabriekstraat

1601 Ruisbroek


Tension


2x240V

INSPECT
BELGIUM
VZW -ASBL
69 F. JEANNON




Signature Date TVA Nom	Signature Date Nom Organisation	Signature Date Rue Nom	Signature Date Rue Nom
<i>René Schone</i> 3 juin 2025 BE 0845.928.288 Rencorp	<i>René Schone</i> 3 juin 2025 BE 0845.928.288 Rencorp	1601 Ruisbroek 74 Fabriekstraat Deneumostier	1601 Ruisbroek 74 Fabriekstraat Deneumostier
INSTALLATEUR <i>(Lysen)</i>	INSPECTION	CLIENT	CHANTIER
			Tension 2x240V

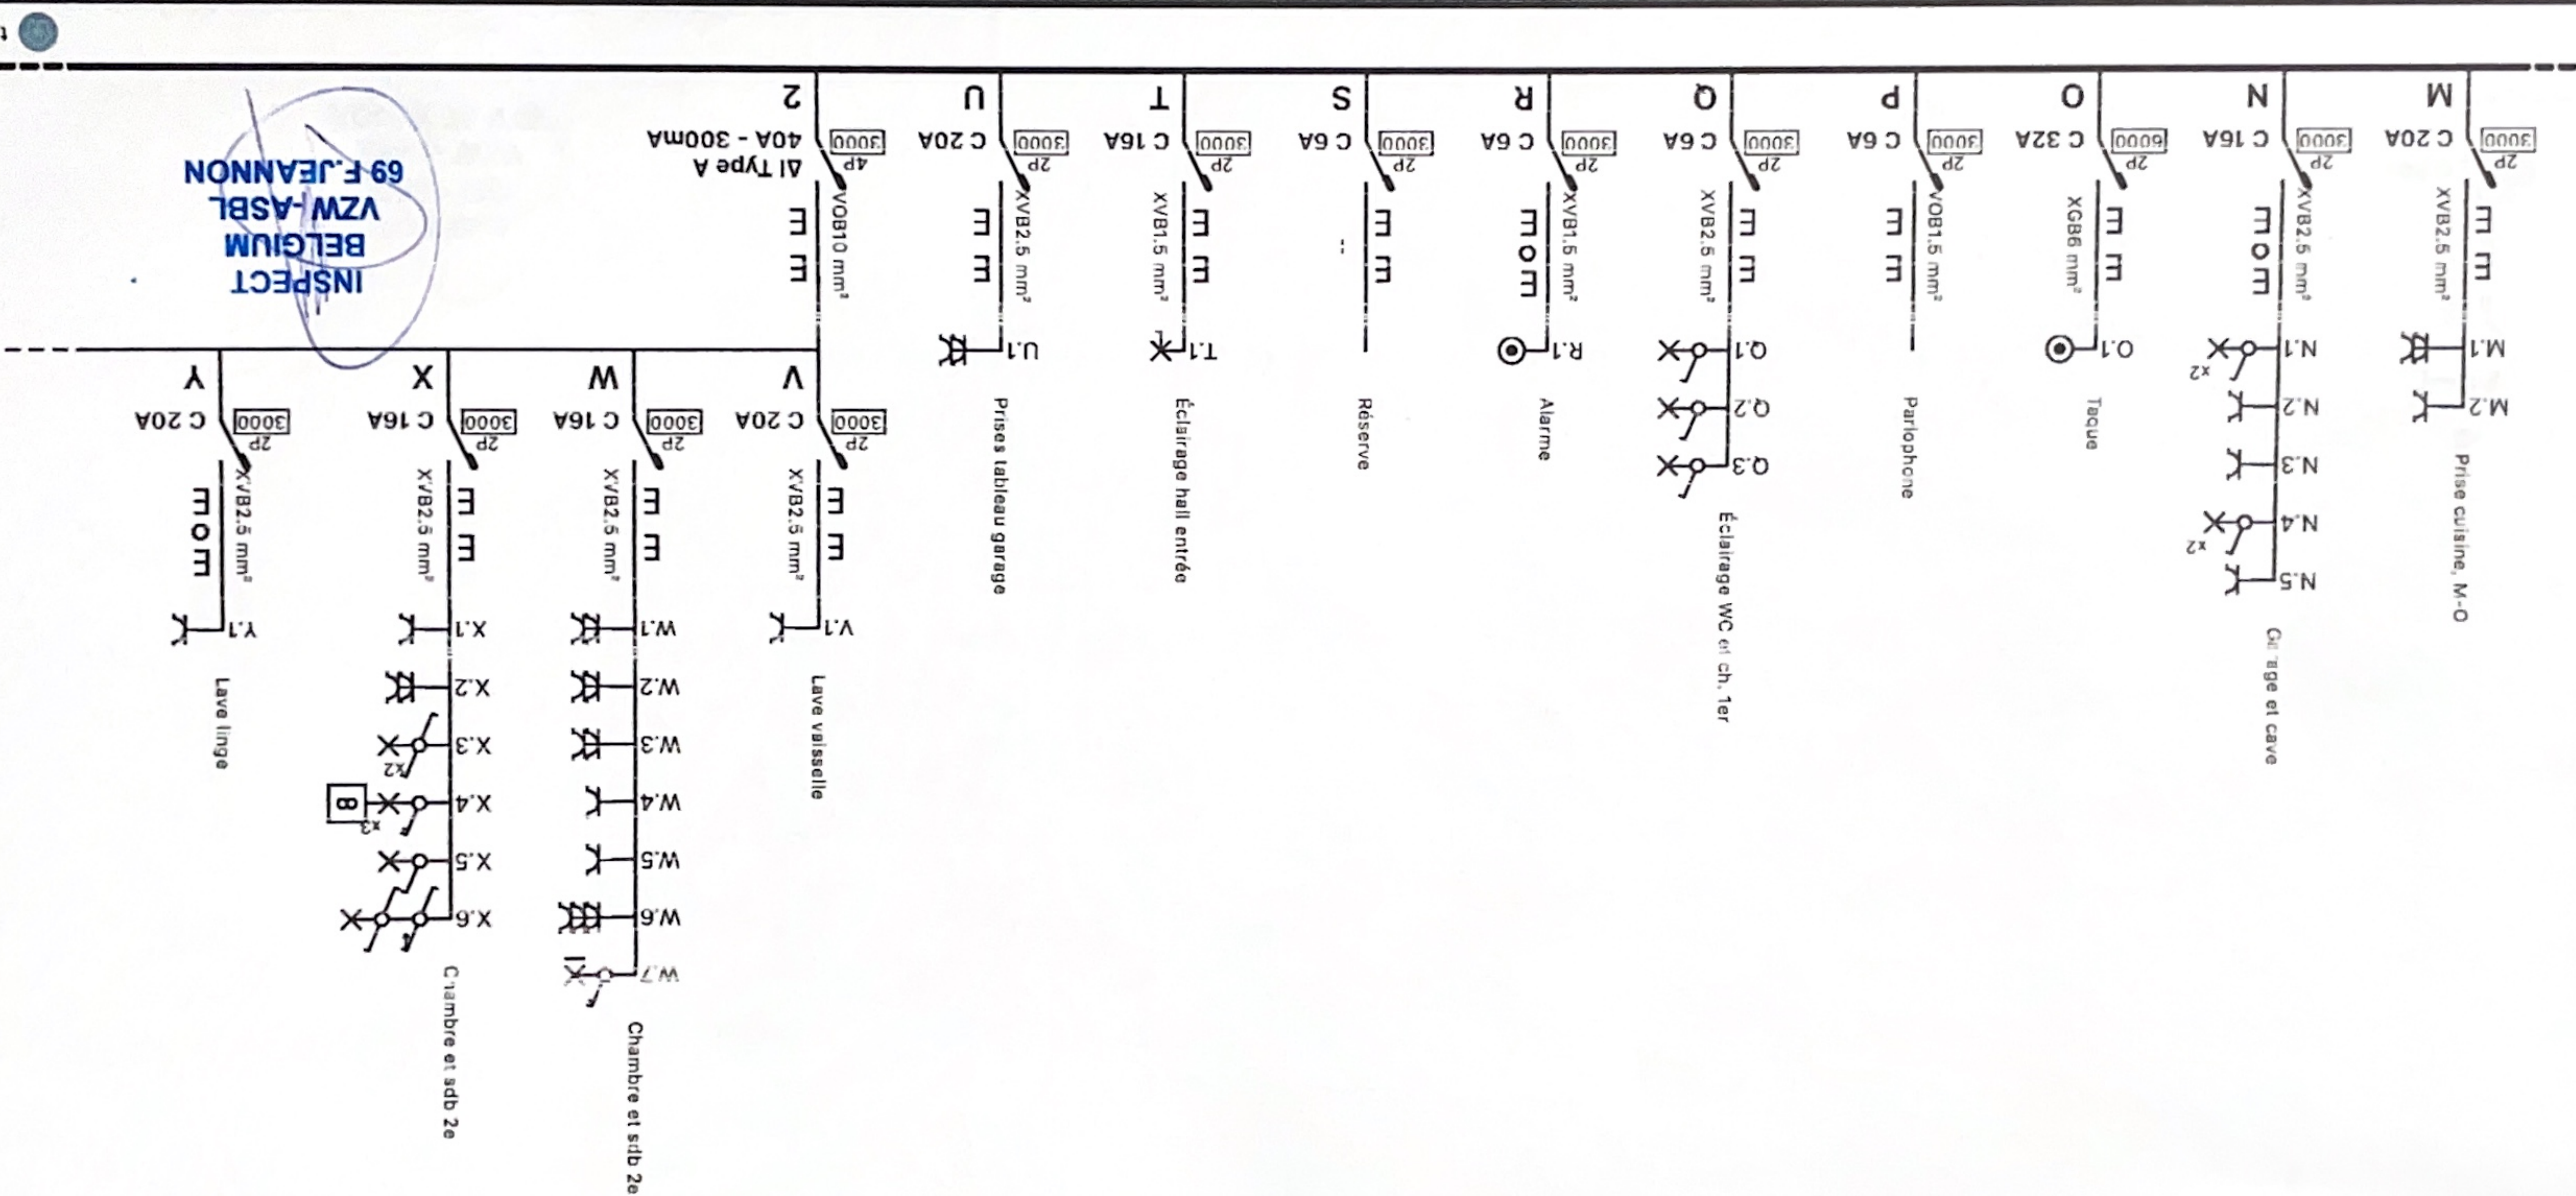

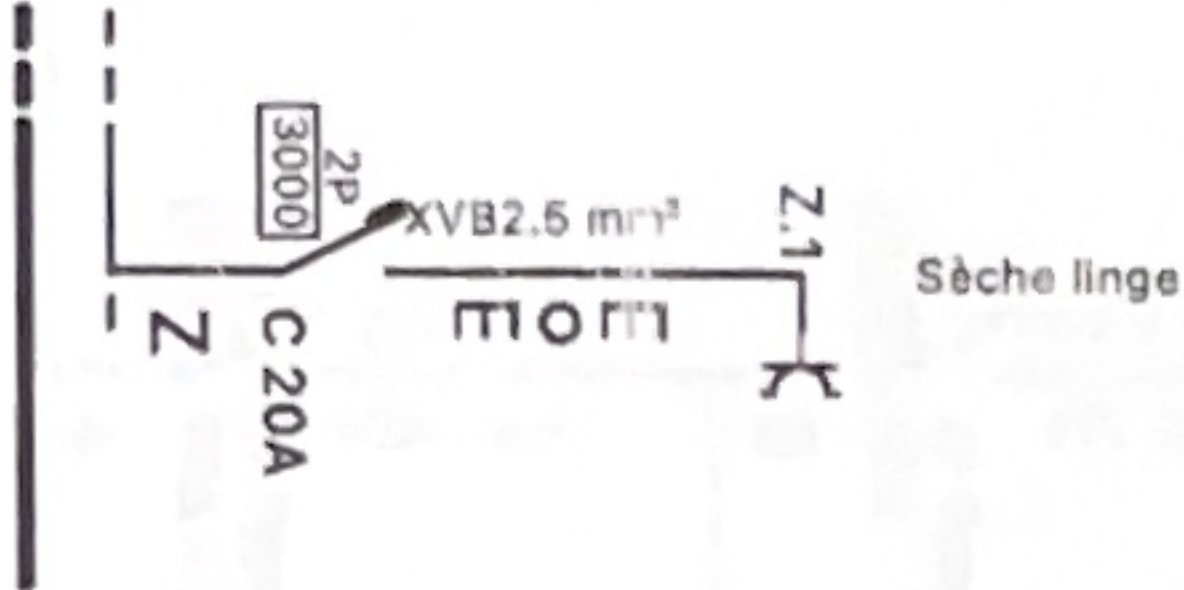

INSTALLATEUR		INSPECTION		CLIENT		CHANTIER		Tension
Nom	Rencorp	Organisation		Nom	Deneumostier	Nom		
TVA	BE 0845.928.288	Nom		Rue	74 Fabriekstraat	Rue	74 Fabriekstraat	2x240V
Date	3 juin 2025	Date		Commune	1601 Ruisbroek	Commune	1601 Ruisbroek	
Signature		Signature		Signature		Signature		

INSPECT
BELGIUM
VZW -ASBL
69 F. JEANNON

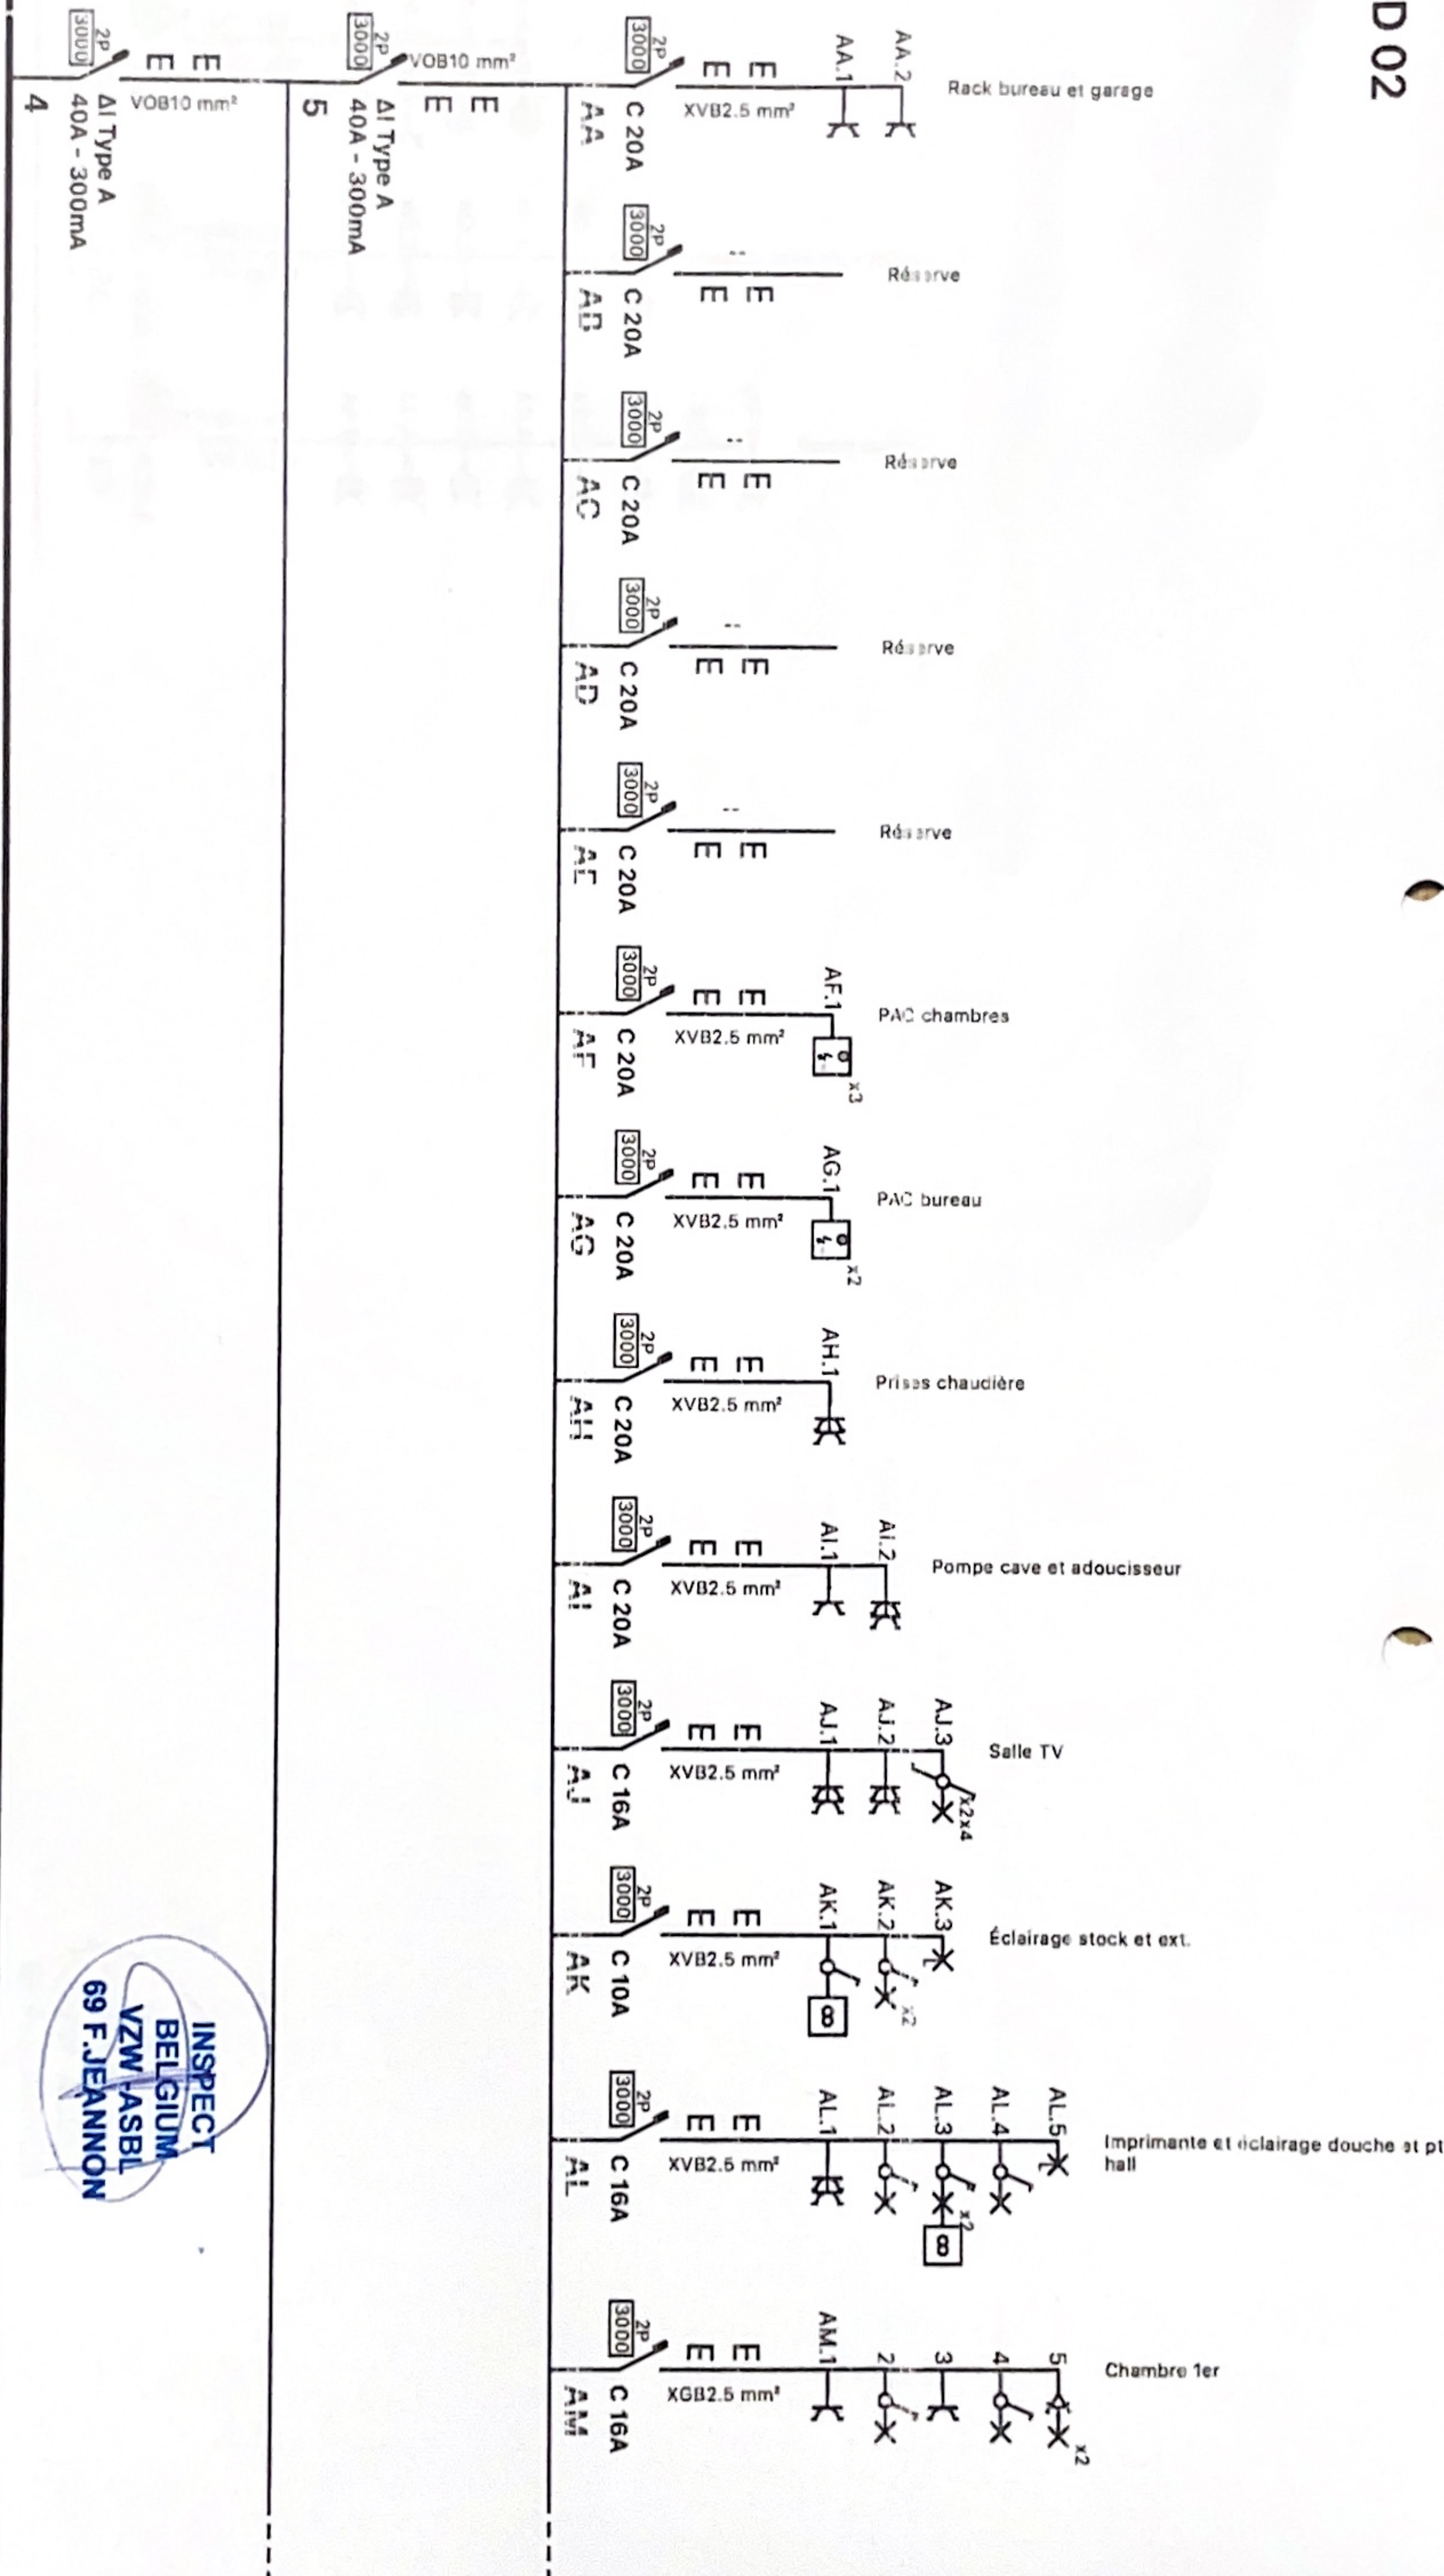

INSTALLATEUR


INSPECTION

CLIENT

CHANTIER

Nom	Rencorp	Organisation	Nom	Deneumostier	Nom	Tension
TVA	BE 0845.928.288	Nom	Rue	74 Fabriekstraat	Rue	2x240V
Date	3 juin 2025	Date	Commune	1601 Ruisbroek	Commune	
Signature	<i>Plan & Simon</i>	Signature	Signature	Signature	Signature	



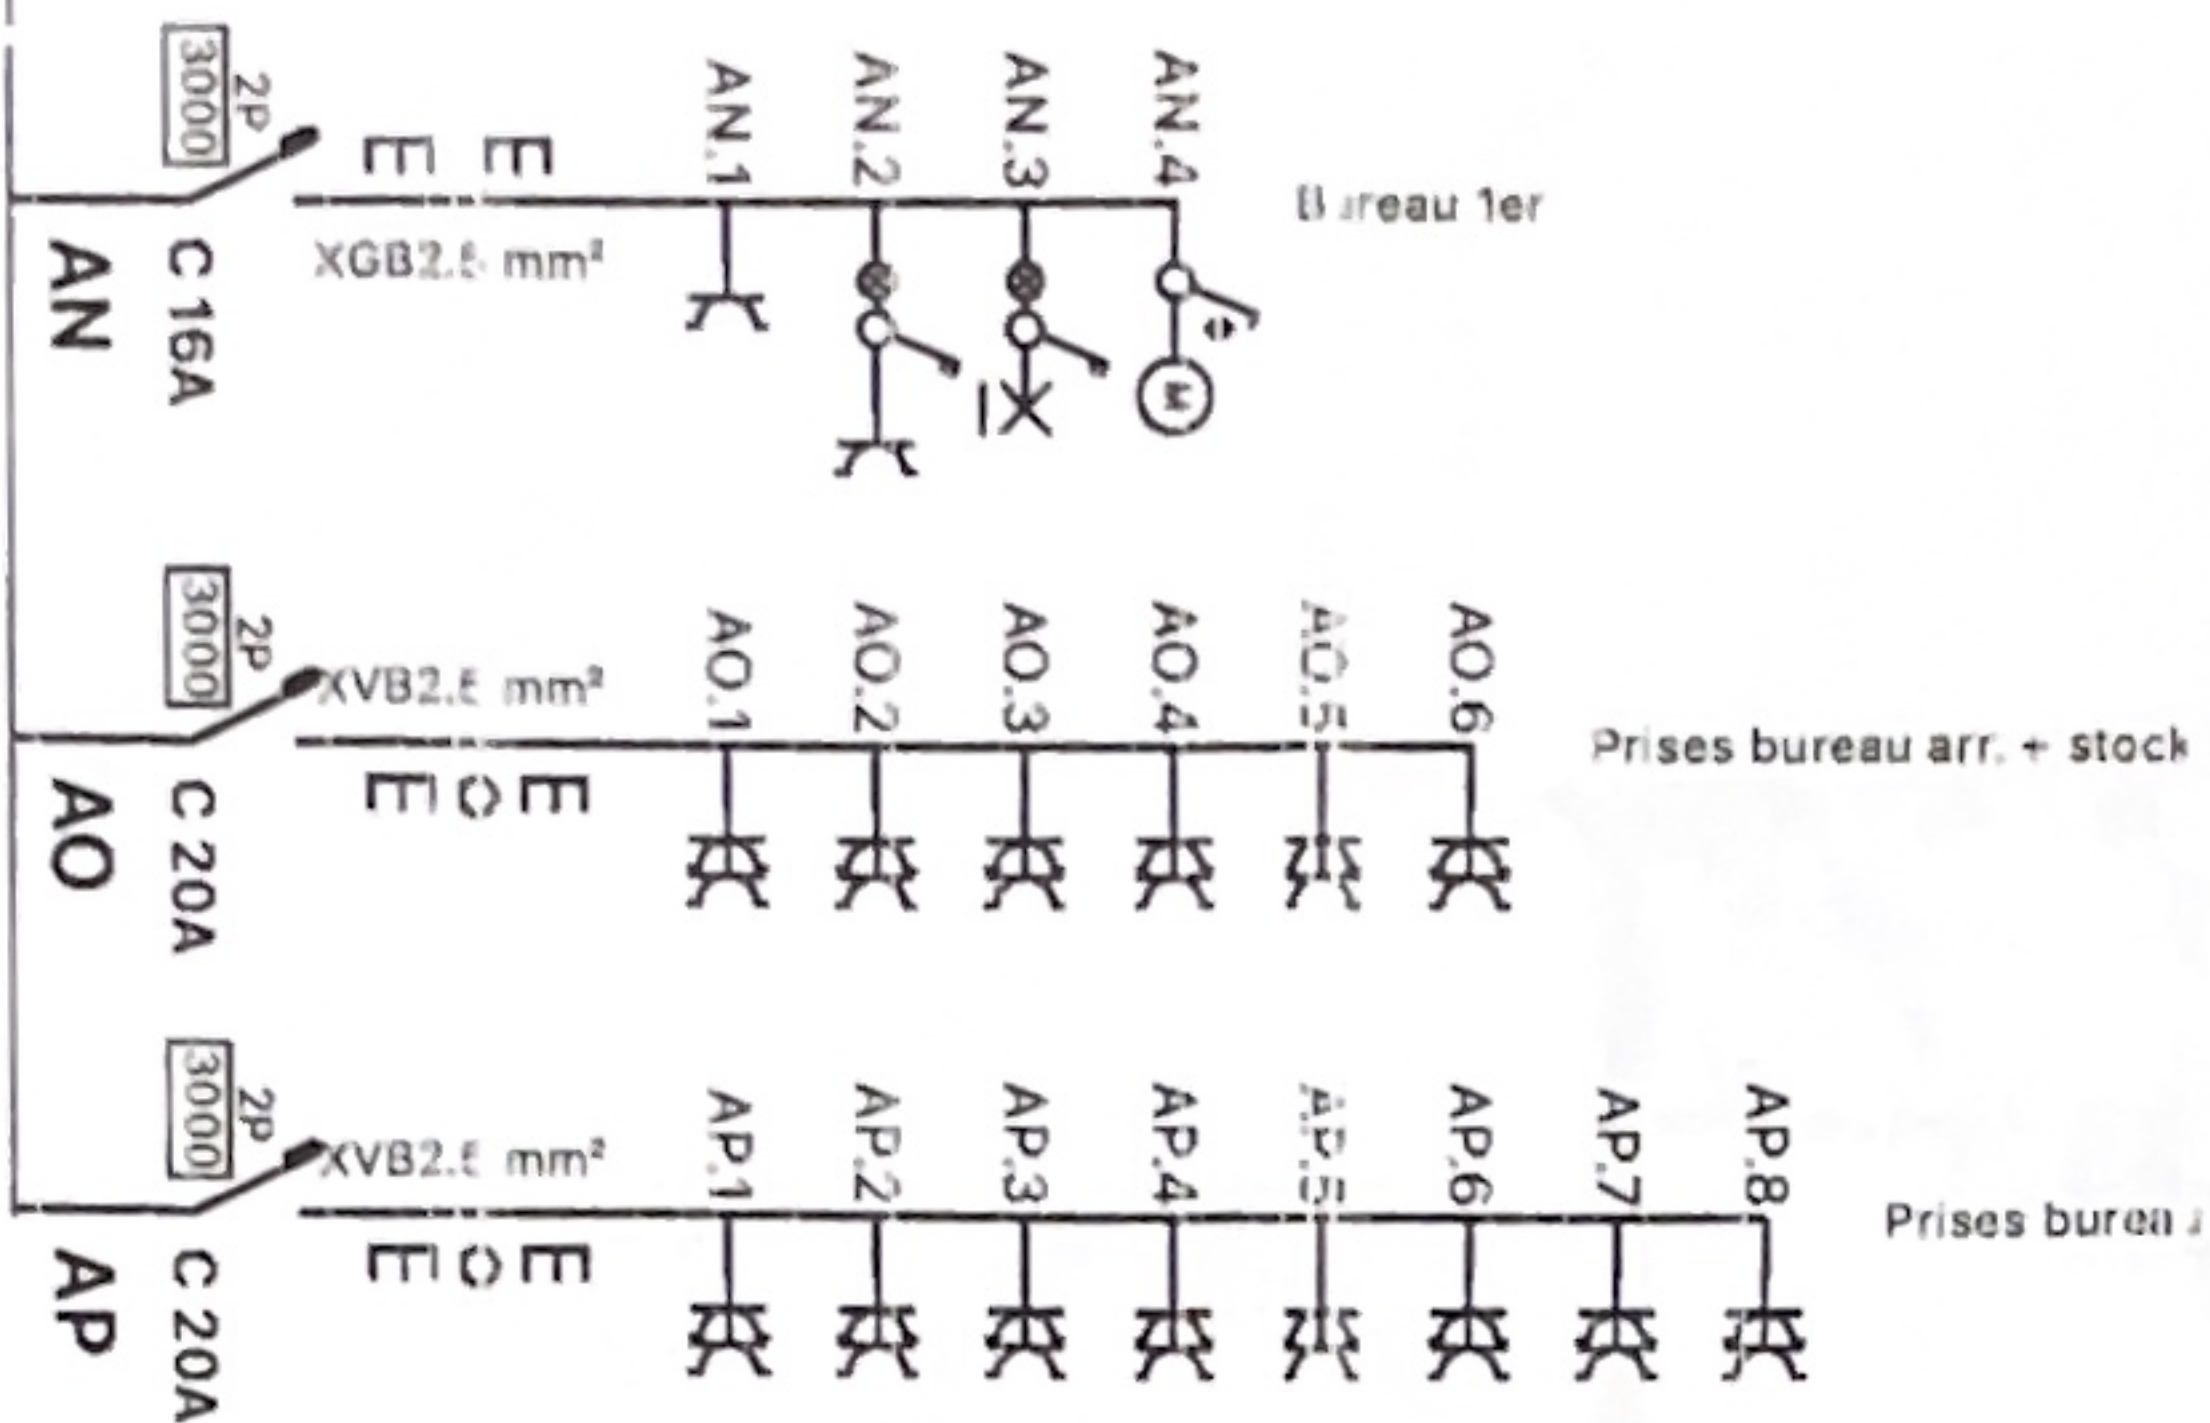

INSTALLATEUR

INSPECTION

CLIENT

CHANTIER

Tension


2x240V

Nom Rencorp
TVA BE 0845.928.288
Date 3 juin 2025
Signature


Organisation
Nom
Date
Signature

Nom Deneumostier
Rue 74 Fabriekstraat
Commune 1601 Ruisbroek
Signature


Nom H. J. J. J.
Rue 74 Fabriekstraat
Commune 1601 Ruisbroek
Signature

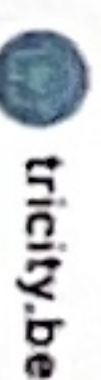

Rez

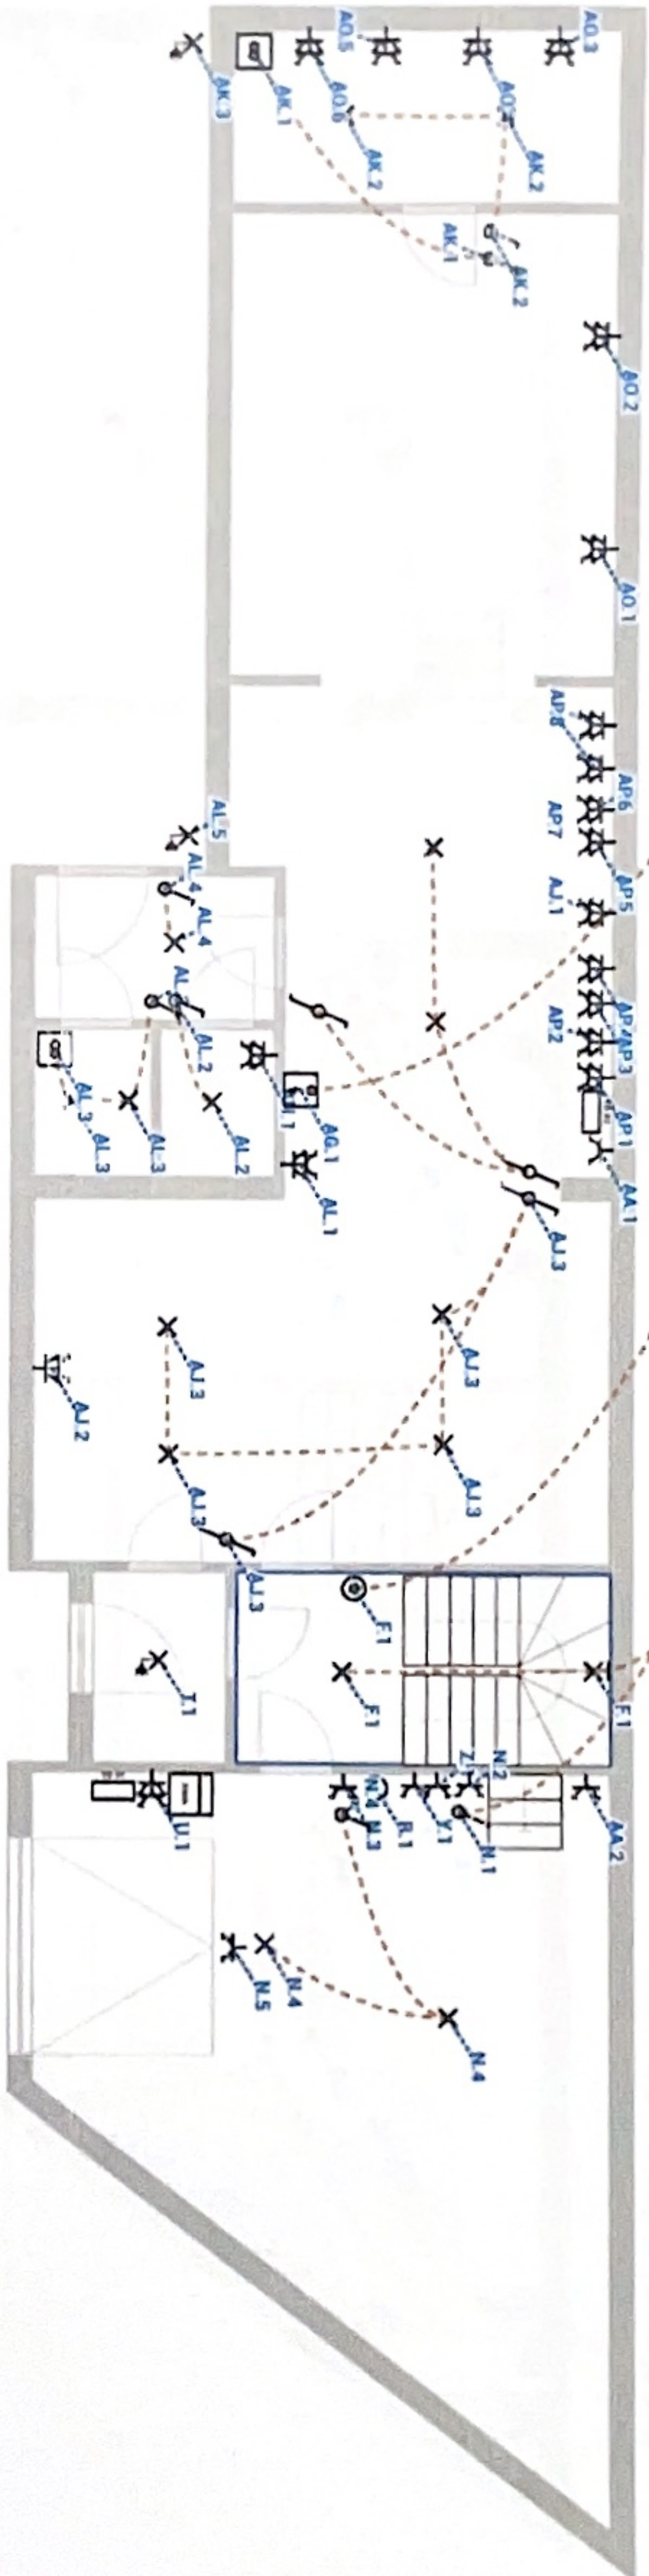

INSPECT
BELGIUM
VZW-ASBL
69 F. JEANNON

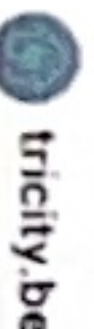

INSTALLATEUR

INSPECTION

CLIENT

CHANTIER

Nom Rencorp

TVA BE 0845.928.288

Date 3 juin 2025

Signature

Organisation

Nom

Date

Signature

Nom

Rue

Commune

Signature

Deneumostier
74 Fabriekstraat
1601 Ruisbroek

Nom

Rue

Commune

Signature

Tension

2x240V

Installatie gecontroleerd door:
Installation contrôlée par :
www.inspectbelgium.be
NL 015 860 460
FR 010 280 577
Inspecteur : Frédéric JEANNON
Handtekening / Signature



Handtekening / Signature

INSTALLATEUR		INSPECTION		CLIENT		CHANTIER	
Nom	Rencorp	Organisation		Nom	Deneumostier	Nom	
TVA	BE 0845.928.288	Nom		Rue	74 Fabriekstraat	Rue	
Date	3 juin 2025	Date		Commune	1601 Ruisbroek	Commune	
Signature		Signature		Signature		Signature	
						Tension	


1er & cave

INSPECT
BELGIUM
VZW JASBL
69 F. JEANNON

tricity.be

2x240V

INSTALLATEUR		INSPECTION		CLIENT		CHANTIER		Tension	
Nom	Rencorp	Organisation	Nom	Nom	Deneumostier	Nom	74isen	2x240V	
TVA	BE 0845.928.288			Rue	74 Fabriekstraat	Rue	74 Fabriekstraat		
Date	3 juin 2025			Commune	1601 Ruisbroek	Commune	1601 Ruisbroek		
Signature				Signature		Signature			

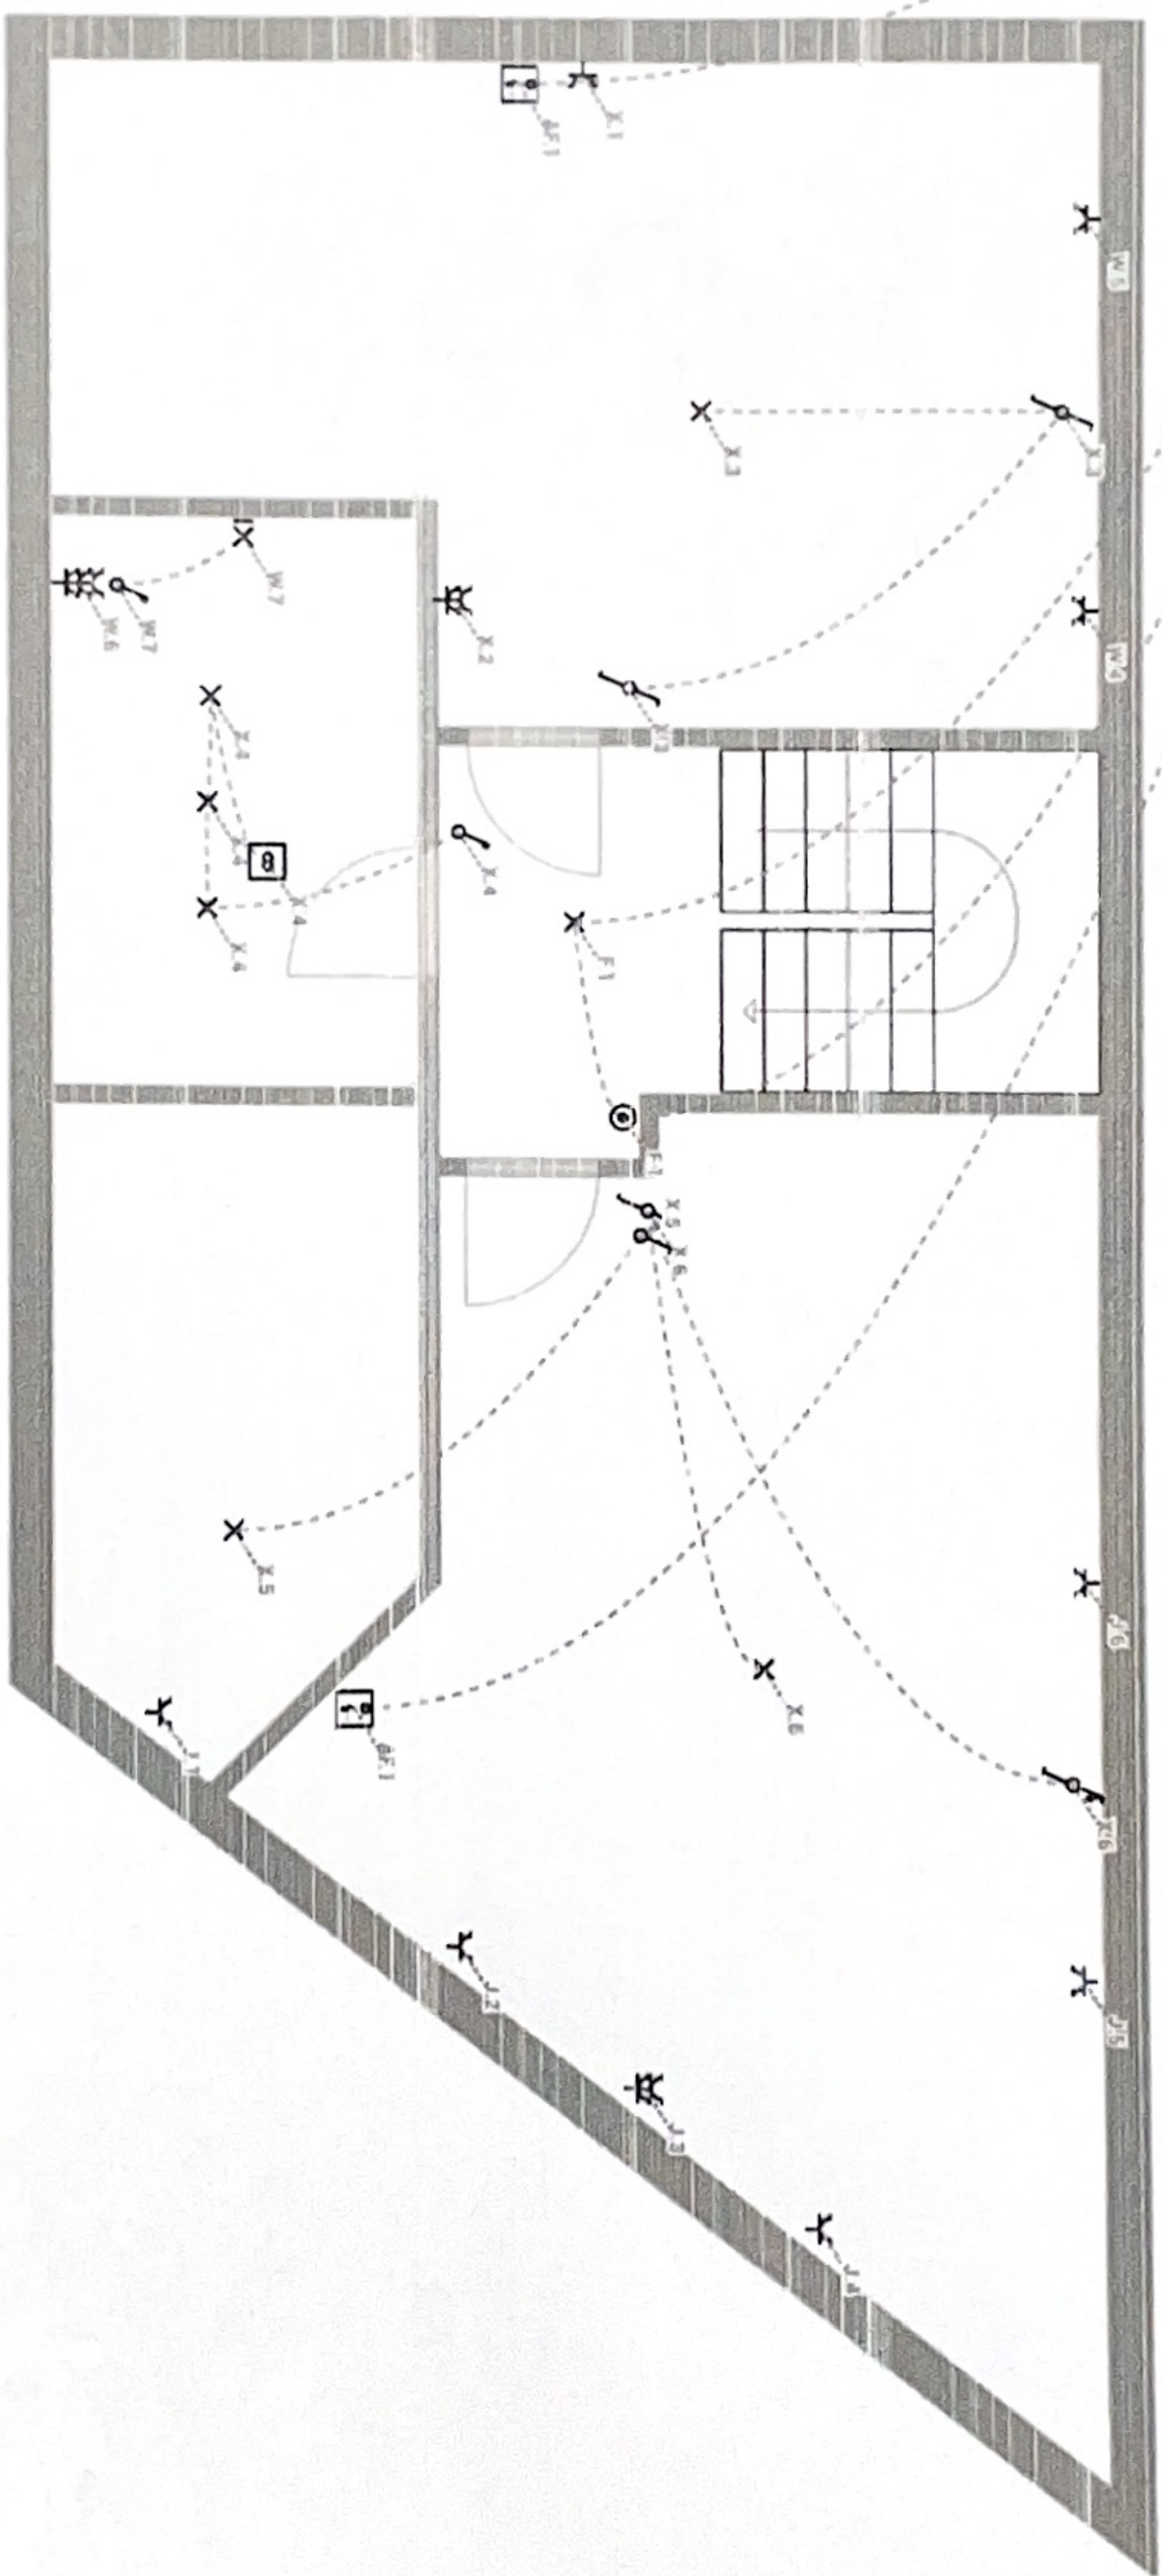

INSPECT
BELGIUM
VZW - ASBL
69 F. JEANNON