


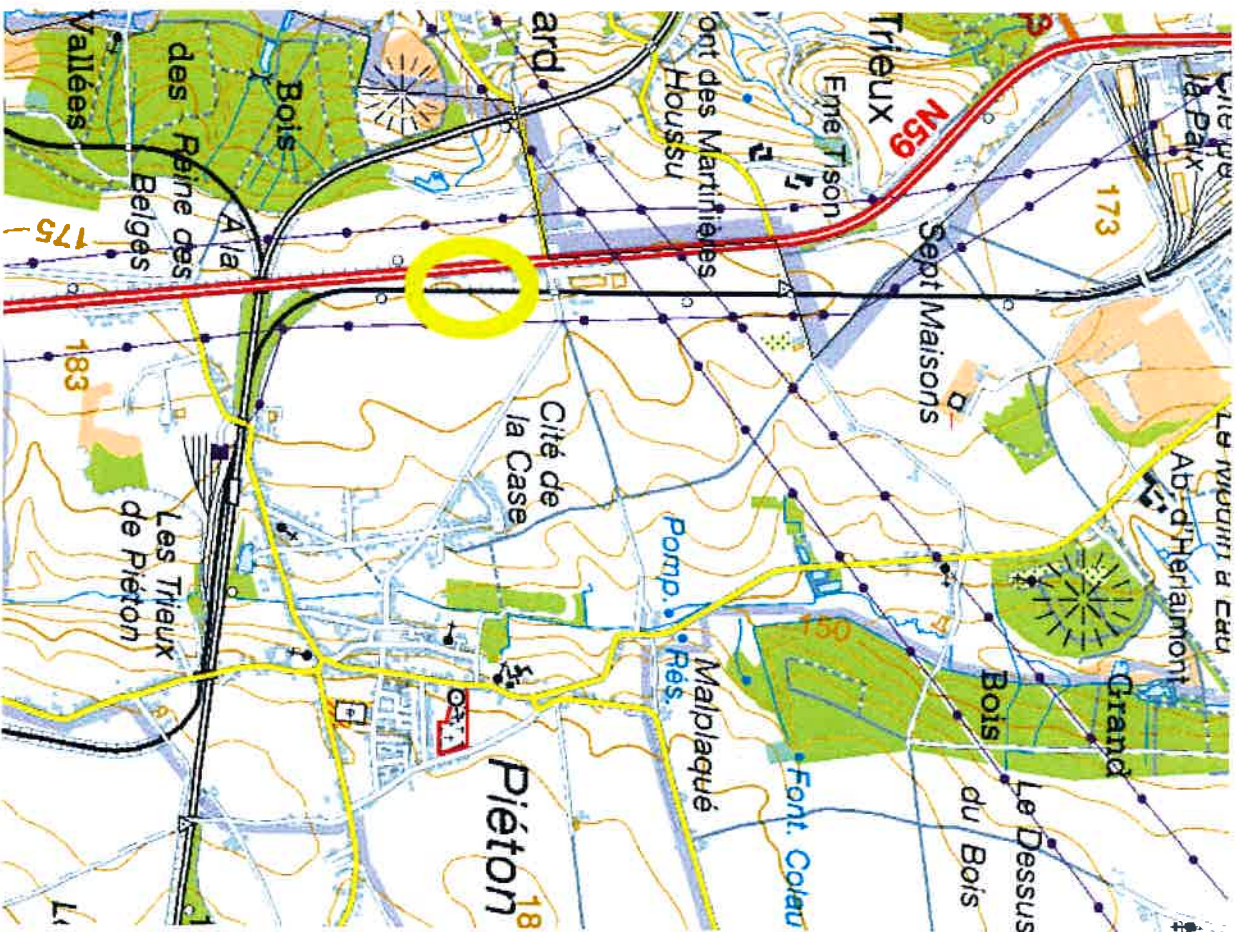

Olivier RAUCROIX, Géomètre-Expert Juré

**BUREAU D'ETUDES TOPOGRAPHIQUES
ET D'EXPERTISES IMMOBILIERE**

**PROVINCE DU HAINAUT
COMMUNE DE CHAPELLE LEZ HERLAIMONT - 52010
Section de PIETON - 52053**

PLAN DE DIVISION

- FONDS (A), appartenant à Madame Elia LECOMTE
Etant bien immeuble sis rue Hector Gratia (RN6), numéro 10
Cadastré ou l'ayant été section B, partie des n° 18/03 et 18/04
Pour une superficie selon mesurage de : 7 a 55 ca 40 dm²
Restant lui appartenir

- FONDS (B), appartenant à Madame Elia LECOMTE
Etant bien immeuble sis rue Hector Gratia (RN6), hachures et liseré jaune au plan
Cadastré ou l'ayant été section B, partie des n° 18/03 et 18/04
Pour une superficie selon mesurage de : 1 a 37 ca 28 dm²
Cédé à la sprl Jacques Urbain

- FONDS (C), appartenant à Monsieur et Madame Jacques URBAIN-LECOMTE
Etant parcelle de terrain sise rue Hector Gratia (RN6), hachures de teinte verte au plan
Cadastré ou l'ayant été section B, n° 18/02 H6
Pour une superficie selon mesurage de : 7 a 00 ca 30 dm²
Cédé à la sprl Jacques Urbain


La limite « 219-220-223-225-181 » est définie sur base du procès-verbal de bornage dressé par le soussigné en date du 01/12/2008 sous la référence 908A et que les parties s'engagent à annexer à l'acte de cession. Une nouvelle borne a été placée au point 225.
Des bornes anciennes ont été retrouvées aux points 13 et 181.
Le point 220 ne peut être matérialisé et les parties se conformeront aux indications du plan.
Les murs séparatifs des fonds (A) et (B) sont mitoyens sur toute leur étendue.
Une nouvelle borne sera placée au point 222 dans le mois de la demande de la partie la plus diligente et après fourniture d'une copie de l'acte de cession signé et enregistré.

Dossier 908B 081201 01

Levé et dressé par le soussigné Géomètre-Expert légalement assermenté par le Tribunal de Première Instance de Charleroi et inscrit au tableau des titulaires sous le numéro geo040237.

Gerpinnes, le 01 décembre 2008
O. RAUCROIX

1	920.30	989.34	6.00	Bord chemin	49	973.97	1028.34	21.60	Closure béton
2	931.58	997.20	6.00	Bord chemin	50	974.06	1028.20	21.61	Closure béton
3	939.58	1000.00	6.00	Bord chemin	51	980.25	1028.79	21.41	Closure béton
4	958.21	1007.58	6.50	Bord chemin	52	988.51	1028.27	21.21	Closure béton
5	955.85	1010.15	7.00	Fil d'eau / Voie	53	988.53	1028.42	21.00	Closure béton
6	955.94	1009.67	7.50	Fil d'eau / Voie	54	988.79	1028.27	12.60	Closure en III
7	951.75	1010.35	24.60	Mur ou murlet	55	995.95	1024.07	20.60	Facès d'immuable
8	951.72	1011.92	24.60	Mur ou murlet	56	1002.09	1023.42	20.20	Facès d'immuable
9	958.94	1012.86	20.40	Facès d'immuable	57	1002.05	1024.70	20.60	Facès d'immuable
10	964.11	1012.70	20.40	Facès d'immuable	58	1001.59	1027.57	12.20	Closure en III
11	968.99	1012.56	20.40	Facès d'immuable	59	1002.37	1027.54	20.40	Facès d'immuable
12	974.89	1012.42	20.40	Facès d'immuable	60	1010.05	1027.02	20.40	Facès d'immuable
13	974.87	1010.97	63.00	Borne ancienne	61	1017.16	1026.38	20.40	Facès d'immuable
14	985.82	1012.30	21.60	Closure béton	62	1016.70	1021.41	20.20	Facès d'immuable
15	985.99	1012.32	21.60	Closure béton	63	1017.28	1028.43	8.60	Limite de culture
16	994.80	1012.23	21.20	Closure béton	64	1051.22	1025.74	8.40	Limite de culture
17	995.11	1016.20	20.60	Facès d'immuable	65	1077.19	1025.21	8.20	Limite de culture
18	1001.34	1015.57	20.40	Facès d'immuable	66	1075.78	1022.66	16.00	Abrie
19	1001.25	1014.78	20.40	Facès d'immuable	67	1078.14	1023.53	63.00	Borne ancienne
20	1009.15	1013.96	20.40	Facès d'immuable	68	1076.09	1023.48	1.60	Pont stationné
21	986.78	1010.58	41.60	Potiau altitudinal	69	1076.08	1023.67	1.20	Pont stationné
22	989.49	1008.71	7.40	Fil d'eau / Voie	70	1076.07	1023.62	1.20	Pont stationné
23	991.41	1008.70	7.40	Fil d'eau / Voie	71	1051.25	1029.89	6.60	Limite de culture
24	1014.16	1008.40	7.40	Fil d'eau / Voie	72	1005.09	1075.51	8.40	Limite de culture
25	1016.11	1008.57	7.40	Fil d'eau / Voie	73	972.48	1077.99	8.20	Limite de culture
26	1025.31	1008.48	7.20	Fil d'eau / Voie	74	970.28	1078.50	21.61	Closure béton
27	1010.23	1015.27	20.40	Facès d'immuable	75	972.36	1048.14	21.21	Closure béton
28	1016.11	1014.72	20.20	Facès d'immuable	76	972.45	1047.97	21.20	Closure béton
29	1030.52	1006.99	6.40	Bord chemin	77	1109.71	1020.17	20.00	Facès d'immuable
30	1031.16	1009.00	41.40	Potiau altitudinal	78	1109.82	1011.00	20.00	Facès d'immuable
31	1031.01	1008.02	62.00	Emplacement de borne	79	1107.68	1009.12	63.00	Borne ancienne
32	1032.64	1008.06	17.60	Haie	80	1075.17	1008.56	63.00	Borne ancienne
33	1048.11	1008.20	17.20	Haie	81	1076.14	1023.65	63.00	Borne ancienne
34	1075.01	1008.89	17.20	Haie	82	1075.10	1008.52	28.00	Limite de propriété
35	1075.59	1006.63	6.20	Bord chemin	83	1114.20	1031.26	28.00	Limite de propriété
36	1075.69	1006.57	41.20	Potiau altitudinal	84	1121.54	1031.20	28.00	Limite de propriété
37	1075.69	1010.31	60.00	Potiau altitudinal	85	1109.20	1033.20	28.00	Limite de propriété
38	990.07	1018.31	20.60	Facès d'immuable	86	1114.01	1033.20	28.00	Limite de propriété
39	990.06	1018.43	20.40	Facès d'immuable	87	1068.67	1009.40	63.00	Borne ancienne
40	996.94	1021.57	20.40	Facès d'immuable	88	1067.06	1023.44	63.00	Borne ancienne
41	995.65	1021.35	20.40	Facès d'immuable	89	974.01	1027.34	26.00	Limite de propriété
42	995.58	1021.35	20.40	Facès d'immuable	90	1010.22	1027.00	26.00	Limite de propriété
43	977.38	1024.75	20.40	Facès d'immuable	91	1009.05	1013.97	26.00	Limite de propriété
44	977.88	1020.81	20.40	Facès d'immuable	92	1009.01	1010.49	26.00	Limite de propriété
45	975.19	1020.38	20.40	Facès d'immuable	93	1027.38	1025.82	26.00	Limite de propriété
46	973.21	1021.59	20.40	Facès d'immuable	94	1027.17	1010.23	26.00	Limite de propriété
47	974.47	1023.28	20.40	Facès d'immuable	95	1056.67	1023.61	26.00	Limite de propriété
48	974.14	1028.28	20.20	Facès d'immuable					

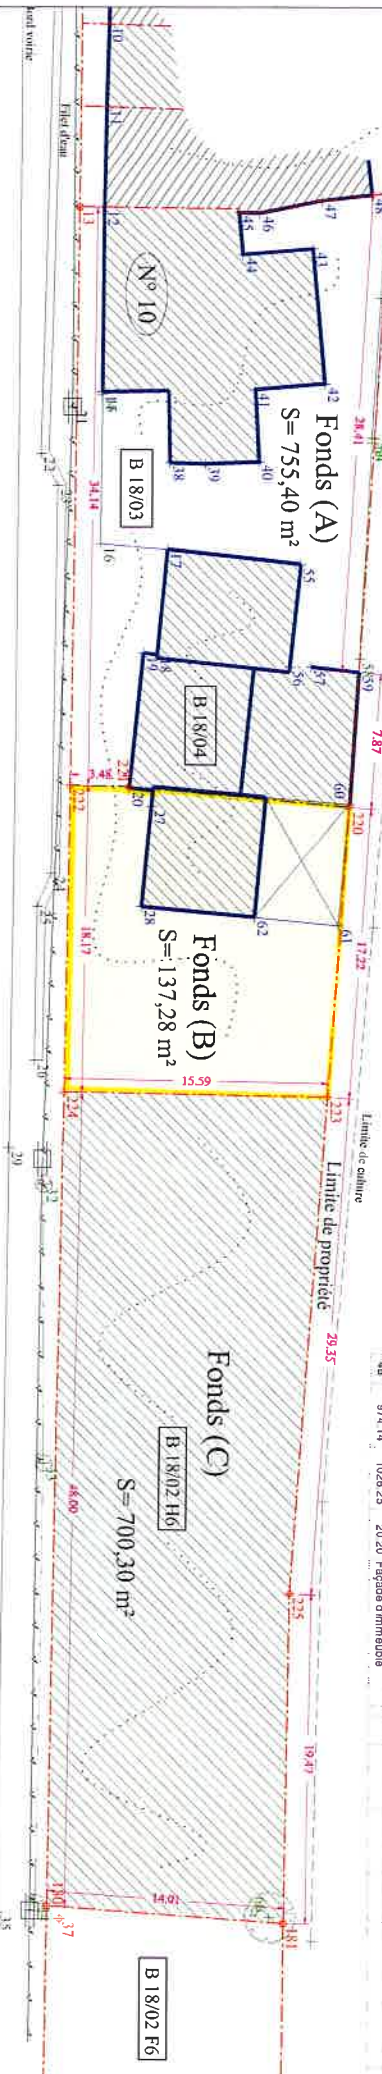

RUE GRATIA - RN 6

Borne centrale