


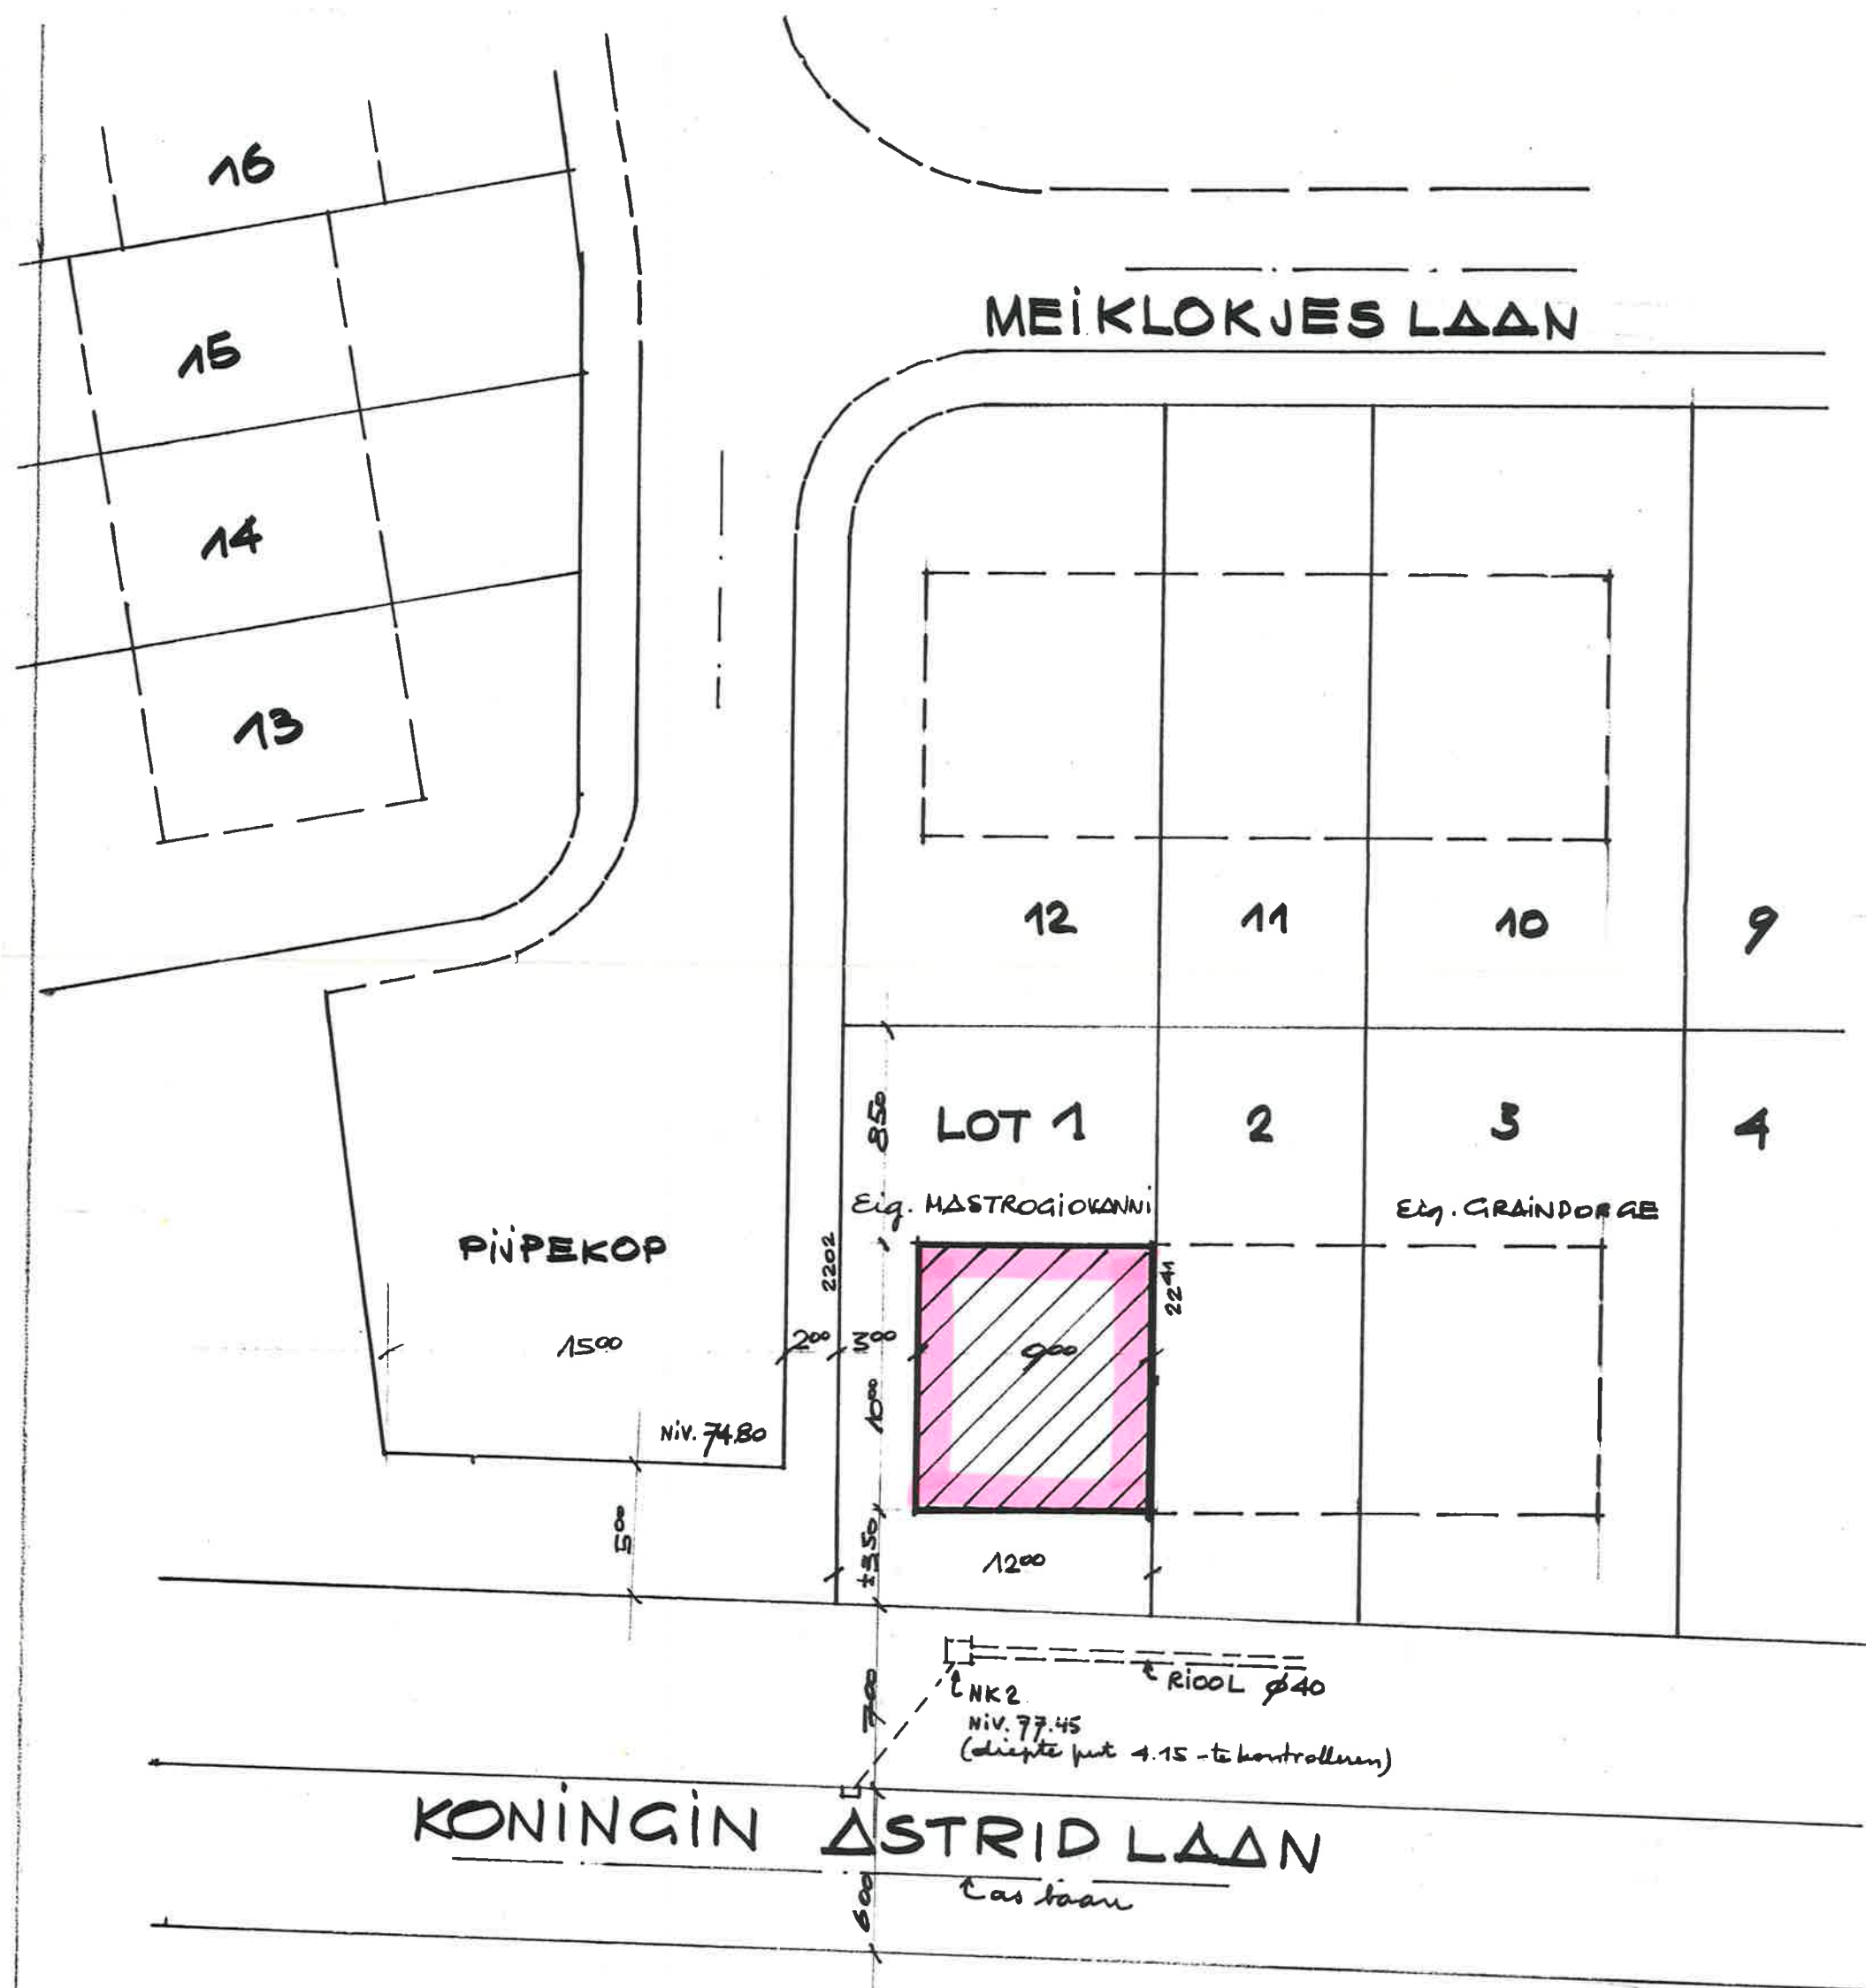

GEMEENTE KRAAINEM
WOONHUIS EIG DHR A **MASTROGIOVANNI**
INPLANTING
ARCH. HUB VIJFEYKEN.