




SITUATION DE DROIT (permis de bâtir du 14/11/1978)

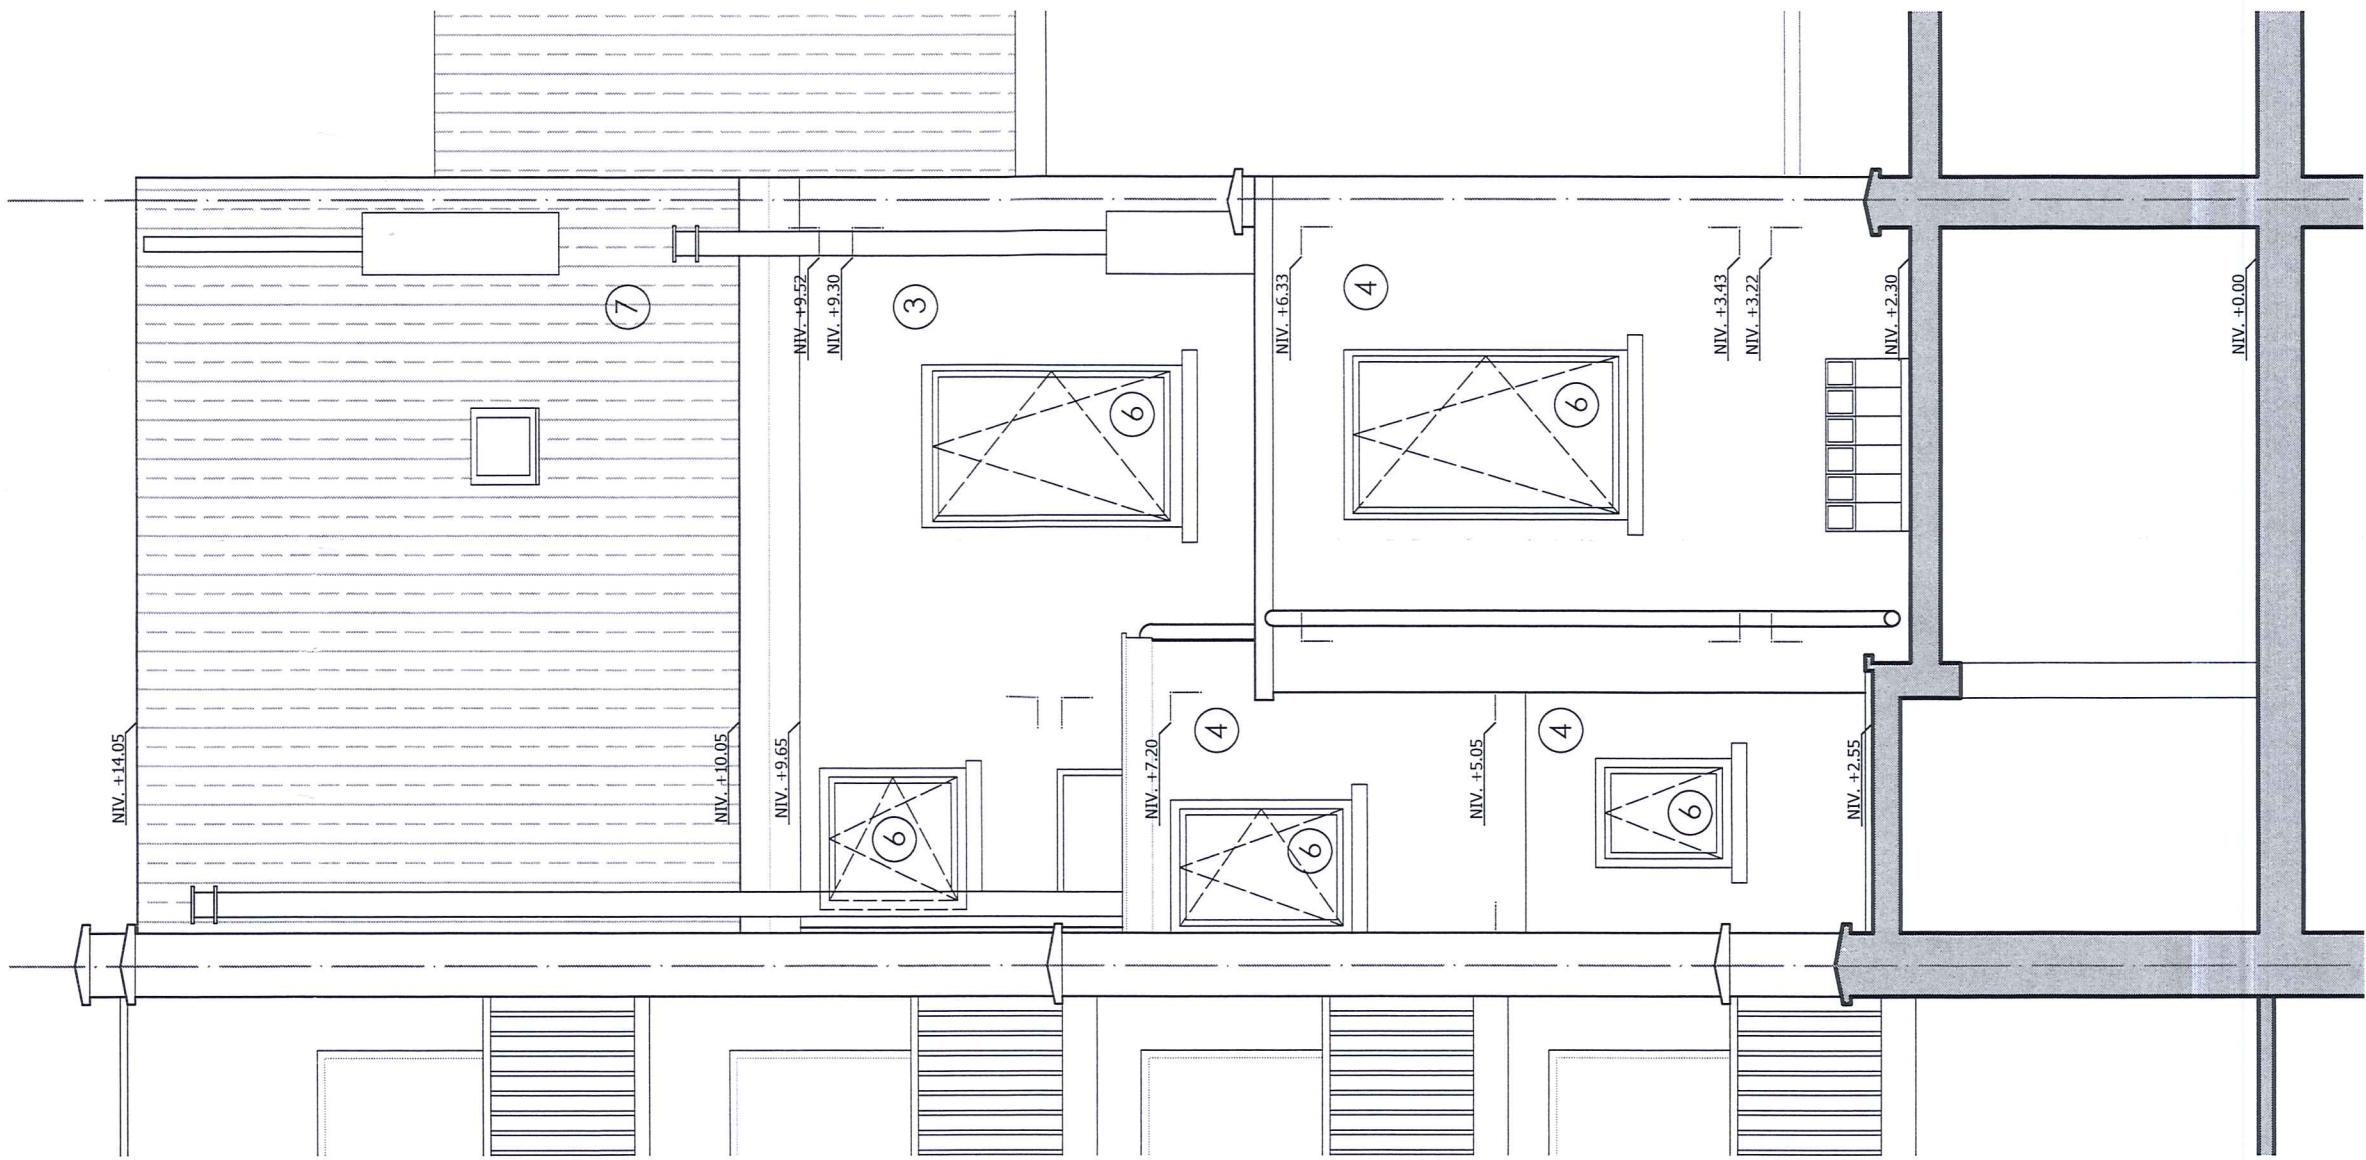


ÉLEVATION - Façade à rue

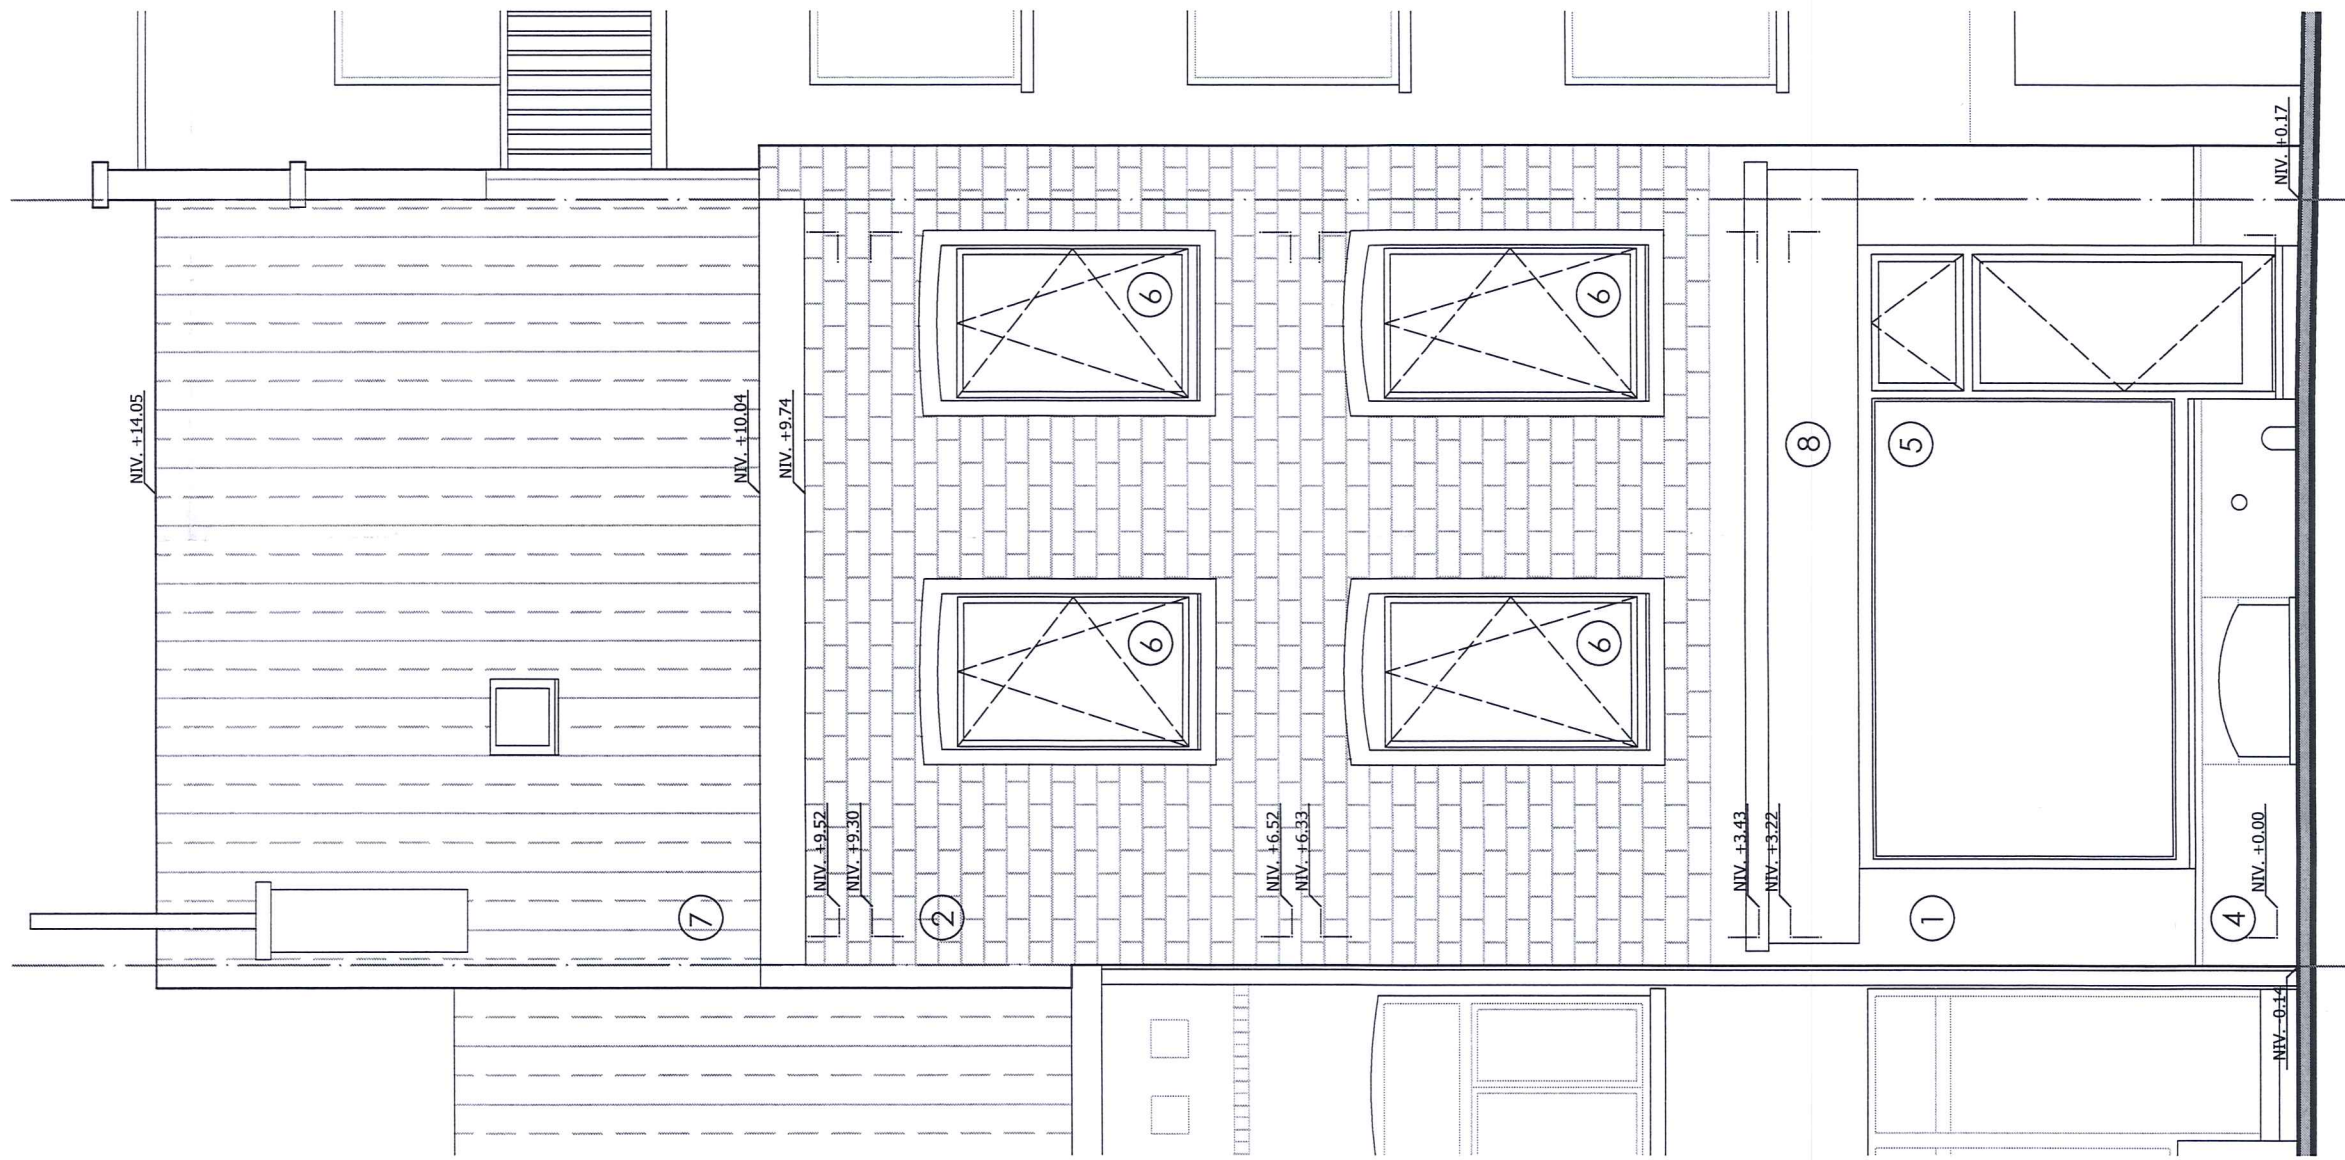


ÉLEVATION - Façade arrière

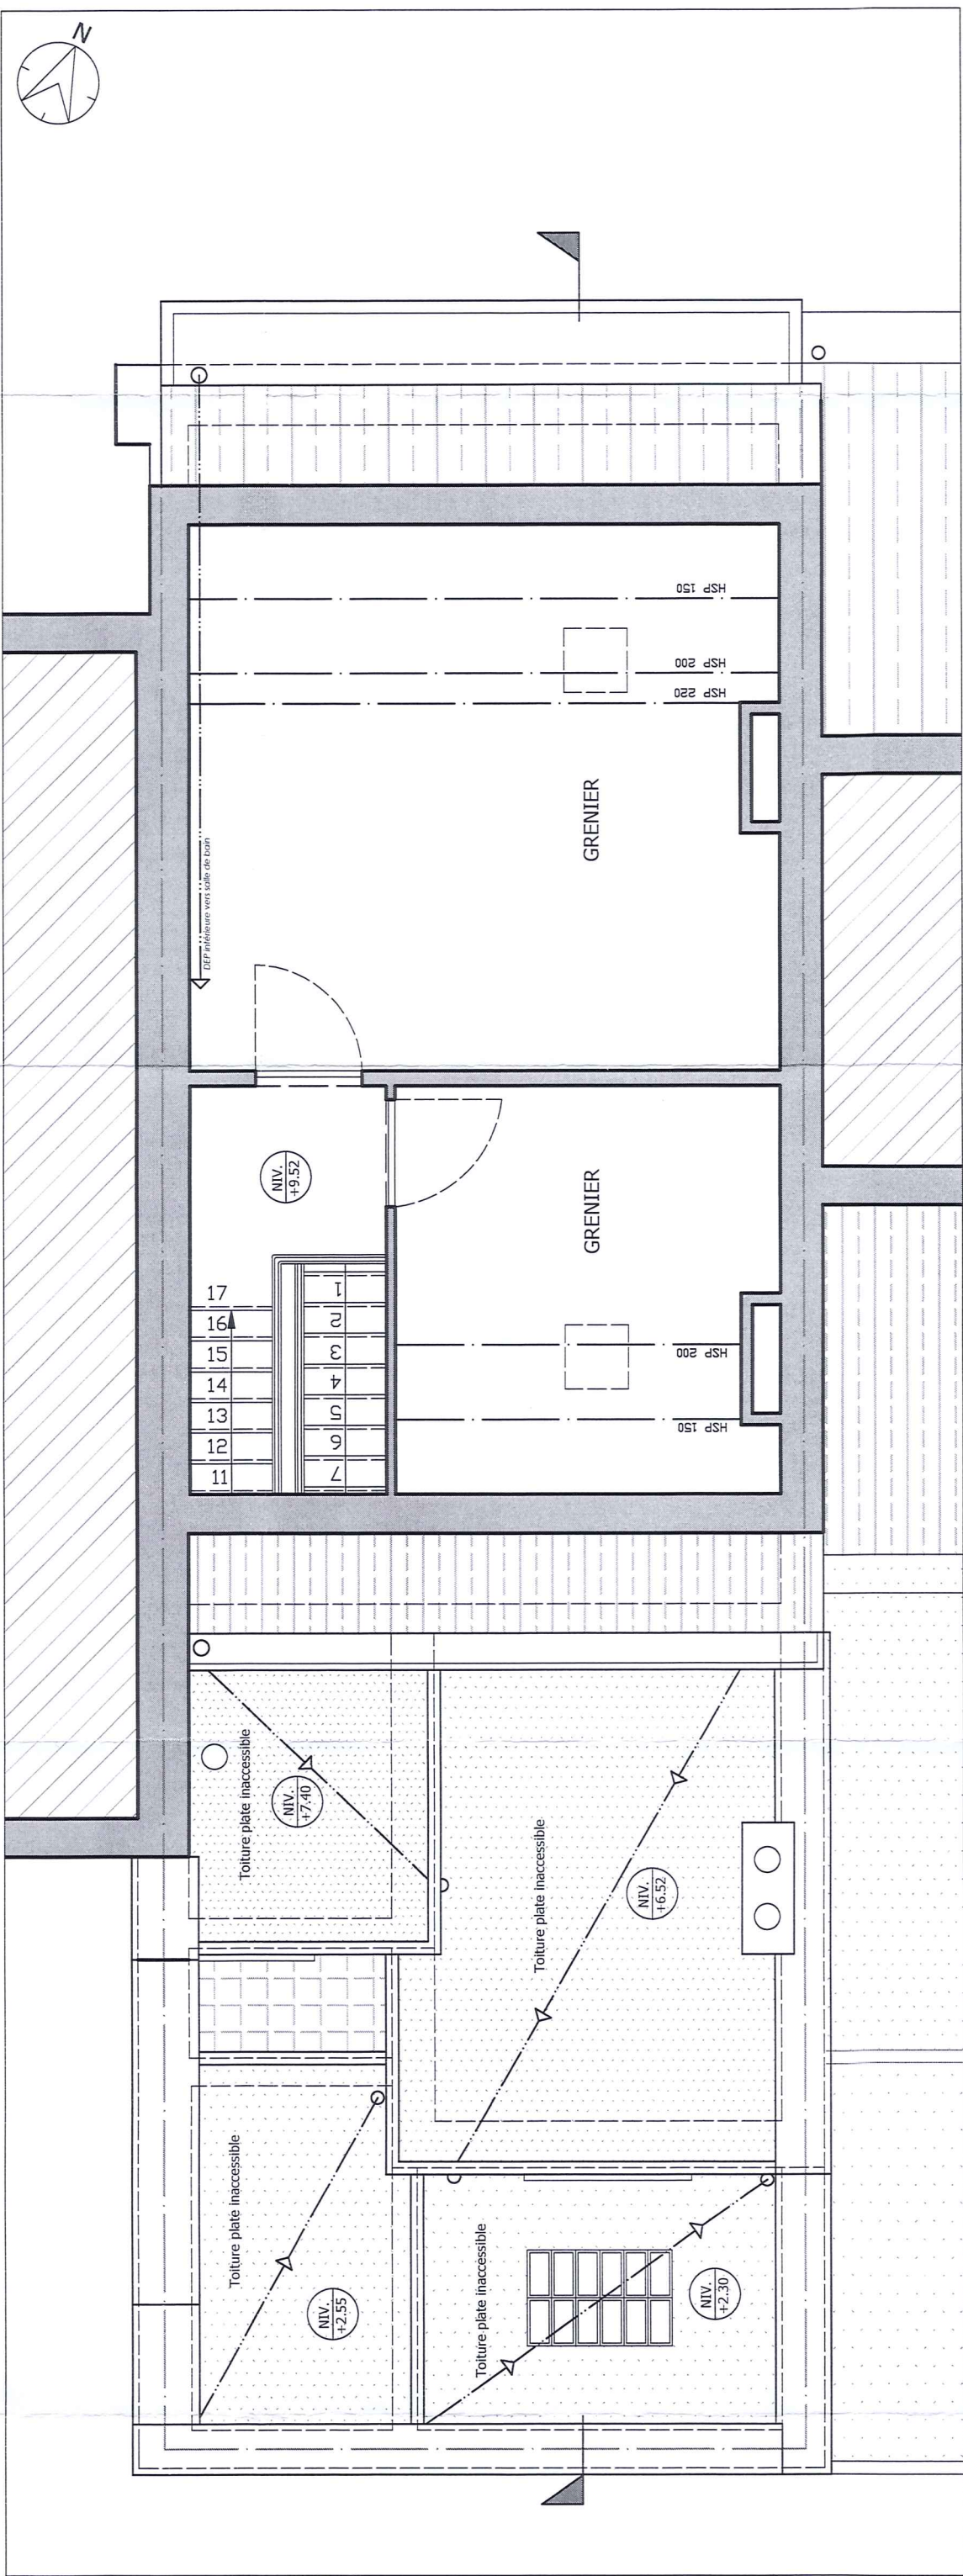


PLAN - Combles (inchangé)

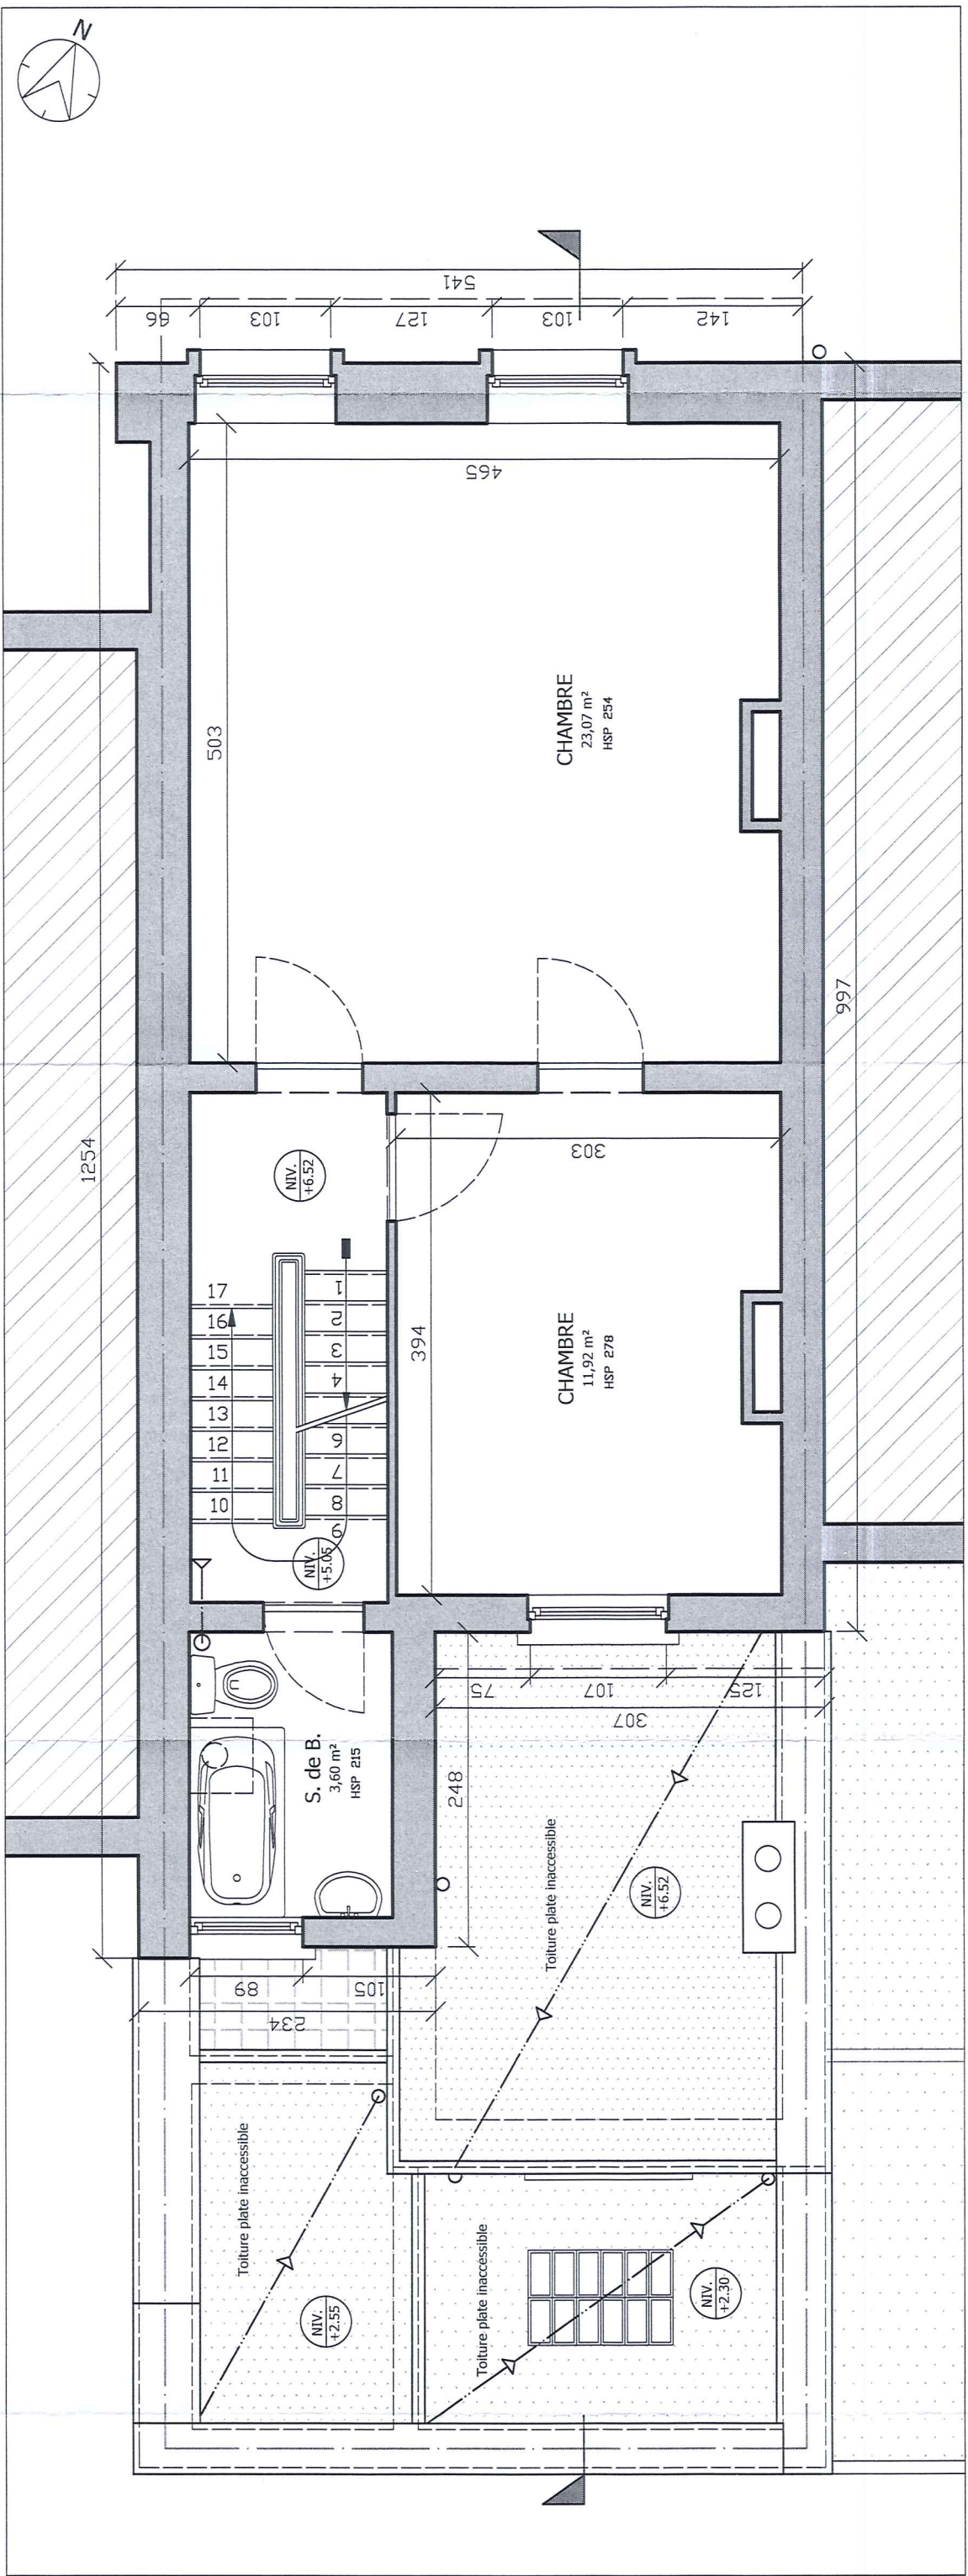


PLAN - 2ème étage (inchangé)

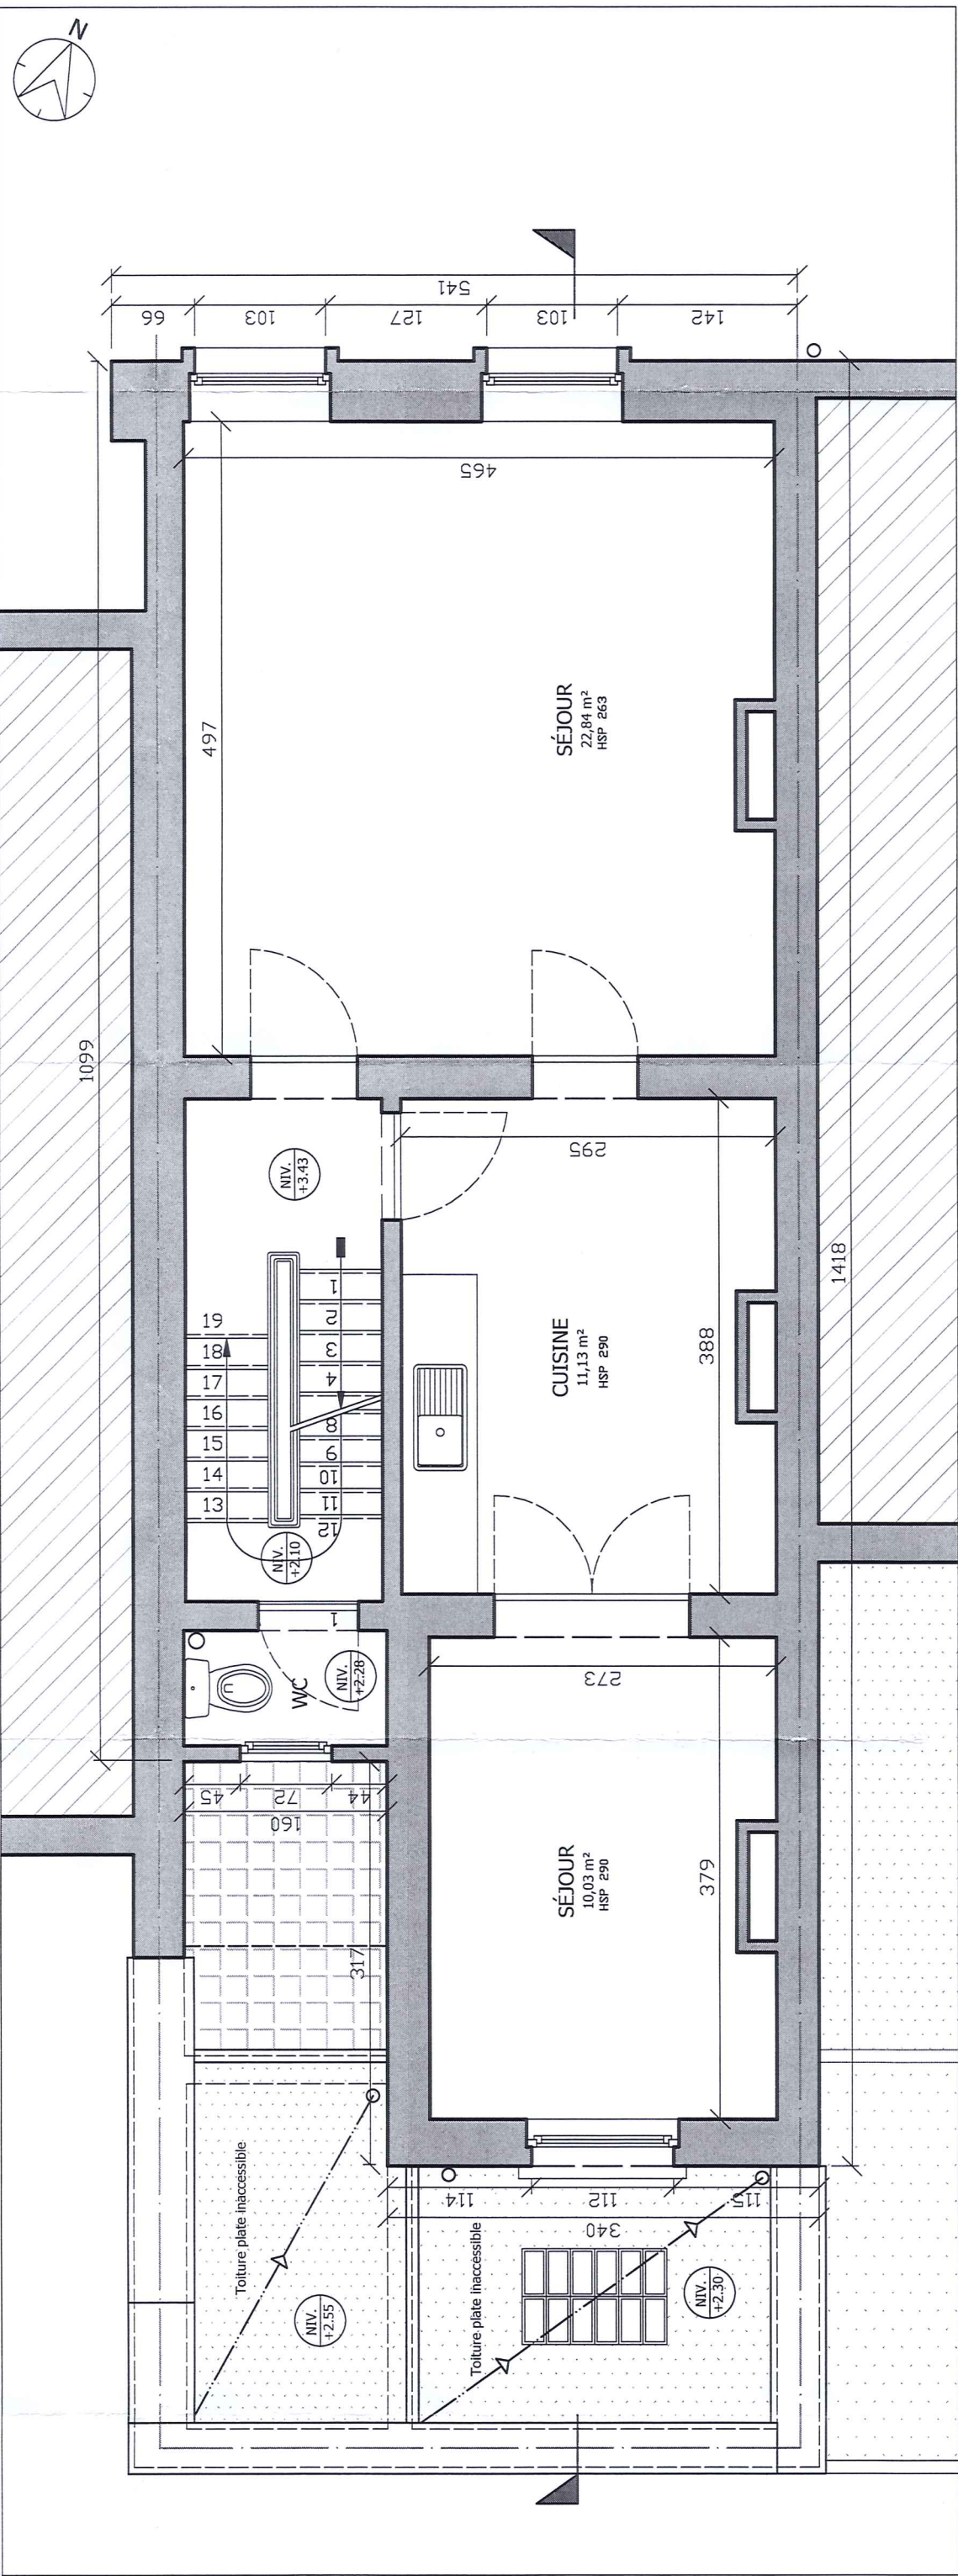

PLAN - 1er étage

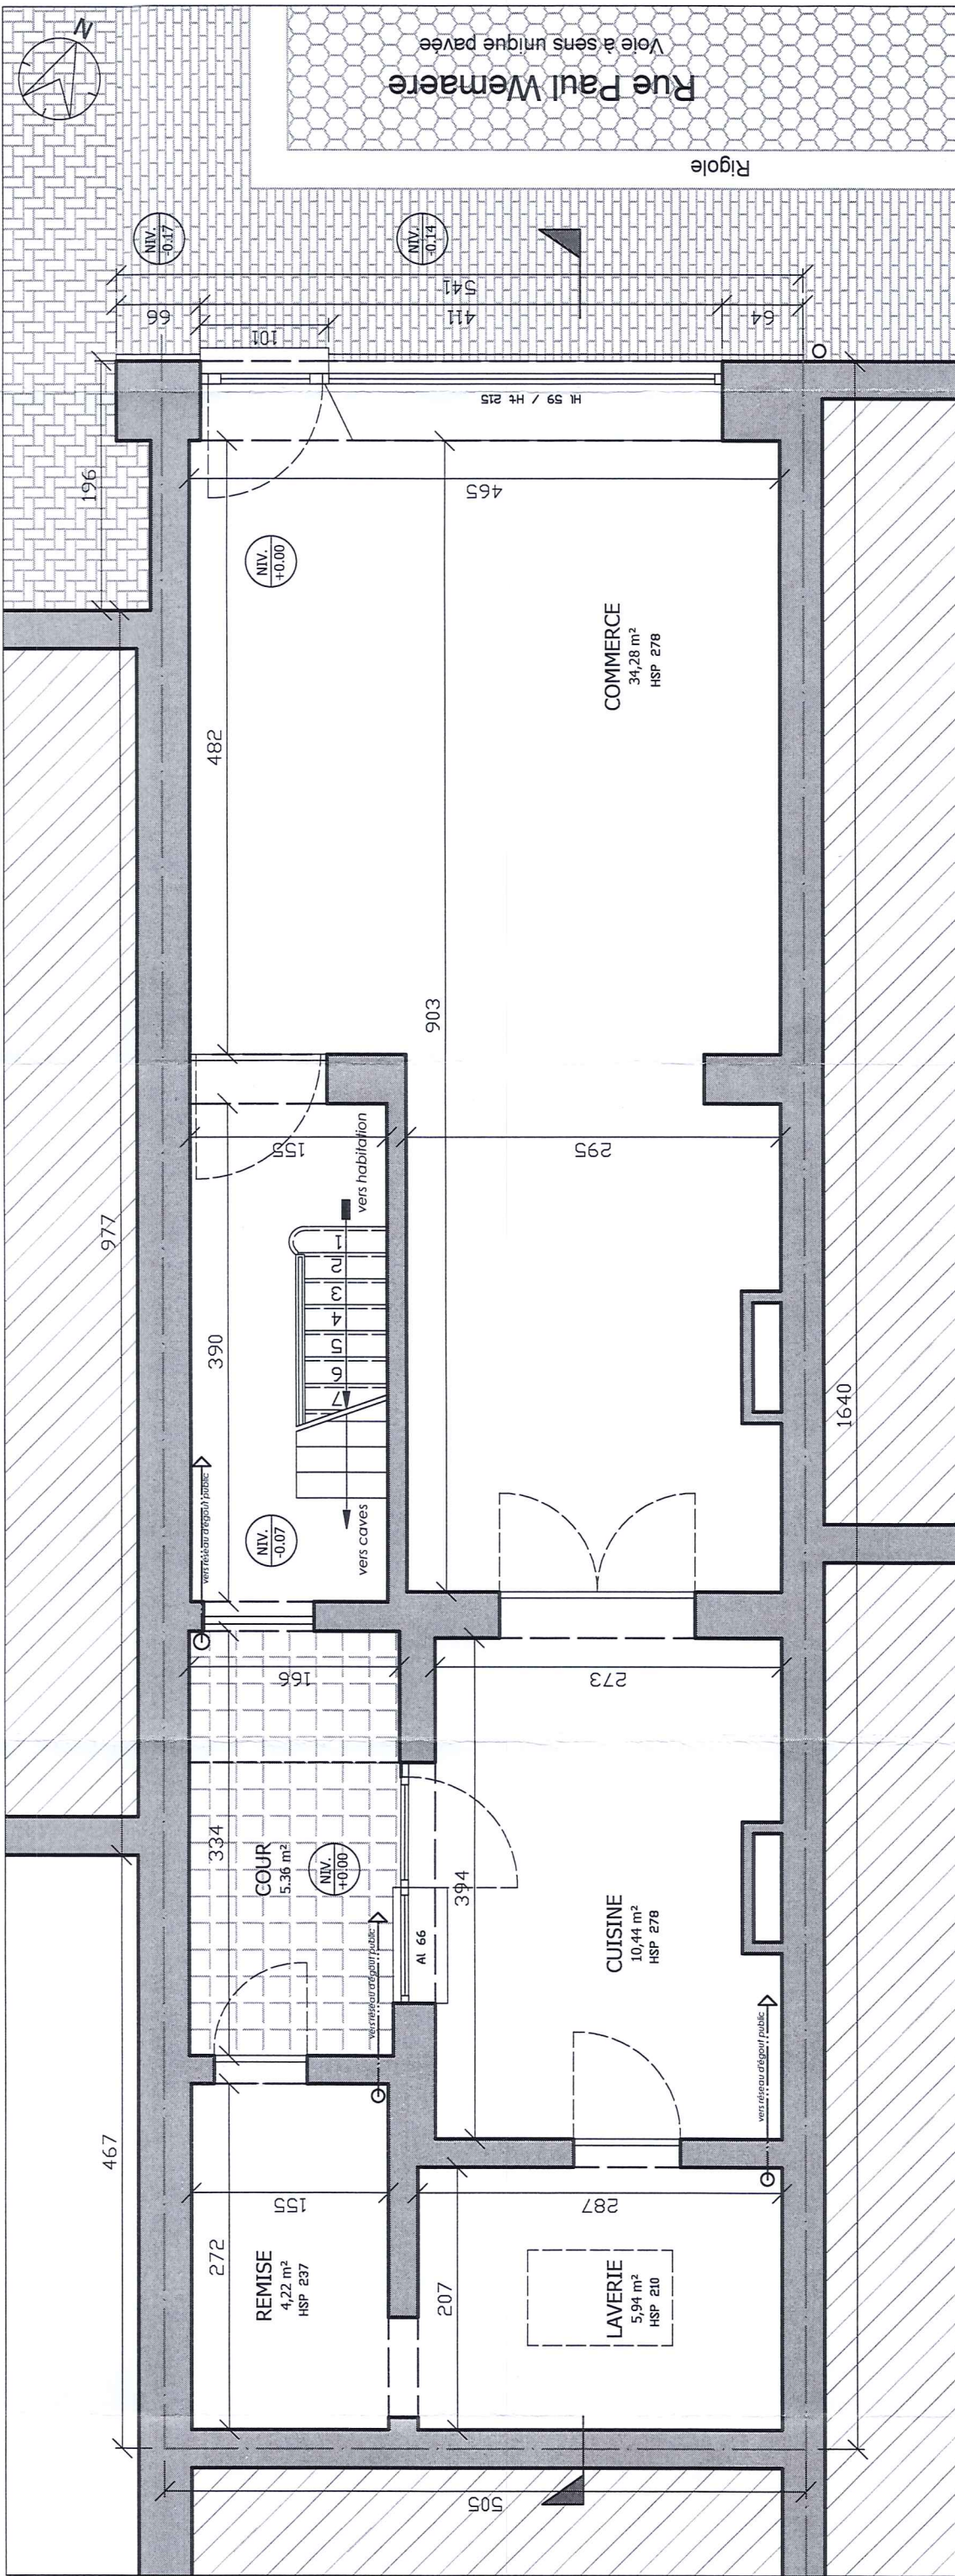

PLAN - Rez-de-chaussée

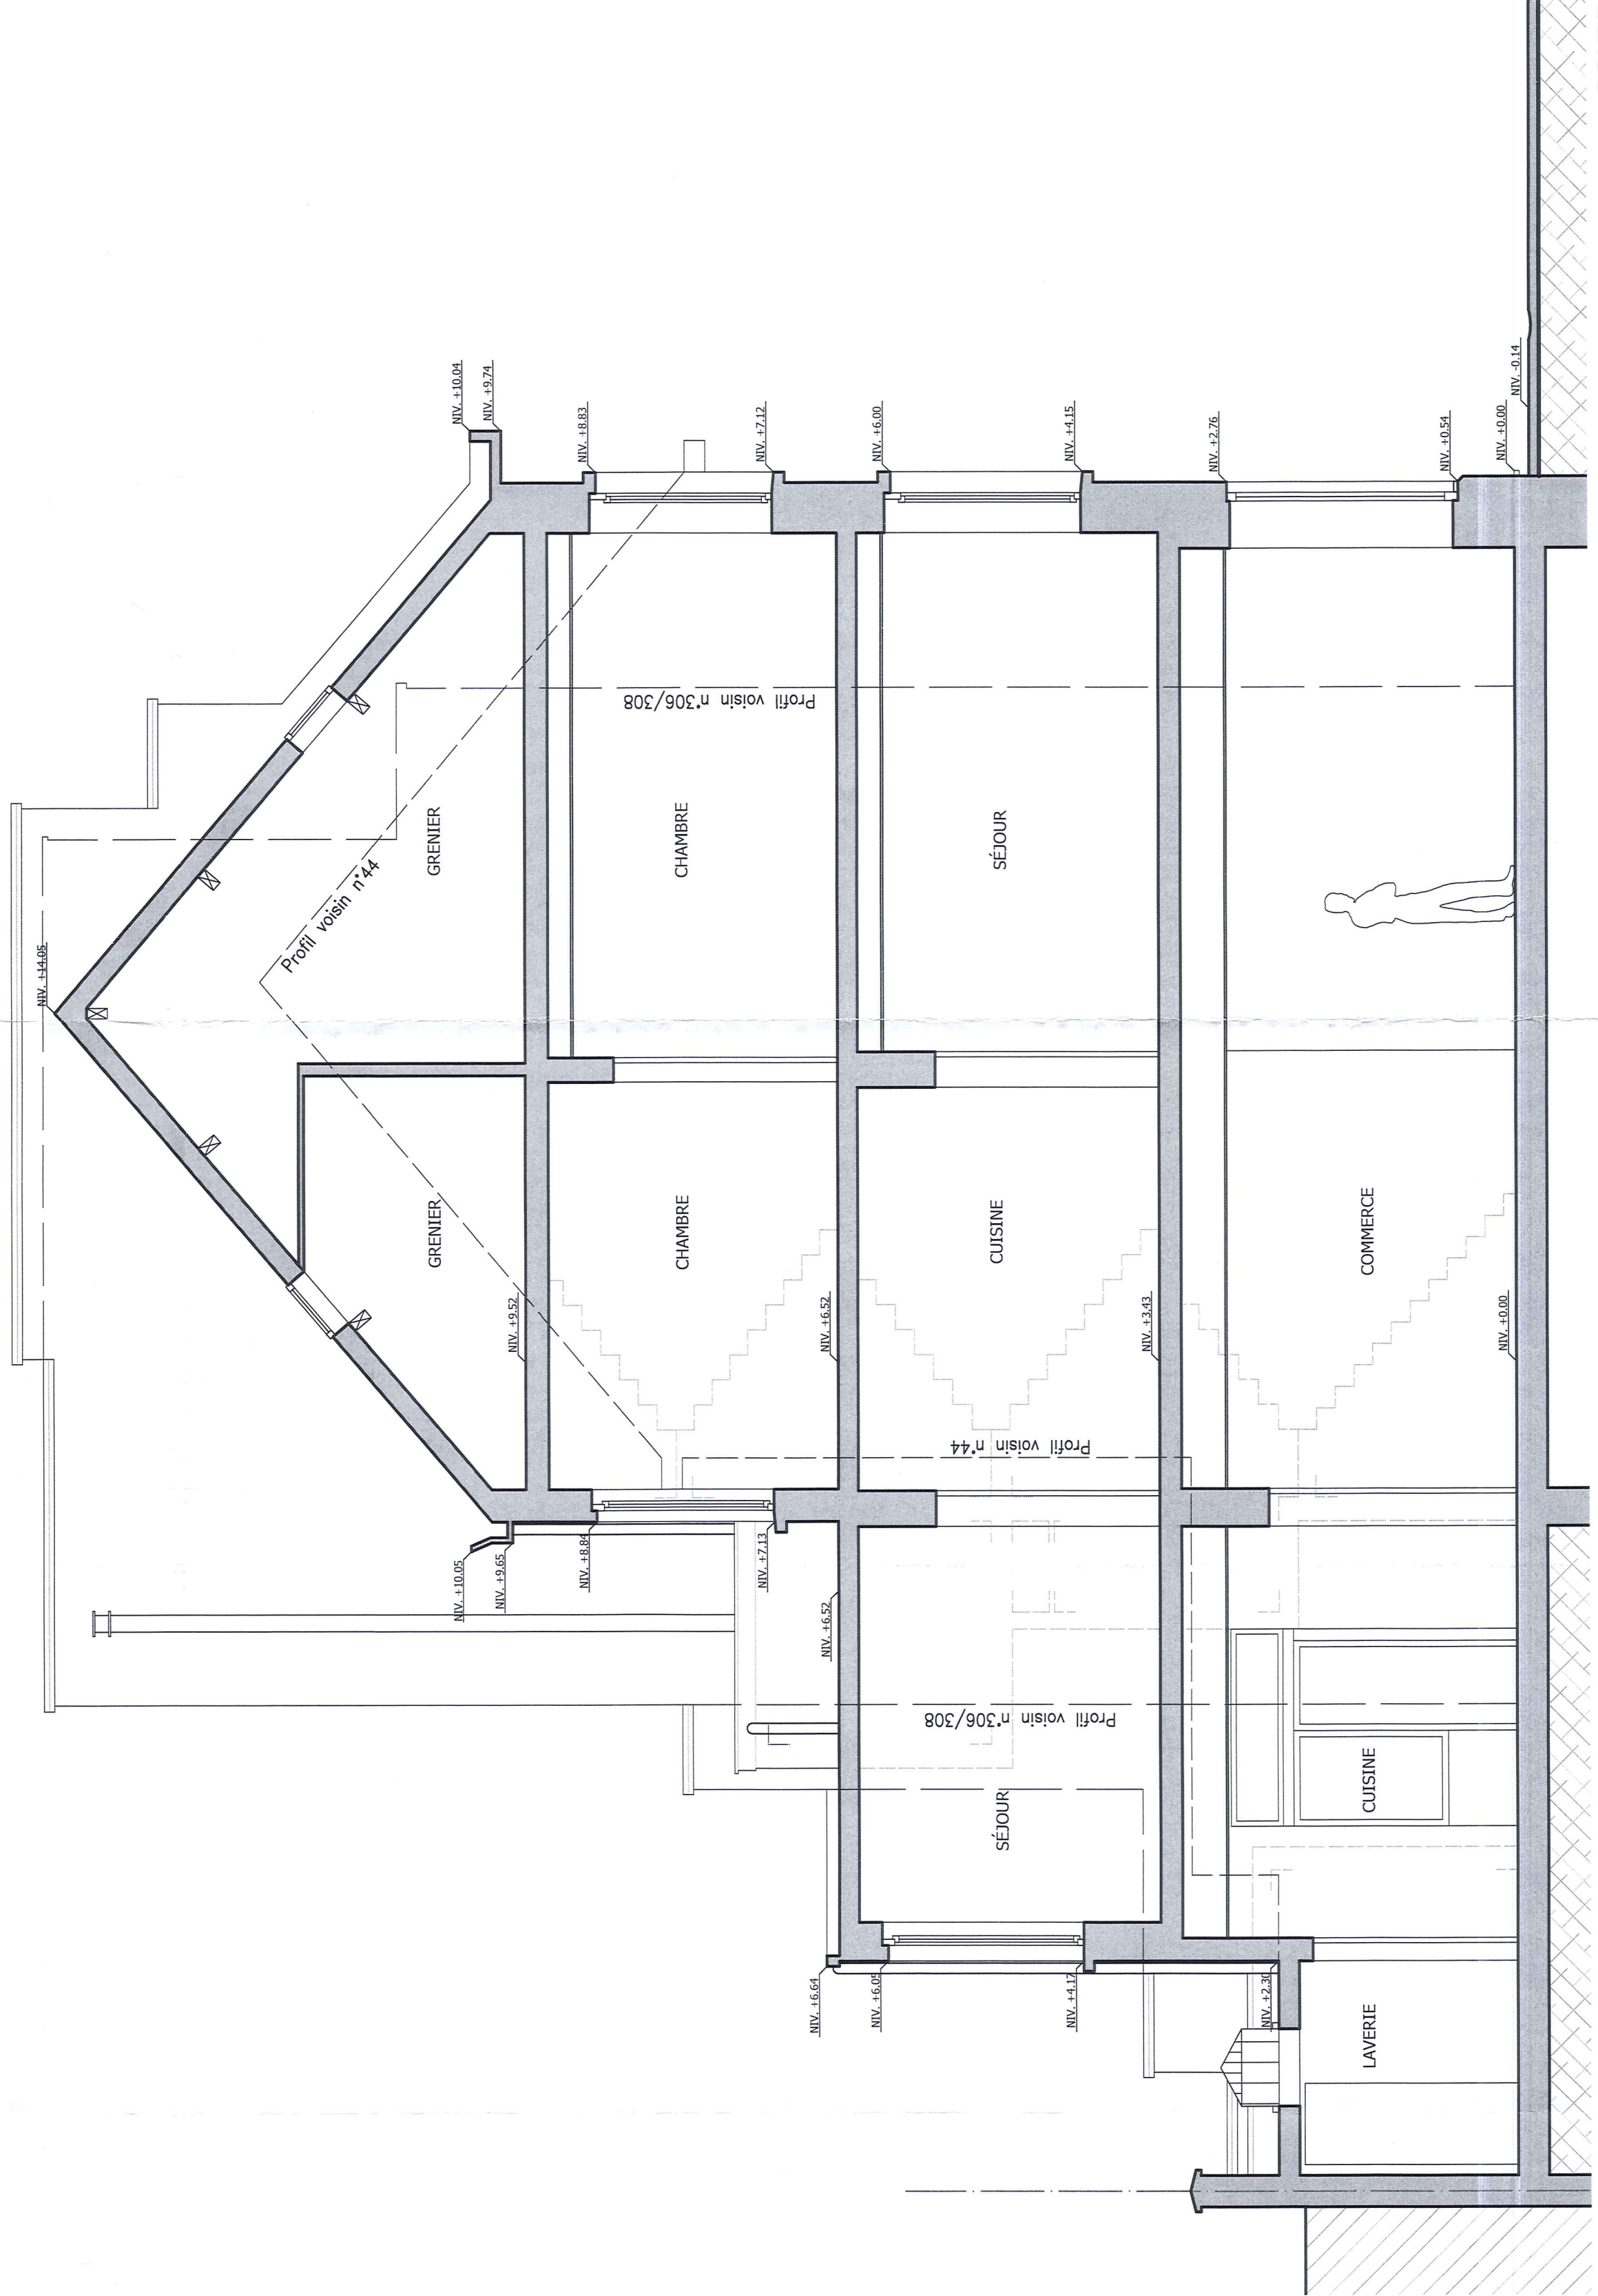

COUPE

- 1 Crépis - teinte sable clair
2 Enduit en imitation briques

LEGENDE DES MATERIAUX



PERCEEL : - VEHÉBI, Quesere & KASTRADJ, Adam

PERCEEL : - LORIC, Henri, Jean Joseph

ET AVANTIS DROITS

B. 10x2

B. 10x2

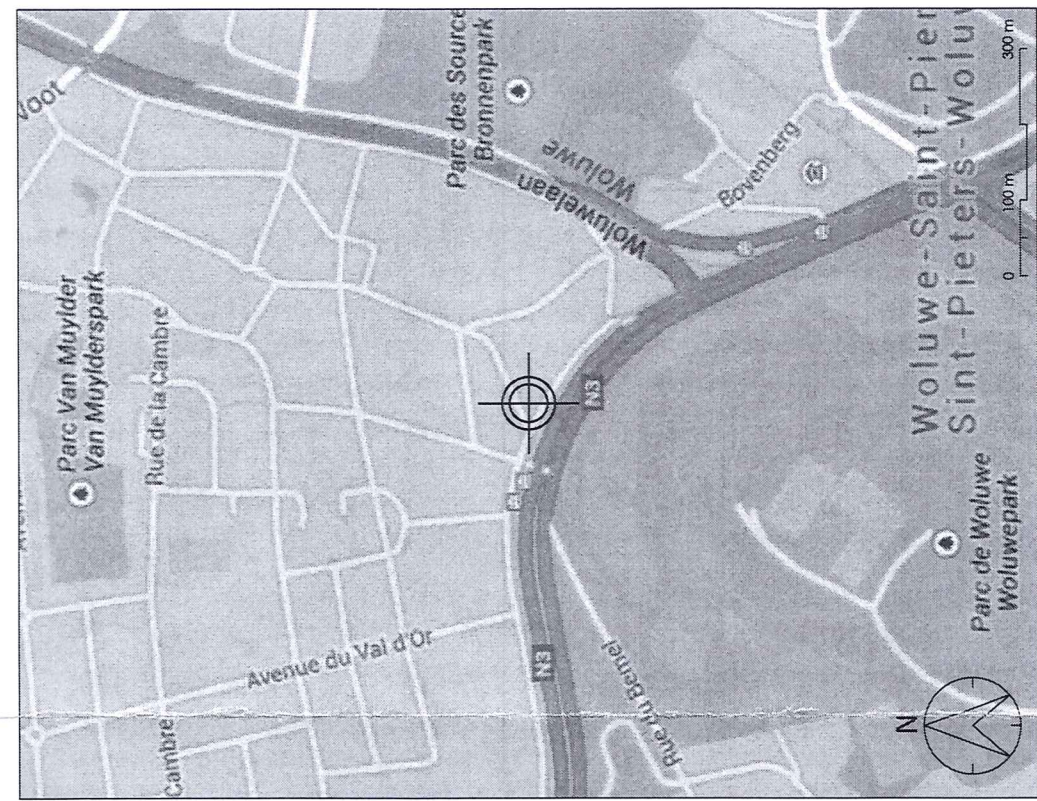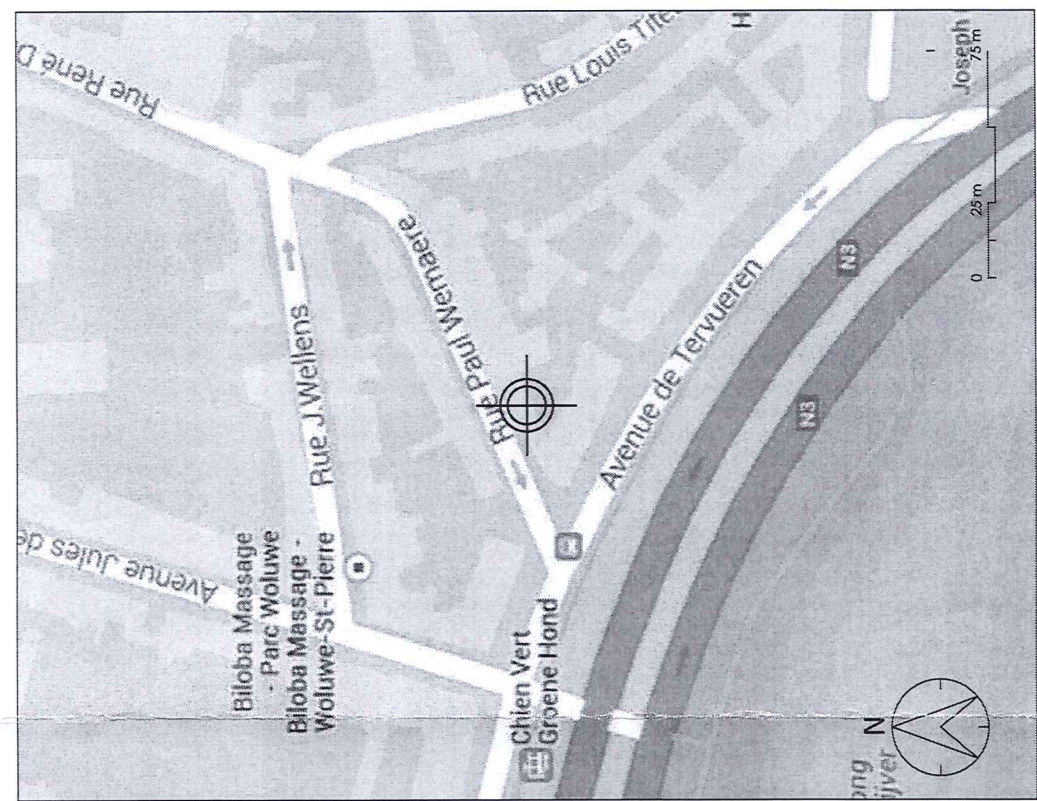

PROVINCE - BRUXELLES

COMMUNE - WOLUWE-SAINT-PIERRE

PLAN DE PERMIS D'URBANISME

RÉGULARISATION DE LA TRANSFORMATION D'UN IMMEUBLE MIXTE

COMPRISANT : - UN IMMEUBLE MIXTE



Adresse de l'ouvrage

Mme LEBLANC, Berthe

Postcode

Architecte

GOSSET Serge

Architecte

Architecte

SITUATION DE DROIT

Plans de situation & implantation

Plans - Elevations - Coupe

Plan n°7

1

1/A









