


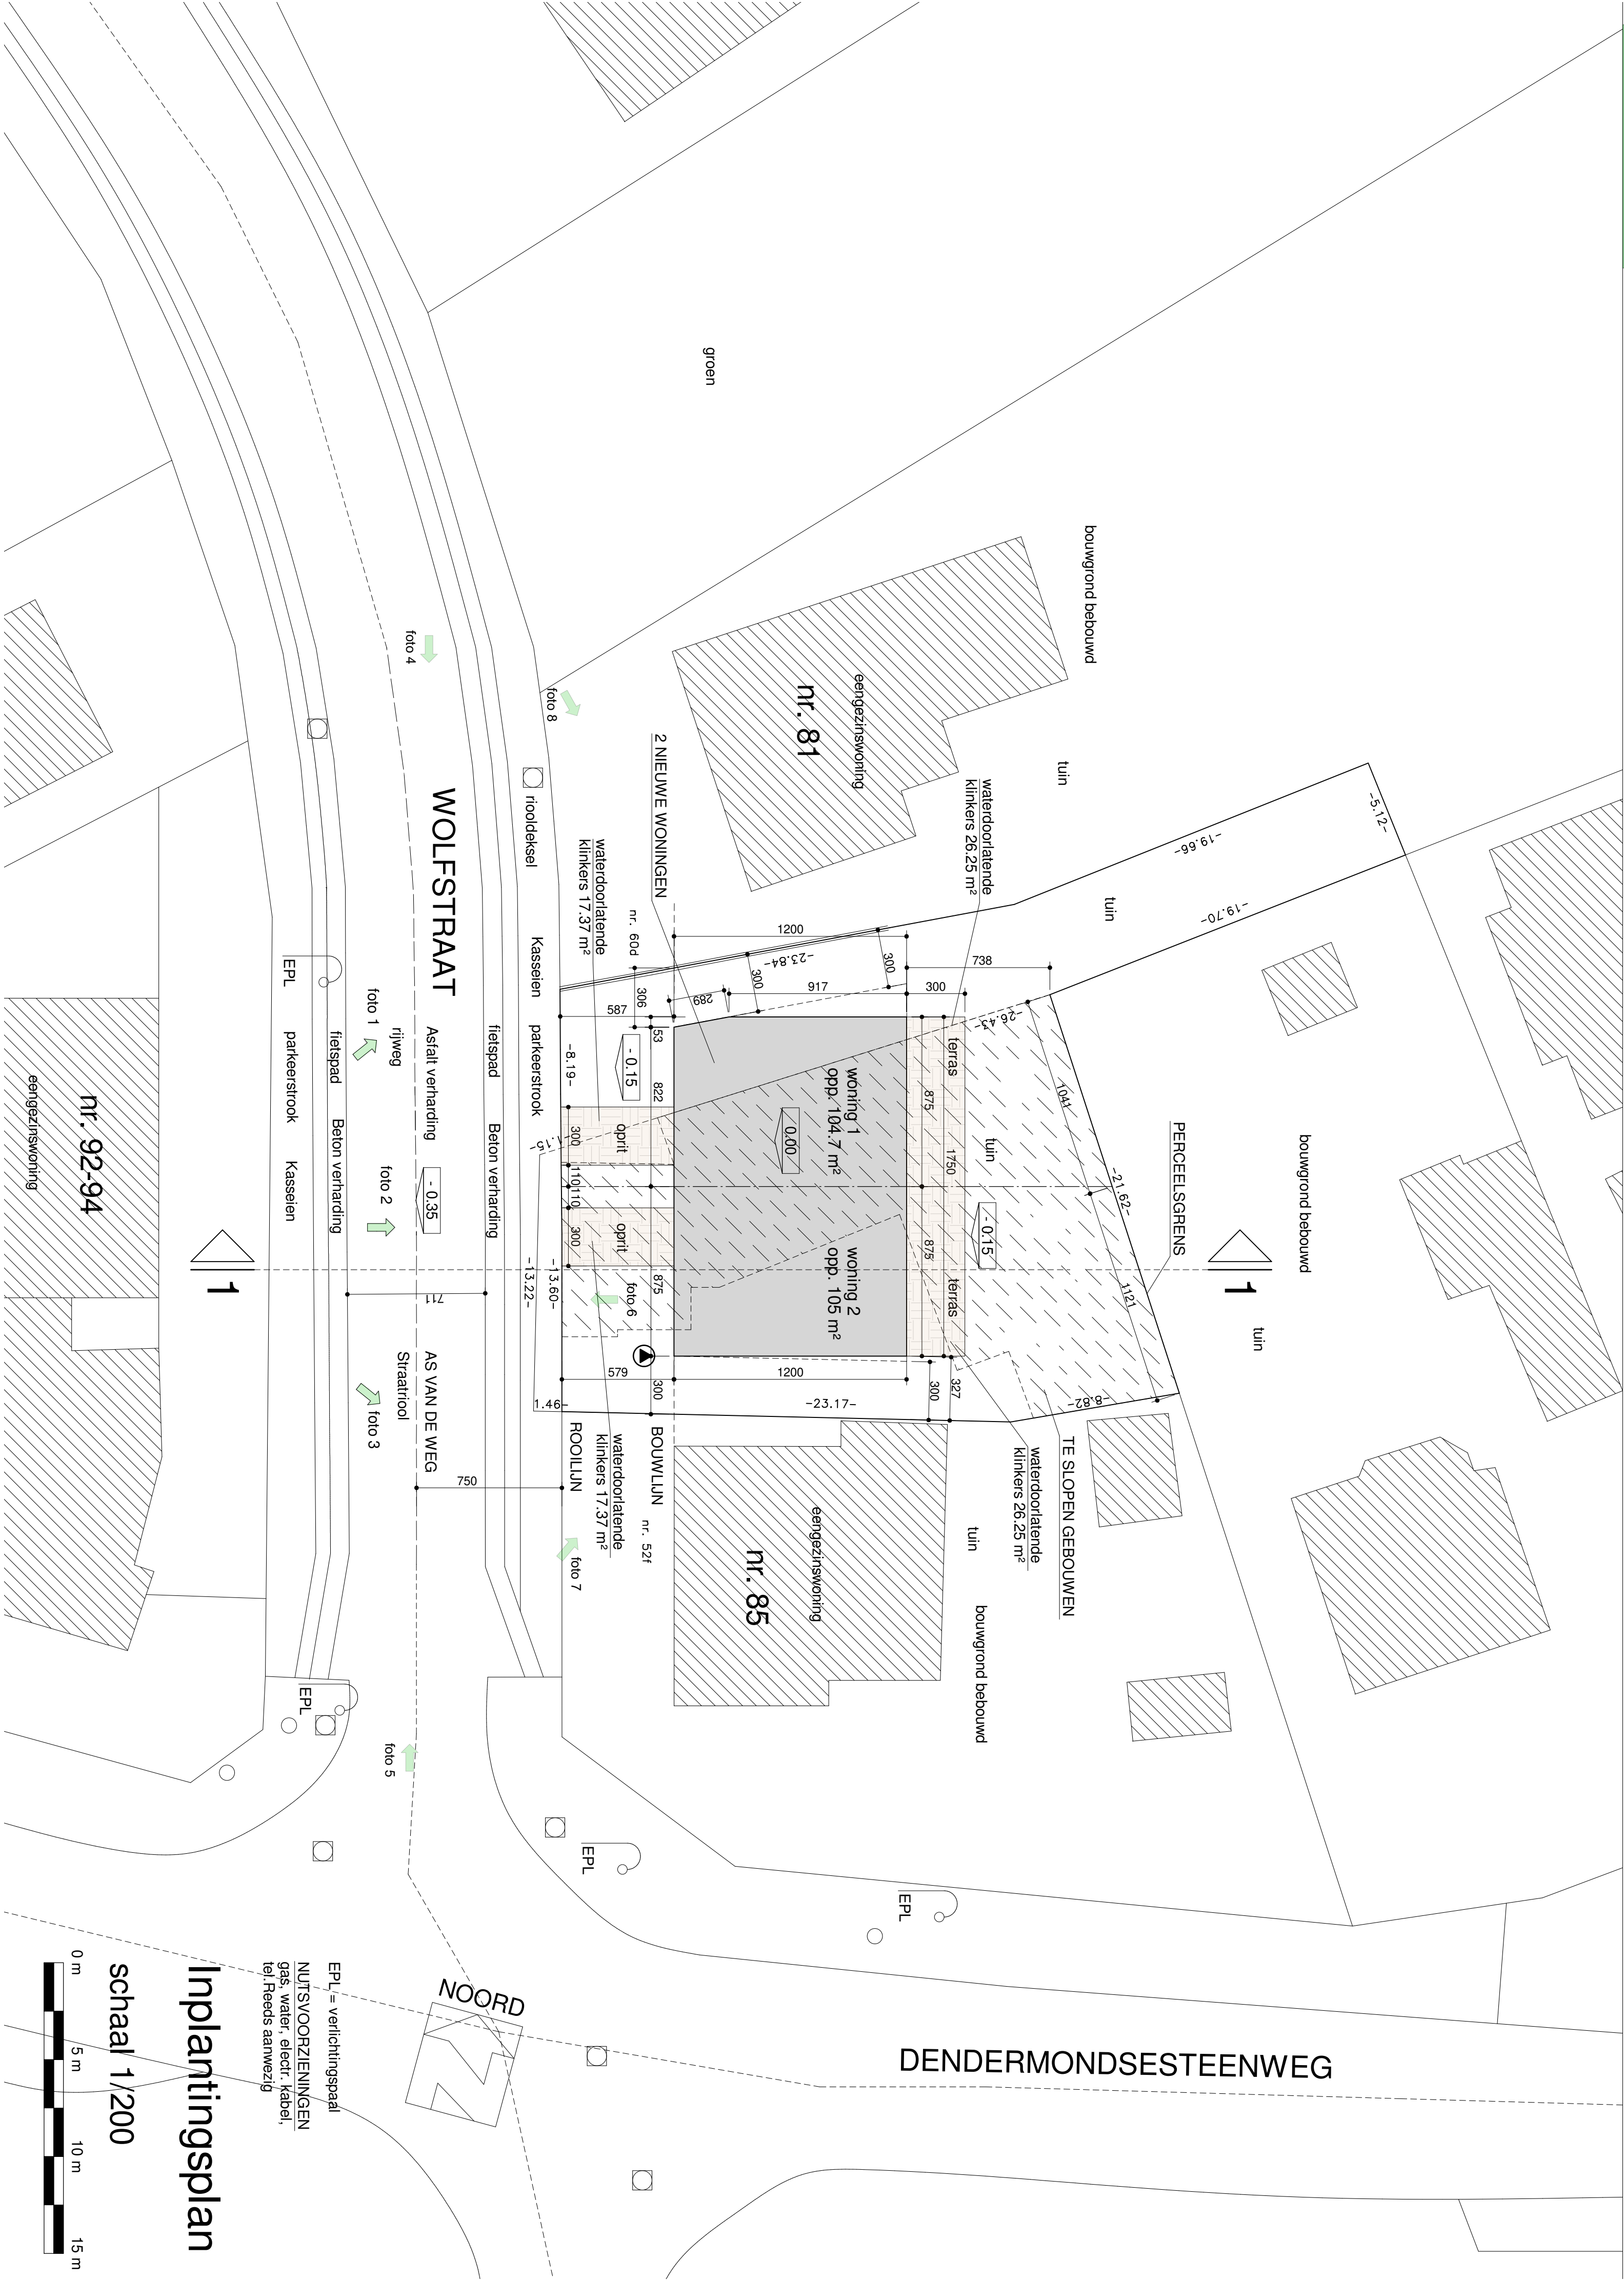

EPL = verlichtingspaal
NUTSVOORZIENINGEN
gas, water, electr. kabel,
tel/ Reeds aanwezig

Implantingsplan

schaal 1/200

