
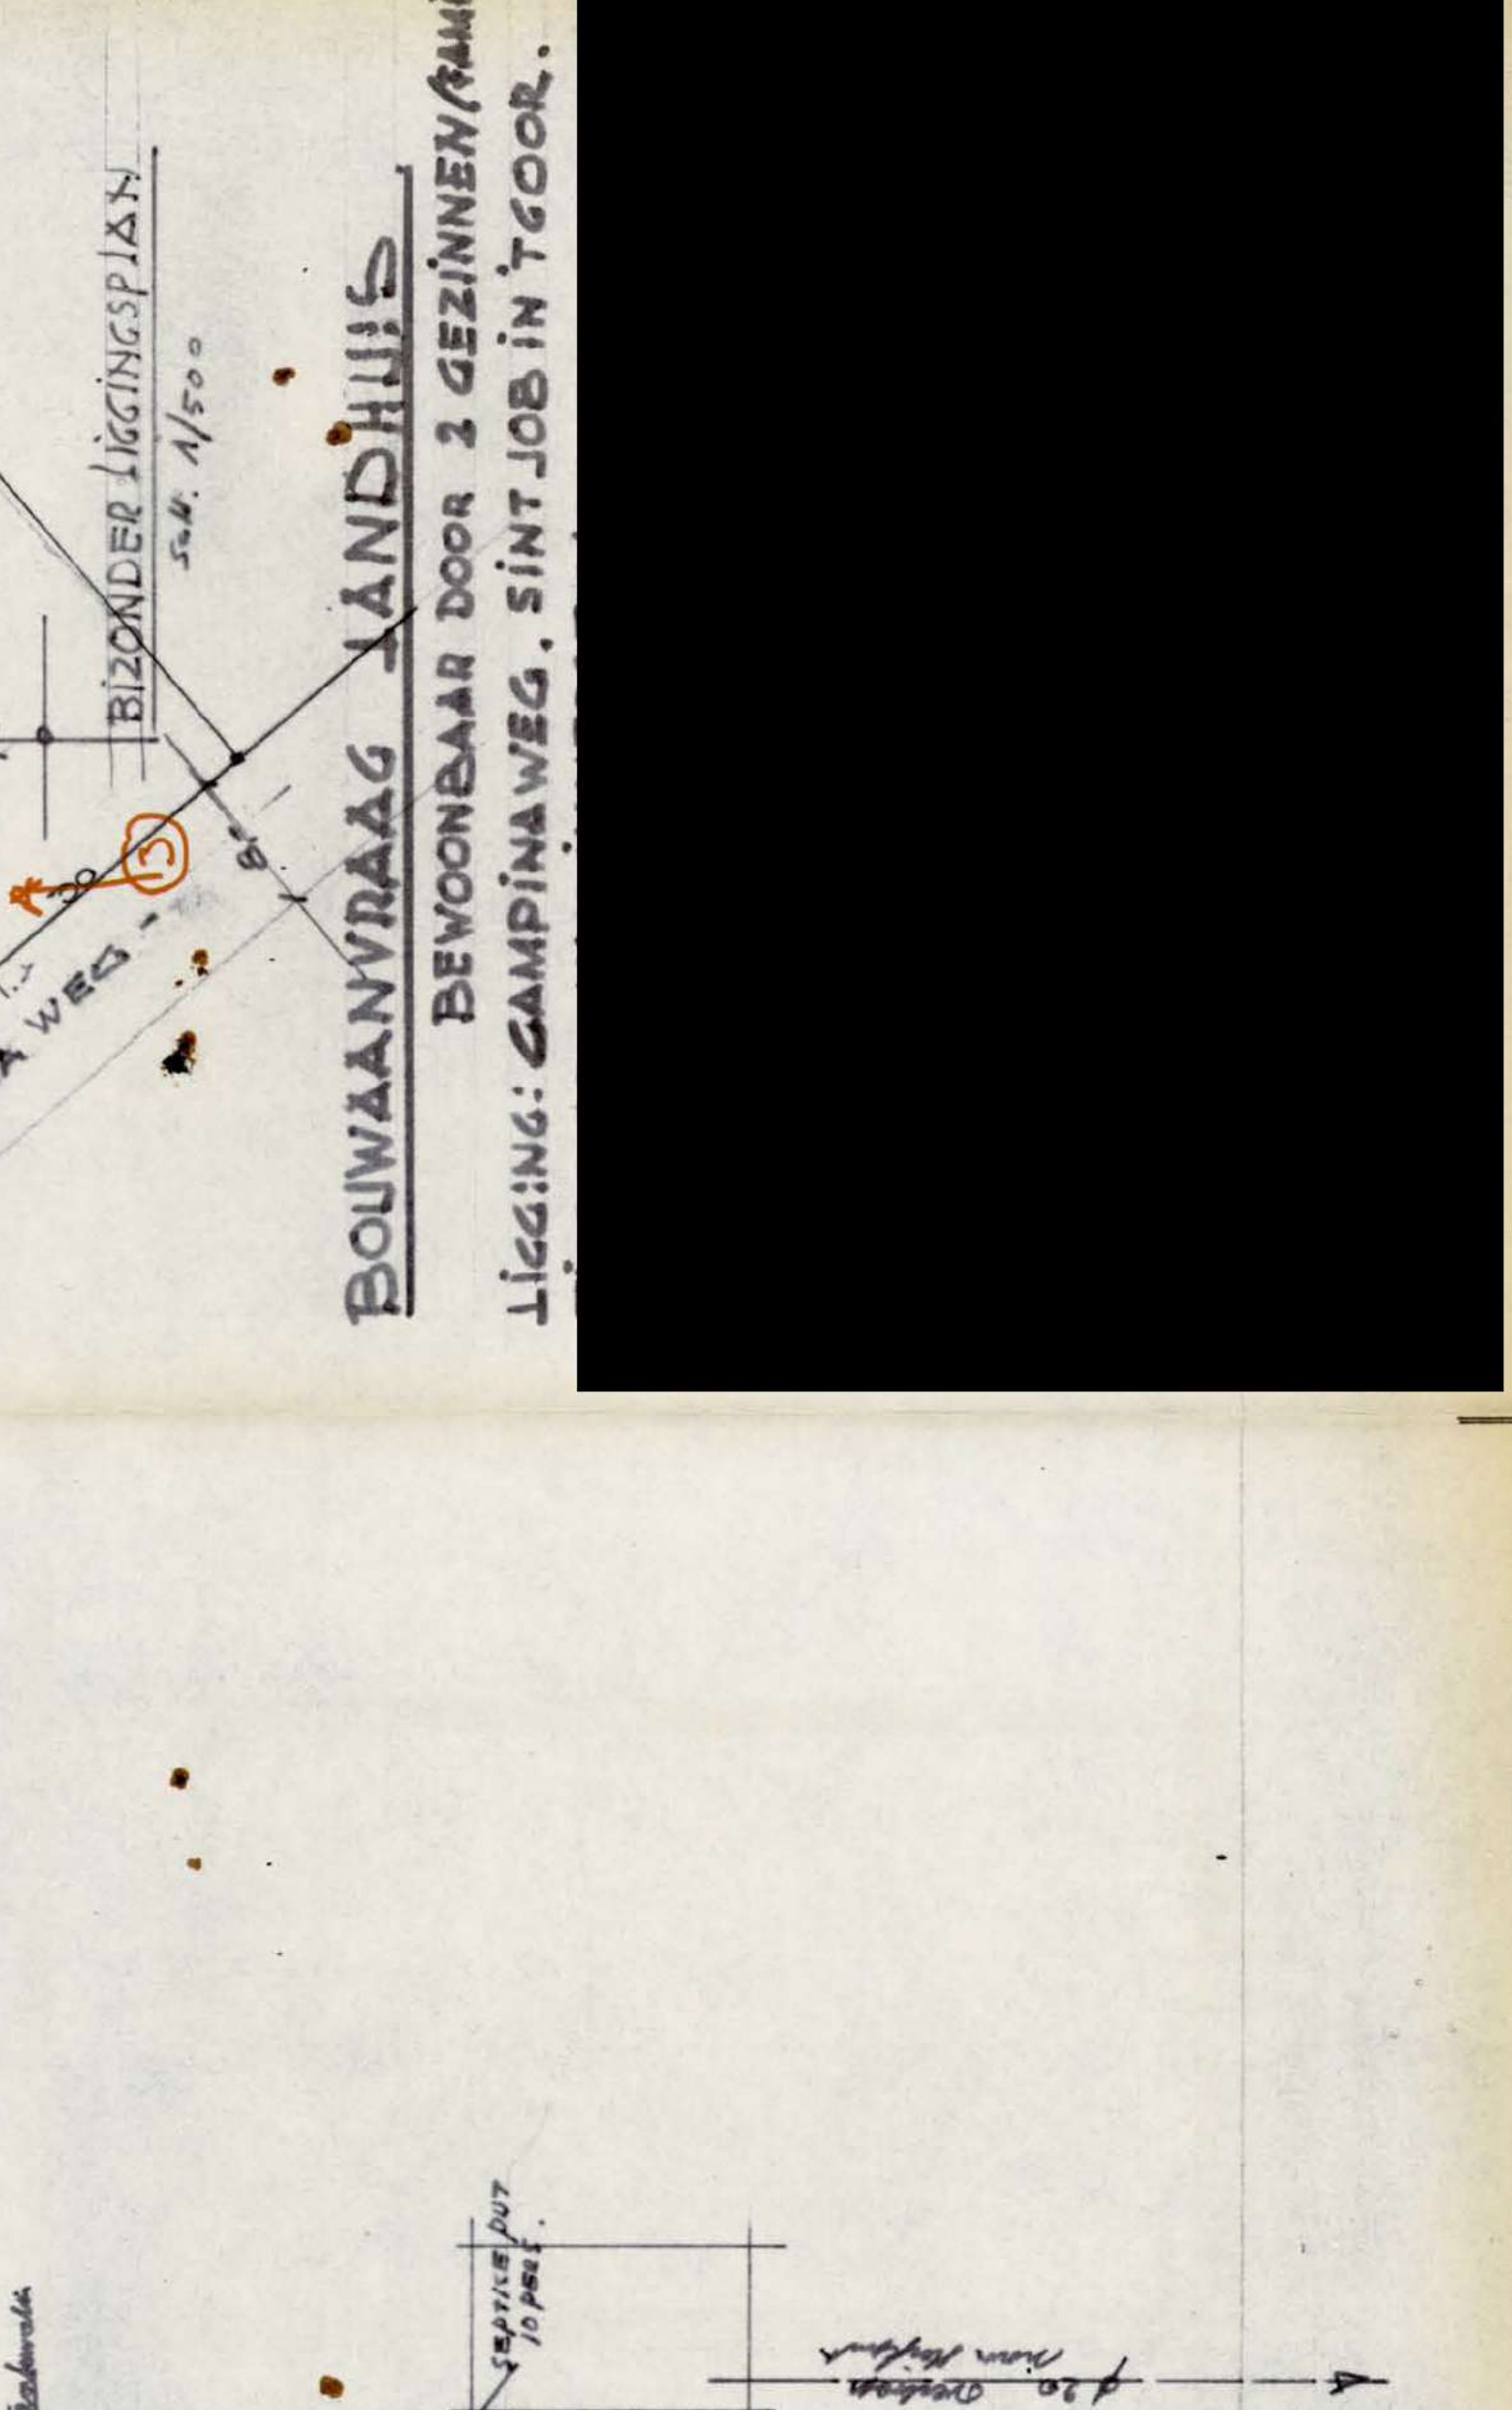
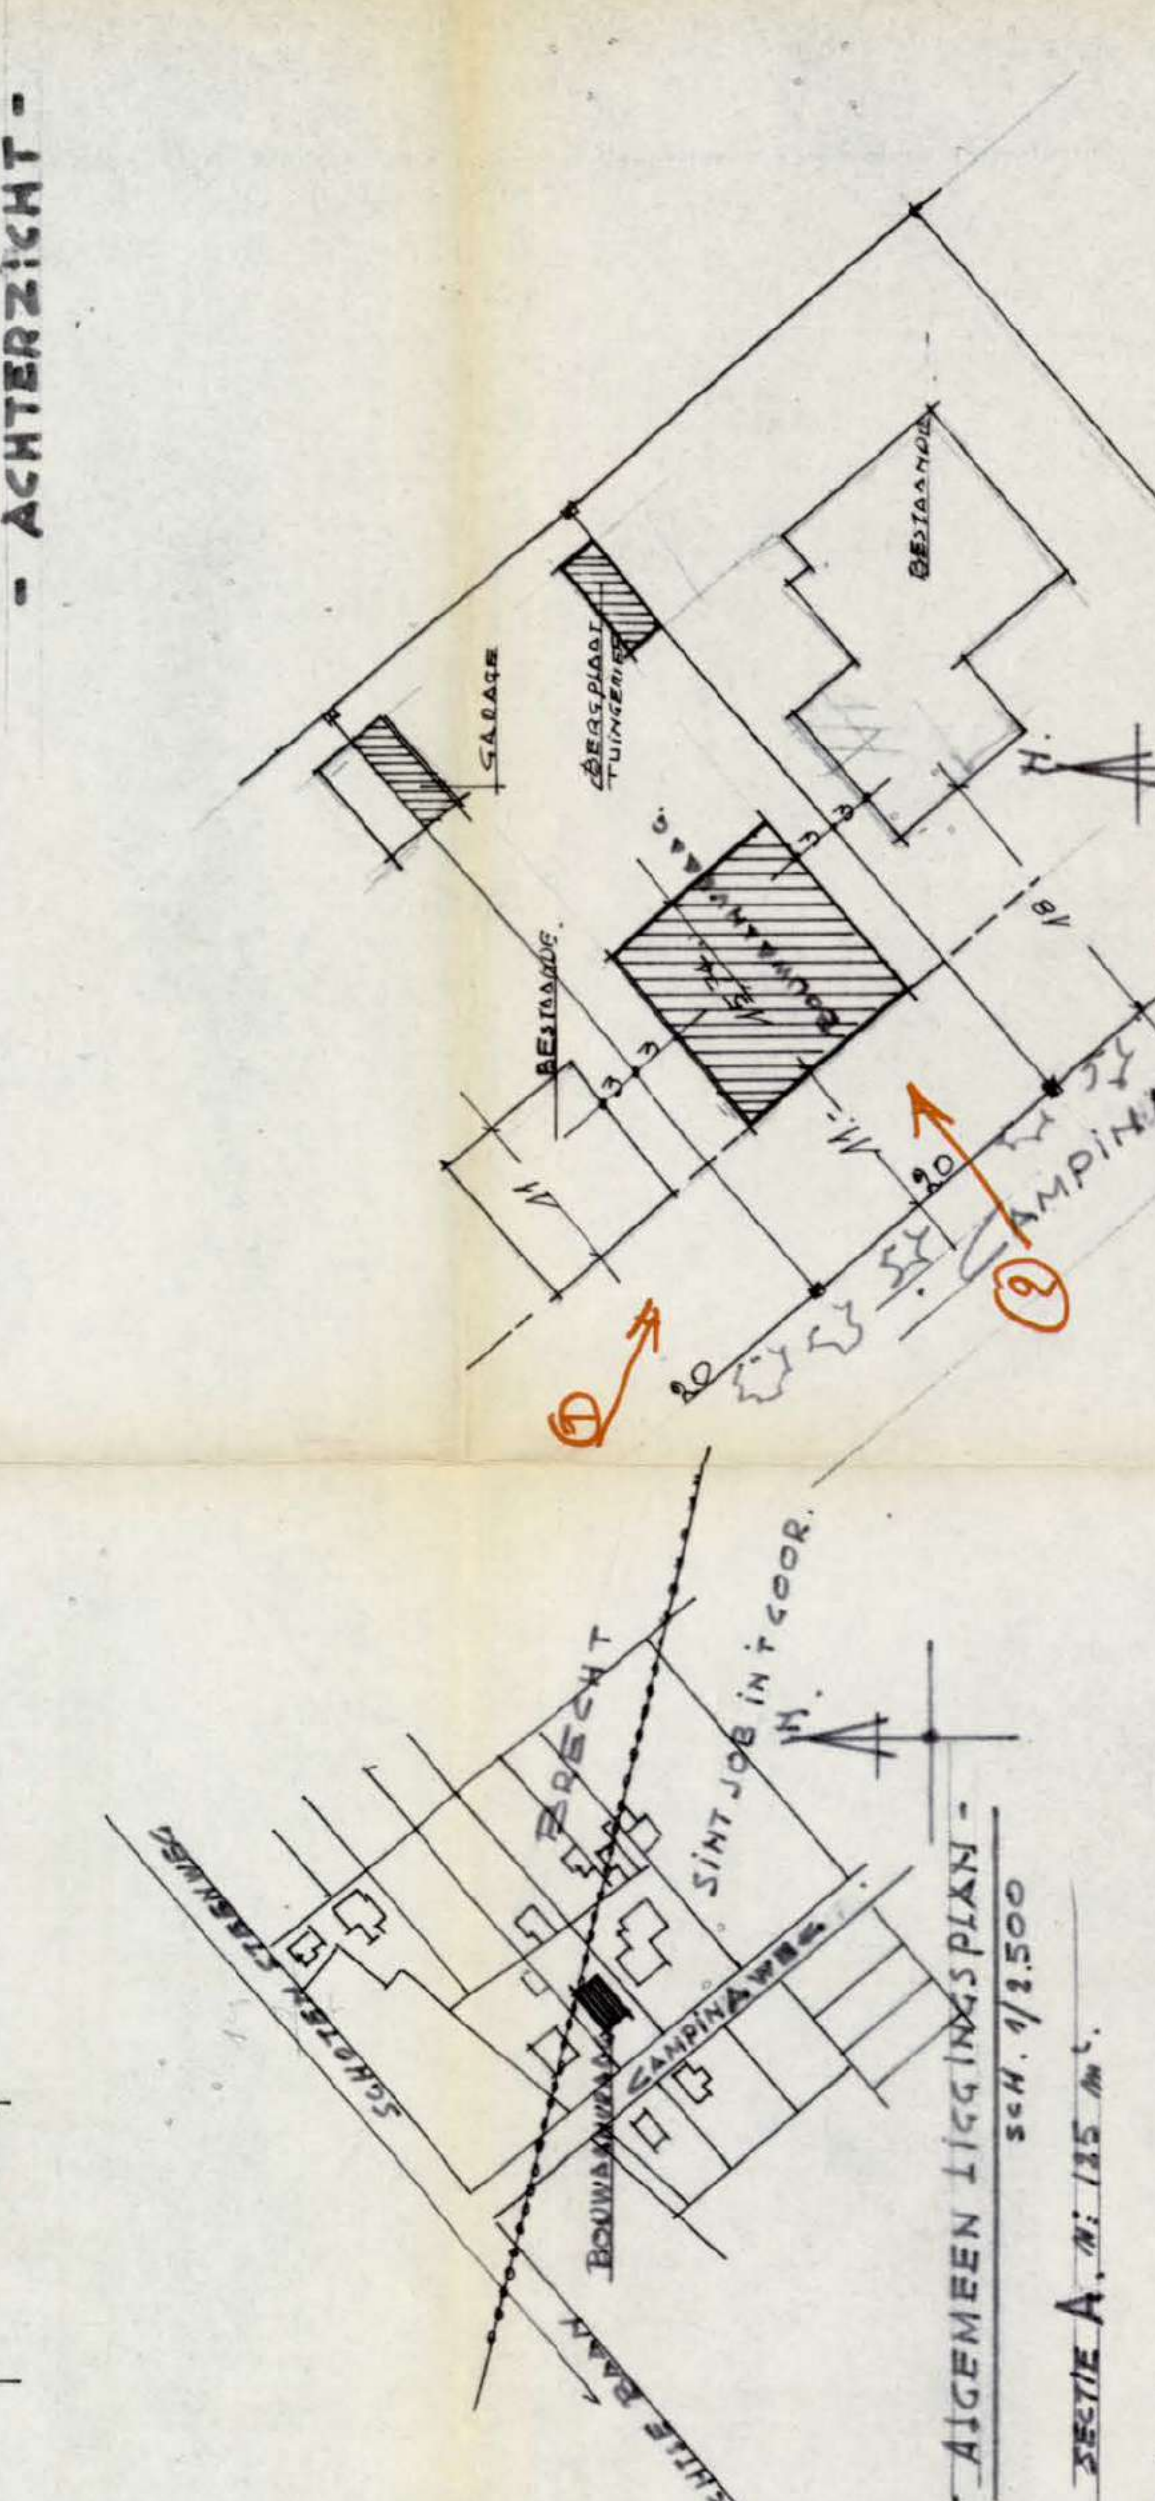
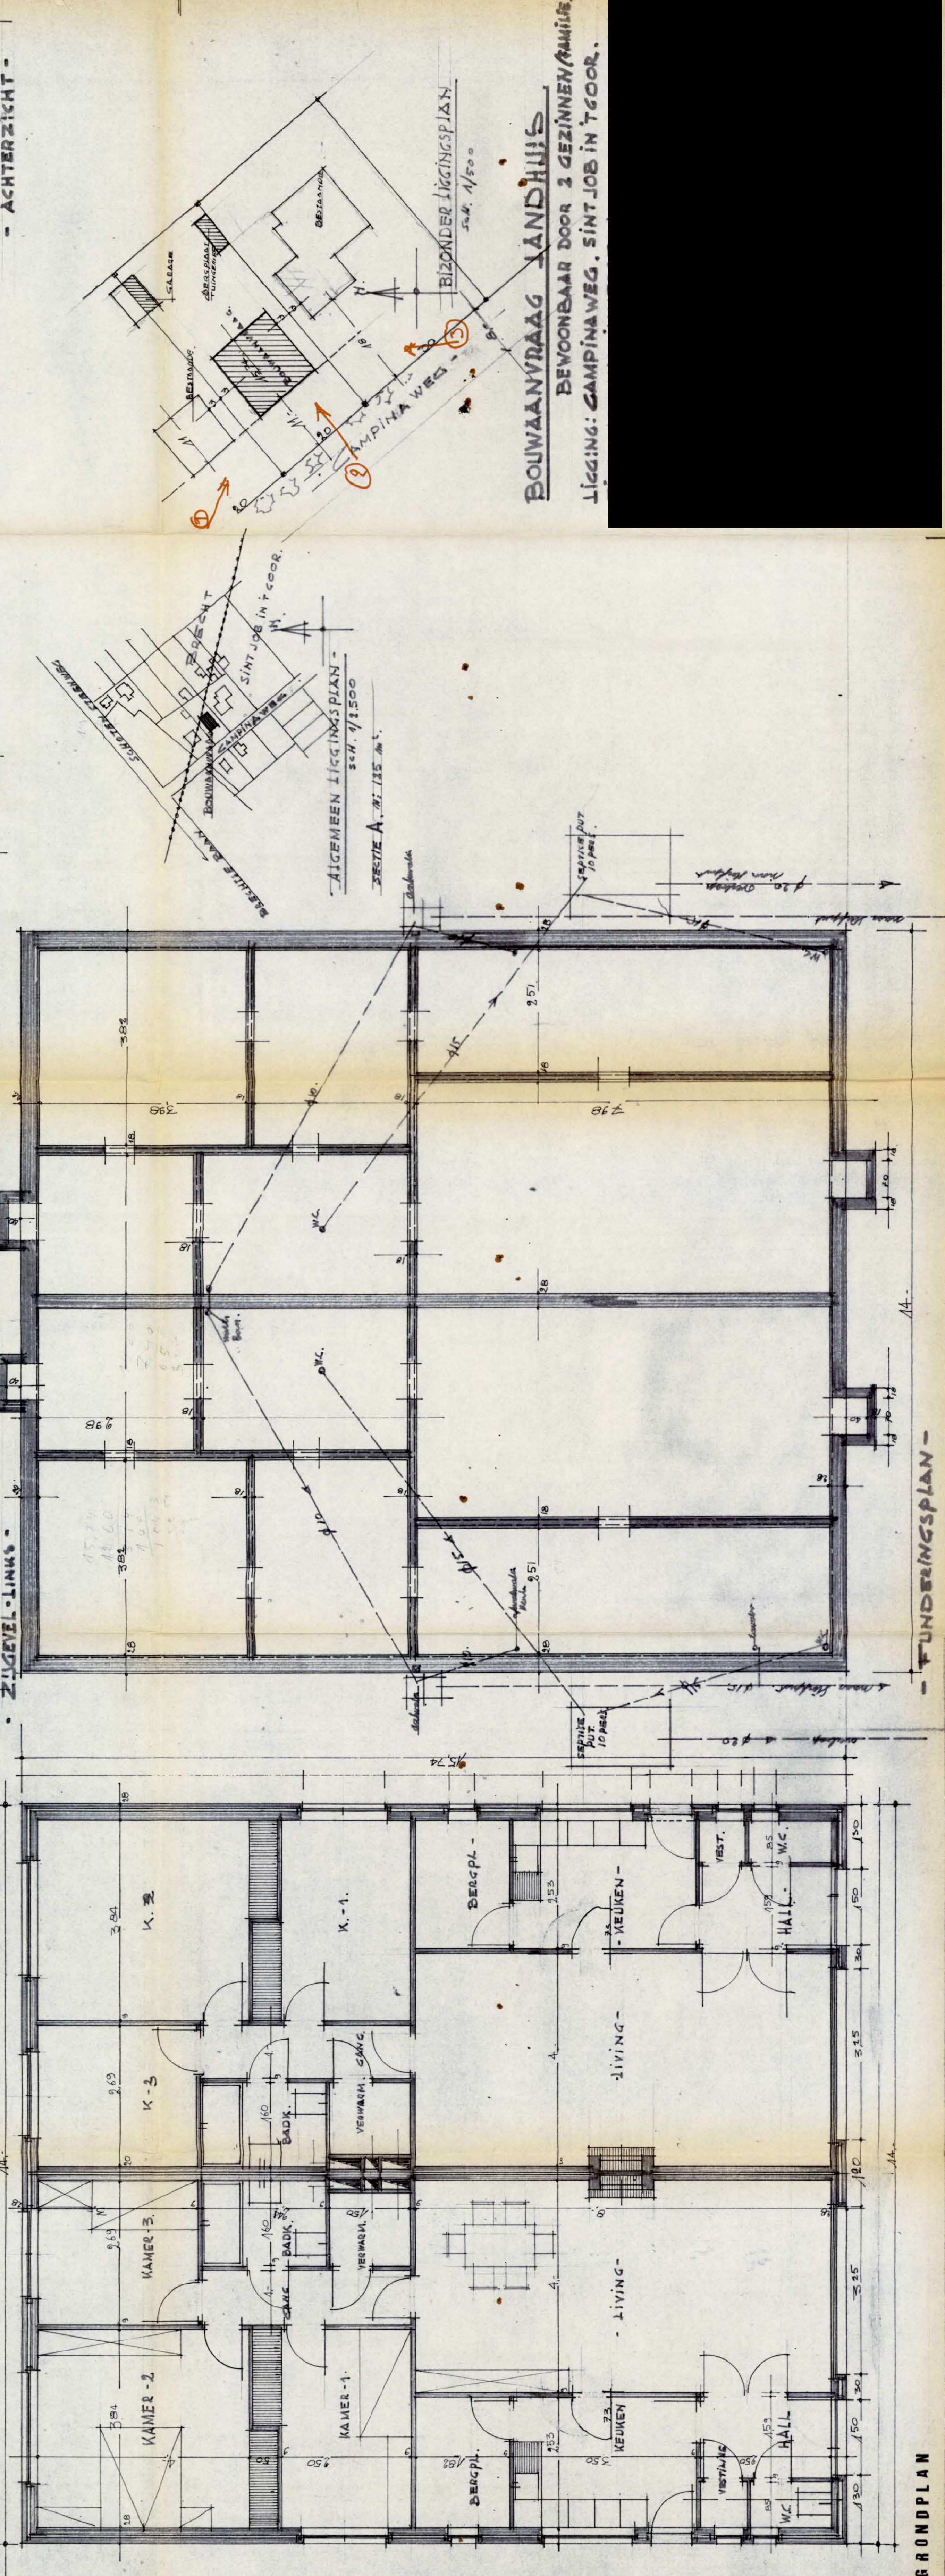
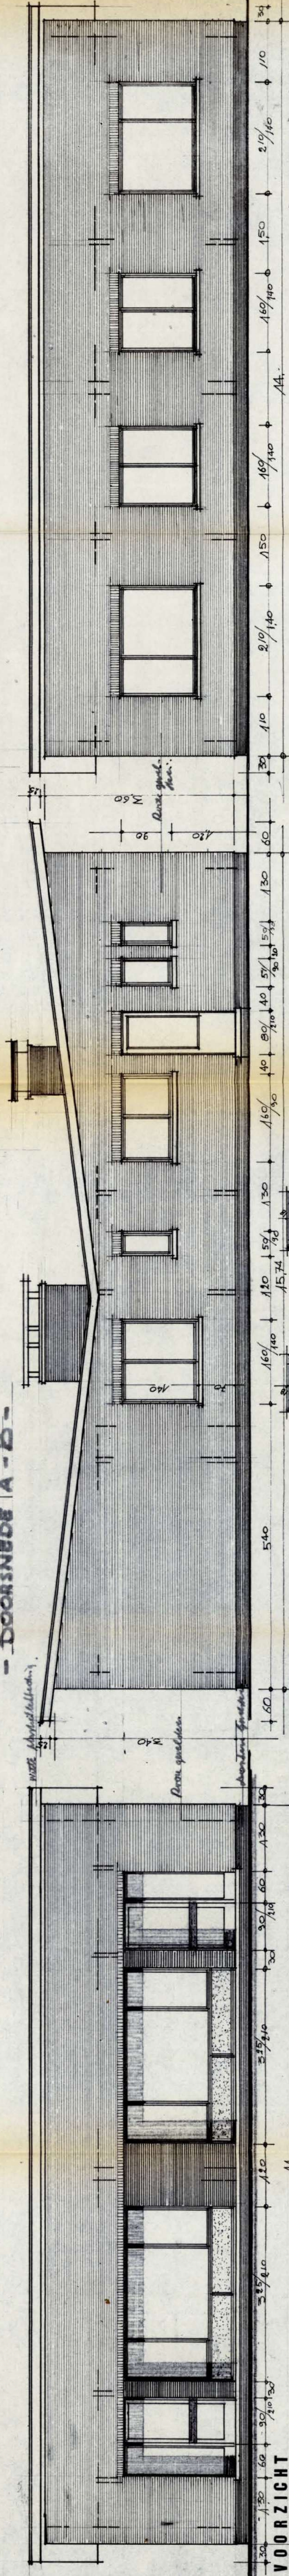


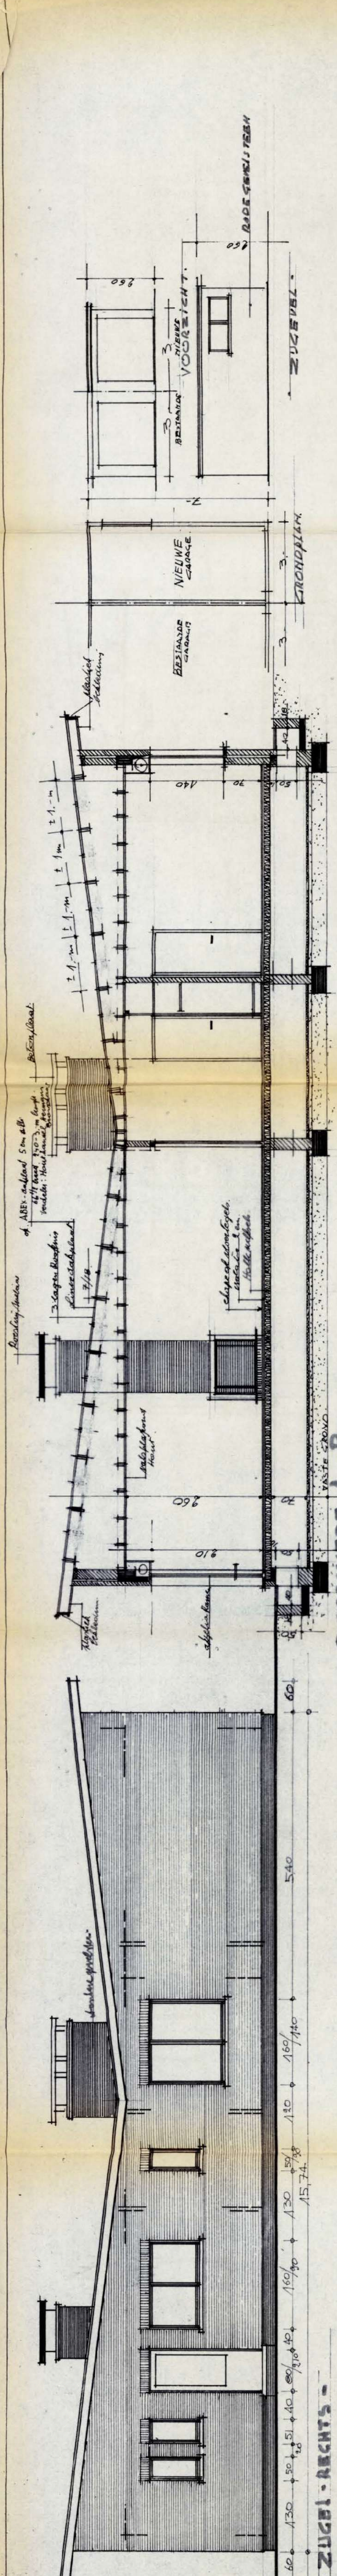

BOLWAANVRAAG LANDHUIS
BEVOONBAAR DOOR 2 GEZINNEN (AMMIE).
LIGGING: CAMPINA WEG. SINT JOB IN 'GCOOR.