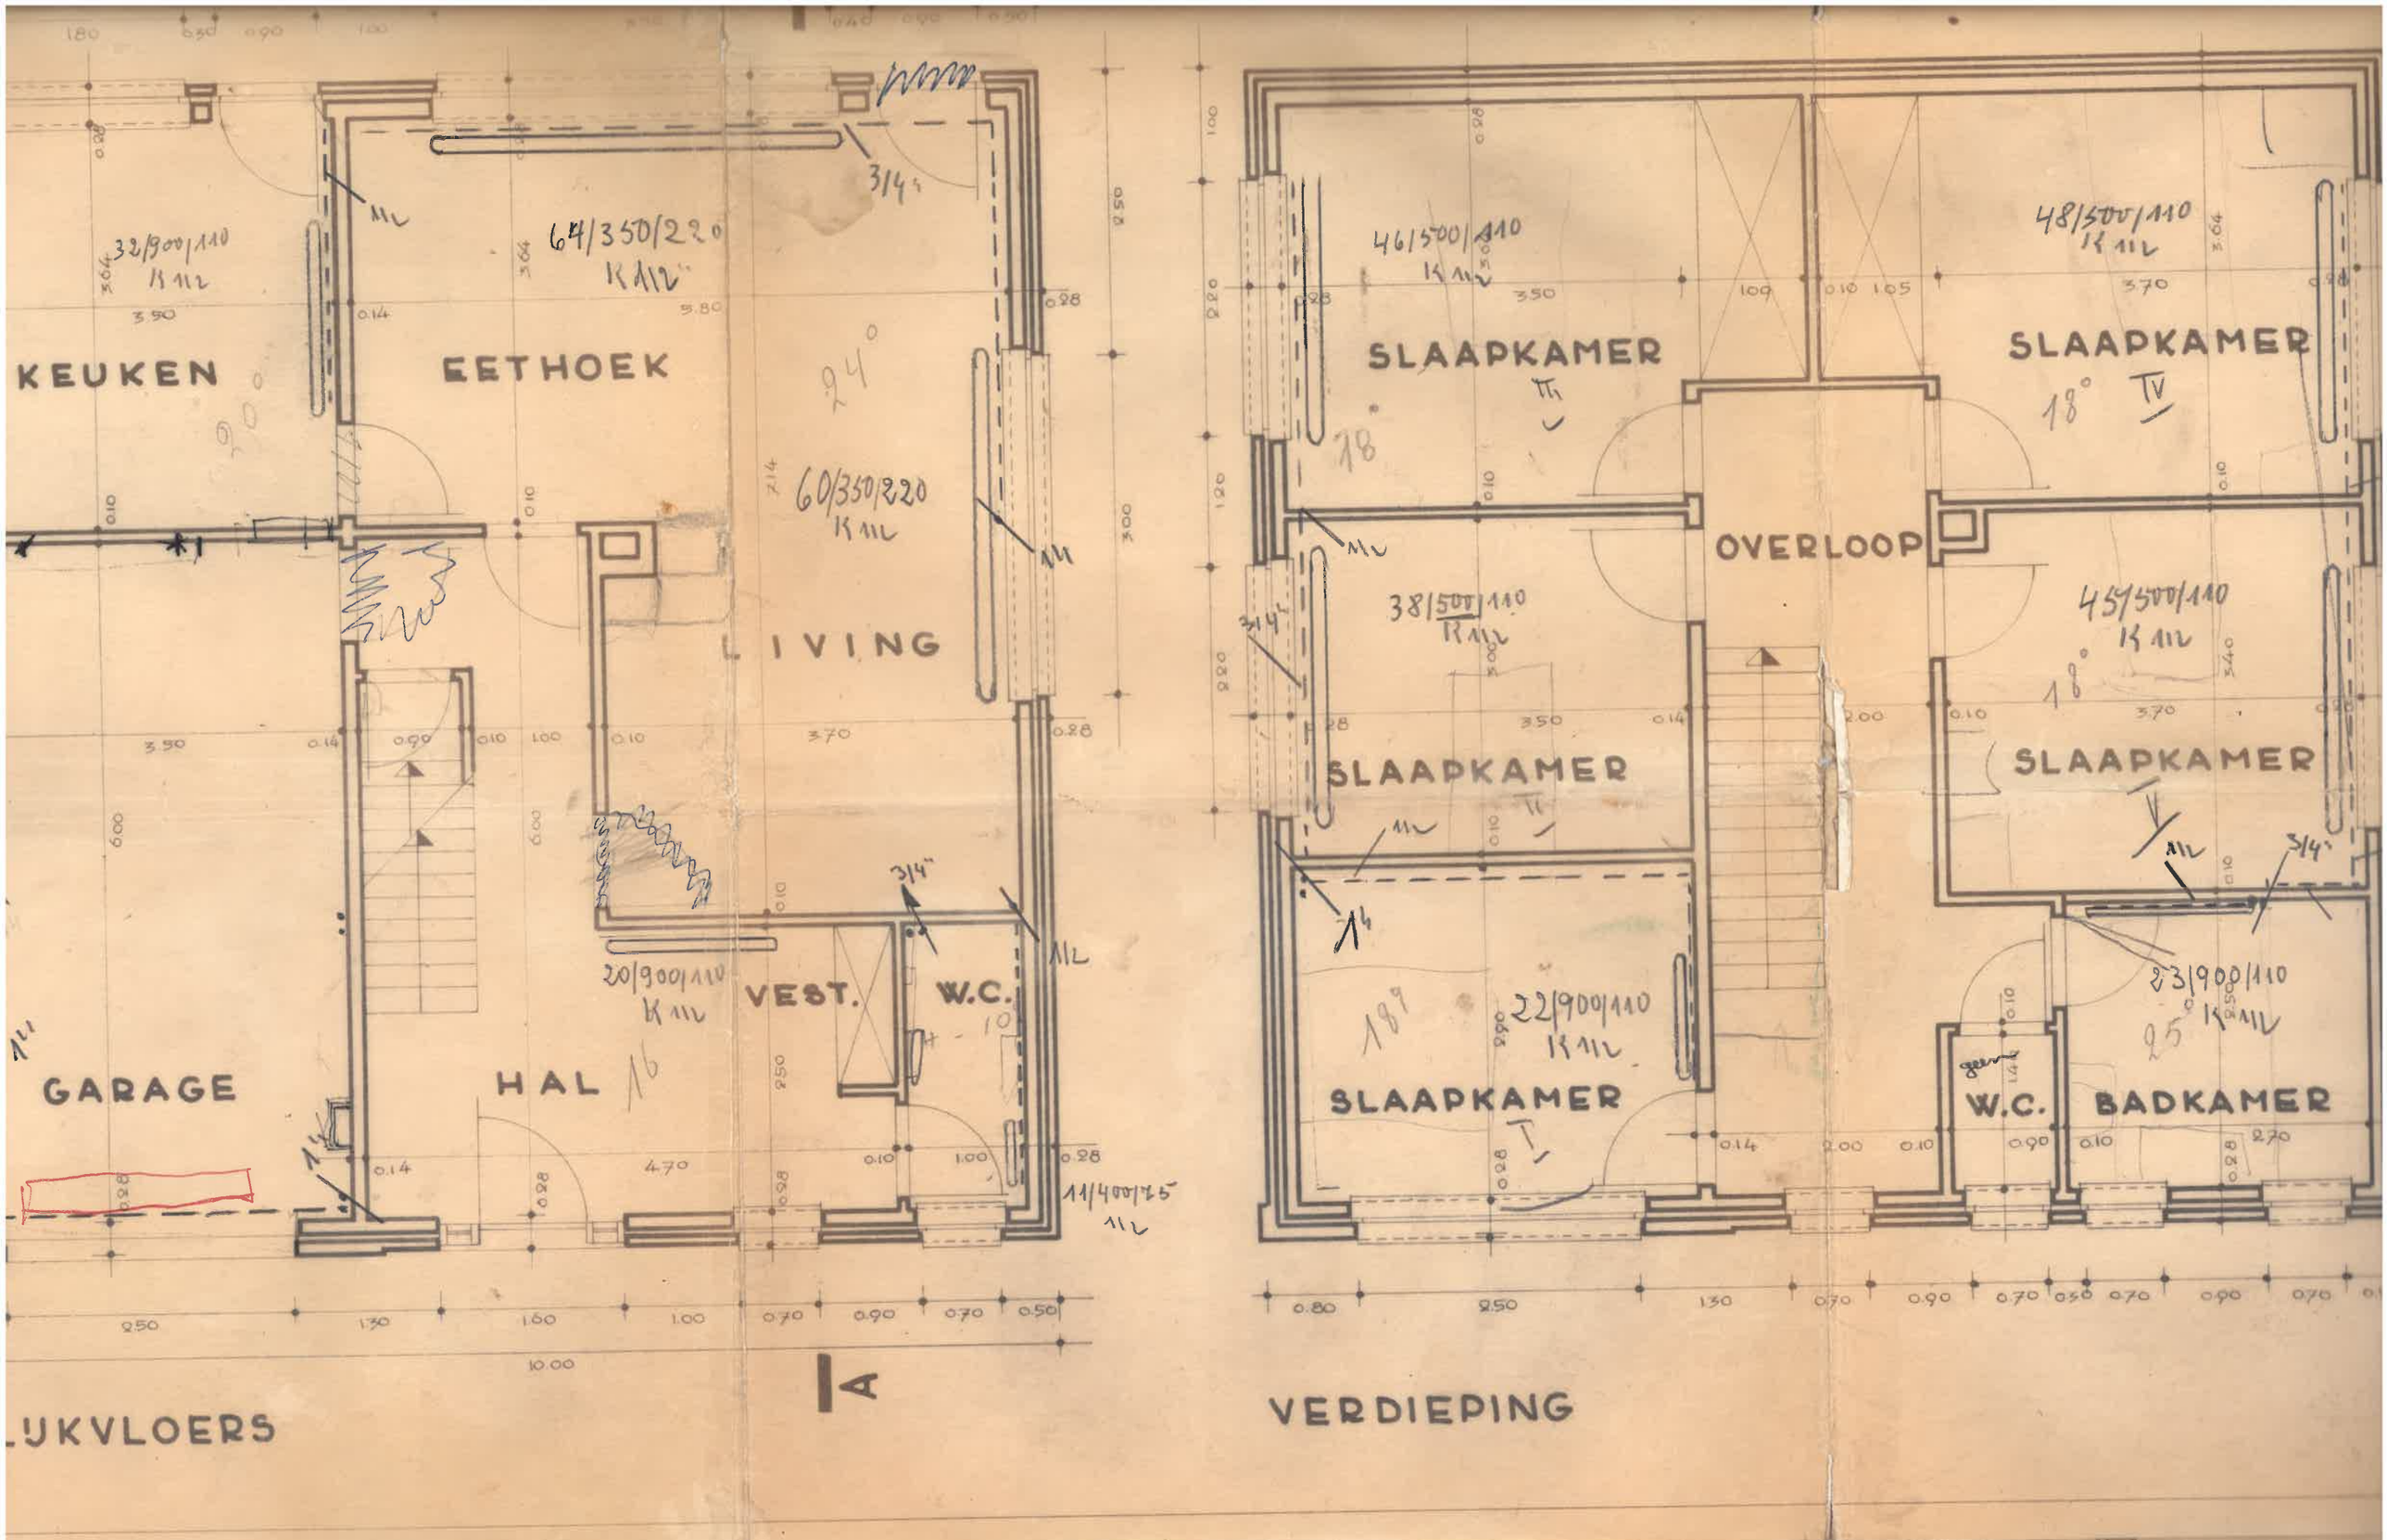
KEUKEN
32/300/110
K 112
EETHOEK
64/350/220
K 112
LIVING
60/350/220
K 112
GARAGE
HAL
VEST.
W.C.
20/900/110
K 112
11/400/25
11 L
3/4"
1 L
1 4
1 6
24°
18°
10
LUKVLOERS
A
SLAAPKAMER
III
46/500/110
K 112
SLAAPKAMER
IV
48/500/110
K 112
18°
OVERLOOP
SLAAPKAMER
II
38/500/110
K 112
SLAAPKAMER
V
45/500/110
K 112
18°
SLAAPKAMER
I
22/900/110
K 112
18°
W.C.
BADKAMER
23/900/110
K 112
25°
VERDIEPING