



3

A


REZ

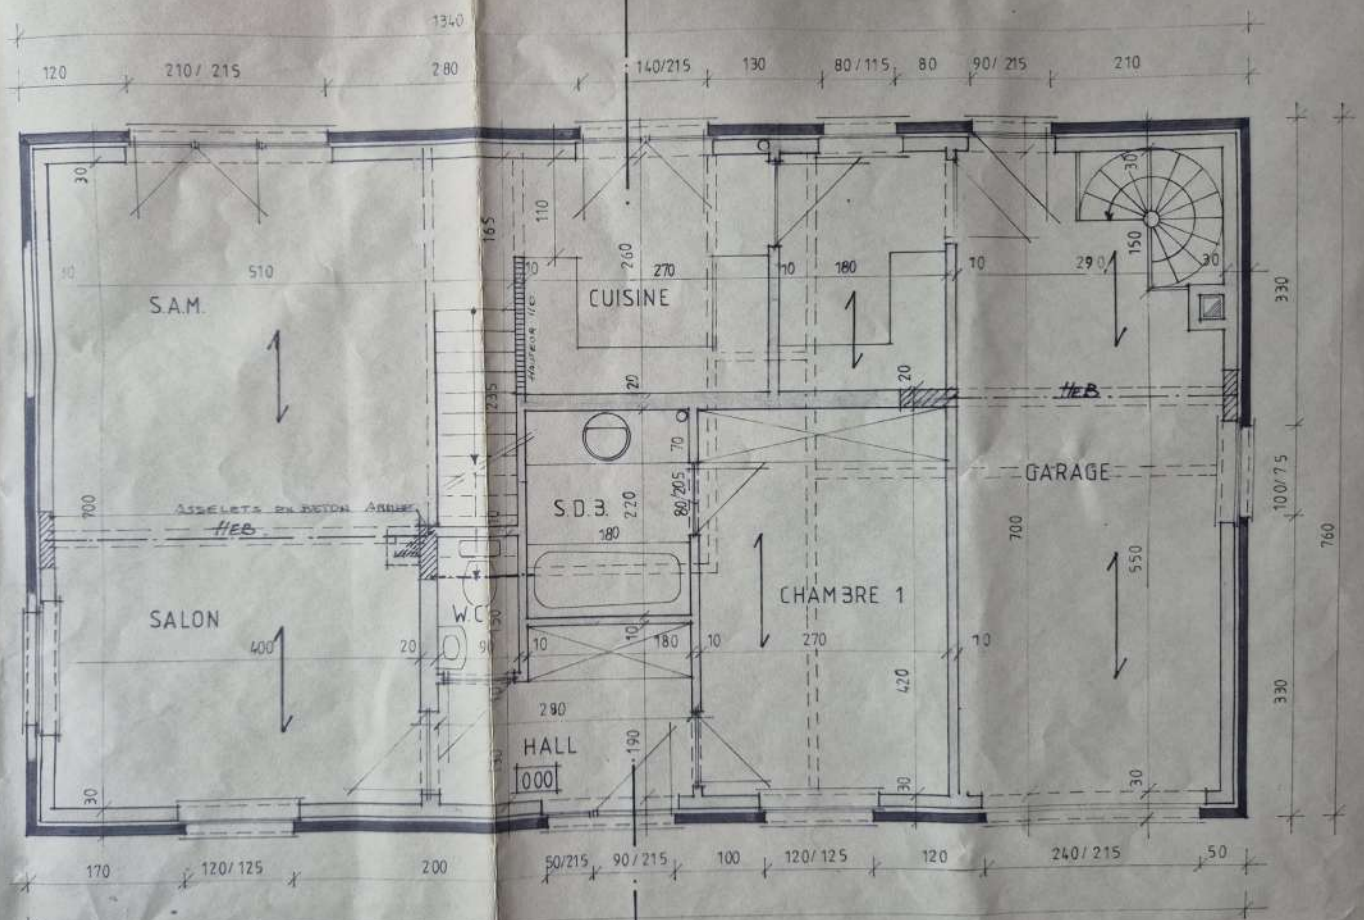

Echelle: 1/250

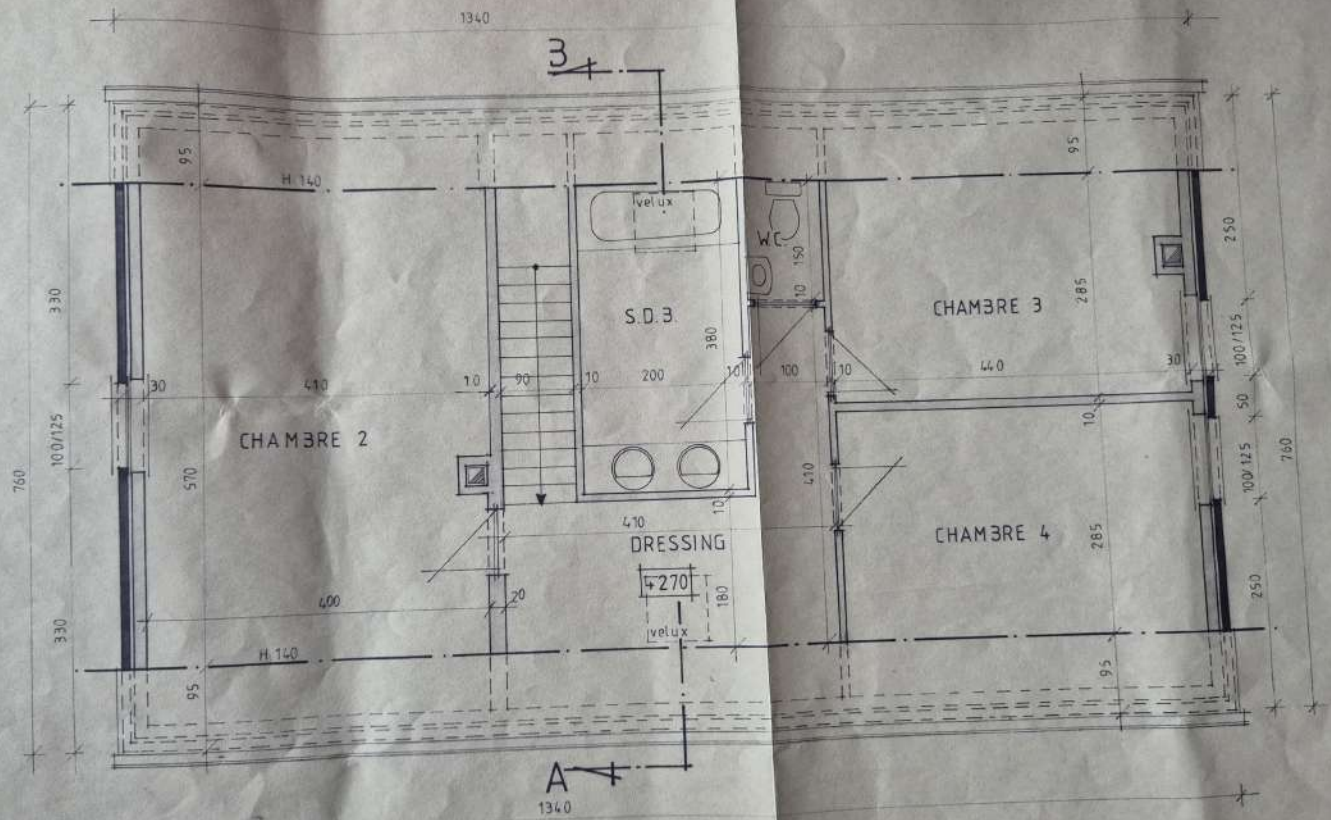

ETAGE

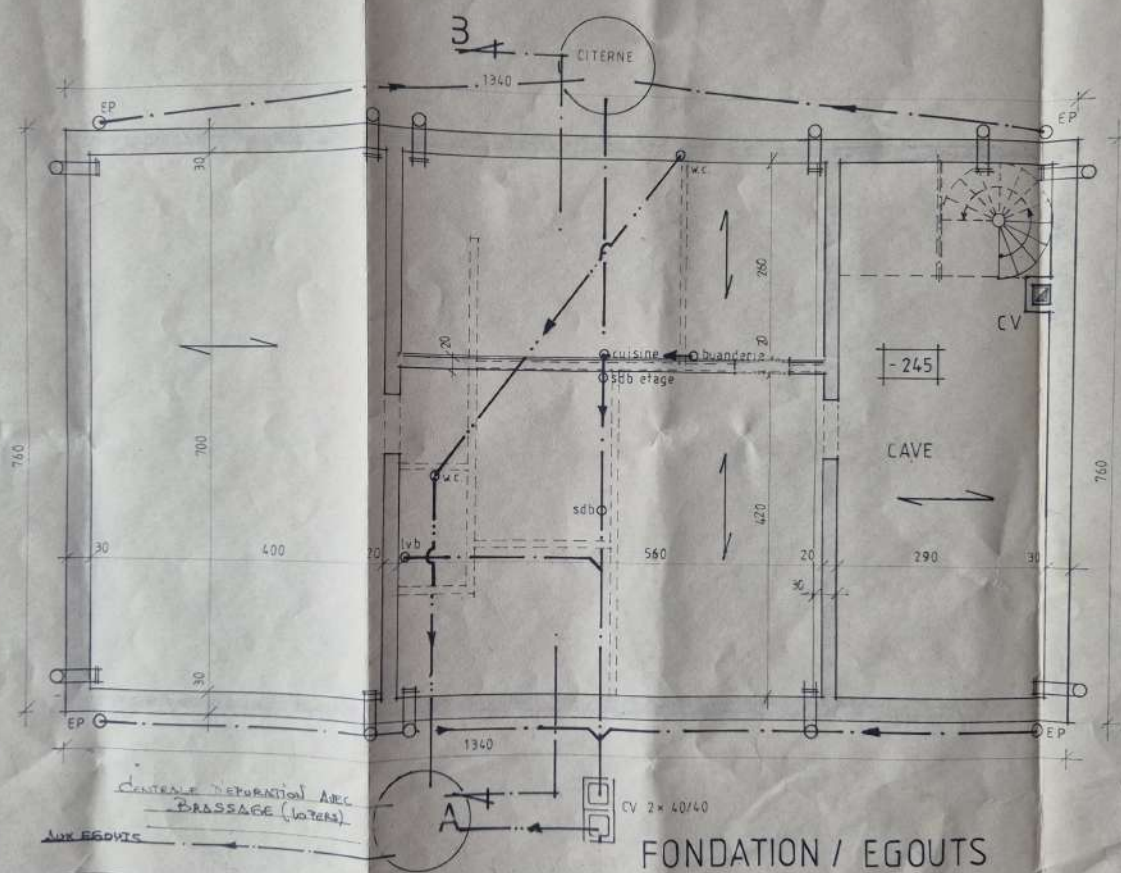

Commune de COURT-ST-ETIENNE

Section A du cadastre

Parcelle n°448e/pie

Echelle: 1/250











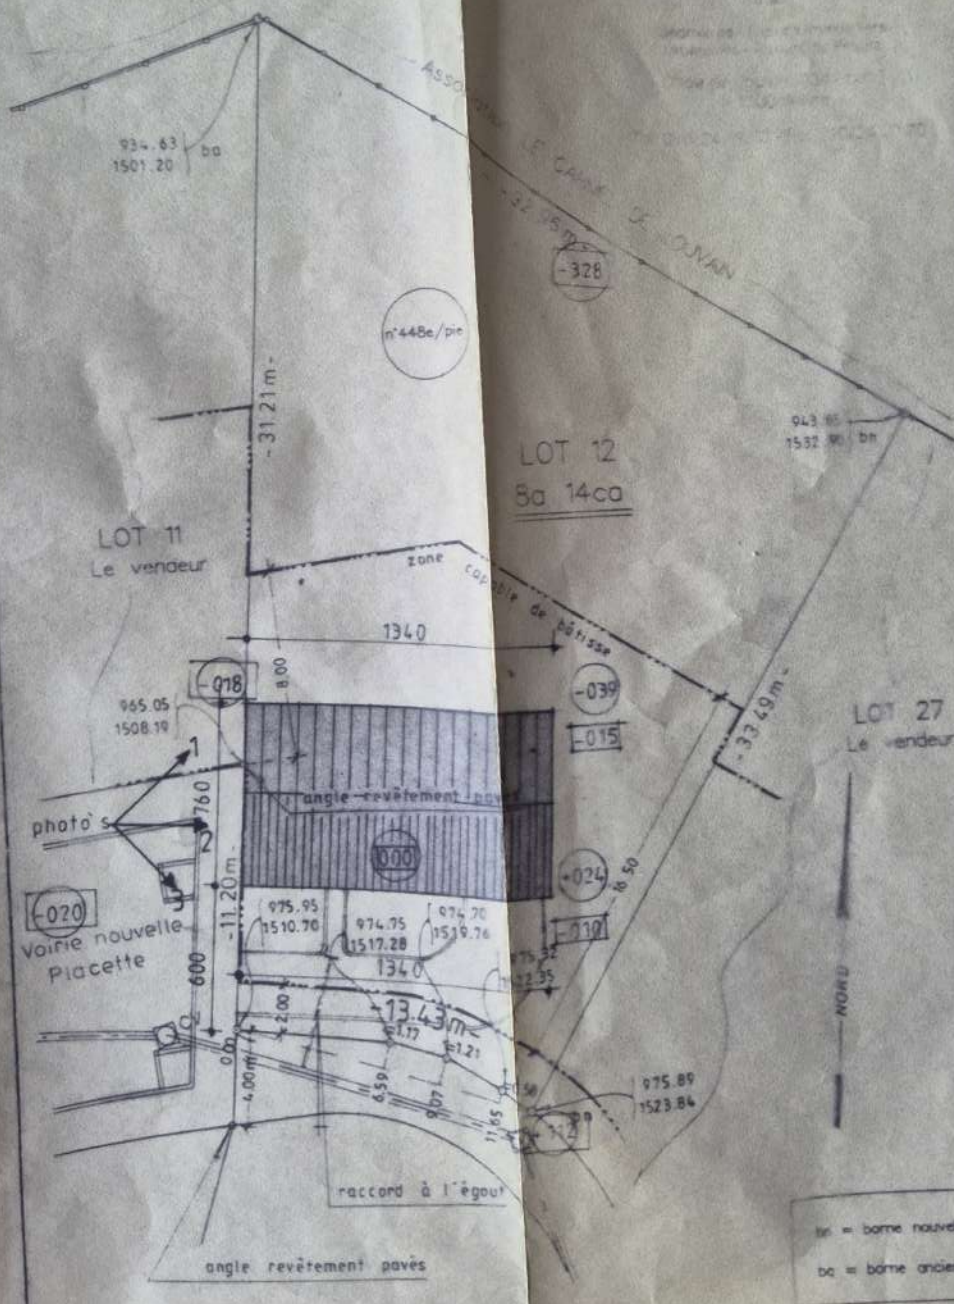


IMPLANTATION


Echelle: 1/250

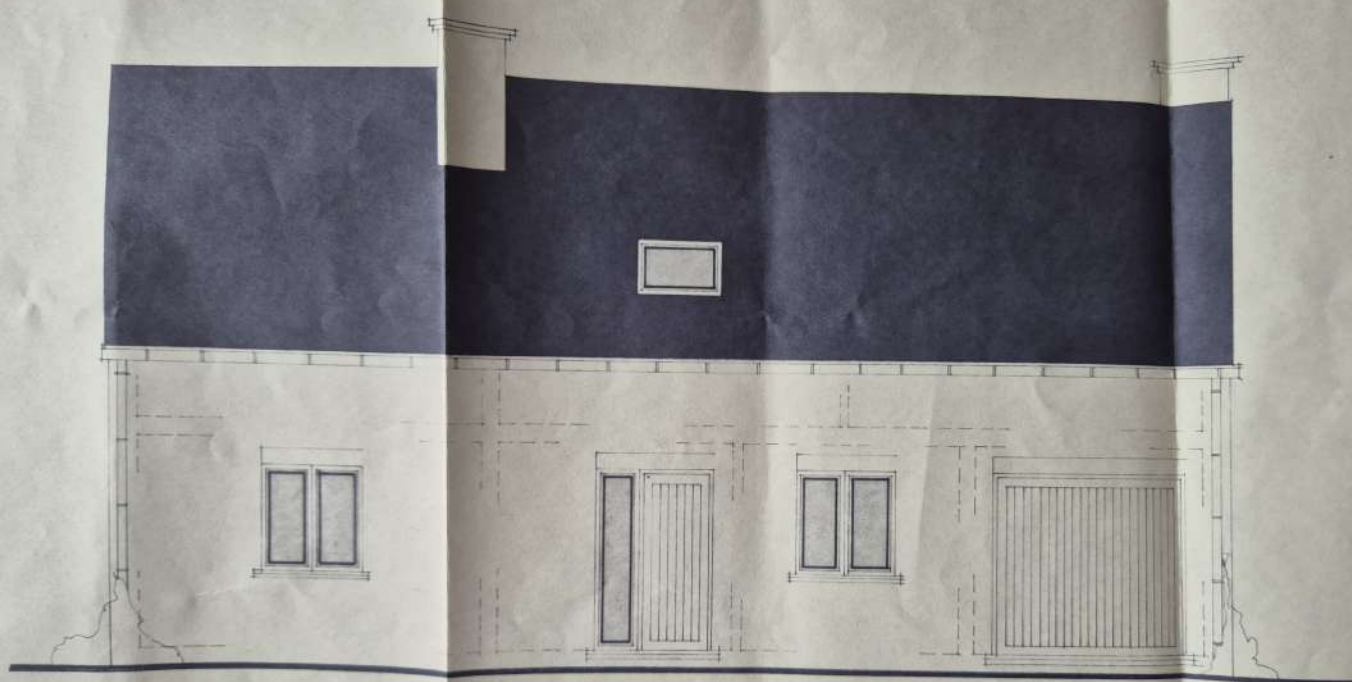


FACADE PRINCIPALE

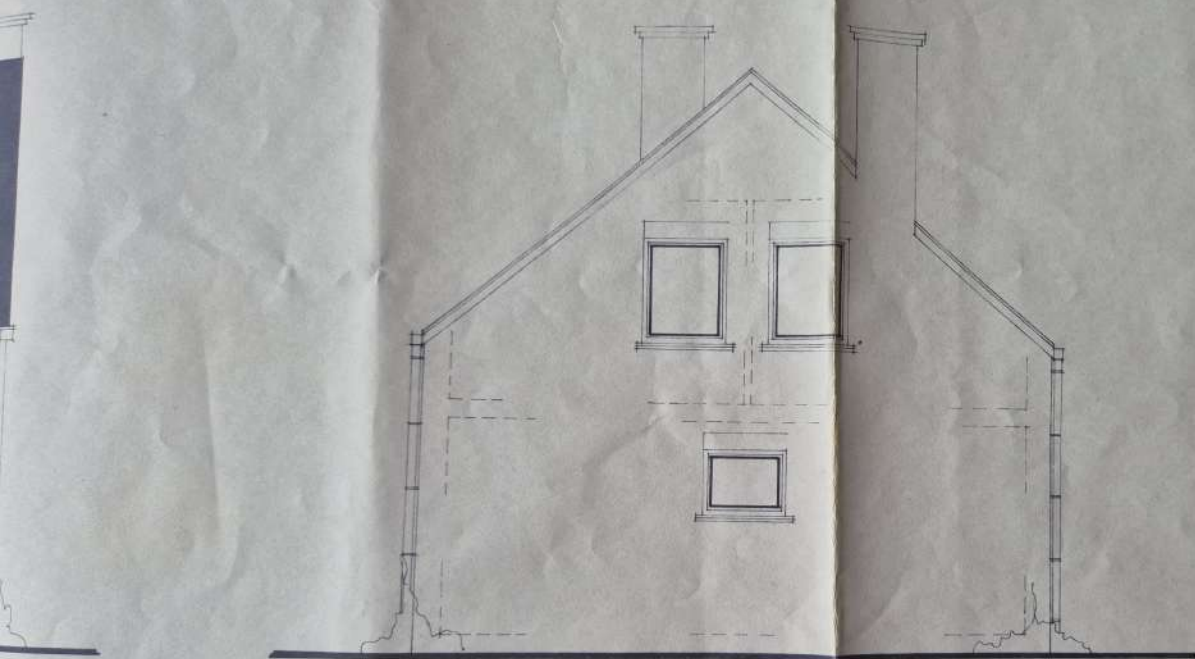


FACADE A DROITE

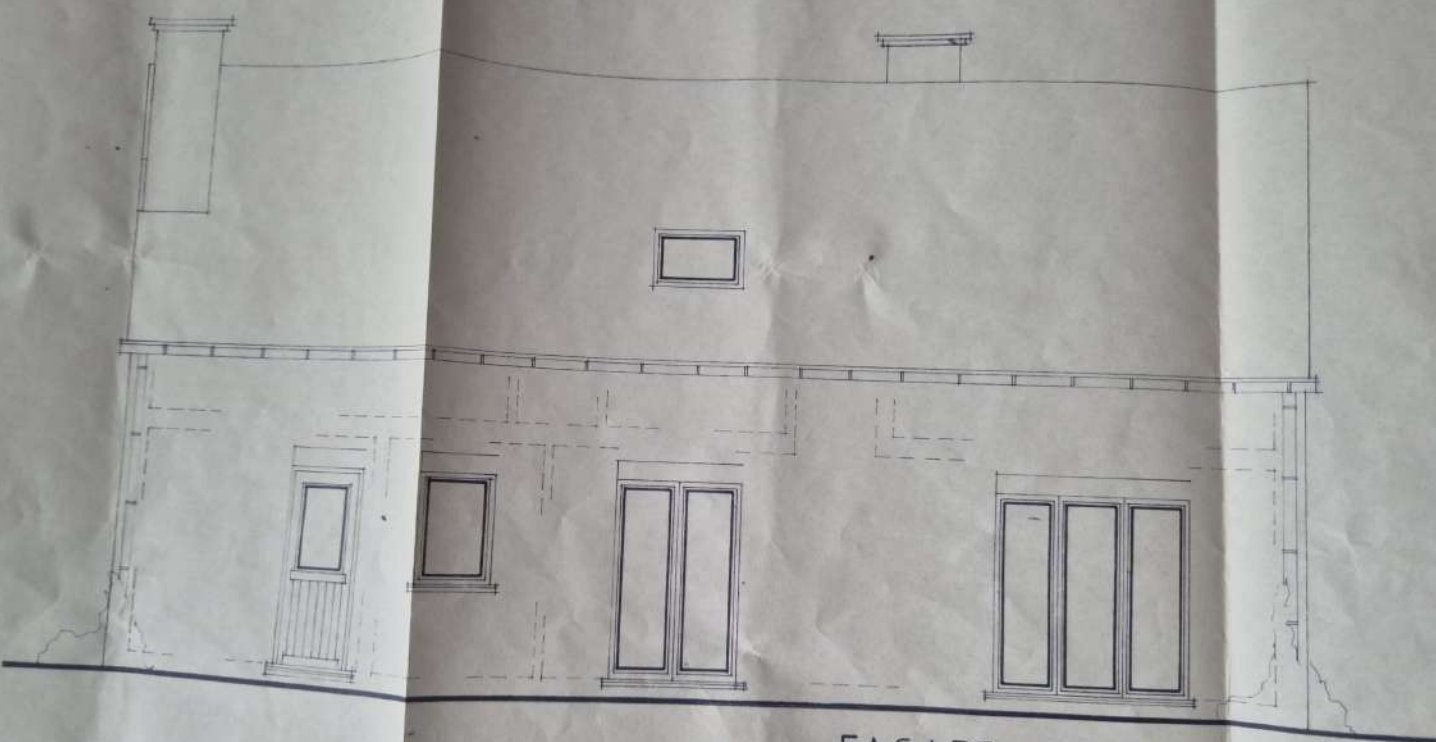

FACADE ARRIERE

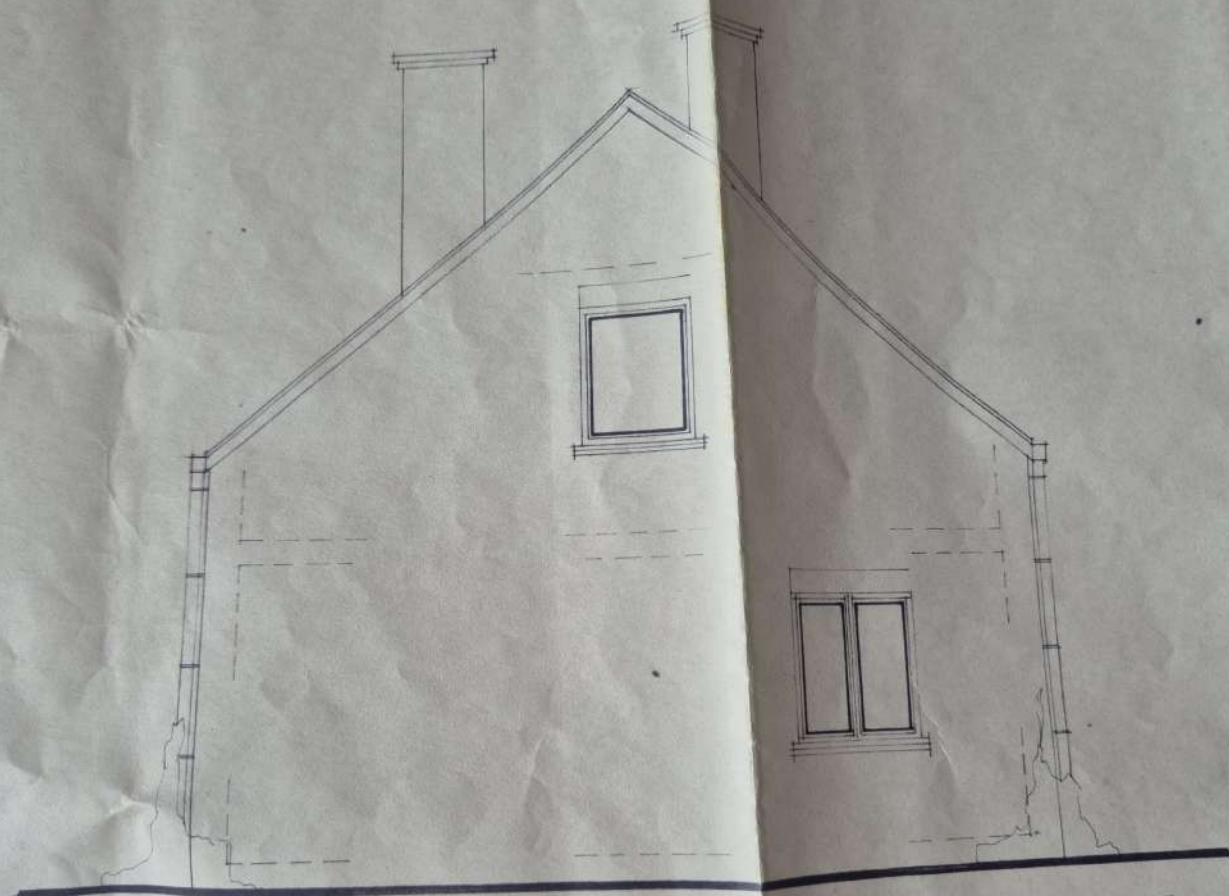

FACADE A GAUCHE

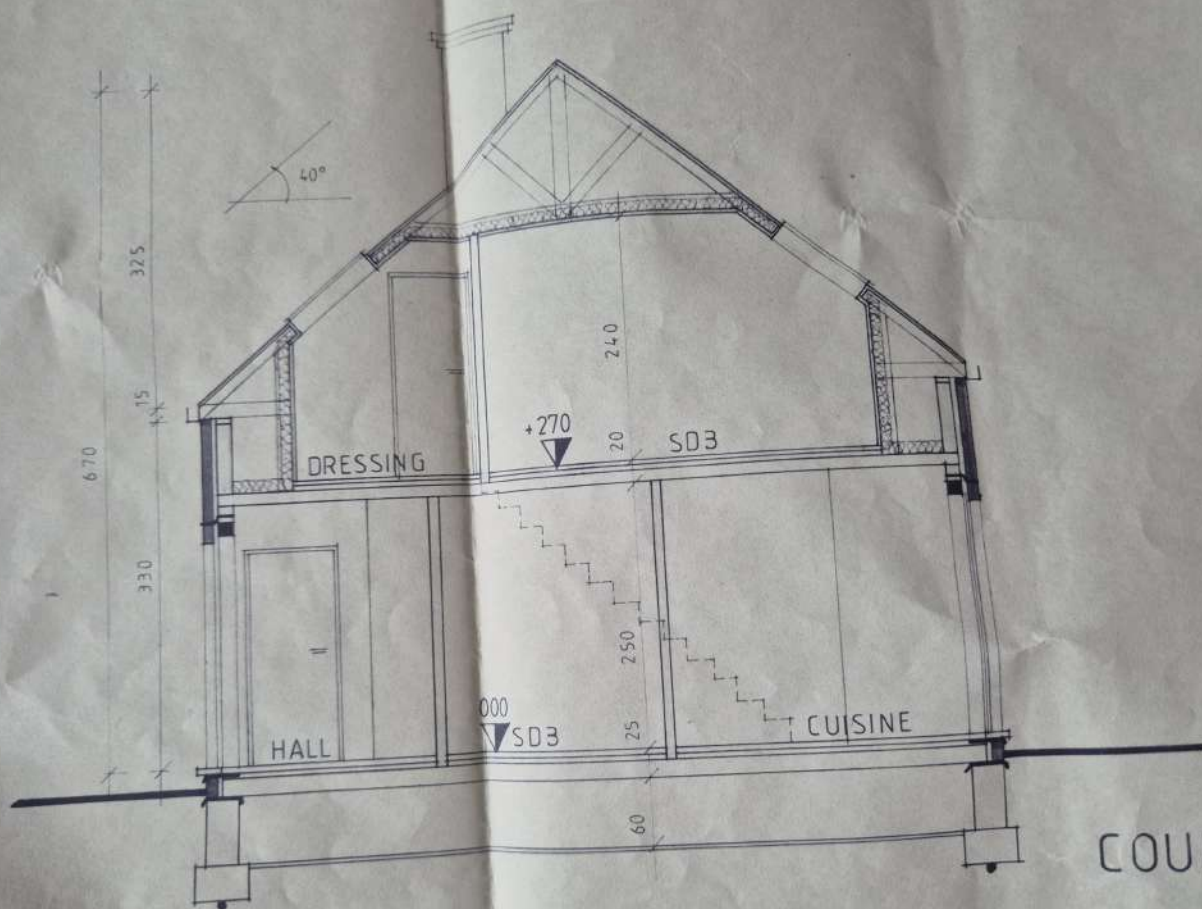

COUPE A-3