






ETAGE

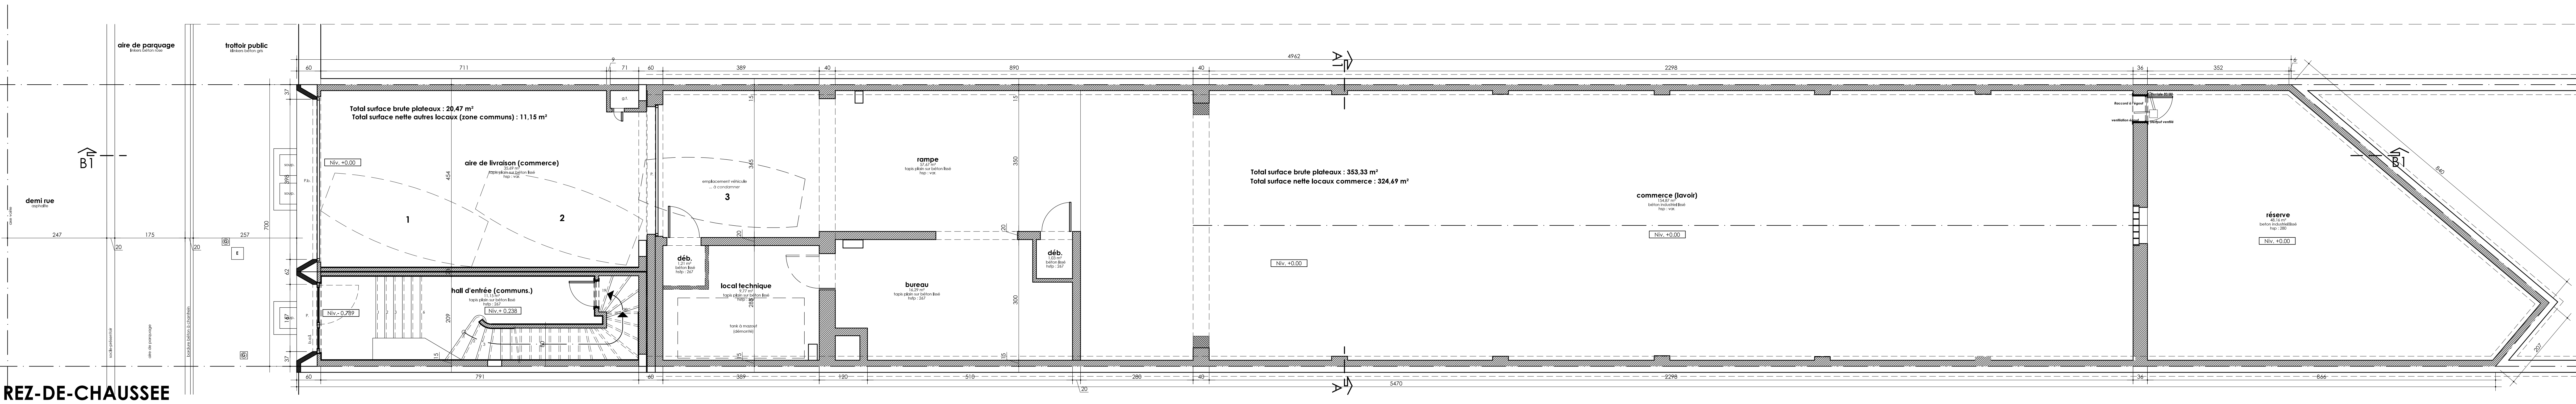

REZ-DE-CHAUSSEE

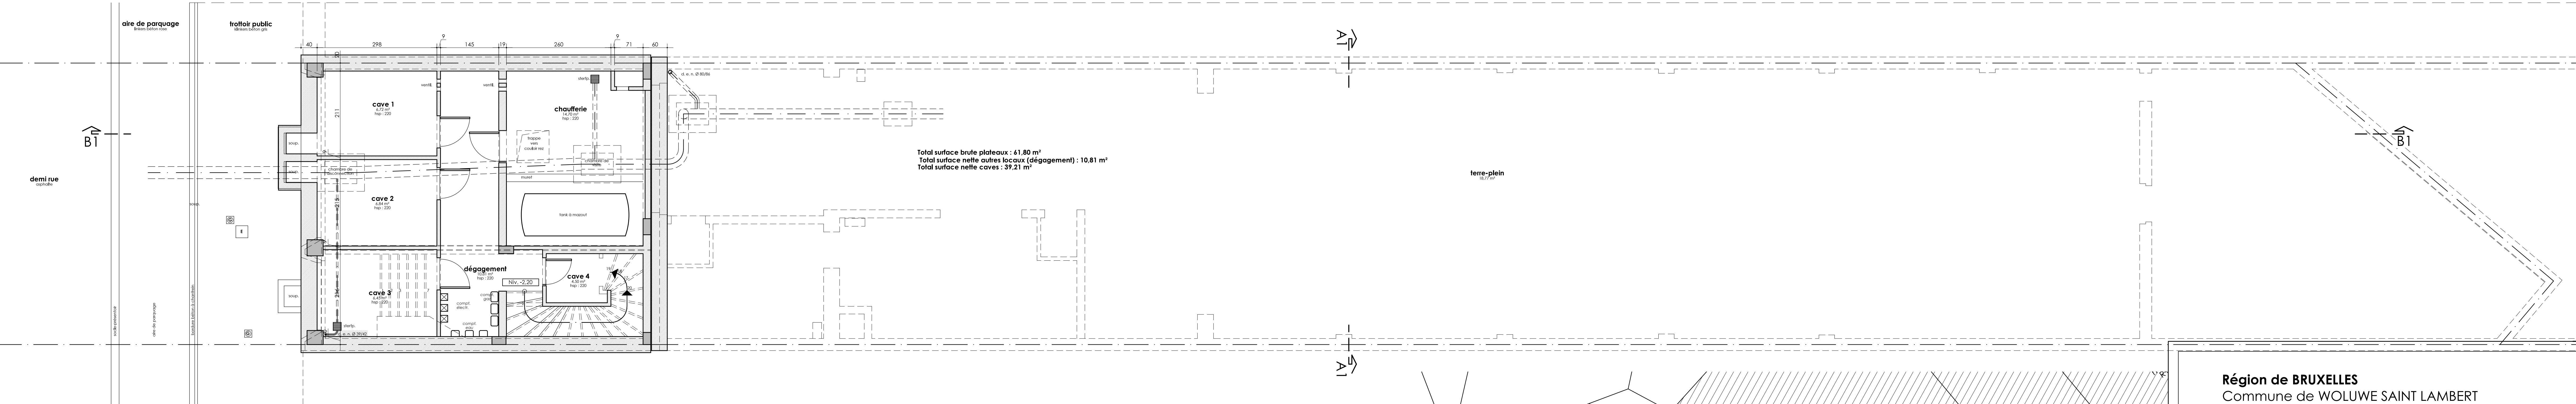

SOUS-SOL

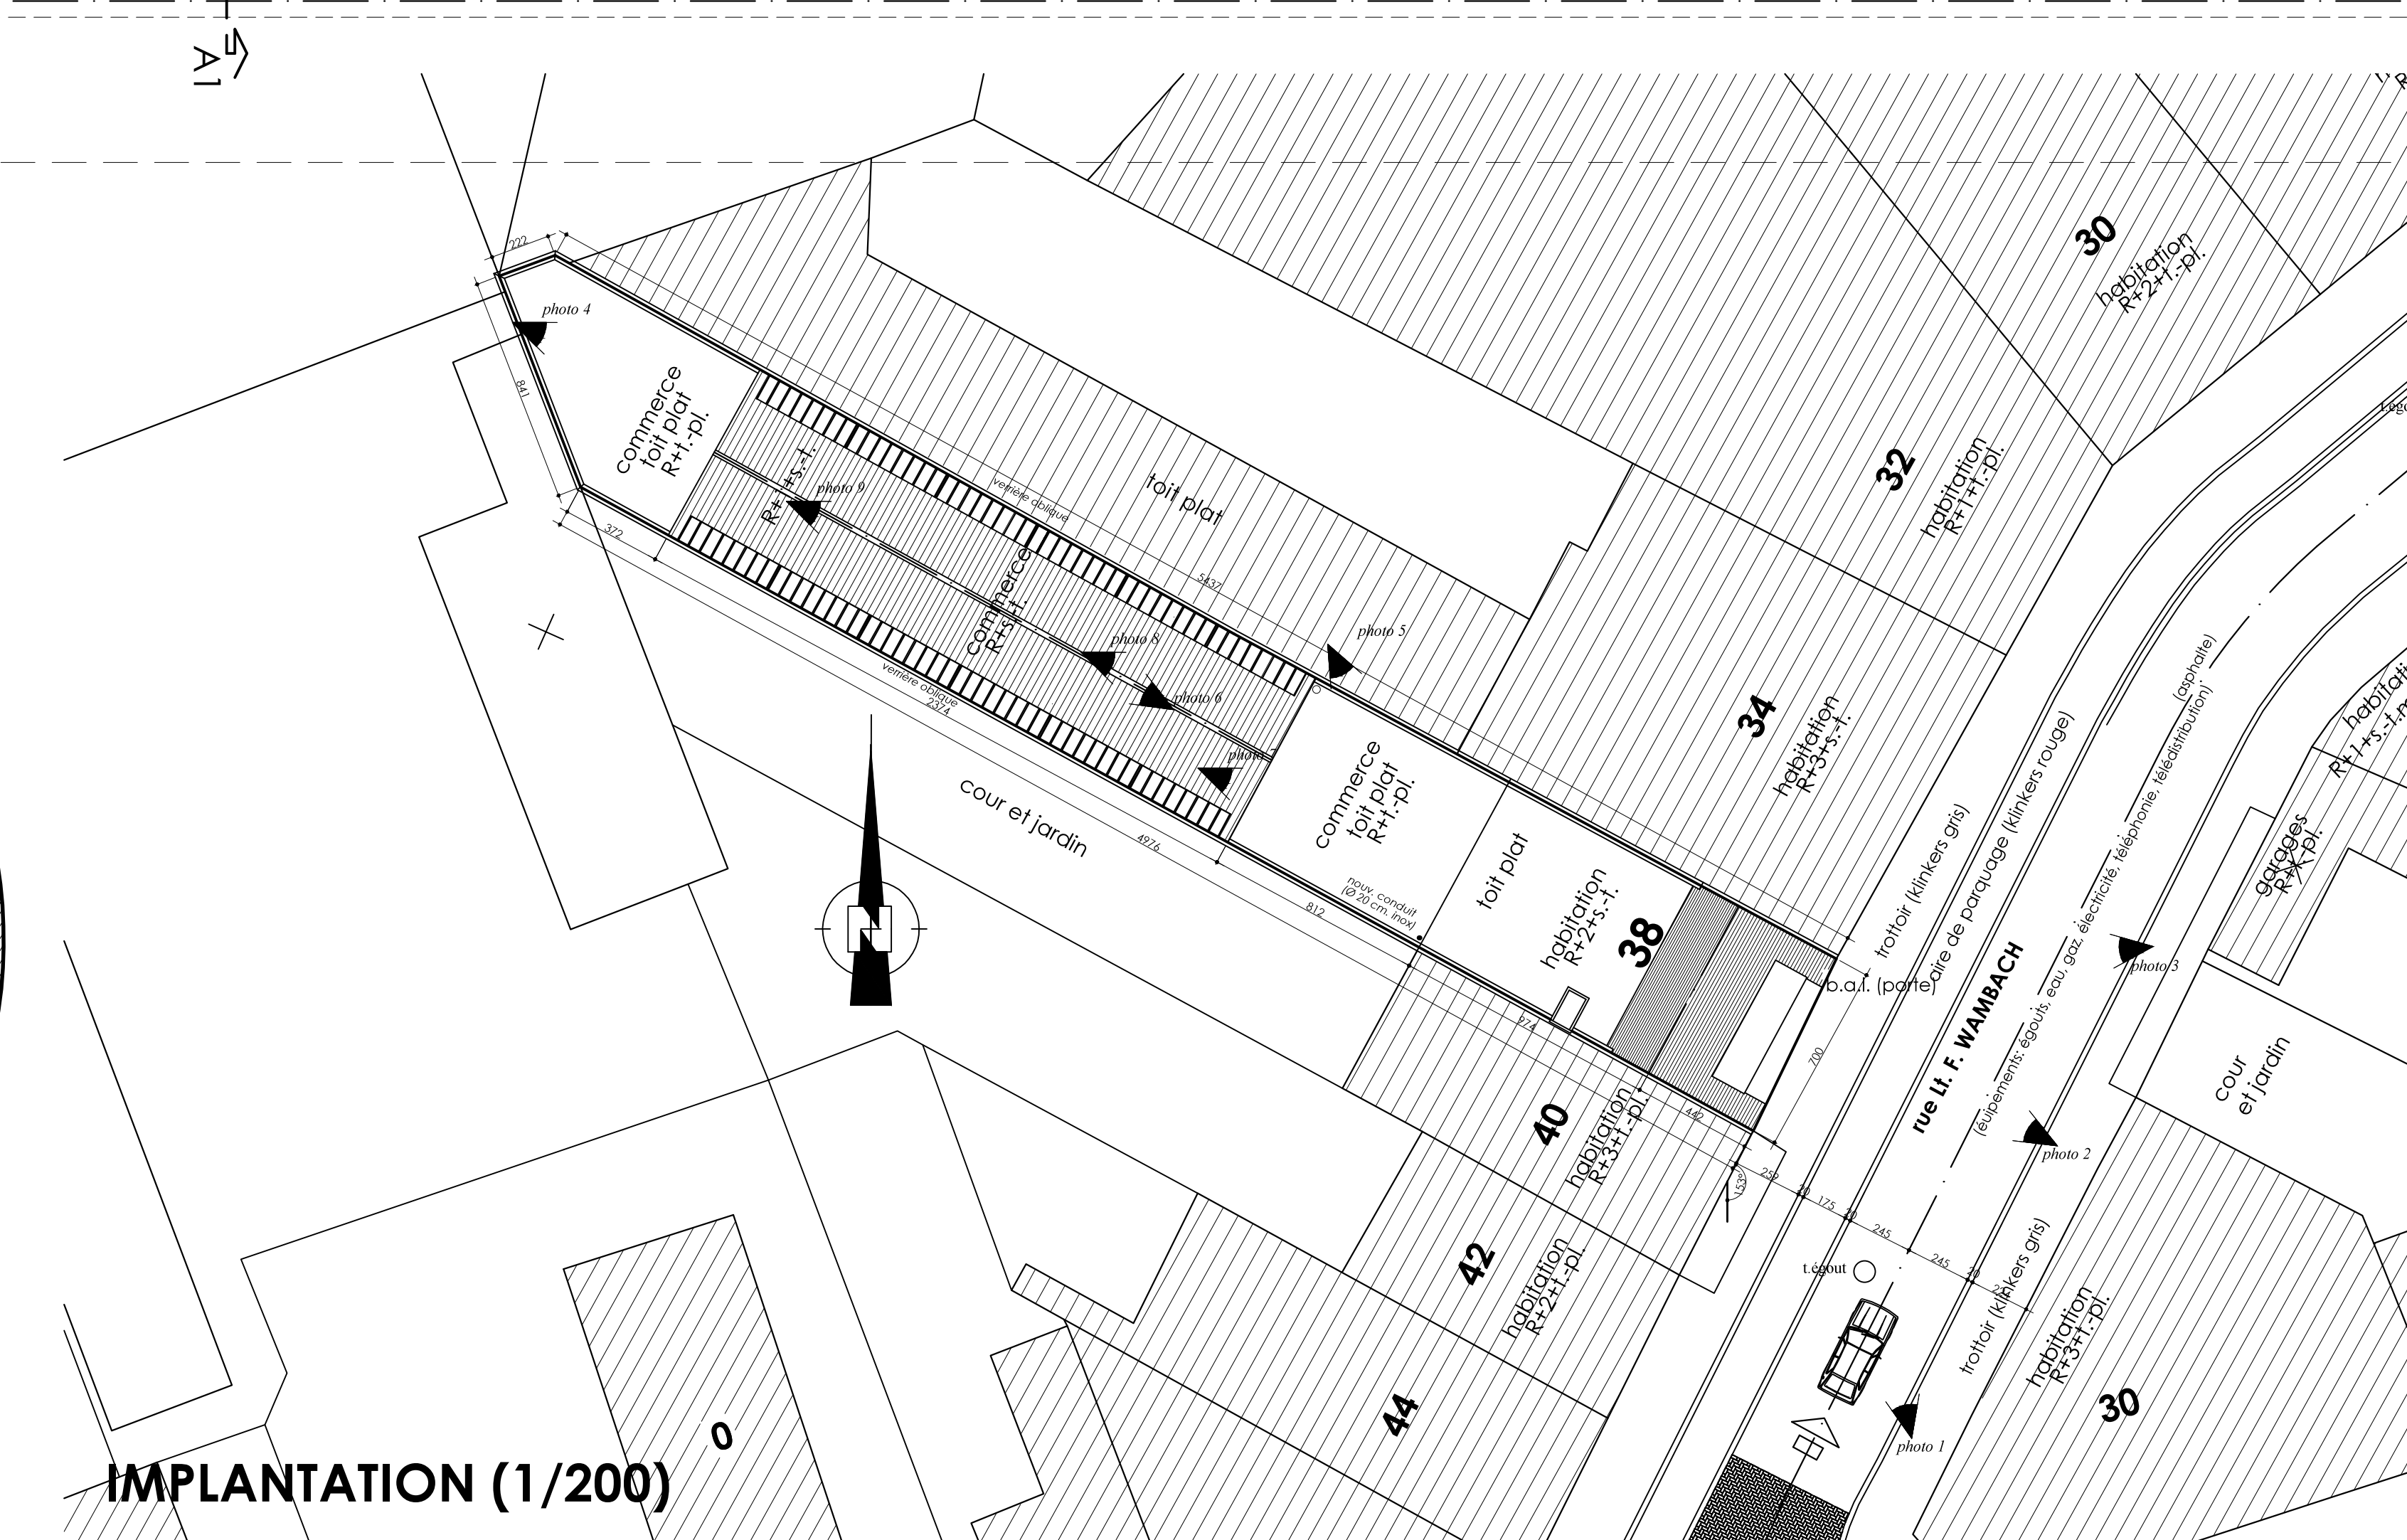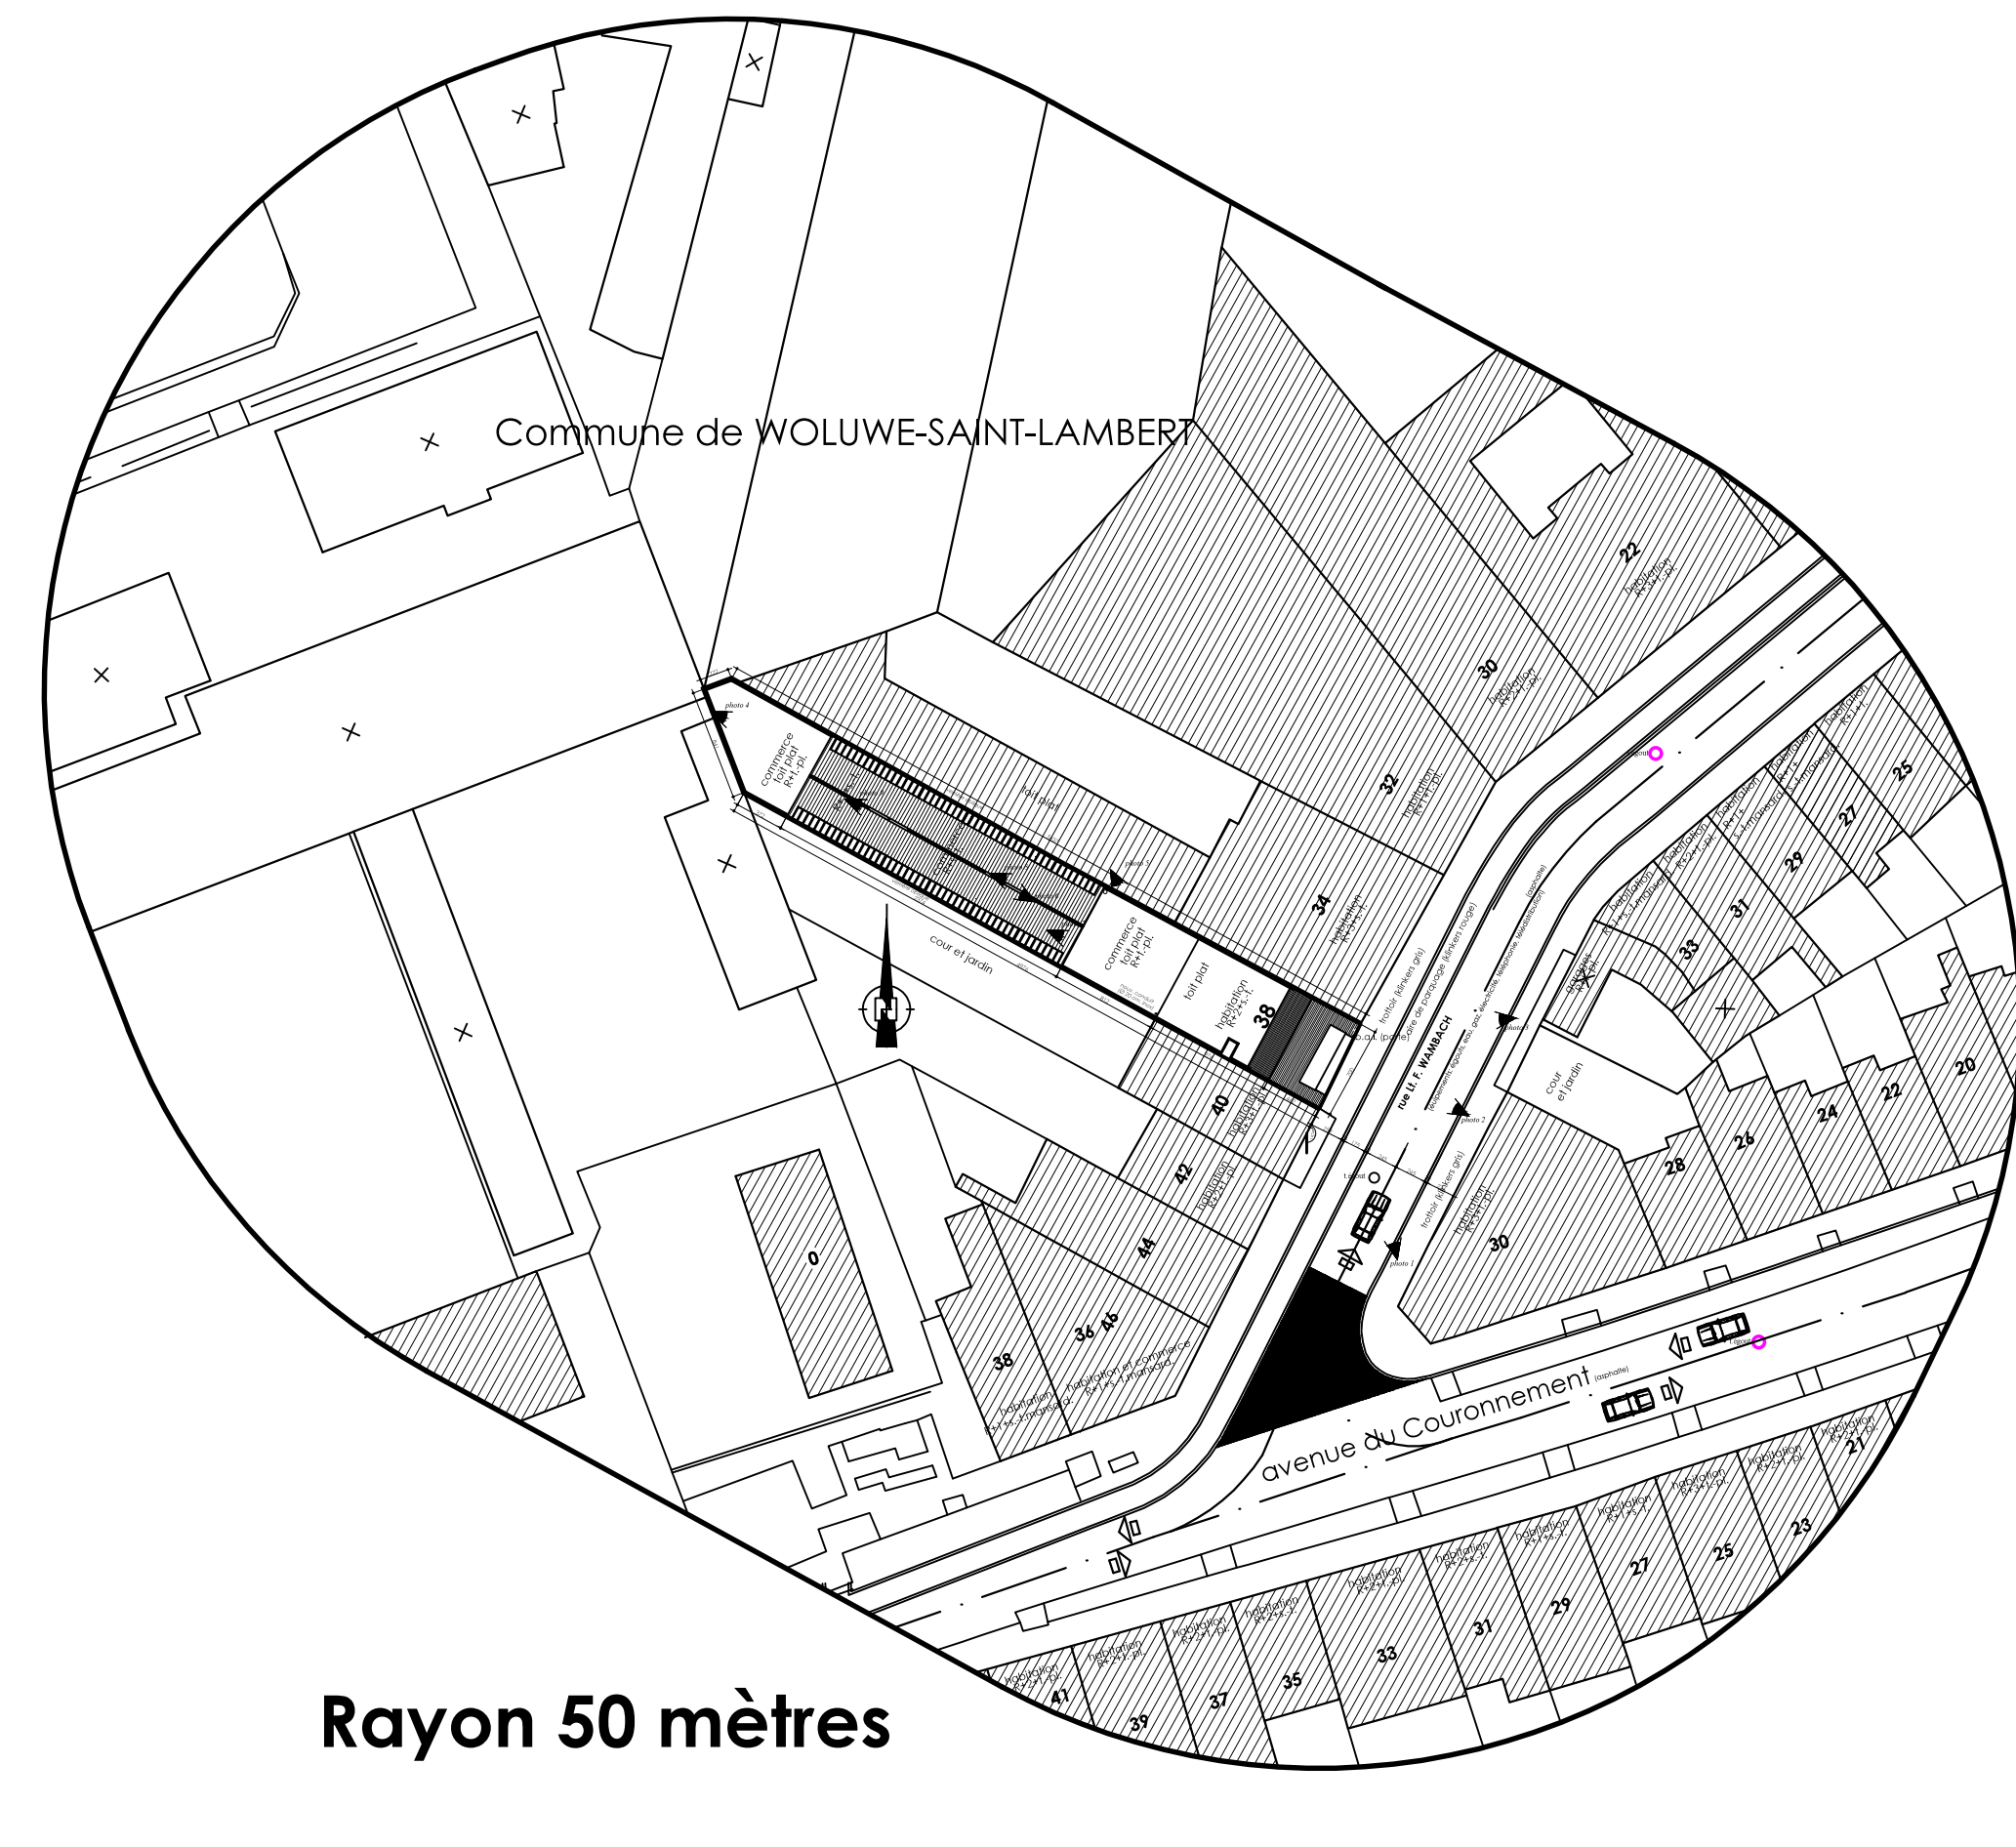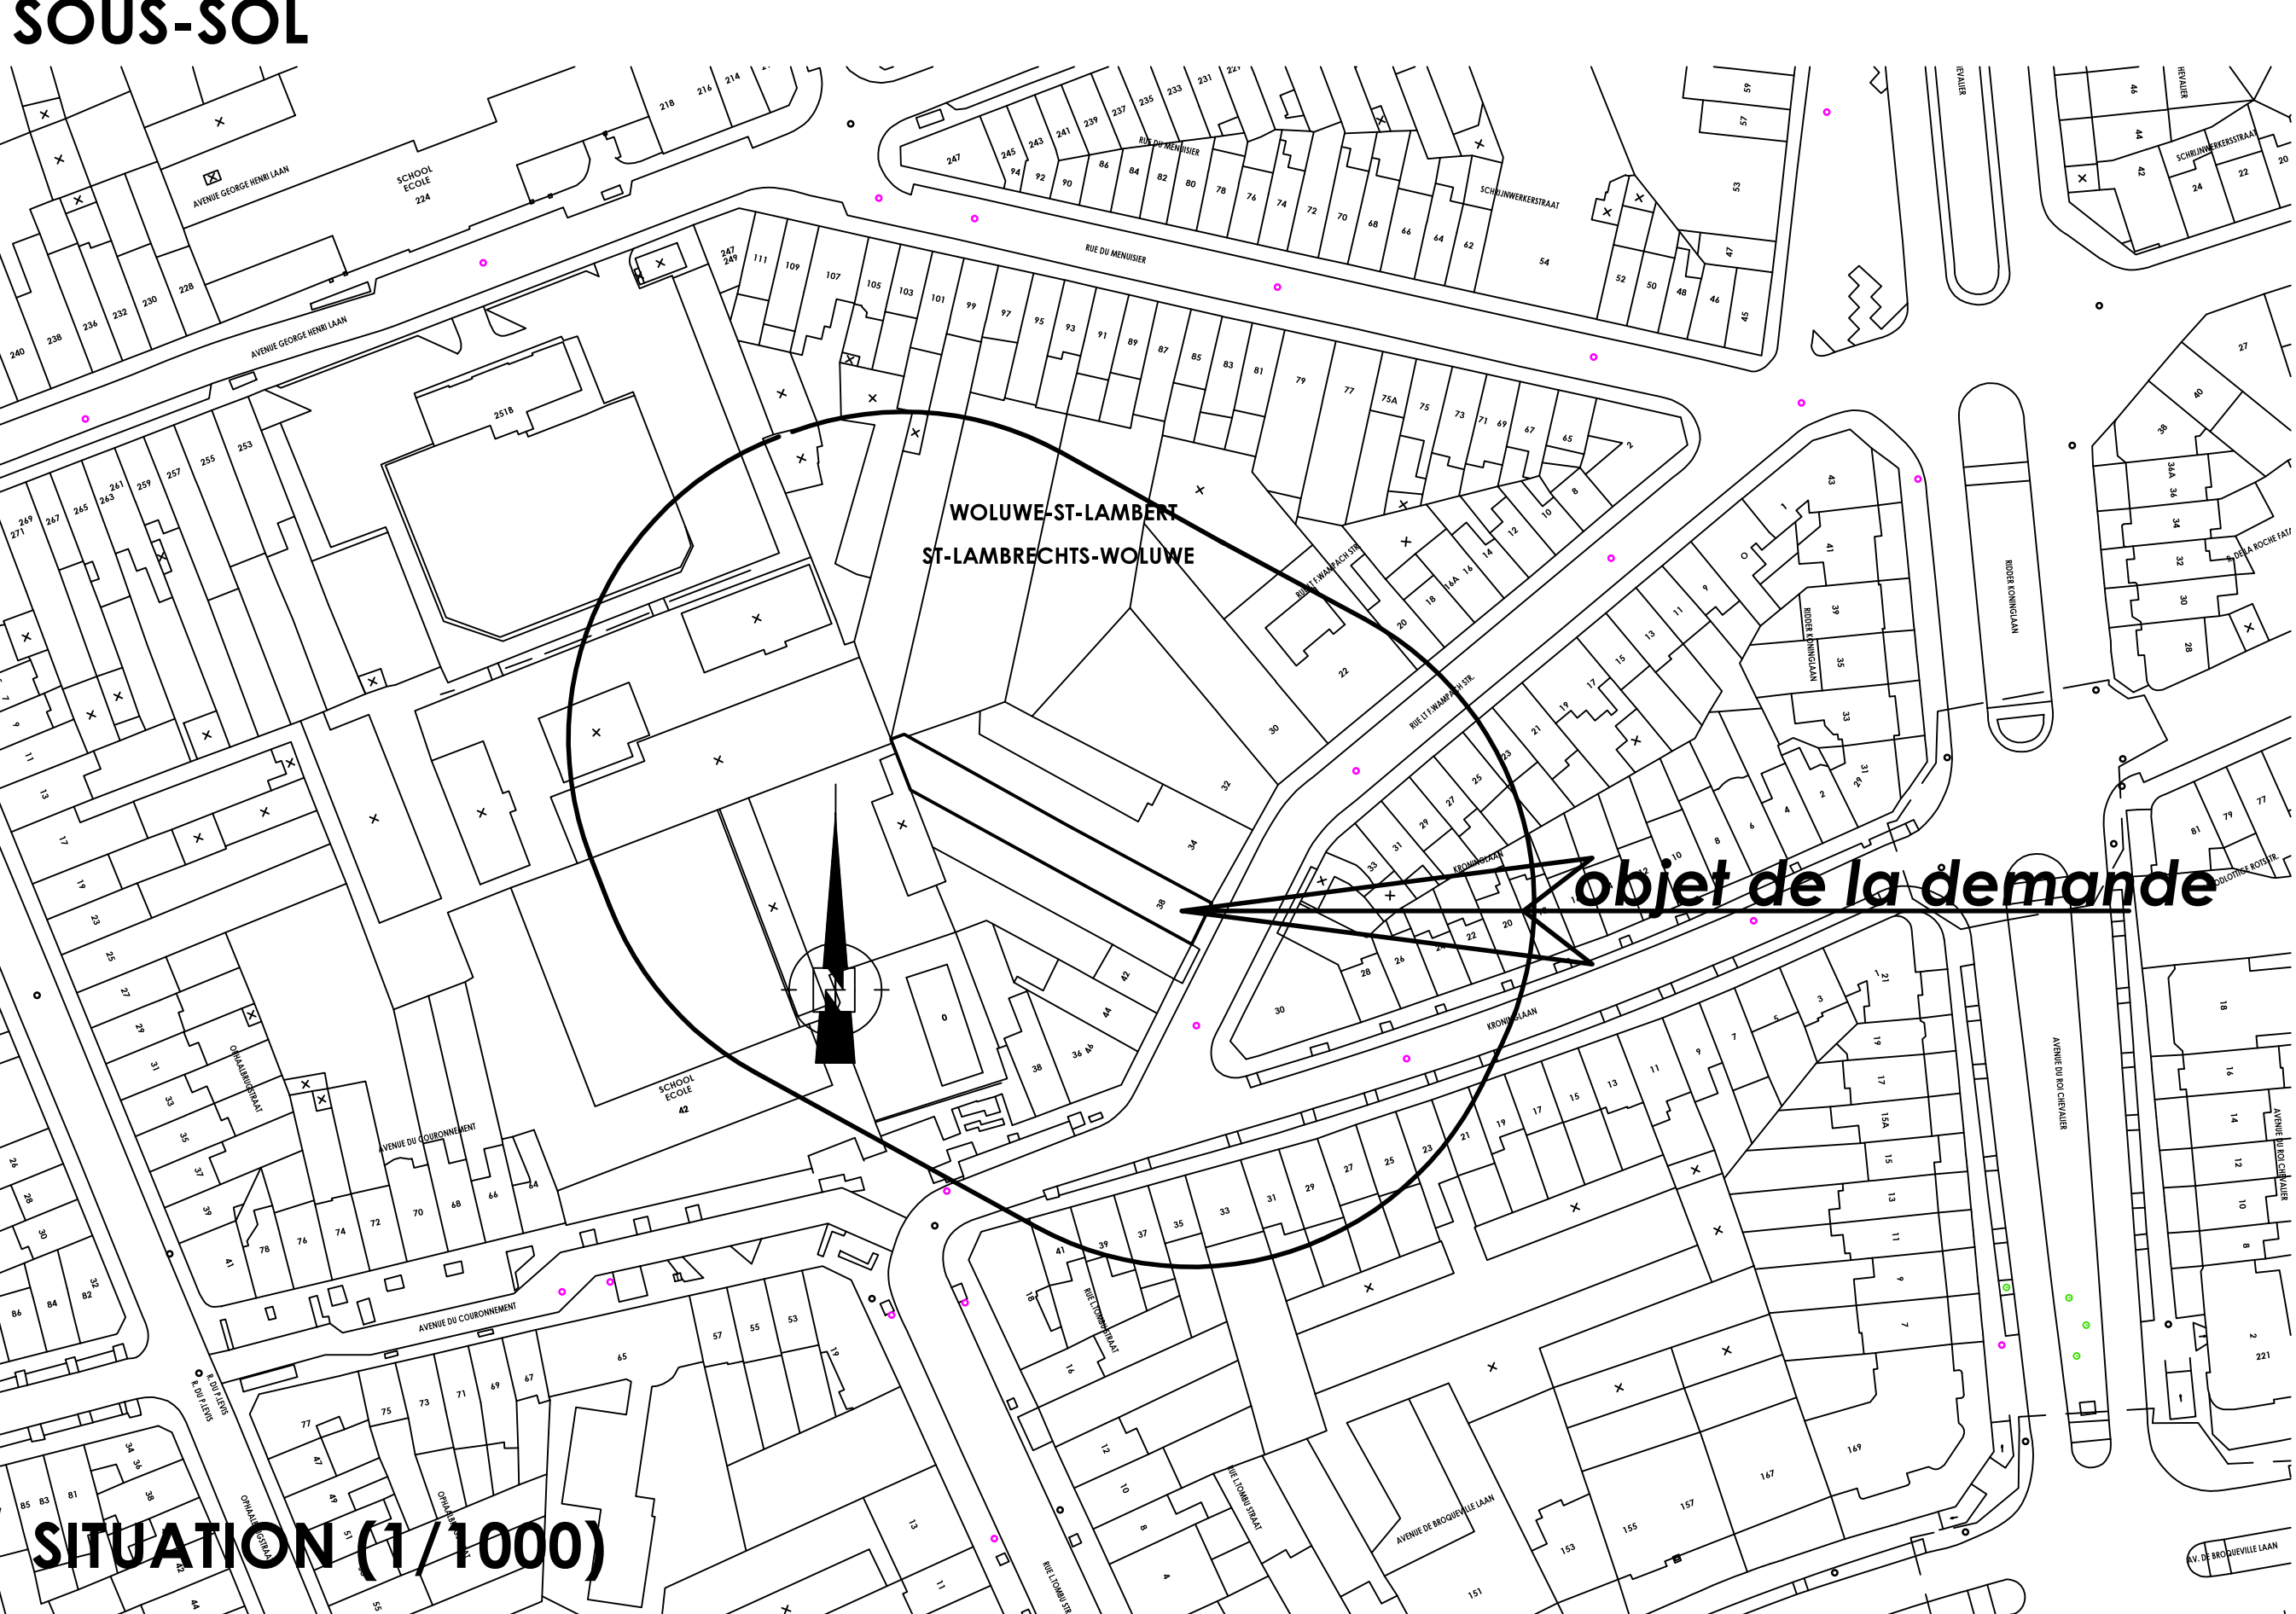

Région de BRUXELLES
Commune de WOLUWE SAINT LAMBERT

Propriété sise :
Rue Lieutenant Freddy Wampach 38 à 1200 WOLUWE SAINT-LAMBERT
Cadastrée :
C0037Z 4

A la demande de :
Maître de l'Ouvrage :
BIOCERAM sprl
Rue Lieutenant Freddy Wampach 38 à 1200 WOLUWE SAINT-LAMBERT

Architecte :
2architectes sprl
avenue Hof Ten Berg 87 - 1200 Bruxelles
info@2architectes.be - www.2architectes.be
Inscrit au Tableau de l'Ordre des Architectes - PROVINCE DU BRABANT



Objet de la demande :
DEMANDE DE PERMIS D'URBANISME - Régularisation du changement d'affectation
d'un ancien lavoir en laboratoire de prothèses dentaires et installation d'une
cheminée en façade arrière et suppression d'un emplacement de parking couvert -
sans modification du volume

IMPLANTATION - SITUATION - PLANS
Situation de droit (présumée)

Dossier :
WAM38

Modifications :
A Date : 14/09/2016
B Date :
C Date :
D Date :
E Date :
F Date :
G Date :
Notes :
Echelle : 1/50
Date : 10/2015

1/4

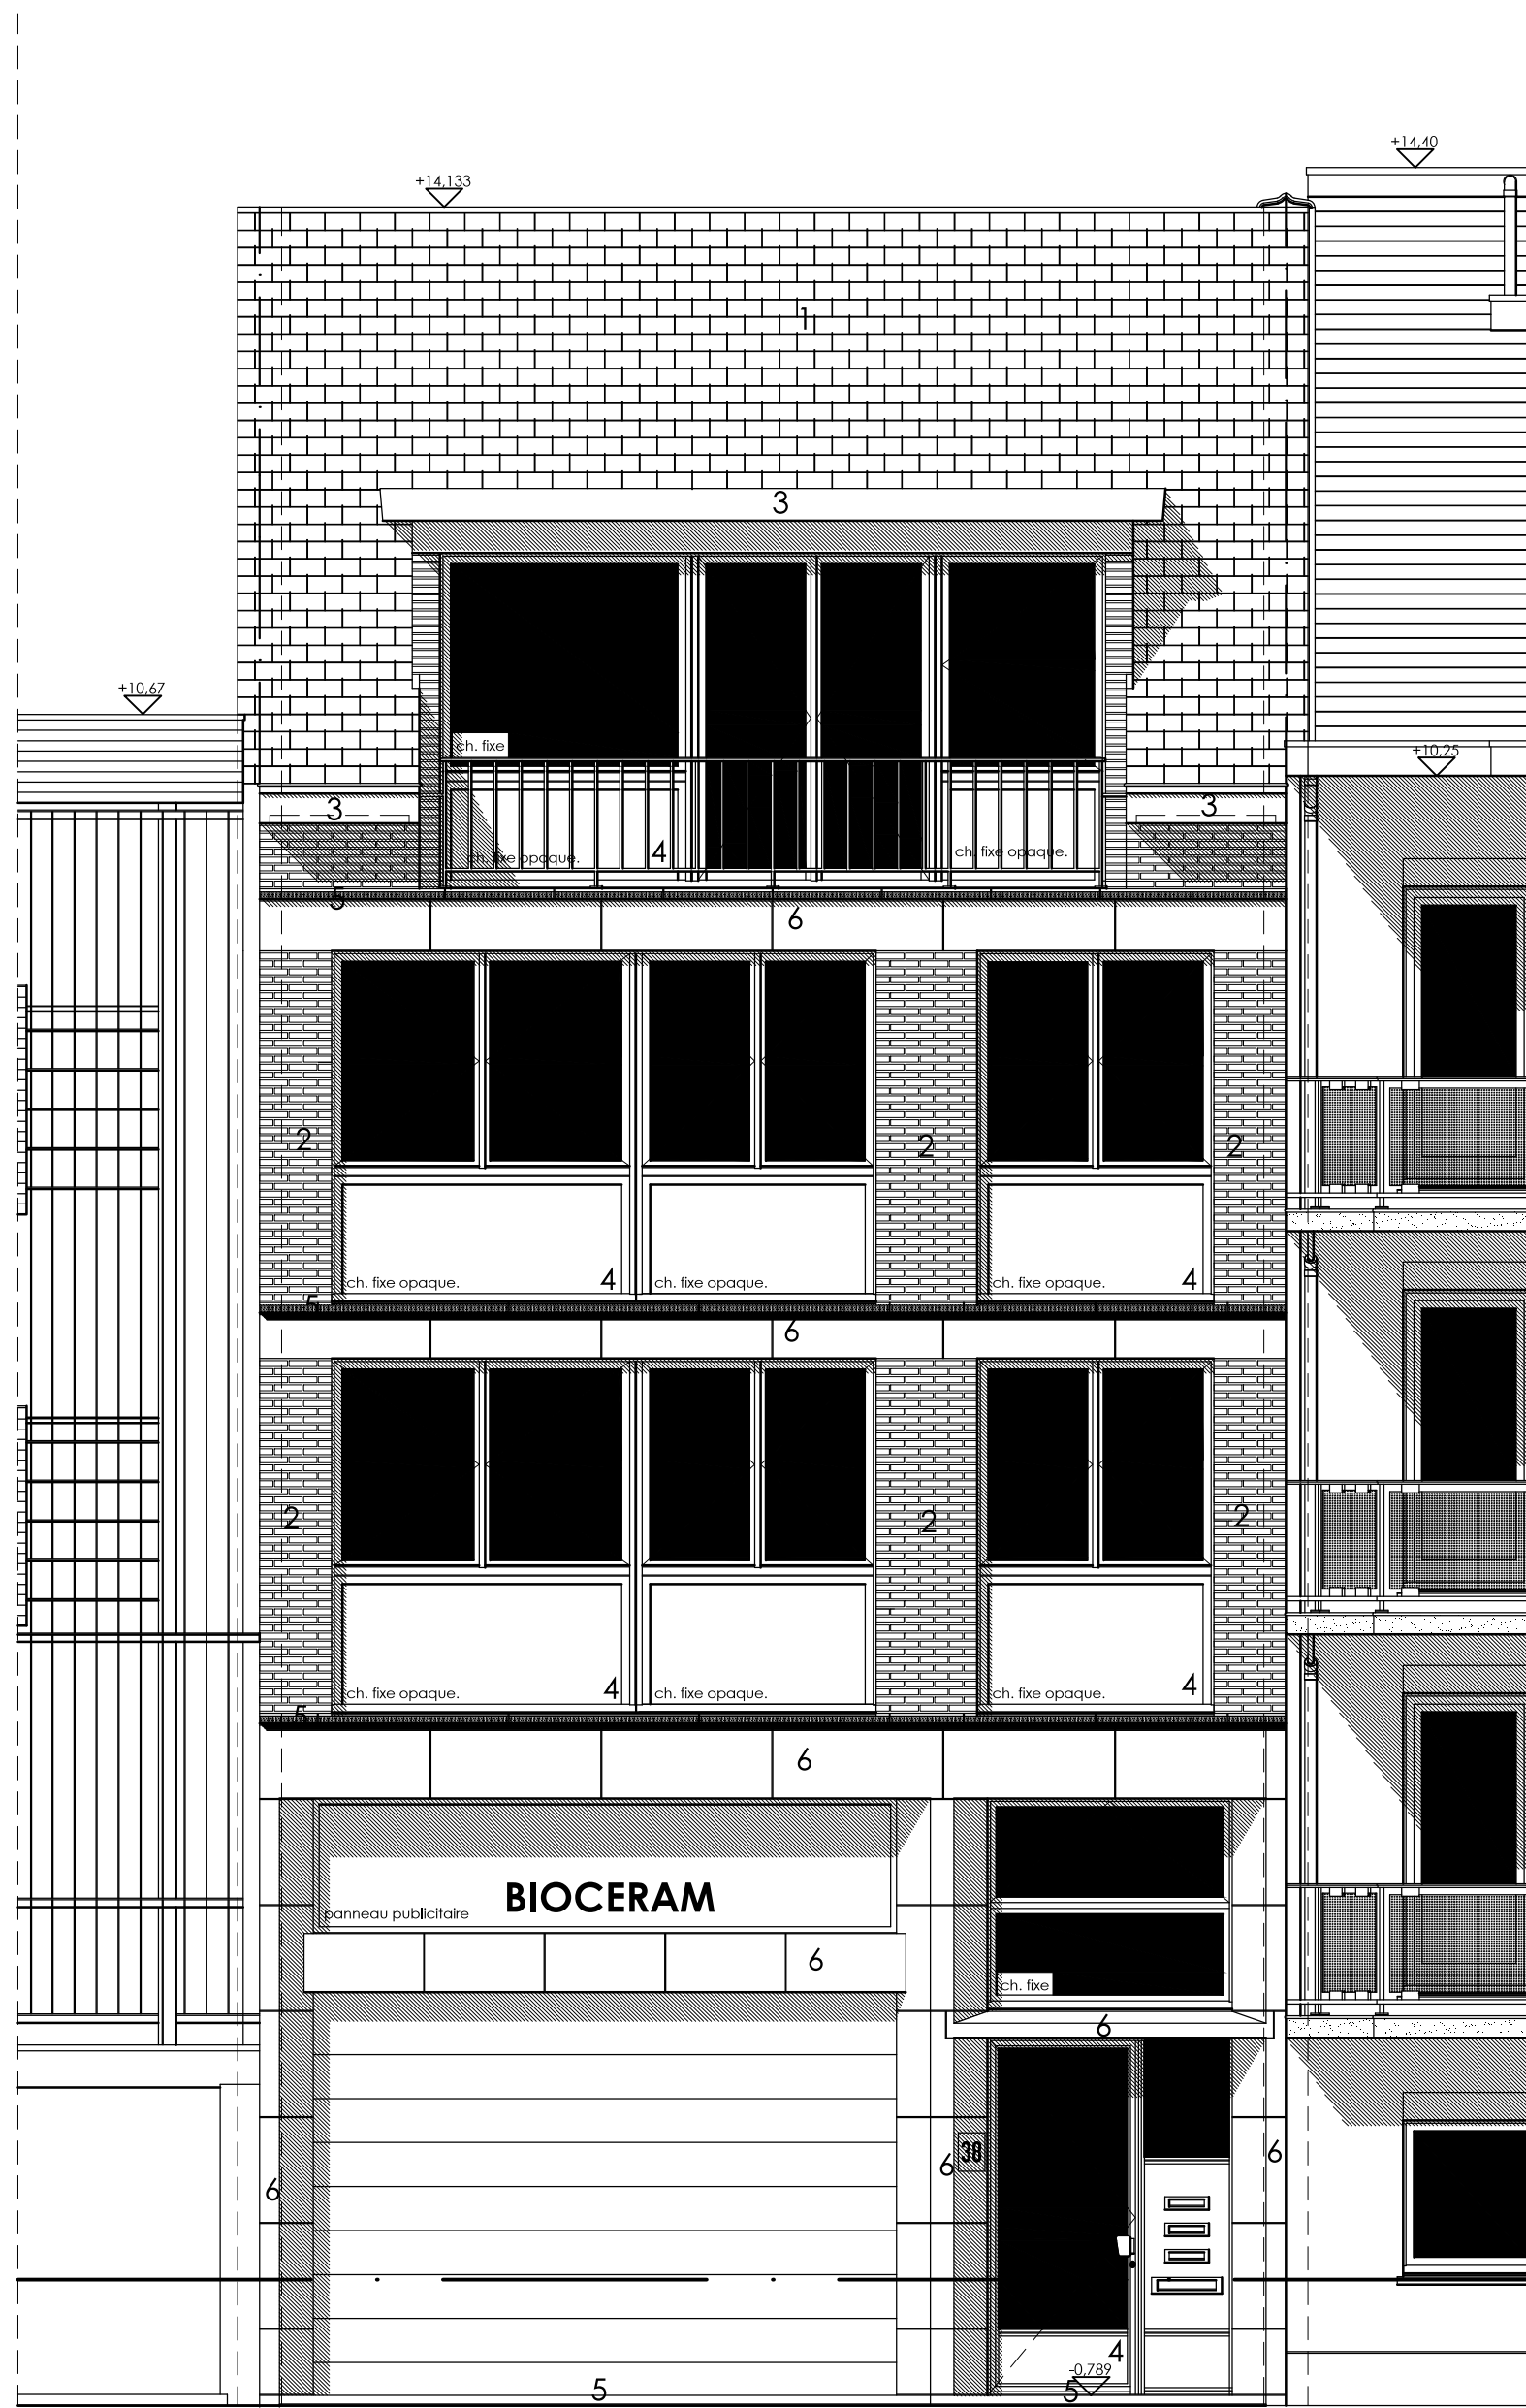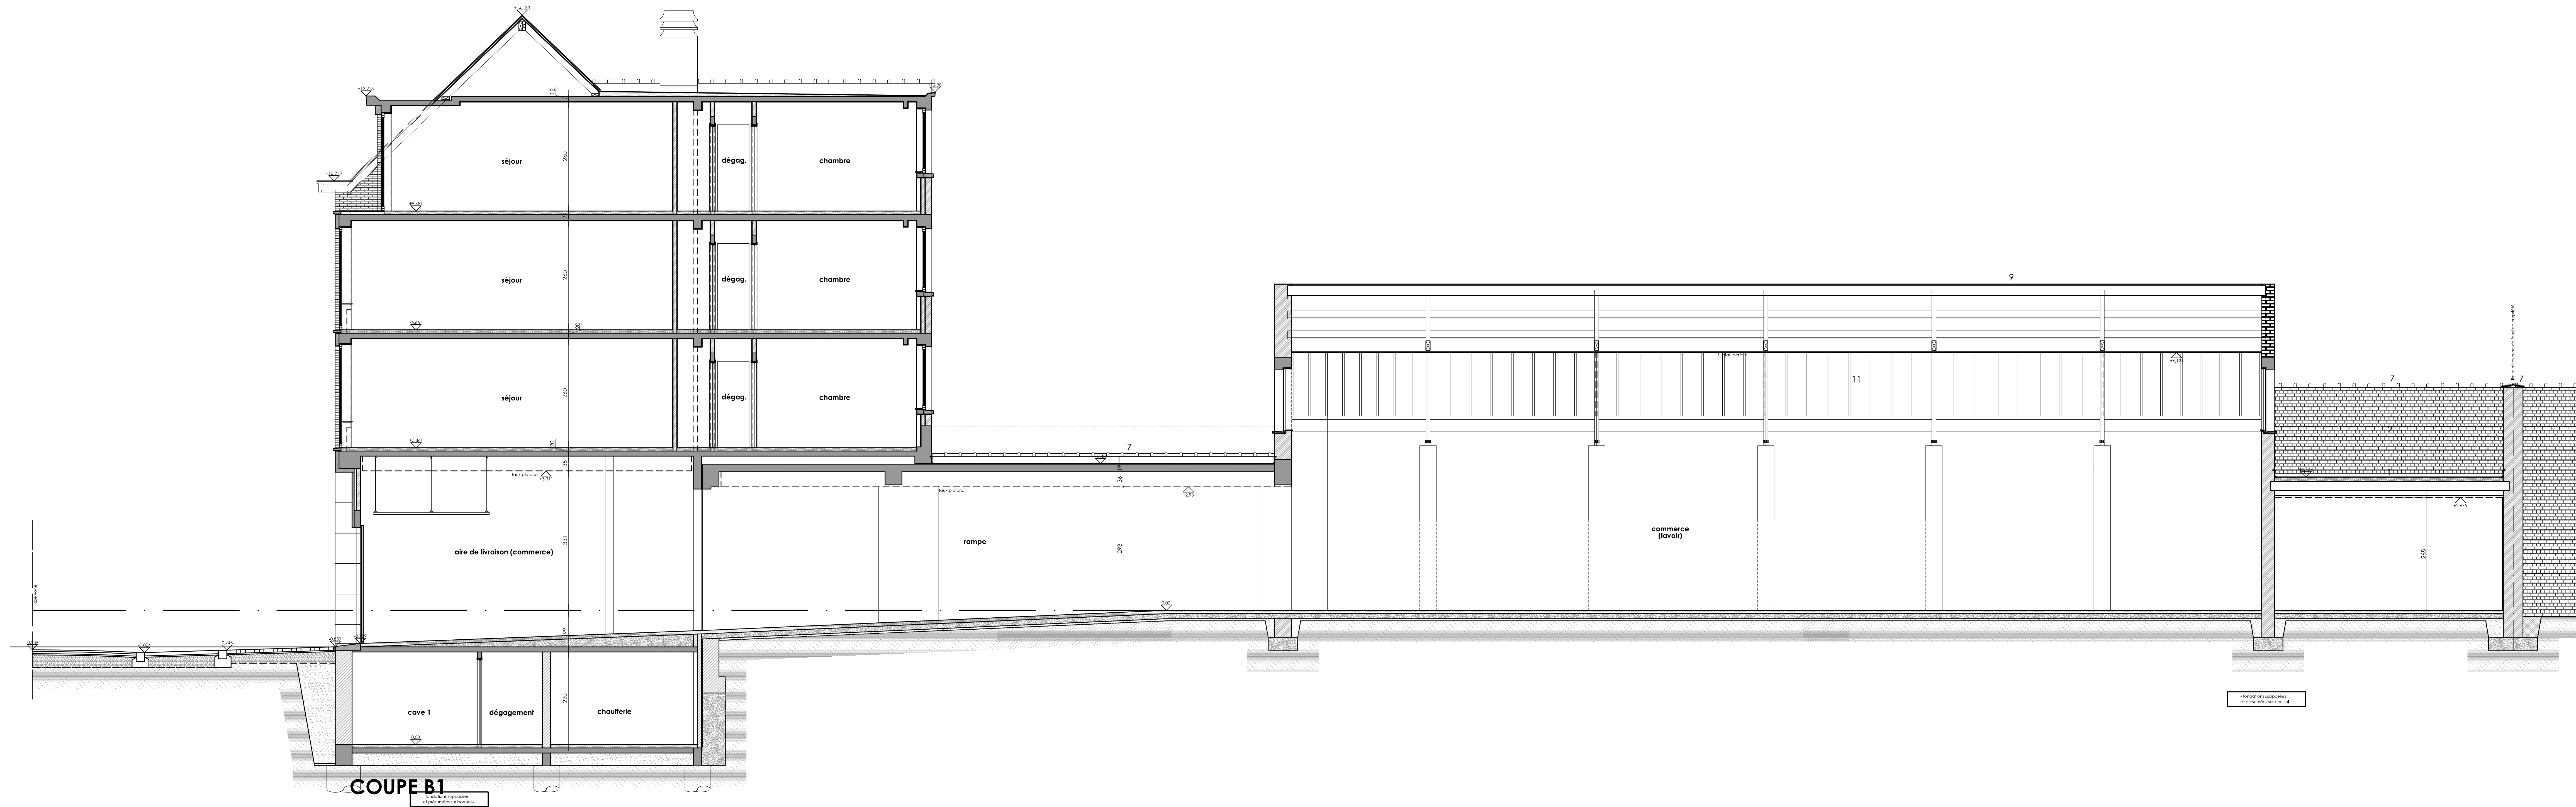


FACADE A RUE

- LEGENDE DES MATERIAUX EXISTANTS
1. Couverture toit en ardoises (ton noir)
 2. Briques de façade en parement (ton greige)
 3. Corniches béton, peints (ton naturel)
 4. Chassis alu (ton naturel) - double vitrage isolant
 5. Seuil: et subassement en pierre bleue (ton naturel)
 6. Bandeaux-linteaux et subassement en pierre reconstituée (ton pierre blanche)




FACADE ARRIERE (logements)


- LEGENDE DES MATERIAUX EXISTANTS
1. Couverture toit plat en DERBIGUM (ton noir)
 2. Briques paysanne de façade, et chaulées (ferrasses-balcons) (rouge, et blanc)
 3. Corniches béton, (ton naturel)
 4. Chassis p.v.c. et double vitrage isolant (ton blanc)
 5. Seuil: pierre bleue (ton naturel)
 6. bandeaux-linteaux en béton relissé au ciment (ton naturel)
 7. Couvre-murs en terre cuite vernissé (ton rouge-brun)
 8. Descente eaux pluviales en p.v.c. (ton gris clair)... non visibles
 9. Couverture bât. industriel en onduline-ciment (ton naturel)
 10. Corniche bât. industriel en bois peint et habillage cheneaux en zinc (ton blanc et naturel)
 11. Chassis des verrières inclinées et pignons bât. industriel en alu laqué blanc et vitrage isolant (ton blanc)

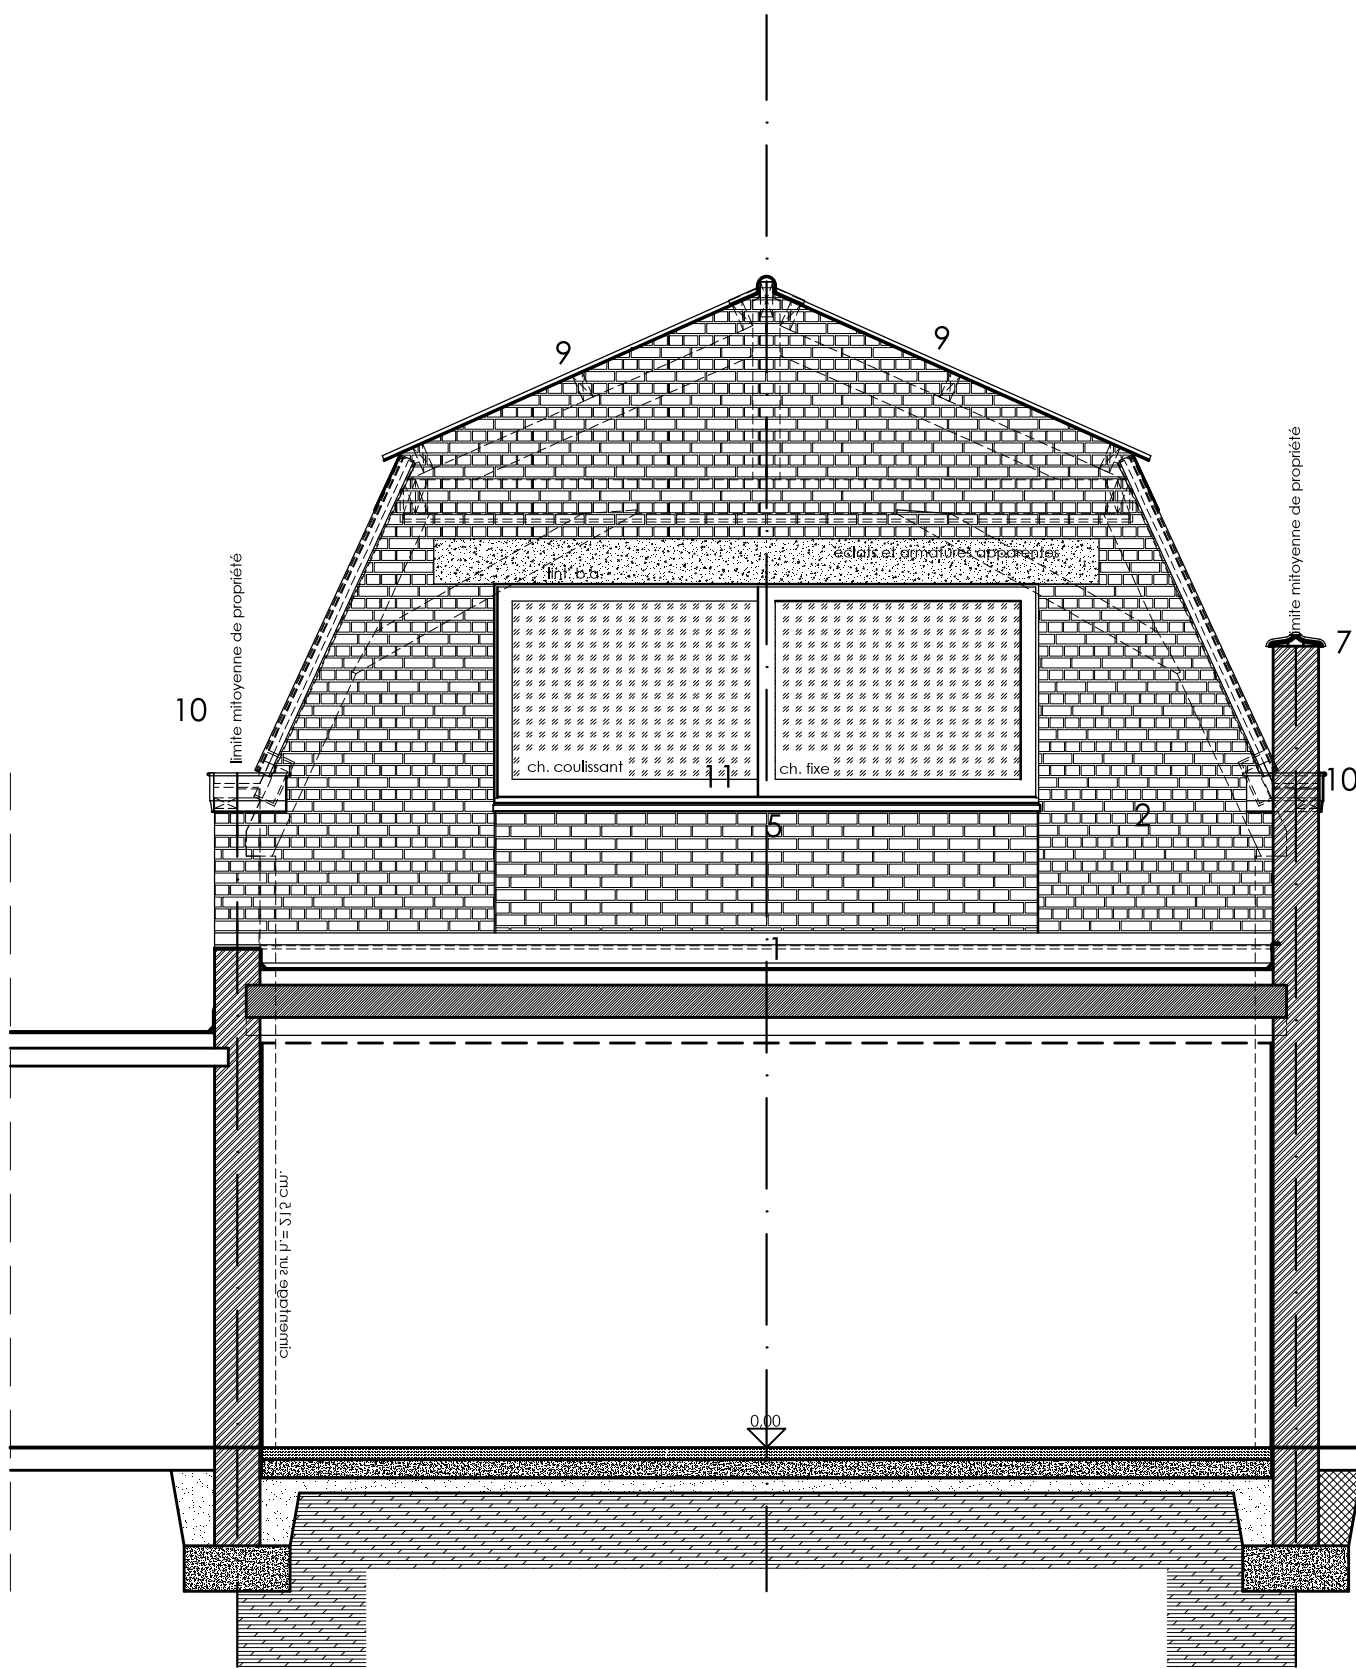

FACADE ARRIERE (entrepôt)

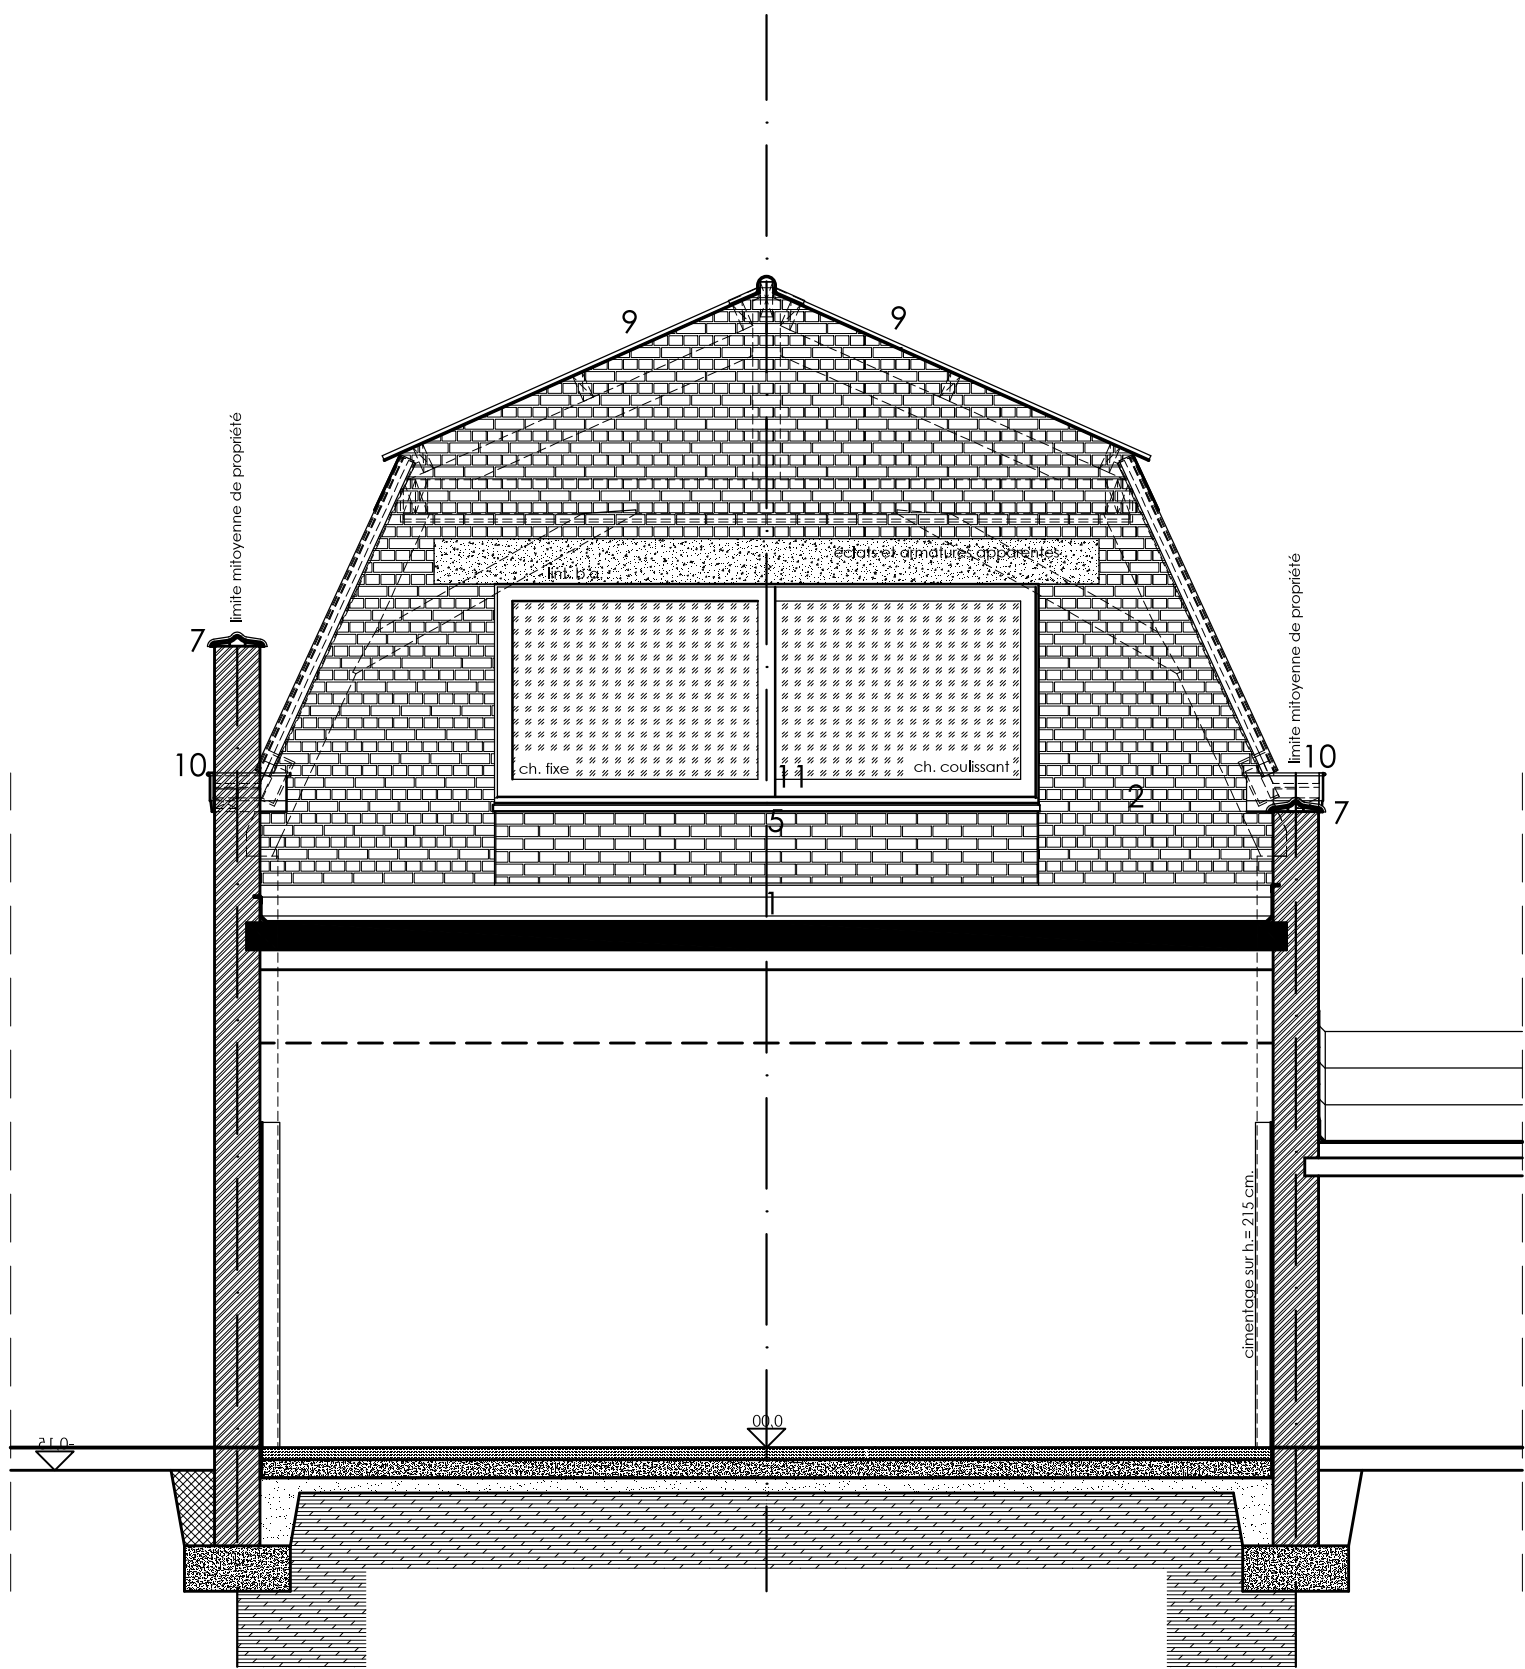

FACADE AVANT (entrepôt)

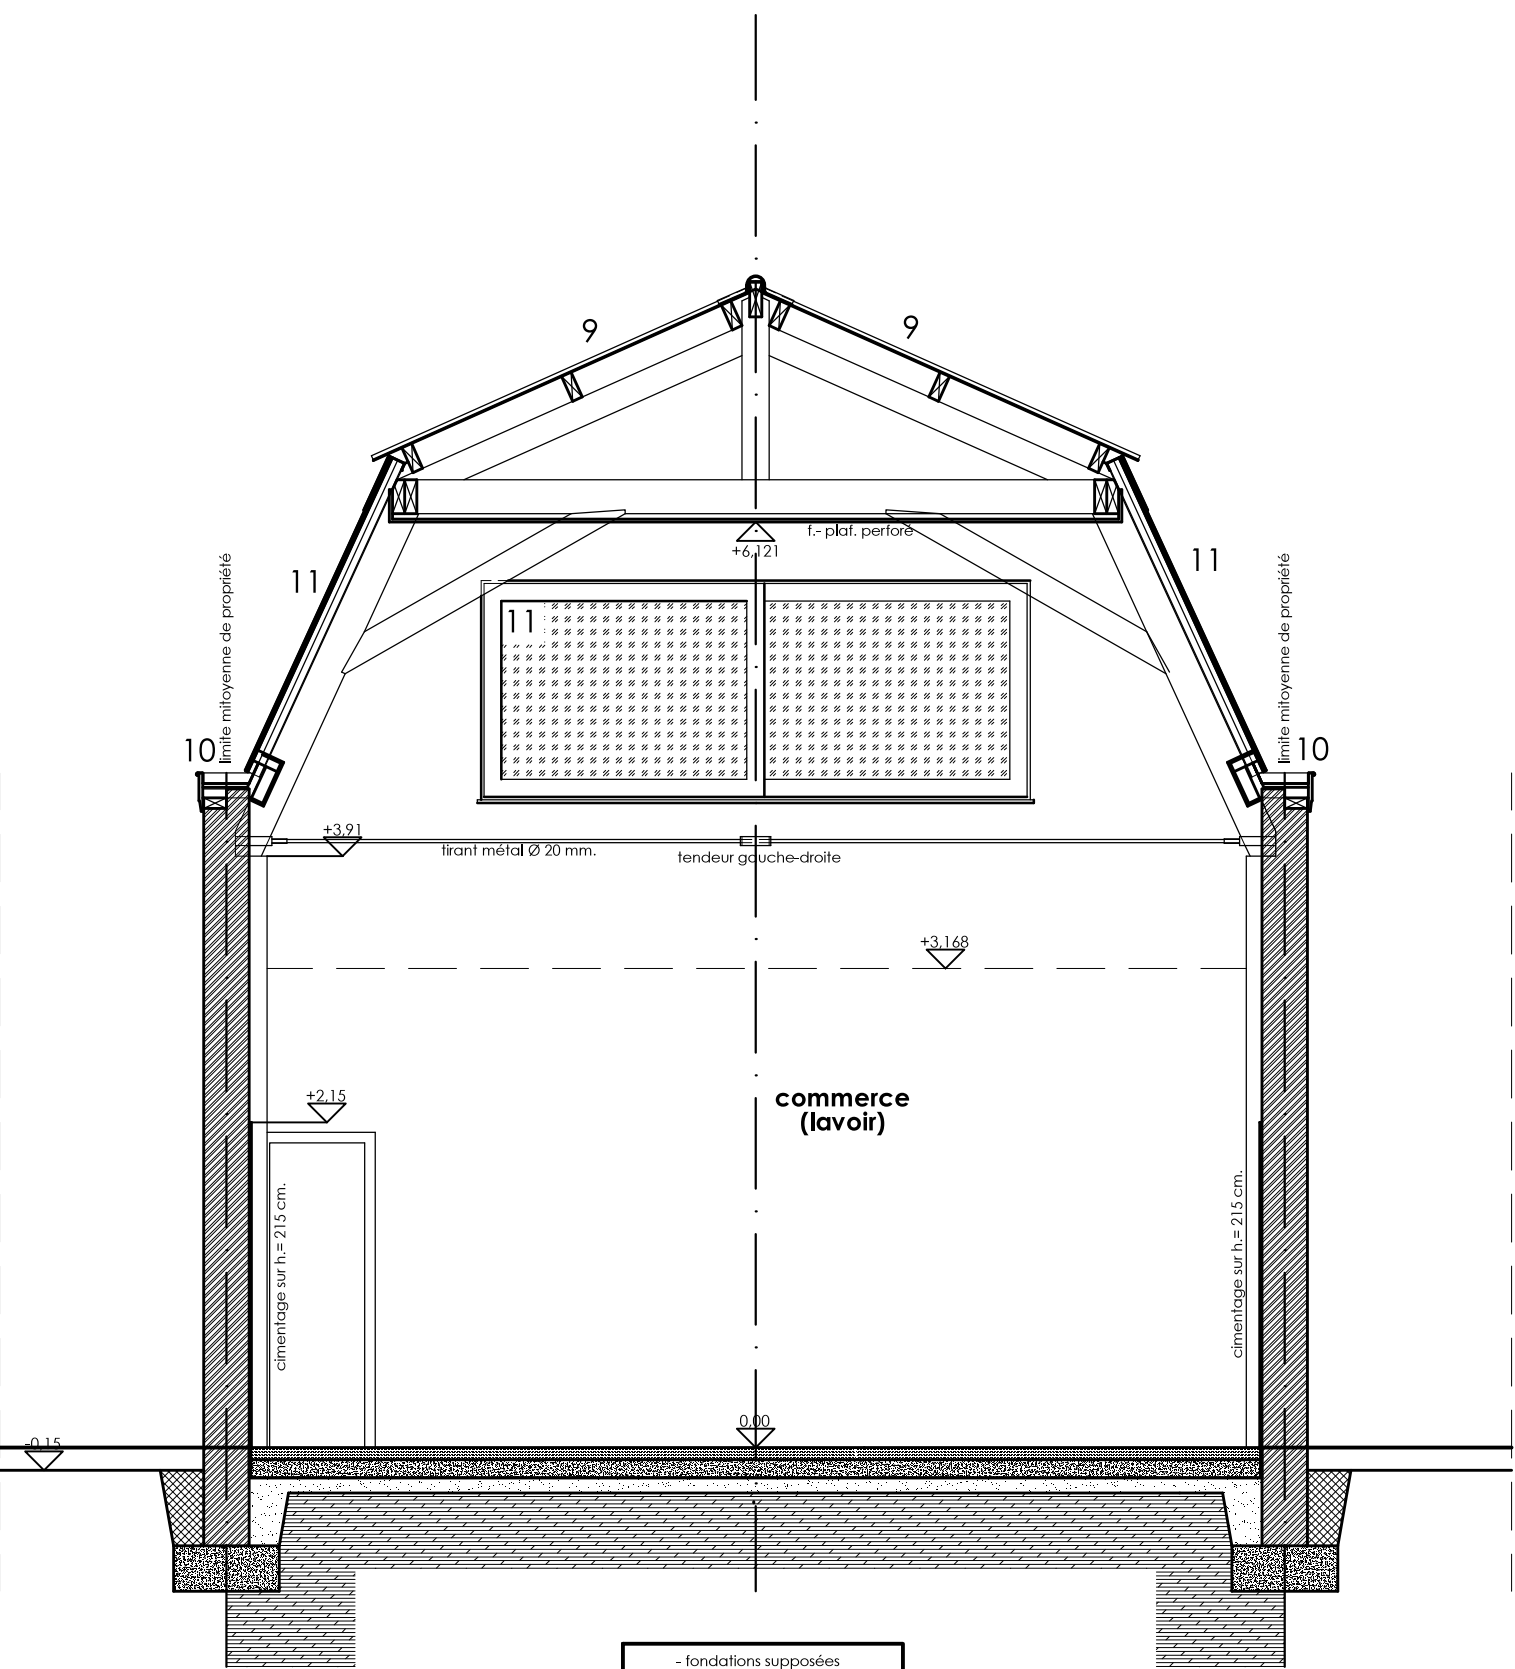

COUPE A1 (entrepôt)

Région de **BRUXELLES**
Commune de **WOLUVE SAINT LAMBERT**

Propriété sise :
Rue Lieutenant Freddy Wampach 38 à 1200 WOLUVE SAINT-LAMBERT
Cadastrée :
C0037Z 4

A la demande de :
BIOCERAM spriz
Rue Lieutenant Freddy Wampach 38 à 1200 WOLUVE SAINT-LAMBERT

Architecte:  **2architectes sprl**
avenue Hof Ten Berg 87 - 1200 Bruxelles
info@2architectes.be - www.2architectes.be
Inscrit au Tableau de l'Ordre des Architectes - PROVINCE DU BRABANT

Objet de la demande:
DEMANDE DE PERMIS D'URBANISME - Régularisation du changement d'affectation d'un ancien lavoir en laboratoire de prothèses dentaires et installation d'une cheminée en façade arrière et suppression d'un emplacement de parking couvert - sans modification du volume

COUPES - ELEVATIONS
Situation de droit (présumée)

Dossier :
WAM38


Modifications	B	Date :	D	Date :	F	Date :	
A	Date : 14/09/2016	C	Date :	E	Date :	G	Date :

Notes :


Echelle : 1/50
Date : 10/2015

2/4




ETAGE

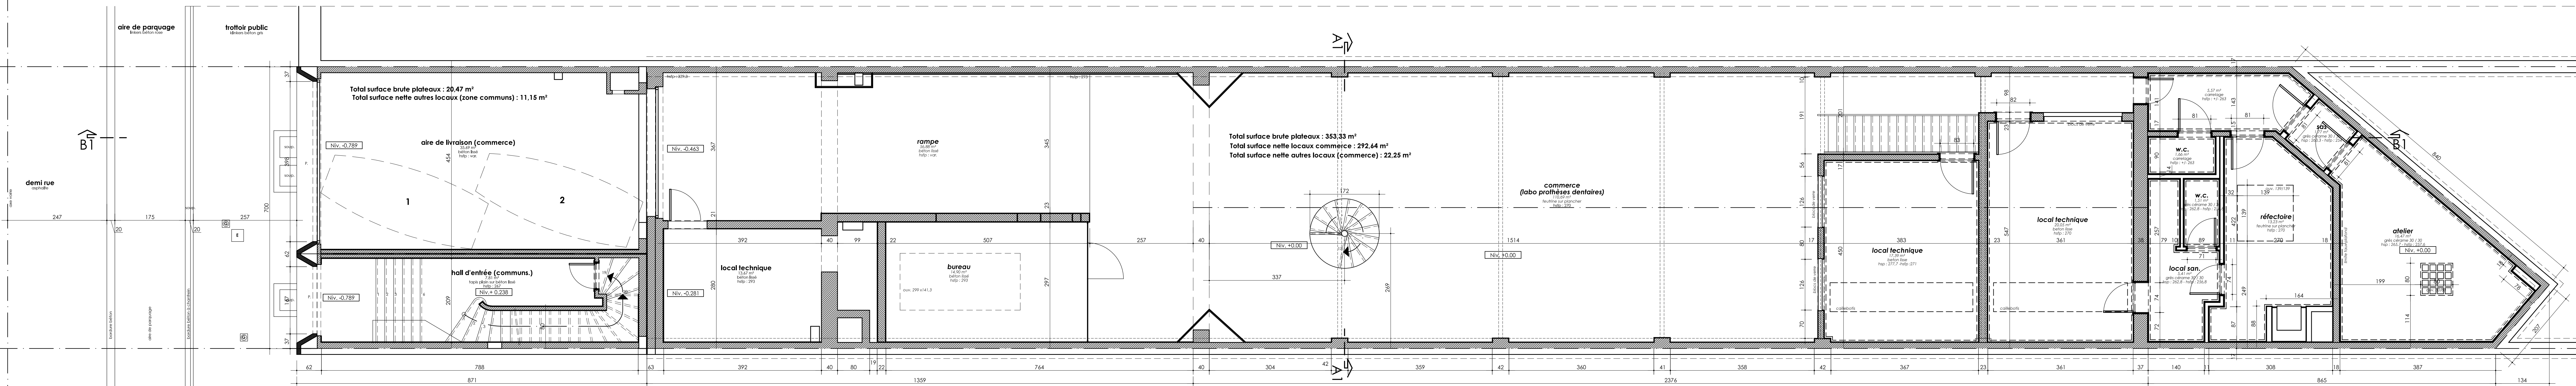

REZ-DE-CHAUSSEE

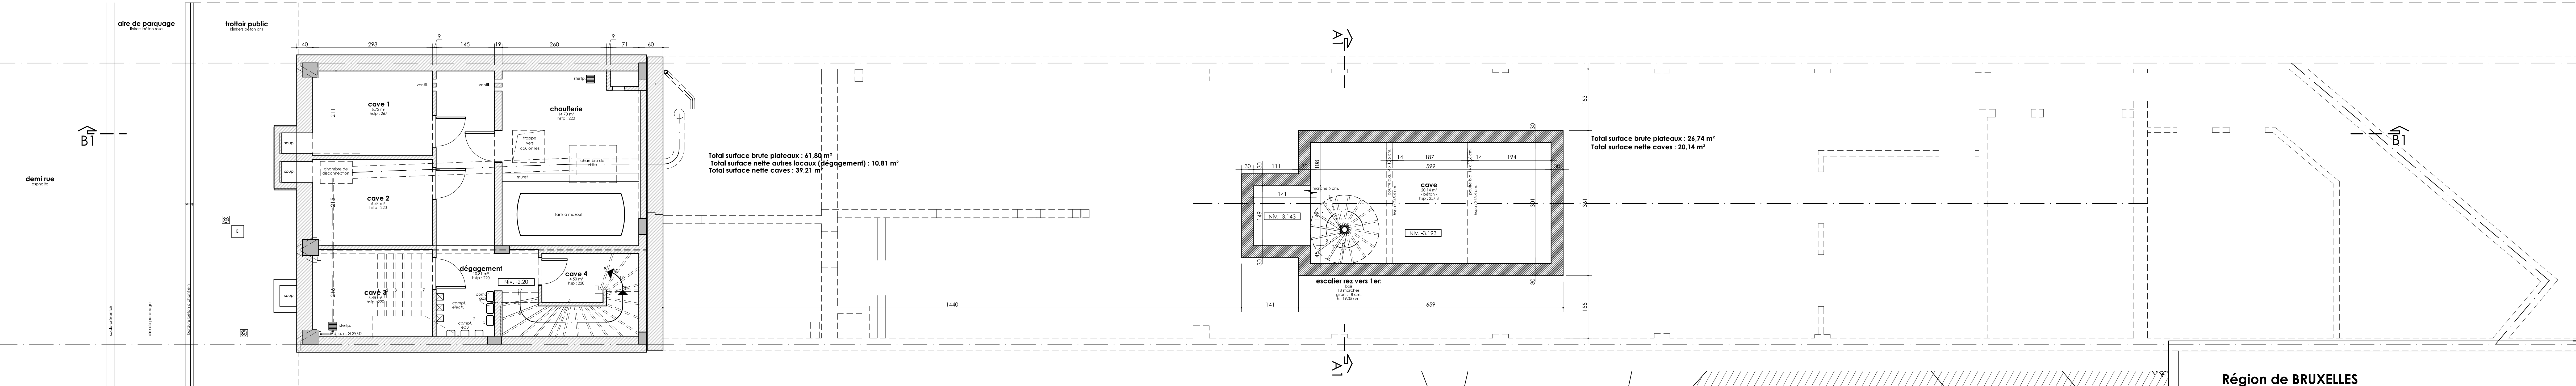

SOUS-SOL

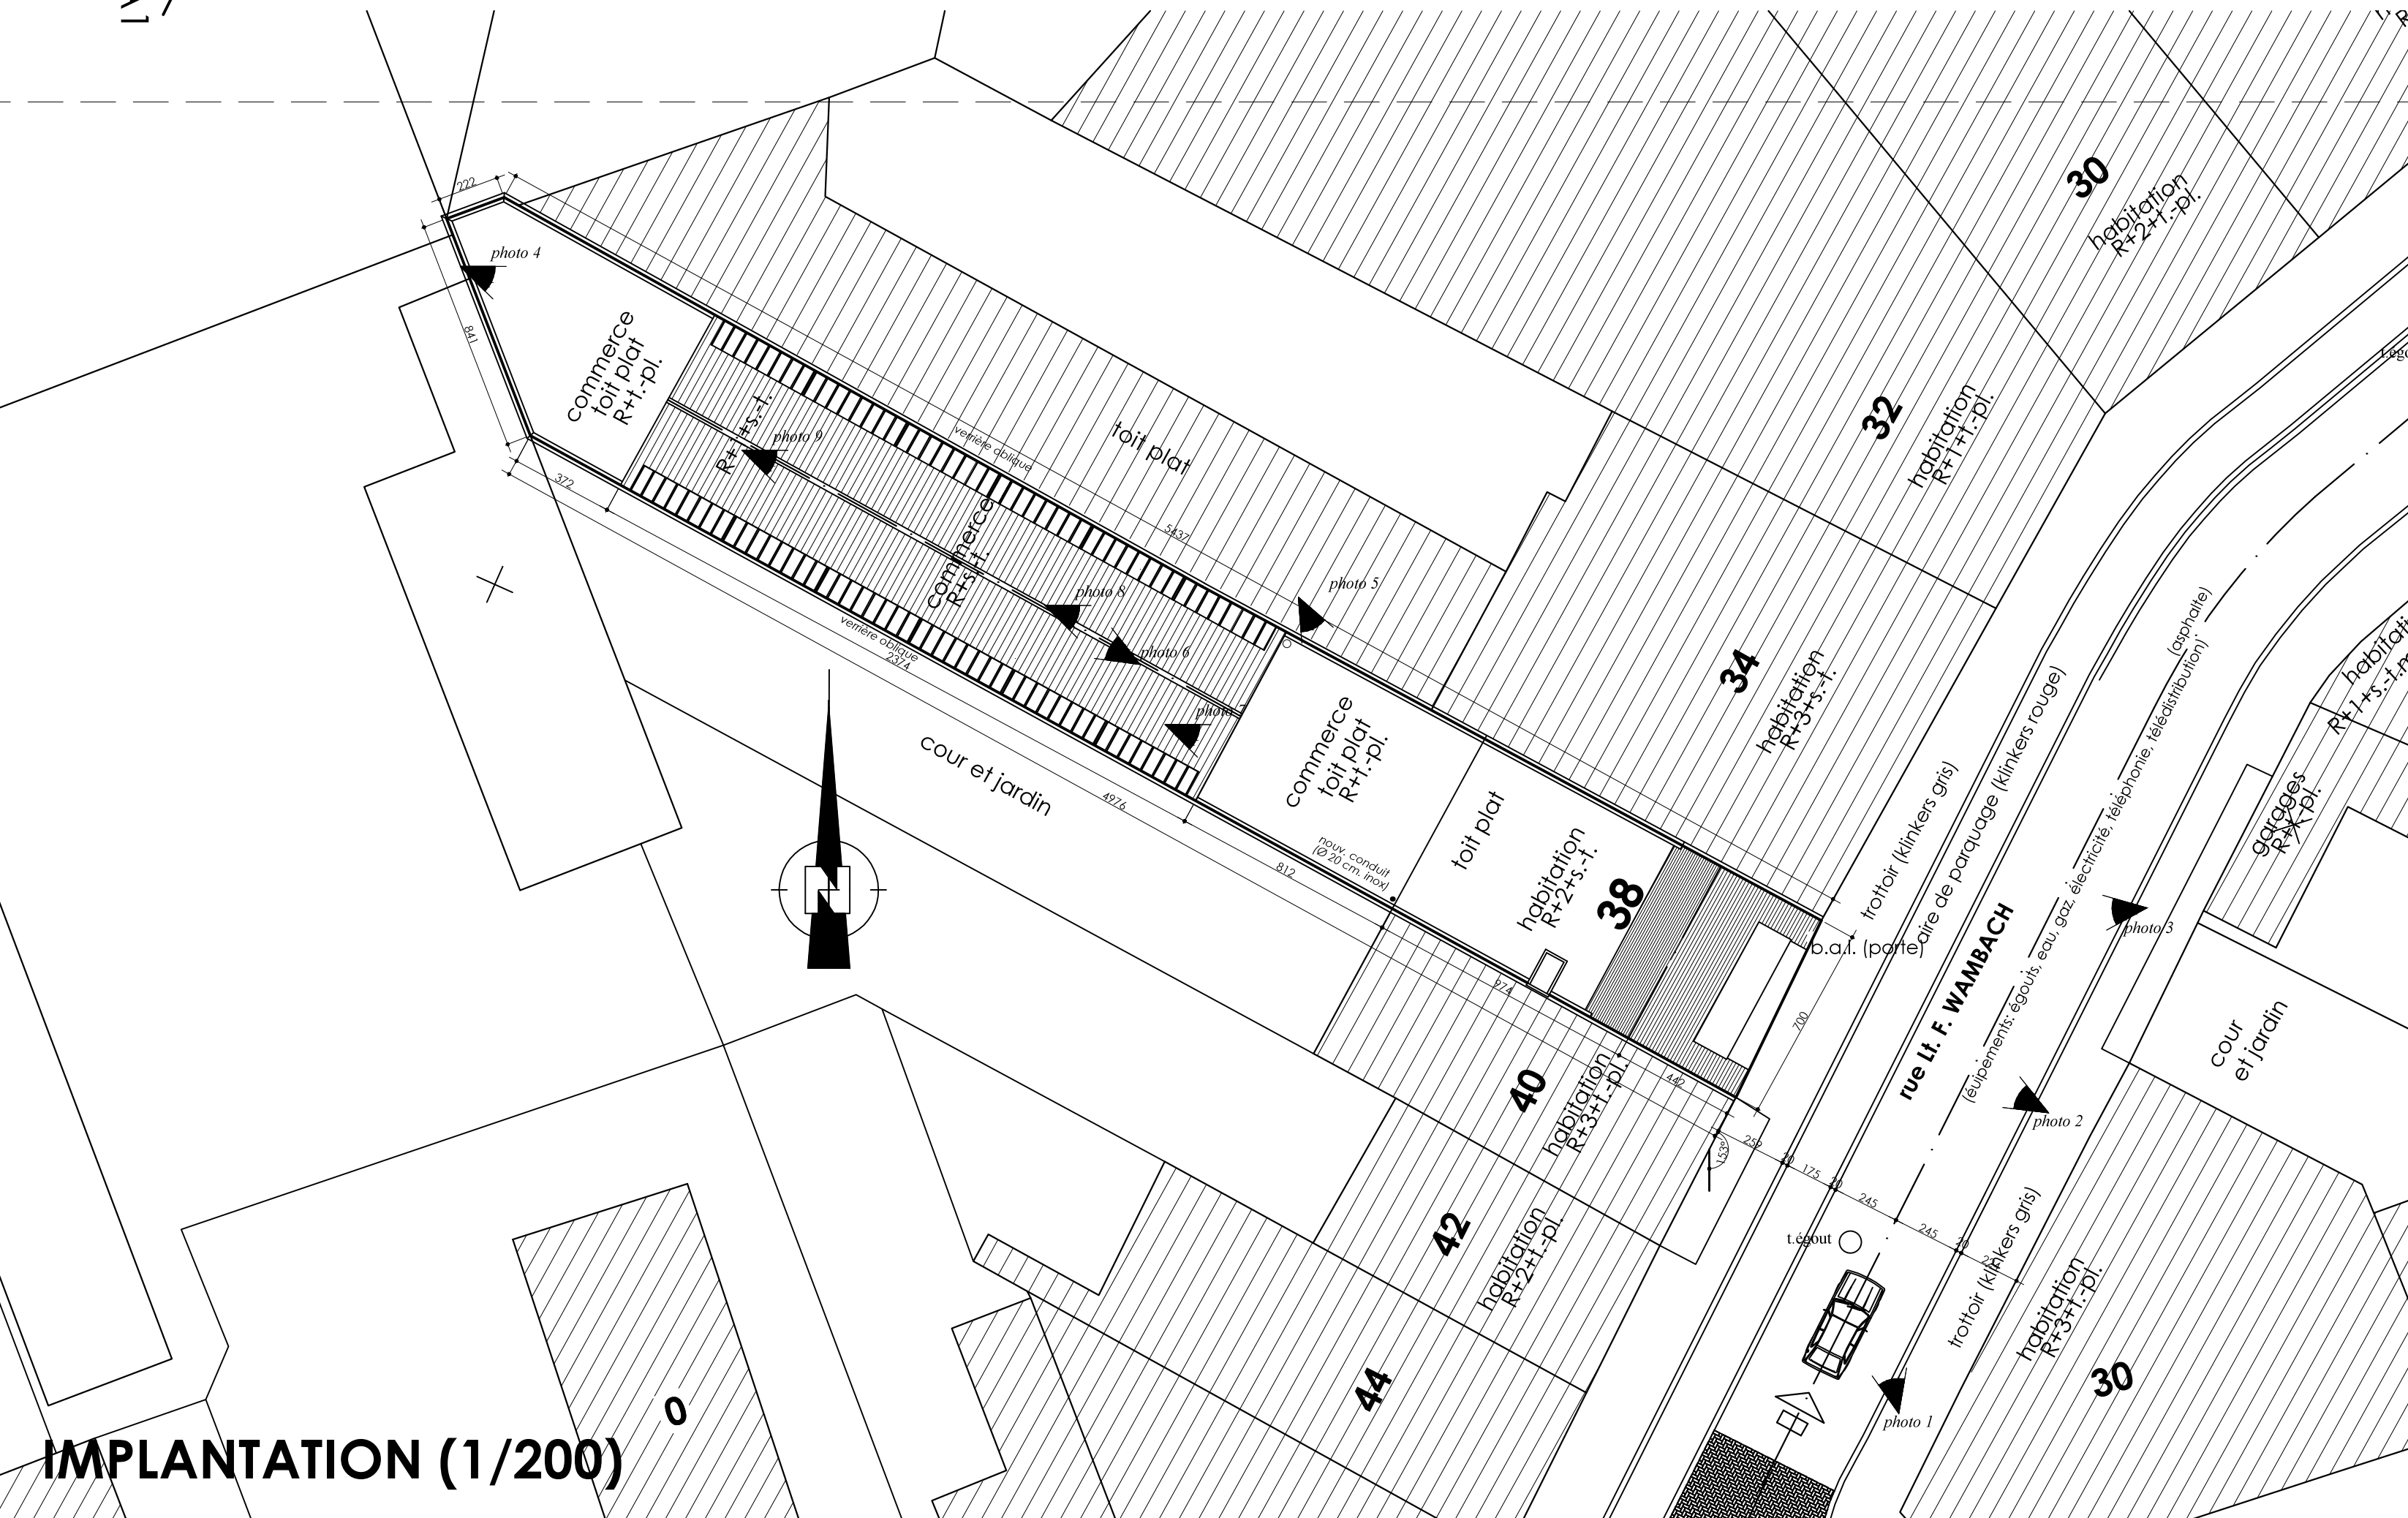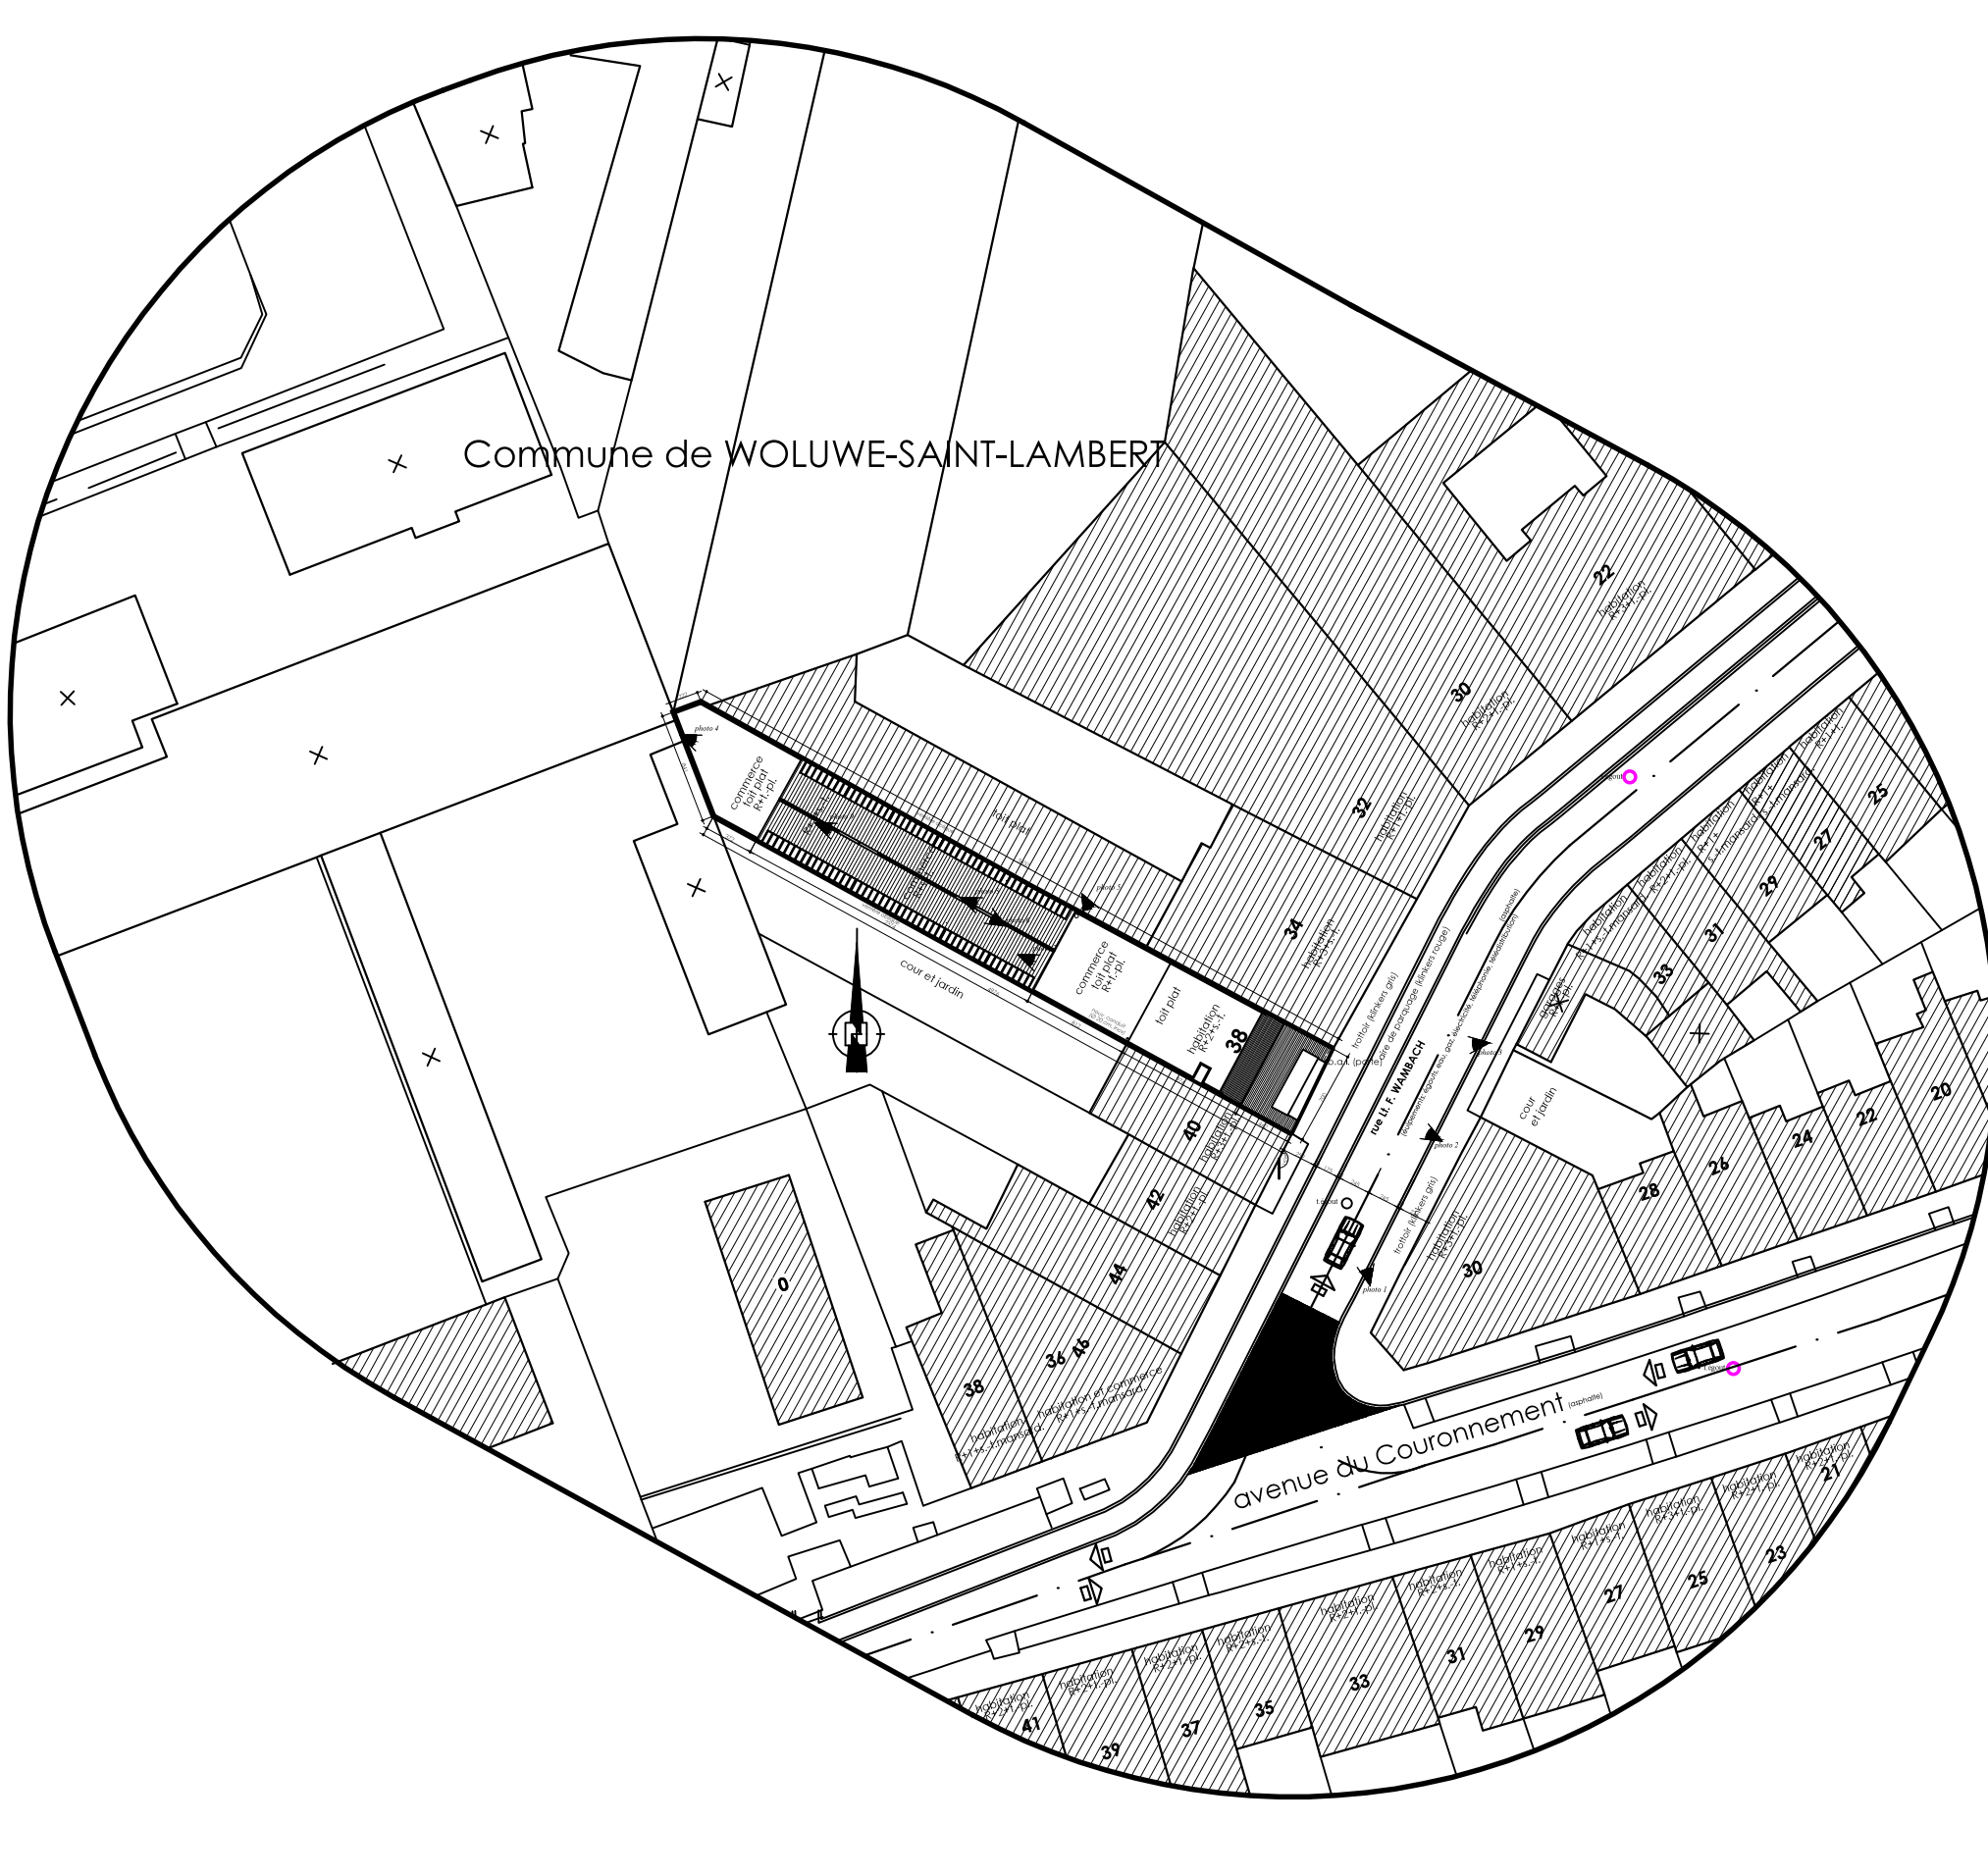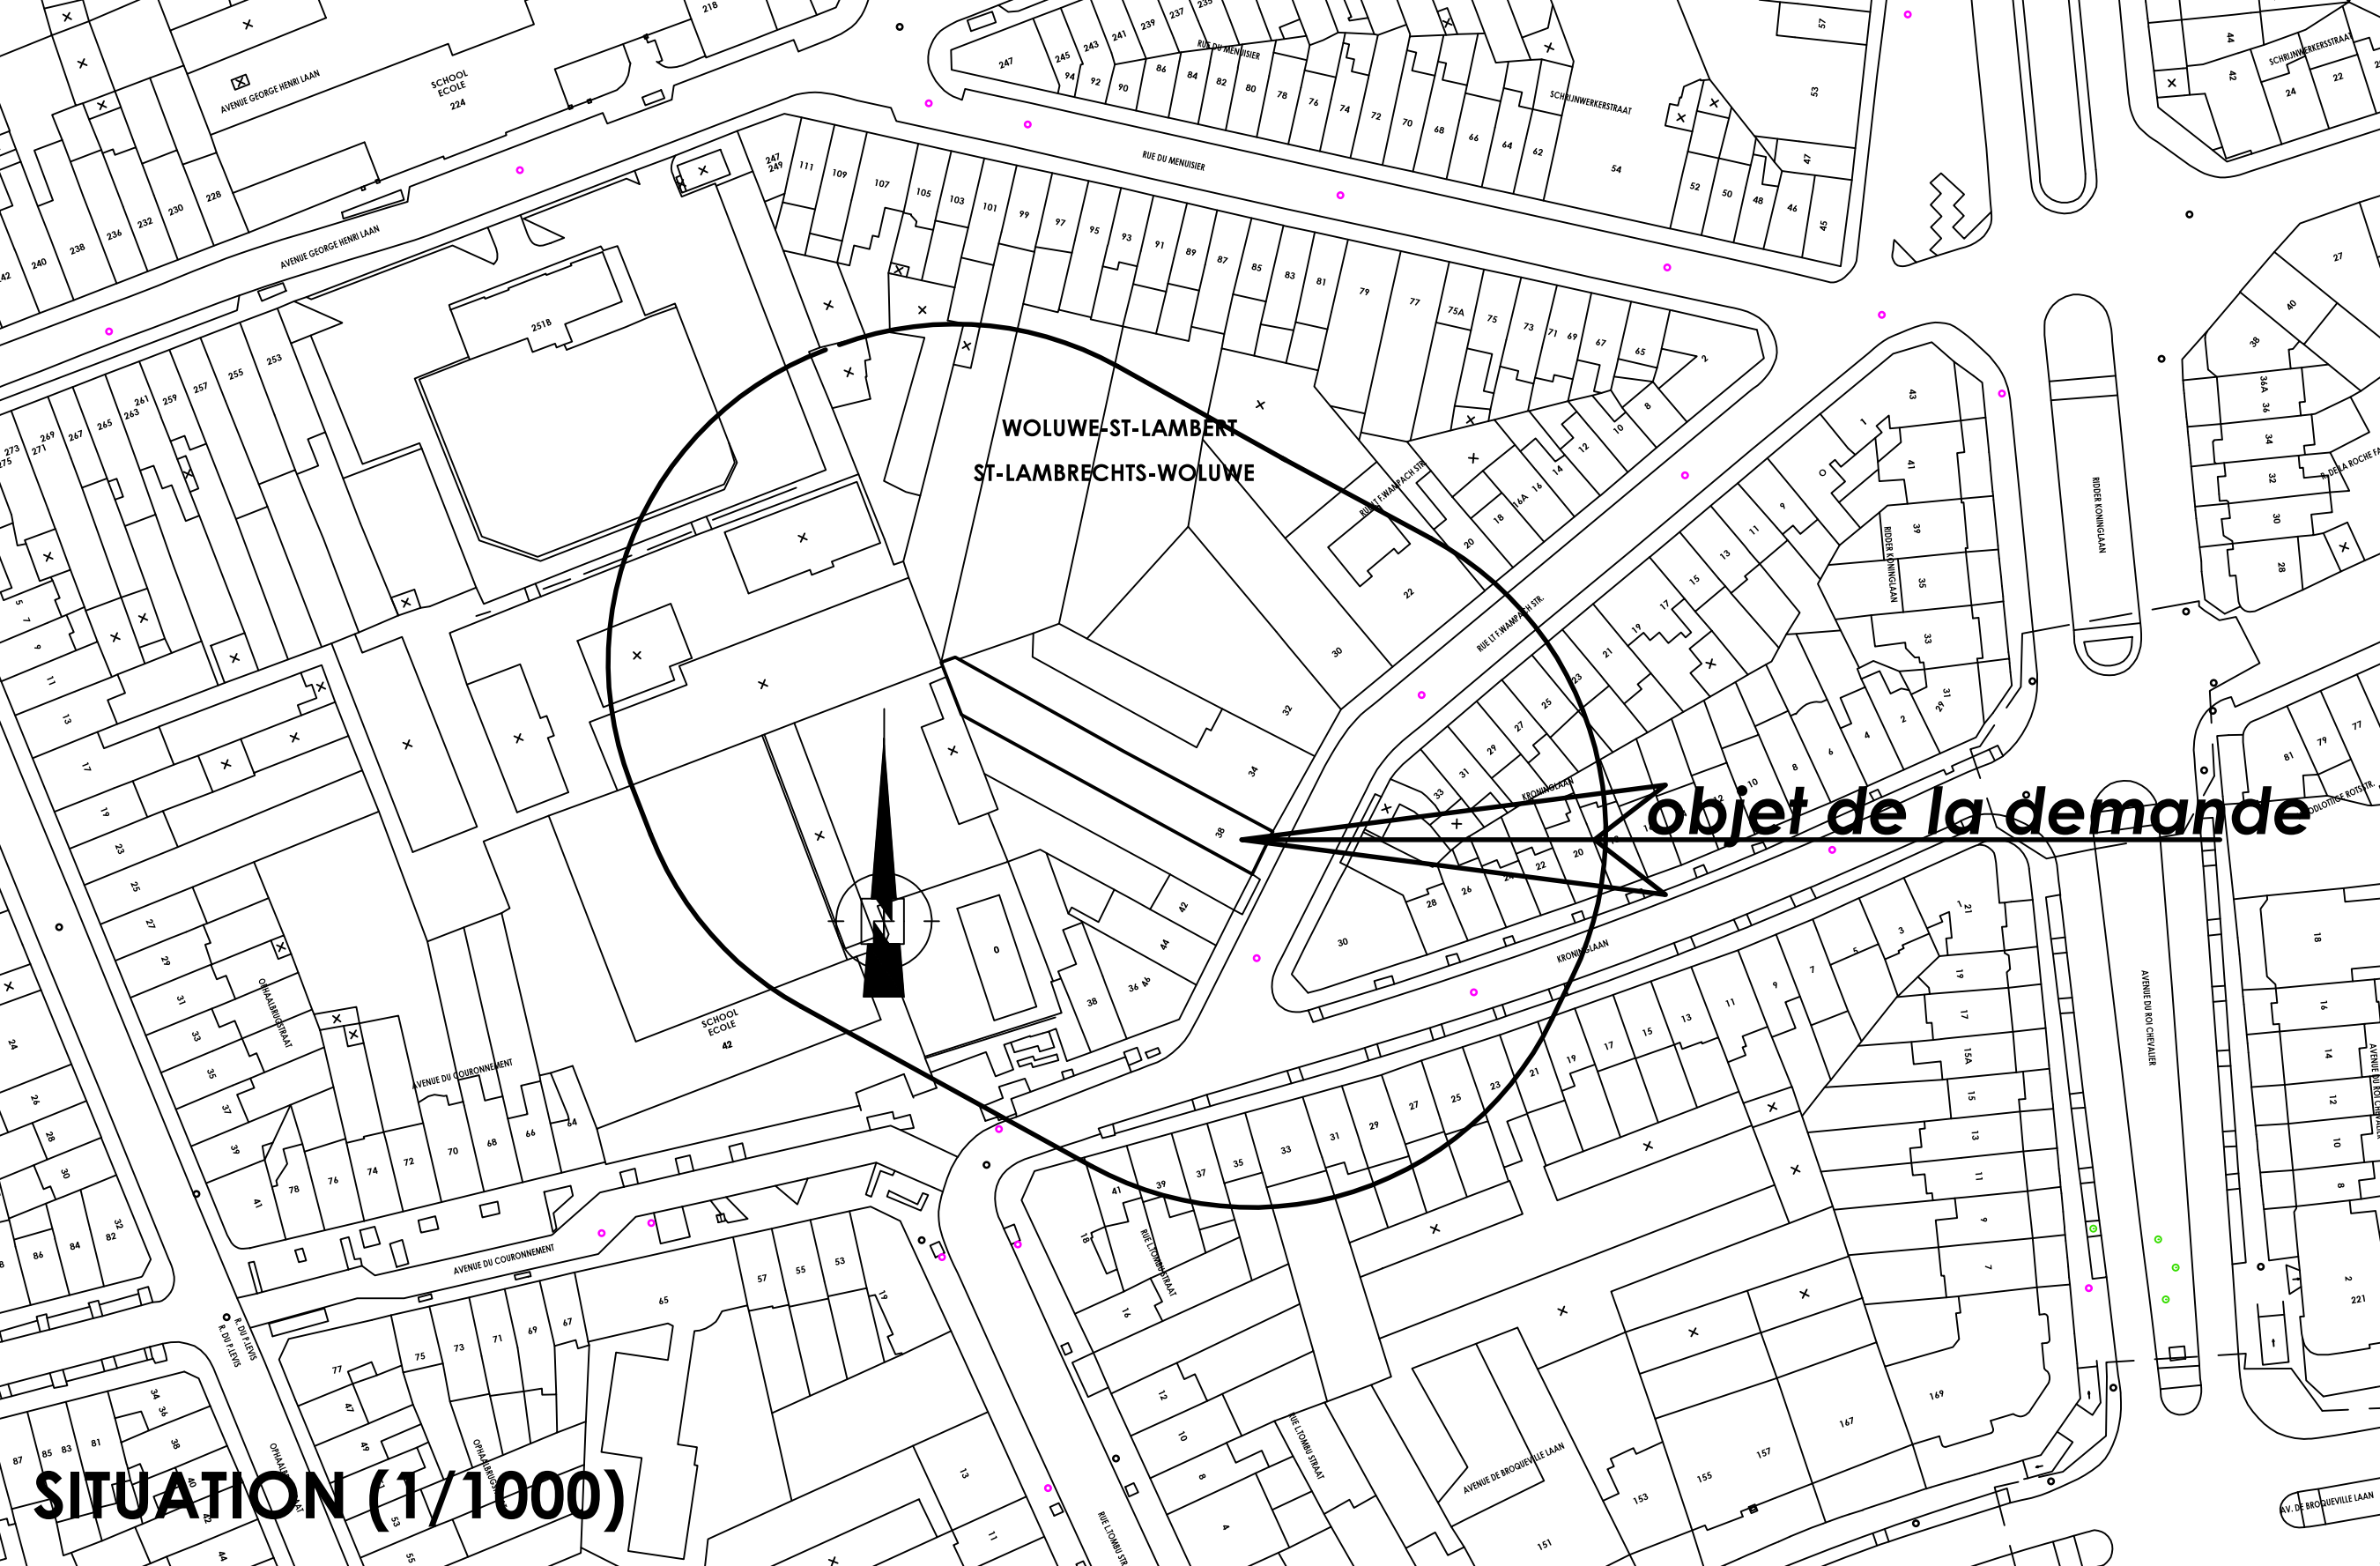

Région de BRUXELLES
Commune de WOLUWE SAINT LAMBERT

Propriété sise :
Rue Lieutenant Freddy Wampach 38 à 1200 WOLUWE SAINT-LAMBERT
Cadastree :
C0037Z 4

A la demande de :
Maître de l'Ouvrage :
BIOCERAM sprl
Rue Lieutenant Freddy Wampach 38 à 1200 WOLUWE SAINT-LAMBERT

Architecte :
2architectes sprl
avenue Hof Ten Berg 87 - 1200 Bruxelles
info@2architectes.be - www.2architectes.be
Inscrit au Tableau de l'Ordre des Architectes - PROVINCE DU BRABANT

Objet de la demande :
DEMANDE DE PERMIS D'URBANISME - Régularisation du changement d'affectation
d'un ancien local en laboratoire de prothèses dentaires et installation d'une
cheminée en façade arrière et suppression d'un emplacement de parking couvert -
sans modification du volume


IMPLANTATION - SITUATION - PLANS
Situation de fait

Dossier :
WAM38


Modifications
A Date : 14/09/2016
B Date :
C Date :
D Date :
E Date :
F Date :
G Date :

Notes :
Echelle : 1/50
Date : 10/2015

3/4

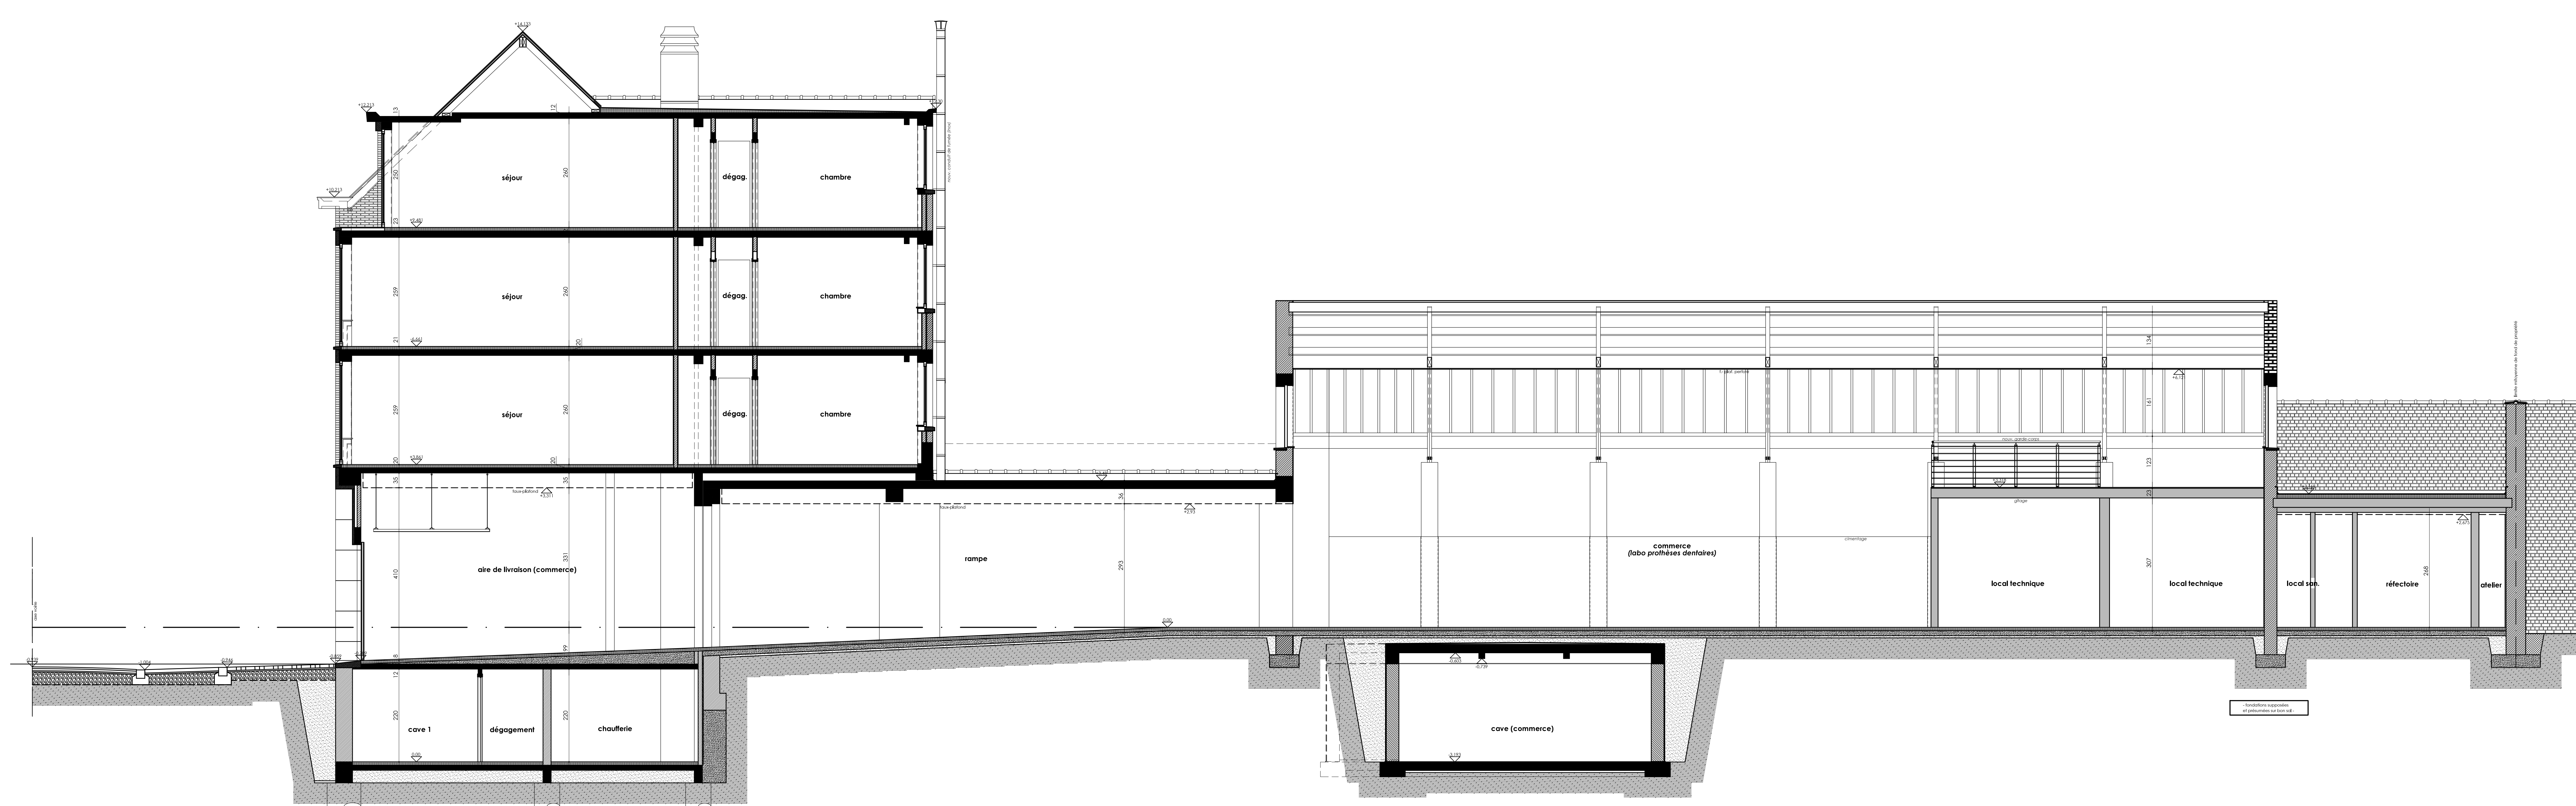


COUPE B1

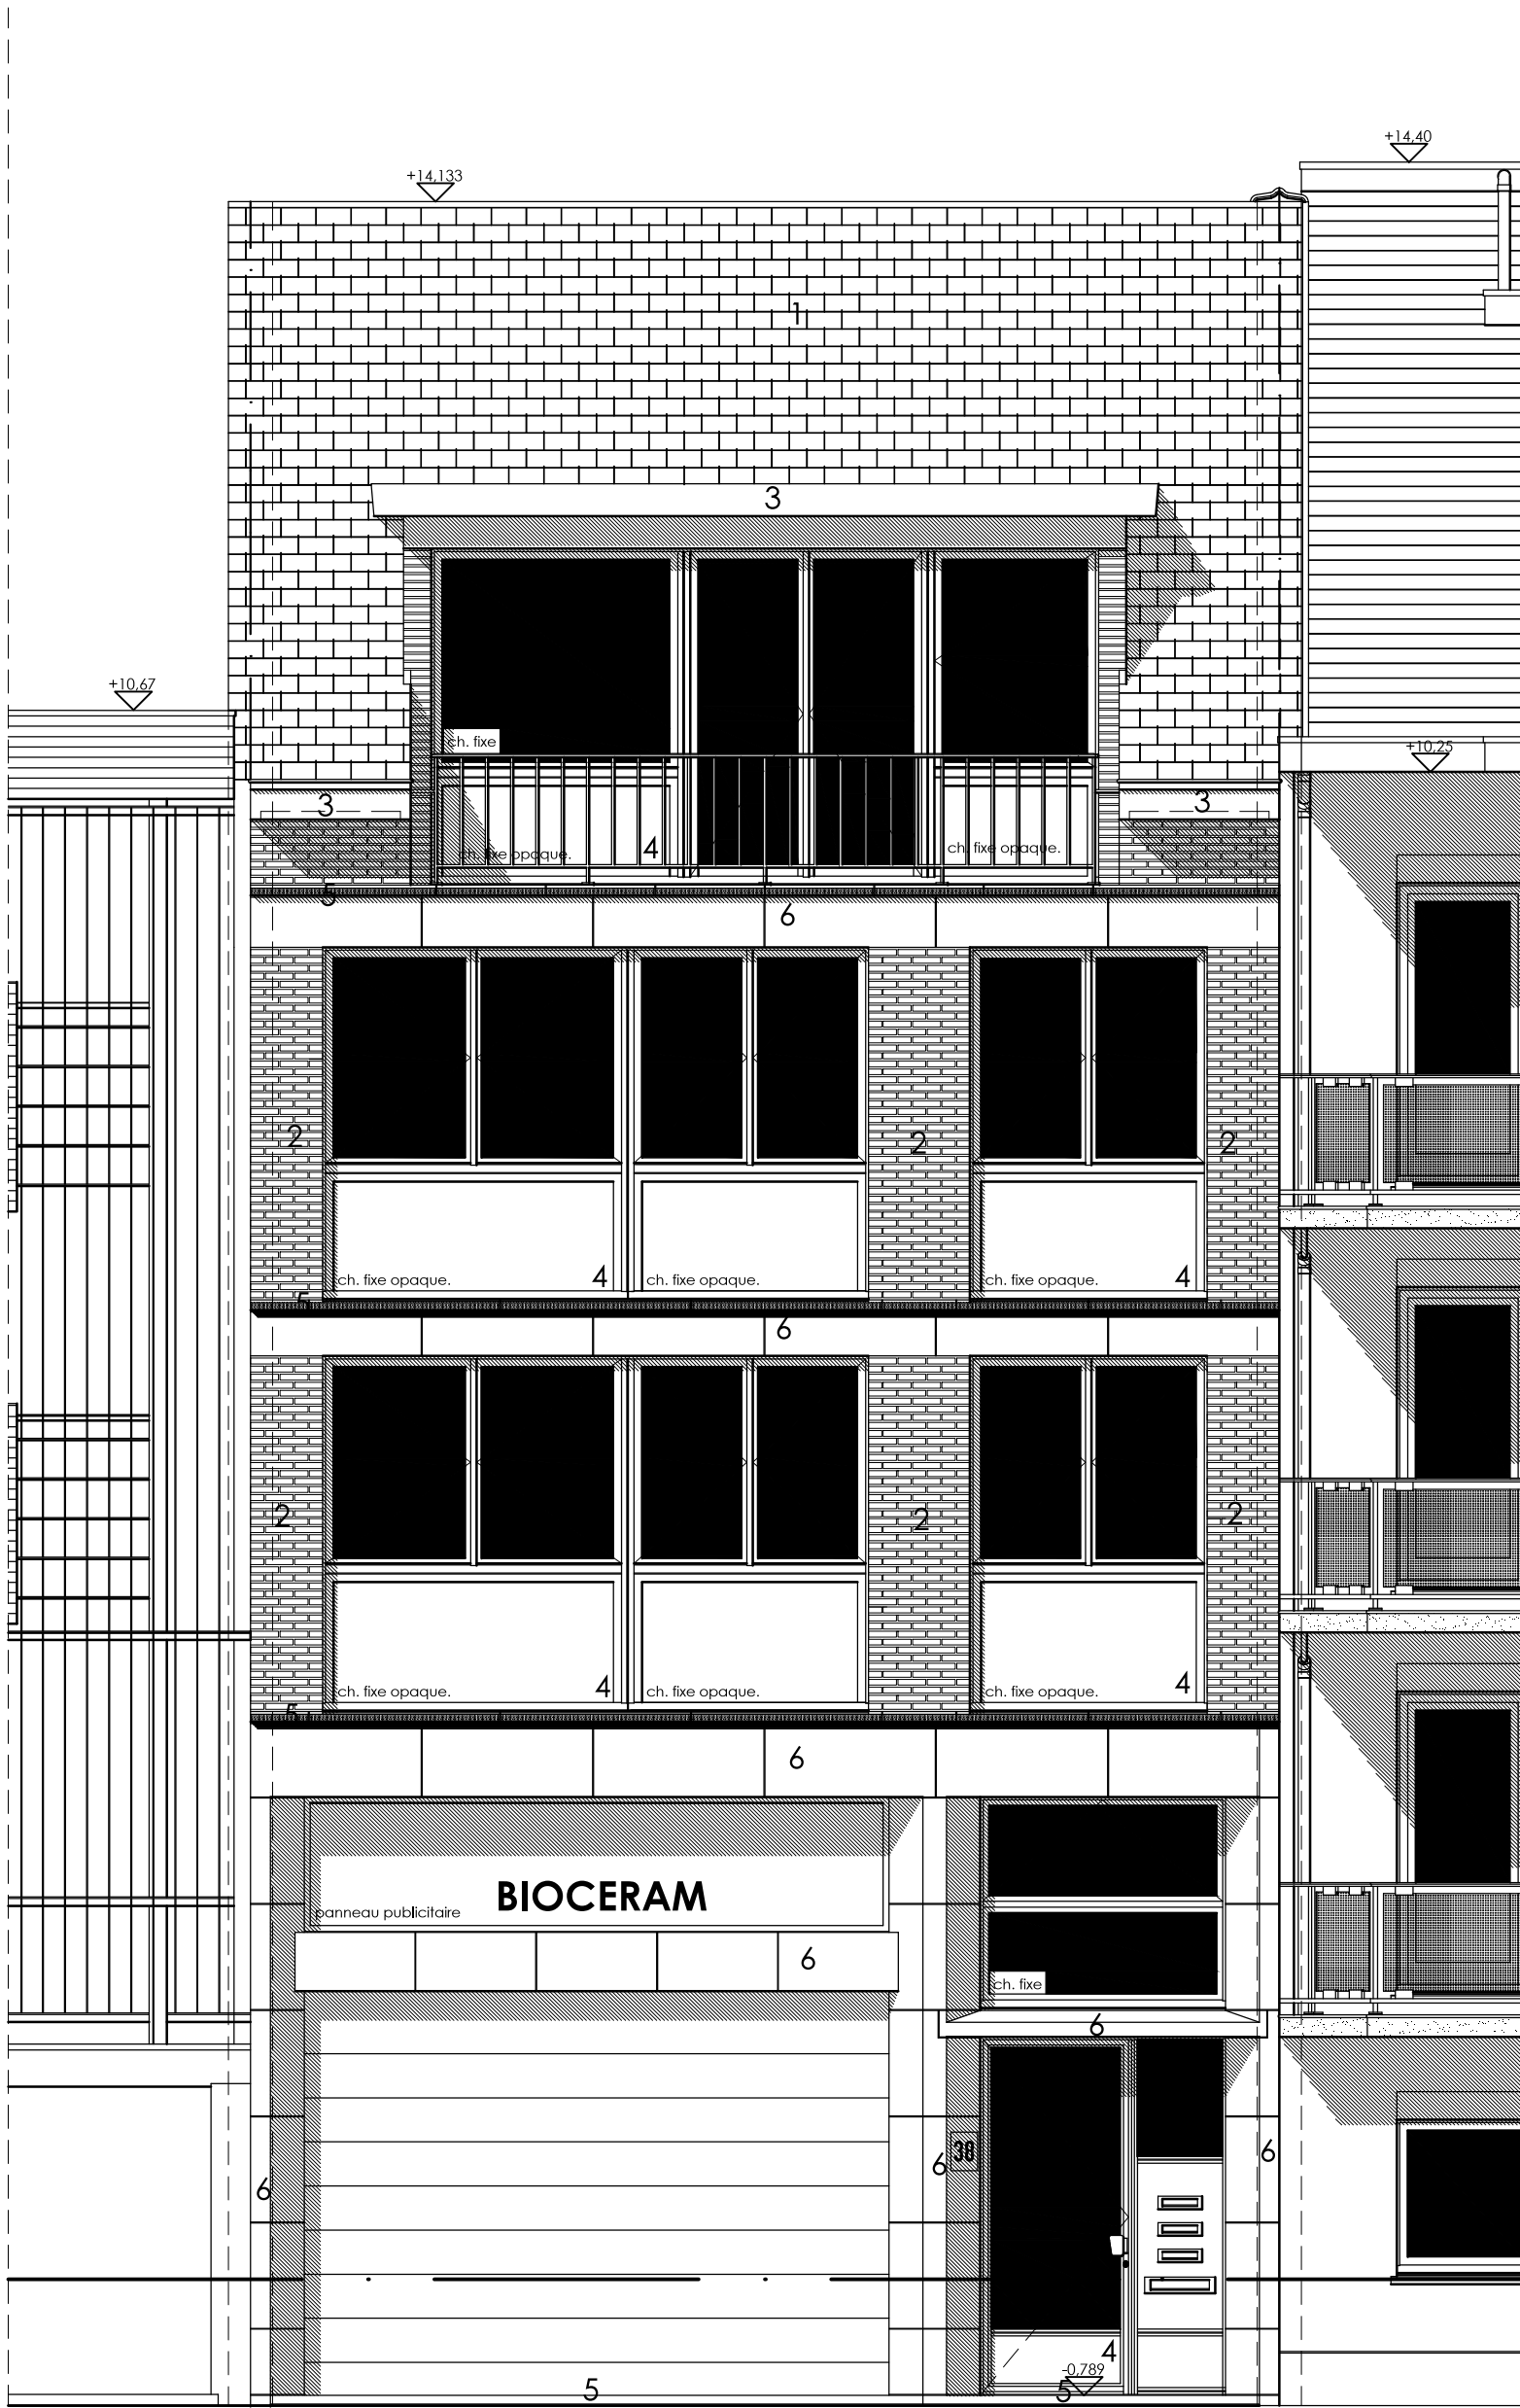


FACADE A RUE

- LEGENDE DES MATERIAUX EXISTANTS
- 1. Ouverture toit en ardoises (ton noir)
 - 2. Briques de façade en parement (ton greige)
 - 3. Corniches béton, peints (ton naturel)
 - 4. Chassis alu (ton naturel) - double vitrage isolant
 - 5. Seuil: et soubassement en pierre bleue (ton naturel)
 - 6. Bandeaux-linteaux et soubassement en pierre reconstituée (ton pierre blanche)

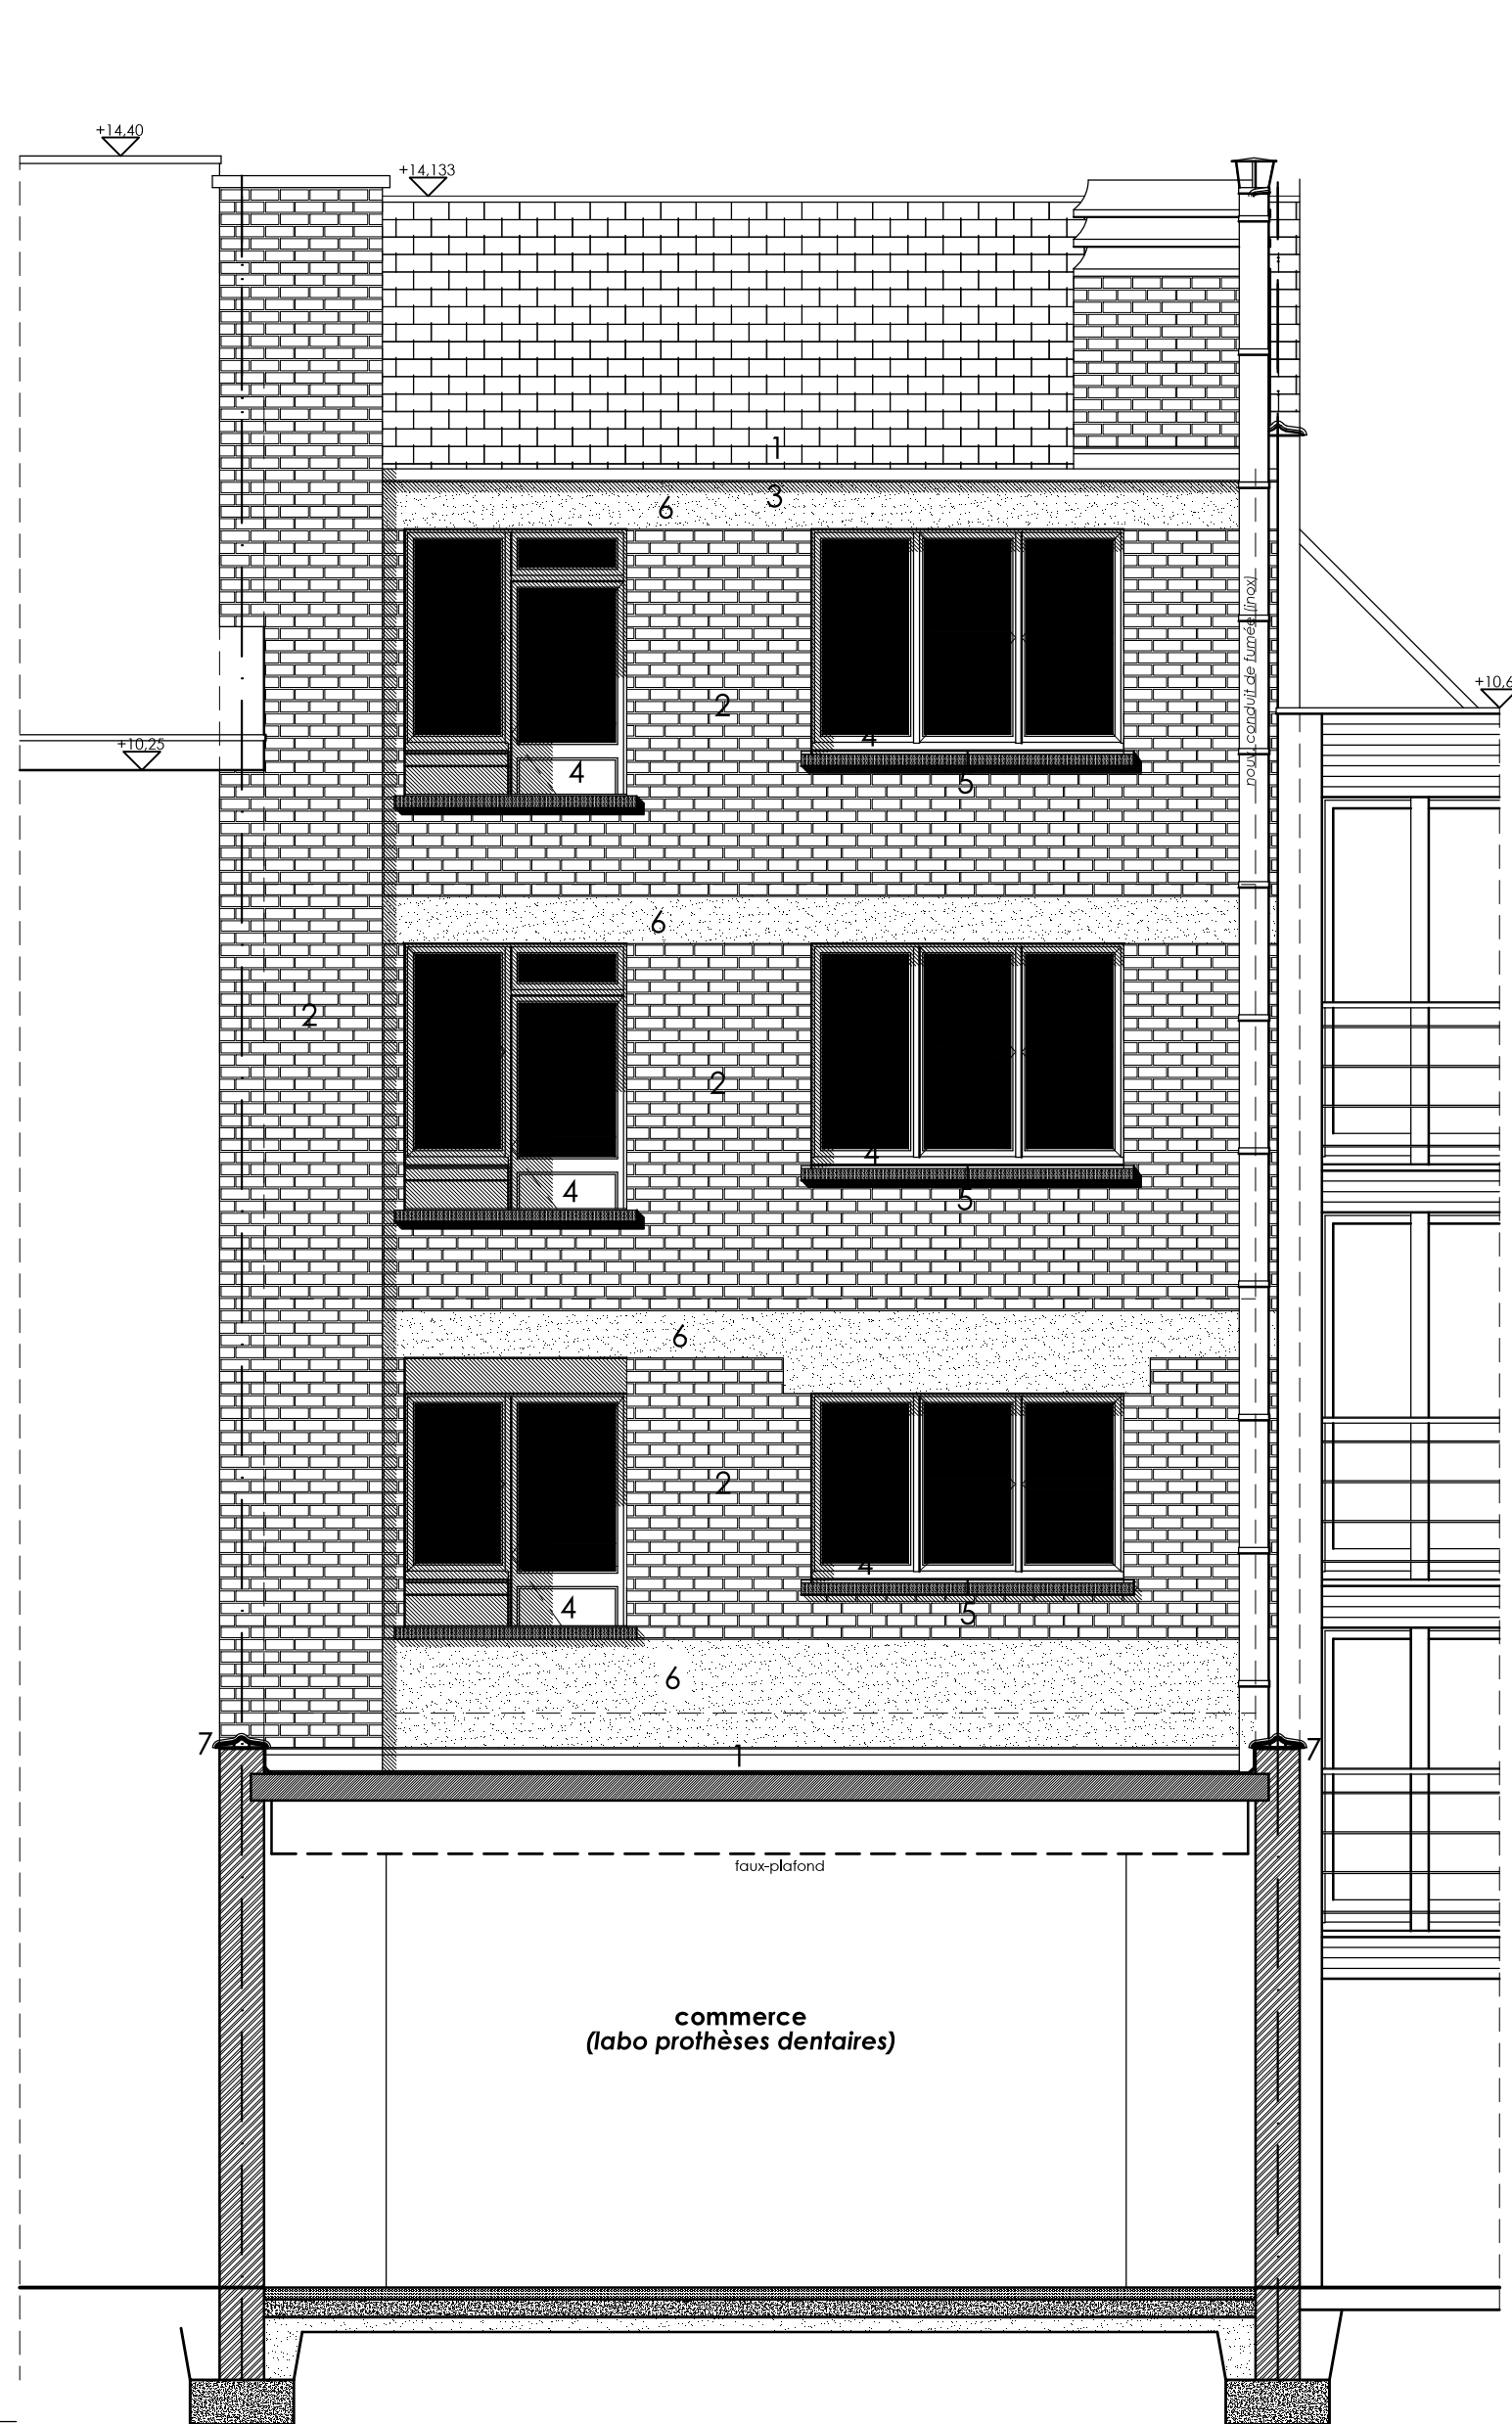


FACADE ARRIERE (logements)


- LEGENDE DES MATERIAUX EXISTANTS
- 1. Couverture toit plat en DERBIGUM (ton noir)
 - 2. Briques paysanne de façade, et chaulées (terrasses-balcons) (rouge, et blanc)
 - 3. Corniches béton (ton naturel)
 - 4. Chassis p.v.c. et double vitrage isolant (ton blanc)
 - 5. Seuils pierre bleue (ton naturel)
 - 6. bandeaux-linteaux en béton reïssé au ciment (ton naturel)
 - 7. Couvre-mus en terre cuite vernissé (ton rouge-brun)
 - 8. Descente eaux pluviales en p.v.c. (ton gris clair)... non visibles
 - 9. Couverture bât. industriel en onduline-ciment (ton naturel)
 - 10. Corniche bât. industriel en bois peint et habillage cheneaux en zinc (ton blanc et naturel)
 - 11. Châsis des ventères inclinées et pignons bât. industriel en alu laqué blanc et vitrage isolant (ton blanc)

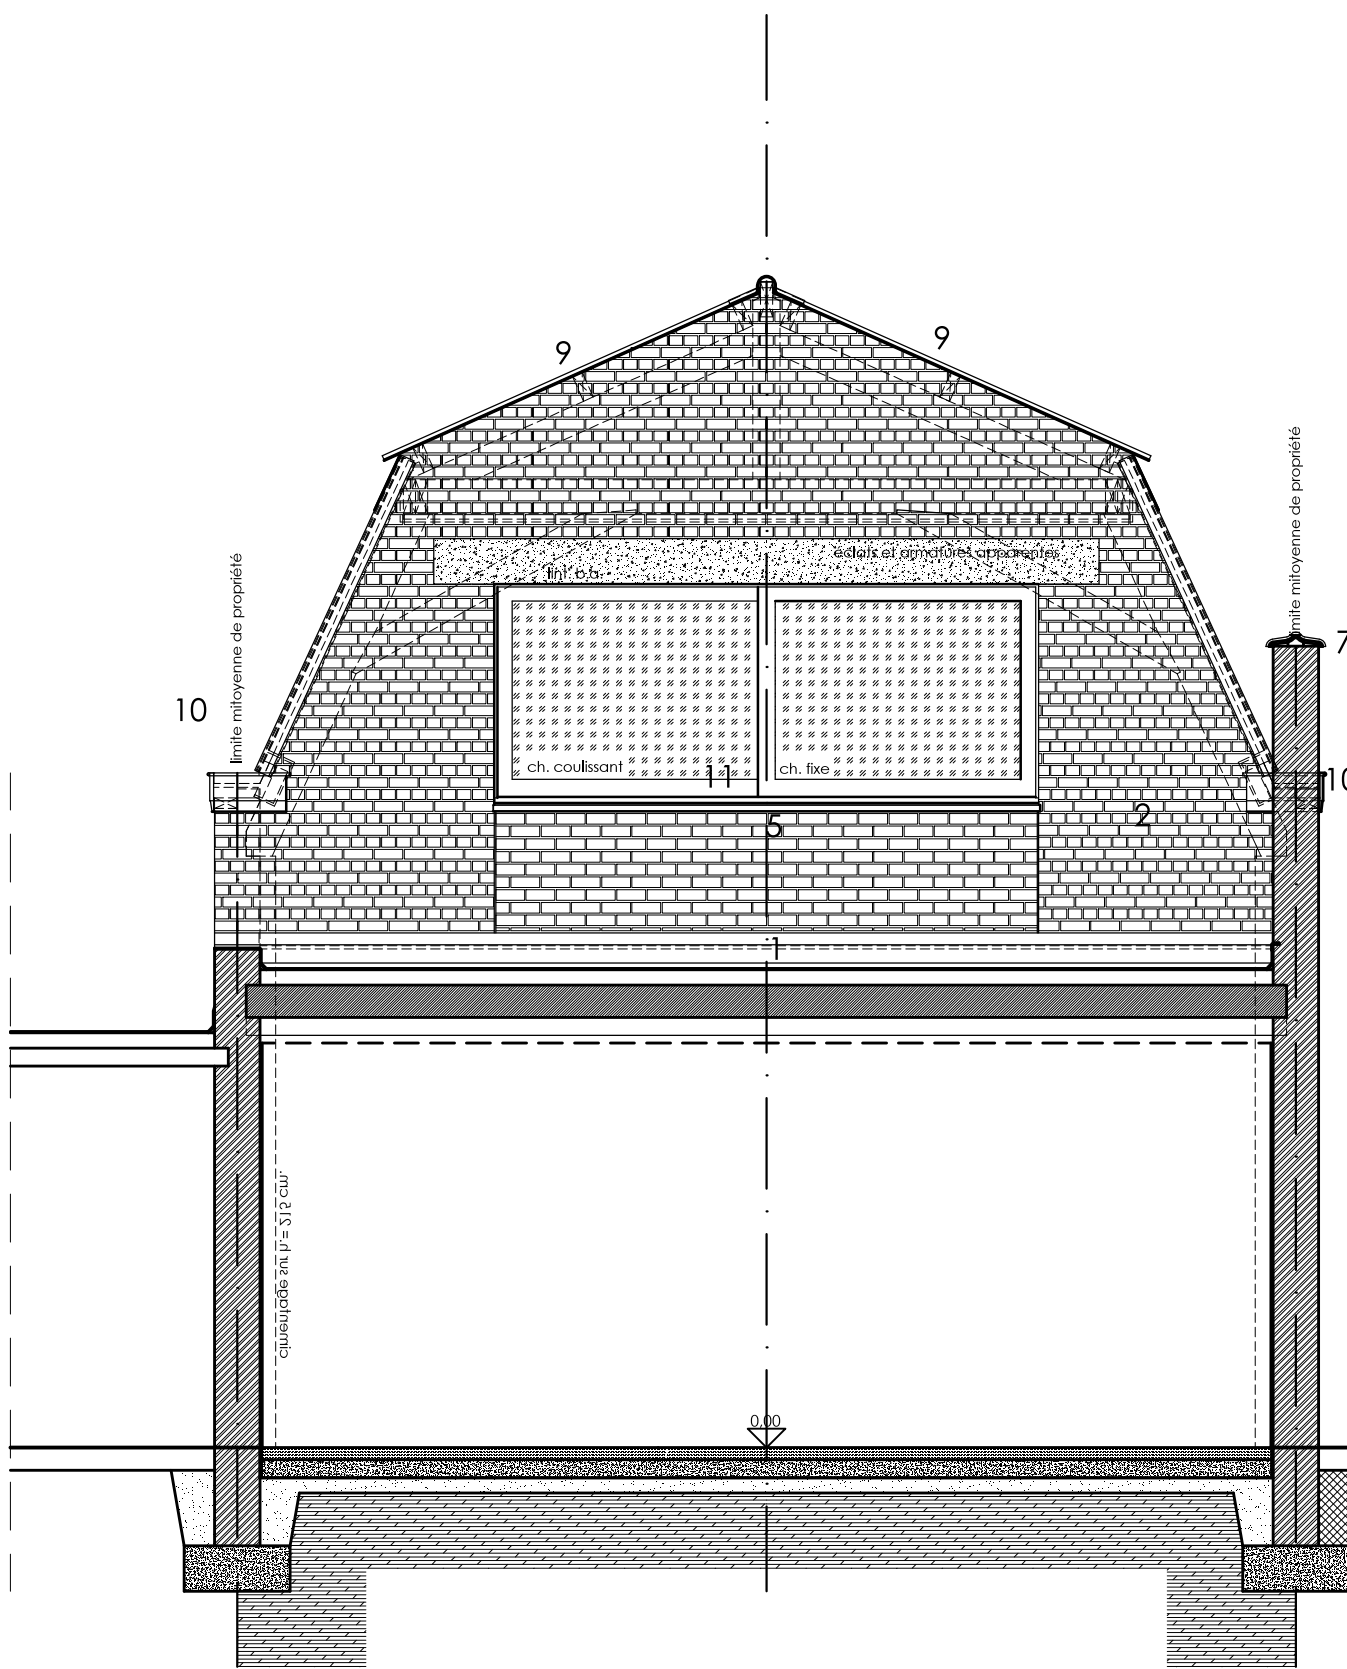

FACADE ARRIERE (entrepôt)

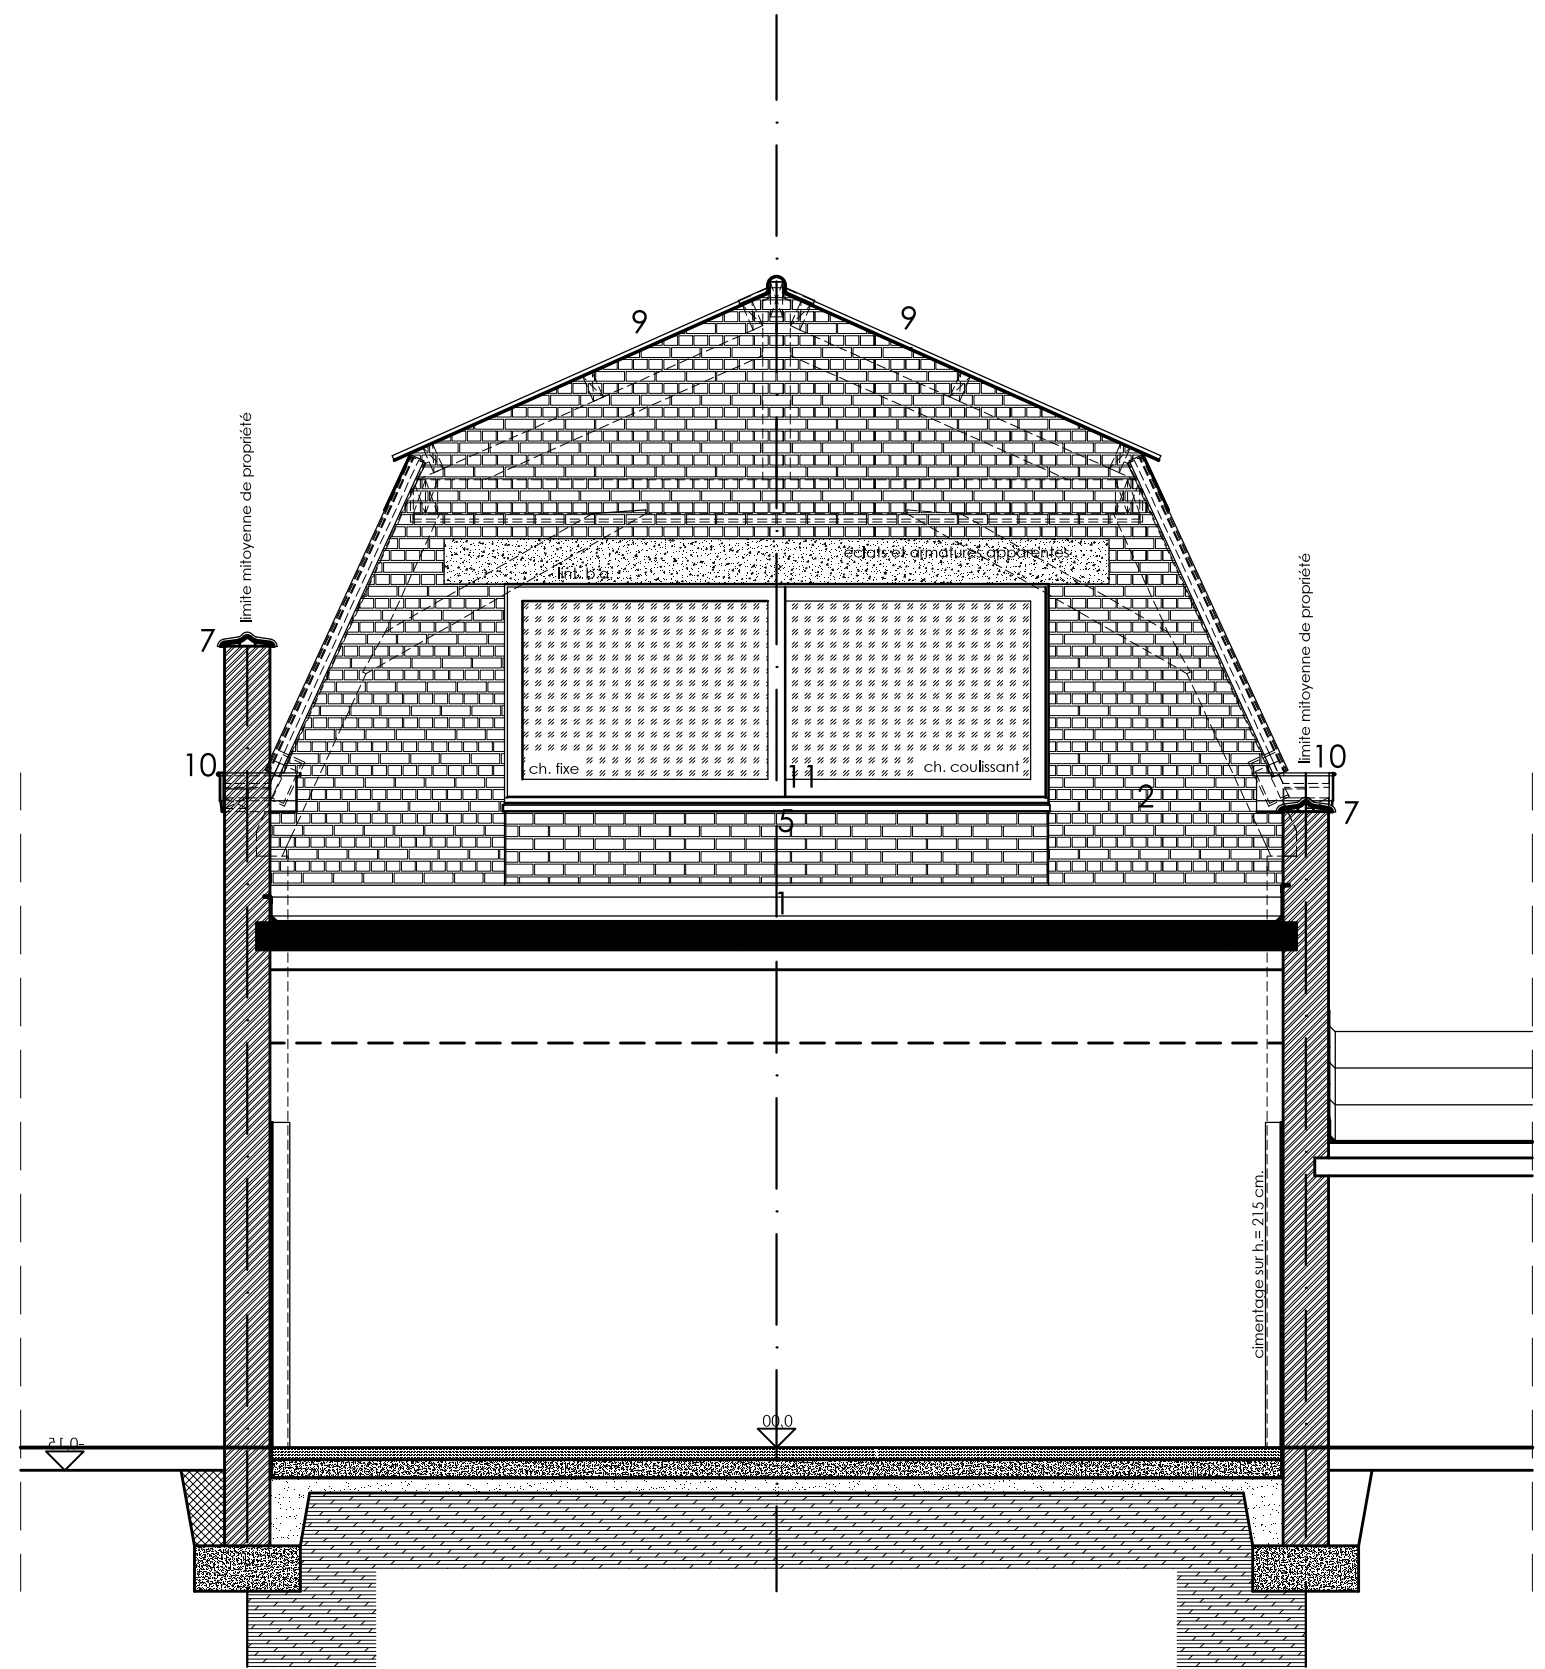

FACADE AVANT (entrepôt)

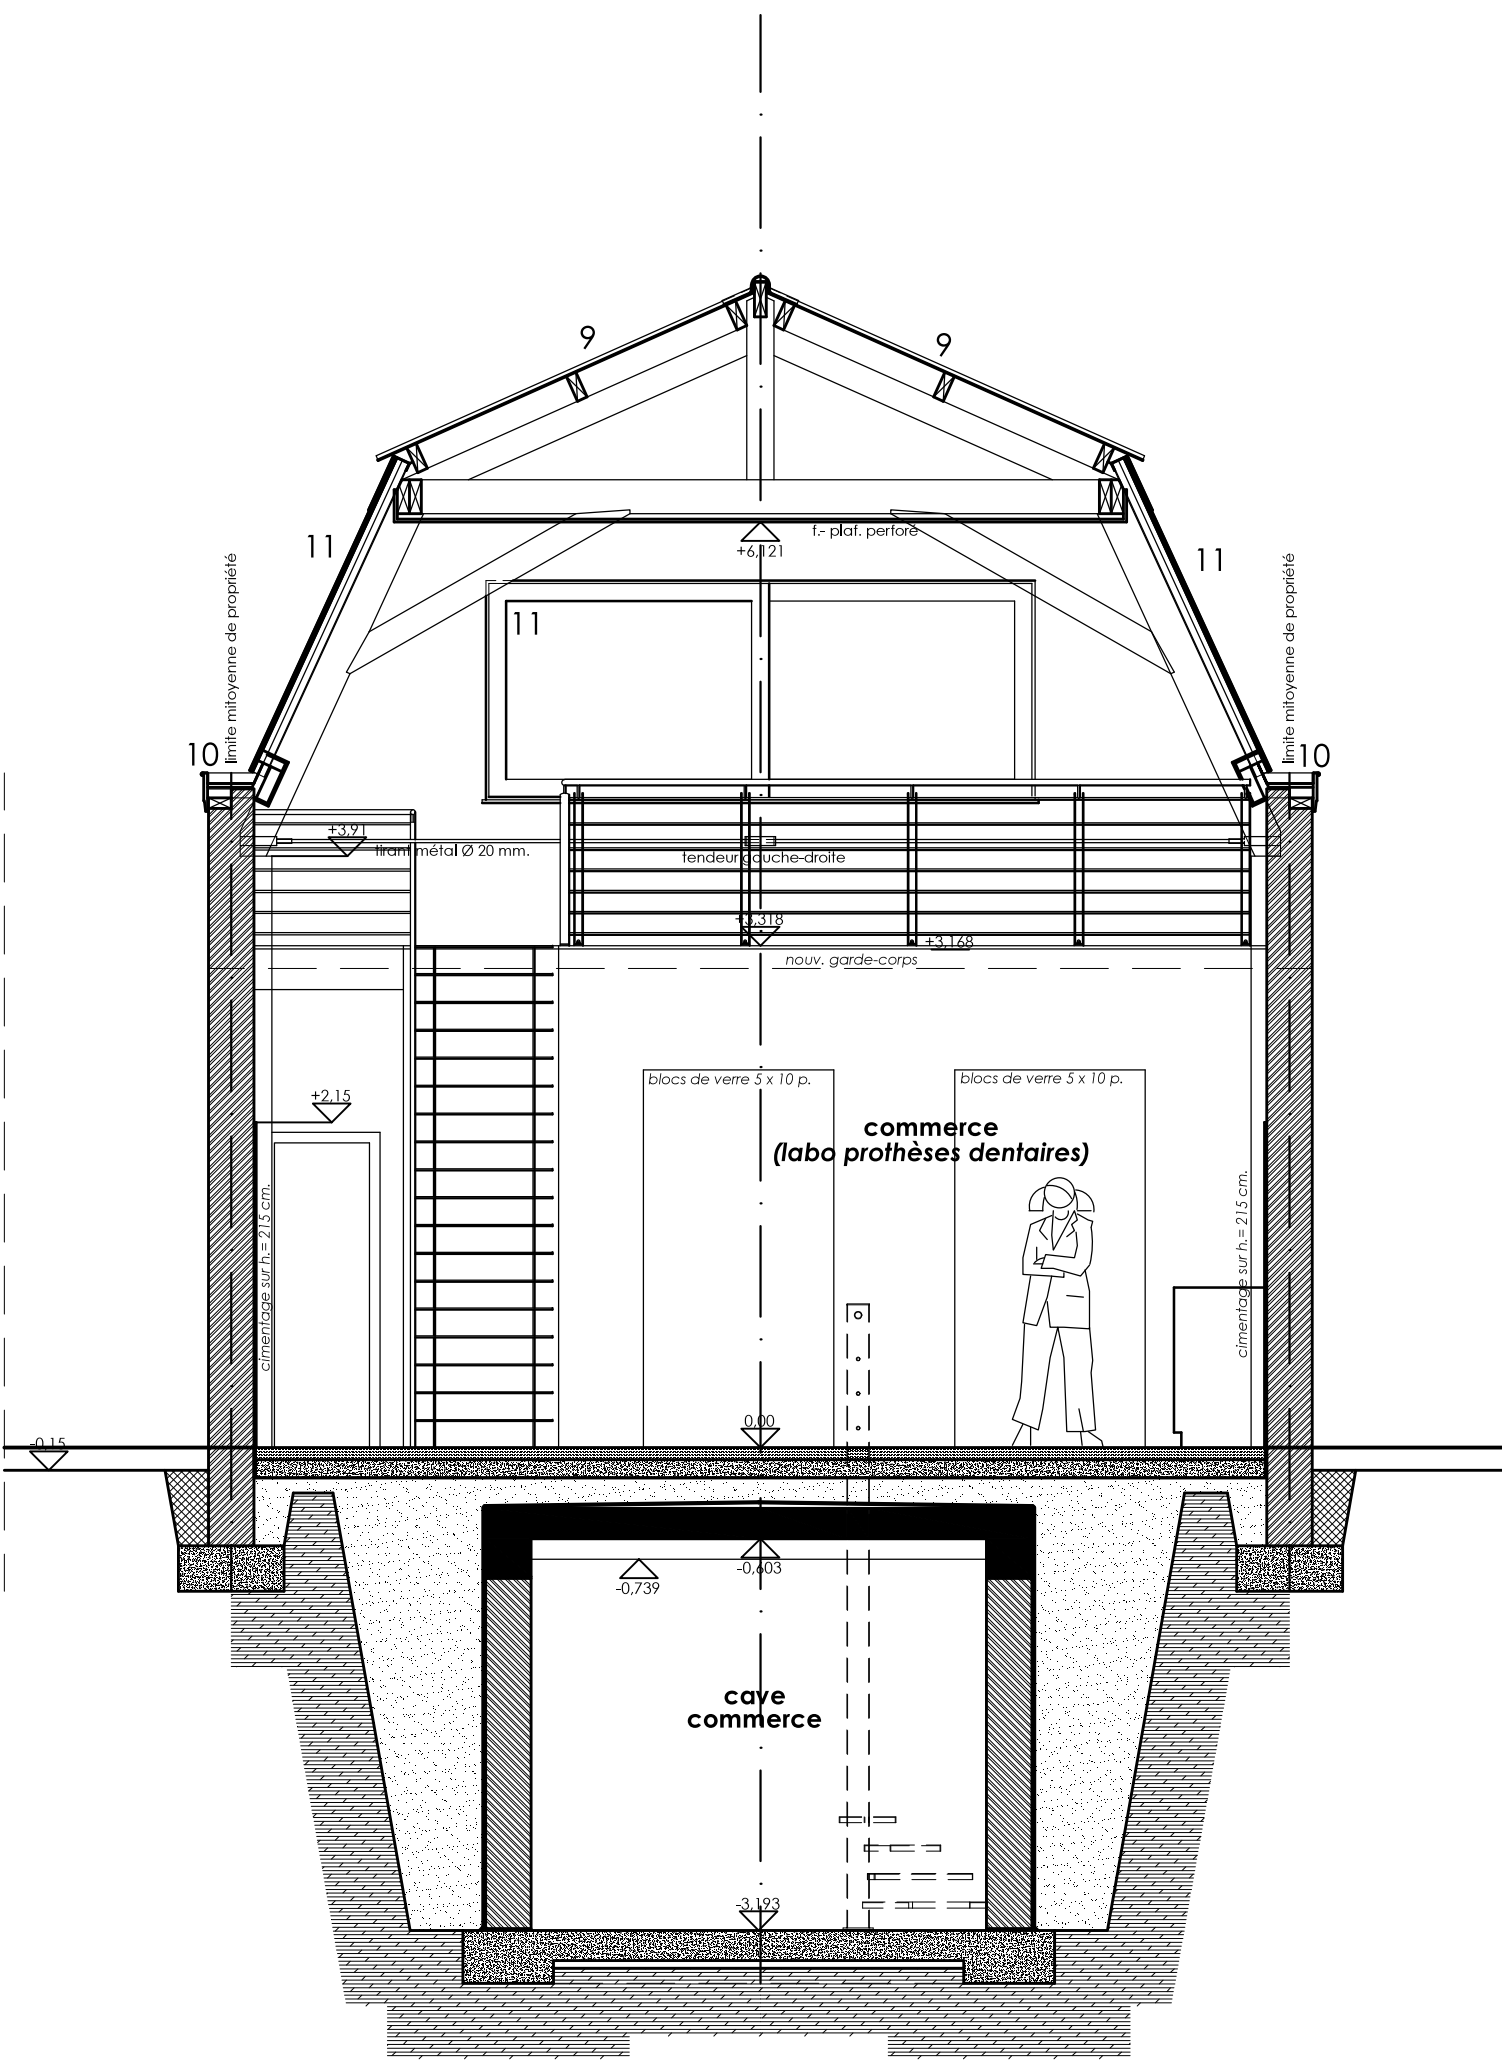

COUPE A1 (entrepôt)

Région de BRUXELLES Commune de WOLUVE SAINT LAMBERT							
Propriété sise : Rue Lieutenant Freddy Wampach 38 à 1200 WOLUVE SAINT-LAMBERT Cadastrée : C0037Z 4							
A la demande de : BIOCERAM sprl Rue Lieutenant Freddy Wampach 38 à 1200 WOLUVE SAINT-LAMBERT							
Architecte :  2architectes sprl avenue Hof Ten Berg 87 - 1200 Bruxelles info@2architectes.be - www.2architectes.be Inscrit au Tableau de l'Ordre des Architectes - PROVINCE DU BRABANT							
Objet de la demande : DEMANDE DE PERMIS D'URBANISME - Régularisation du changement d'affectation d'un ancien local en laboratoire de prothèses dentaires et installation d'une cheminée en façade arrière et suppression d'un emplacement de parking couvert - sans modification du volume							
COUPES - ELEVATIONS Situation de fait		Dossier : WAM38					
Modifications	B	Date :	D	Date :	F	Date :	
A	Date : 14/09/2016	C	Date :	E	Date :	G	Date :
Notes :				Echelle : 1/50		4/4	
				Date : 10/2015			