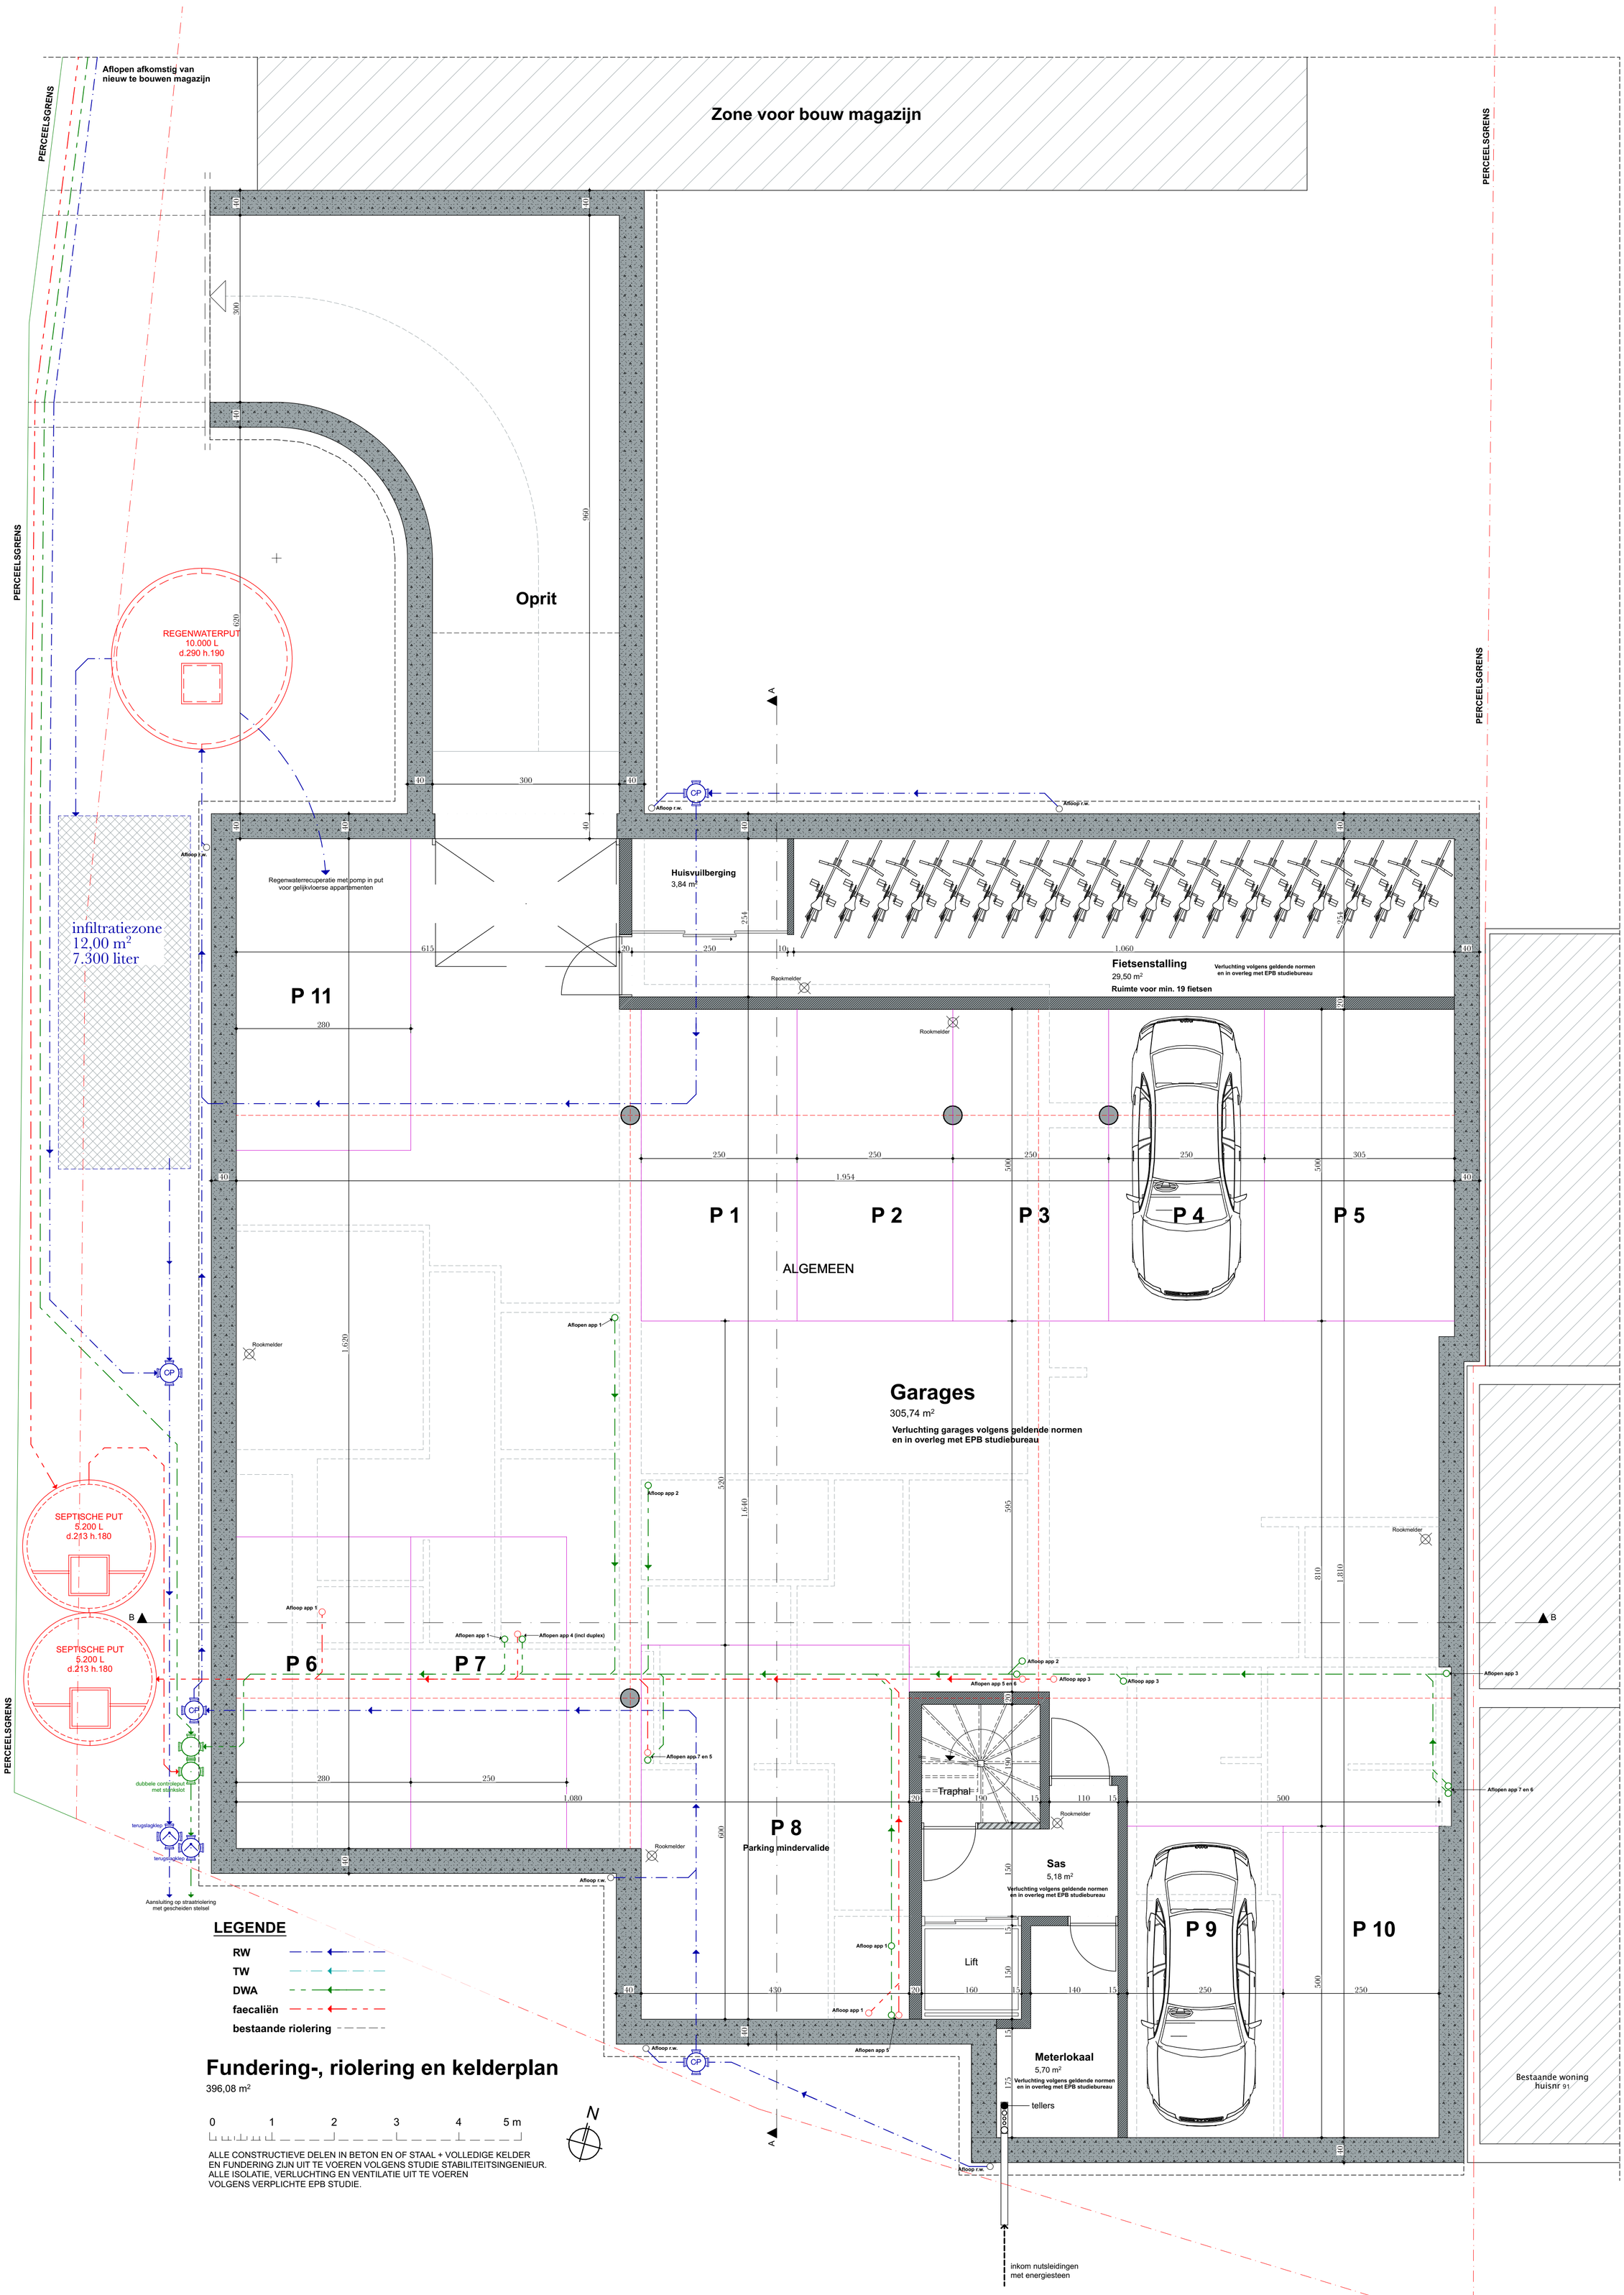

LEGENDE

- RW
- TW
- DWA
- faecaliën
- bestaande riolering

Fundering-, riolering en kelderplan

396,08 m²

0 1 2 3 4 5 m

ALLE CONSTRUCTIEVE DELEN IN BETON EN OF STAAL + VOLLEDIGE KELDER EN FUNDERING ZIJN UIT TE VOEREN VOLGENS STUDIE STABILITEITSINGENIEUR.
ALLE ISOLATIE, VERLUCHTING EN VENTILATIE UIT TE VOEREN VOLGENS VERPLICHTE EPB STUDIE.

INDEX	DATUM	WIJZIGING

ARCHITECT
Bart Merckx
ACHTERHEIDE 13 C
2870 PUURS-SINT-AMANDS

Fundering
- Heidestraat 89 - 2870 Puurs-Sint-Amands -

Quatribo	22/03/21	1:50	Bouwaanvraag
OPDRACHTGEVER	DATUM	SCHAAL	FASE